ტოპო გეგმა

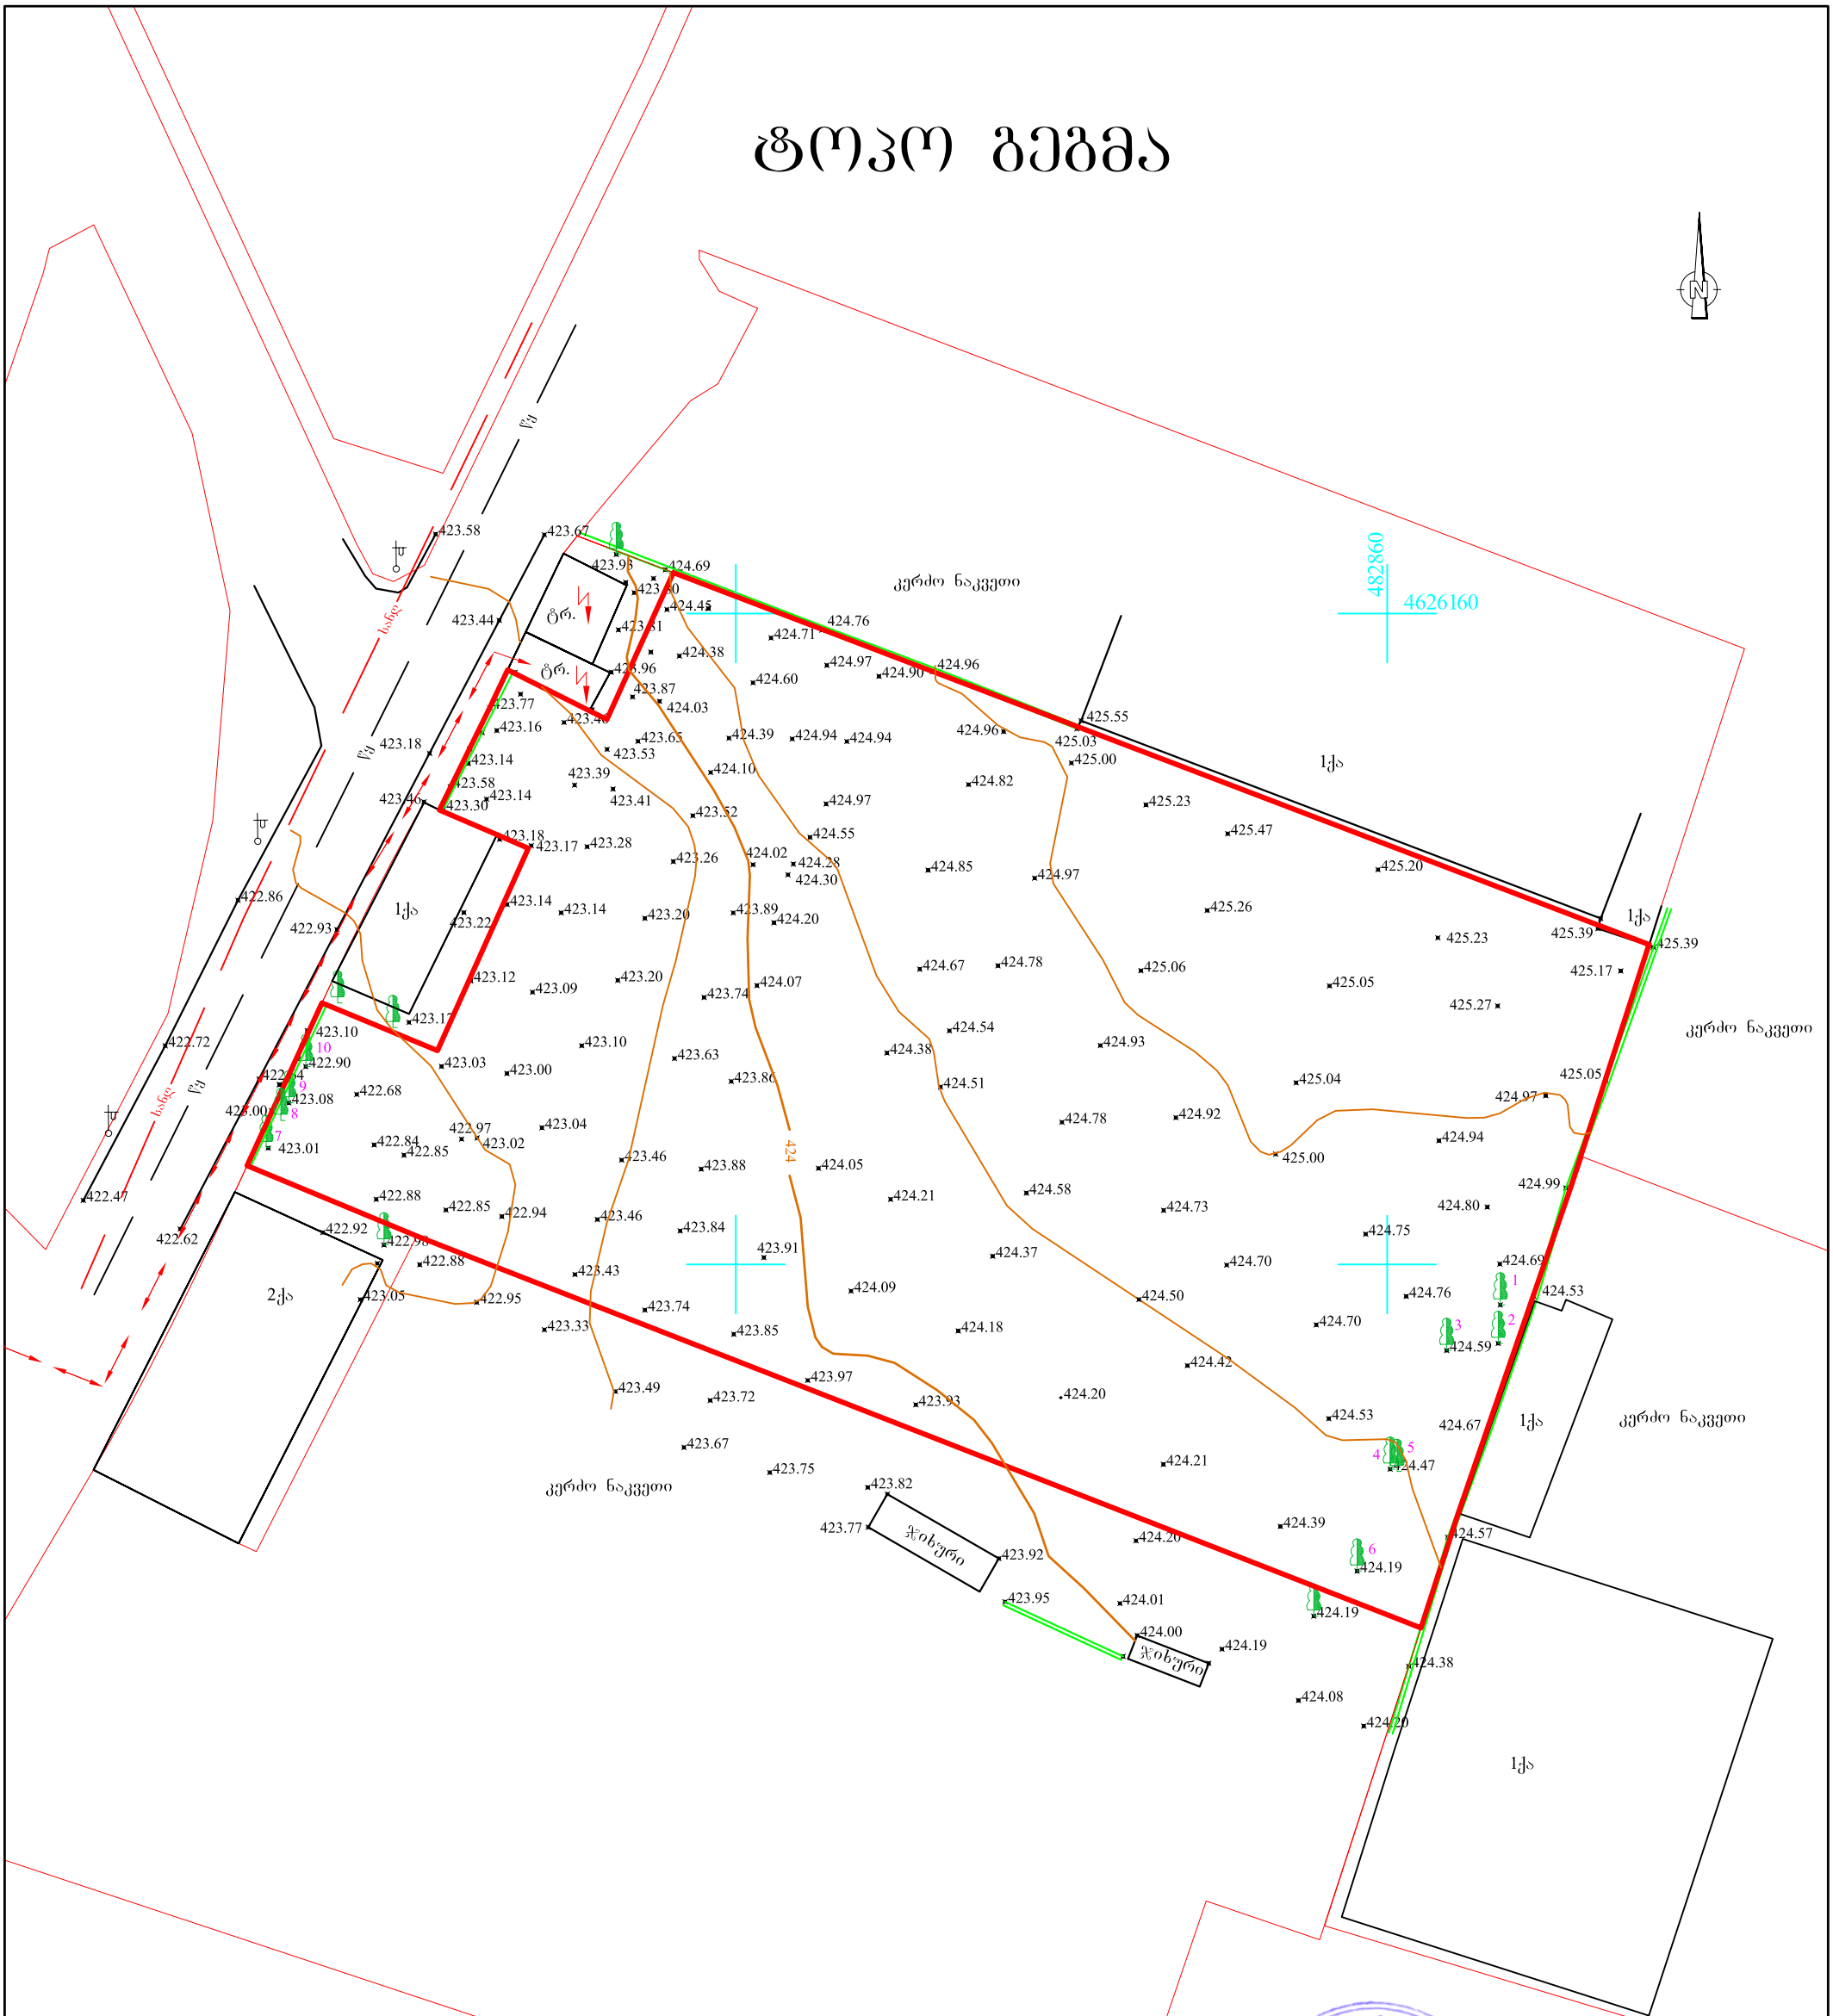

მიწის ნაკვეთის ფართია - 4840 კვ.მ.
ს/კ 01.11.04.029.118

პირობითი აღნიშვნები

მიწისქვეშა კომუნიკაციები	ნაკვეთის საზღვარი	ბუჩქი	ცოცხალი ღობე	სეტკის ღობე	
	შენობა	გაზონი	ხეების რიგი	ბორდიური	
კანალიზაცია	არკა	სამეთვალყურეო ჭები	ტრანსფორმატორი	ბეტონი	
დენის კაბელი	ფარდული	ძეგლი	რადიო ან ტელე ანძა	კედელი	
გაზის მილი	კიბე	შადრევანი	ლამპიონები	საყრდენი კედელი	
წყლის მილი	ფოთლოვანი ხე	ონკანი	დენის ბოძი	ჭიშკარი	
კავშირგაბმულობა	წიწვოვანი ხე	წყარო ან ჭა	რკინიგზა	გზის კონტური	
	ვაზი	ბენზინგასამართი სადგური	იზოჰიფსი	ფლატე	
	პალმა	მაღალი ძაბვის გადამცემი	რკინის ღობე	(საერთაშორისო) სისტემის კოორდ.	UTM

შ.პ.ს. გეოკადასტრი 2008

დირექტორი		ნ. მარტაშვილი
შეასრულა		გ. გარიშვილი
მისამართი	ქ. ობილისი, ფეიქრების ქ. №21 ს/კ 01.11.04.029.118	
მასშტაბი 1: 500		05.09.2019

გენ. გეგმა მ. 1 : 500

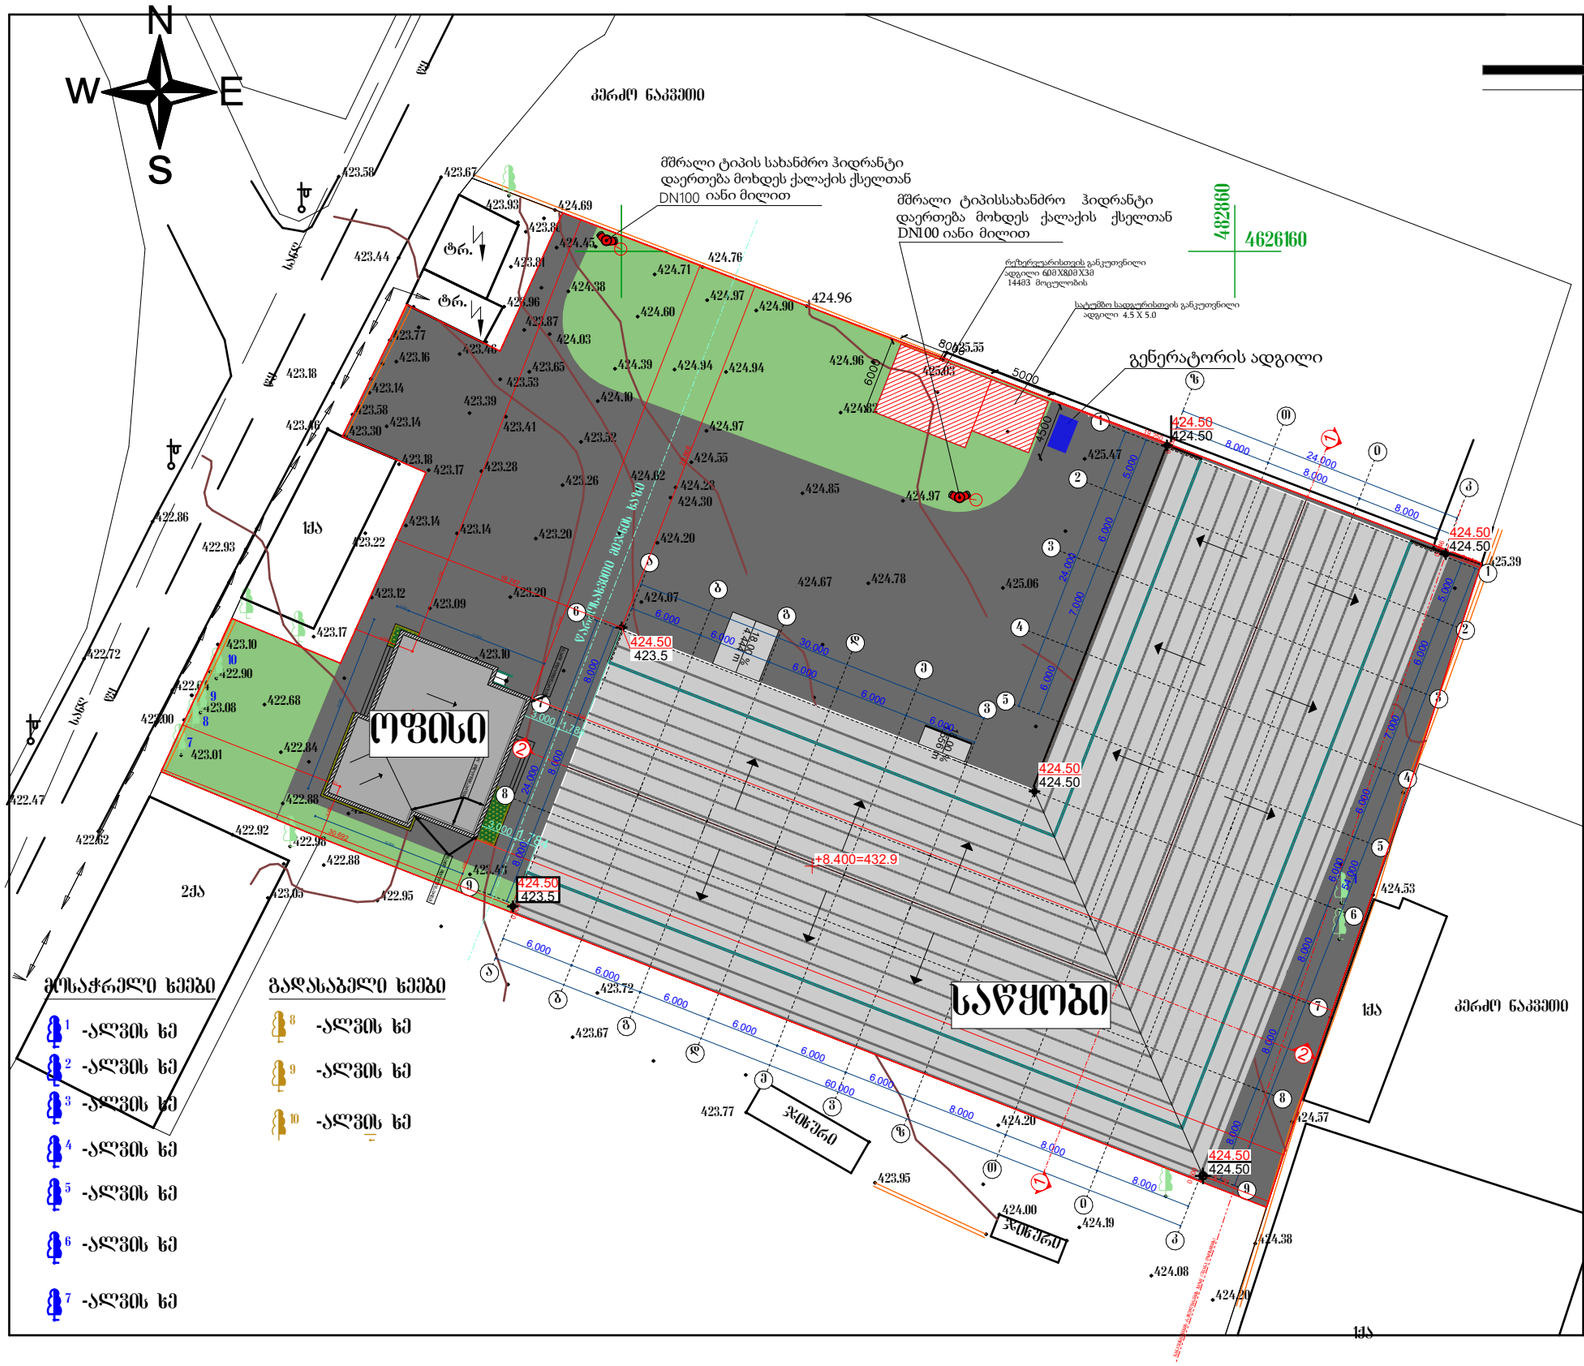

პირობითი აღნიშვნები

საპროექტო შენობა

გამწვანება

ექსპლიკაცია

1. საწყობის განაშენიანების ფართობი	= 2229.8მ²
2. ოფისის განაშენიანების ფართობი	= 195.6მ²
3. გამწვანება	= 577.0მ²
4. გზები და მოედნები	= 1837.6²
5. ტერიტორიის ფართი	= 4840.0მ²

დირექტორი		გელა ტოკლიკიშვილი	შ.პ.ს.	"ტოკლე" ტელ: 599 78 38 64	შ.პ.ს. "მარშალა" - ს საწყობი მის : ქ. თბილისი, ფეიქრების ქუჩა №21 მიწის საკადასტრო კოდი 01.11.04.029.118			
ავტორი		მარიამ წითილანაძე						
			ნაწილი : არქიტექტურული		დაკვეთა №01/02/2020			
არქიტექტორი		მარიამ წითილანაძე				სტად.	ფურც.	რაოდ.	მასშ.
დაკვეთი		შ.პ.ს. "მარშალა"-ს დირექტორი სერგო გიორგაძე	გენ.გეგმა			ტ. მ.	ა№-9	9	100