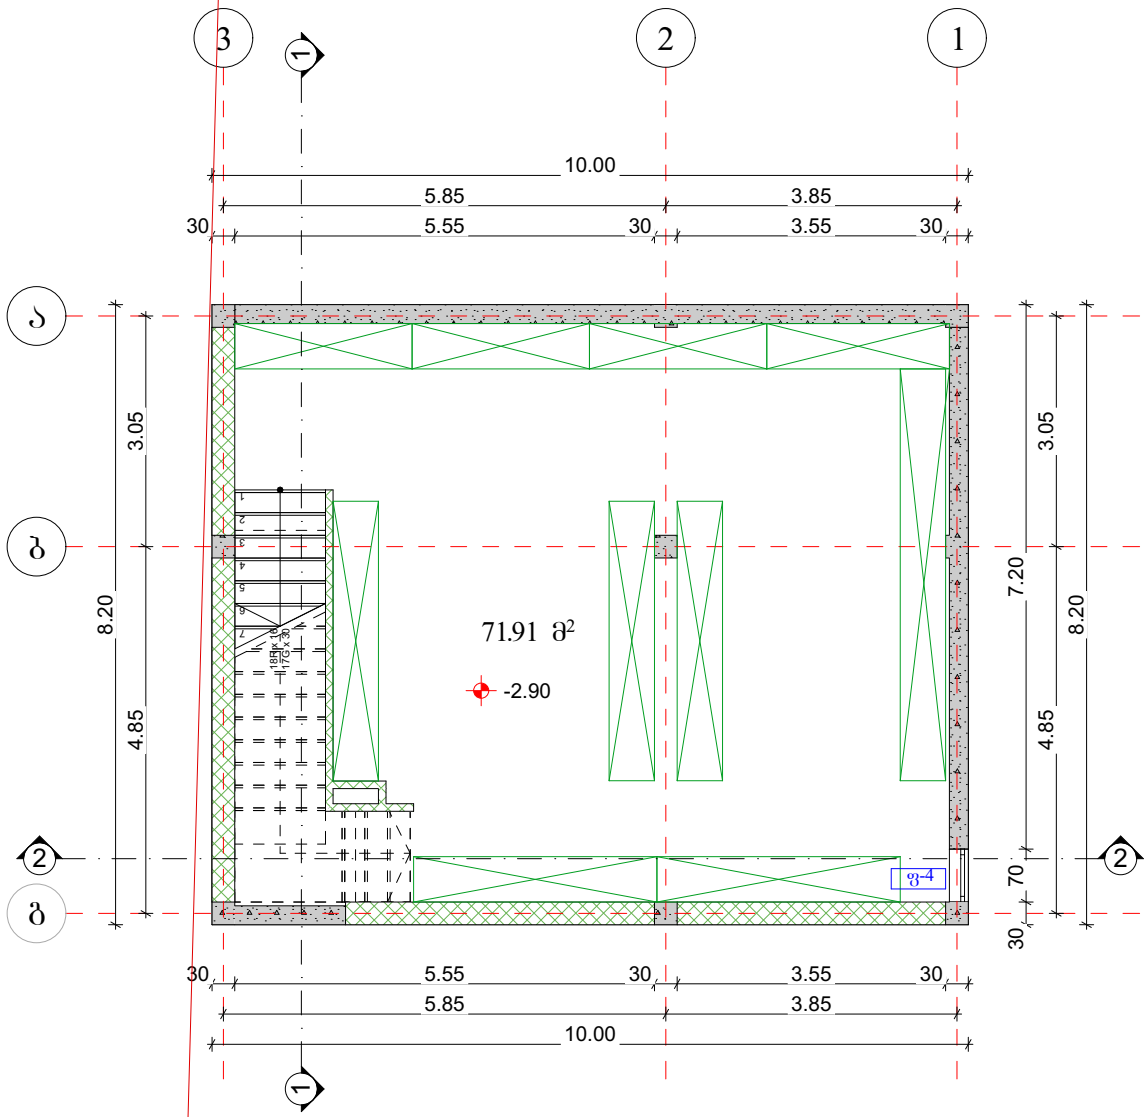

შემსრულებელი:

PROJECTPLUS

შპს "პროჯექტპლუსი" ს/ნ 400283215

მისამართი: საქართველო, თბილისი, სააკაძის დალგარი №11, ბიზნესცენტრი "პანორამა"
ტელეფონი: 597716060
ელ.ფოსტა: project2020plus@gmail.com

ტექ. ეკონომიკური მაჩვენებლები

სასაწყობე ფართობი	71.91 მ²

პირობითი აღნიშვნები

ღერძის ხაზი
ჭრილის ხაზი
სამშენებლო ბლოკი
რკინა-ბეტონი

შენიშვნა:

წითელი ხაზები იხილეთ გენგეგმაზე

პროექტის სახელწოდება:

საწყობი

მისამართი:

ქალაქი თბილისი, ქუჩა წინანდლის, №27
საკადასტრო №01.17.13.001.074

ნახაზების დასახელება:

სარდაფის გეგმა

თანამდებობა	გვარი	ხელმოწერა
დირექტორი	ს.სანოძე	
არქიტექტორი	ს.სანოძე	

მასშტაბი	1:100		
ფორმატი	A-4		
თარიღი	2021 წ.		

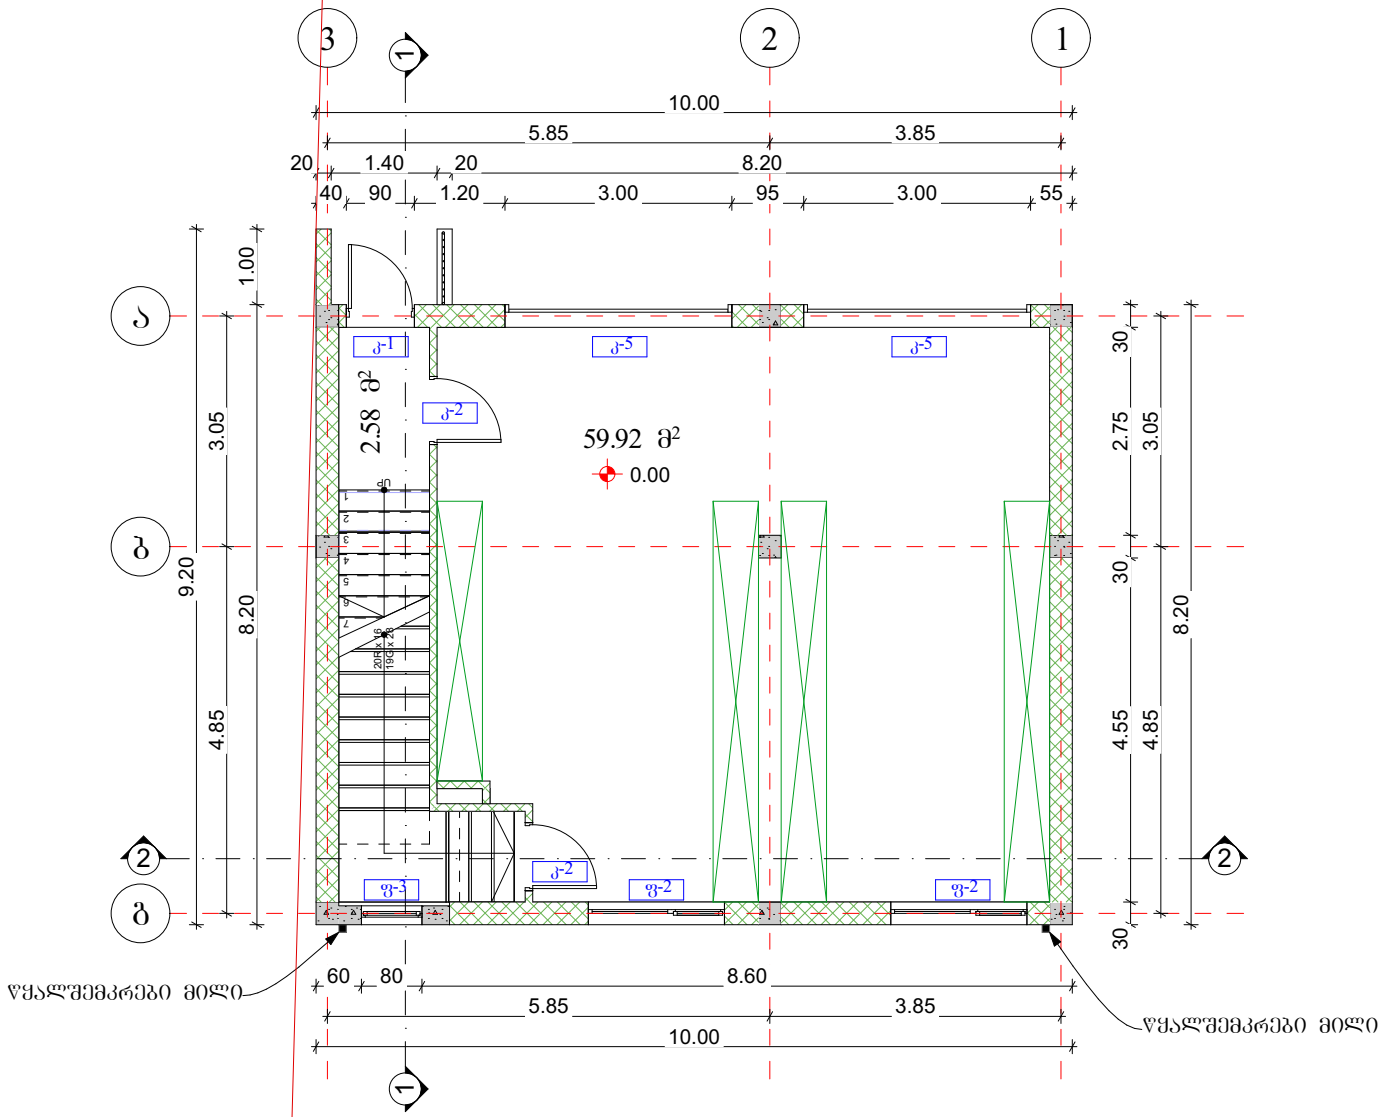

შემსრულებელი:

PROJECTPLUS

შპს "პროჯექტპლუსი" ს/ნ 400283215

მისამართი: საქართველო, თბილისი, სააკაძის დალგარეთი №11, ბიზნესცენტრი "პანორამა"
ტელეფონი: 597716060
ელ.ფოსტა: project2020plus@gmail.com

ტექ. ეკონომიკური მაჩვენებლები

სასაწყობე ფართობი	62.50 მ²

პირობითი აღნიშვნები

ღერძის ხაზი
ჭრილის ხაზი
სამშენებლო ბლოკი
რკინა-ბეტონი

შენიშვნა:

წითელი ხაზები იხილეთ გენგეგმაზე

პროექტის სახელწოდება:

საწყობი

მისამართი:

ქალაქი თბილისი, ჭუბა წინანდლის, №27
საკადასტრო №01.17.13.001.074

ნახაზების დასახელება:

პირველი სართულის გეგმა

თანამდებობა	გვარი	ხელმოწერა
დირექტორი	ს.სანოძე	
არქიტექტორი	ს.სანოძე	

მასშტაბი	1:100		
ფორმატი	A-4		
თარიღი	2021 წ.		

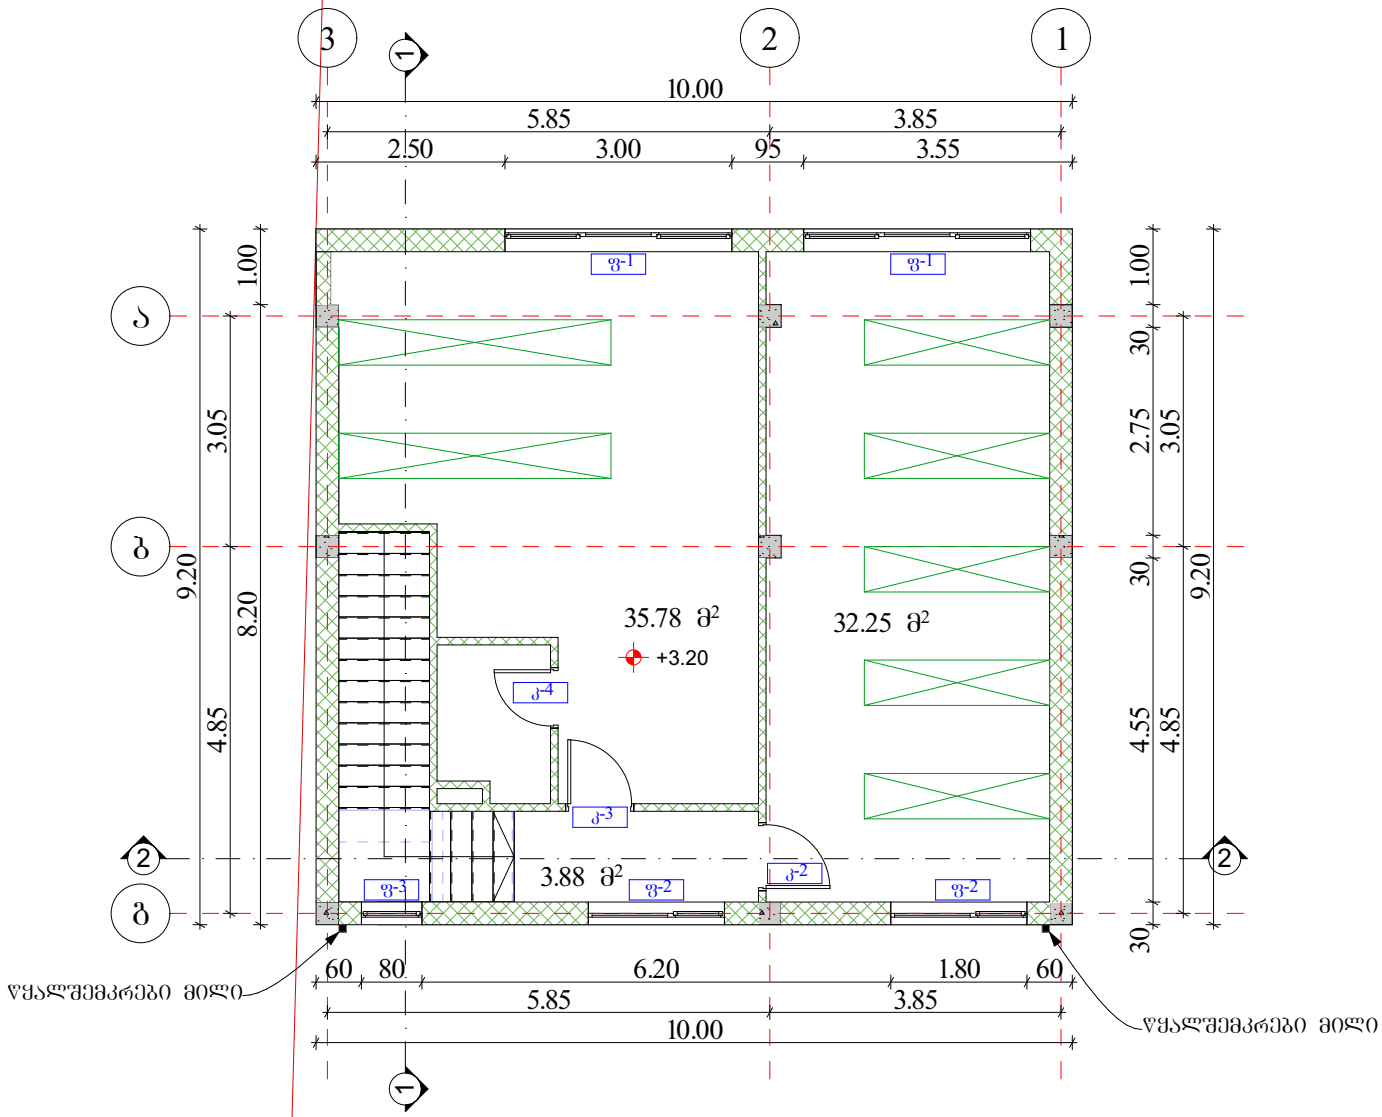

შემსრულებელი:

PROJECTPLUS

შპს "პროჯექტპლუსი" ს/ნ 400283215

მისამართი: საქართველო, თბილისი, სააკაძის დალგარეთი №11, ბიზნესცენტრი "პანორამა"
ტელეფონი: 597716060
ელ.ფოსტა: project2020plus@gmail.com

ტექ. ეკონომიკური მაჩვენებლები

სასაწყობე ფართობი	71.91 მ²

პირობითი აღნიშვნები

ღერძის ხაზი
პრილის ხაზი
სამშენებლო ბლოკი
რკინა-ბეტონი

შენიშვნა:

წითელი ხაზები იხილეთ გენგეგმაზე

პროექტის სახელწოდება:

საწყობი

მისამართი:

ქალაქი თბილისი, ქუჩა წინანდლის, №27
საკადასტრო №01.17.13.001.074

ნახაზების დასახელება:

მეორე სართულის გეგმა

თანამდებობა	გვარი	ხელმოწერა
დირექტორი	ს.სანოძე	
არქიტექტორი	ს.სანოძე	

მასშტაბი	1:100		
ფორმატი	A-4		
თარიღი	2021 წ.		

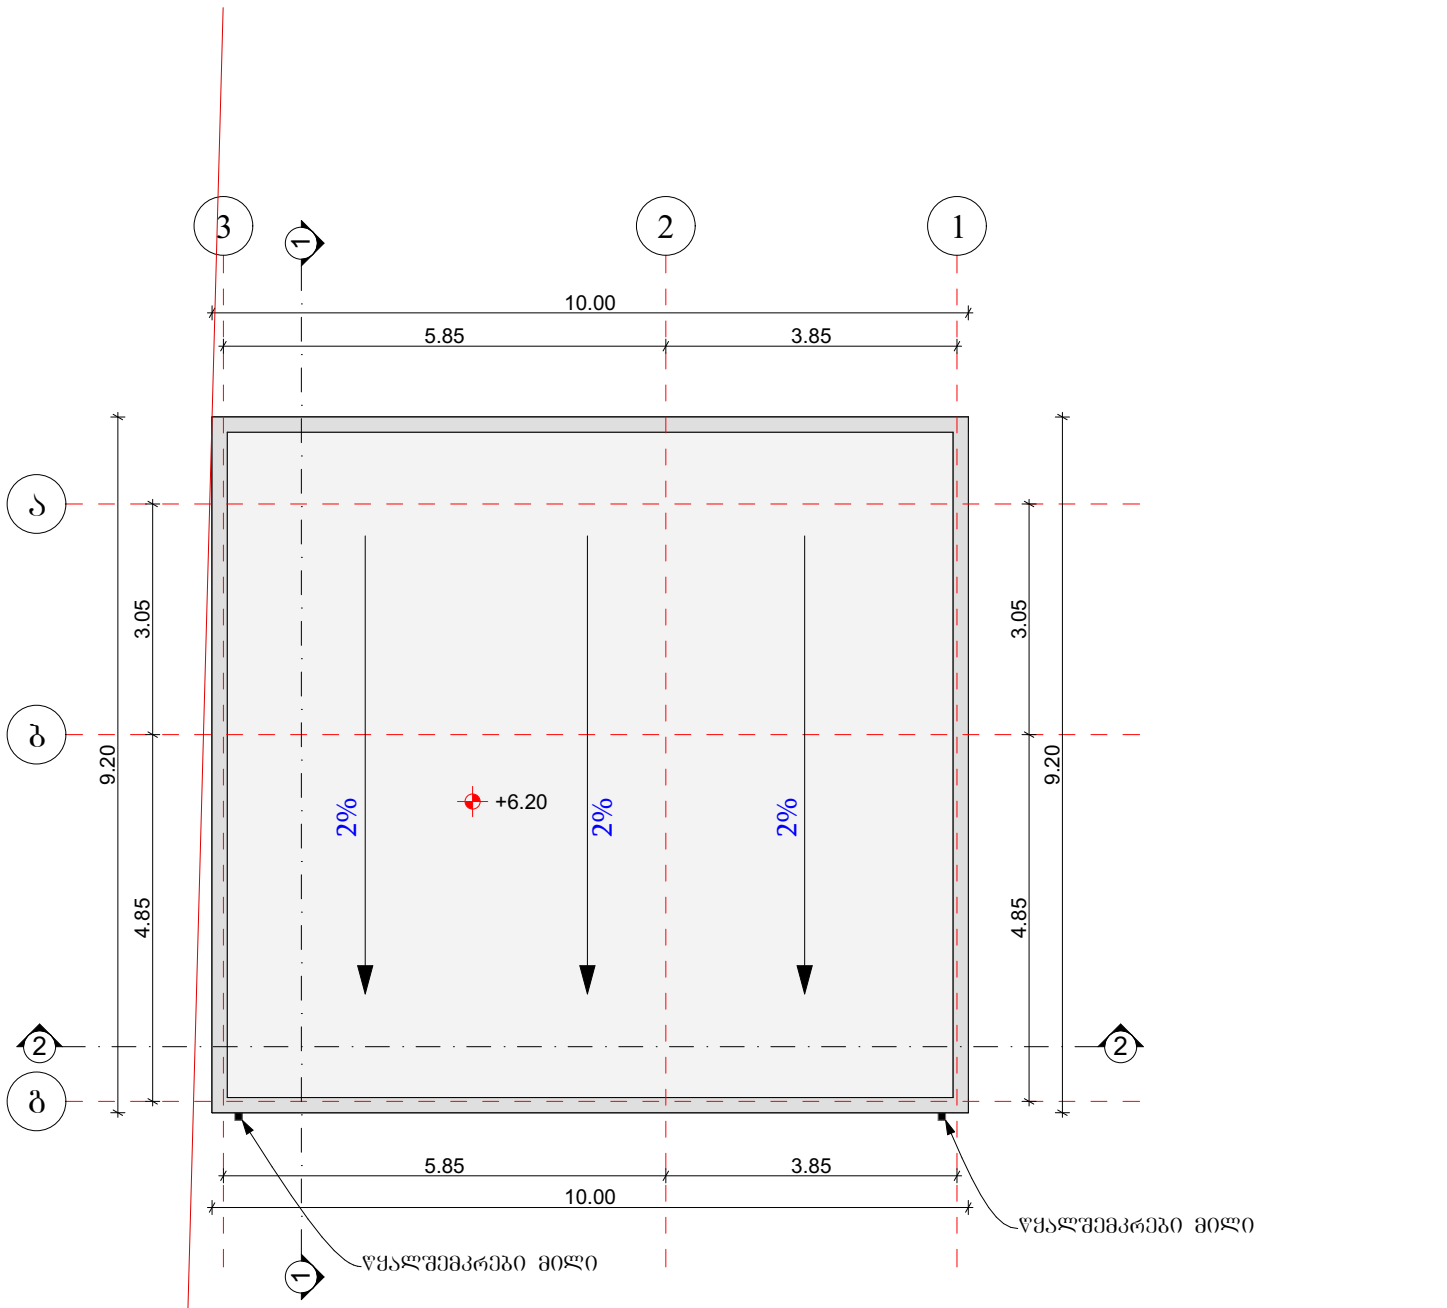

შემსრულებელი:

PROJECTPLUS

შპს "პროჯექტპლუსი" ს/ნ 400283215

მისამართი: საქართველო, თბილისი, სააკაძის დალგარეთი №11, ბიზნესცენტრი "პანორამა"
ტელეფონი: 597716060
ელ.ფოსტა: project2020plus@gmail.com

ტექ. ეკონომიკური მაჩვენებლები

პირობითი აღნიშვნები

ღერძის ხაზი
ჭრილის ხაზი
სამშენებლო ბლოკი
რკინა-ბეტონი

შენიშვნა:

წითელი ხაზები იხილეთ გენგეგმაზე

პროექტის სახელწოდება:

საწყობი

მისამართი:

ქალაქი თბილისი, ჭუბა წინანდლის, №27
საკადასტრო №01.17.13.001.074

ნახაზების დასახელება:

სახურავის გეგმა

თანამდებობა	გვარი	ხელმოწერა
დირექტორი	ს.სანოძე	
არქიტექტორი	ს.სანოძე	

მასშტაბი	1:100		
ფორმატი	A-4		
თარიღი	2021 წ.		