გეგმა -5.500 ნიშნულზე

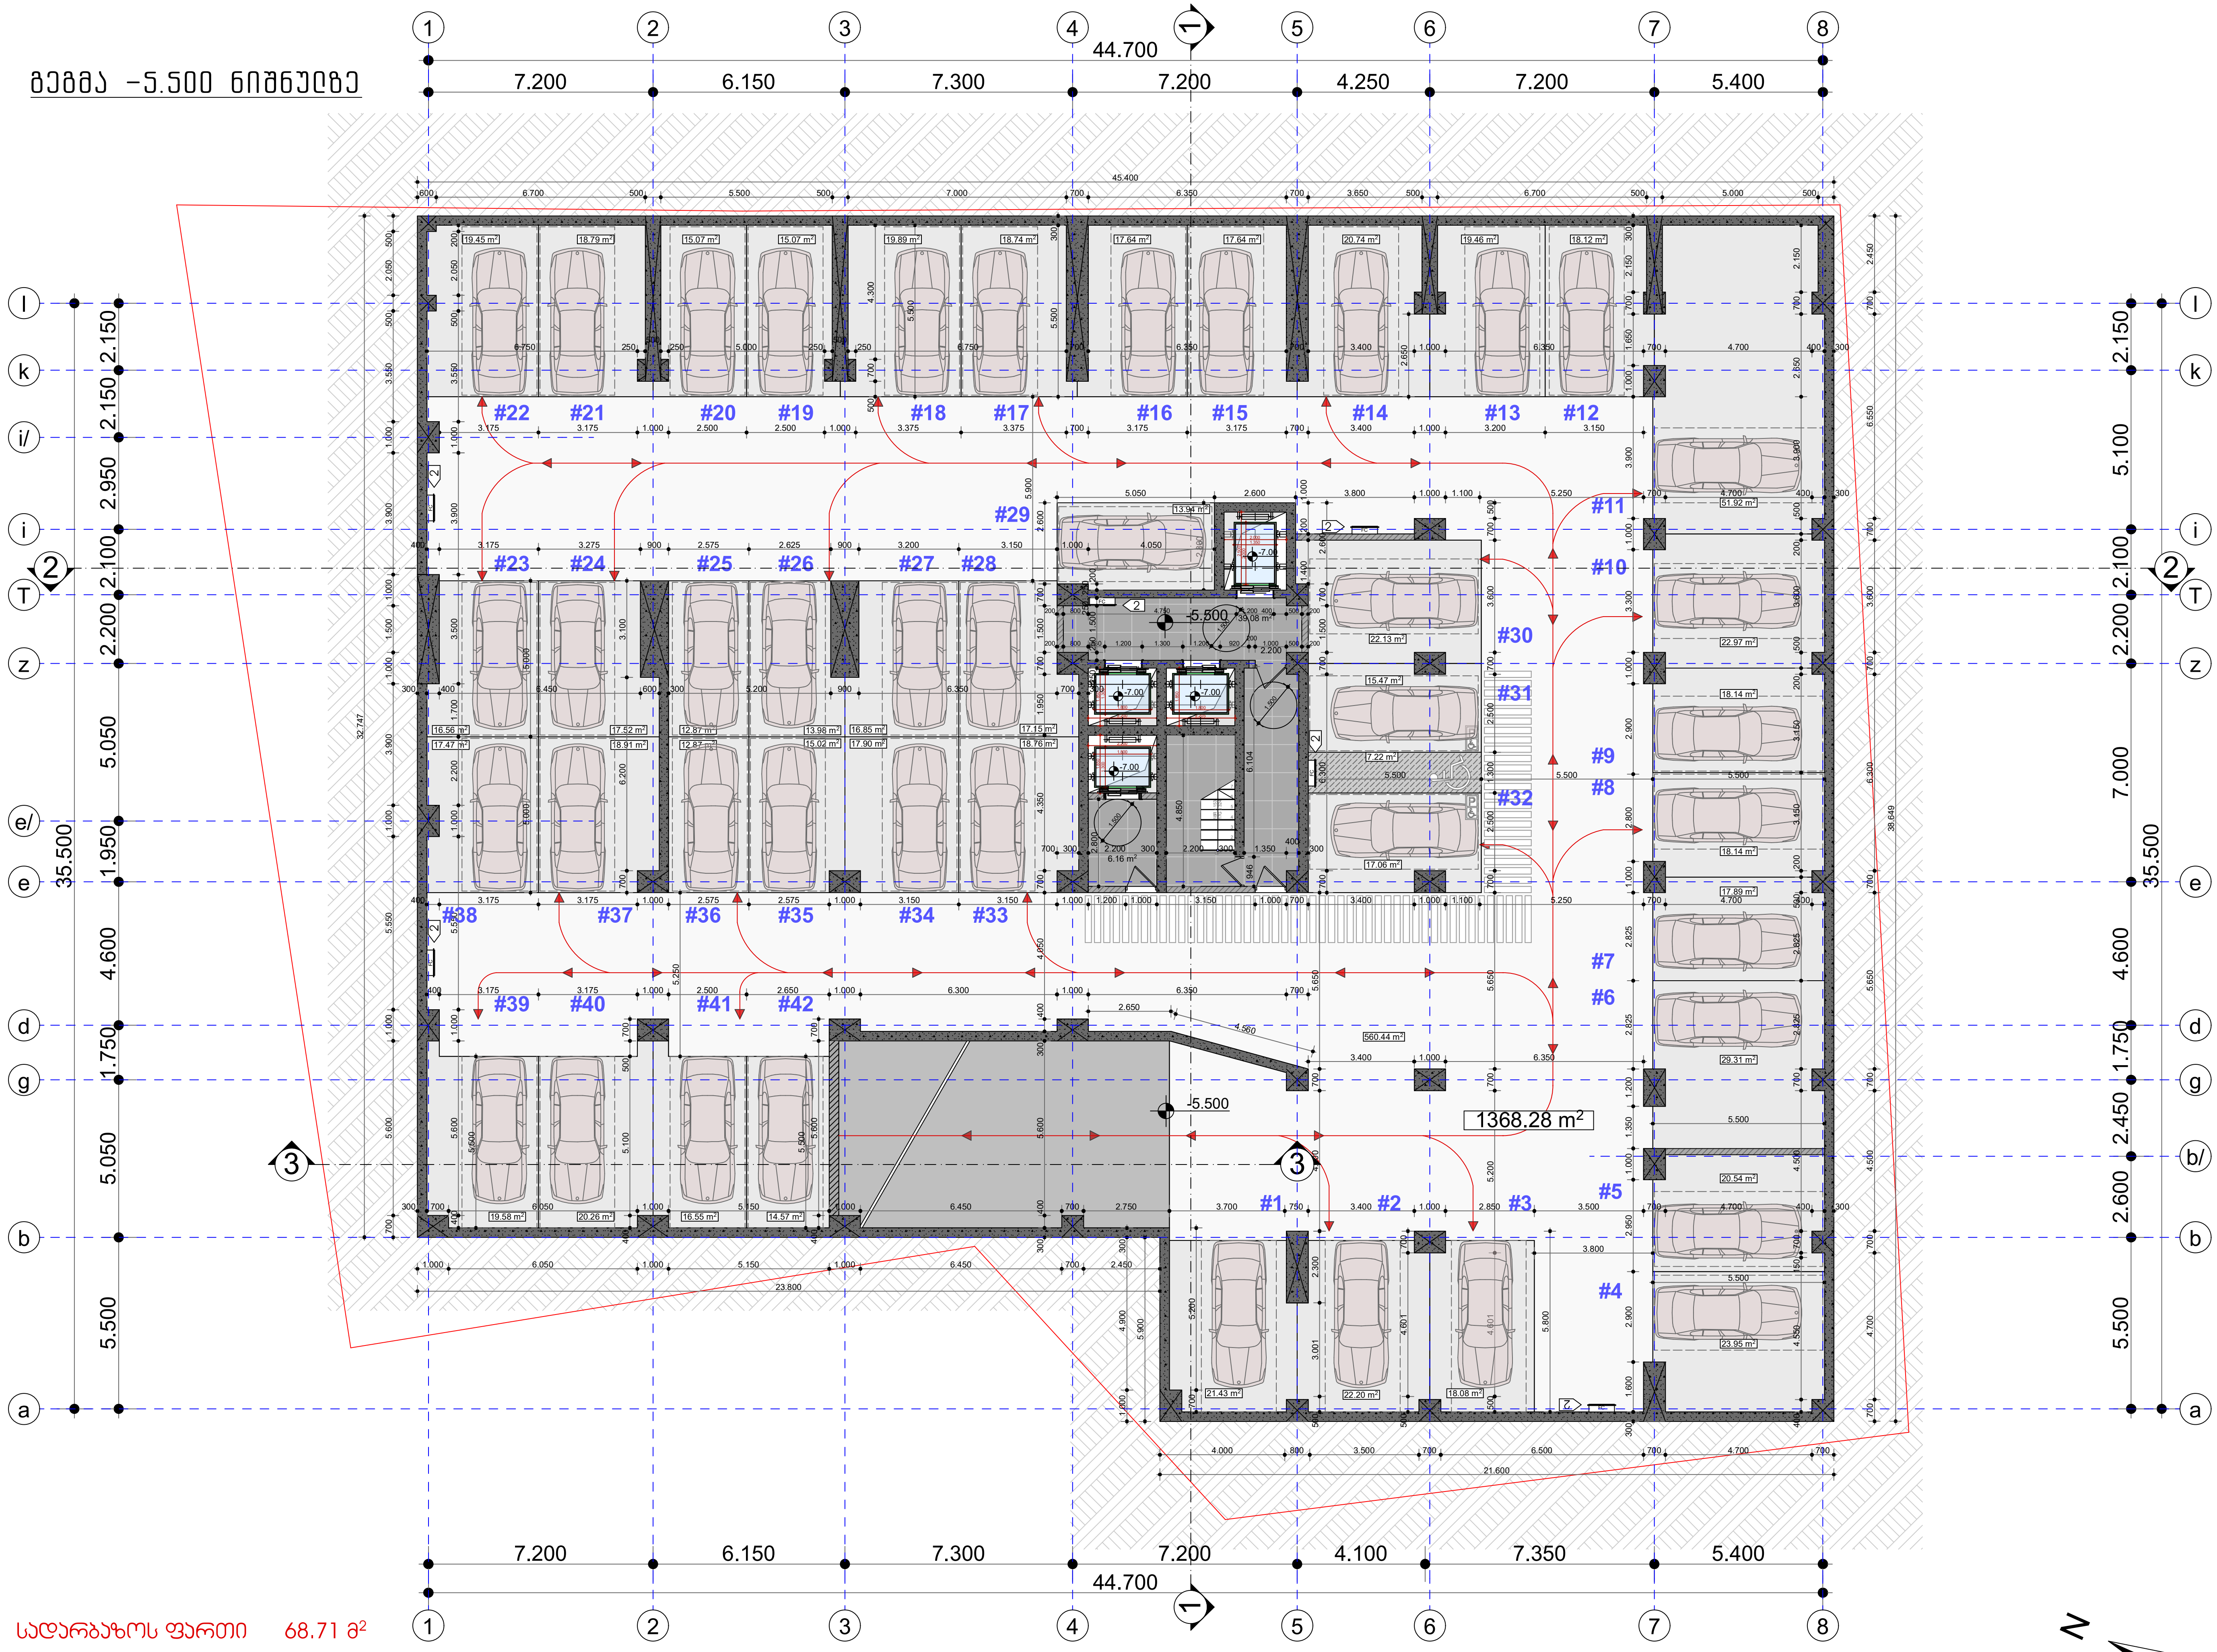

სადარბაზოს ფართი 68.71 მ²

ავტოსადგომის ფართი 1368.28 მ²

ფართი კონტურზე 1614.27 მ²

TSERETELI DELUXE

Tsereteli 50-52

A01.01 ფურცელი:

გეგმა -5.500 ნიშნულზე

ნახაზი:

მრავალფუნქციური კომპლექსი/შენობა

ქ. თბილისი, დიდუბის რაიონი
აკ. წერეთლის გამზირი N 50-52

ს/კ 01.13.05.011.007

პროექტი:

შენიშვნები:

-ბინის ფართში არ შედის აივნის ფართი

-აივნის ფართი დათვლილია 100%

-ტერიტორიის ანაზომი მოწოდებულია დამკვეთის მიერ

-ზომები მოცემულია მილიმეტრებში

-გათბობის ქვაბის და კონდიციონერების გარე ბლოკის ადგილი გათვალისწინებულია აივნებზე (ფასადზე შეუმჩნეველად)

-არქიტექტურული ±0.000 ნიშნული შეესაბამება 441.81 აბსოლუტურ ნიშნულს

პირობითი ნიშნები:

- ღერძის ხაზი
- რიგელი
- იატაკის ნიშნული ±0.000
- ჭრილის ხაზი
- სახანძრო დაფა და წყლის მილი

შპს „იქსორი"

დამკვეთი:

X2 DEVELOPMENT

გაფრთხილება !

დოკუმენტი წარმოადგენს შ.პ.ს. ა.ს.ს.ა -ს საკუთრებას.
მისი კოპირება ან გავრცელება იკრძალება ა.ს.ს.ა-ს თანხმობის გარეშე. ნახაზის გამოყენება შესაძლებელია მხოლოდ კონტრაქტით გათვალისწინებული პირობებით.

დირექტორი:	გიორგი ხოსიტაშვილი
ავტორი:	ლევან ტურძელაძე
თანაავტორი:	
მასშტაბი:	1:100
ფორმატი:	A1
სტადია:	არქიტექტურული ნაწილი
თარიღი:	02/2019

A.S.S.A.

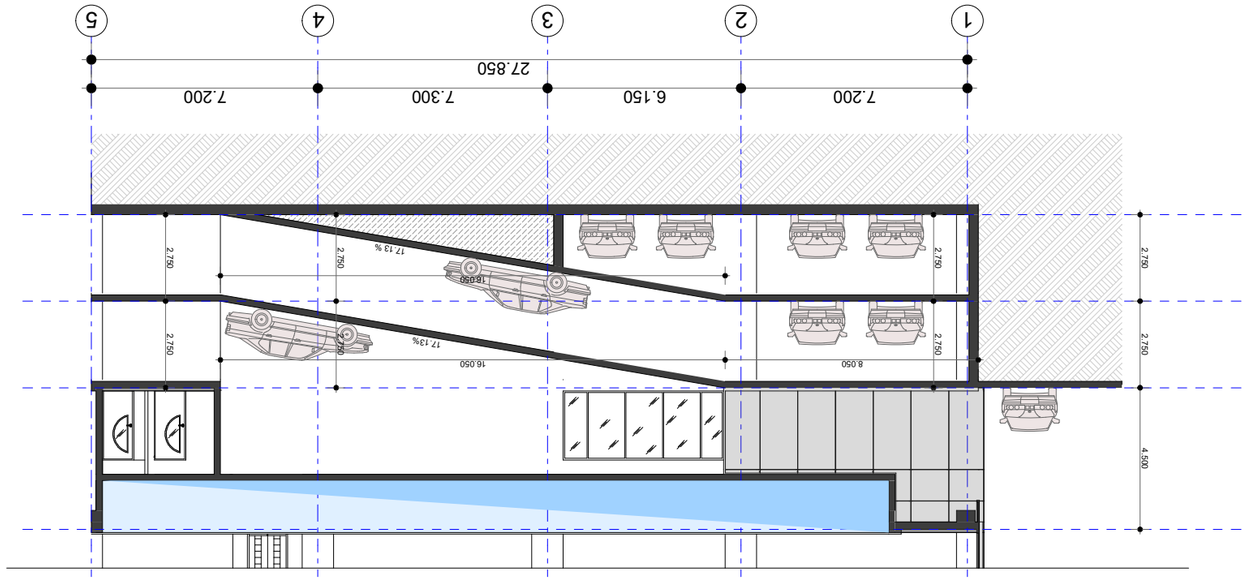

ֆհՈՈ 3 – 3

ASSA ՀԱՅԱՍՏԱՆԻ ՏԻՐԱՊԵՏ ԳՈՀԱՐԱՆ ԼԻՄԻՏԵԴ ՊԱՏԱՍԽԱՆԱՏՈՒ. ՀԱՍ. 78340045540

ASSA

ՊՐՈՅԵԿՏԻ ԱՆՎԱՆՈՒՄԸ	ԱՐՁԱԿԱՊԵՏՈՒԹՅՈՒՆ ՀԱՄԱՐ ՊԱՏԱՍԽԱՆԱՏՈՒ
ՇԻՆԱՐԱՐԻ ԱԶԳԱՆՈՒՆԸ	ՀՀ ՔԱՂԱՔԱՇԻՆՈՒԹՅԱՆ ՆԱԽԱՐԱՐՈՒԹՅՈՒՆ
ՇԻՆՈՒԹՅԱՆ ՀԱՍՑԵՆ	ՔԱՂԱՔԱՇԻՆՈՒԹՅԱՆ ՊԵՏԱԿԱՆ ԿՈՄԻՏԵ
ՄԱՍՇՏԱԲԱՅԻՆ	1:100
ՇՓՄԱՊԱՏԿԵՐ	A1
ՇԱՀԱՌՈՒ ՀԱՄԱՐ ՀԱՅԱՍՏԱՆԻ ՀԱՆՐԱՊԵՏՈՒԹՅԱՆ	
ՄԱՍՆԱԳԵՏ	02/2019

ASSA

0 1 2 3 4 5

ՊՐՈՅԵԿՏԻ ՀԵՂԻՆԱԿ

ՀՀ, ք. Երևան, Կենտրոն վարչական շրջան, Ա. Խանջյան 59/61 շենք

ՇԻՆԱՐԱՐ

«ՔԱՂԱՔԱՇԻՆ» ՓԲԸ

ՀԱՄԱՀԵՂԻՆԱԿ ՀԱՏԱԿ

ՀՀ, ք. Երևան, Կենտրոն վարչական շրջան, Ա. Խանջյան 59/61 շենք

ՀԵՂԻՆԱԿ

ՀՀ, ք. Երևան, Կենտրոն վարչական շրջան, Ա. Խանջյան 59/61 շենք

ՀԱՄԱՀԵՂԻՆԱԿ

ՀՀ, ք. Երևան, Կենտրոն վարչական շրջան, Ա. Խանջյան 59/61 շենք

ՀԱՏԱԿ

ՀՀ, ք. Երևան, Կենտրոն վարչական շրջան, Ա. Խանջյան 59/61 շենք

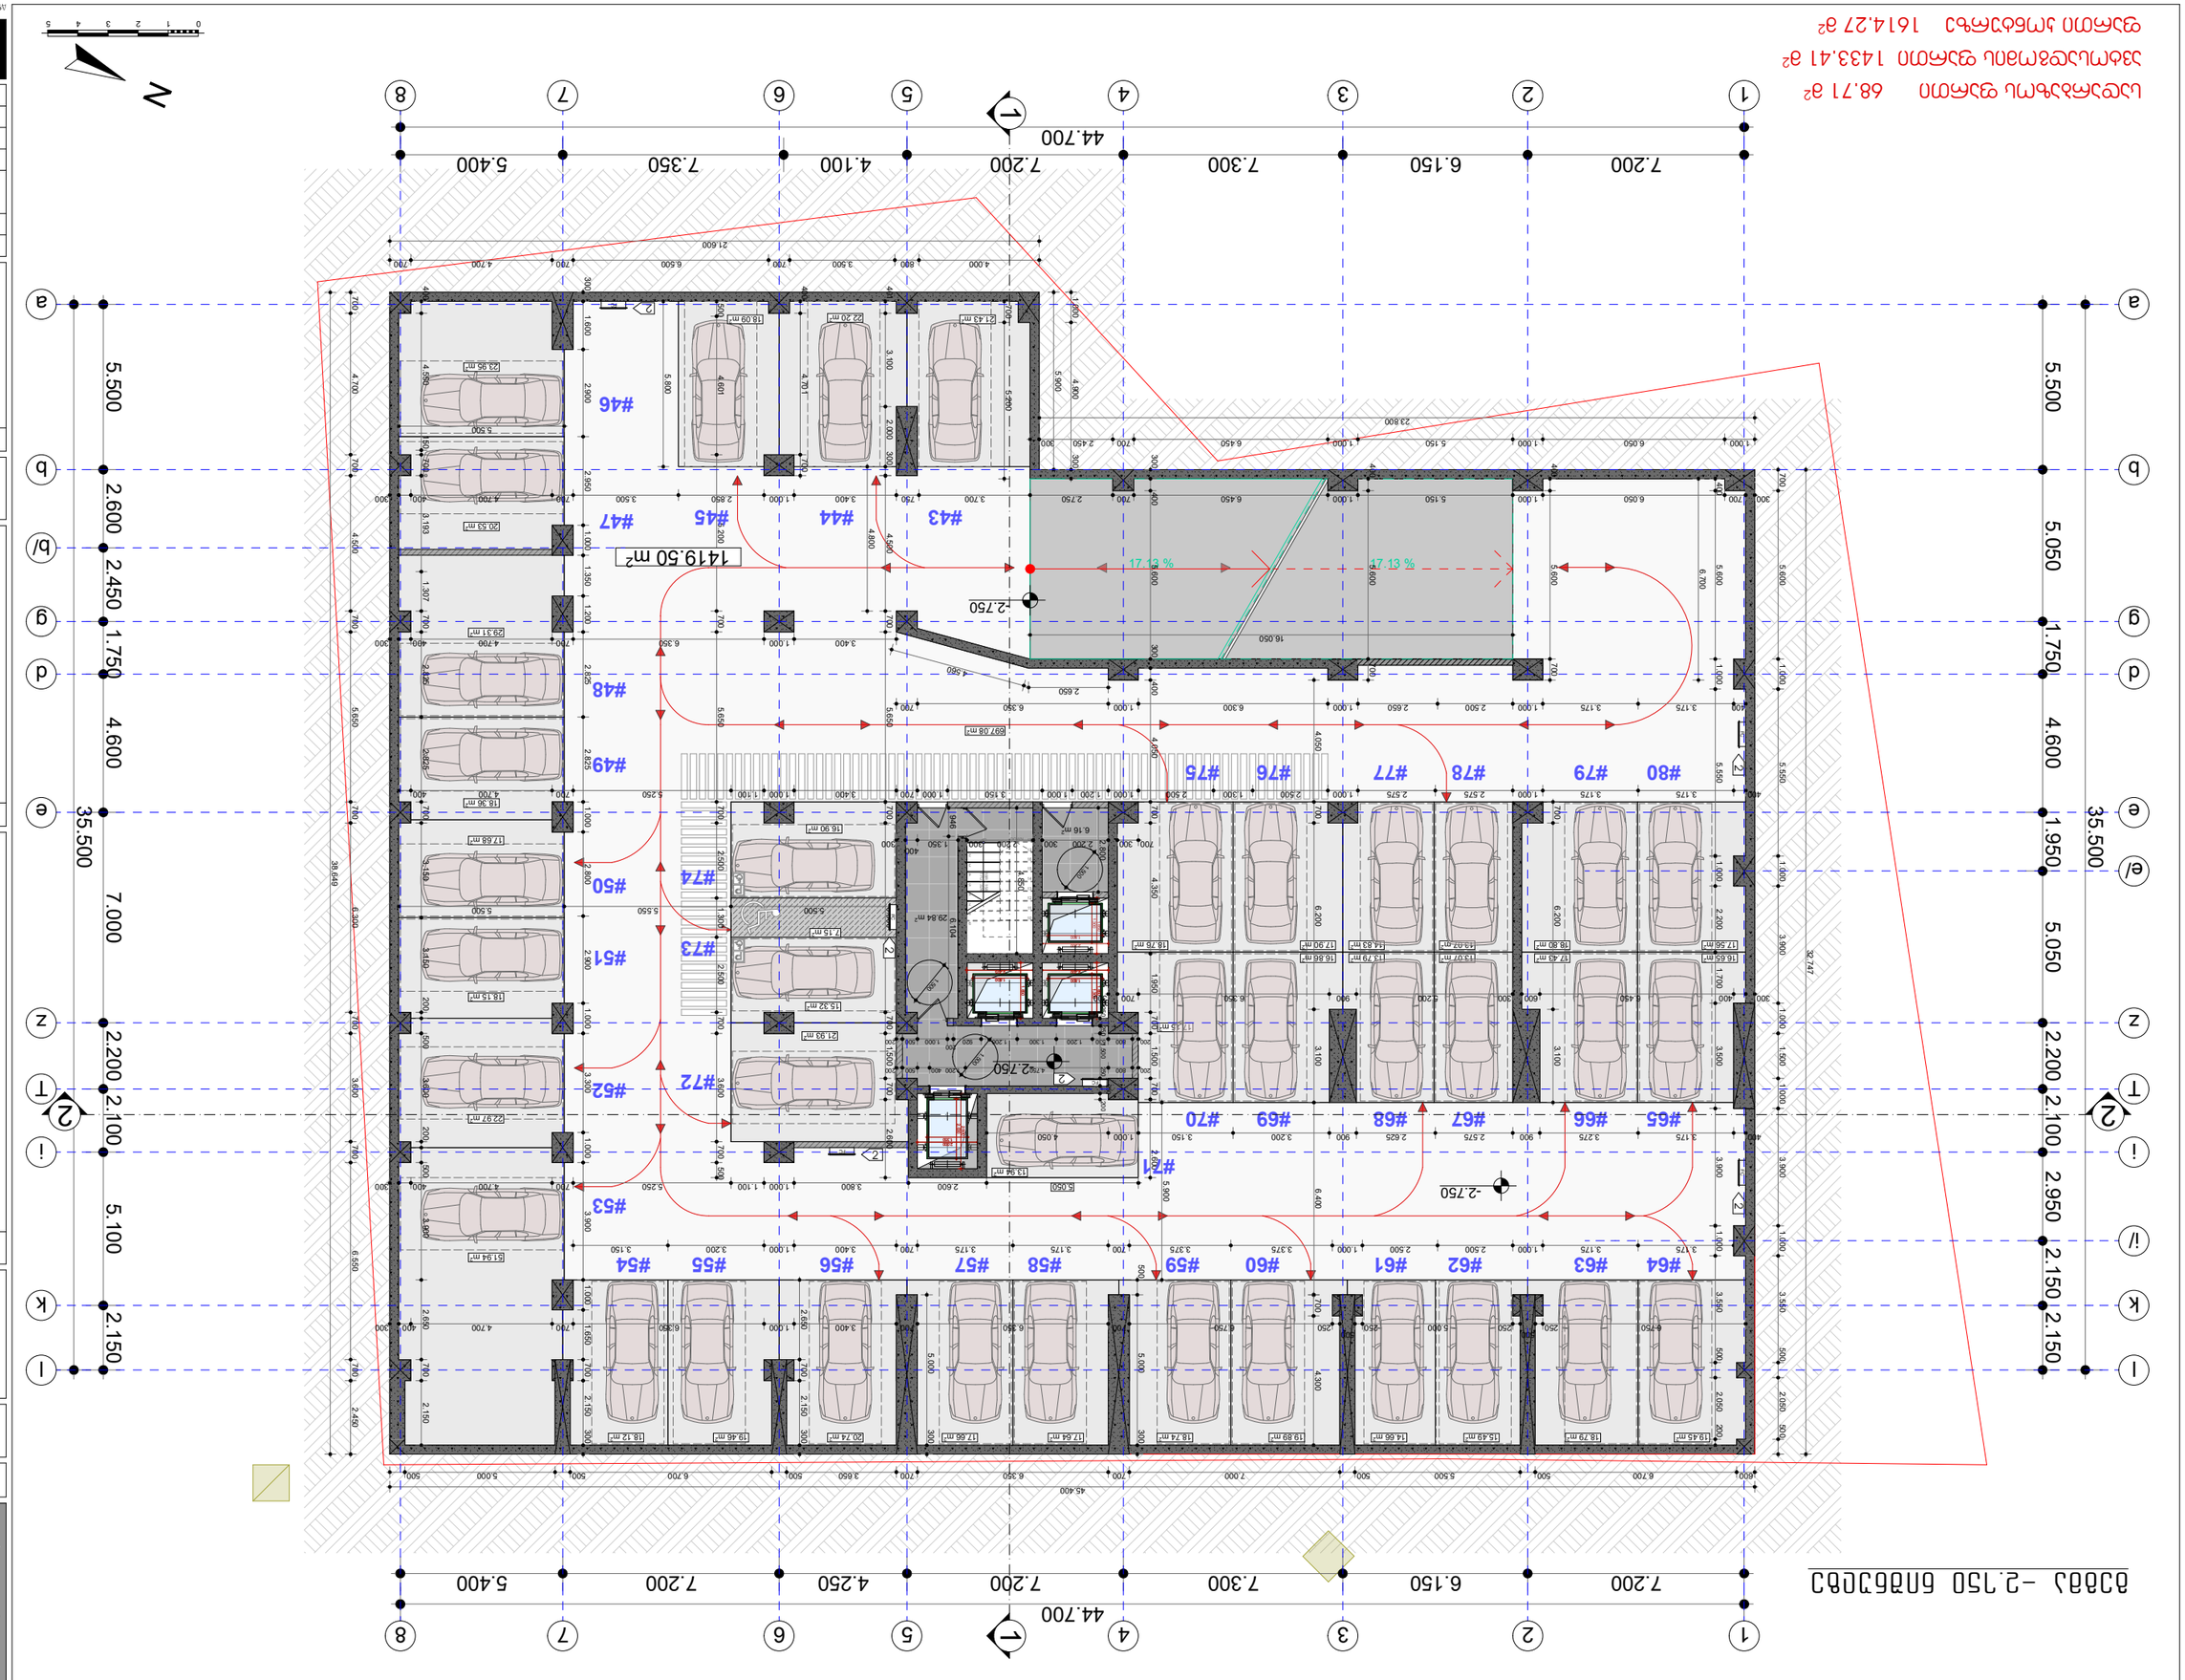

ASSA

ВИД ДОКУМЕНТА:	ДОКУМЕНТАЦИЯ ЗА ИЗПЪЛНЕНИЕ
ОБЕКТ:	СМЕСЕНИ СГРАДИ
ВИД ЧАСТ:	АРХИТЕКТУРА
ЕТАП:	ПЗ/2019
ИЗПЪЛНИТЕЛ:	„АСА ПРОЕКТ ИНЖЕНЕРИНГ“ ЕООД
ЗАСТРОЯВАЩ:	ЗАСТРОЯВАЩ
МАЩАБ:	1:100
ФОРМАТ:	A1
ДАТА:	02/2019

ЗАЛА ДОКУМЕНТИ ЗА ТЕХНИЧЕСКА ЕКСПЕРТИЗА -ново строителство- ПЛАН ТЕРАСА/ЗАЛЕНО

ЗАСТРОЯВАЩ:

„АСА ПРОЕКТ ИНЖЕНЕРИНГ“ ЕООД

ОБЕКТ:

СМЕСЕНИ СГРАДИ

ПЛАН ТЕРАСА/ЗАЛЕНО

ПРОЕКТИРАЛ: арх. Ивайло Стоянов

ПРОВЕРИЛ: арх. Ивайло Стоянов

ЗАЛА ДОКУМЕНТИ

- ЗАПАЗЕНИ ВСИЧКИ ПРАВА ВЪРХУ ИЗГОТВЕНИЯ ПРОЕКТ -

ЗАЛА ДОКУМЕНТИ

- ПРОЕКТЪТ ДА СЕ ИЗПЪЛНИ ПЪЛНО И ТОЧНО СЪГЛАСНО ПРИЛОЖЕНИТЕ ЧЕРТЕЖИ, ОБЯСНИТЕЛНА ЗАПИСКА И ПРЕДВАРИТЕЛНО СЪГЛАСУВАНИТЕ ПРОМЕНИ ПРИ ТЕХНИЧЕСКИТЕ ПРОВЕРКИ ПРЕДИ ИЗДАВАНЕ НА РАЗРЕШЕНИЕ ЗА УПОТРЕБА.
- ПРИ ИЗПЪЛНЕНИЕТО ДА СЕ СПАЗВАТ ВСИЧКИ ИЗИСКВАНИЯ НА ЗУТ, ЗЗБУТ, ЗЗПБ, ЗЗБ, ЗЗБУТ, ЗЗБУТ, ЗЗБУТ

ASSA

ტიპი:	02/2019
ფაილი:	ასაკის ასაკობრივი ჯგუფის
ფორმატი:	A1
მასშტაბი:	1:100
ტექნიკური მონაცემები	
ავტორი:	ტექნიკური ზედამხედველობა
ორგანიზაციის დასახელება	
ინჟინერი	
ხელმძღვანელი	

ტექნიკური ზედამხედველობა ა.ა.ი.ს.-ს ტექნიკური ზედამხედველობის ფარგლებში ტექნიკური ზედამხედველობის განმახორციელებელი პირის მიერ

გეგმა +4.500 ნიშნულზე

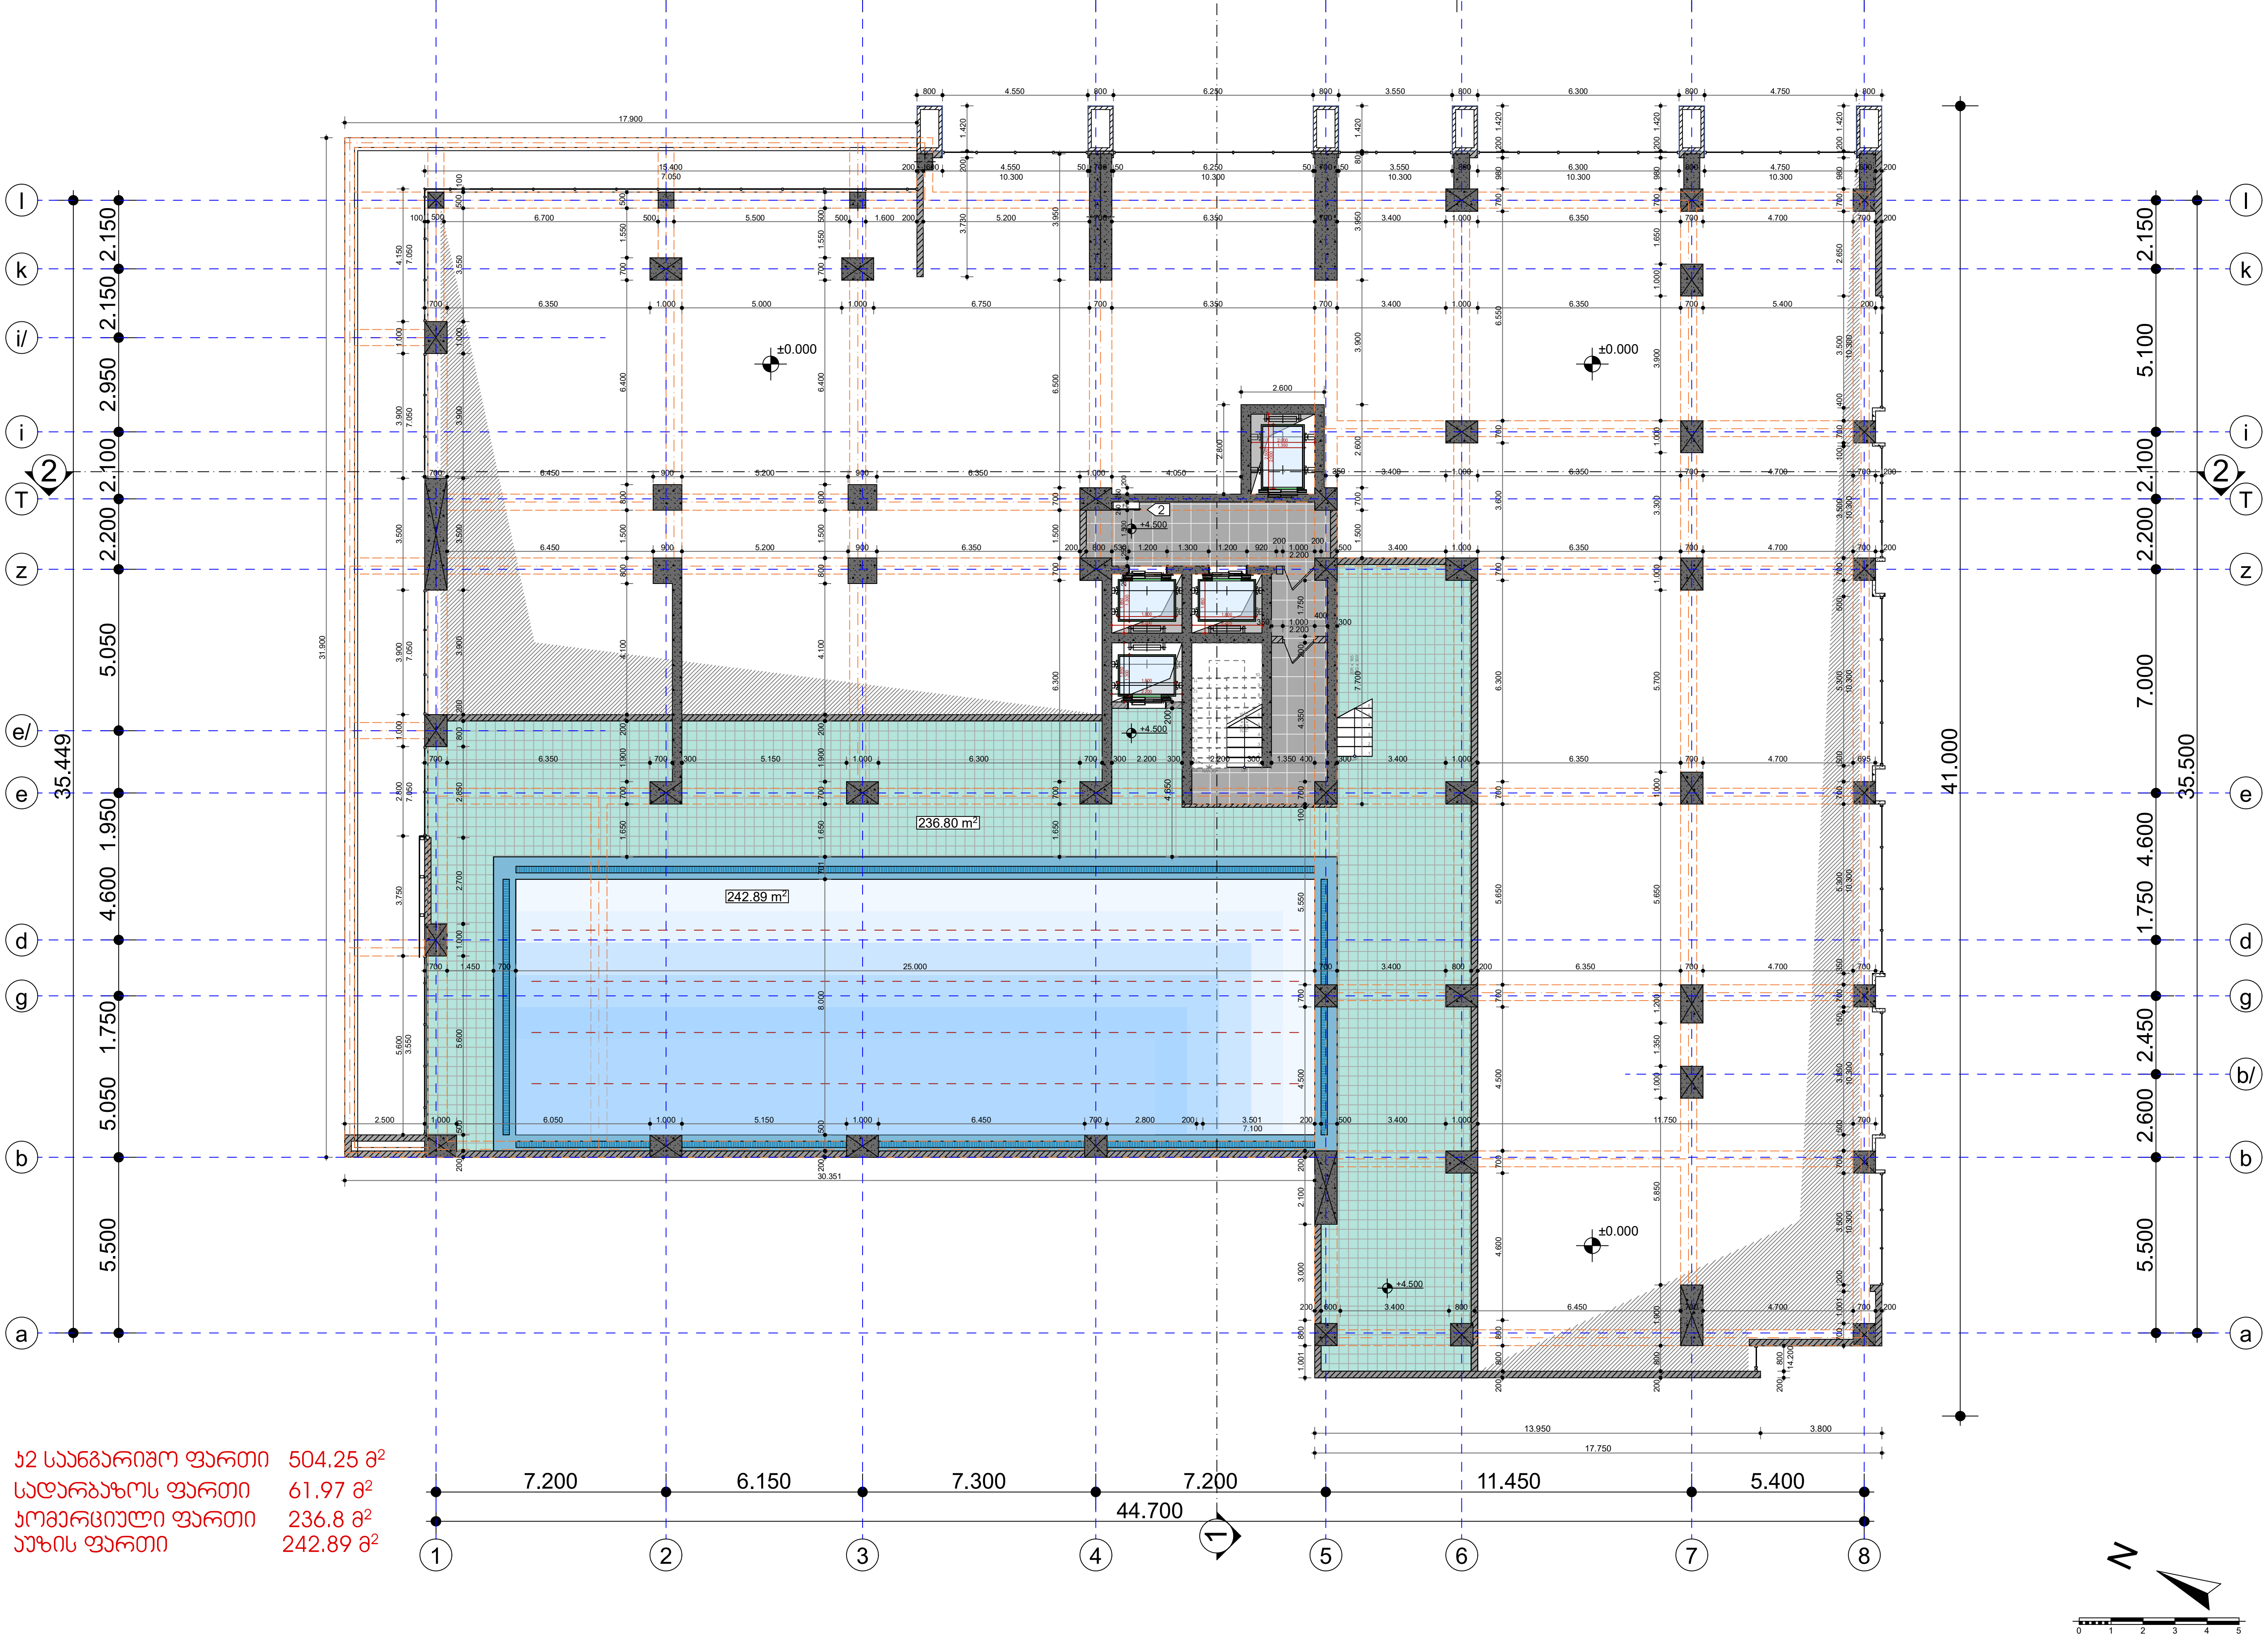

A01.04	ფურცელი:
გეგმა +4.500 ნიშნულზე	ნახაზი:

მრავალფუნქციური კომპლექსი/შენობა

ქ. თბილისი, დიდუბის რაიონი
აკ. წერეთლის გამზირი N 50-52

ს/კ 01.13.05.011.007

პროექტი:

შენიშვნები:

- ბინის ფართში არ შედის აივნის ფართი
- აივნის ფართი დათვლილია 100%
- ტერიტორიის ანაზომი მოწოდებულია დამკვეთის მიერ
- ზომები მოცემულია მილიმეტრებში
- გათბობის ქვაბის და კონდიციონერების გარე ბლოკის ადგილი გათვალისწინებულია აივნებზე (ფასადზე შეუმჩნეველად)
- არქიტექტურული ±0.000 ნიშნული შეესაბამება 441.81 აბსოლიტურ ნიშნულს

პირობითი ნიშნები:

- ღერძის ხაზი
- რიგელი
- იატაკის ნიშნული ±0.000
- ჭრილის ხაზი
- გათბობა-კონდიციონირების გარე ბლოკი 1
- სახანძრო დაფა და წყლის მილი 2

შპს „იქსორი"

დამკვეთი:

გაფრთხილება !

დოკუმენტი წარმოადგენს შ.პ.ს. ა.ს.ს.ა -ს საკუთრებას. მისი კოპირება ან გავრცელება იკრძალება ა.ს.ს.ა-ს თანხმობის გარეშე. ნახაზის გამოყენება შესაძლებელია მხოლოდ კონტრაქტით გათვალისწინებული პირობებით.

დირექტორი:	გიორგი ხოსიტაშვილი
ავტორი:	ლევან ტურძელაძე
თანაავტორი:	
მასშტაბი:	1:100
ფორმატი:	A1
სტადია:	არქიტექტურული ნაწილი
თარიღი:	02/2019

კ2 საანგარიშო ფართი	504.25 მ²
სადარბაზოს ფართი	61.97 მ²
კომერციული ფართი	236.8 მ²
აუზის ფართი	242.89 მ²

გეგმა +7.800 ნიშნულზე

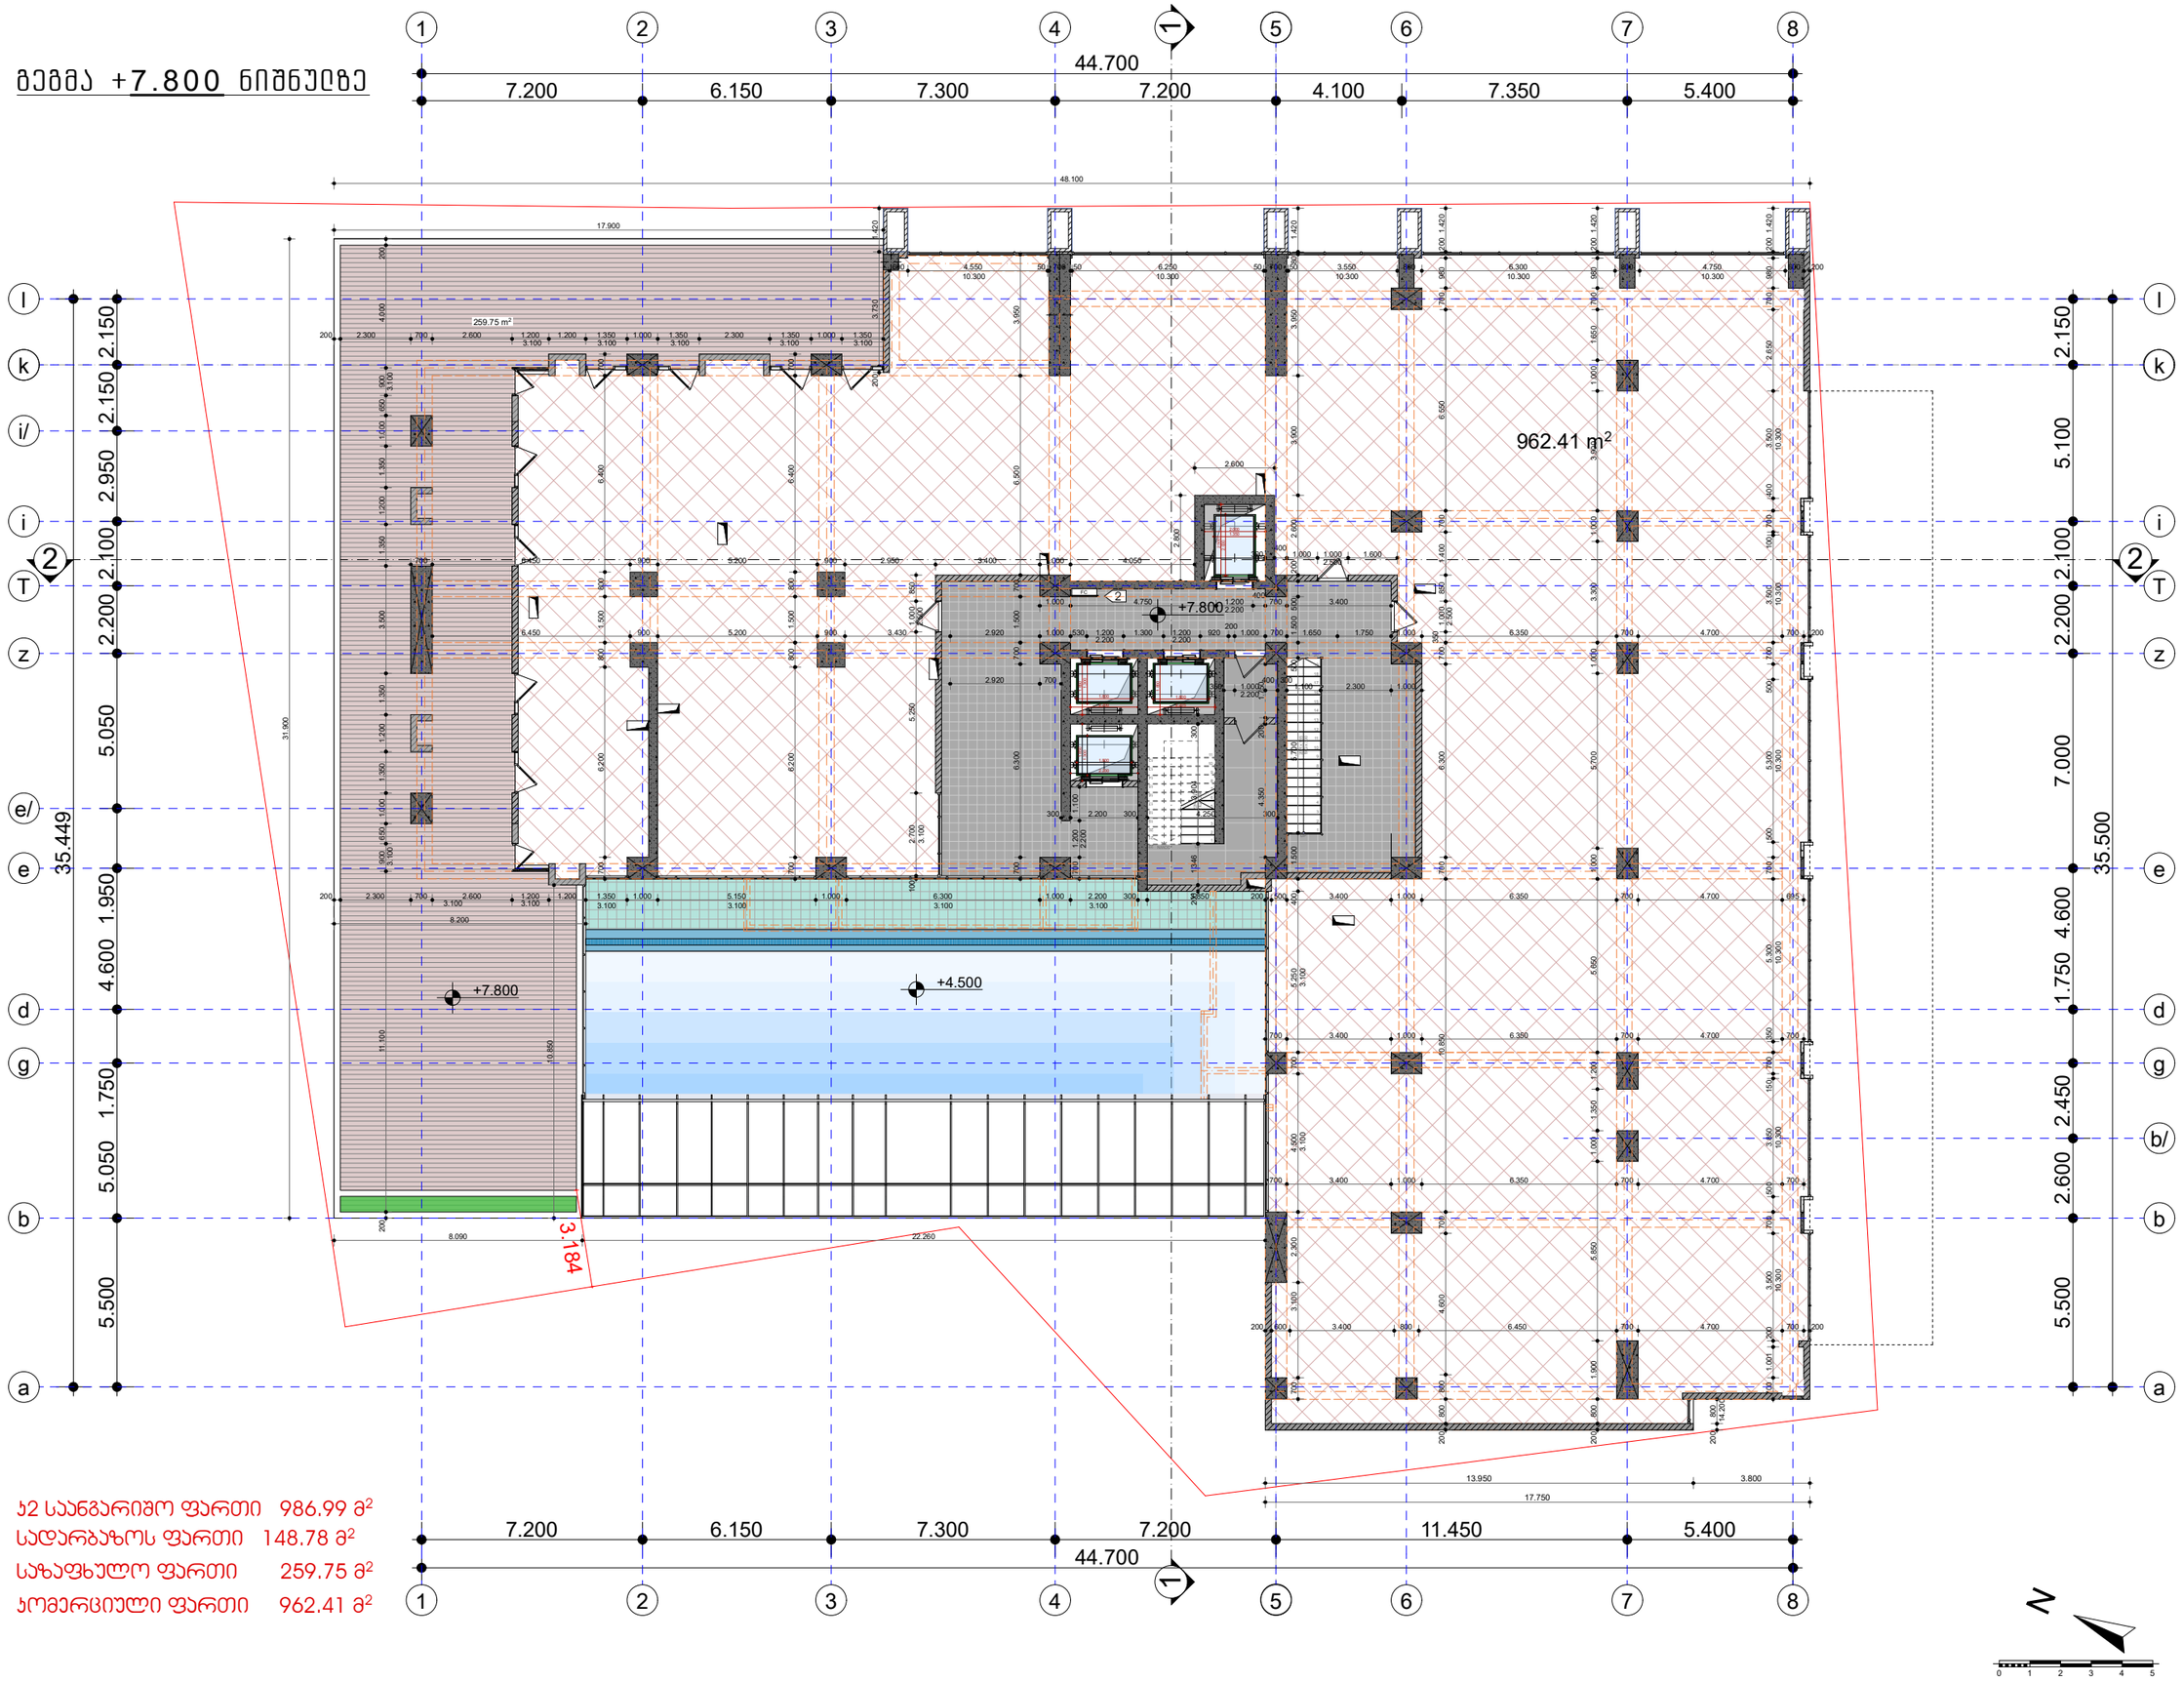

ჯ2 საერთაშორისო ფართი	986.99 მ²
სადარბაზოს ფართი	148.78 მ²
სახაფხულო ფართი	259.75 მ²
კომერციული ფართი	962.41 მ²

TSERETELI DELUXE

Tsereteli 50-52

A01.05 ფურცელი:

გეგმა +7.800 ნიშნულზე ნახატი:

მრავალფუნქციური კომპლექსი/შენობა

ქ. თბილისი, ღიღების რაიონი
აკ. წერეთლის გამზირი N 50-52

ს/კ 01.13.05.011.007 კორპუსი:

შენიშვნები:

-ბინის ფართში არ შედის აივნის ფართი

-აივნის ფართი დათვლილია 100%

-ფერიფერიის ანაზომი მოწყობელია დამკვეთის მიერ

-ბოძები მოცემულია მილიმეტრებში

-გამთბარის ქვაბის და კონდიციირების გარე ბლოკის ადგილი გათვალისწინებულია აივნებზე (ფასადზე შეუმჩნეველად)

-არქიტექტურული ±0.000 ნიშნული შეესაბამება 441.81 აბსოლიტურ ნიშნულს

პირობითი ნიშნები:

ღერძის ხაზი
რიგელი
იატაკის ნიშნული ±0.000
ჭრილის ხაზი
გამთბარი-კონდიციირების გარე ბლოკი 1
სახანძრო ჯაფა და წყლის მილი 2

ჯ2 DEVELOPMENT

შპს „ჯიქსორი“ დამკვეთი:

გაფრთხილება !

დოკუმენტი წარმოადგენს შ.პ.ს. ა.ს.ს.ა -ს საკუთრებას. მისი კოპირება ან გავრცელება იქრძალება ა.ს.ს.ა-ს თანხმობის გარეშე. ნახაზის გამოყენება შესაძლებელია მხოლოდ კონტრაქტით გათვალისწინებული პირობებით.

დირექტორი:	მირზა ხოსიტაშვილი
აქტორი:	ლევან ჭურკვეიძე
მასშტაბი:	1:100
ფორმატი:	A1
სტადია:	არქიტექტურული ნაწილი
თარიღი:	02/2019

A.S.S.A

A.S.S.A. ვაჟა-ფშაველას ქ. 71, თბილისი, საქართველო, ტელ: +995 599 50 50 57, E-mail: tea@assa.ge

გეგმა +11.600 ნიშნულზე

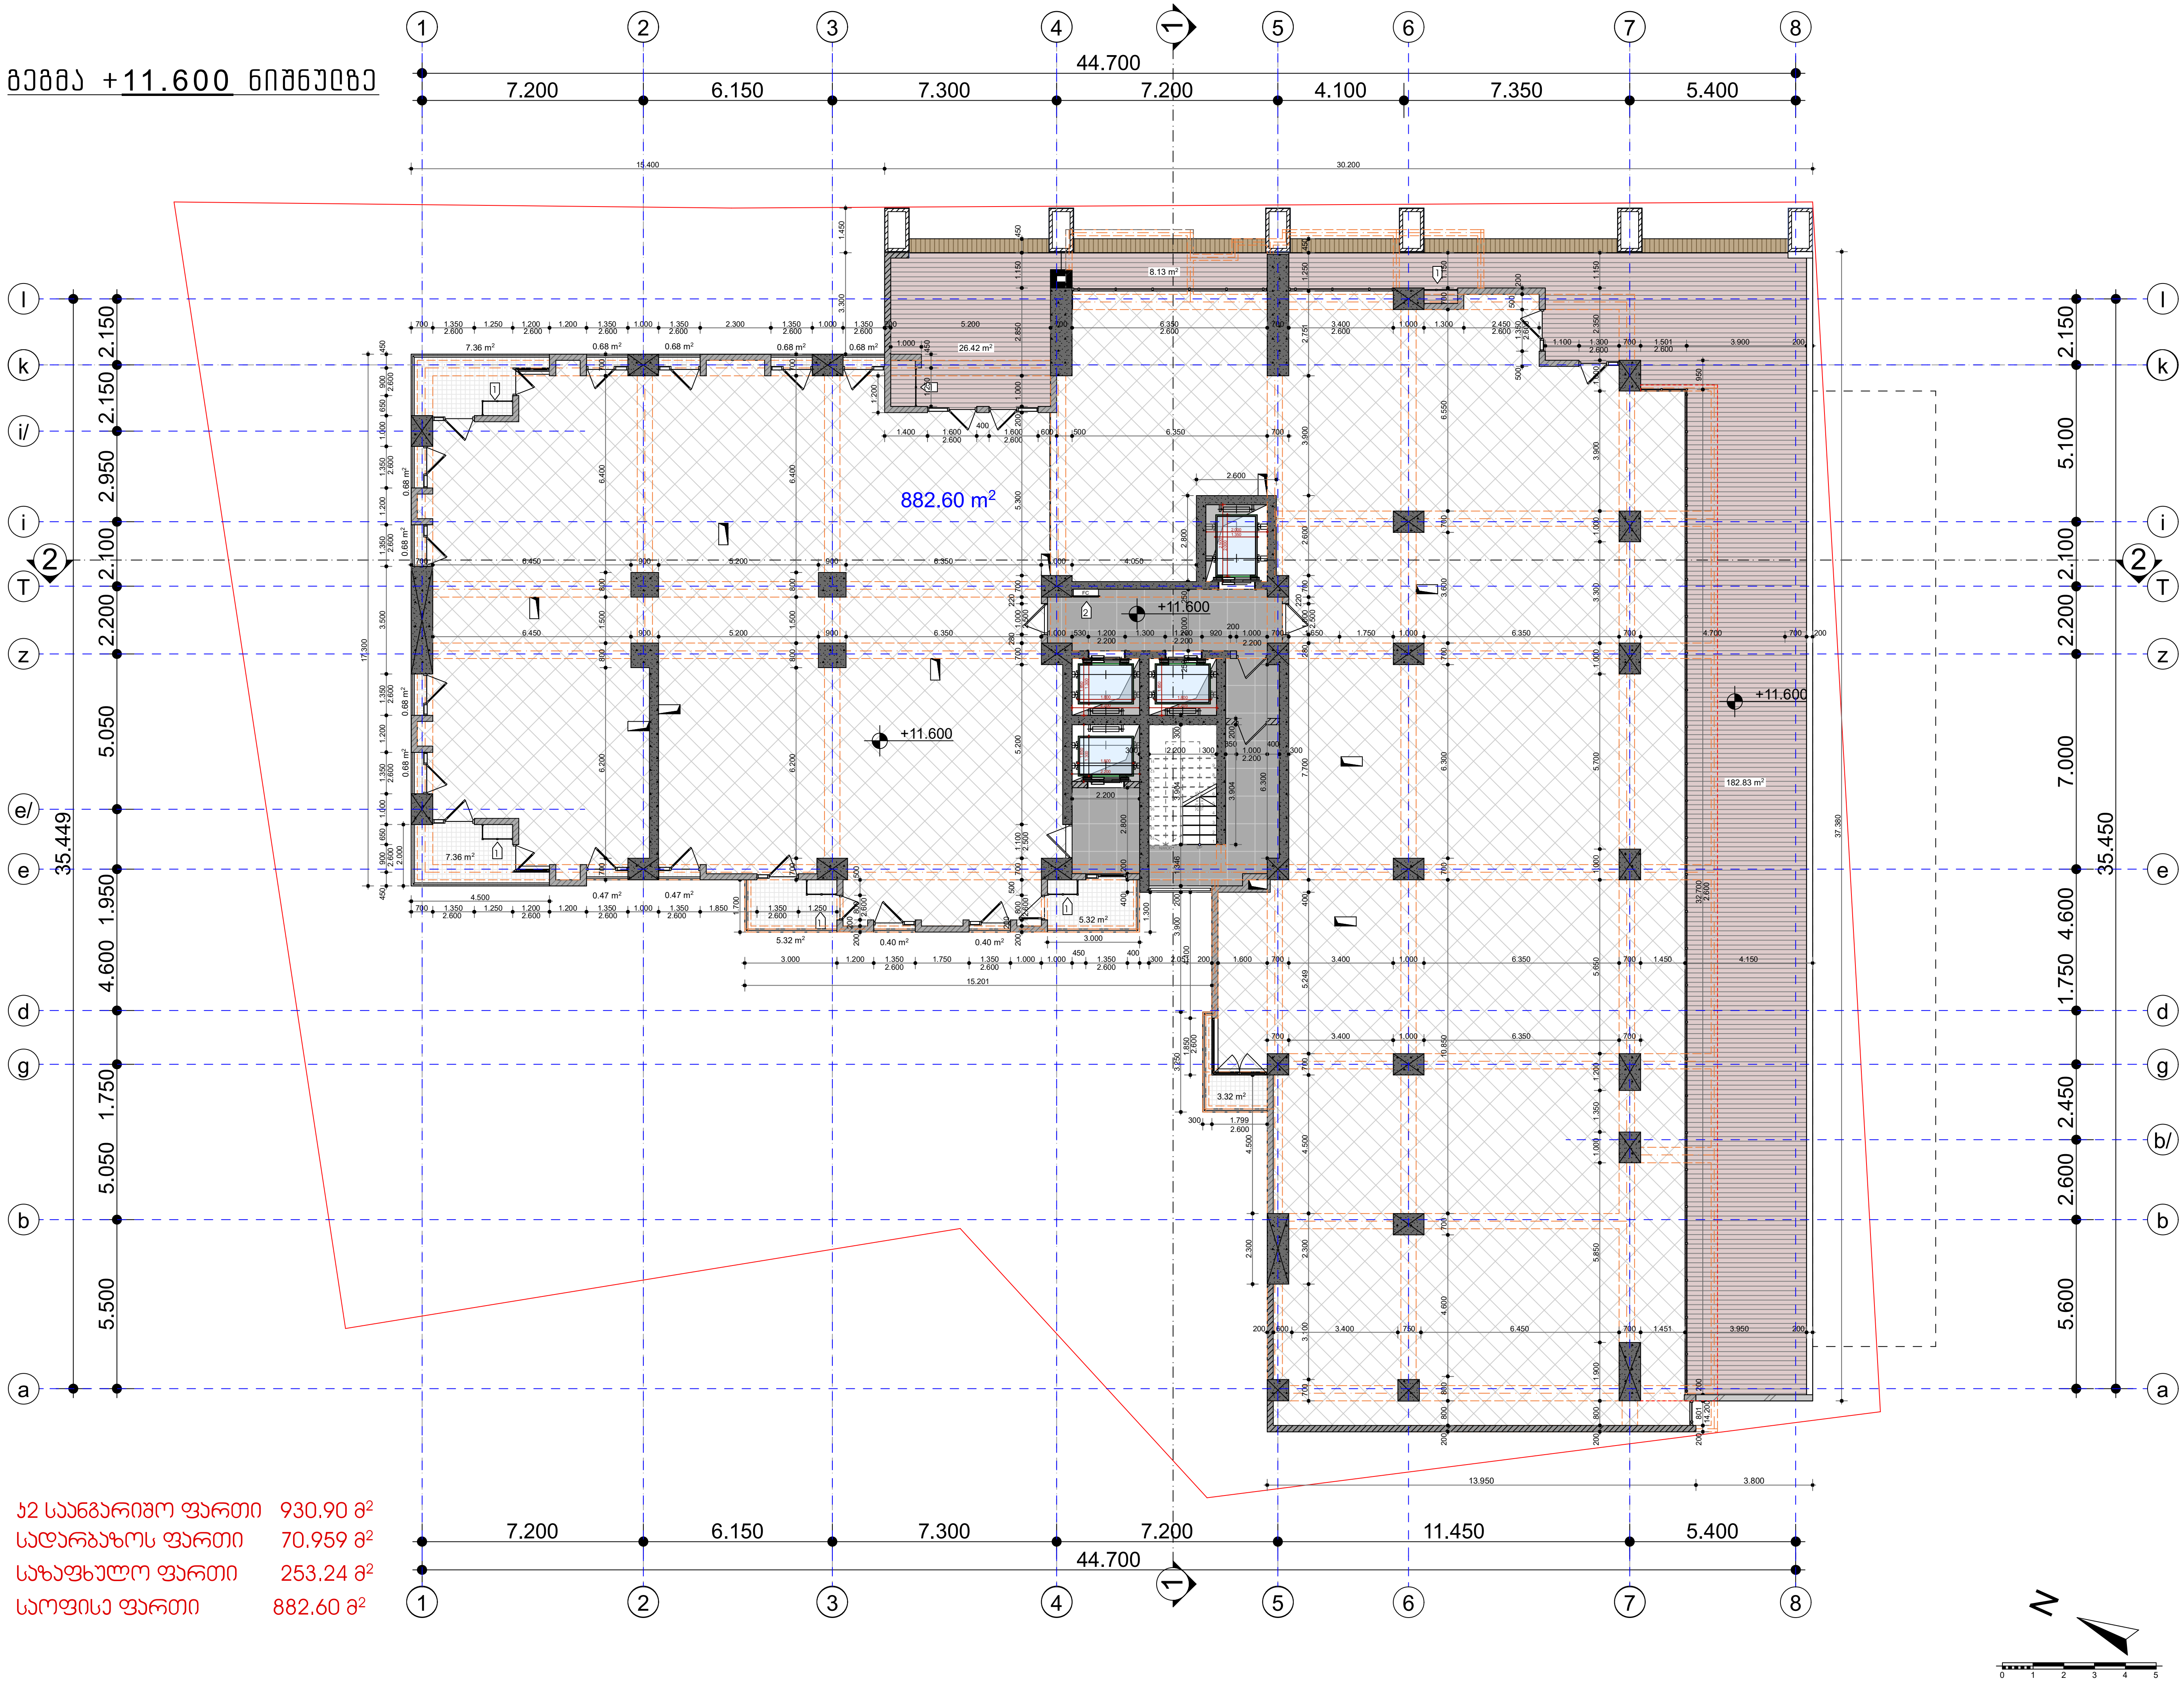

კ2 საანგარიშო ფართი 930.90 მ²
სადარბაზოს ფართი 70.959 მ²
საზაფხულო ფართი 253.24 მ²
საოფისე ფართი 882.60 მ²

TSERETELI DELUXE
Tsereteli 50-52

A01.06 ფურცელი:

გეგმა +11.600 ნიშნულზე
ნახაზი:

მრავალფუნქციური კომპლექსი/შენობა
ქ. თბილისი, დიდუბის რაიონი
აკ. წერეთლის გამზირი N 50-52
ს/კ 01.13.05.011.007
პროექტი:

შენიშვნები:

- ბინის ფართში არ შედის აივნის ფართი
- აივნის ფართი დათვლილია 100%
- ტერიტორიის ანაზომი მოწოდებულია დამკვეთის მიერ
- ზომები მოცემულია მილიმეტრებში
- გათბობის ქვაბის და კონდიციონერების გარე ბლოკის ადგილი გათვალისწინებულია აივნებზე (ფასადზე შეუმჩნეველად)
- არქიტექტურული ±0.000 ნიშნული შეესაბამება 441.81 აბსოლუტურ ნიშნულს

პირობითი ნიშნები:

ღერძის ხაზი	ა
რიგელი	
იატაკის ნიშნული	±0.000
ჭრილის ხაზი	
გათბობა-კონდიცირების გარე ბლოკი	1
სახანძრო დაფა და წყლის მილი	2

X2 DEVELOPMENT
შპს „იქსორი“
დამკვეთი:

გაფრთხილება !

დოკუმენტი წარმოადგენს შ.პ.ს. ა.ს.ს.ა -ს საკუთრებას.
მისი კოპირება ან გავრცელება იკრძალება ა.ს.ს.ა-ს თანხმობის გარეშე.
ნახაზის გამოყენება შესაძლებელია მხოლოდ კონტრაქტით გათვალისწინებული პირობებით.

დირექტორი:	გიორგი ხოსიტაშვილი
ავტორი:	ლევან ტურძელაძე
თანაავტორი:	
მასშტაბი:	1:100
ფორმატი:	A1
სტადია:	არქიტექტურული ნაწილი
თარიღი:	02/2019

A.S.S.A

გეგმა +14.900 ნიშნულზე



 კ2 საანგარიშო ფართი 781.60 მ²
სადარბაზოს ფართი 95.96 მ²
საზაფხულო ფართი 245.03 მ²
საცხოვრებელი ფართი 715.257 მ²

TSERETELI DELUXE
Tsereteli 50-52

A01.07
ფურცელი:

გეგმა +14.900 ნიშნულზე
ნახაზი:

მრავალფუნქციური კომპლექსი/შენობა
ქ. თბილისი, დიდუბის რაიონი
აკ. წერეთლის გამზირი N 50-52
ს/კ 01.13.05.011.007
პროექტი:

შენიშვნები:

- ბინის ფართში არ შედის აივნის ფართი
- აივნის ფართი დათვლილია 100%
- ტერიტორიის ანაზომი მოწოდებულია დამკვეთის მიერ
- ზომები მოცემულია მილიმეტრებში
- გათბობის ქვაბის და კონდიციონერების გარე ბლოკის ადგილი გათვალისწინებულია აივნებზე (ფასადზე შეუმჩნეველად)
- არქიტექტურული ±0.000 ნიშნული შეესაბამება 441.81 აბსოლუტურ ნიშნულს

პირობითი ნიშნები:

ღერძის ხაზი	ა
რიგელი	
იატაკის ნიშნული	±0.000
ჭრილის ხაზი	
გათბობა-კონდიციონერების გარე ბლოკი	1
სახანძრო დაფა და წყლის მილი	2
ბინის ფართი	50.946 m²
საზაფხულო ფართი	7.22 m²
ჯამური ფართი	58.16 m²

შპს „იქსორი"
დამკვეთი:

გაფრთხილება !

დოკუმენტი წარმოადგენს შ.პ.ს. ა.ს.ს.ა -ს საკუთრებას. მისი კოპირება ან გავრცელება იკრძალება ა.ს.ს.ა-ს თანხმობის გარეშე. ნახაზის გამოყენება შესაძლებელია მხოლოდ კონტრაქტით გათვალისწინებული პირობებით.

დირექტორი:	გიორგი ხოსიტაშვილი
ავტორი:	ლევან ტურძელაძე
თანაავტორი:	
მასშტაბი:	1:100
ფორმატი:	A1
სტადია:	არქიტექტურული ნაწილი
თარიღი:	02/2019

A.S.S.A.

ASSA · ZAKARIADZE STR. TBILISI · GEORGIA · PHONE +(995) 598-167-167 · MAIL: TEAM@ASSA.GM

ᲖᲔᲛᲐ +18.200 ᲜᲘᲨᲜᲣᲚᲖᲔ



ა2 ᲡᲐᲜᲒᲐᲠᲘᲨᲝ ᲤᲐᲠᲗᲘ 781.60მ²
ᲡᲐᲓᲐᲠᲑᲐᲖᲝᲡ ᲤᲐᲠᲗᲘ 95.96 მ²
ᲡᲐᲯᲐᲤᲮᲣᲚᲝ ᲤᲐᲠᲗᲘ 92.339 მ²
ᲡᲐᲪᲮᲝᲕᲠᲔᲑᲔᲚᲘ ᲤᲐᲠᲗᲘ 715.008 მ²

TSERETELI DELUXE
Tsereteli 50-52

A01.08 ᲤᲣᲠᲪᲔᲚᲘ

ᲖᲔᲛᲐ +18.200 ᲜᲘᲨᲜᲣᲚᲖᲔ ᲜᲐᲮᲐᲖᲘ

ᲛᲠᲐᲕᲐᲚᲤᲣᲜᲥᲪᲘᲣᲠᲘ ᲙᲝᲛᲞᲚᲔᲥᲡᲘ/ᲨᲔᲜᲝᲑᲐ

ქ. ᲗᲑᲘᲚᲘᲡᲘ, ᲓᲘᲓᲣᲑᲔᲘᲡ ᲠᲐᲘᲝᲜᲘ
ᲙᲐ. ᲭᲔᲠᲔᲗᲔᲚᲘᲡ ᲒᲐᲛᲖᲘᲠᲘ № 50-52

ს/კ 01.13.05.011.007 ᲙᲠᲔᲥᲔᲑᲘ

ᲨᲔᲜᲘᲨᲕᲜᲔᲑᲘ:

-ᲑᲘᲜᲘᲡ ᲤᲐᲠᲗᲔᲑᲘ ᲐᲠ ᲨᲔᲓᲘᲡ ᲐᲘᲕᲜᲘᲡ ᲤᲐᲠᲗᲘ

-ᲐᲘᲕᲜᲘᲡ ᲤᲐᲠᲗᲘ ᲓᲐᲛᲖᲔᲓᲔᲑᲘᲚᲘᲐ 100%

-ᲢᲔᲠᲘᲢᲝᲠᲘᲘᲡ ᲐᲜᲐᲖᲝᲛᲘ ᲛᲝᲬᲛᲝᲓᲔᲑᲔᲚᲘᲐ ᲓᲐᲛᲙᲕᲔᲗᲘᲡ ᲛᲘᲔᲠ

-ᲖᲝᲛᲔᲑᲘ ᲛᲝᲪᲔᲛᲔᲚᲘᲐ ᲛᲘᲪᲘᲛᲔᲑᲠᲔᲑᲨᲘ

-ᲒᲐᲛᲗᲑᲝᲑᲘᲡ ᲥᲕᲐᲑᲘᲡ ᲓᲐ ᲙᲝᲜᲓᲘᲪᲘᲝᲜᲘᲠᲔᲑᲘᲡ ᲒᲐᲠᲔ ᲑᲔᲢᲝᲜᲘᲡ ᲐᲦᲔᲑᲘᲚᲘ ᲒᲐᲛᲗᲕᲔᲚᲘᲡᲬᲘᲜᲔᲑᲔᲚᲘᲐ ᲐᲘᲕᲜᲔᲑᲖᲔ (ᲤᲐᲡᲐᲦᲔᲑᲖᲔ ᲛᲔᲖᲐᲠᲓᲔᲕᲔᲚᲐᲓ)

-ᲐᲠᲮᲘᲛᲨᲔᲜᲔᲑᲚᲘᲡ ᲜᲣᲚᲘ ±0.000 ᲜᲘᲨᲜᲘᲡ ᲖᲔᲓᲐᲞᲘᲠᲖᲔ ᲛᲓᲔᲑᲐᲠᲔᲝᲑᲐᲡ 441.81 ᲐᲑᲡᲝᲚᲣᲢᲣᲠ ᲜᲘᲨᲜᲘᲡ ᲖᲔᲓᲐᲞᲘᲠᲖᲔ

ᲐᲘᲠᲝᲑᲘᲗᲘ ᲜᲘᲨᲜᲔᲑᲘ:

ᲦᲠᲫᲘᲡ ᲮᲐᲖᲘ
ᲠᲘᲒᲔᲒᲘ
ᲘᲐᲢᲐᲙᲘᲡ ᲜᲘᲨᲜᲘᲡ ᲮᲐᲖᲘ ±0.000
ᲭᲠᲘᲚᲘᲡ ᲮᲐᲖᲘ
ᲒᲐᲛᲗᲑᲝᲑᲐ-ᲙᲝᲜᲓᲘᲪᲘᲝᲜᲘᲠᲔᲑᲘᲡ ᲒᲐᲠᲔ ᲑᲔᲢᲝᲜᲘ
ᲡᲐᲮᲐᲜᲫᲠᲝ ᲦᲐᲤᲐ ᲓᲐ ᲬᲧᲚᲘᲡ ᲛᲘᲪᲘᲗ

ᲑᲘᲜᲘᲡ ᲤᲐᲠᲗᲘ 50.946 m²
ᲡᲐᲖᲐᲤᲮᲣᲚᲝ ᲤᲐᲠᲗᲘ 7.22 m²
ᲯᲐᲛᲣᲠᲘ ᲤᲐᲠᲗᲘ 58.16 m²

ᲨᲐᲡ ..ᲘᲫᲣᲡᲝᲠᲘ"

ᲛᲐᲡᲨᲢᲐᲑᲘ:

ᲒᲐᲤᲠᲗᲮᲘᲚᲔᲑᲐ !

ᲓᲝᲙᲣᲛᲔᲜᲢᲘ ᲬᲐᲠᲛᲝᲐᲓᲒᲔᲜᲡ Ш.პ.ს. პ.ს.ს.ა -ს ᲡᲐᲙᲣᲗᲠᲔᲑᲐᲡ. ᲛᲘᲡᲘ ᲙᲝᲞᲘᲠᲔᲑᲐ ᲐᲜ ᲒᲐᲕᲠᲪᲔᲚᲔᲑᲐ ᲘᲠᲦᲐᲚᲔᲑᲐ პ.ს.ს.ა-ს ᲬᲘᲜᲐᲡᲬᲐᲠᲘ ᲜᲔᲑᲐᲠᲗᲕᲘᲡ ᲒᲐᲠᲔᲨᲔ. ᲜᲐᲮᲐᲖᲘᲡ ᲒᲐᲛᲝᲧᲔᲜᲔᲑᲐ ᲨᲔᲡᲐᲫᲚᲔᲑᲔᲚᲘᲐ ᲛᲮᲝᲚᲝᲓ ᲙᲝᲜᲡᲢᲠᲣᲥᲢᲘᲗ ᲒᲐᲗᲕᲐᲚᲘᲡᲬᲘᲜᲔᲑᲣᲚᲘ ᲐᲘᲠᲝᲑᲔᲑᲘᲗᲘᲗ.

ᲓᲘᲠᲔᲥᲢᲝᲠᲘ:	ᲒᲘᲝᲠᲒᲘ ᲮᲐᲠᲘᲫᲘᲨᲕᲘᲚᲘ
ᲐᲕᲢᲝᲠᲘ:	ᲓᲐᲕᲘᲗ ᲭᲔᲠᲔᲗᲔᲚᲘ
ᲛᲐᲜᲐᲗᲐᲕᲔᲑᲔᲚᲘ:	
ᲛᲐᲡᲨᲢᲐᲑᲘ:	1:100
ᲤᲝᲠᲛᲐᲢᲘ:	A1
ᲡᲢᲐᲓᲘᲐ:	ᲐᲠᲥᲘᲢᲔᲥᲢᲣᲠᲣᲚᲘ ᲜᲐᲬᲘᲚᲘ
ᲗᲐᲠᲘᲦᲘ:	02/2019

A.S.S.A

A.S.S.A . ZAKARIADZE STR. TBILISI . GEORGIA . PHONE: +(995) 59

ᲒᲔᲛᲐ +21.500 ᲜᲘᲨᲜᲣᲚᲖᲔ



ჯ2 საწვარიშო ფართი	781.60 მ²
სადარბაზოს ფართი	95.96 მ²
საზაფხულო ფართი	91.687 მ²
საცხოვრებელი ფართი	715.575 მ²

TSERETELI DELUXE

Tsereteli 50-52

A01.09 — ფურცელი

ᲒᲔᲛᲐ +21.500 ᲜᲘᲨᲜᲣᲚᲖᲔ — ნახატი

მრავალფუნქციური კომპლექსი/შენობა

ქ. თბილისი, ღიღუების რაიონი
ა.კ. წერეთლის გამზირი N 50-52

ს/კ 01.13.05.011.007 — კორპუსი

ᲨᲔᲜᲘᲨᲕᲜᲔᲑᲘ:

-ბინის ფართში არ შედის აივნის ფართი

-აივნის ფართი დათვლილია 100%

-ტერიტორიის ანაზომი მოწოდებულია დამკვეთის მიერ

-ზომები მოცემულია მილიმეტრებში

-დამთავრების ქვაბის და კომუნიკირების გარე ბლოკის ადგილი შეთანხმებული უნდა იქნეს ავტორთან (ფასადზე შეუძლებელია)

-არქიტექტურული ±0.000 ნიშნული შეესაბამება 441.81 აბსოლიტურ ნიშნულს

ᲐᲘᲠᲝᲑᲘᲗᲘ ᲜᲘᲨᲜᲔᲑᲘ:

ღერძის ხაზი — Ⓐ

რიგეული

იატაკის ნიშნული — ±0.000

ჭრილის ხაზი

გათბობა-კონდიცირების გარე ბლოკი — 1

სახანძრო ღაფა და წყლის მილი — 2

ბინის ფართი 50.946 m²
საზაფხულო ფართი 7.22 m²
ჯამური ფართი 58.16 m²

შპს „იქსორი“ — მაშტაბი

ᲒᲐᲤᲠᲗᲮᲘᲚᲔᲑᲐ !

დოკუმენტი წარმოადგენს შ.პ.ს. ა.ს.ს.ა -ს საკუთრებას. მისი კოპირება ან გავრცელება იქრძალება ა.ს.ს.ა-ს თანხმობის გარეშე. ნახაზის გამოყენება შესაძლებელია მხოლოდ კონტრაქტით გათვალისწინებული პირობებით.

დირექტორი:	ბიორგი ხარისთვალიშვილი
ავტორი:	დევან ფურცელაძე
თანაავტორი:	
მასშტაბი:	1:100
ფორმატი:	A1
სტადია:	არქიტექტურული ნაწილი
თარიღი:	02/2019

A.S.S.A

A.S.S.A . ZAKARIADZE STR. TBILISI . GEORGIA . PHONE: +(995) 59

მეშვა +24.800 ნიშნულზე



ჯ2 საერთო ფართი 781.60 მ²
სადარბაზოს ფართი 95.96 მ²
საზაფხულო ფართი 92.340 მ²
საცხოვრებელი ფართი 715.253 მ²

TSERETELI DELUXE

A01.10 ფურცელი

მეშვა +24.800 ნიშნულზე ნახაზი

მრავალფუნქციური კომპლექსი/შენობა

ქ. თბილისი, ღიღების რაიონი
აკ. წერეთლის გამზირი N 50-52

ს/კ 01.13.05.011.007 პროექტი

შენიშვნები:

-ბინის ფართში არ შედის აივნის ფართი

-აივნის ფართი დათვლილია 100%

-ფერიფერიის ანაზომი მოწოდებულია დამკვეთის მიერ

-ზომები მოცემულია მილიმეტრებში

-გათბობის ქვაბის და კონდიციორების გარე ბლოკის ადგილი მათვალისწინებულია აივნებზე (დასადგმელად)

-არქიტექტურული ±0.000 ნიშნული შეესაბამება 441.81 აბსოლიტურ ნიშნულს

პირობითი ნიშნები:

ღერძის ხაზი
რიგელი
იატაკის ნიშნული ±0.000
ჭრილის ხაზი
გათბობა-კონდიციორების გარე ბლოკი 1
სახანძრო დაფა და წყლის მილი 2
ბინის ფართი 50.946 m²
საბაფხულო ფართი 7.22 m²
ჯამური ფართი 58.16 m²

შპს „ჯ2 დეველოპმენტი“ მშენებელი

გაფრთხილება !

დოკუმენტი წარმოადგენს შ.პ.ს. ა.ს.ა.ა -ს საკუთრებას. მისი კოპირება ან გავრცელება იქრძალება ა.ს.ა.ა-ს თანხმობის გარეშე. ნახაზის გამოყენება შესაძლებელია მხოლოდ კონტრაქტით გათვალისწინებული პირობებით.

დირექტორი:	გიორგი ხარებავილი
პეშორი:	ლევან ჭურძელაძე
მთავარპროექტი:	
მასშტაბი:	1:100
ფორმატი:	A1
სტადია:	არქიტექტურული ნაწილი
თარიღი:	02/2019

A.S.S.A

A.S.S.A. GEORGIA, 5TH TBILISI GEORGIA PHONE: +(995) 595 00 00 00 MAIL: TBS@ORASS.GE

გეგმა +28.100 ნიშნულზე

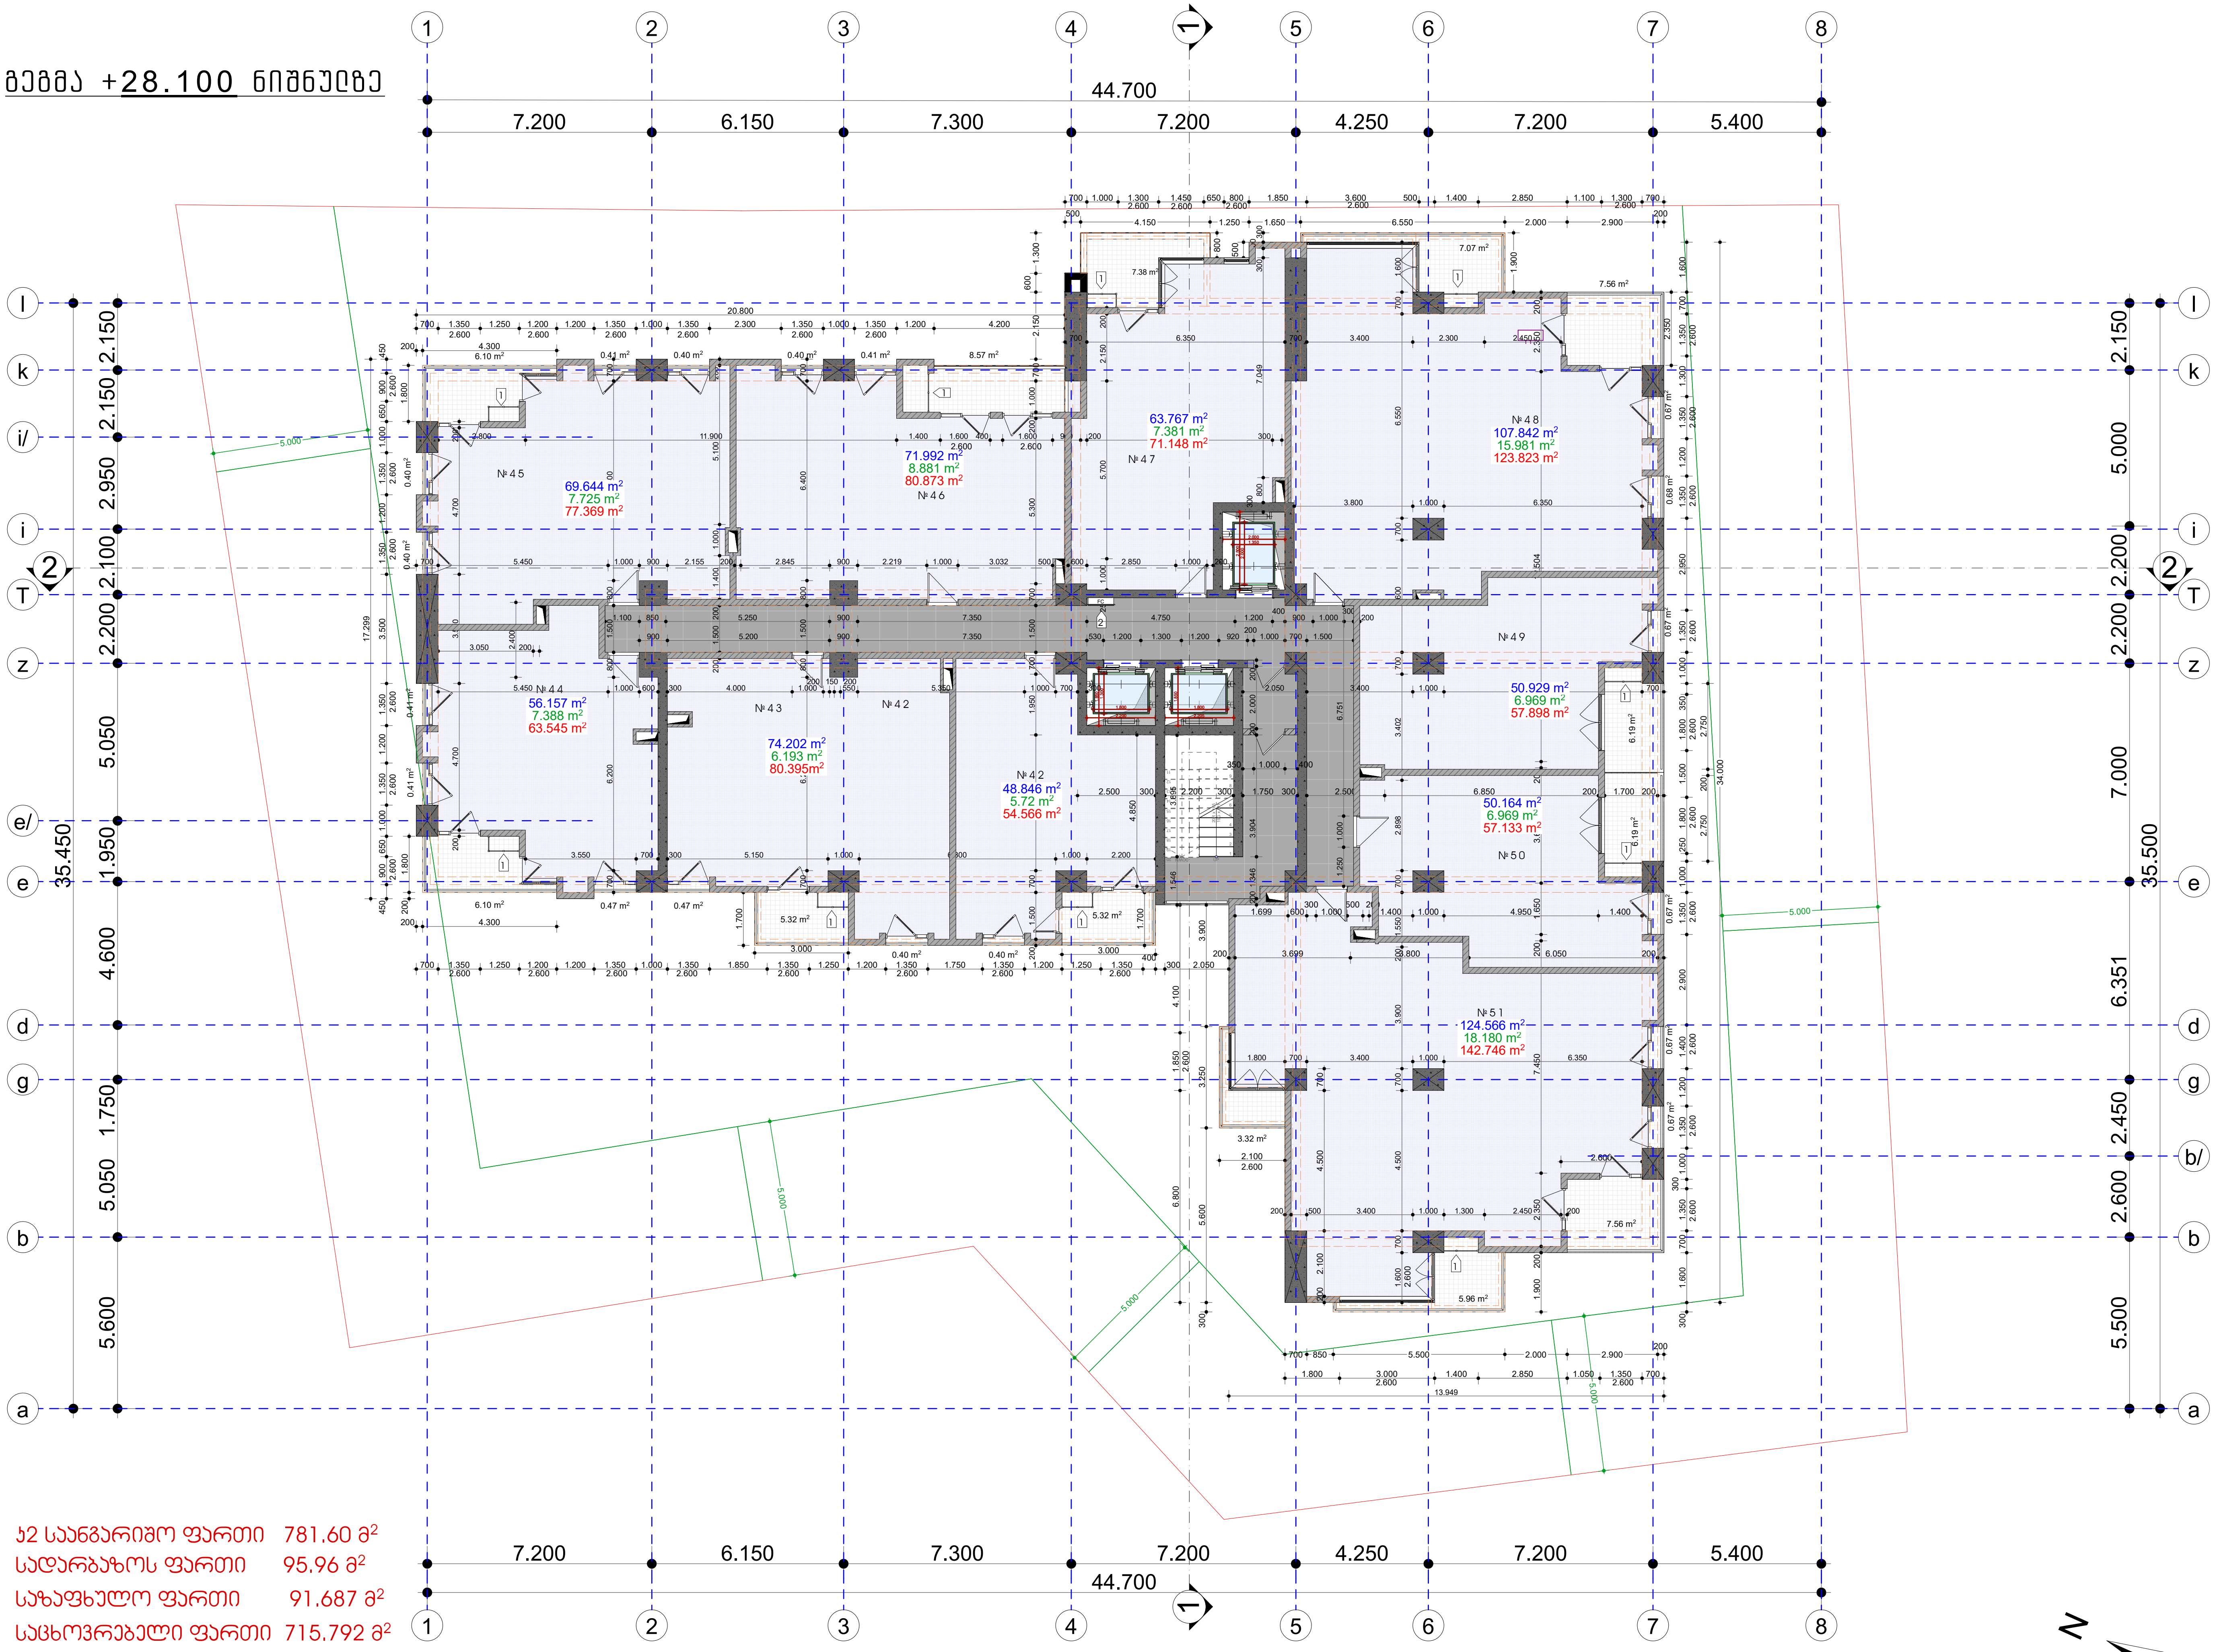

კ2 საანგარიშო ფართი 781.60 მ²

სადარბაზოს ფართი 95.96 მ²

საზაფხულო ფართი 91.687 მ²

საცხოვრებელი ფართი 715.792 მ²

TSERETELI DELUXE
Tsereteli 50-52

ფურცელი: A01.11

ნახაზი: გეგმა +28.100 ნიშნულზე

პროექტი:
მრავალფუნქციური კომპლექსი/შენობა
ქ. თბილისი, დიდუბის რაიონი
აკ. წერეთლის გამზირი N 50-52
ს/კ 01.13.05.011.007

შენიშვნები:

- ბინის ფართში არ შედის აივნის ფართი
- აივნის ფართი დათვლილია 100%
- ტერიტორიის ანაზომი მოწოდებულია დამკვეთის მიერ
- ზომები მოცემულია მილიმეტრებში
- გათბობის ქვაბის და კონდიციონერების გარე ბლოკის ადგილი გათვალისწინებულია აივნებზე (ფასადზე შეუმჩნეველად)
- არქიტექტურული ±0.000 ნიშნული შეესაბამება 441.81 აბსოლუტურ ნიშნულს

პირობითი ნიშნები:

ღერძის ხაზი	
რიგელი	
იატაკის ნიშნული	±0.000
ჭრილის ხაზი	
გათბობა-კონდიციონერების გარე ბლოკი	1
სახანძრო დაფა და წყლის მილი	2
ბინის ფართი	50.946 m²
საზაფხულო ფართი	7.22 m²
ჯამური ფართი	58.16 m²

დამკვეთი: შპს „იქსორი"

X2 DEVELOPMENT

გაფრთხილება !

დოკუმენტი წარმოადგენს შ.პ.ს. ა.ს.ს.ა -ს საკუთრებას. მისი კოპირება ან გავრცელება იკრძალება ა.ს.ს.ა-ს თანხმობის გარეშე. ნახაზის გამოყენება შესაძლებელია მხოლოდ კონტრაქტით გათვალისწინებული პირობებით.

დირექტორი:	გიორგი ხოსიტაშვილი
ავტორი:	ლევან ტურძელაძე
თანაავტორი:	
მასშტაბი:	1:100
ფორმატი:	A1
სტადია:	არქიტექტურული ნაწილი
თარიღი:	02/2019

A.S.S.A

A.S.S.A . ZAKARIADZE STR. TBILISI . GEORGIA . PHONE: +(995) 59

ბეემა +31.400 ნიშნულზე



ჯ2 საბგარიშო ფართი	781.60 მ²
სადარბაზოს ფართი	95.96 მ²
საზაფხულო ფართი	92.339 მ²
საცხოვრებელი ფართი	715.868 მ²

TSERETELI DELUXE

Tsereteli 50-52

A01.12 ფურცელი:

ბეემა +31.400 ნიშნულზე — ნახატი:

მრავალფუნქციური კომპლექსი/შენობა

ქ. თბილისი, ვიკეპის რაიონი
ა.კ. წერეთლის გამზირი № 50-52

ს/კ 01.13.05.011.007 კორპუსი:

შენიშვნები:

- ბინის ფართში არ შედის აივნის ფართი
- აივნის ფართი დათვლილია 100%
- ტერიტორიის ანაზომი მოწოდებულია დამკვეთის მიერ
- ზომები მოცემულია მილიმეტრებში
- დამთხვის ქვაბის და კონდიციირების გარე ბლოკის ადგილი დამთვალისწინებულია აივნებზე (დასადგე მეშვიდეზე)
- არქიტექტურული ±0.000 ნიშნული შეესაბამება 441.81 აბსოლიტურ ნიშნულს

პირობითი ნიშნები:

- ღერძის ხაზი — Ⓐ
- რიგელი
- იატაკის ნიშნული — ±0.000
- ქრილის ხაზი
- გამთმობა–კონდიციირების გარე ბლოკი — 1
- სახანძრო დაფა და წყლის მილი — 2
- ბინის ფართი — 50.946 m²
- საბაფხულო ფართი — 7.22 m²
- ჯამური ფართი — 58.16 m²

შპს „იქსორი“ დამკვეთი:

გაფრთხილება !

დოკუმენტი წარმოადგენს შ.პ.ს. პ.ს.ს.პ -ს საკუთრებას. მისი კოპირება ან გავრცელება იქრძალება პ.ს.ს.პ-ს მონიმთმობის გარეშე. ნახაზის გამოყენება შესაძლებელია მხოლოდ კონტრაქტით გათვალისწინებული პირობებით.

დირექტორი:	მირზა ხოსიტაშვილი
ავტორი:	ლევან ჭერქეზაძე
თანაავტორი:	
მასშტაბი:	1:100
ფორმატი:	A1
სტადია:	არქიტექტურული ნაწილი
თარიღი:	02/2019

A.S.S.A

A.S.S.A . ZAKARIADZE STR. TBILISI . GEORGIA . PHONE: +(995) 59

მეშმა +34.700 ნიშნულზე



ჯ2 საერთო ფართი	781.60 მ²
სადარბაზოს ფართი	95.96 მ²
საზაფხულო ფართი	91.787 მ²
საცხოვრებელი ფართი	717.314 მ²

TSERETELI DELUXE

Tsereteli 50-52

A01.13 — ფურცელი

მეშმა +34.700 ნიშნულზე — ნახატი

მრავალფუნქციური კომპლექსი/შენობა

ქ. თბილისი, ვიჟების რაიონი
აკ. წერეთლის გამზირი N 50-52

ს/კ 01.13.05.011.007 — კორპუსი

შენიშვნები:

- ბინის ფართში არ შედის აივნის ფართი
- აივნის ფართი დათვლილია 100%
- ფერიფერიის ანაზომი მოწოდებულია დამკვეთის მიერ
- ზომები მოცემულია მილიმეტრებში
- გათბობის ქვაბის და კონდიციირების გარე ბლოკის ადგილი გათვალისწინებულია აივნებზე (ფასადზე შეთანხმებულად)
- არქიტექტურული ±0.000 ნიშნული შეესაბამება 441.81 აბსოლიტურ ნიშნულს

პირობითი ნიშნები:

- ღერძის ხაზი — ა
- რიგელი
- იატაკის ნიშნული — ±0.000
- ჭრილის ხაზი
- გათბობა-კონდიციირების გარე ბლოკი — 1
- სახანძრო დაფა და წყლის მილი — 2
- ბინის ფართი — 50.946 m²
- საბაფხულო ფართი — 7.22 m²
- ჯამური ფართი — 58.16 m²

შპს „იქსორი“ — მპატრონე

გაფრთხილება !

დოკუმენტი წარმოადგენს შ.პ.ს. ა.ს.ა -ს საკუთრებას. მისი კოპირება ან გავრცელება იქრძალება ა.ს.ა.-ს თანხმობის გარეშე. ნახაზის გამოყენება შესაძლებელია მხოლოდ კონტრაქტით გათვალისწინებული პირობებით.

დირექტორი:	გიორგი ხარისთვალიშვილი
ავტორი:	ლევან ჭურკვეთაძე
თანაავტორი:	
მასშტაბი:	1:100
ფორმატი:	A1
სტადია:	არქიტექტურული ნაწილი
თარიღი:	02/2019

A.S.S.A

ASSA ZAKARIADZE STR. TBILISI GEORGIA PHONE +(995) 595 60 60 60 MAIL: TBSMOFASS@GMAIL

ბეჭმა +38.000 ნიშნულზე



ჯ2 საერთო ფართი	781.60 მ²
სადარბაზოს ფართი	95.96 მ²
საზაფხულო ფართი	92.44 მ²
საცხოვრებელი ფართი	716.053 მ²

TSERETELI DELUXE
Tsereteli 50-52

A01.14 ფურცელი

ბეჭმა +38.000 ნიშნულზე ნახატი

მრავალფუნქციური კომპლექსი/შენობა

ქ. თბილისი, ვიკეპის რაიონი
პ.პ. წერეთლის გამზირი N 50-52

ს/კ 01.13.05.011.007 კორპუსი

შენიშვნები:

- ბინის ფართში არ შედის აივნის ფართი
- აივნის ფართი დათვლილია 100%
- ფერიფერიის ანაზომი მოწოდებულია დამკვეთის მიერ
- ზომები მოცემულია მილიმეტრებში
- გათბობის ქვაბის და კონდიციორების გარე ბლოკის ადგილი გათვალისწინებულია აივნებზე (ფასადზე შეთანხმებით)
- არქიტექტურული ±0.000 ნიშნული შეესაბამება 441.81 აბსოლიტურ ნიშნულს

პირობითი ნიშნები:

ღერძის ხაზი	
რიგელი	
იატაკის ნიშნული	±0.000
ჭრილის ხაზი	
გათბობა-კონდიციორების გარე ბლოკი	1
სახანძრო ჯაფა და წყლის მილი	2
ბინის ფართი	50.946 m²
საბაფხულო ფართი	7.22 m²
ჯამური ფართი	58.16 m²

DEVELOPMENT
შპს „იქსორი“ მაშტაბი

გაფრთხილება !

დოკუმენტი წარმოადგენს შ.პ.ს. ა.ს.ა.ს -ს საკუთრებას. მისი კოპირება ან გავრცელება იქრძალება ა.ს.ა.ს.ა-ს თანხმობის გარეშე. ნახაზის გამოყენება შესაძლებელია მხოლოდ კონტრაქტით გათვალისწინებული პირობებით.

დირექტორი:	გიორგი ხარებავილი
პეშორი:	ლევან ჭურძელაძე
მთავარპეშორი:	
მასშტაბი:	1:100
ფორმატი:	A1
სტადია:	არქიტექტურული ნაწილი
თარიღი:	02/2019

A.S.S.A
A.S.S.A. GEORGIA, 5TH TBILISI GEORGIA PHONE: +(995) 595 00 00 00 MAIL: TBS@ORASS.GE

მეშვა +41.300 ნიშნულზე



ჯ2 საანგარიშო ფართი	781.60 მ²
სადარბაზოს ფართი	95.96 მ²
საზაფხულო ფართი	91.788 მ²
საცხოვრებელი ფართი	716.826 მ²

TSERETELI DELUXE

Tsereteli 50-52

A01.15 — ფურცელი

მეშვა +41.300 ნიშნულზე — ნახატი

მრავალფუნქციური კომპლექსი/შენობა

ქ. თბილისი, ვიჯების რაიონი
აკ. წერეთლის გამზირი N 50-52

ს/კ 01.13.05.011.007 — კორპუსი

შენიშვნები:

- ბინის ფართში არ შედის აივნის ფართი
- აივნის ფართი დათვლილია 100%
- ფერიფერიის ანაზომი მოწოდებულია დამკვეთის მიერ
- ზომები მოცემულია მილიმეტრებში
- გათბობის ქვაბის და კონდიციონერების გარე ბლოკის ადგილი გათვალისწინებულია აივნებზე (ფასადზე შეთანხმებულად)
- არქიტექტურული ±0.000 ნიშნული შეესაბამება 441.81 აბსოლიტურ ნიშნულს

პირობითი ნიშნები:

- ღერძის ხაზი — ა
- რიგელი
- იატაკის ნიშნული — ±0.000
- ჭრილის ხაზი
- გათბობა-კონდიციონერების გარე ბლოკი — 1
- სახანძრო დაფა და წყლის მილი — 2
- ბინის ფართი — 50.946 m²
- საბაფხულო ფართი — 7.22 m²
- ჯამური ფართი — 58.16 m²

შპს „იქსორი“ — მაშტაბი

გაფრთხილება !

დოკუმენტი წარმოადგენს შ.პ.ს. ა.ს.ა.ა -ს საკუთრებას. მისი კოპირება ან გავრცელება იქრძალება ა.ს.ა.ა-ს თანხმობის გარეშე. ნახაზის გამოყენება შესაძლებელია მხოლოდ კონტრაქტით გათვალისწინებული პირობებით.

დირექტორი:	გიორგი ხარისთვალიშვილი
პეშორი:	ლევან ჭურძელაძე
მთავარპეშორი:	
მასშტაბი:	1:100
ფორმატი:	A1
სტადია:	არქიტექტურული ნაწილი
თარიღი:	02/2019

A.S.S.A

ASSA ZAKARIADZE STR. TBILISI GEORGIA PHONE +(995) 595 60 60 60 MAIL. TBSMORASSA@MAIL

ბეჭდა +44.600 ნიშნულზე



ჯ2 საერთო ფართი	767.325 მ²
სადარბაზოს ფართი	97.918 მ²
საზაფხულო ფართი	92.441 მ²
საცხოვრებელი ფართი	714.65 მ²

TSERETELI DELUXE
Tsereteli 50-52

A01.16 — ფურცელი

ბეჭდა +44.600 ნიშნულზე — ნახატი

მრავალფუნქციური კომპლექსი/შენობა

ქ. თბილისი, ღიღების რაიონი
ა.კ. წერეთლის გამზირი № 50-52

ს/კ 01.13.05.011.007 — კორპუსი

შენიშვნები:

- ბინის ფართში არ შედის აივნის ფართი
- აივნის ფართი დათვლილია 100%
- ფერადოვანის ანაზომი მოწოდებულია დამკვეთის მიერ
- ზომები მოცემულია მილიმეტრებში
- გათბობის ქვაბის და კონდიციონერების გარე ბლოკის ადგილი გათვალისწინებულია აივნებზე (ფასადზე შეუმჩნევლად)
- არქიტექტურული ±0.000 ნიშნული შეესაბამება 441.81 აბსოლიტურ ნიშნულს

პირობითი ნიშნები:

- ღერძის ხაზი — ა
- რიგელი
- იატაკის ნიშნული — ±0.000
- ჭრილის ხაზი
- გათბობა-კონდიციონერების გარე ბლოკი — 1
- სახანძრო დაფა და წყლის მილი — 2
- ბინის ფართი — 50.946 m²
- საზაფხულო ფართი — 7.22 m²
- ჯამური ფართი — 58.16 m²

შპს „იქსორი“ — მაშტაბი

გაფრთხილება !

დოკუმენტი წარმოადგენს შ.პ.ს. ა.ს.ა -ს საკუთრებას. მისი კოპირება ან გავრცელება იქრძალება ა.ს.ა.-ს თანხმობის გარეშე. ნახაზის გამოყენება შესაძლებელია მხოლოდ კონტრაქტით გათვალისწინებული პირობებით.

დირექტორი:	გიორგი ხარისთვალიშვილი
პროექტორი:	ლევან ფეიქრიშვილი
მთავარპროექტორი:	
მასშტაბი:	1:100
ფორმატი:	A1
სტადია:	არქიტექტურული ნაწილი
თარიღი:	02/2019

A.S.S.A
ASSA ARCHITECTURE STR. TBILISI GEORGIA PHONE +(995) 595 00 00 00 MAIL. TBILISIASSA@MAIL.RU

მეშვა +47.900 ნიშნულზე

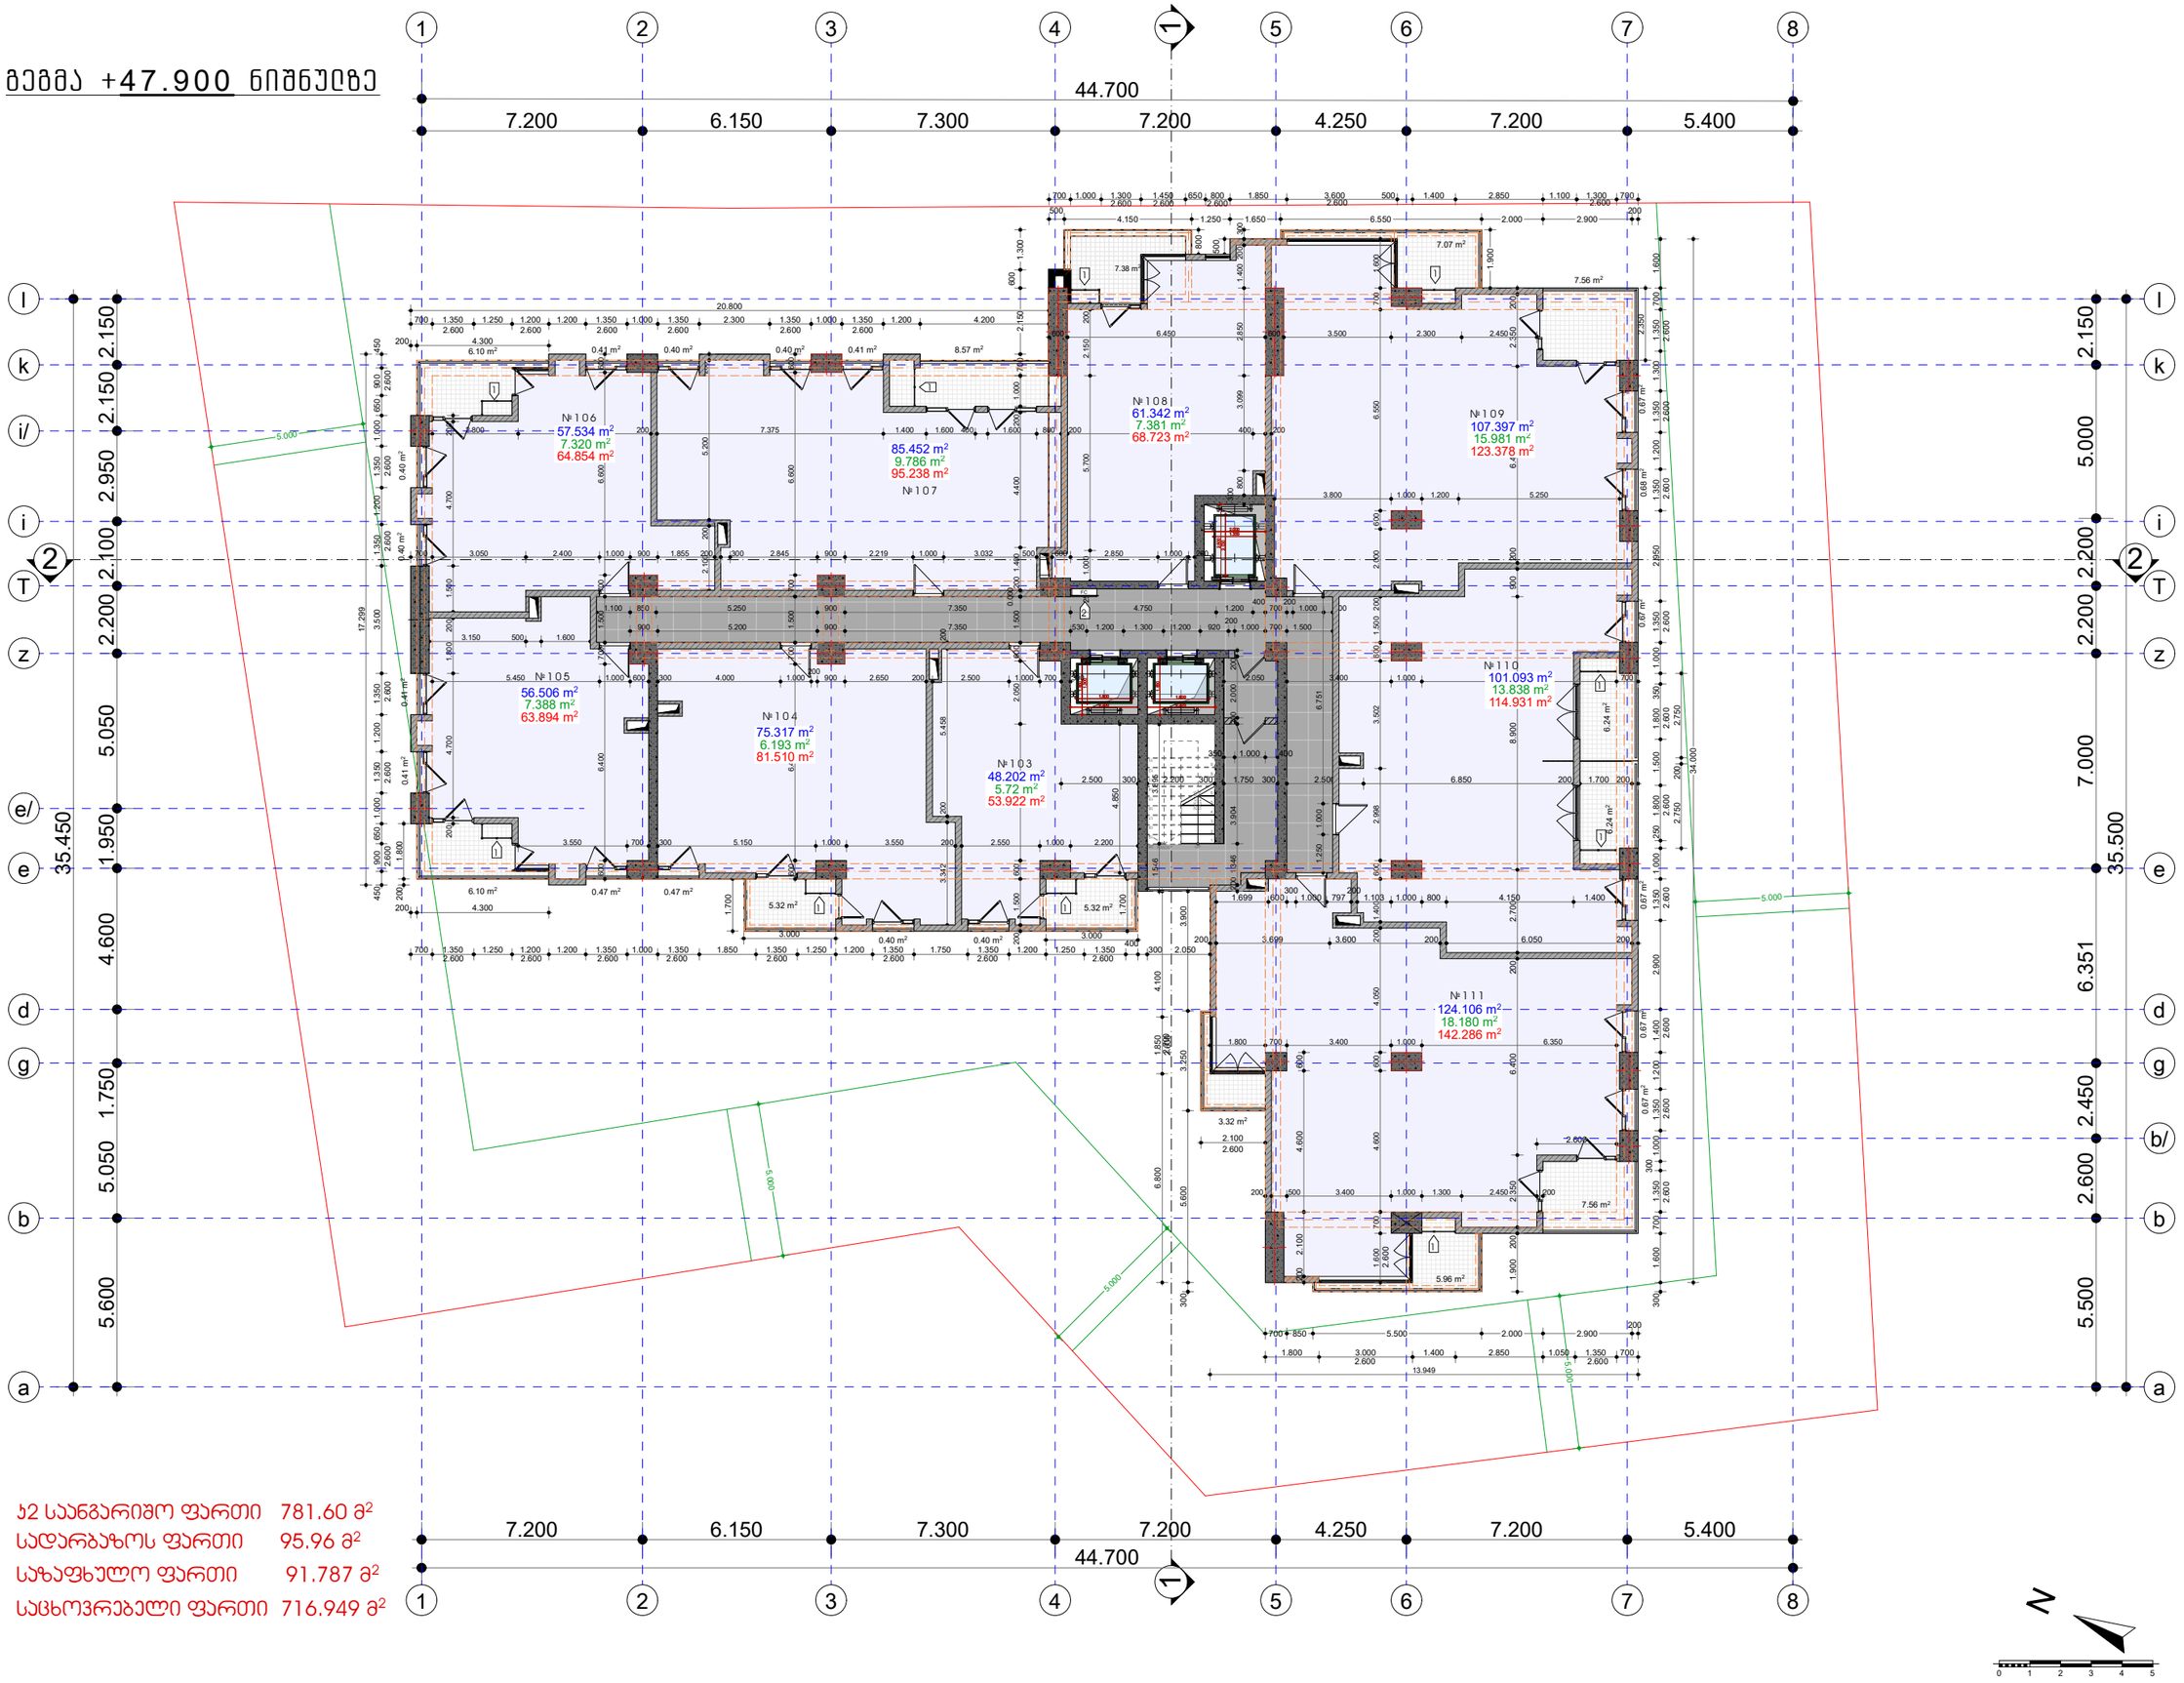

ჯ2 საერთო ფართი	781.60 მ²
სადარბაზოს ფართი	95.96 მ²
საზაფხულო ფართი	91.787 მ²
საცხოვრებელი ფართი	716.949 მ²

TSERETELI DELUXE

A01.17 ფურცელი

მეშვა +47.900 ნიშნულზე ნახატი

მრავალფუნქციური კომპლექსი/შენობა

ქ. თბილისი, ღიღების რაიონი
აპ. წერეთლის გამზირი N 50-52

ს/კ 01.13.05.011.007 პროექტი

შენიშვნები:

-ბინის ფართში არ შედის აივნის ფართი

-აივნის ფართი დათვლილია 100%

-ფერიფერიის ანაზომი მოწოდებულია დამკვეთის მიერ

-ზომები მოცემულია მილიმეტრებში

-გათბობის ქვაბის და კონდიციირების გარე ბლოკის ადგილი გათვალისწინებულია აივნებზე (ფასადზე შეუმჩნევლად)

-არქიტექტურული ±0.000 ნიშნული შეესაბამება 441.81 აბსოლიტურ ნიშნულს

პირობითი ნიშნები:

ღერძის ხაზი
რიგელი
იატაკის ნიშნული ±0.000
ჭრილის ხაზი
გათბობა-კონდიციირების გარე ბლოკი 1
სახანძრო ჯაფა და წყლის მილი 2
ბინის ფართი 50.946 m²
საბაფხულო ფართი 7.22 m²
ჯამური ფართი 58.16 m²

შპს „იქსორი“ მშენებელი

გაფრთხილება !

დოკუმენტი წარმოადგენს შ.პ.ს. ა.ს.ა.ა -ს საკუთრებას. მისი კოპირება ან გავრცელება იქრძალება ა.ს.ა.ა-ს თანხმობის გარეშე. ნახაზის გამოყენება შესაძლებელია მხოლოდ კონტრაქტით გათვალისწინებული პირობებით.

დირექტორი:	გიორგი ხარებავილი
პეშორი:	ლევან ჭურძელაძე
მთავარპორი:	
მასშტაბი:	1:100
ფორმატი:	A1
სტადია:	არქიტექტურული ნაწილი
თარიღი:	02/2019

A.S.S.A

A.S.S.A. GEORGIA STR. TBILISI GEORGIA PHONE +(995) 595 00 00 MAIL. TBSMORASS@MAIL

გეგმა +51.200 ნიშნულზე



კ2 საანგარიშო ფართი 781.60 მ²
სადარბაზოს ფართი 95.96 მ²
საზაფხულო ფართი 92.440 მ²
საცხოვრებელი ფართი 716.508 მ²

TSERETELI DELUXE
Tsereteli 50-52

A01.18 ფურცელი:

გეგმა +51.200 ნიშნულზე
ნახაზი:

მრავალფუნქციური კომპლექსი/შენობა
ქ. თბილისი, დიდუბის რაიონი
აკ. წერეთლის გამზირი N 50-52
ს/კ 01.13.05.011.007
პროექტი:

შენიშვნები:

- ბინის ფართში არ შედის აივნის ფართი
- აივნის ფართი დათვლილია 100%
- ტერიტორიის ანაზომი მოწოდებულია დამკვეთის მიერ
- ზომები მოცემულია მილიმეტრებში
- გათბობის ქვაბის და კონდიციონერების გარე ბლოკის ადგილი გათვალისწინებულია აივნებზე (ფასადზე შეუმჩნეველად)
- არქიტექტურული ±0.000 ნიშნული შეესაბამება 441.81 აბსოლუტურ ნიშნულს

პირობითი ნიშნები:

ღერძის ხაზი	
რიგელი	
იატაკის ნიშნული	±0.000
ჭრილის ხაზი	
გათბობა-კონდიციონერების გარე ბლოკი	1
სახანძრო დაფა და წყლის მილი	2
ბინის ფართი საზაფხულო ფართი ჯამური ფართი	50.946 m² 7.22 m² 58.16 m²

DEVELOPMENT
შპს „იქსორი"
დამკვეთი:

გაფრთხილება !

დოკუმენტი წარმოადგენს შ.პ.ს. ა.ს.ს.ა -ს საკუთრებას. მისი კოპირება ან გავრცელება იკრძალება ა.ს.ს.ა-ს თანხმობის გარეშე. ნახაზის გამოყენება შესაძლებელია მხოლოდ კონტრაქტით გათვალისწინებული პირობებით.

დირექტორი:	გიორგი ხოსიტაშვილი
ავტორი:	ლევან ტურძელაძე
თანაავტორი:	
მასშტაბი:	1:100
ფორმატი:	A1
სტადია:	არქიტექტურული ნაწილი
თარიღი:	02/2019

A.S.S.A

ASSA · ZAKARIADZE STR. TBILISI · GEORGIA · PHONE +(995) 598-167-167 · MAIL: TEAM@ASSA.GM

გეგმა +54.500 ნიშნულზე

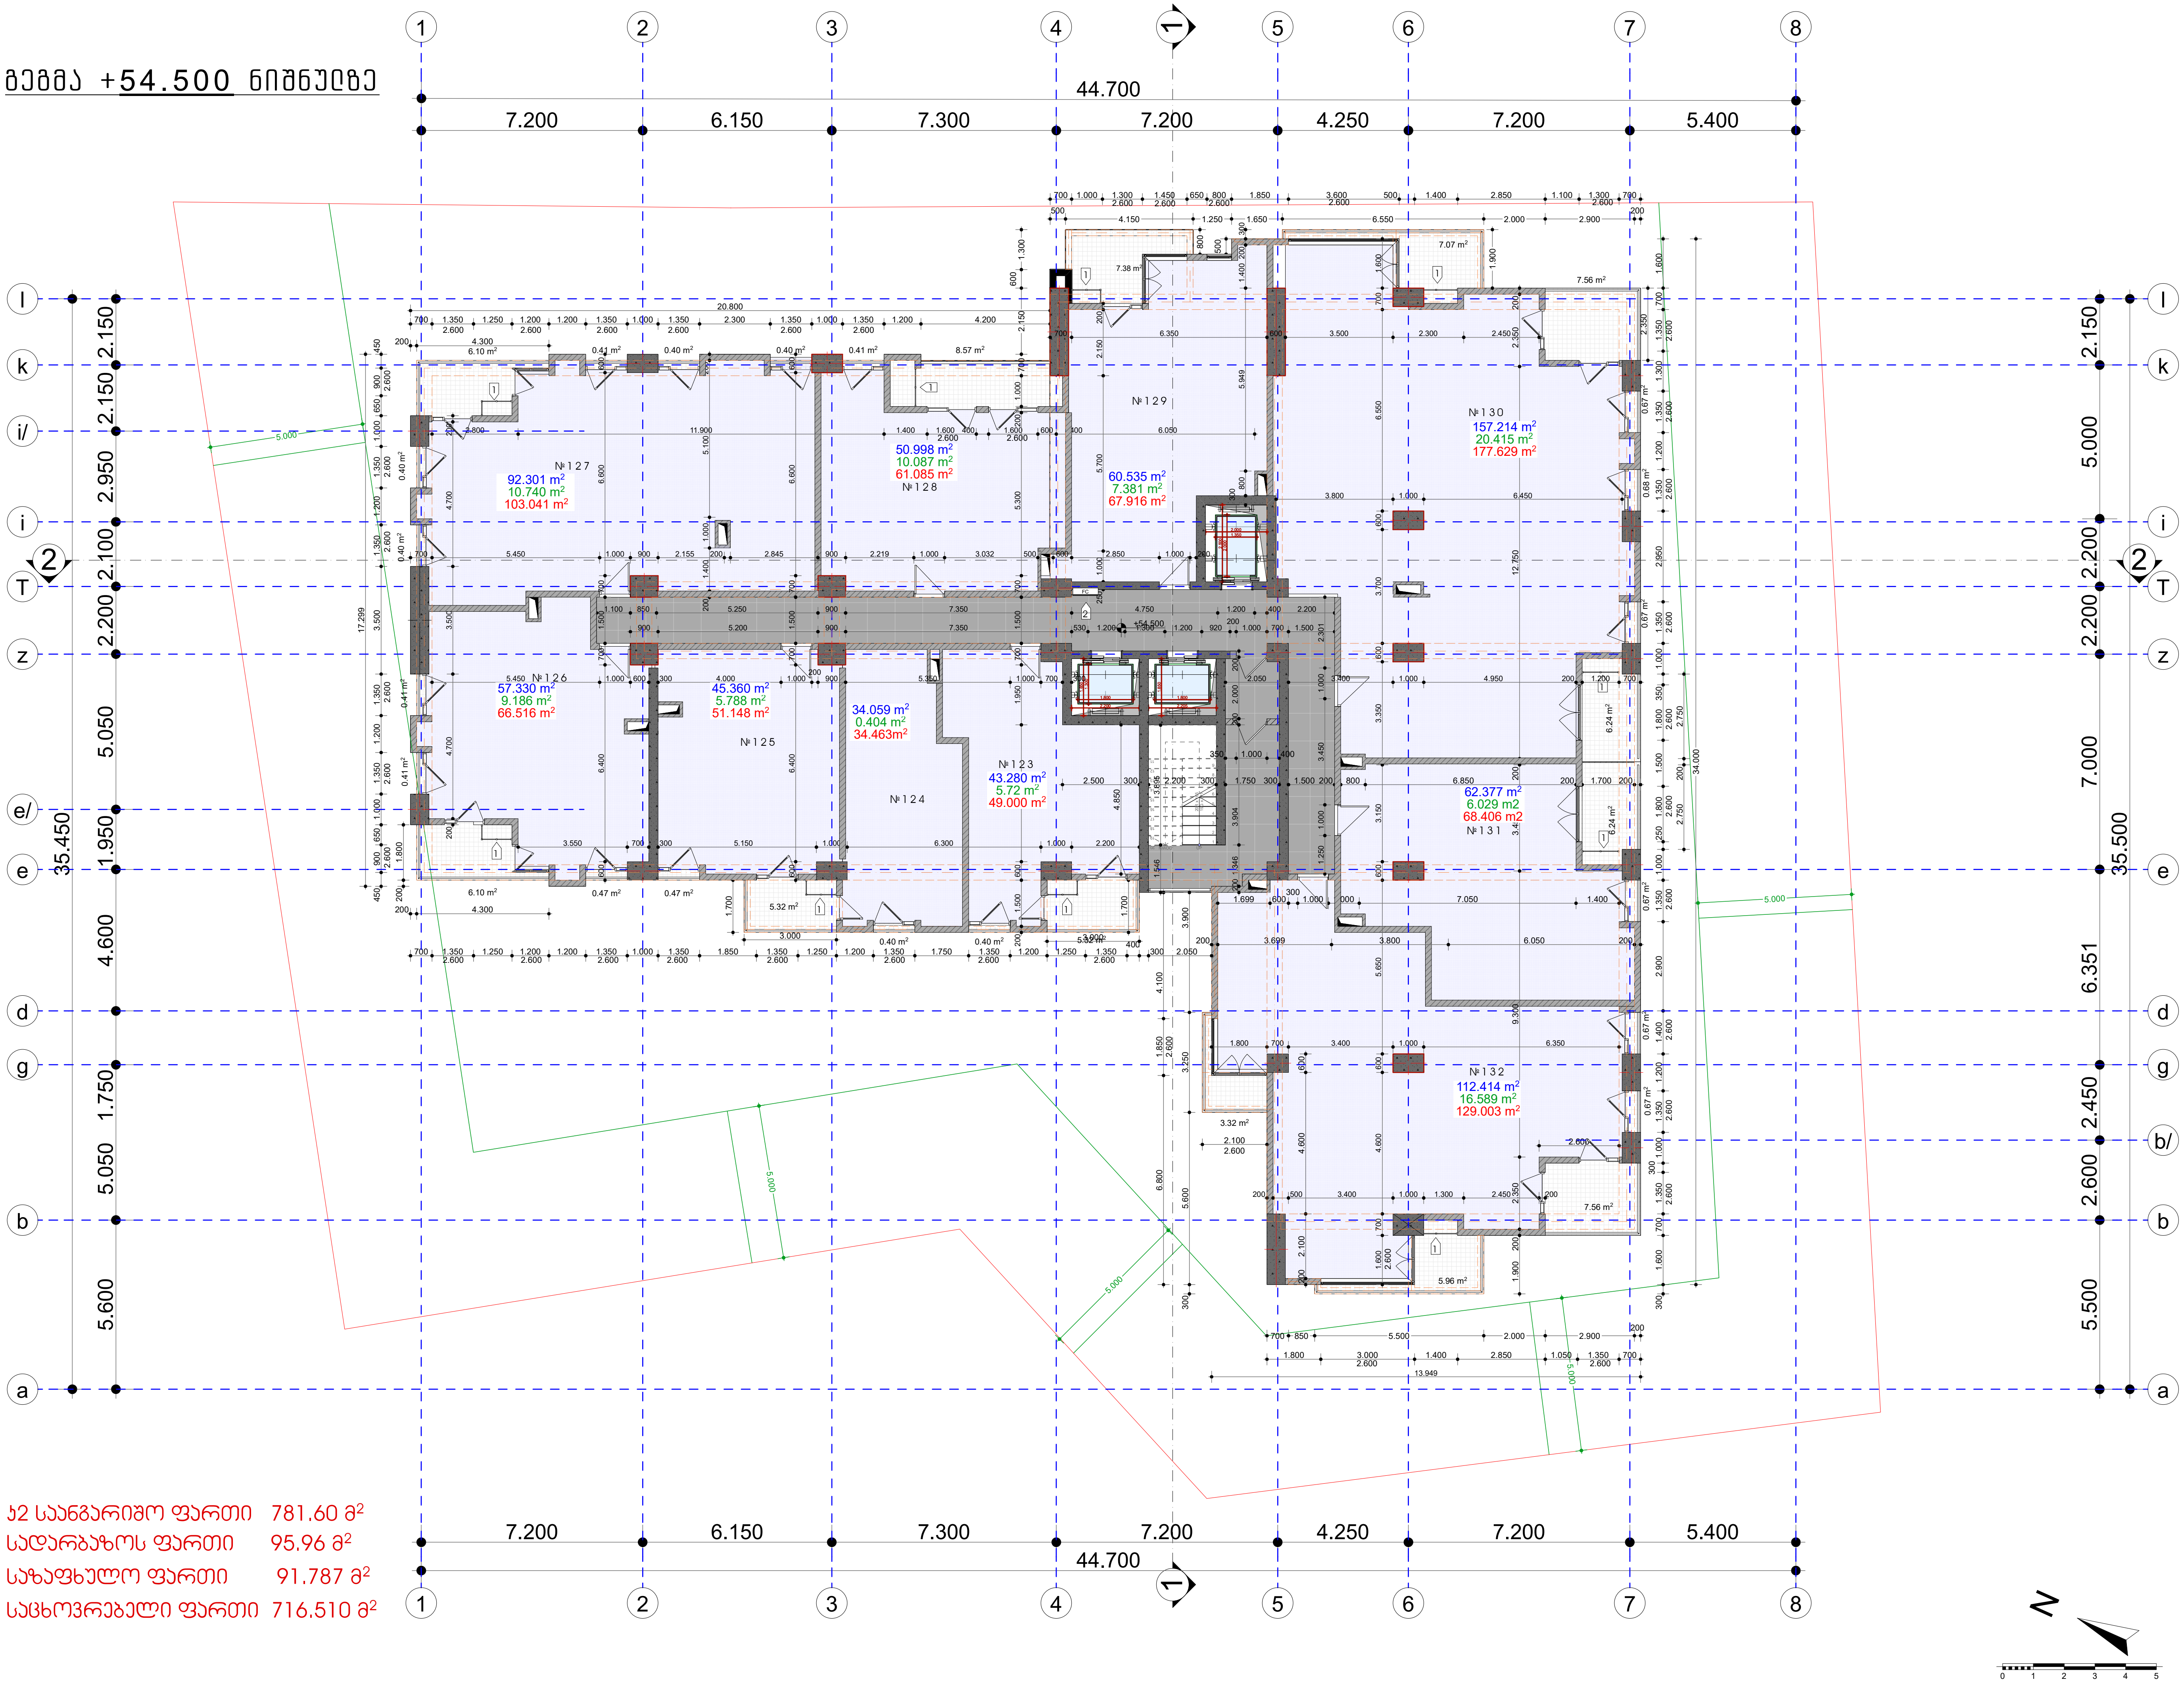

ჯ2 საანგარიშო ფართი 781.60 მ²
სადარბაზოს ფართი 95.96 მ²
საზაფხულო ფართი 91.787 მ²
საცხოვრებელი ფართი 716.510 მ²

TSERETELI DELUXE
Tsereteli 50-52

A01.19 ფურცელი:

გეგმა +54.500 ნიშნულზე
ნახაზი:

მრავალფუნქციური კომპლექსი/შენობა
ქ. თბილისი, დიდუბის რაიონი
აკ. წერეთლის გამზირი N 50-52
ს/კ 01.13.05.011.007
პროექტი:

შენიშვნები:

- ბინის ფართში არ შედის აივნის ფართი
- აივნის ფართი დათვლილია 100%
- ტერიტორიის ანაზომი მოწოდებულია დამკვეთის მიერ
- ზომები მოცემულია მილიმეტრებში
- გათბობის ქვაბის და კონდიციონერების გარე ბლოკის ადგილი გათვალისწინებულია აივნებზე (ფასადზე შეუმჩნეველად)
- არქიტექტურული ±0.000 ნიშნული შეესაბამება 441.81 აბსოლუტურ ნიშნულს

პირობითი ნიშნები:

ღერძის ხაზი	ა
რიგელი	
იატაკის ნიშნული	±0.000
ჭრილის ხაზი	
გათბობა-კონდიციონერების გარე ბლოკი	1
სახანძრო დაფა და წყლის მილი	2
ბინის ფართი	50.946 m²
საზაფხულო ფართი	7.22 m²
ჯამური ფართი	58.16 m²

DEVELOPMENT
შპს „იქსორი"
დამკვეთი:

გაფრთხილება !

დოკუმენტი წარმოადგენს შ.პ.ს. ა.ს.ს.ა -ს საკუთრებას. მისი კოპირება ან გავრცელება იკრძალება ა.ს.ს.ა-ს თანხმობის გარეშე. ნახაზის გამოყენება შესაძლებელია მხოლოდ კონტრაქტით გათვალისწინებული პირობებით.

დირექტორი:	გიორგი ხოსიტაშვილი
ავტორი:	ლევან ტურძელაძე
თანაავტორი:	
მასშტაბი:	1:100
ფორმატი:	A1
სტადია:	არქიტექტურული ნაწილი
თარიღი:	02/2019

A.S.S.A.

A.S.S.A . ZAKARIADZE STR. TBILISI . GEORGIA . PHONE: +(995) 59

გეგმა +57.800 ნიშნულზე



ჯ2 საანგარიშო ფართი 781.60 მ²
სადარბაზოს ფართი 95.96 მ²
საზაფხულო ფართი 92.440 მ²
საცხოვრებელი ფართი 716.509 მ²

TSERETELI DELUXE
Tsereteli 50-52

ფურცელი:	A01.20
ნახაზი:	გეგმა +57.800 ნიშნულზე
პროექტი:	მრავალფუნქციური კომპლექსი/შენობა ქ. თბილისი, დიდუბის რაიონი აკ. წერეთლის გამზირი N 50-52 ს/კ 01.13.05.011.007

შენიშვნები:

- ბინის ფართში არ შედის აივნის ფართი
- აივნის ფართი დათვლილია 100%
- ტერიტორიის ანაზომი მოწოდებულია დამკვეთის მიერ
- ზომები მოცემულია მილიმეტრებში
- გათბობის ქვაბის და კონდიციონერების გარე ბლოკის ადგილი გათვალისწინებულია აივნებზე (ფასადზე შეუმჩნეველად)
- არქიტექტურული ±0.000 ნიშნული შეესაბამება 441.81 აბსოლუტურ ნიშნულს

პირობითი ნიშნები:

- ღერძის ხაზი
- რიგელი
- იატაკის ნიშნული ±0.000
- ჭრილის ხაზი
- გათბობა-კონდიცირების გარე ბლოკი 1
- სახანძრო დაფა და წყლის მილი 2
- ბინის ფართი 50.946 m²
- საზაფხულო ფართი 7.22 m²
- ჯამური ფართი 58.16 m²

X2 DEVELOPMENT
შპს „იქსორი"
დამკვეთი:

გაფრთხილება !

დოკუმენტი წარმოადგენს შ.პ.ს. ა.ს.ს.ა -ს საკუთრებას. მისი კოპირება ან გავრცელება იკრძალება ა.ს.ს.ა-ს თანხმობის გარეშე. ნახაზის გამოყენება შესაძლებელია მხოლოდ კონტრაქტით გათვალისწინებული პირობებით.

დირექტორი:	გიორგი ხოსიტაშვილი
ავტორი:	ლევან ტურძელაძე
თანაავტორი:	
მასშტაბი:	1:100
ფორმატი:	A1
სტადია:	არქიტექტურული ნაწილი
თარიღი:	02/2019

A.S.S.A

A.S.S.A . ZAKARIADZE STR. TBILISI . GEORGIA . PHONE: +(995) 59

გეგმა +61.100 ნიშნულზე

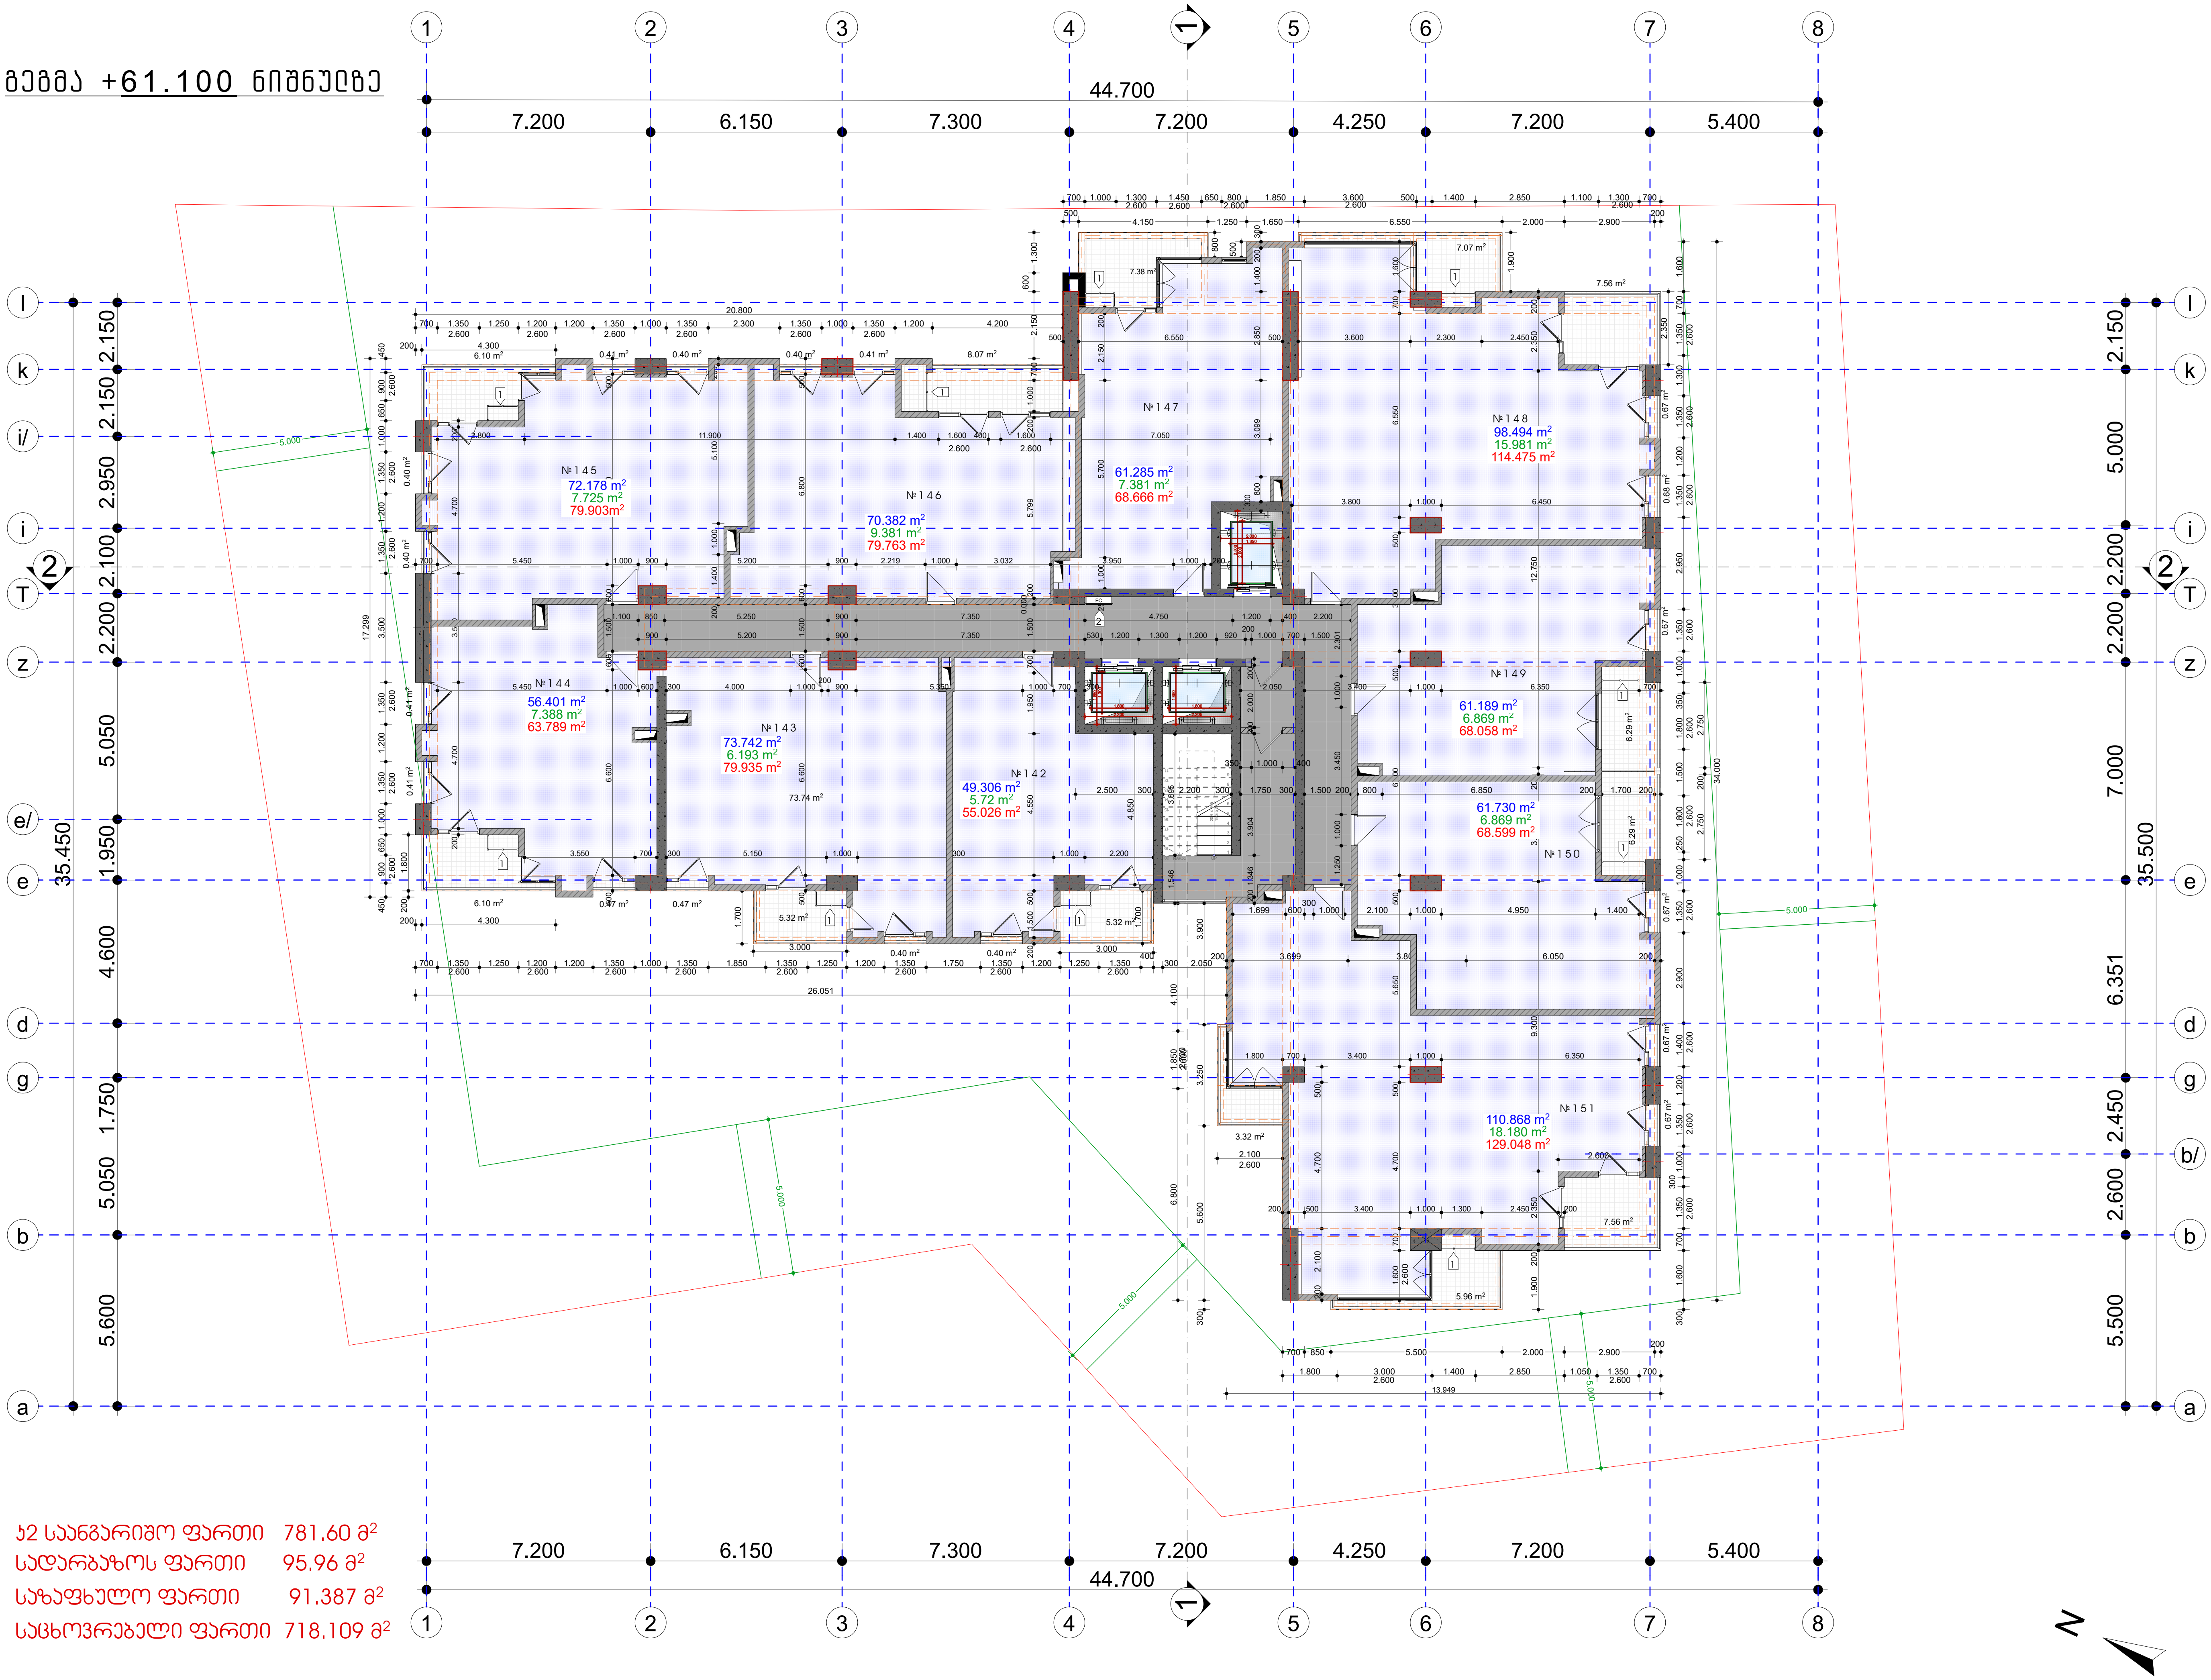

ჯ2 საანგარიშო ფართი 781.60 მ²

საღარბაზოს ფართი 95.96 მ²

საზაფხულო ფართი 91.387 მ²

საცხოვრებელი ფართი 718.109 მ²

TSERETELI DELUXE
Tsereteli 50-52

A01.21 — ფურცელი:

გეგმა +61.100 ნიშნულზე — ნახაზი:

მრავალფუნქციური კომპლექსი/შენობა

ქ. თბილისი, დიდუბის რაიონი
აკ. წერეთლის გამზირი N 50-52

ს/კ 01.13.05.011.007 — პროექტი:

შენიშვნები:

- ბინის ფართში არ შედის აივნის ფართი
- აივნის ფართი დათვლილია 100%
- ტერიტორიის ანაზომი მოწოდებულია დამკვეთის მიერ
- ზომები მოცემულია მილიმეტრებში
- გათბობის ქვაბის და კონდიციონერების გარე ბლოკის ადგილი გათვალისწინებულია აივნებზე (ფასადზე შეუმჩნეველად)
- არქიტექტურული ±0.000 ნიშნული შეესაბამება 441.81 აბსოლუტურ ნიშნულს

პირობითი ნიშნები:

ღერძის ხაზი	ა
რიგელი	
იატაკის ნიშნული	±0.000
ჭრილის ხაზი	
გათბობა-კონდიცირების გარე ბლოკი	1
სახანძრო დაფა და წყლის მილი	2
ბინის ფართი	50.946 m²
საზაფხულო ფართი	7.22 m²
ჯამური ფართი	58.16 m²

DEVELOPMENT

შპს „იქსორი" — დამკვეთი:

გაფრთხილება !

დოკუმენტი წარმოადგენს შ.პ.ს. ა.ს.ს.ა -ს საკუთრებას.
მისი კოპირება ან გავრცელება იკრძალება ა.ს.ს.ა-ს თანხმობის გარეშე.
ნახაზის გამოყენება შესაძლებელია მხოლოდ კონტრაქტით გათვალისწინებული პირობებით.

დირექტორი:	გიორგი ხოსიტაშვილი
ავტორი:	ლევან ტურძელაძე
თანაავტორი:	
მასშტაბი:	1:100
ფორმატი:	A1
სტადია:	არქიტექტურული ნაწილი
თარიღი:	02/2019

A.S.S.A

A.S.S.A . ZAKARIADZE STR. TBILISI . GEORGIA . PHONE: +(995) 59

მეშმა +64.400 ნიშნულზე

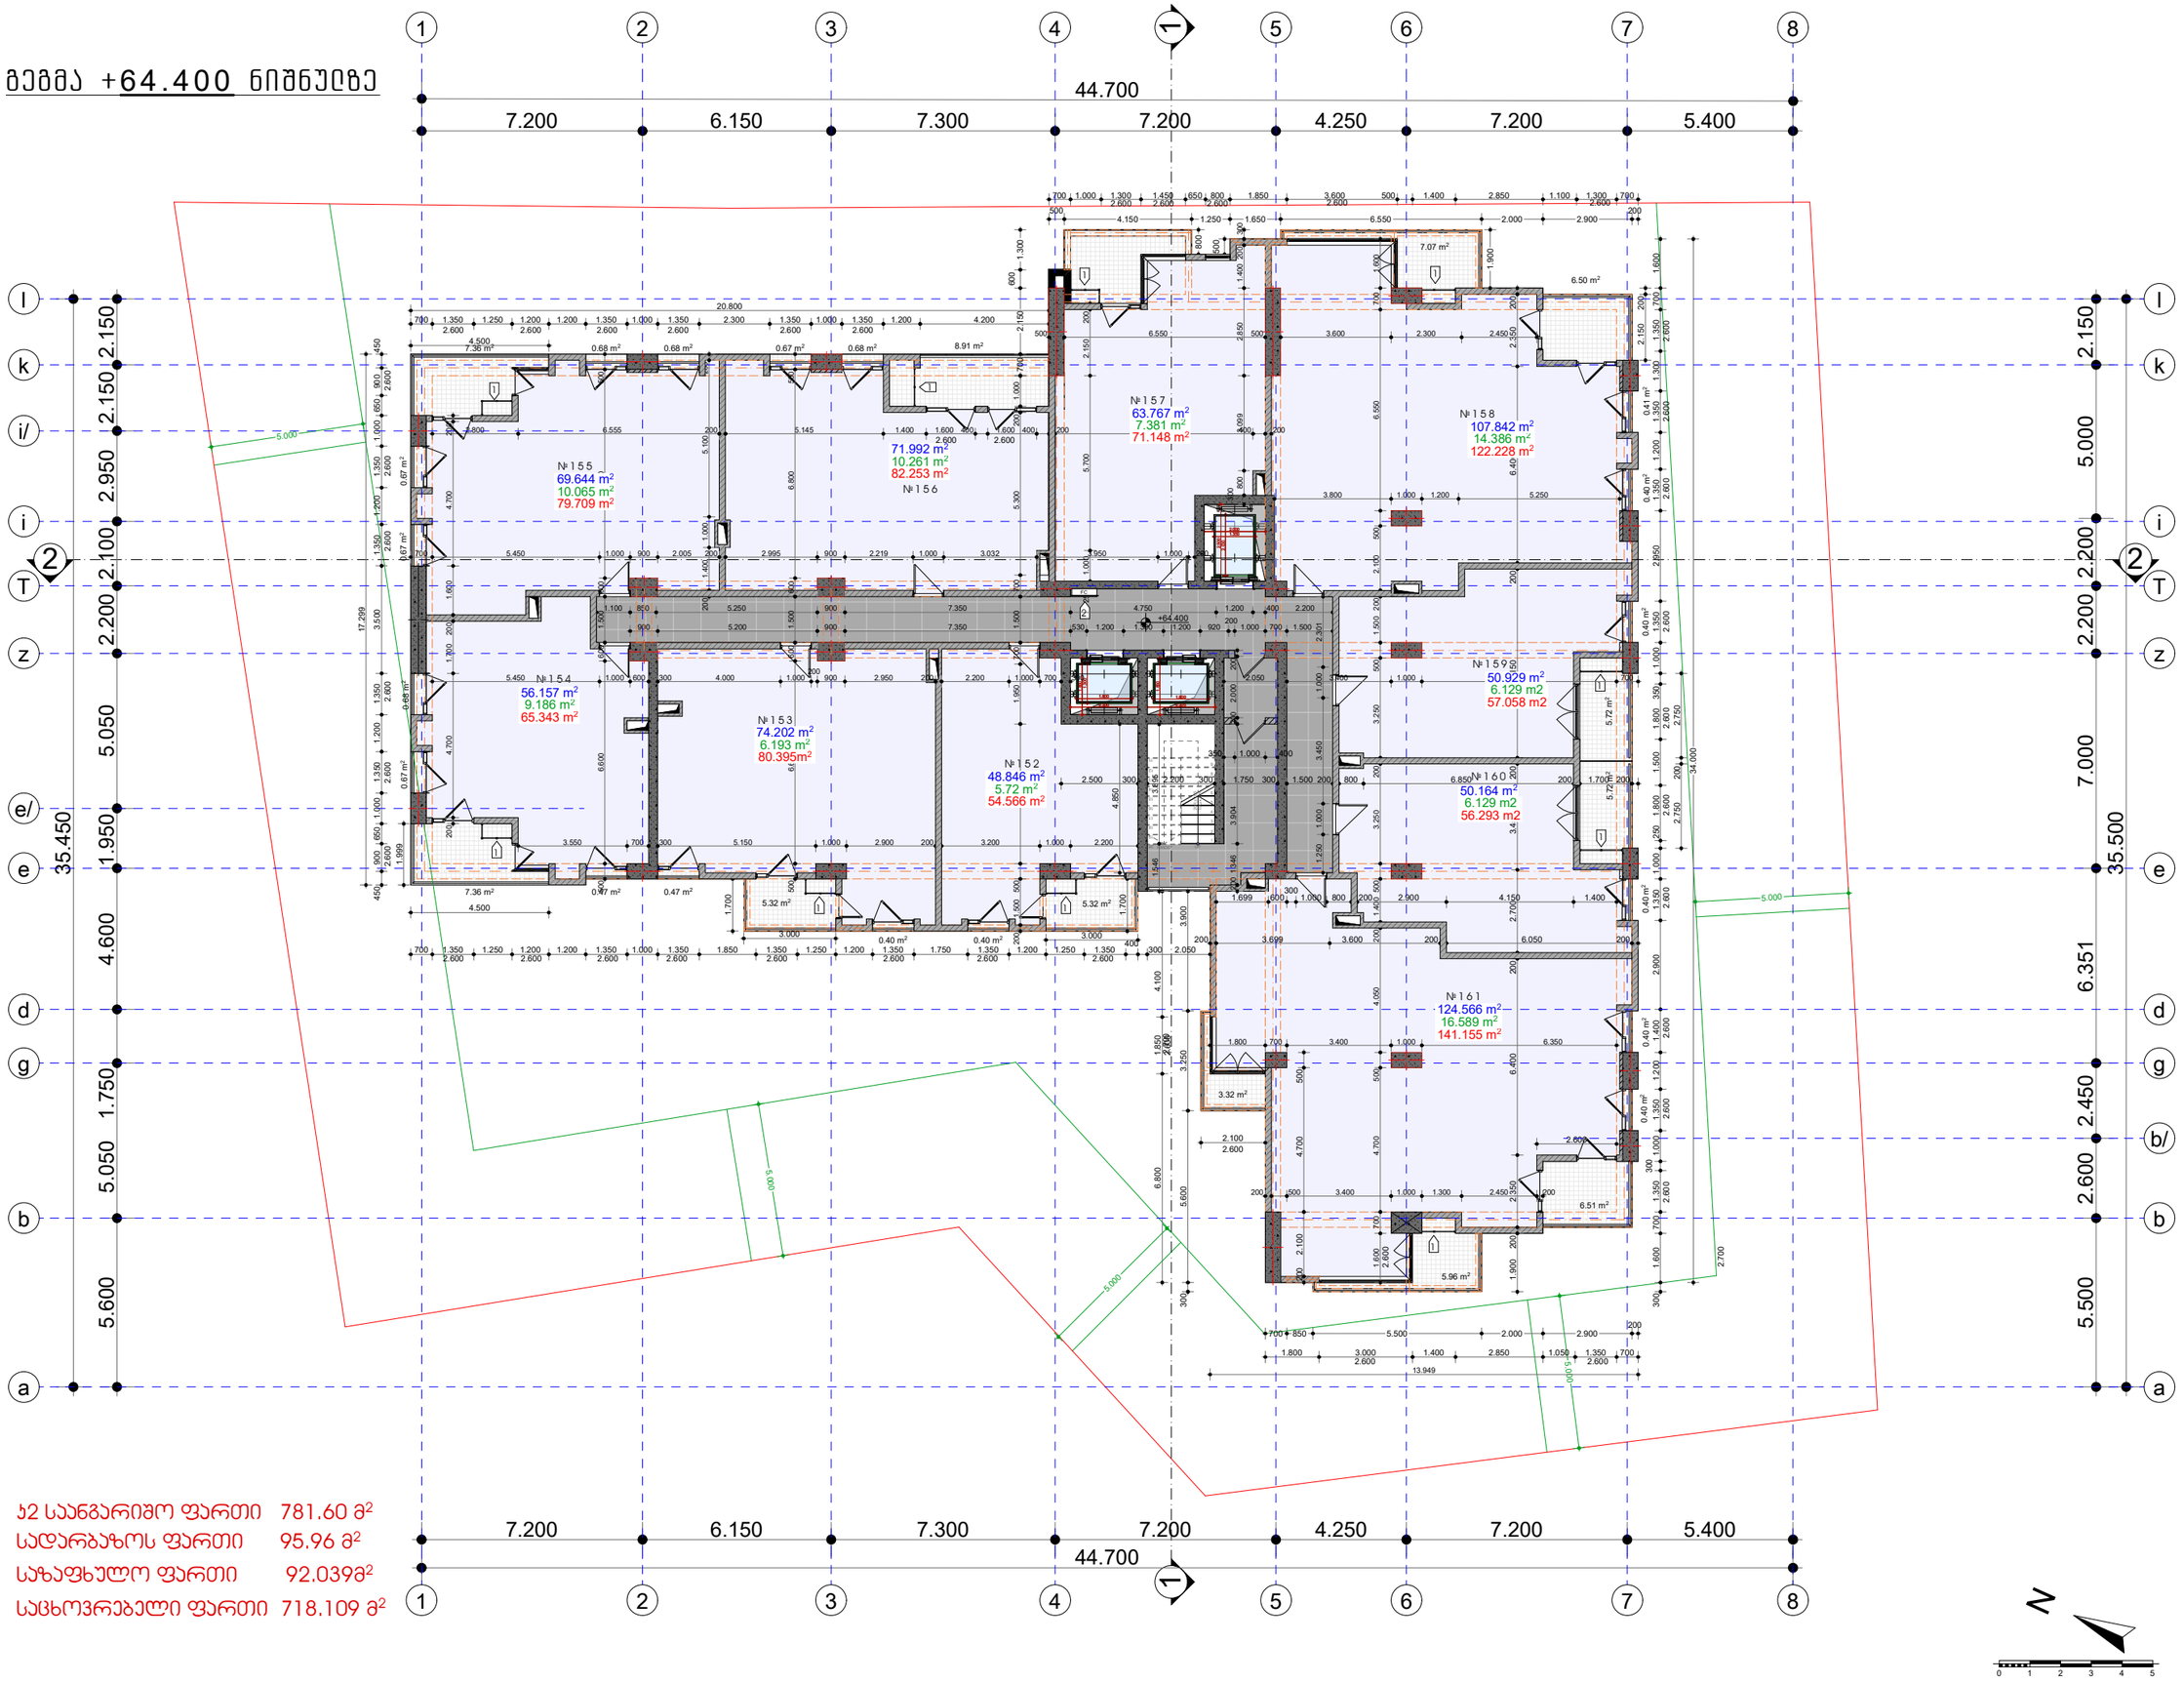

ჯ2 საერთო ფართი	781.60 მ²
სადარბაზოს ფართი	95.96 მ²
საზაფხულო ფართი	92.039მ²
საცხოვრებელი ფართი	718.109 მ²

TSERETELI DELUXE
Tsereteli 50-52

A01.22 ფურცელი

მეშმა +64.400 ნიშნულზე ნახატი

მრავალფუნქციური კომპლექსი/შენობა

ქ. თბილისი, ვიკეპის რაიონი
პ.პ. წერეთლის გამზირი N 50-52

ს/კ 01.13.05.011.007 კორპუსი

შენიშვნები:

-ბინის ფართში არ შედის აივნის ფართი

-აივნის ფართი დათვლილია 100%

-ფერიფერიის ანაზომი მოწოდებულია დამკვეთის მიერ

-ზომები მოცემულია მილიმეტრებში

-გათბობის ქვაბის და კონდიციორების გარე ბლოკის ადგილი გათვალისწინებულია აივნებზე (ფასადზე შეთანხმებულად)

-არქიტექტურული ±0.000 ნიშნული შეესაბამება 441.81 აბსოლიტურ ნიშნულს

პირობითი ნიშნები:

ღერძის ხაზი
რიგელი
იატაკის ნიშნული ±0.000
ჭრილის ხაზი
გათბობა-კონდიციორების გარე ბლოკი 1
სახანძრო დაფა და წყლის მილი 2
ბინის ფართი 50.946 m²
საზაფხულო ფართი 7.22 m²
ჯამური ფართი 58.16 m²

შპს „იქსორი“ დამკვეთი

გაფრთხილება !

დოკუმენტი წარმოადგენს შ.პ.ს. ა.ს.ა.ა -ს საკუთრებას. მისი კოპირება ან გავრცელება იქრძალება ა.ს.ა.ა-ს თანხმობის გარეშე. ნახაზის გამოყენება შესაძლებელია მხოლოდ კონტრაქტით გათვალისწინებული პირობებით.

დირექტორი:	გიორგი ხარებავილი
პეშორი:	ლევან ჭურძელაძე
მთავარპეშორი:	
მასშტაბი:	1:100
ფორმატი:	A1
სტადია:	არქიტექტურული ნაწილი
თარიღი:	02/2019

A.S.S.A
ASSA GEORGIA STR. TBILISI GEORGIA PHONE +(995) 595 00 00 MAIL. TBILISIASSA@MAIL.RU

მეშმა +67.700 ნიშნულზე

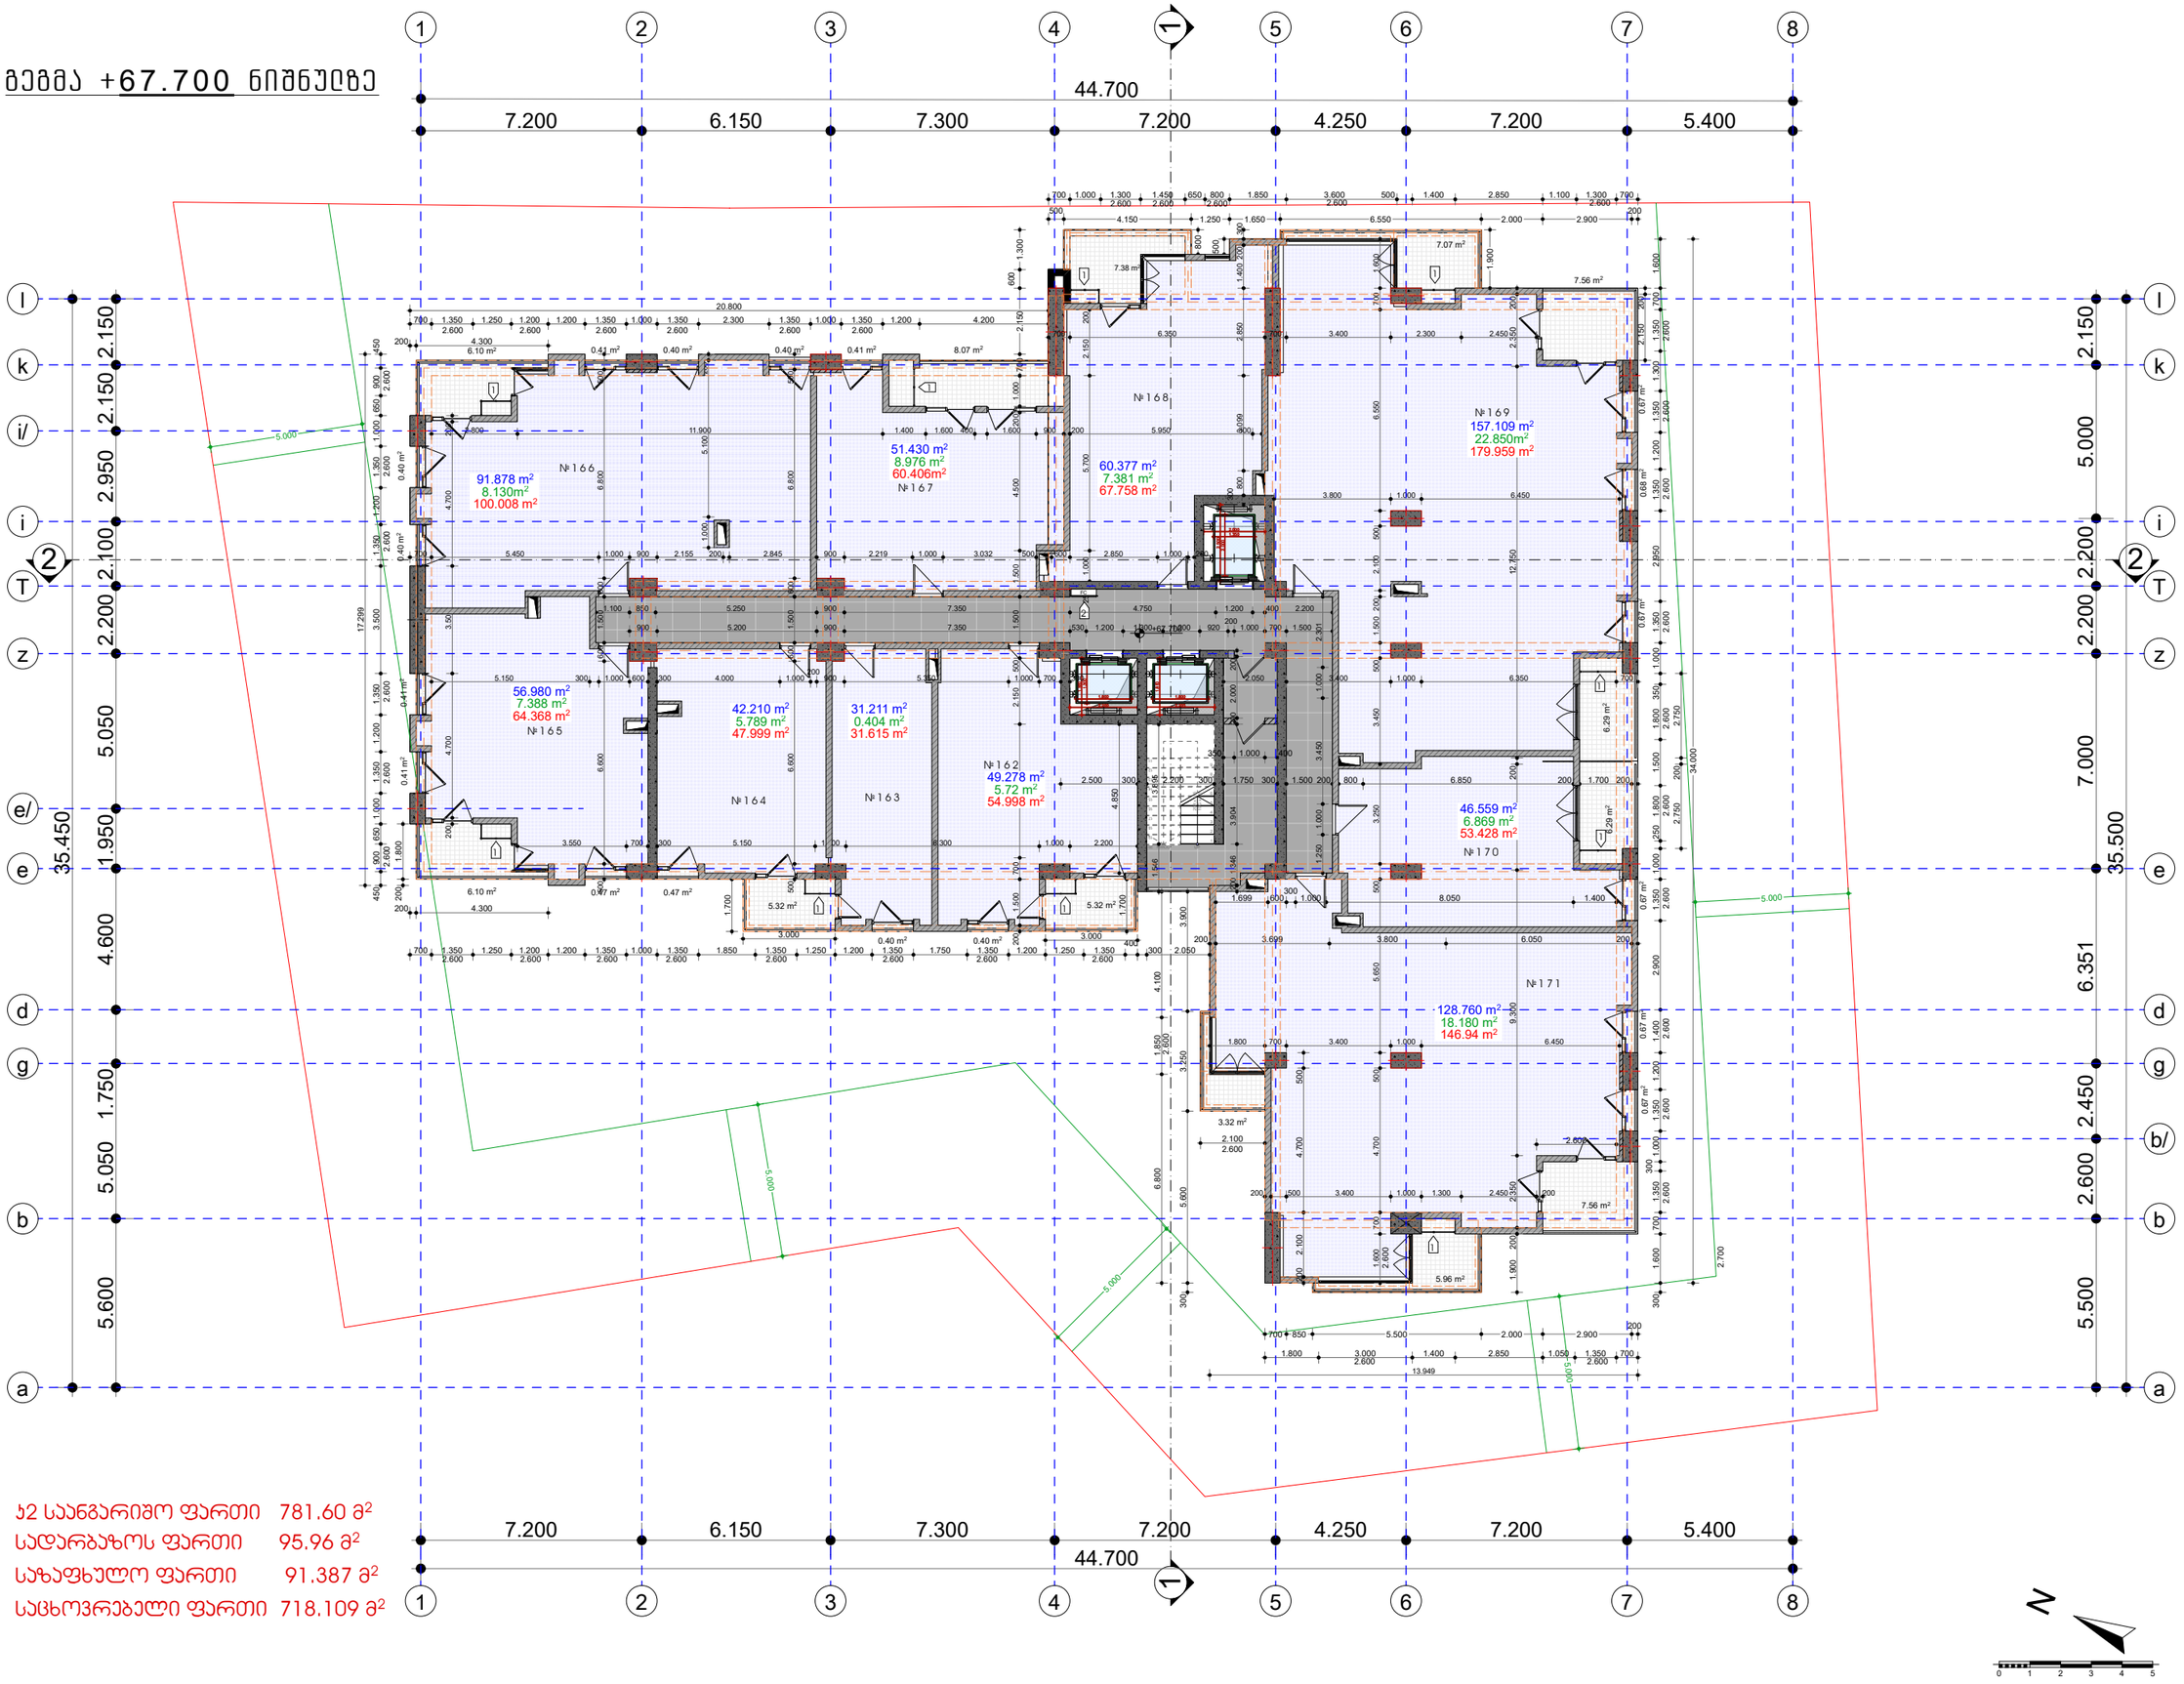

ჯ2 საერთო ფართი	781.60 მ²
სადარბაზოს ფართი	95.96 მ²
საზაფხულო ფართი	91.387 მ²
საცხოვრებელი ფართი	718.109 მ²

TSERETELI DELUXE

Tsereteli 50-52

A01.23 — ფურცელი

მეშმა +67.700 ნიშნულზე — ნახატი

მრავალფუნქციური კომპლექსი/შენობა

ქ. თბილისი, ღიღების რაიონი
ა.კ. წერეთლის გამზირი N 50-52

ს/კ 01.13.05.011.007 — კორპუსი

შენიშვნები:

- ბინის ფართში არ შედის აივნის ფართი
- აივნის ფართი დათვლილია 100%
- ტერიტორიის ანაზომი მოწოდებულია დამკვეთის მიერ
- ზომები მოცემულია მილიმეტრებში
- გამთბობის ქვაბის და კონდიციორების გარე ბლოკის ადგილი გათვალისწინებულია აივნებზე (დასადგე შეუძლებელია)
- არქიტექტურული ±0.000 ნიშნული შეესაბამება 441.81 აბსოლიტურ ნიშნულს

პირობითი ნიშნები:

ღერძის ხაზი	ა
რიგელი	
იატაკის ნიშნული	±0.000
ჭრილის ხაზი	
გამთბობა–კონდიციორების გარე ბლოკი	1
სახანძრო ღია და წყლის მილი	2
ბინის ფართი	50.946 m²
საზაფხულო ფართი	7.22 m²
ჯამური ფართი	58.16 m²

შპს „იქსორი“ — მპპკვეთი

გაფრთხილება !

დოკუმენტი წარმოადგენს შ.პ.ს. ა.ს.ს.ა -ს საკუთრებას. მისი კოპირება ან გავრცელება იკრძალება ა.ს.ს.ა-ს თანხმობის გარეშე. ნახაზის გამოყენება შესაძლებელია მხოლოდ კონტრაქტით გათვალისწინებული პირობებით.

დირექტორი:	ბიორგი ხარისთავიანი
პეთორი:	ლევან ჭერქეზიანი
მთავარპეთორი:	
მასშტაბი:	1:100
ფორმატი:	A1
სტადია:	არქიტექტურული ნაწილი
თარიღი:	02/2019

A.S.S.A

A.S.S.A . ZAKARIADZE STR. TBILISI . GEORGIA . PHONE: +(995) 59

გეგმა +71.000 ნიშნულზე

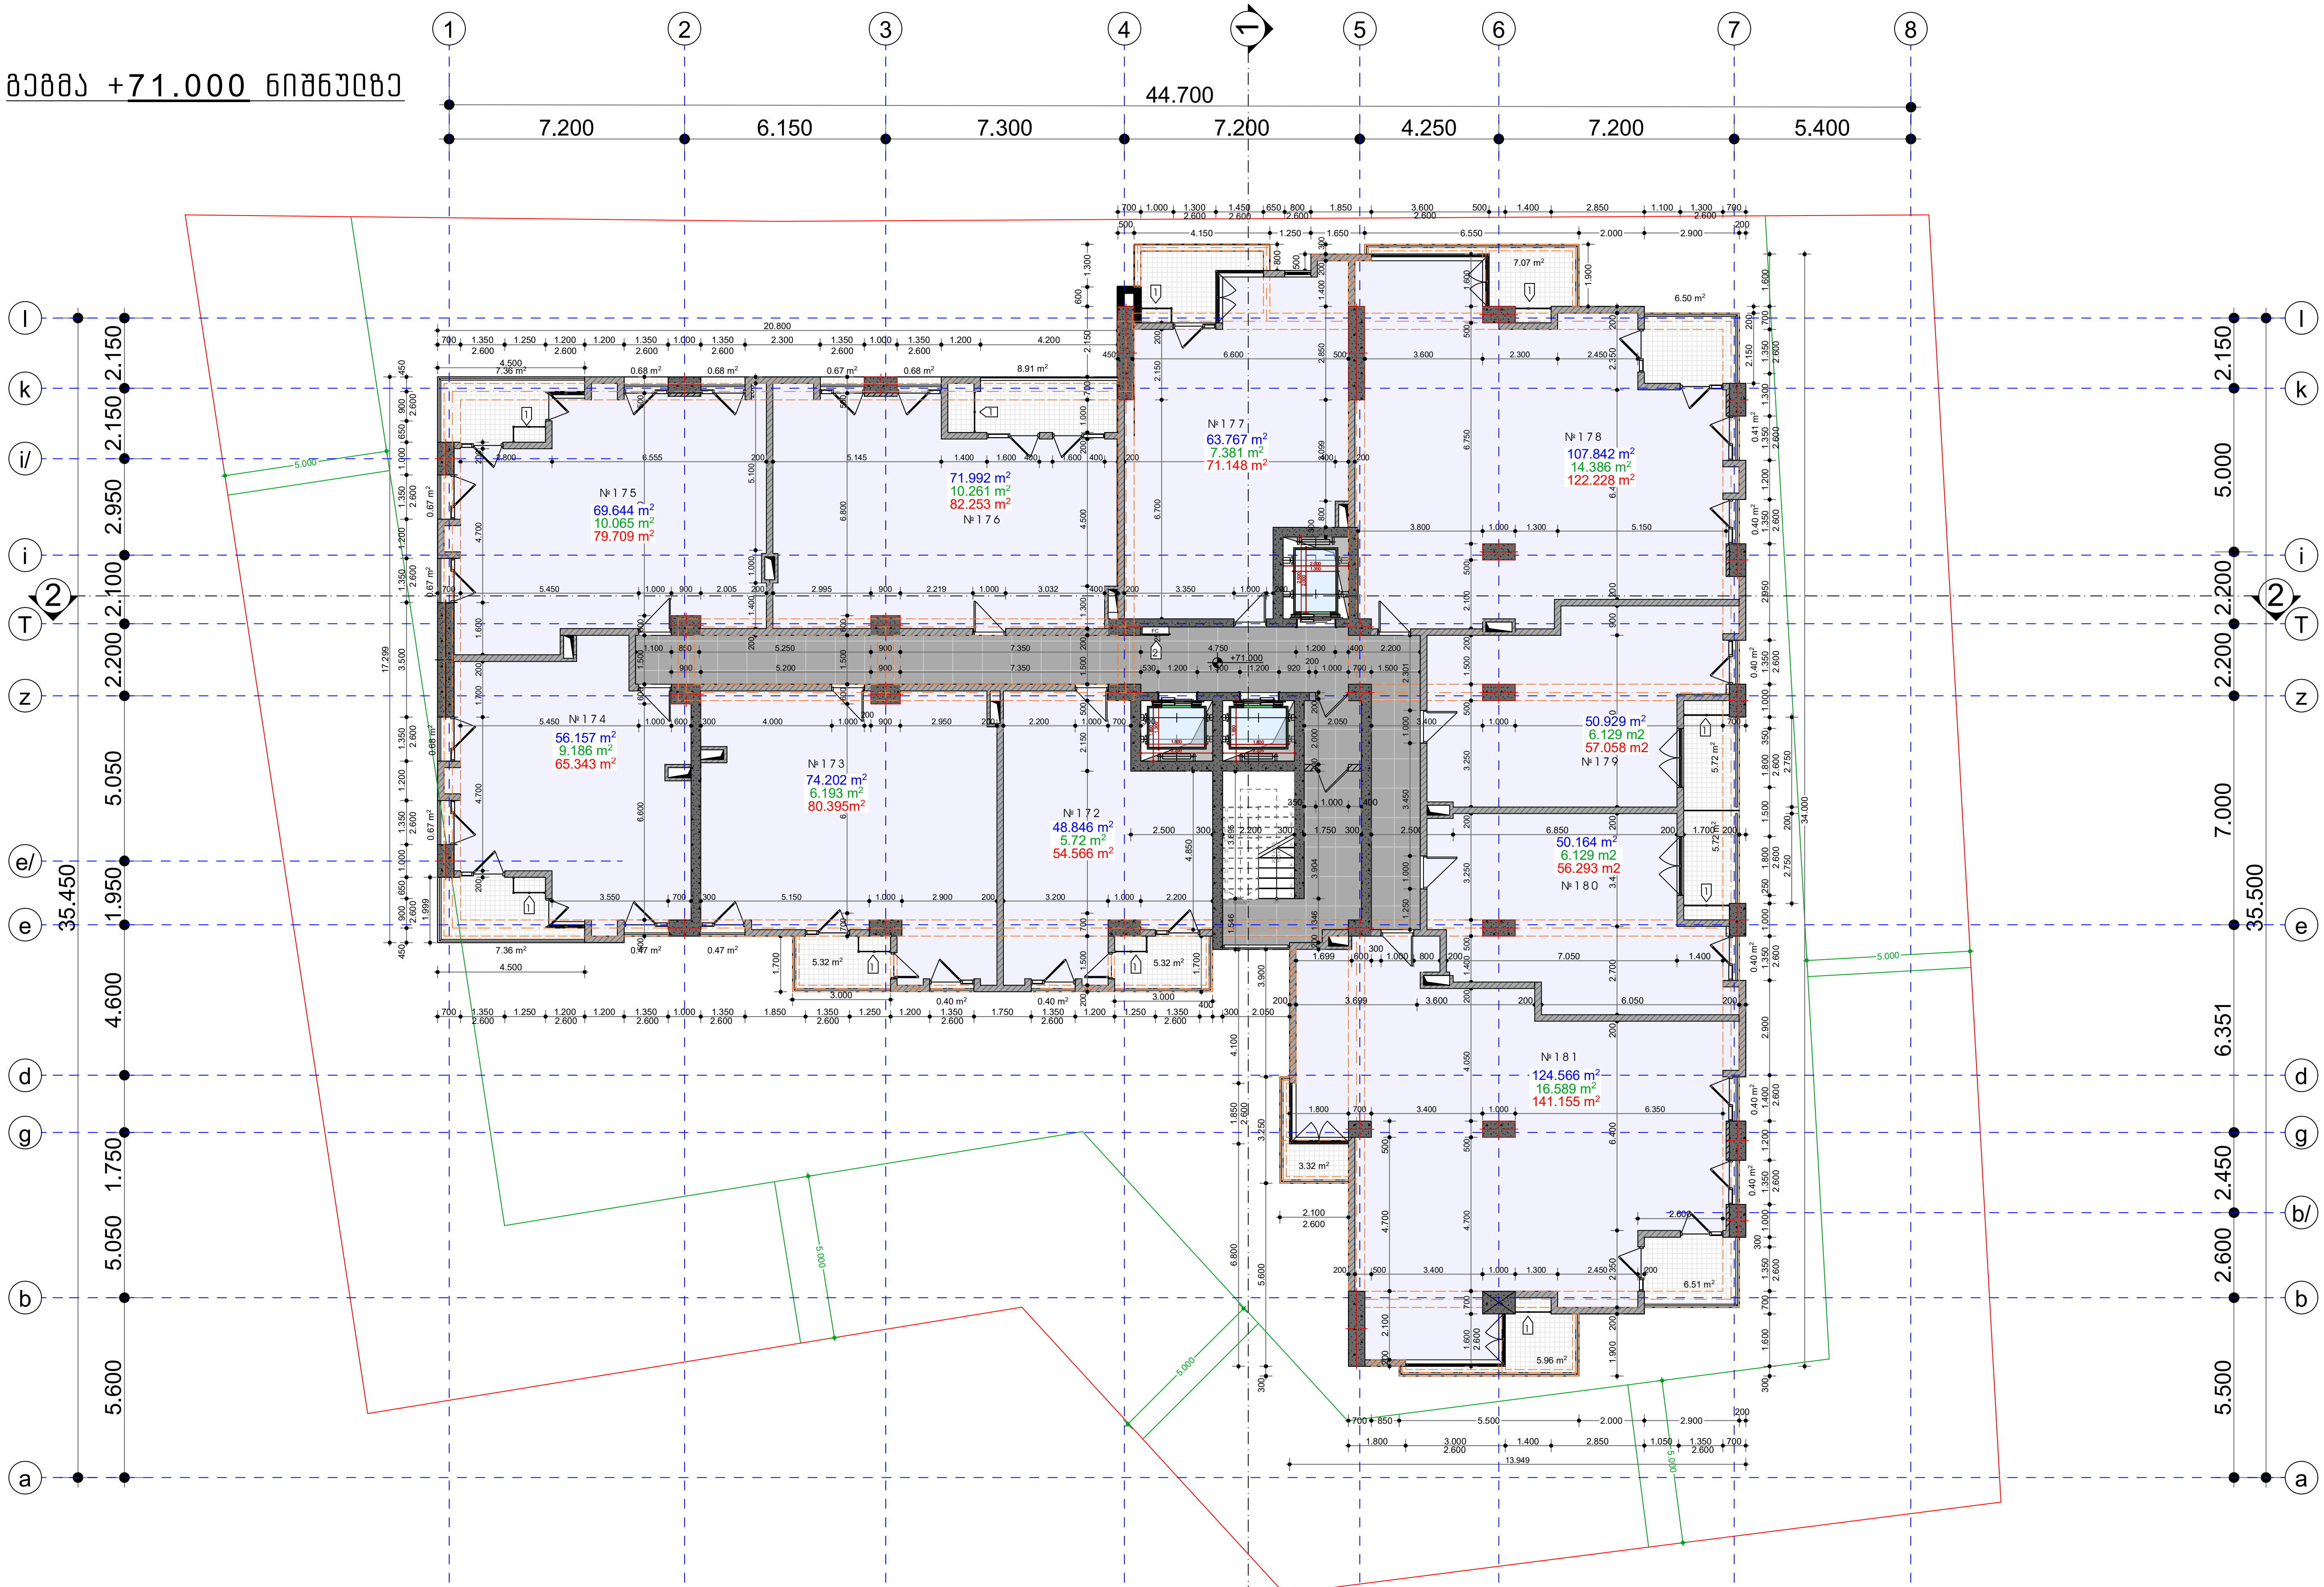

ჯამური საანგარიშო ფართი 781.60 მ²
სადარბაზოს ფართი 95.96 მ²
საზაფხულო ფართი 92.039 მ²
საცხოვრებელი ფართი 718.109 მ²

TSERETELI DELUXE
Tsereteli 50-52

A01.24 ფურცელი:

გეგმა +71.000 ნიშნულზე
ნახაზი:

მრავალფუნქციური კომპლექსი/შენობა

ქ. თბილისი, დიდუბის რაიონი
აკ. წერეთლის გამზირი N 50-52

ს/კ 01.13.05.011.007
პროექტი:

შენიშვნები:

- ბინის ფართში არ შედის აივნის ფართი
- აივნის ფართი დათვლილია 100%
- ტერიტორიის ანაზომი მოწოდებულია დამკვეთის მიერ
- ზომები მოცემულია მილიმეტრებში
- გათბობის ქვაბის და კონდიციონერების გარე ბლოკის ადგილი გათვალისწინებულია აივნებზე (ფასადზე შეუმჩნეველად)
- არქიტექტურული ±0.000 ნიშნული შეესაბამება 441.81 აბსოლიტურ ნიშნულს

პირობითი ნიშნები:

ღერძის ხაზი
რიგელი
იატაკის ნიშნული ±0.000
ჭრილის ხაზი
გათბობა-კონდიცირების გარე ბლოკი 1
სახანძრო დაფა და წყლის მილი 2
ბინის ფართი 50.946 m²
საზაფხულო ფართი 7.22 m²
ჯამური ფართი 58.16 m²

X2 DEVELOPMENT
შპს „იქსორი"
დამკვეთი:

გაფრთხილება !

დოკუმენტი წარმოადგენს შ.პ.ს. ა.ს.ს.ა -ს საკუთრებას.
მისი კოპირება ან გავრცელება იკრძალება ა.ს.ს.ა-ს თანხმობის გარეშე.
ნახაზის გამოყენება შესაძლებელია მხოლოდ კონტრაქტით გათვალისწინებული პირობებით.

დირექტორი:	გიორგი ხოსიტაშვილი
ავტორი:	ლევან ტურძელაძე
თანაავტორი:	
მასშტაბი:	1:100
ფორმატი:	A1
სტადია:	არქიტექტურული ნაწილი
თარიღი:	02/2019

A.S.S.A

მეშვა +74.300 ნიშნულზე

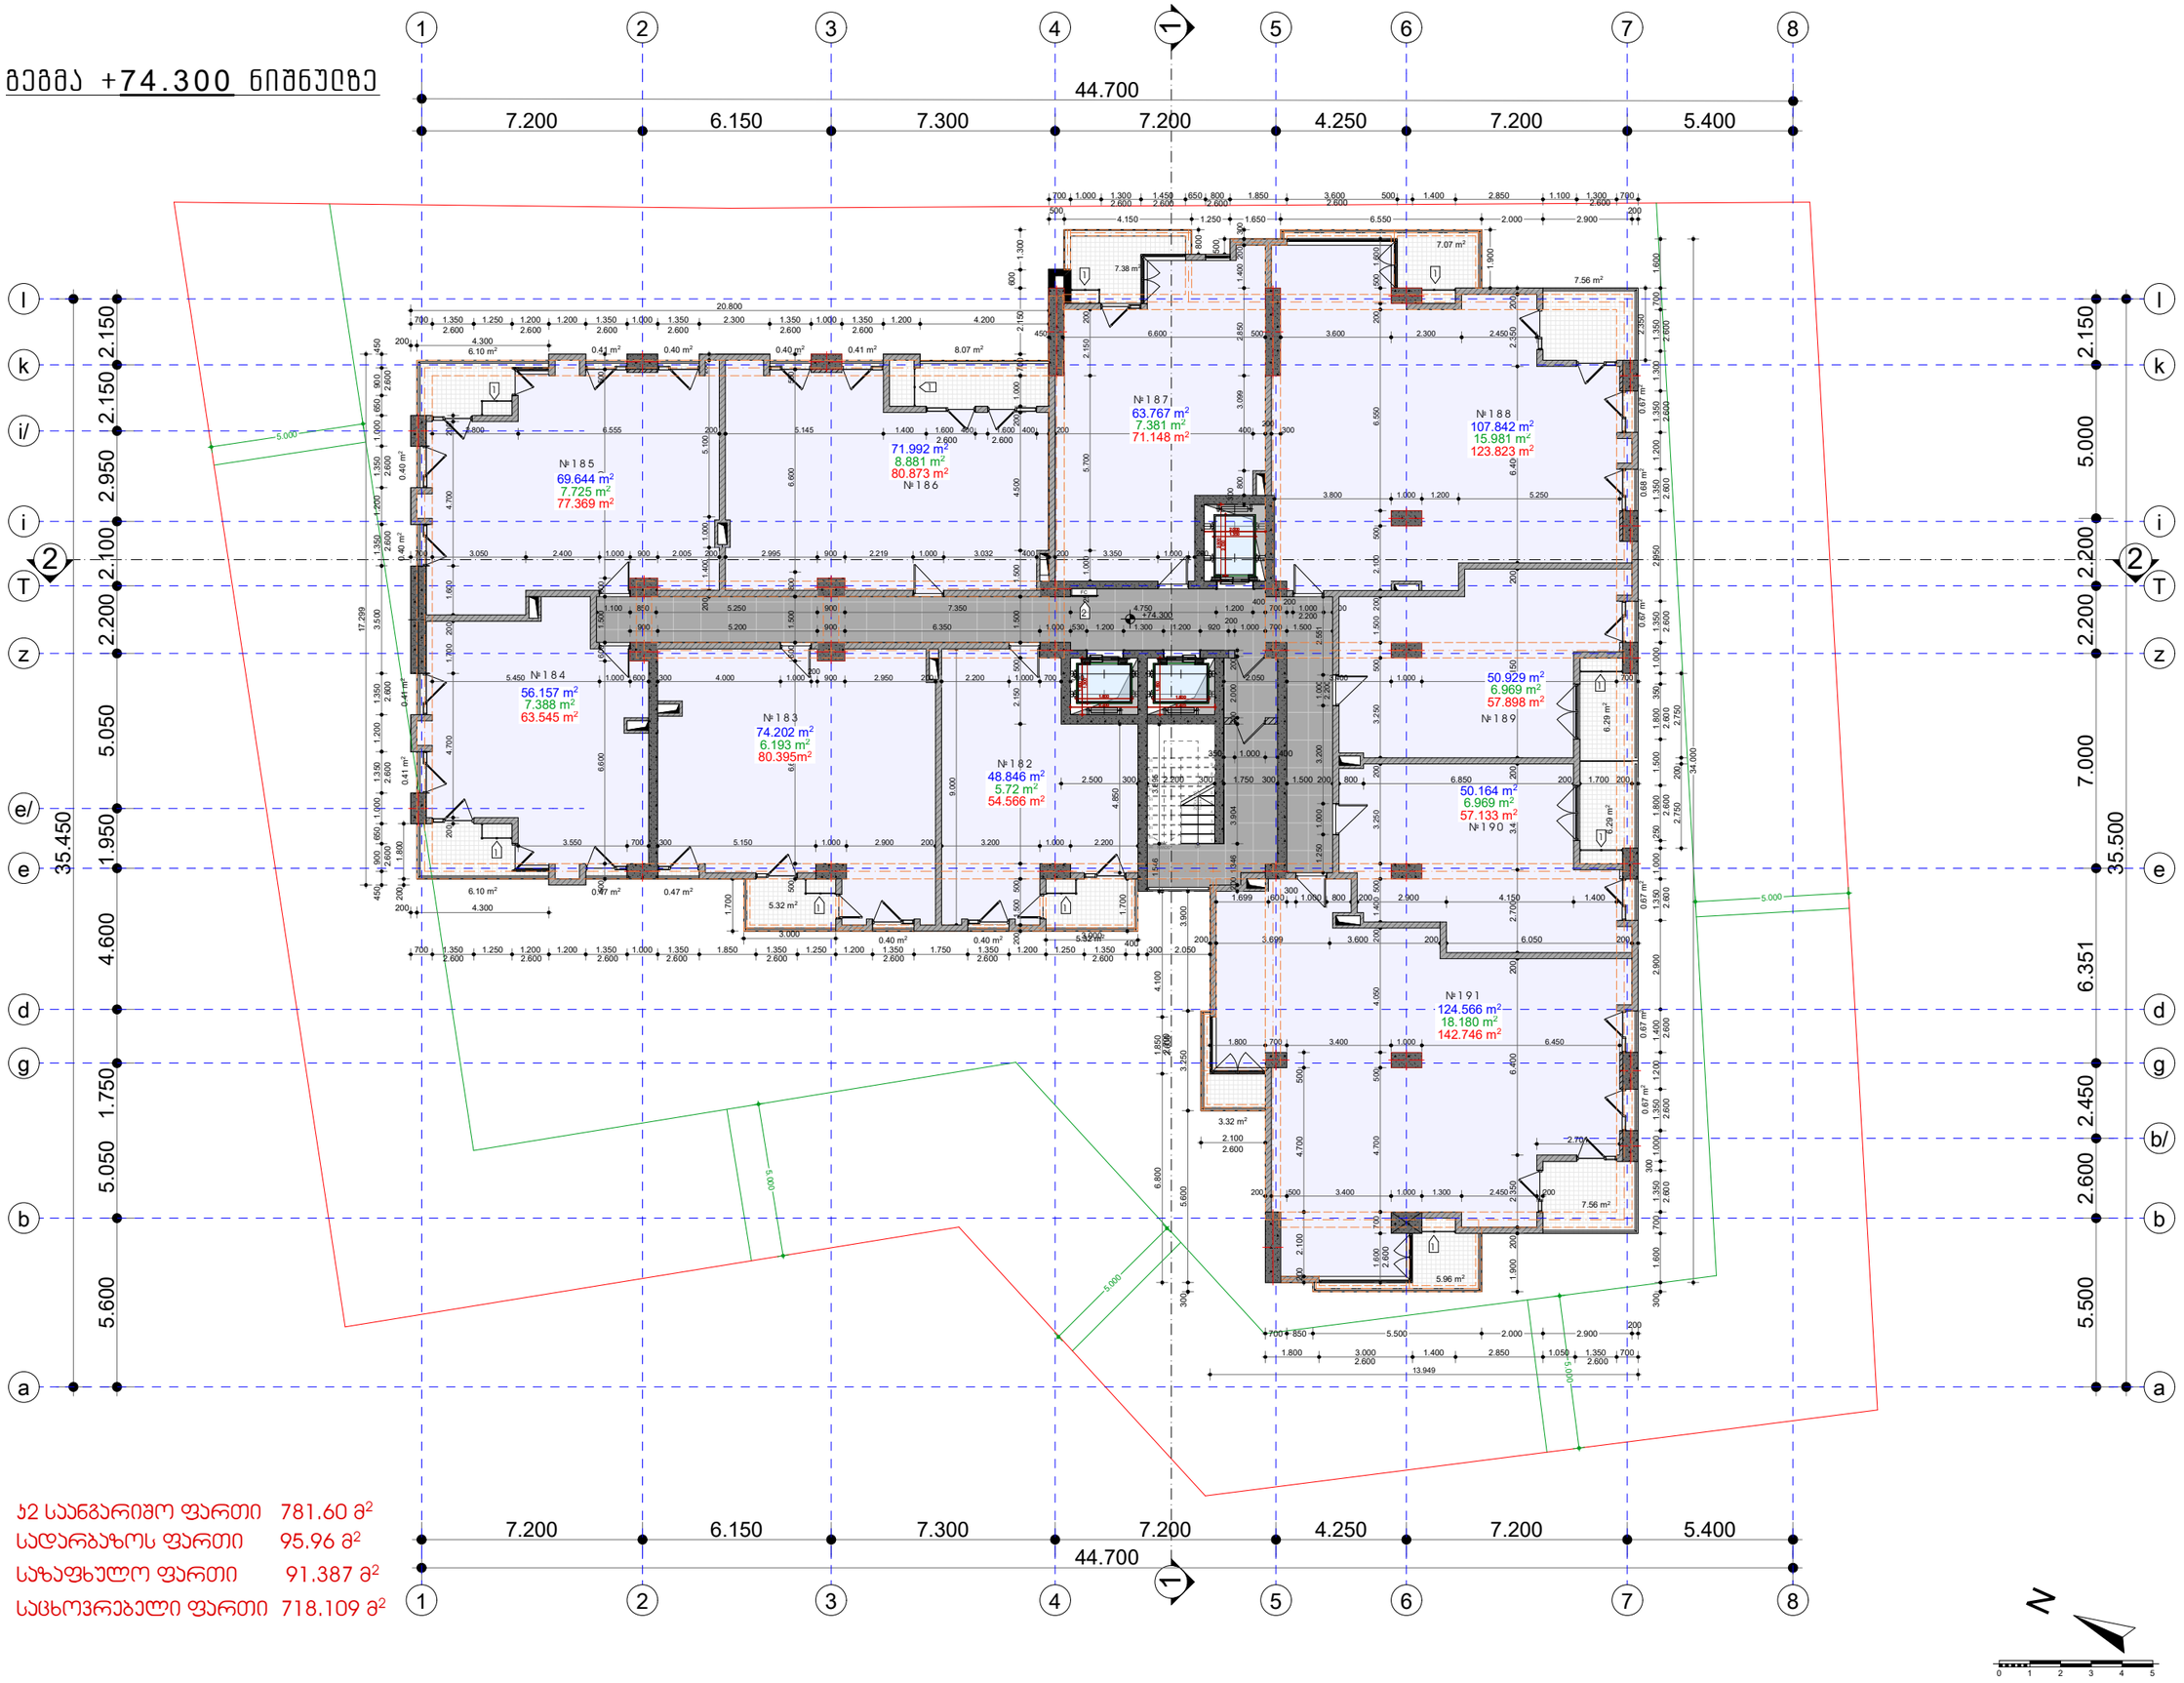

ჯ2 საერთო ფართი	781.60 მ²
სადარბაზოს ფართი	95.96 მ²
საზაფხულო ფართი	91.387 მ²
საცხოვრებელი ფართი	718.109 მ²

TSERETELI DELUXE

Tsereteli 50-52

A01.25 ფურცელი

მეშვა +74.300 ნიშნულზე ნახატი

მრავალფუნქციური კომპლექსი/შენობა

ქ. თბილისი, ვიჟების რაიონი
პ.პ. წერეთლის მაგისტრალი N 50-52

ს/კ 01.13.05.011.007 კორპუსი

შენიშვნები:

-ბინის ფართში არ შედის აივნის ფართი

-აივნის ფართი დათვლილია 100%

-ფერიფერიის ანაზომი მოწოდებულია დამკვეთის მიერ

-ზომები მოცემულია მილიმეტრებში

-გათბობის ქვაბის და კონდიციირების გარე ბლოკის ადგილი გათვალისწინებულია აივნებზე (ფასადზე შეუთანხმებლად)

-არქიტექტურული ±0.000 ნიშნული შეესაბამება 441.81 აბსოლიტურ ნიშნულს

პირობითი ნიშნები:

ღერძის ხაზი

რიგელი

იატაკის ნიშნული ±0.000

ჭრილის ხაზი

გათბობა-კონდიციირების გარე ბლოკი 1

სახანძრო ჯაფა და წყლის მილი 2

ბინის ფართი 50.946 m²
საბაფხულო ფართი 7.22 m²
ჯამური ფართი 58.16 m²

შპს „იქსორი“ მშენებელი

გაფრთხილება !

დოკუმენტი წარმოადგენს შ.პ.ს. ა.ს.ა.ს -ს საკუთრებას.
მისი კოპირება ან გავრცელება იქრძალება ა.ს.ა.ს-ს თანხმობის გარეშე.
ნახაზის გამოყენება შესაძლებელია მხოლოდ კონტრაქტით გათვალისწინებული პირობებით.

დირექტორი:	გიორგი ხარისთავიანი
პეშორი:	ლევან ჭურძელაძე
მთავარპეშორი:	
მასშტაბი:	1:100
ფორმატი:	A1
სტადია:	არქიტექტურული ნაწილი
თარიღი:	02/2019

A.S.S.A

ASSA GEORGIA STR. TBILISI GEORGIA PHONE +(995) 595 00 00 00 MAIL. TBSMORASS@GMAIL

ბეჭმა +77.600 ნიშნულზე

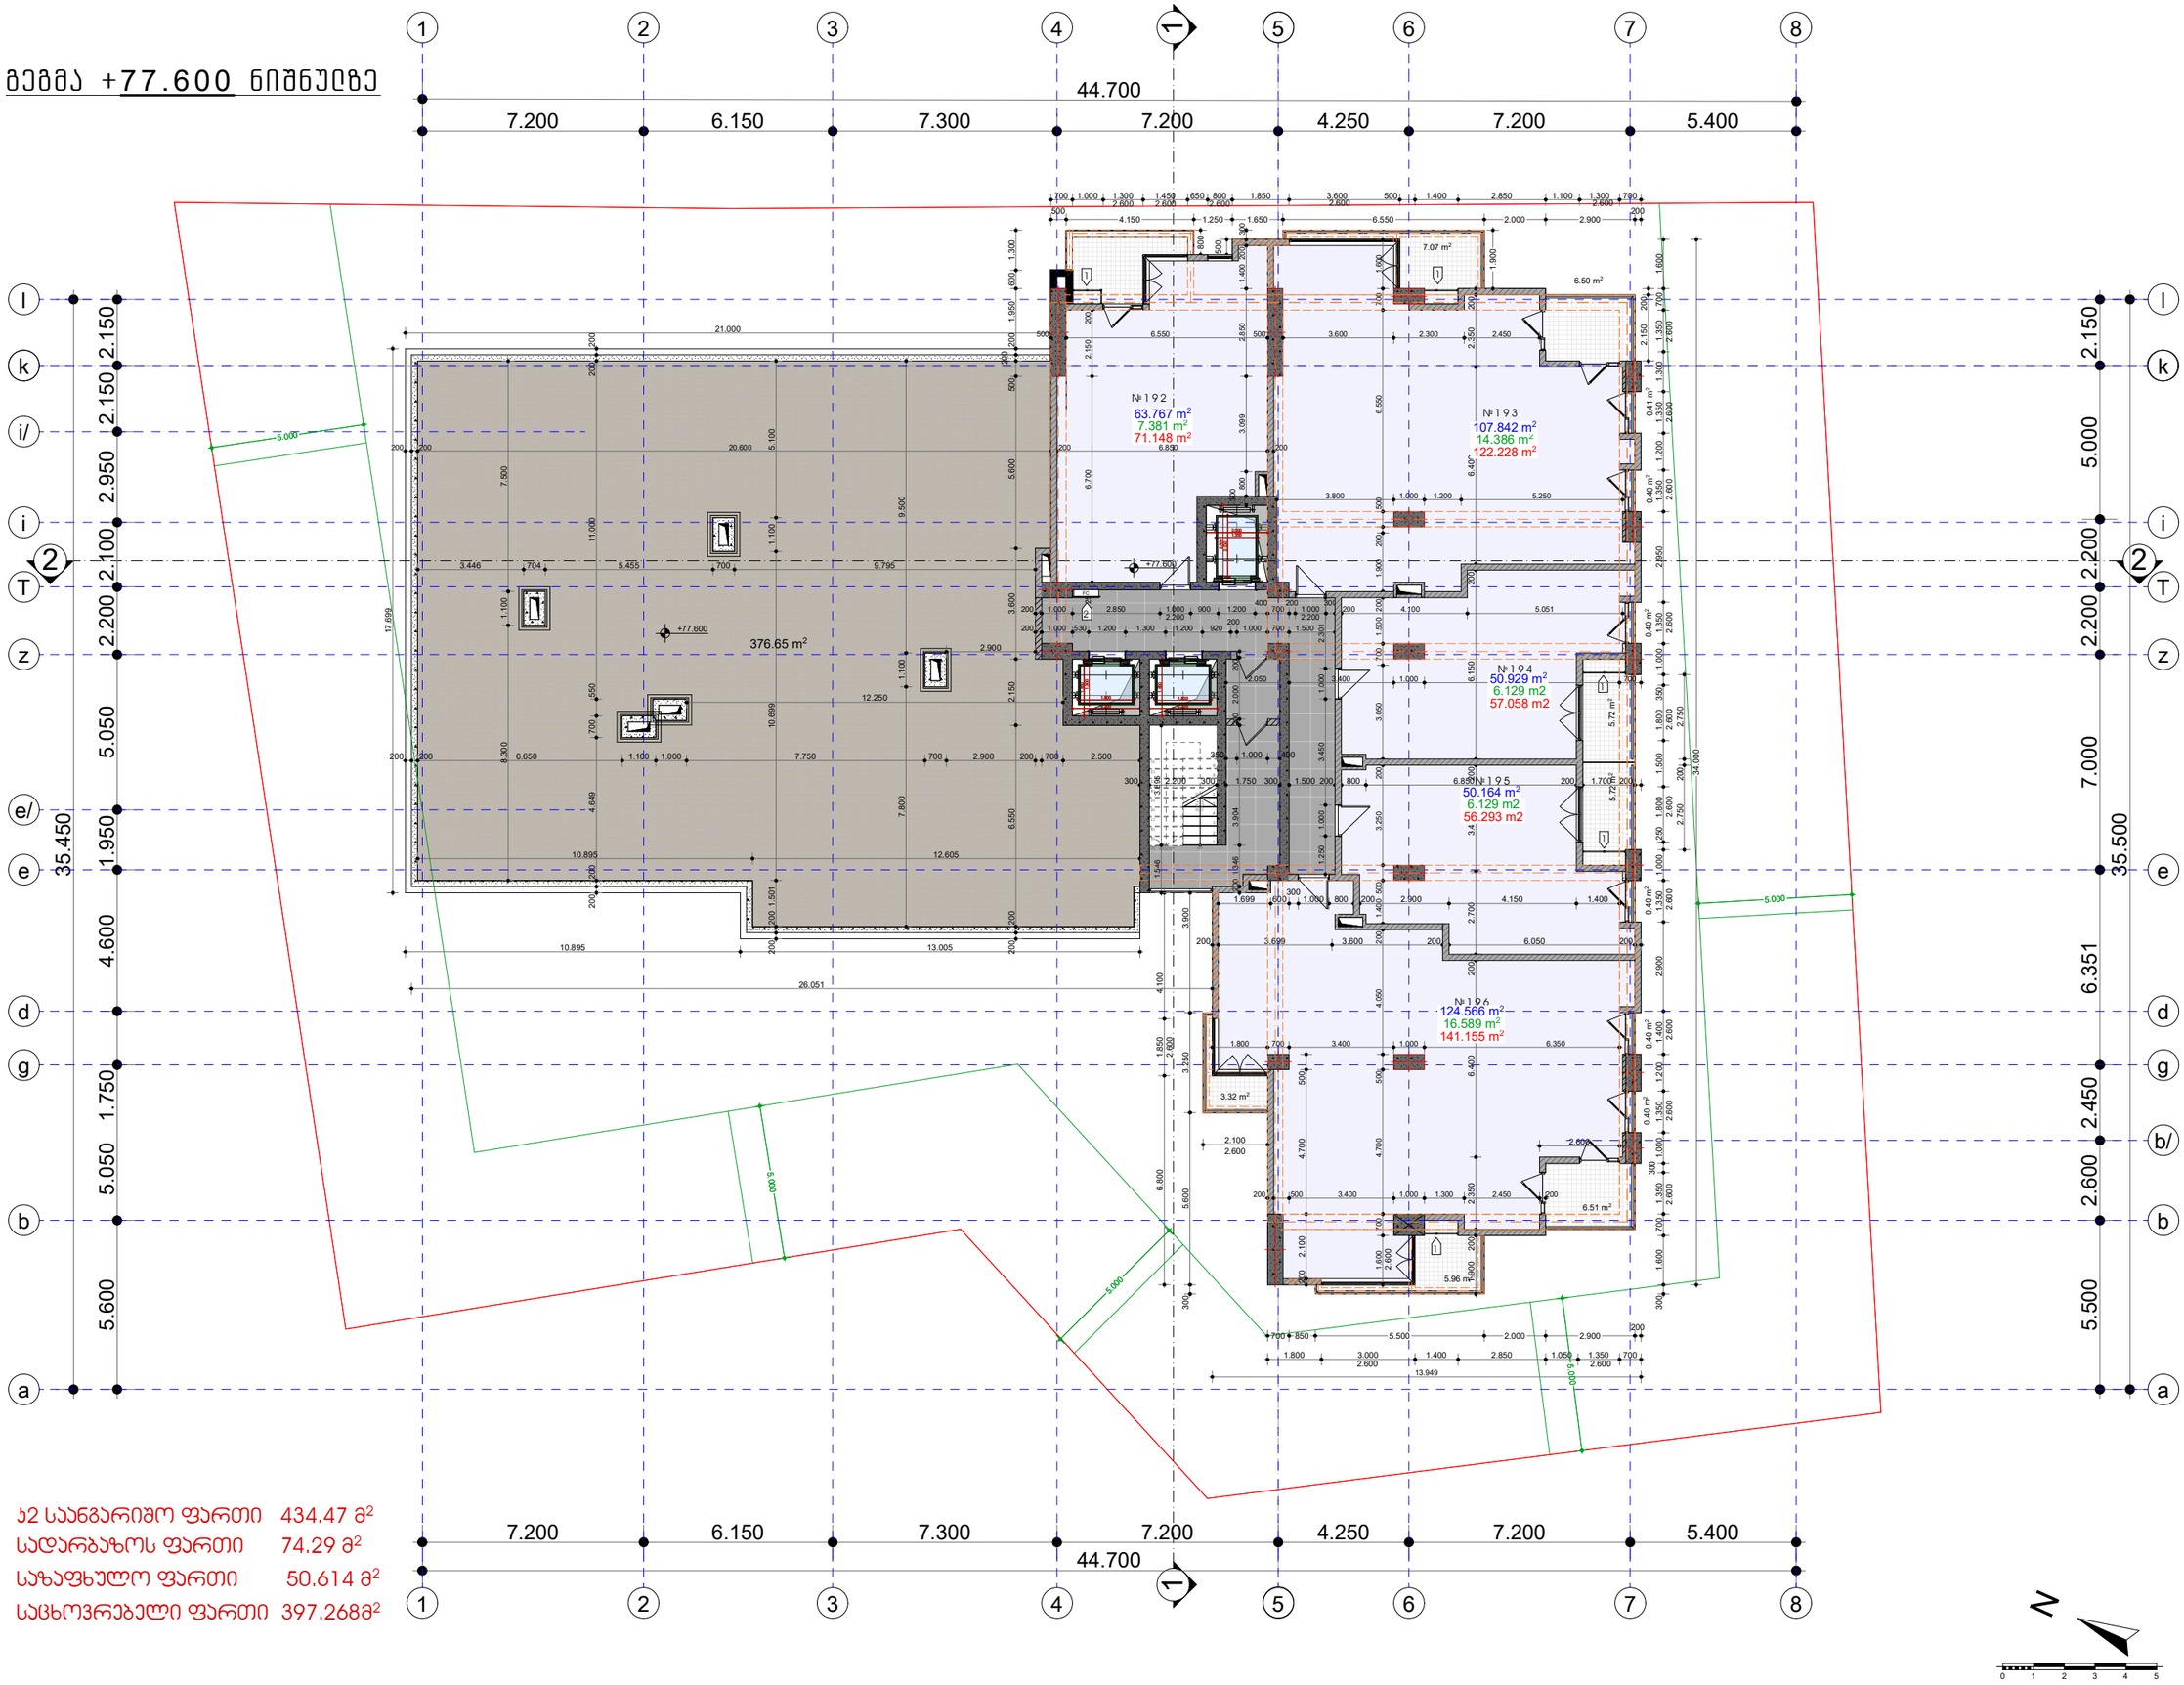

ჯ2 საბაგარიშო ფართი	434.47 მ²
სადარბაზოს ფართი	74.29 მ²
საზაფხულო ფართი	50.614 მ²
საცხოვრებელი ფართი	397.268მ²

TSERETELI DELUXE

A01.26 ფურცელი

ბეჭმა +77.600 ნიშნულზე ნახატი

მრავალფუნქციური კომპლექსი/შენობა

ქ. თბილისი, ღიღების რაიონი
ა/კ. წერეთლის გამზირი № 50-52

ს/კ 01.13.05.011.007 კორპუსი

შენიშვნები:

-ბინის ფართში არ შედის აივნის ფართი

-აივნის ფართი დათვლილია 100%

-ფერიფერიის ანაზომი მოწოდებულია დამკვეთის მიერ

-ზომები მოცემულია მილიმეტრებში

-გათბობის ქვაბის და კონდიციორების გარე ბლოკის ადგილი გათვალისწინებულია აივნებზე (ფასადზე შეუთანხმებლად)

-არქიტექტურული ±0.000 ნიშნული შეესაბამება 441.81 აბსოლიტურ ნიშნულს

პირობითი ნიშნები:

ღერძის ხაზი	A
რიგელი	
იატაკის ნიშნული	±0.000
ჭრილის ხაზი	
გათბობა-კონდიციორების გარე ბლოკი	1
სახანძრო დაფა და წყლის მილი	2
ბინის ფართი	50.946 m²
საბაფხულო ფართი	7.22 m²
ჯამური ფართი	58.16 m²

შპს „იქსორი“ მაშტაბი

გაფრთხილება !

დოკუმენტი წარმოადგენს შ.პ.ს. ა.ს.ა -ს საკუთრებას. მისი კოპირება ან გავრცელება იქრძალება ა.ს.ა.-ს თანხმობის გარეშე. ნახაზის გამოყენება შესაძლებელია მხოლოდ კონტრაქტით გათვალისწინებული პირობებით.

დირექტორი:	მიორი ხოსიტაშვილი
პროექტორი:	ლევან ფურცელაძე
მთავარპროექტორი:	
მასშტაბი:	1:100
ფორმატი:	A1
სტადია:	არქიტექტურული ნაწილი
თარიღი:	02/2019

A.S.S.A

ASSA GEORGIA 5TH TBILISI GEORGIA PHONE +(995) 595 00 00 00 MAIL TBSMORASSA@MAIL

მეშმა +80.900 ნიშნულზე

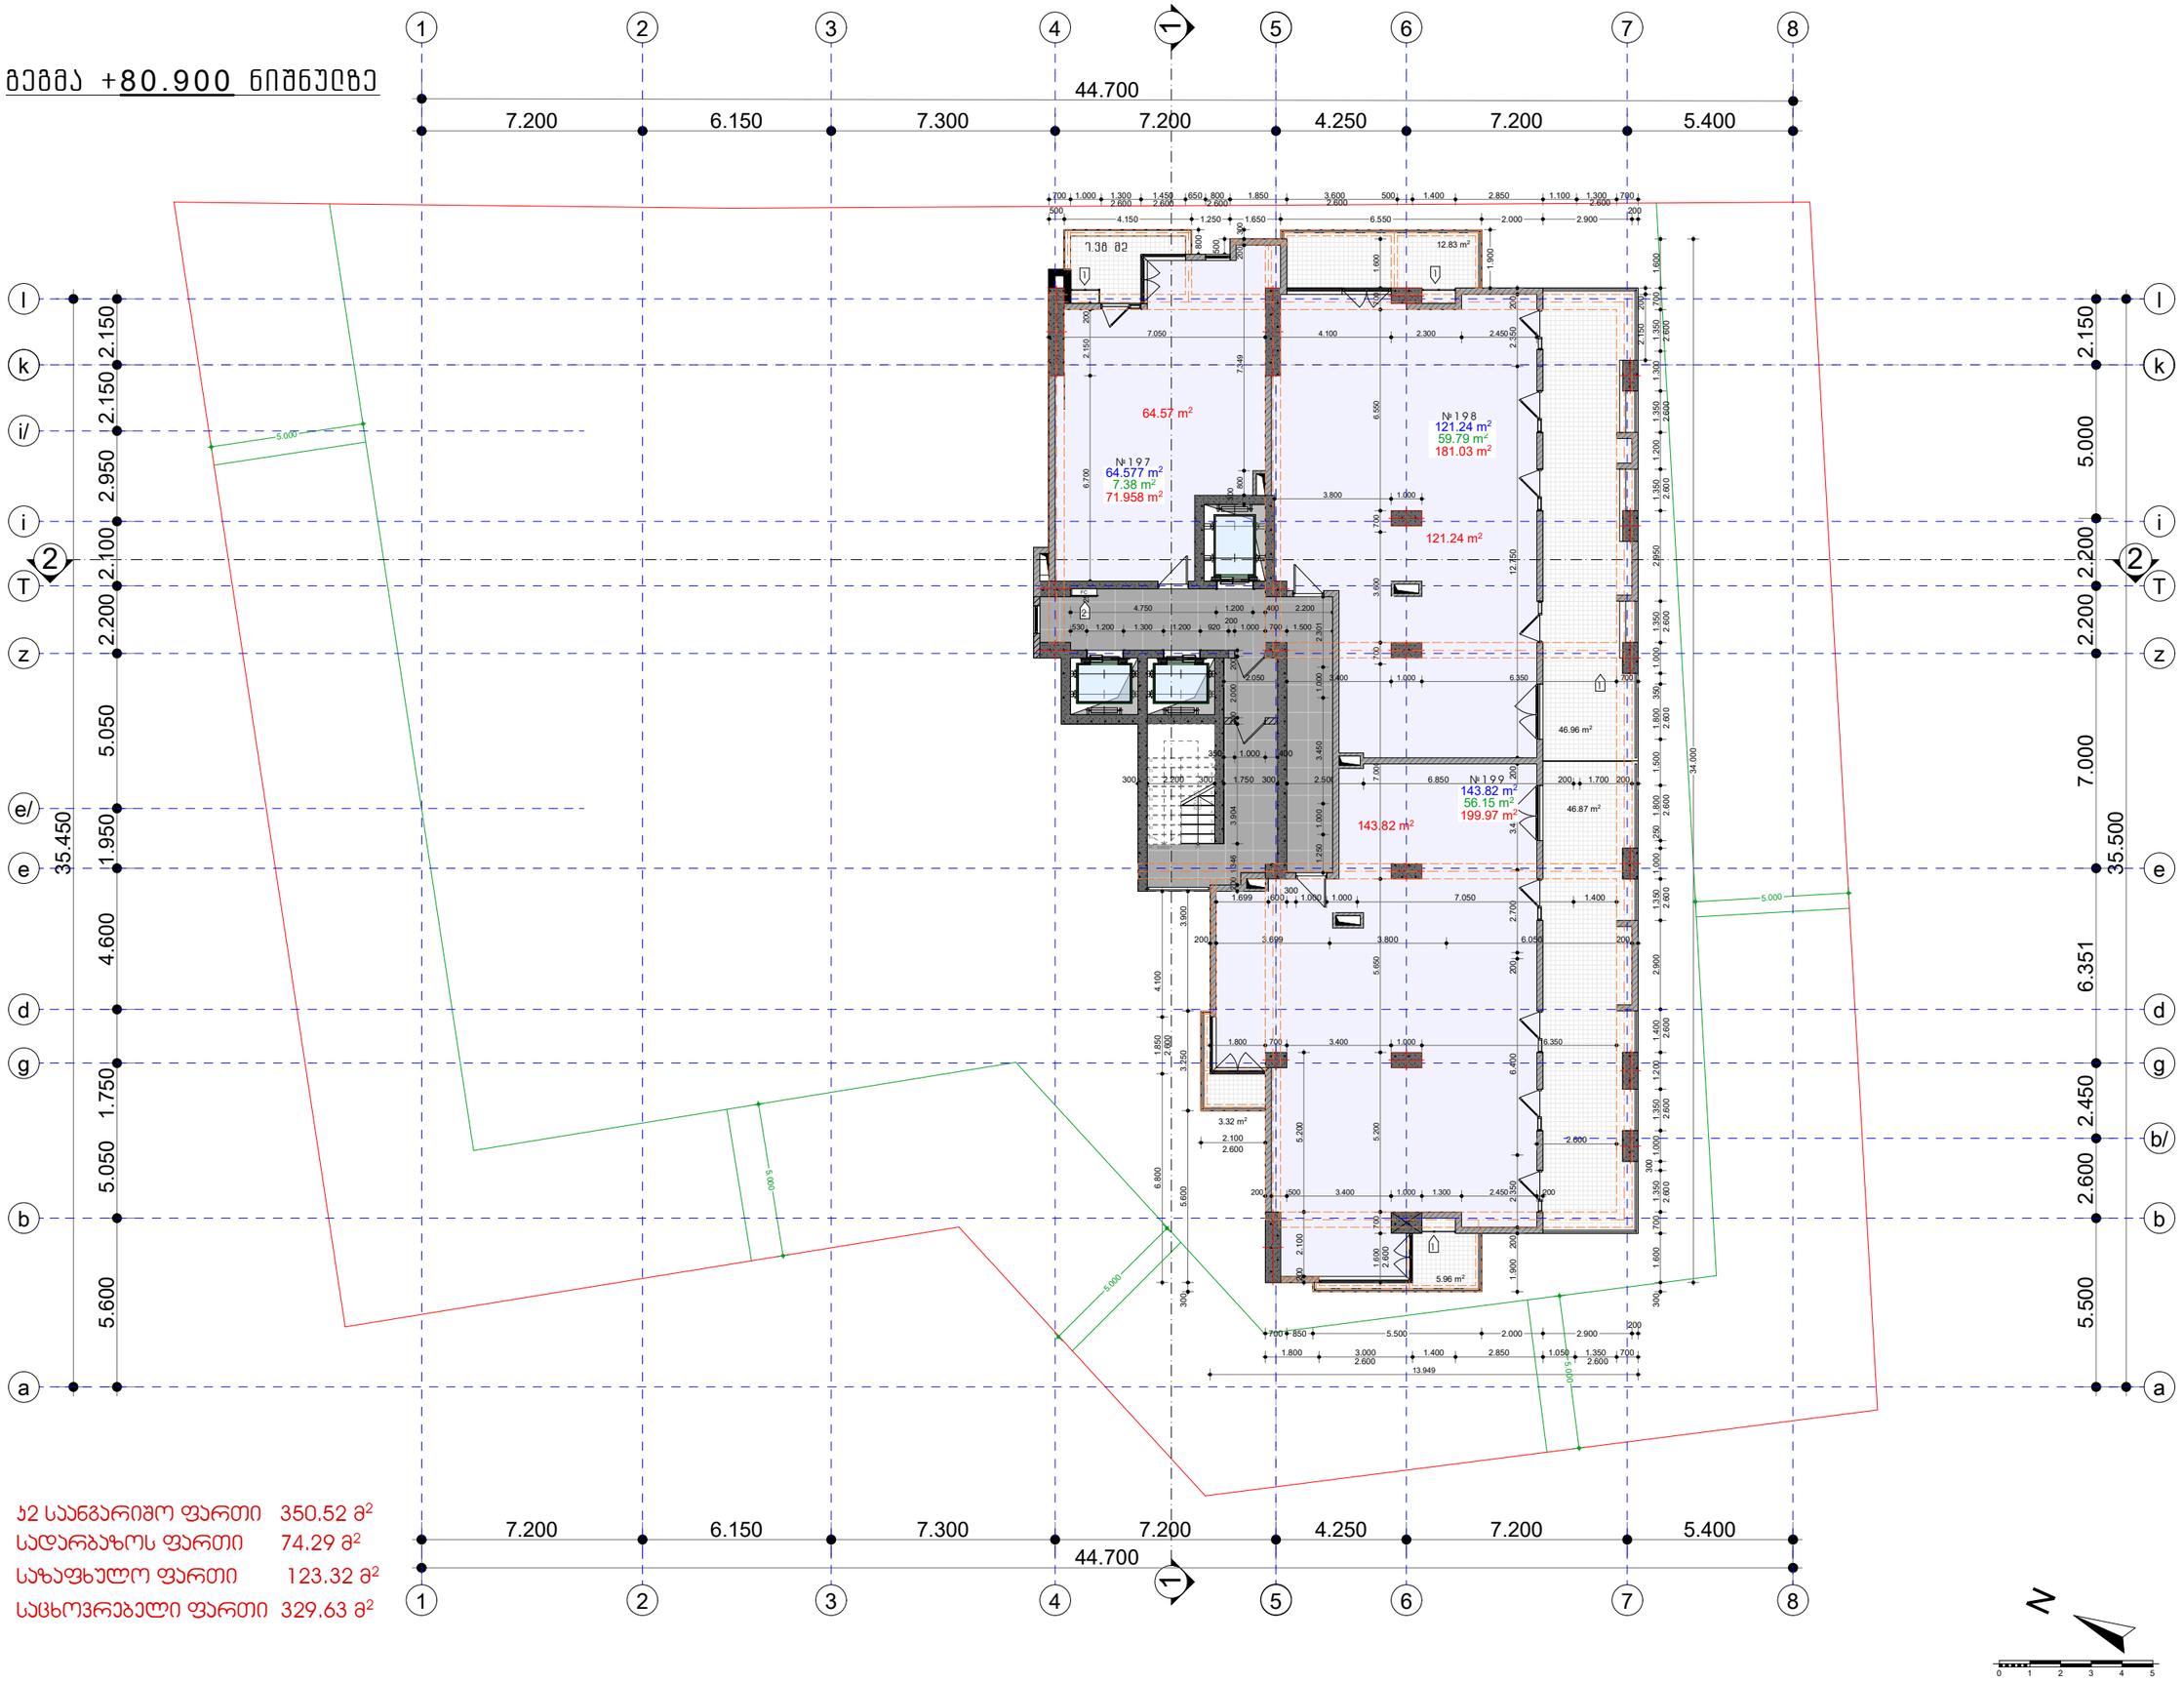

ჯ2 საერთო ფართი	350.52 მ²
სადარბაზოს ფართი	74.29 მ²
საზაფხულო ფართი	123.32 მ²
საცხოვრებელი ფართი	329.63 მ²

TSERETELI DELUXE
Tsereteli 50-52

A01.27 ფურცელი

მეშმა +80.900 ნიშნულზე ნახატი

მრავალფუნქციური კომპლექსი/შენობა

ქ. თბილისი, ღიღვების რაიონი
აკ. წერეთლის გამზირი N 50-52

ს/კ 01.13.05.011.007 კორპუსი

შენიშვნები:

-ბინის ფართში არ შედის აივნის ფართი

-აივნის ფართი დათვლილია 100%

-ფერიფერიის ანაზომი მოწოდებულია დამკვეთის მიერ

-ზომები მოცემულია მილიმეტრებში

-გათბობის ქვაბის და კონდიციირების გარე ბლოკის ადგილი გათვალისწინებულია აივნებზე (ფასადზე შეუმჩნეველად)

-არქიტექტურული ±0.000 ნიშნული შეესაბამება 441.81 აბსოლიტურ ნიშნულს

პირობითი ნიშნები:

ღერძის ხაზი	
რიგელი	
იატაკის ნიშნული	±0.000
ჭრილის ხაზი	
გათბობა-კონდიციირების გარე ბლოკი	1
სახანძრო ლაფა და წყლის მილი	2
ბინის ფართი	50.946 მ²
საბაფხულო ფართი	7.22 მ²
ჯამური ფართი	58.16 მ²

შპს „იქსორი“ მესაკუთრე

გაფრთხილება !

დოკუმენტი წარმოადგენს შ.პ.ს. ა.ს.ა -ს საკუთრებას. მისი კოპირება ან გავრცელება იქრძალება ა.ს.ა.-ს თანხმობის გარეშე. ნახაზის გამოყენება შესაძლებელია მხოლოდ კონტრაქტით გათვალისწინებული პირობებით.

დირექტორი:	გიორგი ხარებავილი
პეშორი:	ლევან ფურცელაძე
მთავარპეშორი:	
მასშტაბი:	1:100
ფორმატი:	A1
სტადია:	არქიტექტურული ნაწილი
თარიღი:	02/2019

A.S.S.A
ASSA GEORGIA/ST. TBILISI GEORGIA PHONE +(995) 595 00 00 00 MAIL. TBSMORASSA@MAIL

გეგმა +84.200 ნიშნულზე

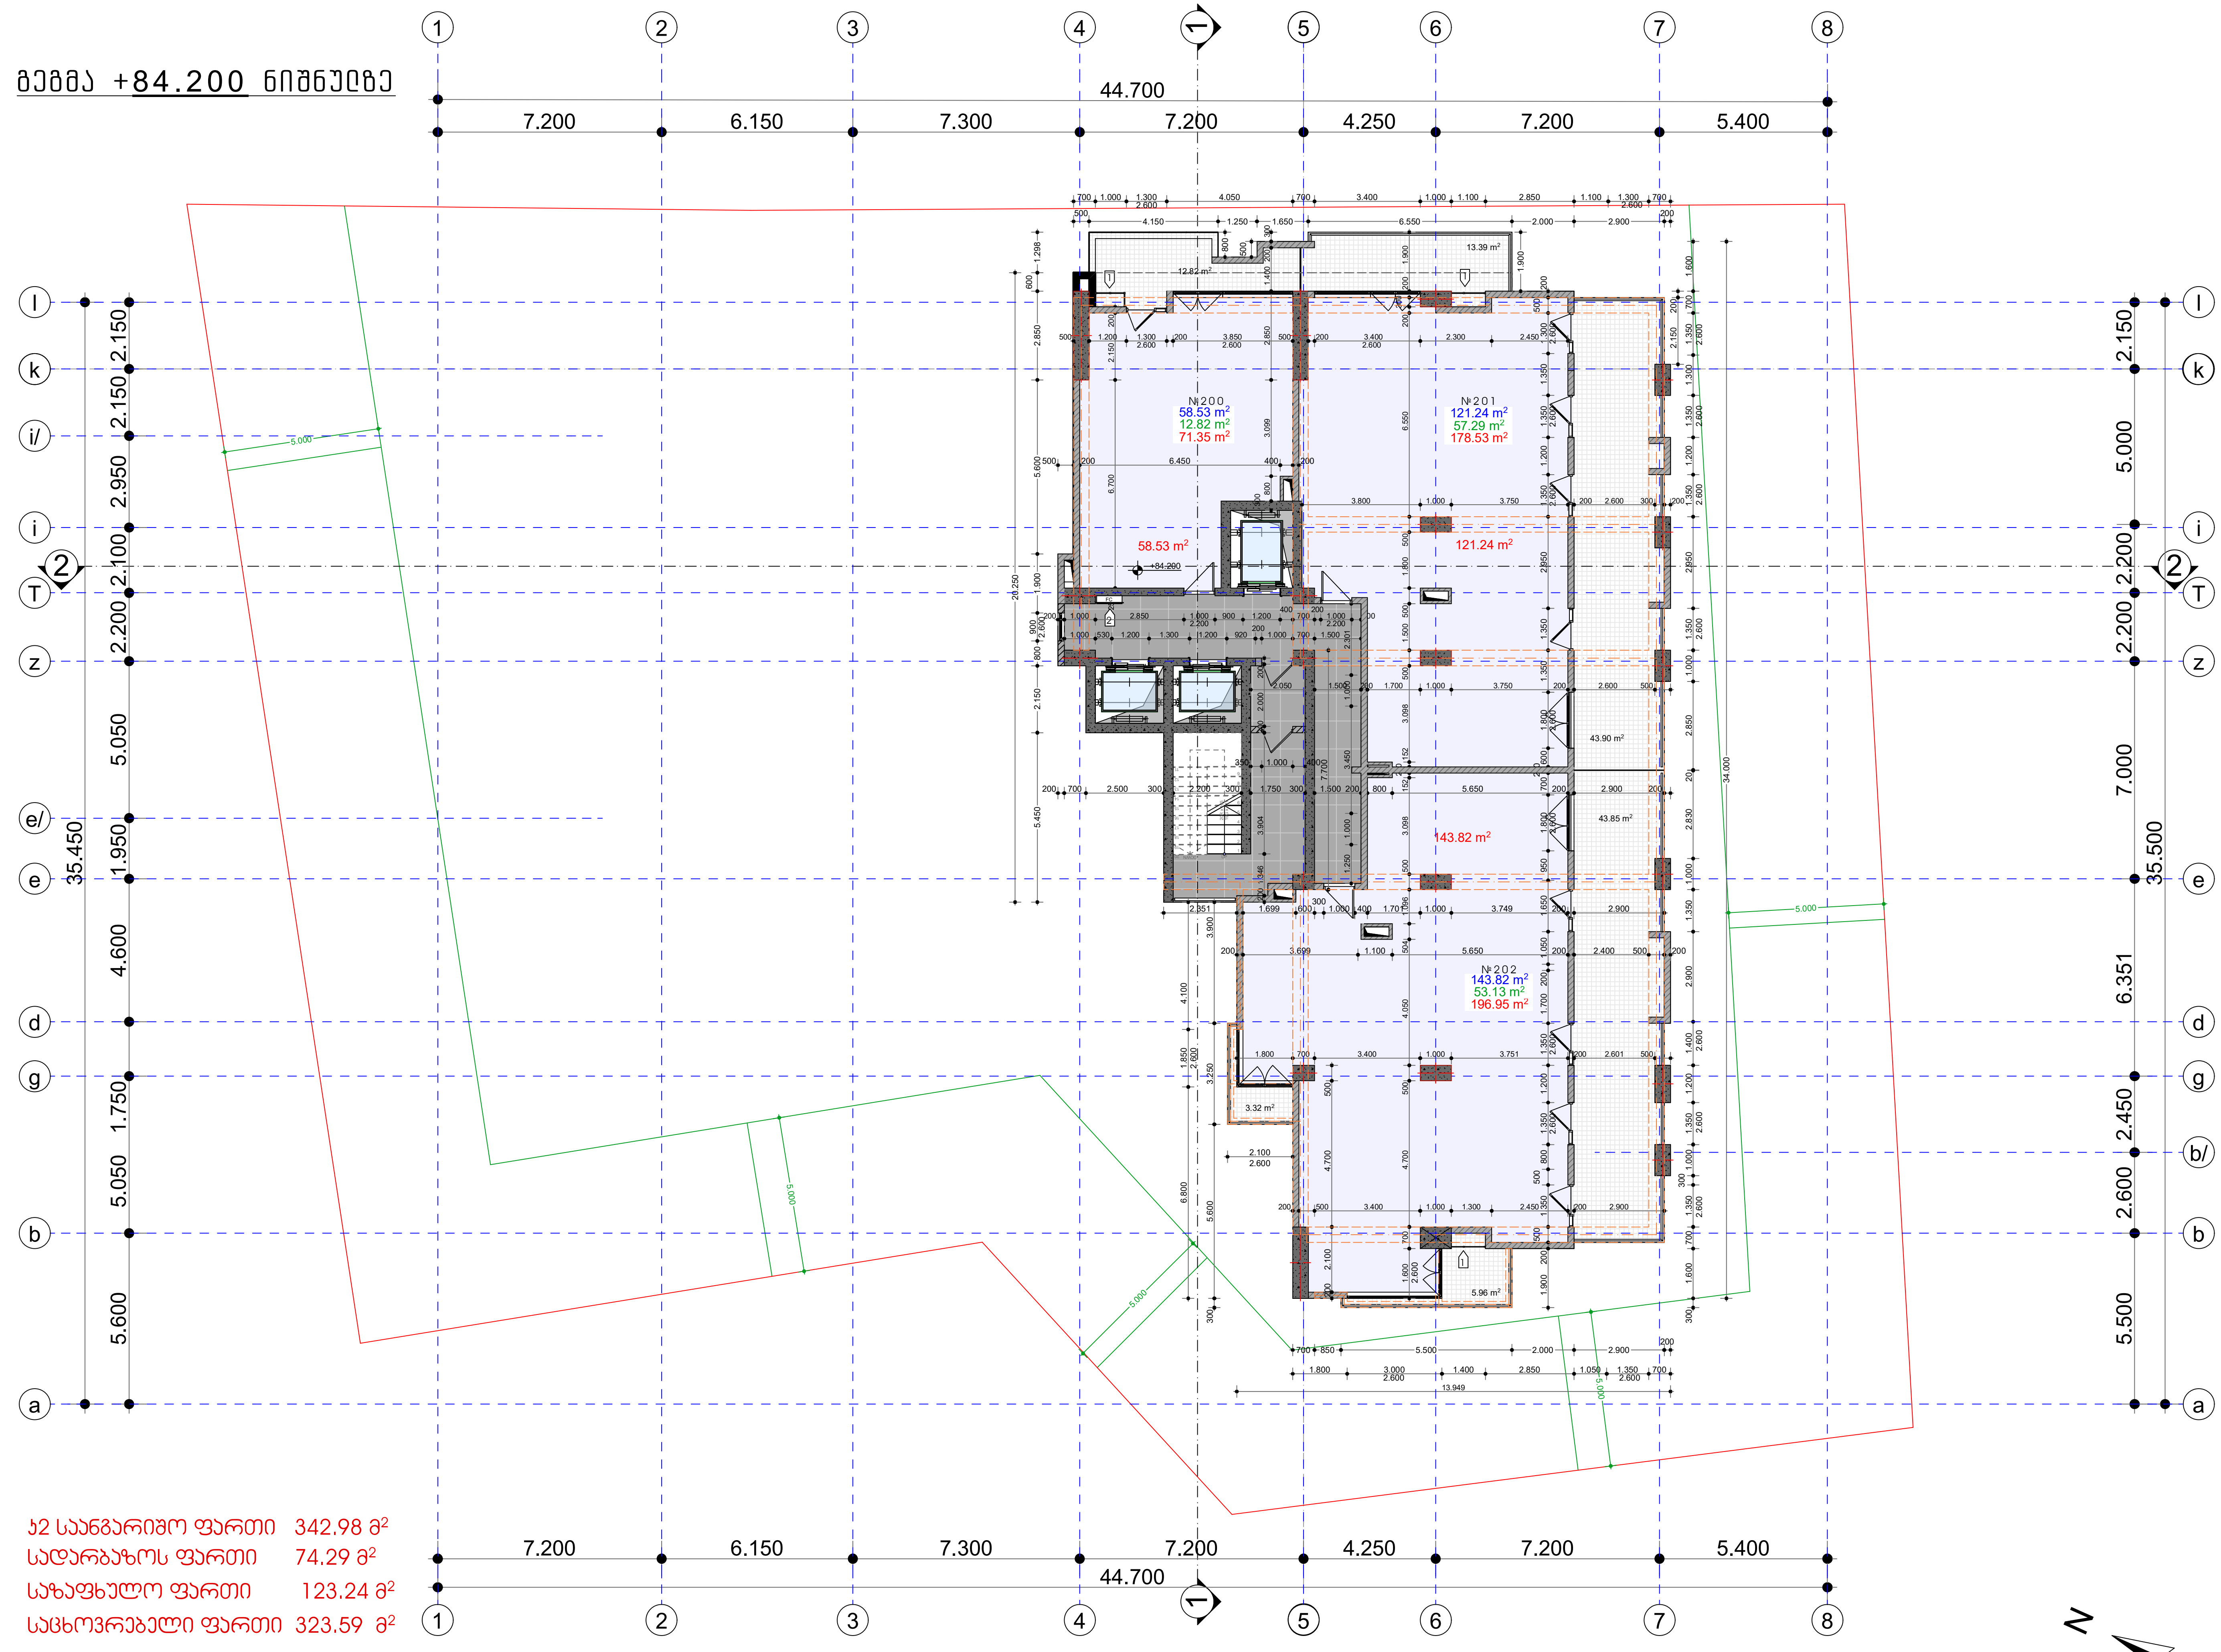

კ2 საანგარიშო ფართი 342.98 მ²
სადარბაზოს ფართი 74.29 მ²
საზაფხულო ფართი 123.24 მ²
საცხოვრებელი ფართი 323.59 მ²

TSERETELI DELUXE
Tsereteli 50-52

A01.28 ფურცელი:

გეგმა +84.200 ნიშნულზე
ნახაზი:

მრავალფუნქციური კომპლექსი/შენობა
ქ. თბილისი, დიდუბის რაიონი
აკ. წერეთლის გამზირი N 50-52
ს/კ 01.13.05.011.007
პროექტი:

შენიშვნები:

- ბინის ფართში არ შედის აივნის ფართი
- აივნის ფართი დათვლილია 100%
- ტერიტორიის ანაზომი მოწოდებულია დამკვეთის მიერ
- ზომები მოცემულია მილიმეტრებში
- გათბობის ქვაბის და კონდიციონერების გარე ბლოკის ადგილი გათვალისწინებულია აივნებზე (ფასადზე შეუმჩნევლად)
- არქიტექტურული ±0.000 ნიშნული შეესაბამება 441.81 აბსოლუტურ ნიშნულს

პირობითი ნიშნები:

ღერძის ხაზი	ა
რიგელი	
იატაკის ნიშნული	±0.000
ჭრილის ხაზი	
გათბობა-კონდიციონერების გარე ბლოკი	1
სახანძრო დაფა და წყლის მილი	2
ბინის ფართი	50.946 m²
საზაფხულო ფართი	7.22 m²
ჯამური ფართი	58.16 m²

შპს „იქსორი"
დამკვეთი:

გაფრთხილება !

დოკუმენტი წარმოადგენს შ.პ.ს. ა.ს.ს.ა -ს საკუთრებას.
მისი კოპირება ან გავრცელება იკრძალება ა.ს.ს.ა-ს თანხმობის გარეშე.
ნახაზის გამოყენება შესაძლებელია მხოლოდ კონტრაქტით გათვალისწინებული პირობებით.

დირექტორი:	გიორგი ხოსიტაშვილი
ავტორი:	ლევან ცურძელაძე
თანაავტორი:	
მასშტაბი:	1:100
ფორმატი:	A1
სტადია:	არქიტექტურული ნაწილი
თარიღი:	02/2019

A.S.S.A

ASSA · ZAKARIADZE STR. TBILISI · GEORGIA · PHONE +(995) 598-167-167 · MAIL: TEAM@ASSA.GM

გეგმა +87.500 ნიშნულზე

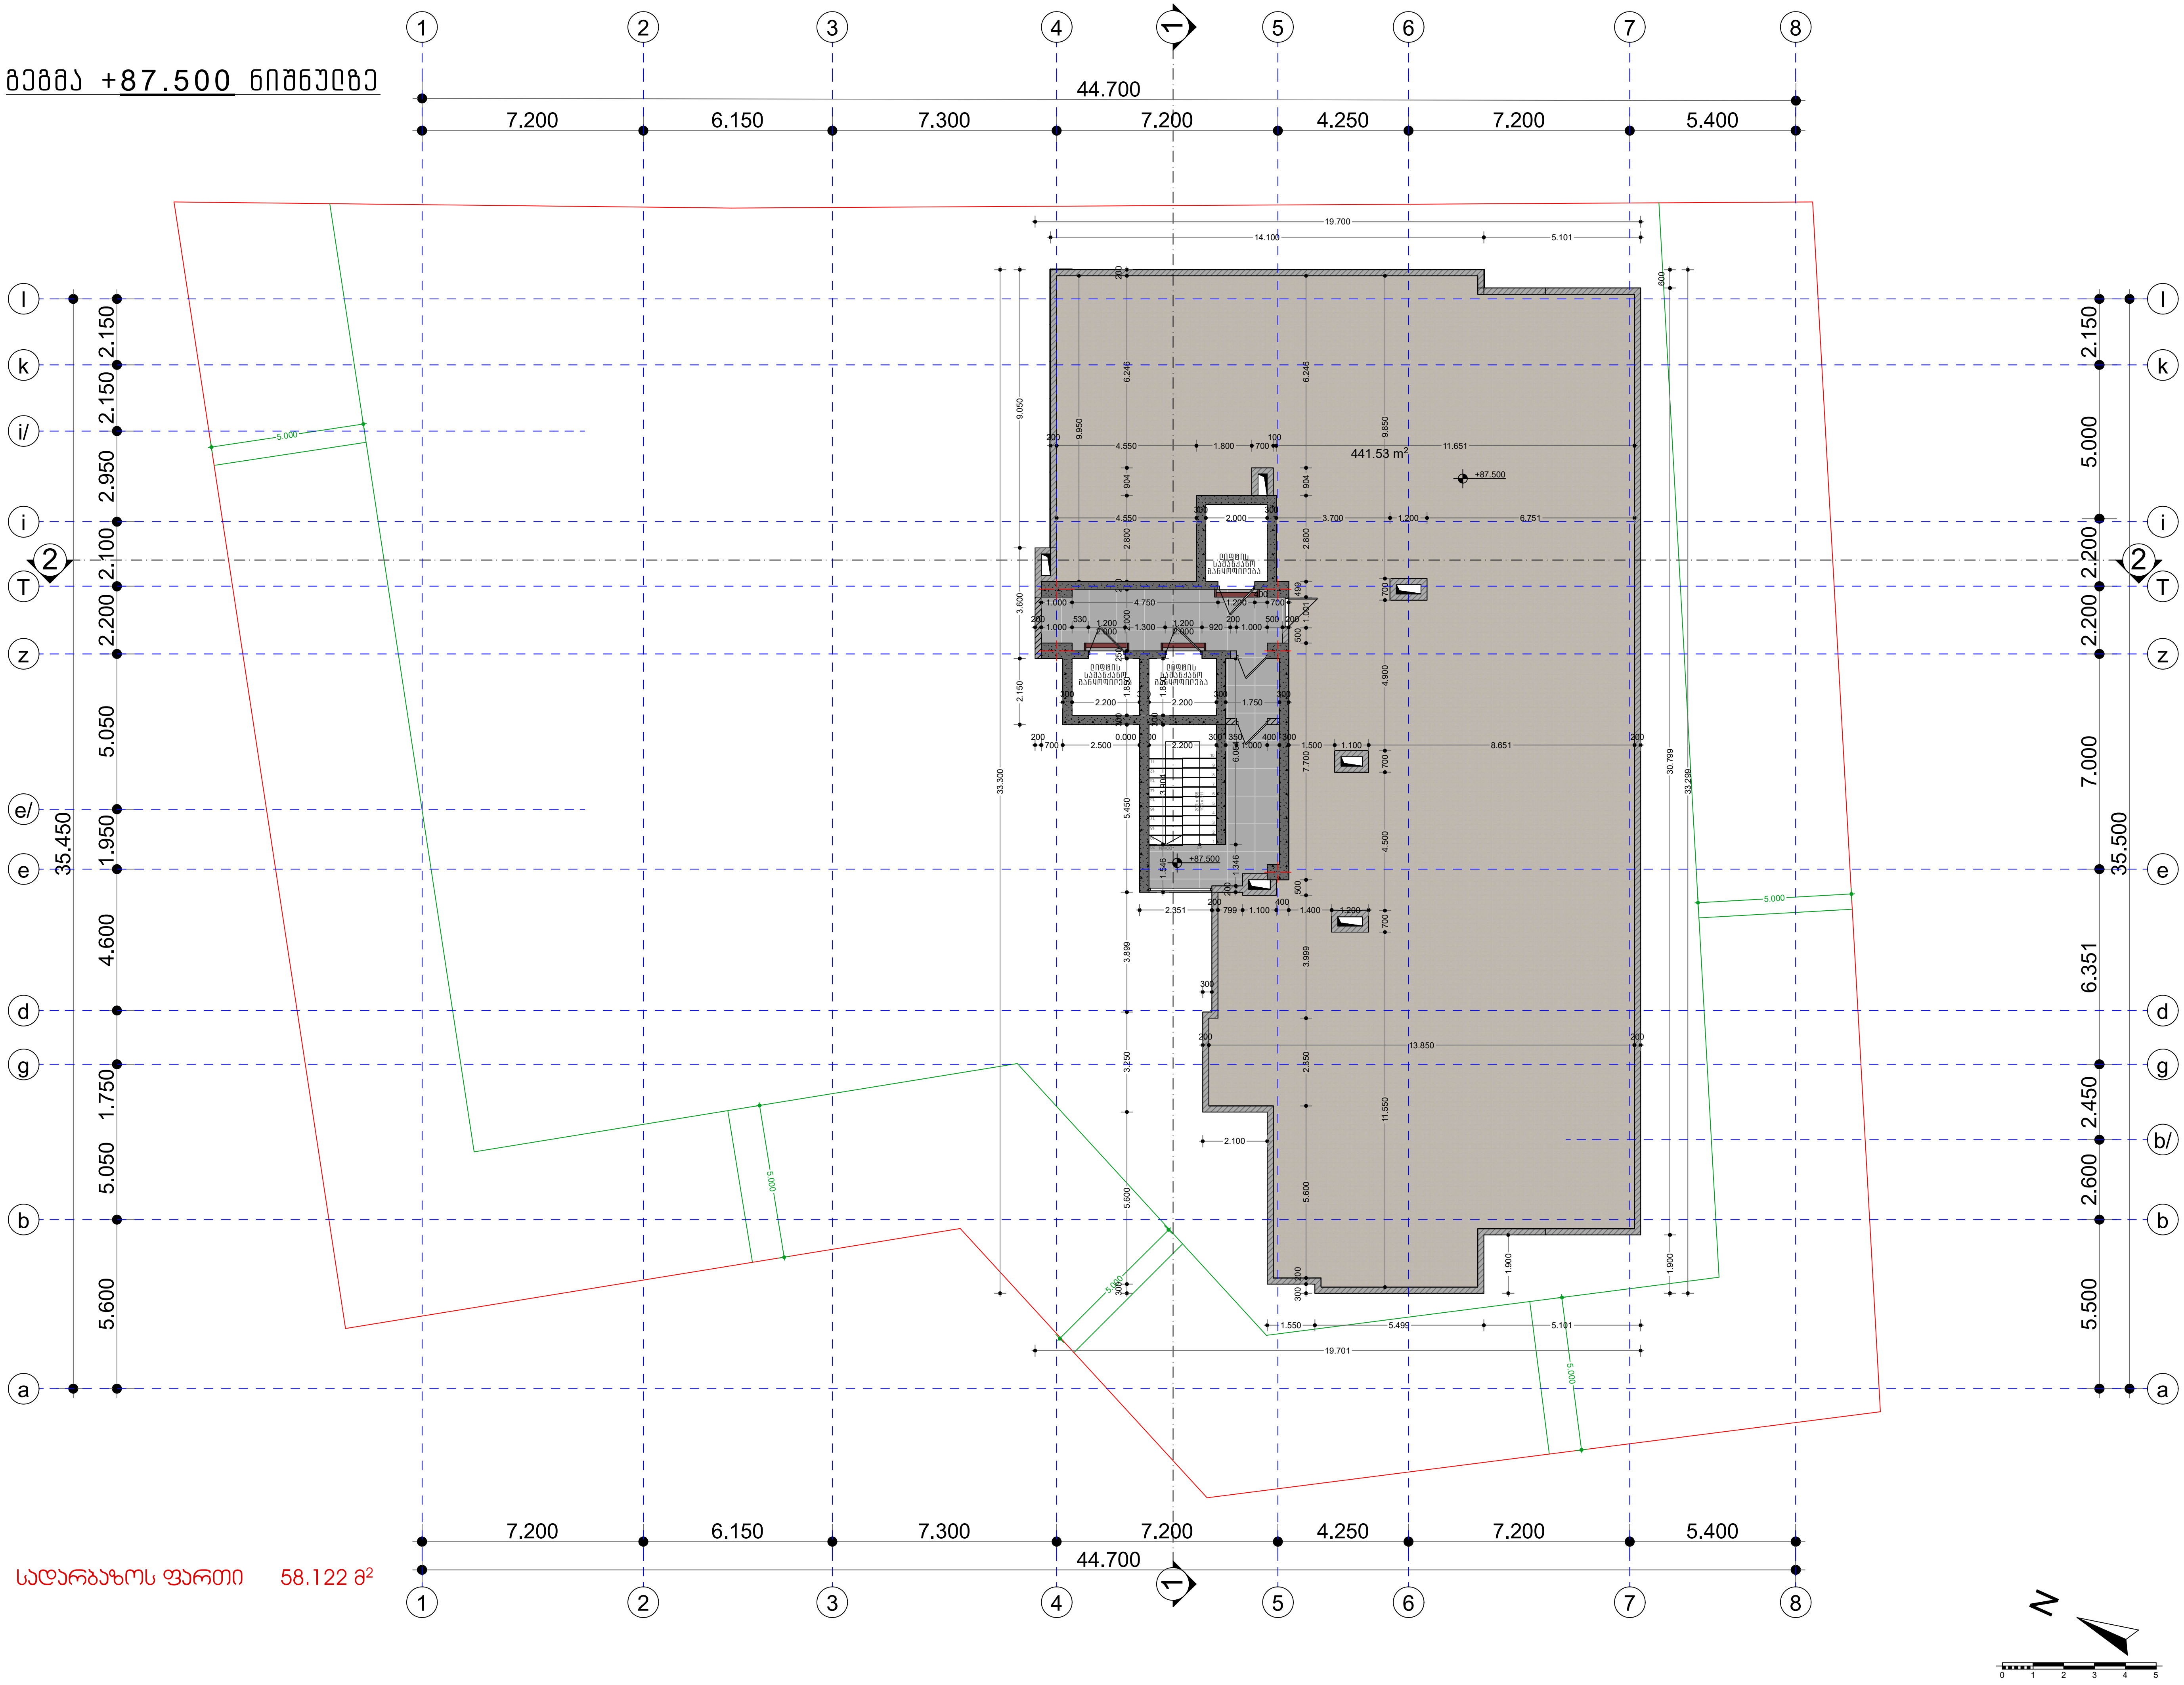

სადარბაზოს ფართი 58.122 მ²

TSERETELI DELUXE

Tsereteli 50-52

A01.29 ფურცელი:

გეგმა +87.500 ნიშნულზე

ნახაზი:

მრავალფუნქციური კომპლექსი/შენობა

ქ. თბილისი, დიდუბის რაიონი
აკ. წერეთლის გამზირი N 50-52

ს/კ 01.13.05.011.007

პროექტი:

შენიშვნები:

- ბინის ფართში არ შედის აივნის ფართი
- აივნის ფართი დათვლილია 100%
- ტერიტორიის ანაზომი მოწოდებულია დამკვეთის მიერ
- ზომები მოცემულია მილიმეტრებში
- გათბობის ქვაბის და კონდიციონერების გარე ბლოკის ადგილი გათვალისწინებულია აივნებზე (ფასადზე შეუმჩნეველად)
- არქიტექტურული ±0.000 ნიშნული შეესაბამება 441.81 აბსოლიტურ ნიშნულს

პირობითი ნიშნები:

ღერძის ხაზი	
რიგელი	
იატაკის ნიშნული	±0.000
ჭრილის ხაზი	
გათბობა-კონდიციონერების გარე ბლოკი	1
სახანძრო დაფა და წყლის მილი	2
ბინის ფართი	50.946 m^2
საზაფხულო ფართი	7.22 m^2
ჯამური ფართი	58.16 m^2

X2 DEVELOPMENT

შპს „იქსორი"

დამკვეთი:

გაფრთხილება !

დოკუმენტი წარმოადგენს შ.პ.ს. ა.ს.ს.ა -ს საკუთრებას. მისი კოპირება ან გავრცელება იკრძალება ა.ს.ს.ა-ს თანხმობის გარეშე. ნახაზის გამოყენება შესაძლებელია მხოლოდ კონტრაქტით გათვალისწინებული პირობებით.

დირექტორი:	გიორგი ხოსიტაშვილი
ავტორი:	ლევან ტურძელაძე
თანაავტორი:	
მასშტაბი:	1:100
ფორმატი:	A1
სტადია:	არქიტექტურული ნაწილი
თარიღი:	02/2019

A.S.S.A

ASSA · ZAKARIADZE STR · TBILISI · GEORGIA · PHONE +(995) 598-167-167 · MAIL: TEAMOFASSA@GM

ბაღახურვის გეგმა

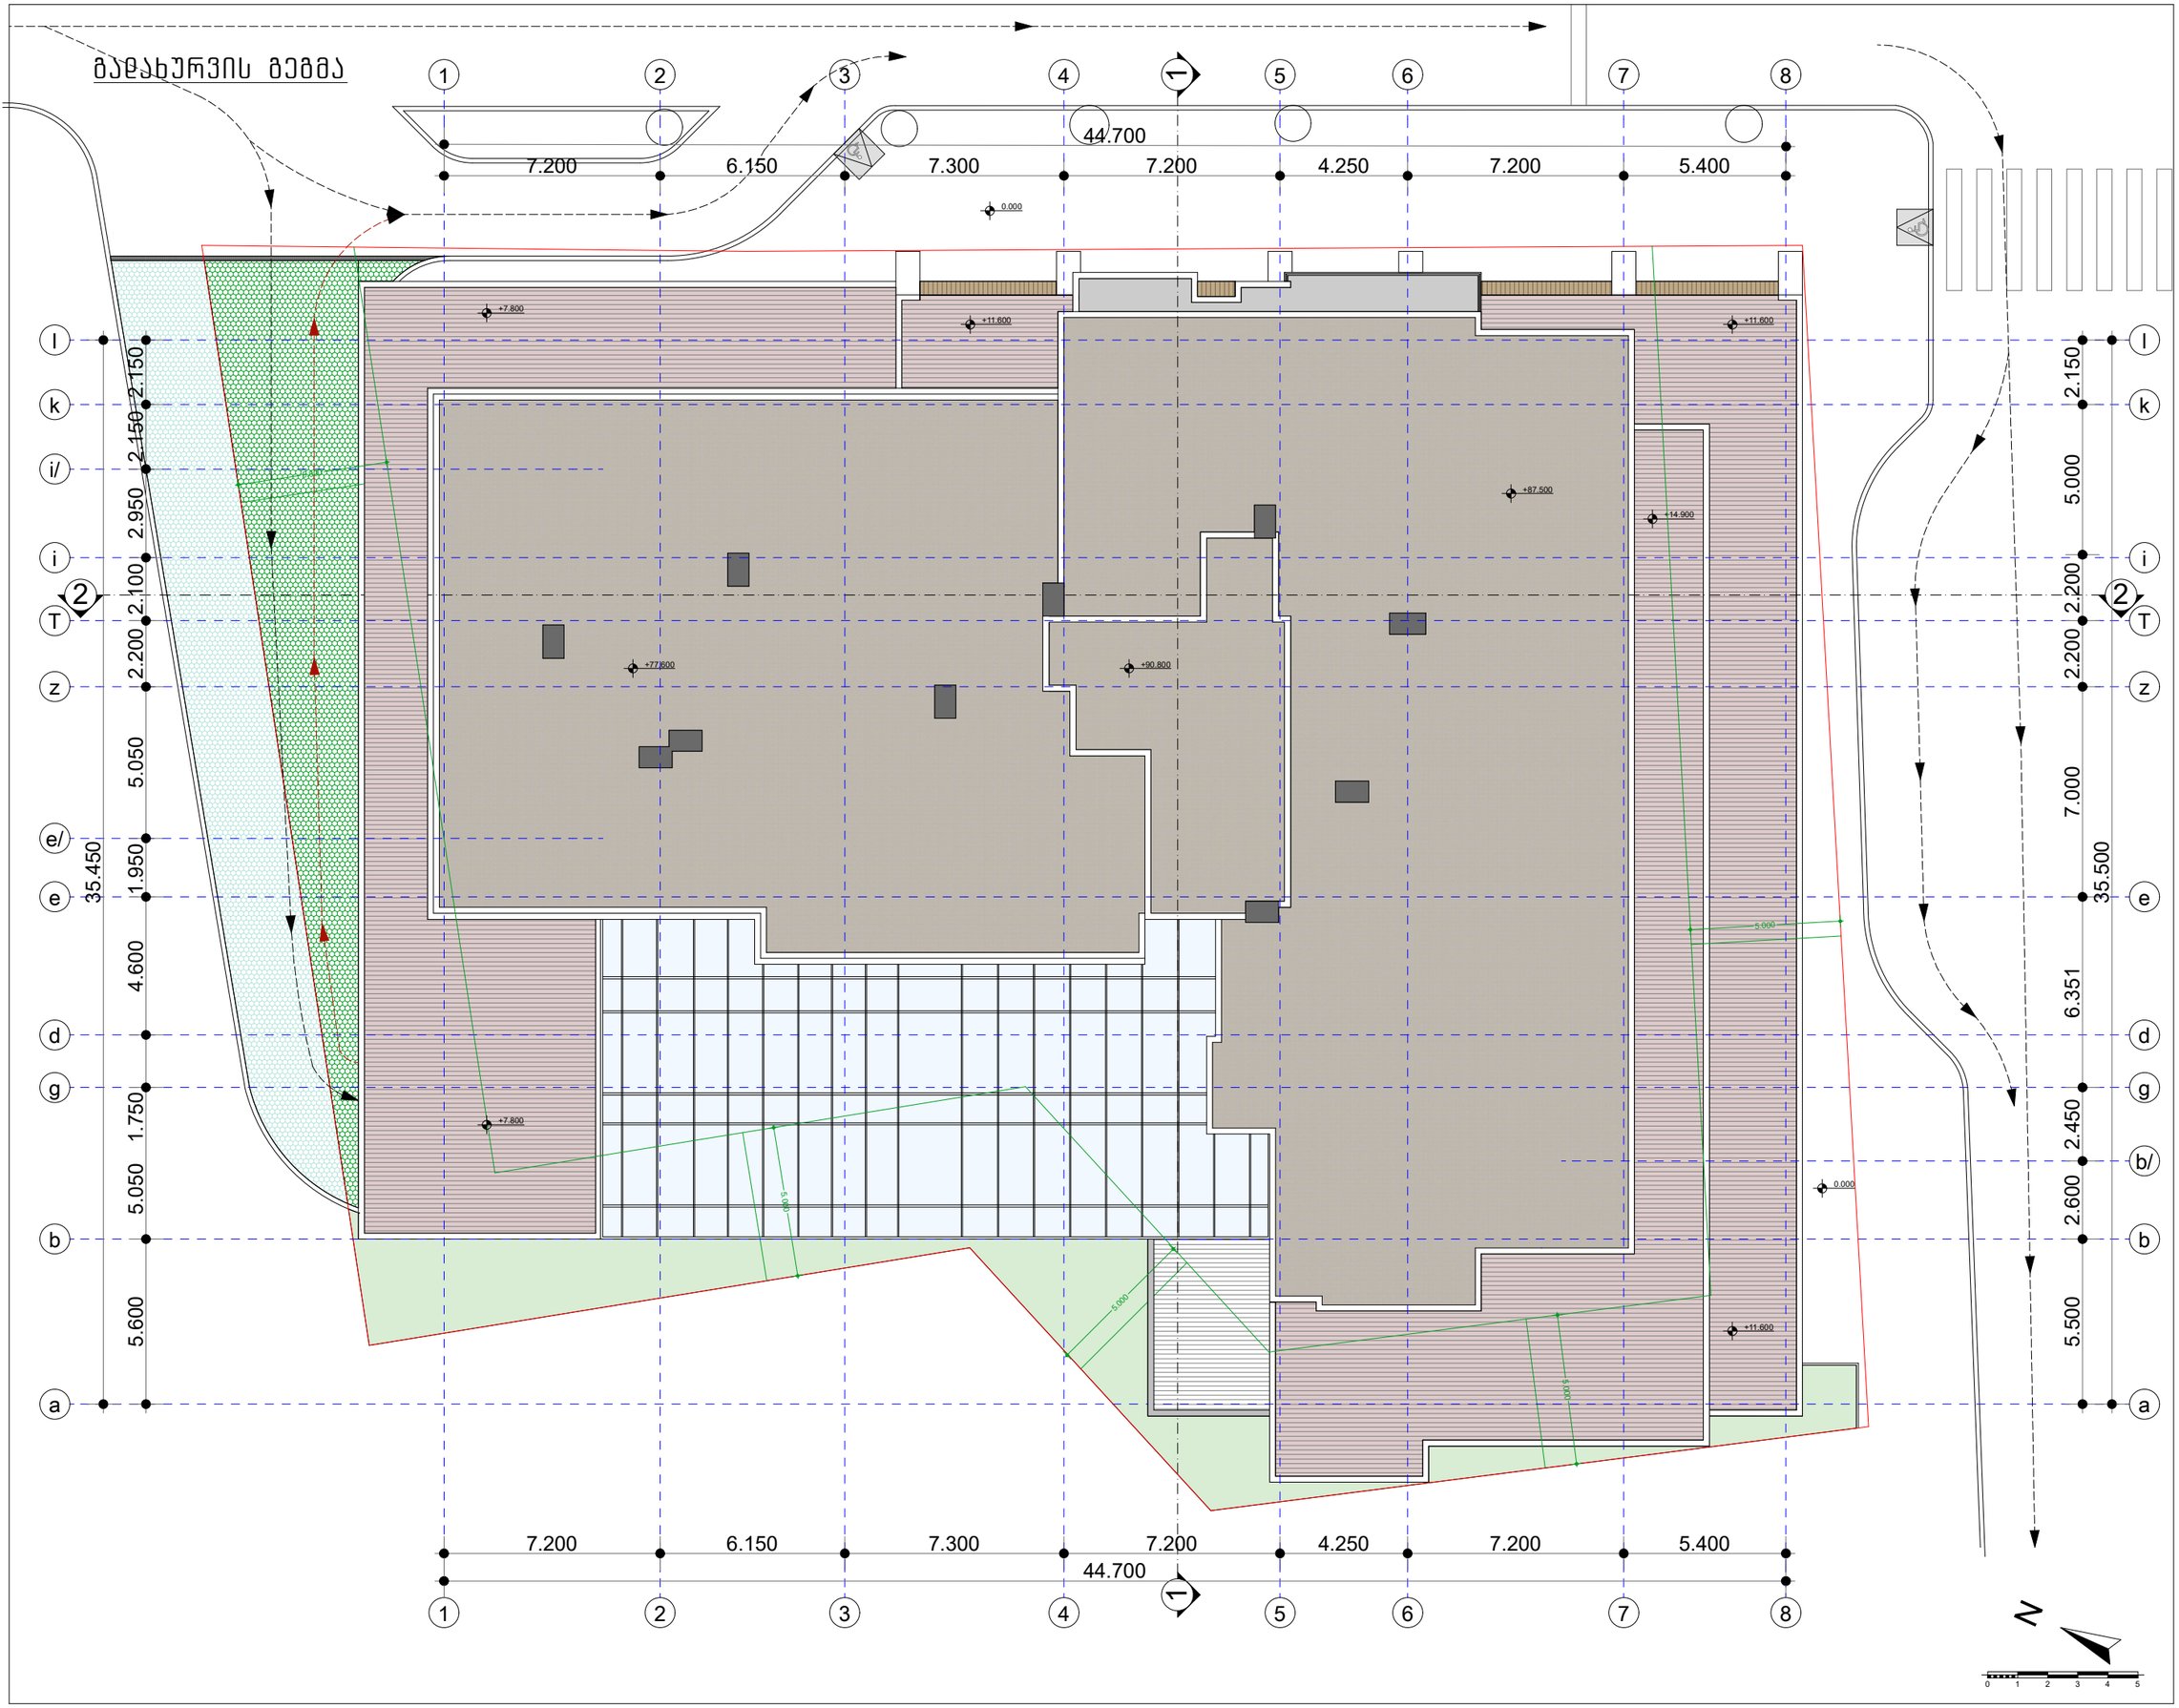

D

TSERETELI DELUXE

Tsereteli 50-52

A01.30 ფურცელი

ნახაზი

მრავალფუნქციური კომპლექსი/შენობა

ქ. თბილისი, ღიღუაშის რაიონი
ა.კ. წერეთლის გამზირი N 50-52

ს/კ 01.13.05.011.007 კორპუსი

შენიშვნები:

-ბინის ფართში არ შედის აივნის ფართი

-აივნის ფართი დათვლილია 100%

-ფერიფერიის ანაზომი მოწოდებულია დამკვეთის მიერ

-ზომები მოცემულია მილიმეტრებში

-გამთბობის ქვაბის და კონდიციირების გარე ბლოკის ადგილი გამოყვანისწინებულია აივნებზე (ფასადზე შეუთანხმებლად)

-არქიტექტურული ±0.000 ნიშნული შეესაბამება 441.81 აბსოლიტურ ნიშნულს

საპროექტო ნიშნები:

ღერძის ხაზი

რიგელი

იატაკის ნიშნული ±0.000

ჭრილის ხაზი

გამთბობა-კონდიციირების გარე ბლოკი 1

სახანძრო დაფა და წყლის მილი 2

ბინის ფართი 50.946 m²
საბაგეტელო ფართი 7.22 m²
ჯამური ფართი 58.16 m²

შპს „იქსორი“ დამკვეთი

გაფრთხილება !

დოკუმენტი წარმოადგენს შ.პ.ს. ა.ს.ს.ა -ს საკუთრებას. მისი კოპირება ან გავრცელება იქრძალება ა.ს.ს.ა-ს თანხმობის გარეშე. ნახაზის გამოყენება შესაძლებელია მხოლოდ კონტრაქტით გათვალისწინებული პირობებით.

დირექტორი:	მიმრავი ხარისხაშვილი
პასუხისმგებელი:	ლევან ფურცელაძე
მასშტაბი:	1:100
ფორმატი:	A1
სტადია:	არქიტექტურული ნაწილი
თარიღი:	02/2019

ASSA

ASSA ARCHITECTS STR. TBILISI GEORGIA PHONE +(995 32) 247 47 47 MAIL: TEAM@ASSA.GE