GSPublisherVersion 0.50.100.100

შპს ''მეტრიკ '', თბილისი ფალიაშვილის N23.
(+995 595) 20 71 40, (+995 551) 71 66 17

მასშტაბი

თარიღი

სტადია ფურცელი ფურცლები

1:100

მ.პ A-1

პირობითი აღნიშვნები

ტექნიკურ ეკ. მაჩვენებელი

თანამდებობა გვარი ხელმოწერა

გენ. დირექტორი

ავტორი

თანაავტორი

დაამუშავა

შეამოწმა

კ.ურუშაძე

დამკვეთი

პროექტი

ნახაზი

მისამართი :

აღმ. დირექტორი

კ.ურუშაძე
დ.გაგნიძე

კ.ურუშაძე
დ.გაგნიძე

დ.გაგნიძე

a b g d

20.77
10.38

5.00 3.45 6.15 2.27

15.00

-3.50

-2.70

-4.50

-3.60

±0.00

+3.70

+7.00

+10.30

+13.60

+16.90

+20.20

+23.50

+26.80

+30.10

+33.40

+36.20

+35.68

10.63

4.84

4.13

საკადასტრო საზღვარი

საკადასტრო საზღვარი

სხივის ხაზი

ქუჩის ღერძი

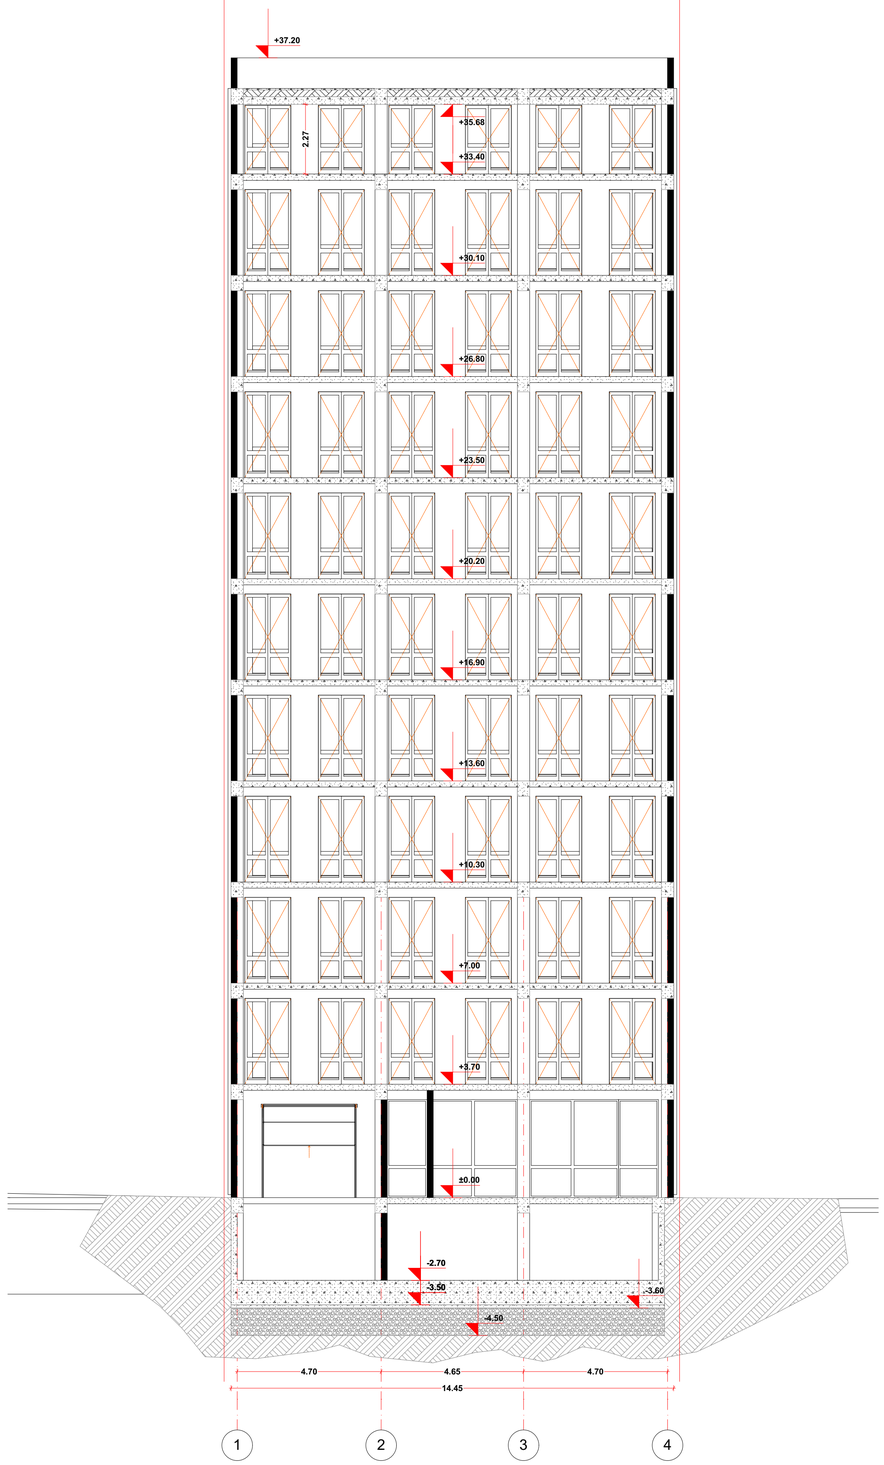

შპს ''მეტრიკ '', თბილისი ფაღიაშვილის N23.
(+995 595) 20 71 40, (+995 551) 71 66 17

პირობითი აღნიშვნები

ტექნიკურ ეკ. მაჩვენებელი

თანამდებობა	გვარი	ხელმოწერა
გენ. დირექტორი	კ.ურუშაძე	
აღმ. დირექტორი	დ.მაგნიძე	
ავტორი	კ.ურუშაძე	
თანაავტორი	დ.მაგნიძე	
დაამუშავა	კ.ურუშაძე	
შეამოწმა	დ.მაგნიძე	

დამკვეთი

პროექტი

ნახაზი

მისამართი :

მასშტაბი	1:100	
თარიღი		

სტადია	ფურცელი	ფურცლების
მ.პ	A-1	