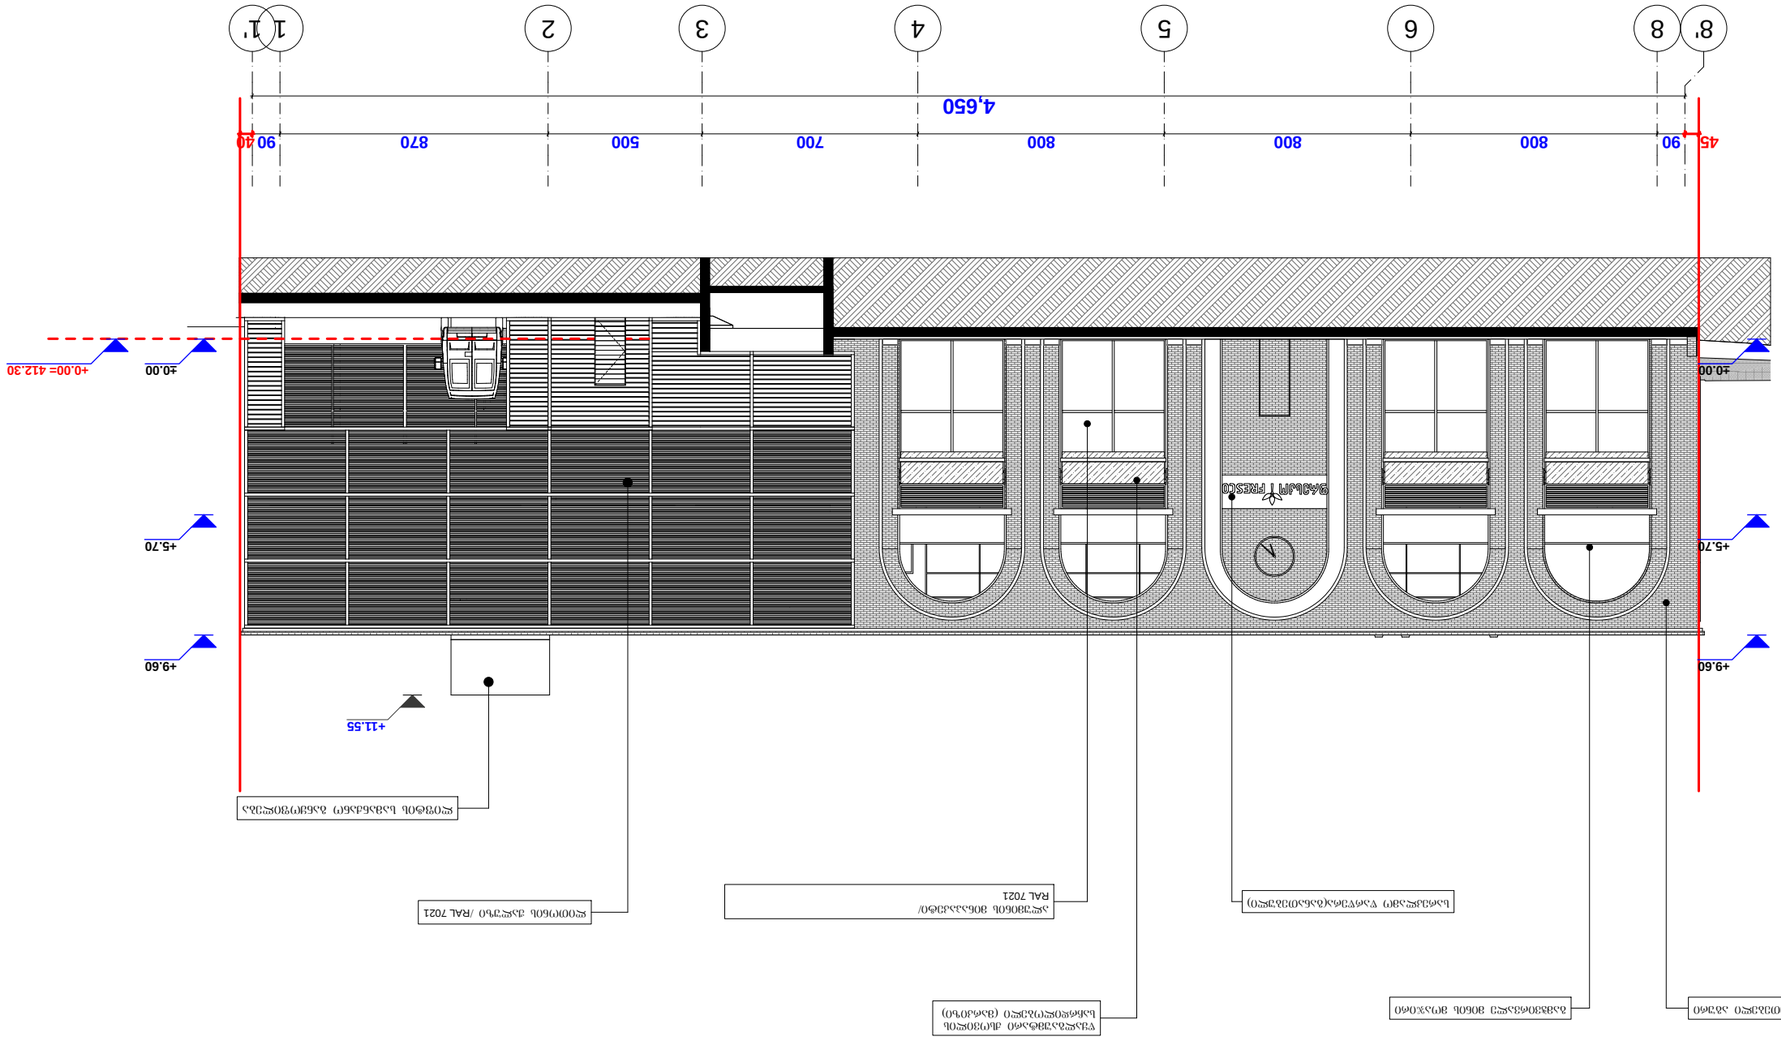

























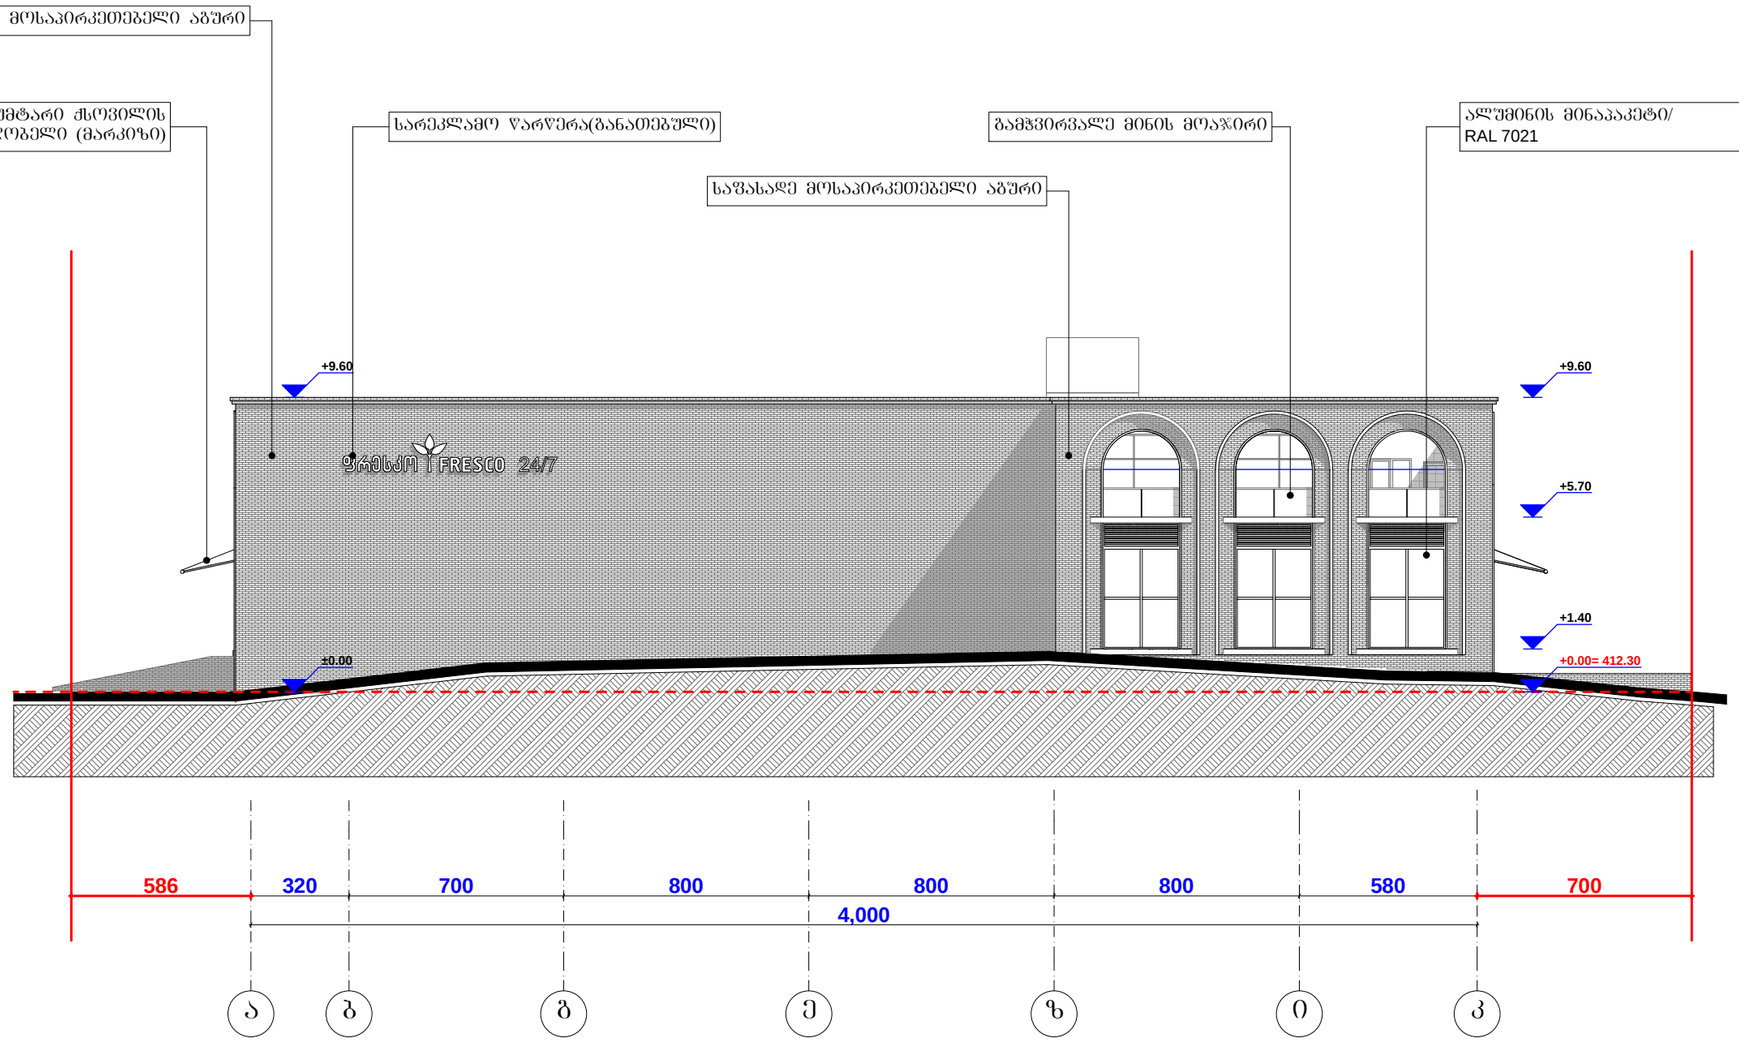

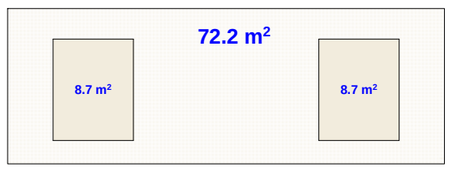

ღიობების ფართი არ აღემატება
სართულის საერთო ფართის 25 %

ფორმატი PAPER SIZE	A - 1
პროექტის № PROJECT #	

ექსპლიკაცია

პირობითი ნიშნები

საპროექტო ტერიტორიის საზღვარი

საპროექტო ნული

4 ექსპლიკაციის ნომერი

ტექნიკური მაჩვენებლები

საპროექტო ნული შეესაბამება აბსოლუტურ ნიშნულს 412.30


±0.00=412.30

დამკვეთი CLIENT	შპს „ფრესკო ვესტ ჯორჯია”	
პროექტი PROJECT	სავაჭრო ცენტრი	
თანამდებობა	გვარი	ხელმოწერა
დირექტორი	თ.ჯანაშვილი	
პრ. ავტორი	ე.ცქვიტინიძე	
	თ.ჯანაშვილი	
დაამუშავა	თ.ჯანაშვილი	

შ.პ.ს. "თიეიჩსტუდიო"

არქიტექტურული ნაწილი

მასშტაბი SCALE	თარიღი DATE OF ISSUE	07/ 02/ 2021
1:250	ნახაზი	DRVG.
	ფასადი დერეფნში ა-კ	
სტადია STAGE	ფურც. PAGES	სულ ALL
არქ. პროექტი		

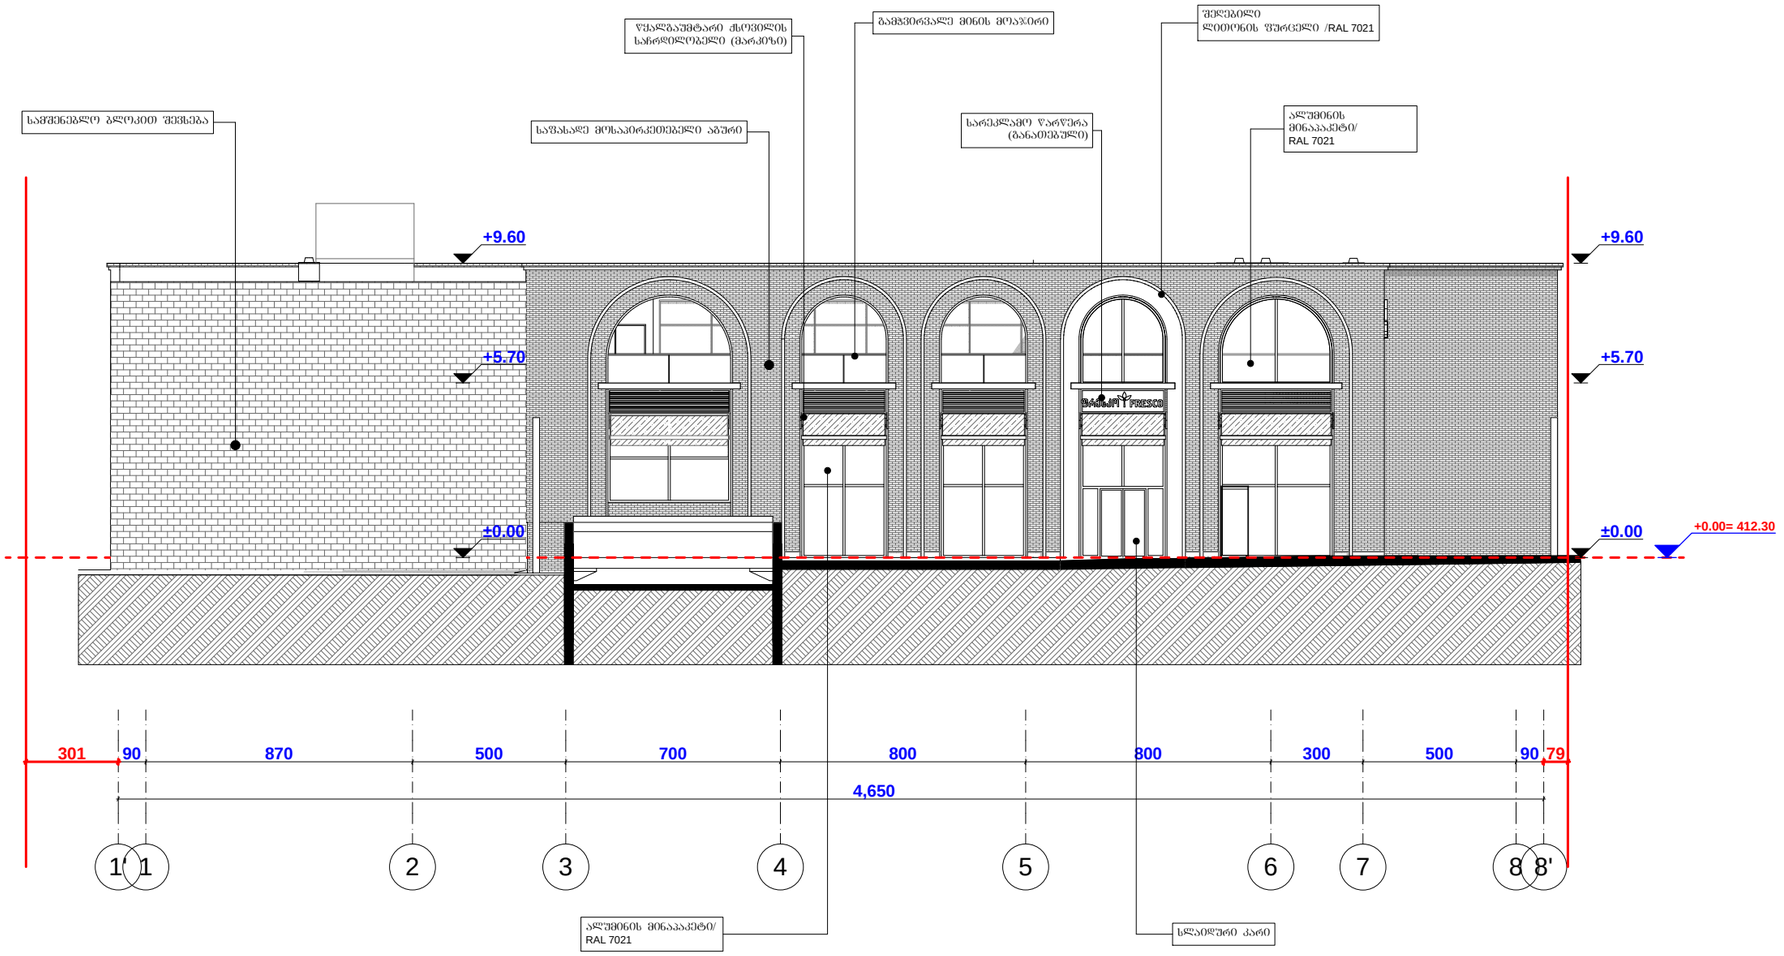

ფორმატი PAPER SIZE
A - 1

პროექტის № PROJECT #

ექსპლიკაცია

პირობითი ნიშნები

საპროექტო ტერიტორიის საზღვარი

საპროექტო ნული

4 ექსპლიკაციის ნომერი

ტექნიკური მაჩვენებლები


დამკვეთი CLIENT	შპს „ფრესკო ვესტ ჯორჯია”
პროექტი PROJECT	სავაჭრო ცენტრი
მისამართი ADDRESS	ქ.ბათილისი, ვ. ბაბარატიონის და ჟუთაისის ქუჩებს შორის

თანამდებობა	გვარი	ხელმოწერა
დირექტორი	თ.ჯანაშვილი	
არ. ავტორი		
	ე.ცქვიტინიძე	
	თ.ჯანაშვილი	
დაამუშავა	თ.ჯანაშვილი	

შ.პ.ს. "თიეიჩსტუდიო"

კორექტირებული პროექტი

მაშტაბი SCALE	თარიღი DATE OF ISSUE	07/ 02/ 2021
1:200	ნახაზი	DRVG.
	ფასადი ღერძებში 1'-8'	
სტადია STAGE	ფურც. PAGES	სულ ALL
არქ. პროექტი		

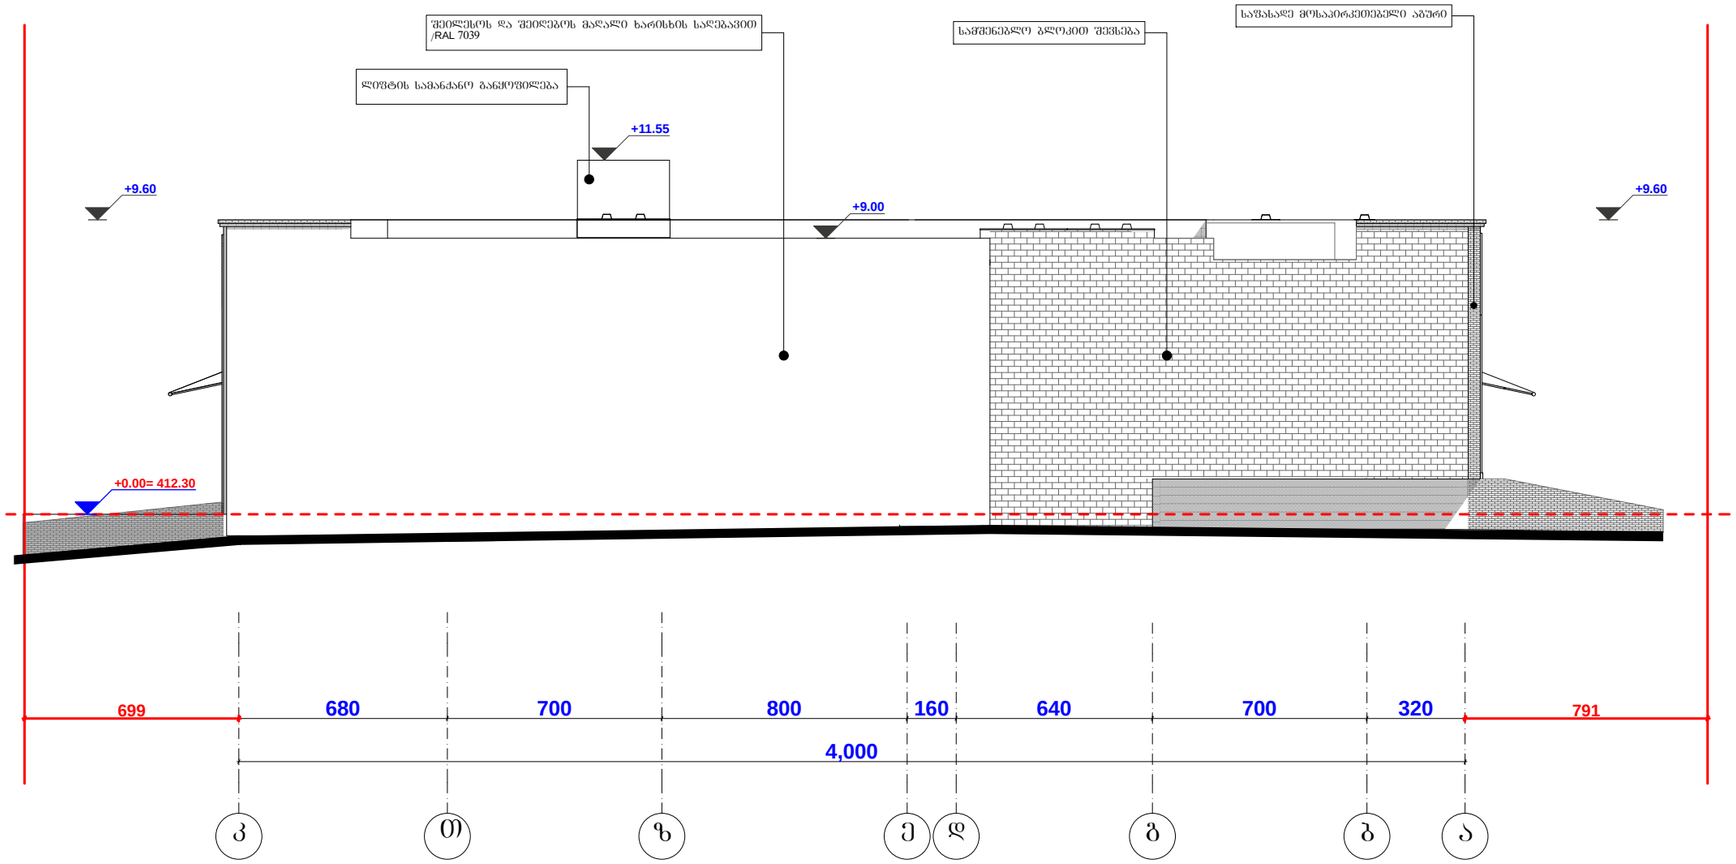

ფორმატი PAPER SIZE		პროექტის № PROJECT #
A - 1		

ექსპლიკაცია

პირობითი ნიშნები

საპროექტო ტერიტორიის საზღვარი

საპროექტო ნული

4 ექსპლიკაციის ნომერი

ტექნიკური მაჩვენებლები

საპროექტო ნული შეესაბამება აბსოლუტურ ნიშნულს 412.30

±0.00=412.30

დამკვეთი CLIENT	შპს „ფრესკო ვესტ ჯორჯია”	
პროექტი PROJECT	სავაჭრო ცენტრი	
თანამდებობა	გვარი	ხელმოწერა
დირექტორი	თ.ჯანაშვილი	
პრ. ავტორი	ე.ცქვიტინიძე	
	თ.ჯანაშვილი	
დაამუშავა	თ.ჯანაშვილი	

შ.პ.ს. "თიეიჩსტუდიო"

კორექტირებული პროექტი

მასშტაბი SCALE	თარიღი DATE OF ISSUE 03/ 08/ 2020
1:250	ნახაზი DRVG.
	ფასადი ღერძებში კ-ა
სტადია STAGE	ფურც. PAGES / სულ ALL
არქ. პროექტი	