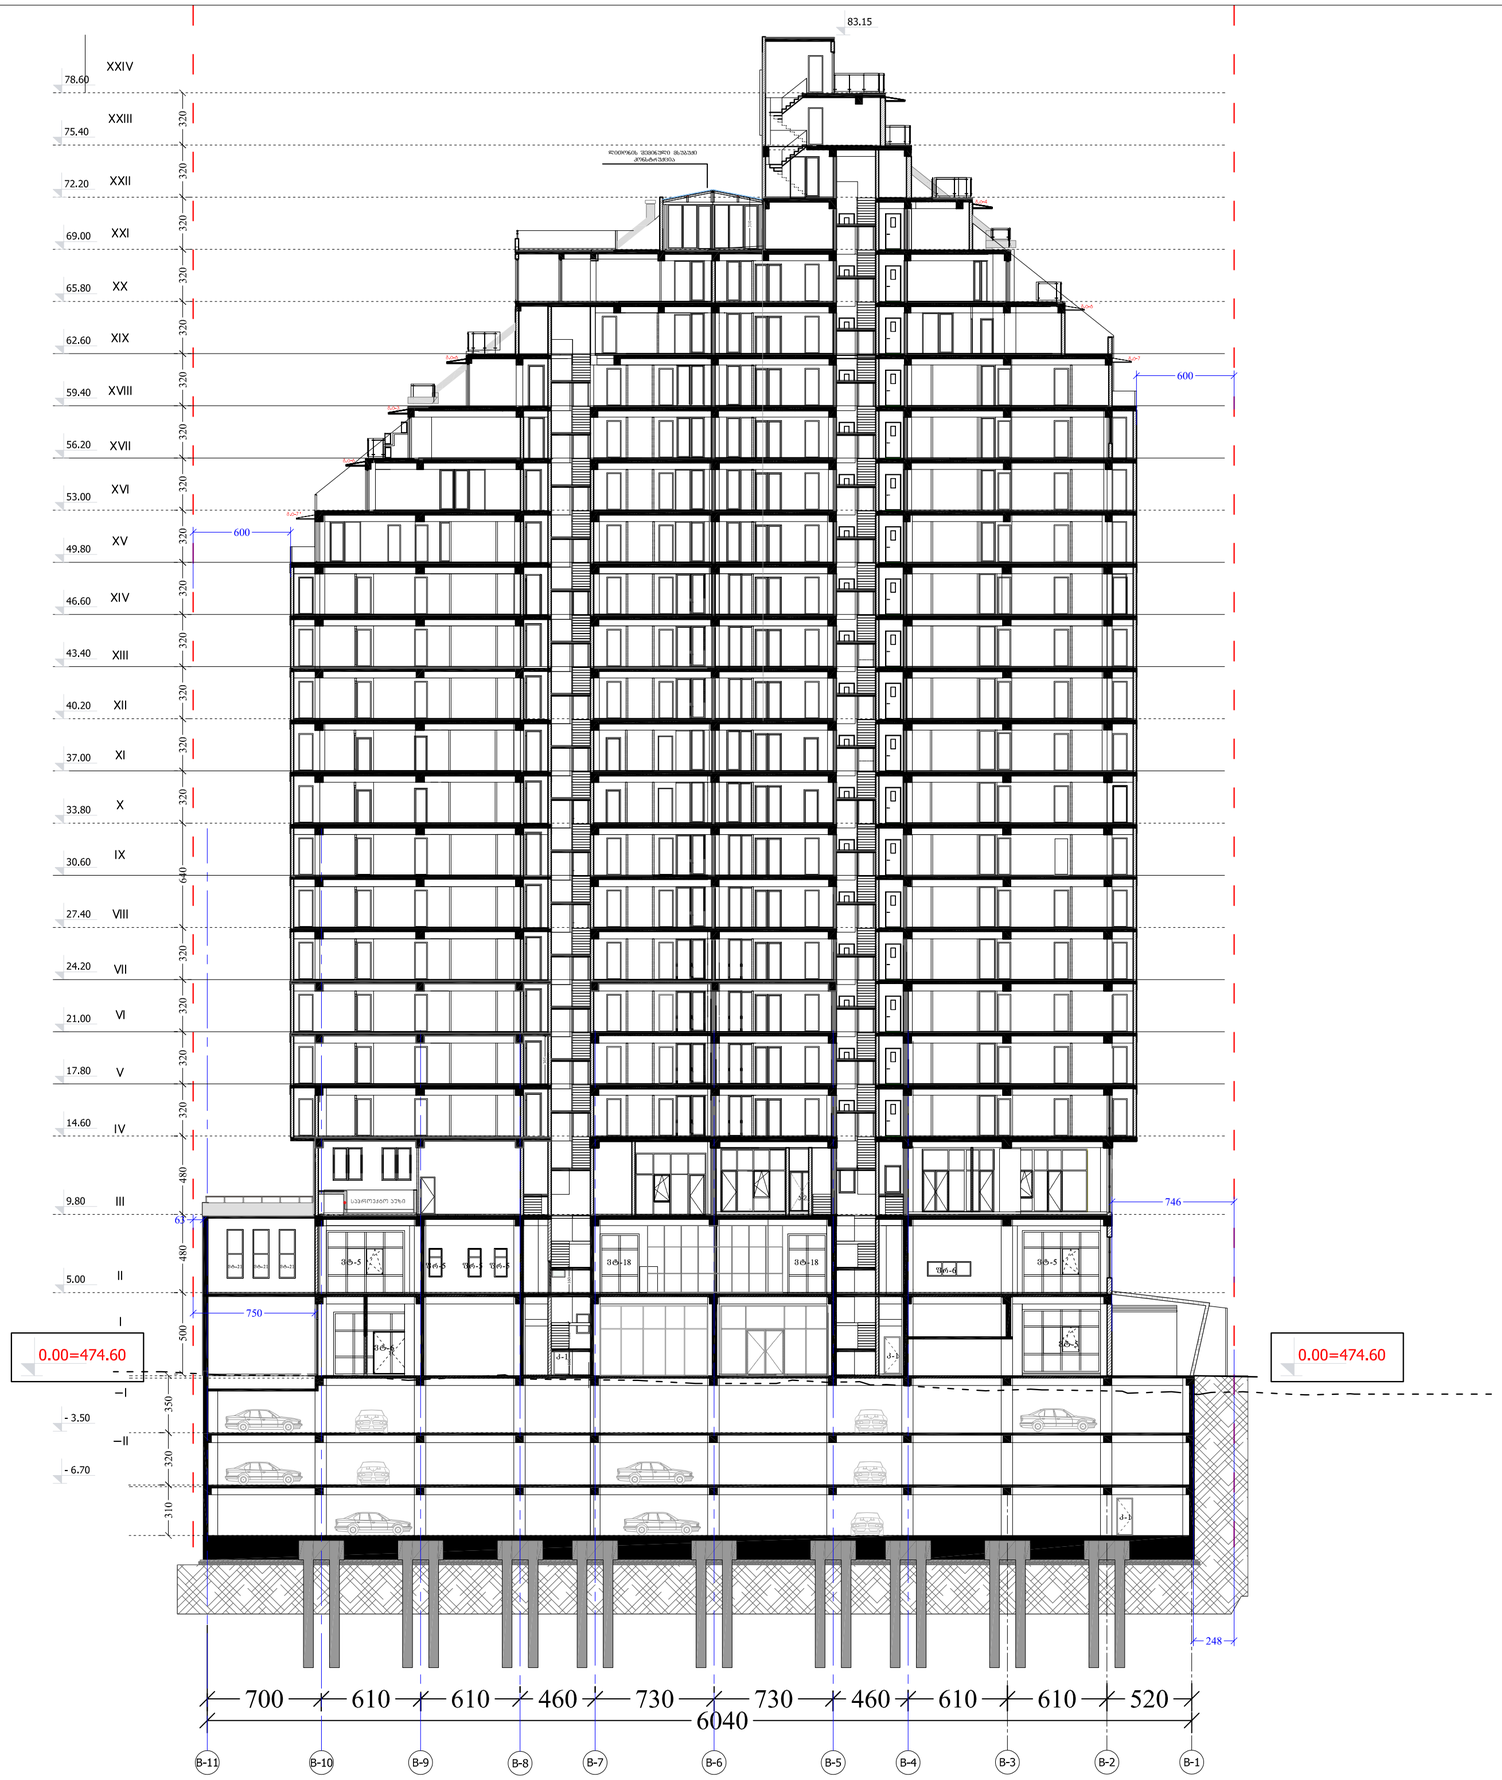


ფორმატი PAPER SIZE	ხელშეკრულების № CONTRACT №	პროექტის № PROJECT №	ფაილის სახელი FILE NAME
A-2		1.49.12	gegmebi.dwg

პირობითი აღნიშვნები LEGEND

6.00 არქიტექტურული ნიშნული

ზრდის ხაზი

ღერძის ხაზი

ტექნიკურ-ეკონომიური მახასიათებლები

დამკვეთი CLIENT	შ.პ.ს. "იბერპოდვალი" შ.პ.ს. "ურკი თბილისი"	
პროექტი PROJECT	მრავალფუნქციური შენობა ჯავახიშვილის გამზირზე	
მისამართი ADDRESS	ი. ჯავახიშვილის გამზირი №37ლ კ. 01.14.14.003.149	
თანამდებობა	გვარი	ხელმოწერა
მთ.არქიტექტორი	ს.ასანლიანი	
დამკვეთა	გ.გოგორიშვილი	
მშენებ	ს.ასანლიანი	

საპროექტო ორგანიზაცია
"ურკი პროდუქტები"

ქ.თბილისი, ნ.ყიფშიძის ქუჩა #15

არქიტექტურული ნაწილი

მასშტაბი SCALE	1:100	თარიღი DATE OF ISSUE	02.02.2021

ნახაზის ფრილი 2-2

ცვლილებები REVISIONS

№	ცვლილ. REV.	თარიღი DATE
1		
2		
3		
4		
5		
6		

სტადია STAGE	ინდექსი INDEX	ფურც. PAGES

ფურცლის ზომა	A-2
კონტრაქტის №	
პროექტის №	1.49.12
ფაილის სახელი	gegmeblwg

LEGEND

- ახალი ბეტონის ფილა
- ახალი ხის
- არსებული ბეტონის ფილა

6.00		

ნომერი	ცვლილების თარიღი	ცვლილების ტიპი
1	02.02.2021	ტექნიკური პროექტი

მასშტაბი SCALE	1:100
გაცემის თარიღი DATE OF ISSUE	02.02.2021

ნახატის დასახელება DRAWING TITLE

ფასადი 1-1

ეტაპი STAGE	ნახატის INDEX	ფურც. PAGES	
		1	
		2	
		3	
		4	
		5	
		6	








0.00=474.60
464.80
10.08
5.00
-3.50
-6.70
-9.80
I
II
III
IV
V
VI
VII
VIII
IX
X
XI
XII
XIII
XIV
XV
XVI
XVII
XVIII
XIX
XX
XXI
XXII
XXIII
XXIV
480
480
320
320
320
320
320
320
320
320
320
320
320
320
320
320
320
320
320
320
6700
5.00
9.80
11.10
14.60
17.80
21.00
24.20
27.40
30.60
33.80
37.00
40.20
43.40
46.60
49.80
53.00
56.20
59.40
62.60
65.80
69.00
72.20
75.40
78.60
6680
6640
-40
-80
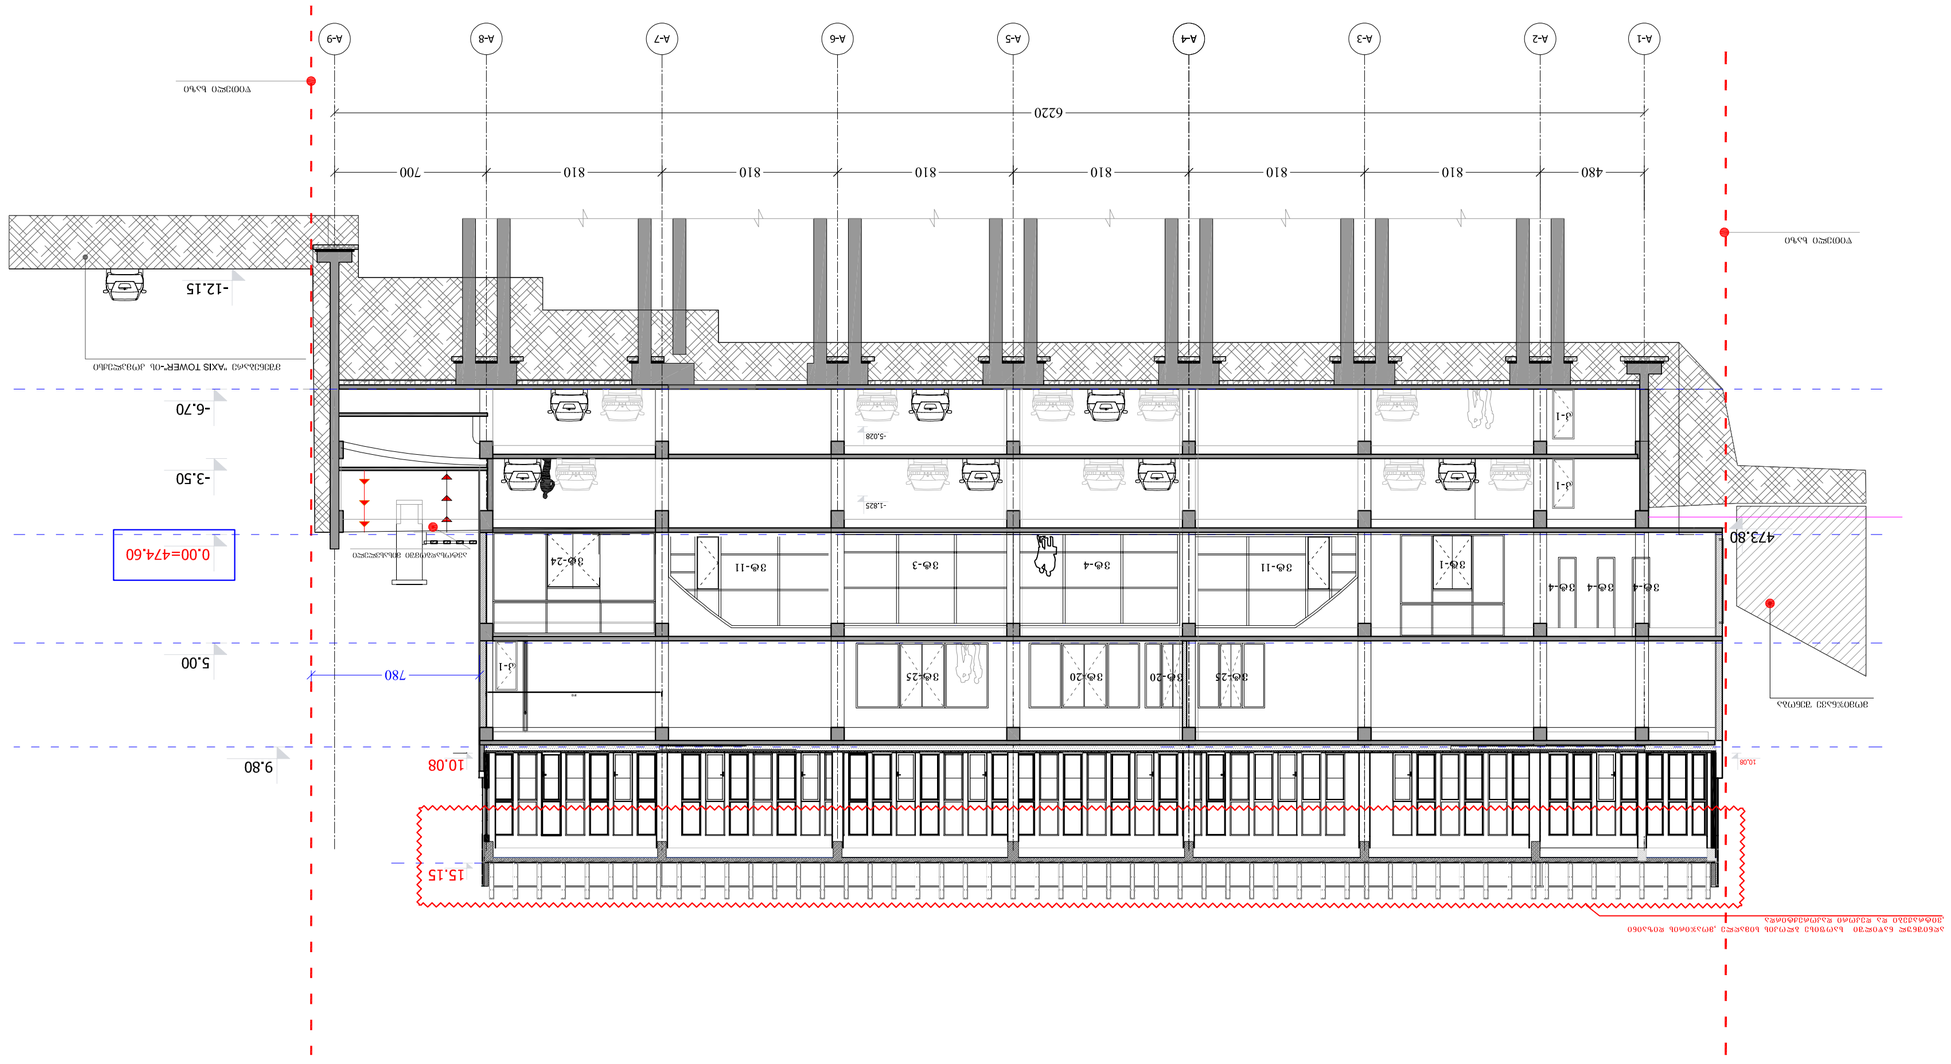

ფურცლის ზომა PAPER SIZE	A-2
კონტრაქტის № CONTRACT №	
პროექტის № PROJECT №	1.49.12
ფაილის სახელი FILE NAME	gegmeb.dwg

ᲐᲦᲜᲘᲨᲕᲜᲔᲑᲘ LEGEND

6.00	არსებული ნიშნული EXISTING LEVEL
	პროექტირების საზღვარი PROJECT BOUNDARY
	ნაგებობის ღერძი BUILDING AXIS


ნახაზის დასახელება "A-1 ფასადის ფრაგმენტი"




ნახაზის № DRAWING №	6.5.6.0
მასშტაბი SCALE	1:100
გამოშვების თარიღი DATE OF ISSUE	02.02.2021

REVISIONS

№	აღწერა REV.	თარიღი DATE
1		
2		
3		
4		
5		
6		

ფურცლების რაოდენობა 3-3

ეტაპი STAGE	ნახაზის INDEX	ფურც. PAGES

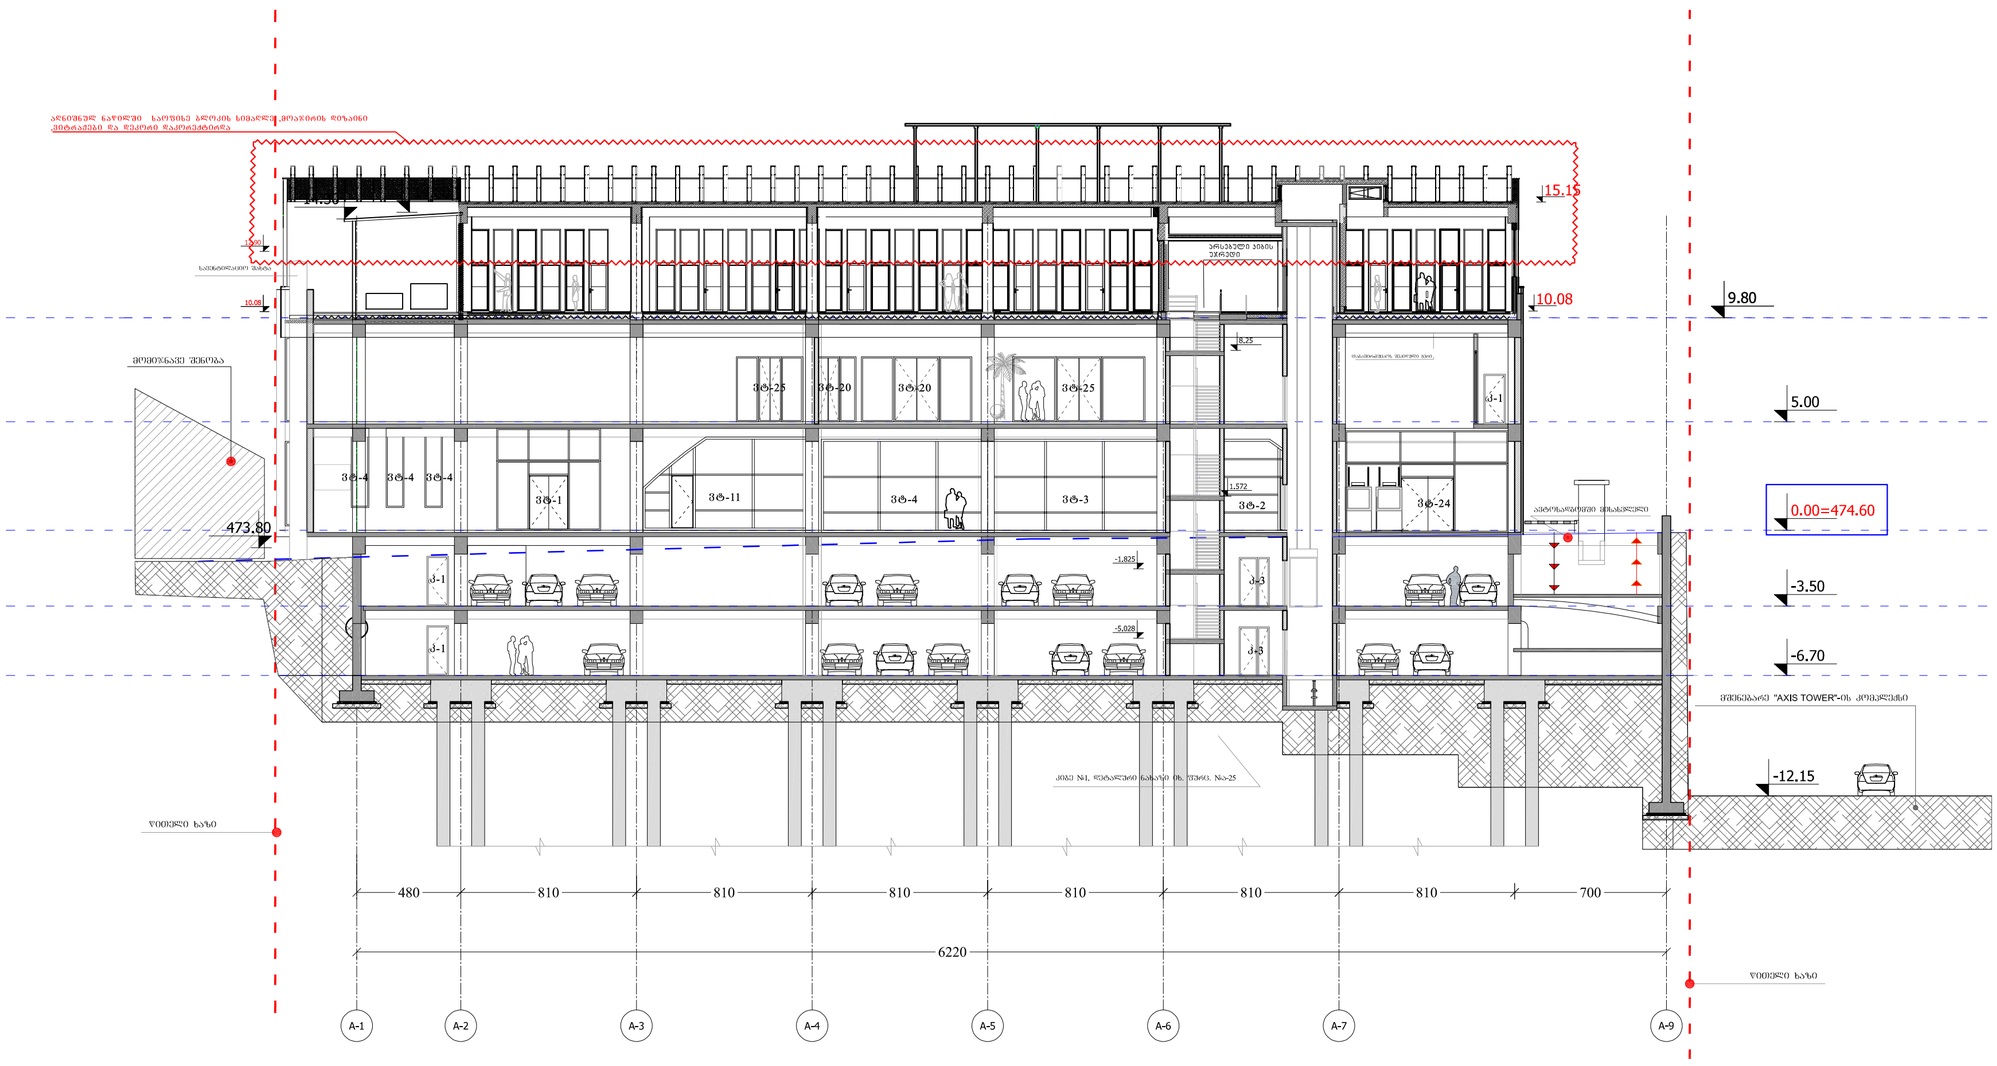
ᲐᲦᲜᲘᲨᲜᲣᲚᲘ ᲙᲐᲠᲘᲡ ᲮᲔᲖᲔᲖᲘ ᲓᲐ ᲛᲘᲡᲘ ᲓᲐᲛᲝᲙᲘᲓᲔᲑᲣᲚᲔᲑᲐ
ᲡᲘᲛᲢᲙᲘᲗᲔᲑᲘᲡ ᲓᲐ ᲓᲐᲪᲕᲘᲡ ᲓᲐᲛᲝᲙᲘᲓᲔᲑᲣᲚᲔᲑᲐᲖᲔ
15.15
10.08
9.80
5.00
0.00=474.60
-3.50
-6.70
-12.15
473.80
ᲛᲔᲖᲝᲜᲔᲡᲐᲕᲚᲘ ᲨᲔᲜᲝᲑᲐ
ᲛᲘᲬᲘᲡᲥᲕᲔᲨᲐ ᲞᲐᲠᲙᲘᲜᲒᲘ
ᲐᲡᲐᲕᲚᲔᲑᲘᲡ ᲛᲘᲜᲘᲛᲐᲚᲣᲠᲘ ᲜᲘᲨᲜᲣᲚ