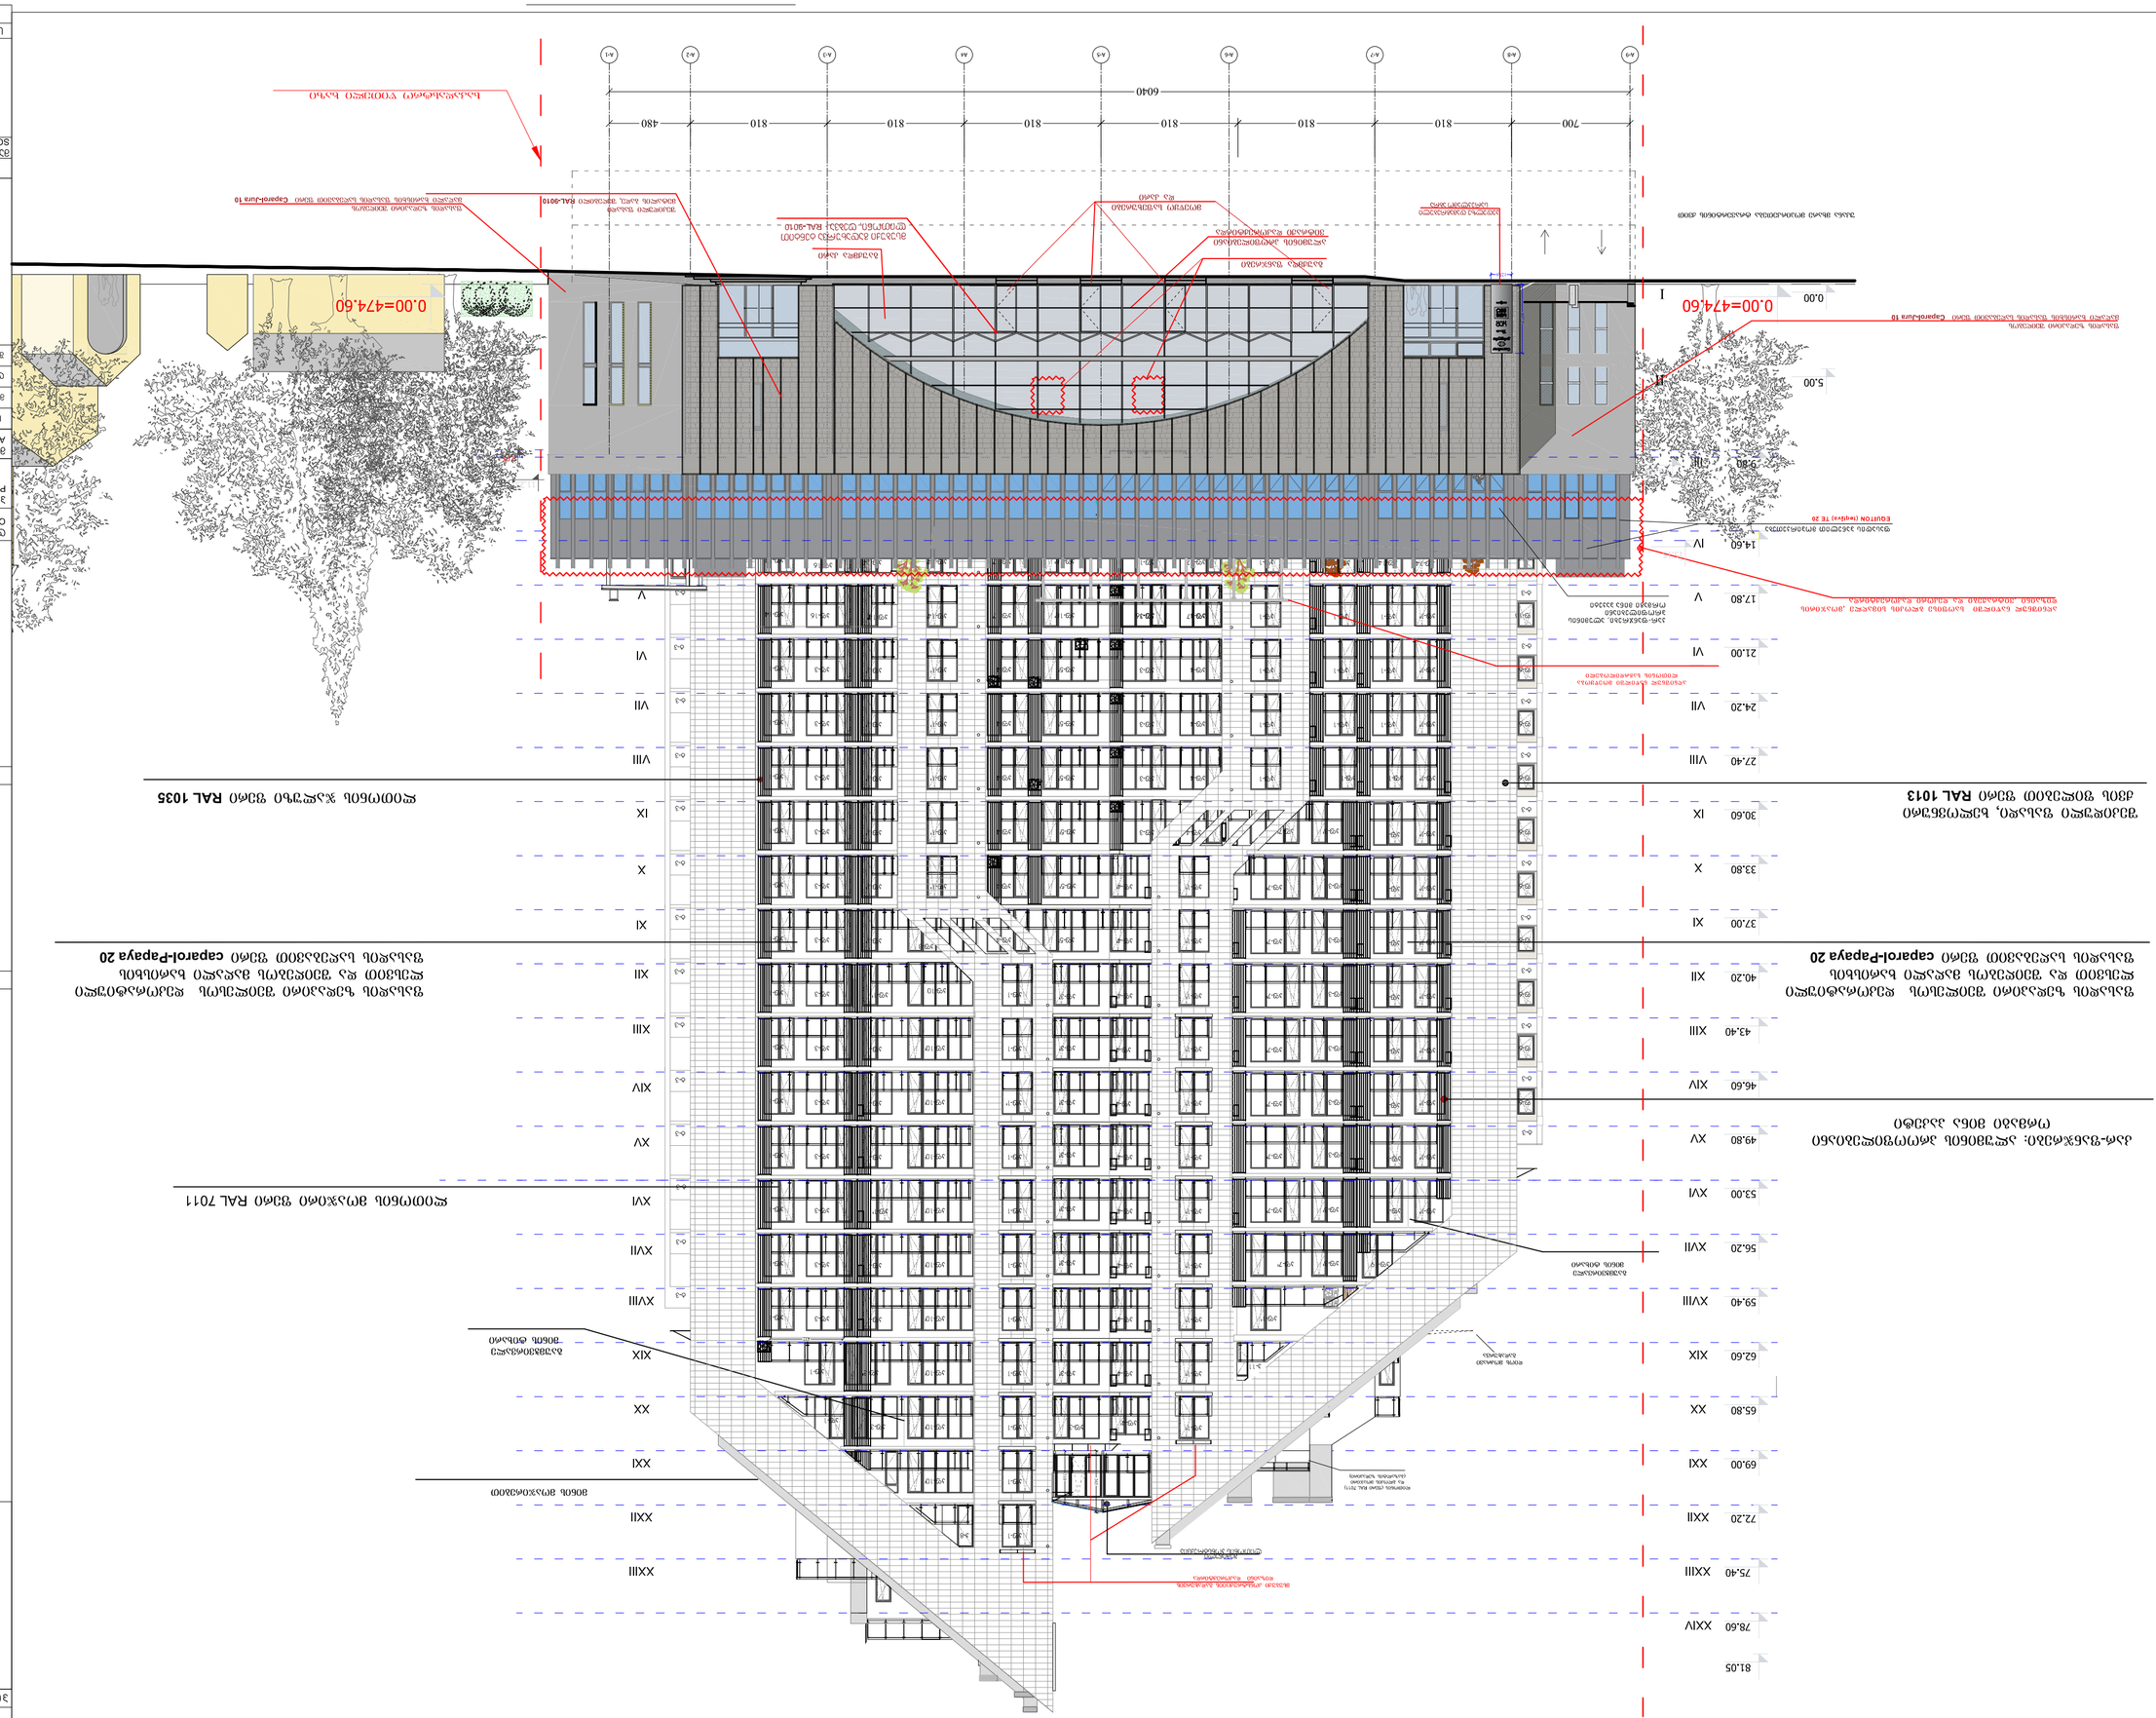


ფორმატი PAPER SIZE	ხელშეკრულების № CONTRACT №	პროექტის № PROJECT №	ფაილის სახელი FILE NAME
			AT fasadebi

პირობითი აღნიშვნები LEGEND

6.00 არქიტექტურული ნიშნული

ღერძის ხაზი

შენიშვნები NOTES

სიტუაციური სქემა KAY PLAN

დამკვეთი CLIENT	შ.პ.ს. "იბერპროდაქშენ" შ.პ.ს. "ურჯი თბილისი"
პროექტი PROJECT	მრავალფუნქციური სავაჭრო ცენტრი ვაჟიანის გამზირზე
მისამართი ADDRESS	ი. ვაჟიანის გამზირი №37ლ ს/კ 01.14.14.003.149

თანამდებობა	გვარი	ხელმოწერა
მთ.არქიტექტორი	სამხრაძე	
დამპროექტებელი	გ.გოგორიშვილი	
შემოწმება	სამხრაძე	

საპროექტო ორგანიზაცია
"ურჯი პროექტები"

ქ.თბილისი, ნ.ყიფშიძის ქუჩა #15

არჩი

არქიტექტურული ნაწილი

მასშტაბი SCALE	1:100	თარიღი DATE OF ISSUE	02.02.2021

ფასადი A/A-B/G ღერძებში

პროექტის REVISIONS

№	პროექტ. REV.	თარიღი DATE
1		
2		
3		
4		
5		
6		

სტადია STAGE	ინდექსი INDEX	ფურც. PAGES
პროექტი		

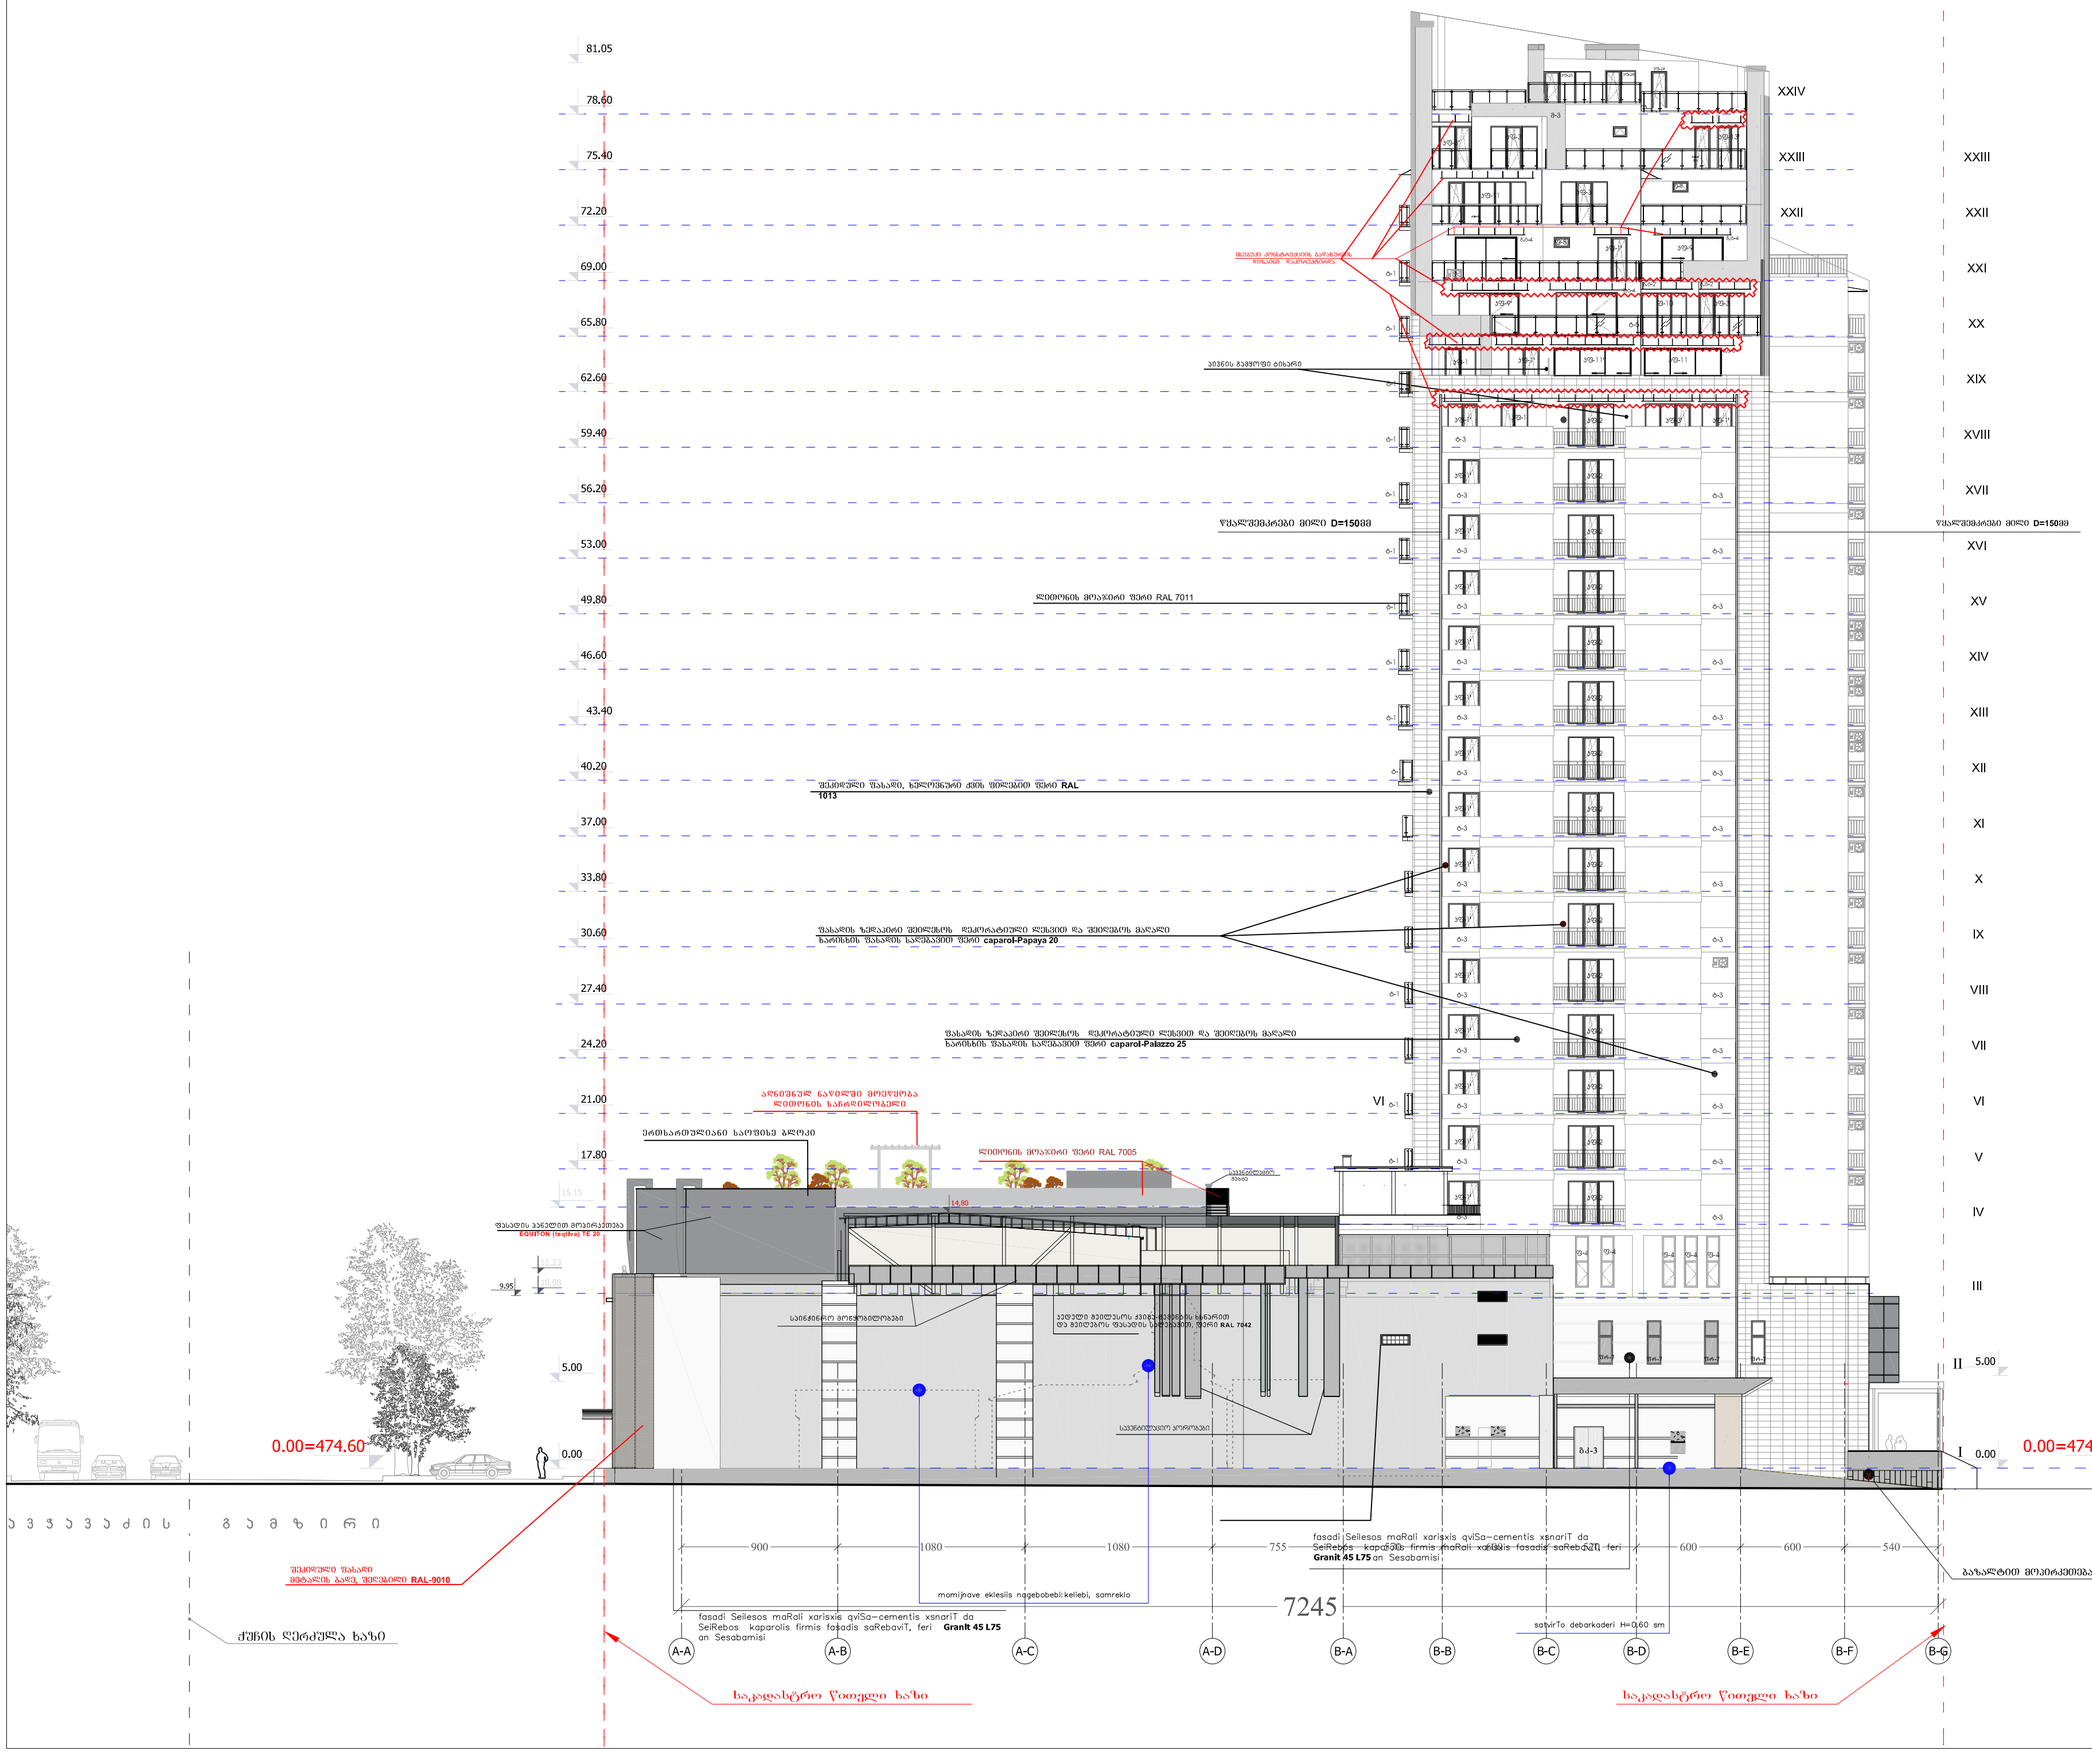

ფორმატი PAPER SIZE	ხელშეკრულება CONTRACT №	პროექტის № PROJECT №	ფაილის სახელი FILE NAME	
		1.49.12	gegmebi.dwg	

ვერტიკალური განივკვეთი
SECTION


მასშტაბი SCALE	1:100	თარიღი DATE OF ISSUE	02.02.2021

ცვლილება REVISIONS				
№	აღწერა REV.	თარიღი DATE		
1				
2				
3				
4				
5				
6				

ცვლილება STAGE	ნახატის INDEX	ფურც. PAGES
პროექტი		



ნახატის დასახელება	ჭრილი
NOTES	შენიშვნები

LEGEND	ნიშნები

KEY PLAN	ობიექტების განლაგების სქემა

0.00	I
5.00	II
9.80	III
10.70	
14.60	IV
17.80	V
21.00	VI
24.20	VII
27.40	VIII
30.60	IX
33.80	X
37.00	XI
40.20	XII
43.40	XIII
46.60	XIV
49.80	XV
53.00	XVI
56.20	XVII
59.40	XVIII
62.60	XIX
65.80	XX
69.00	XXI
72.20	XXII
75.40	XXIII
78.60	XXIV

6040											

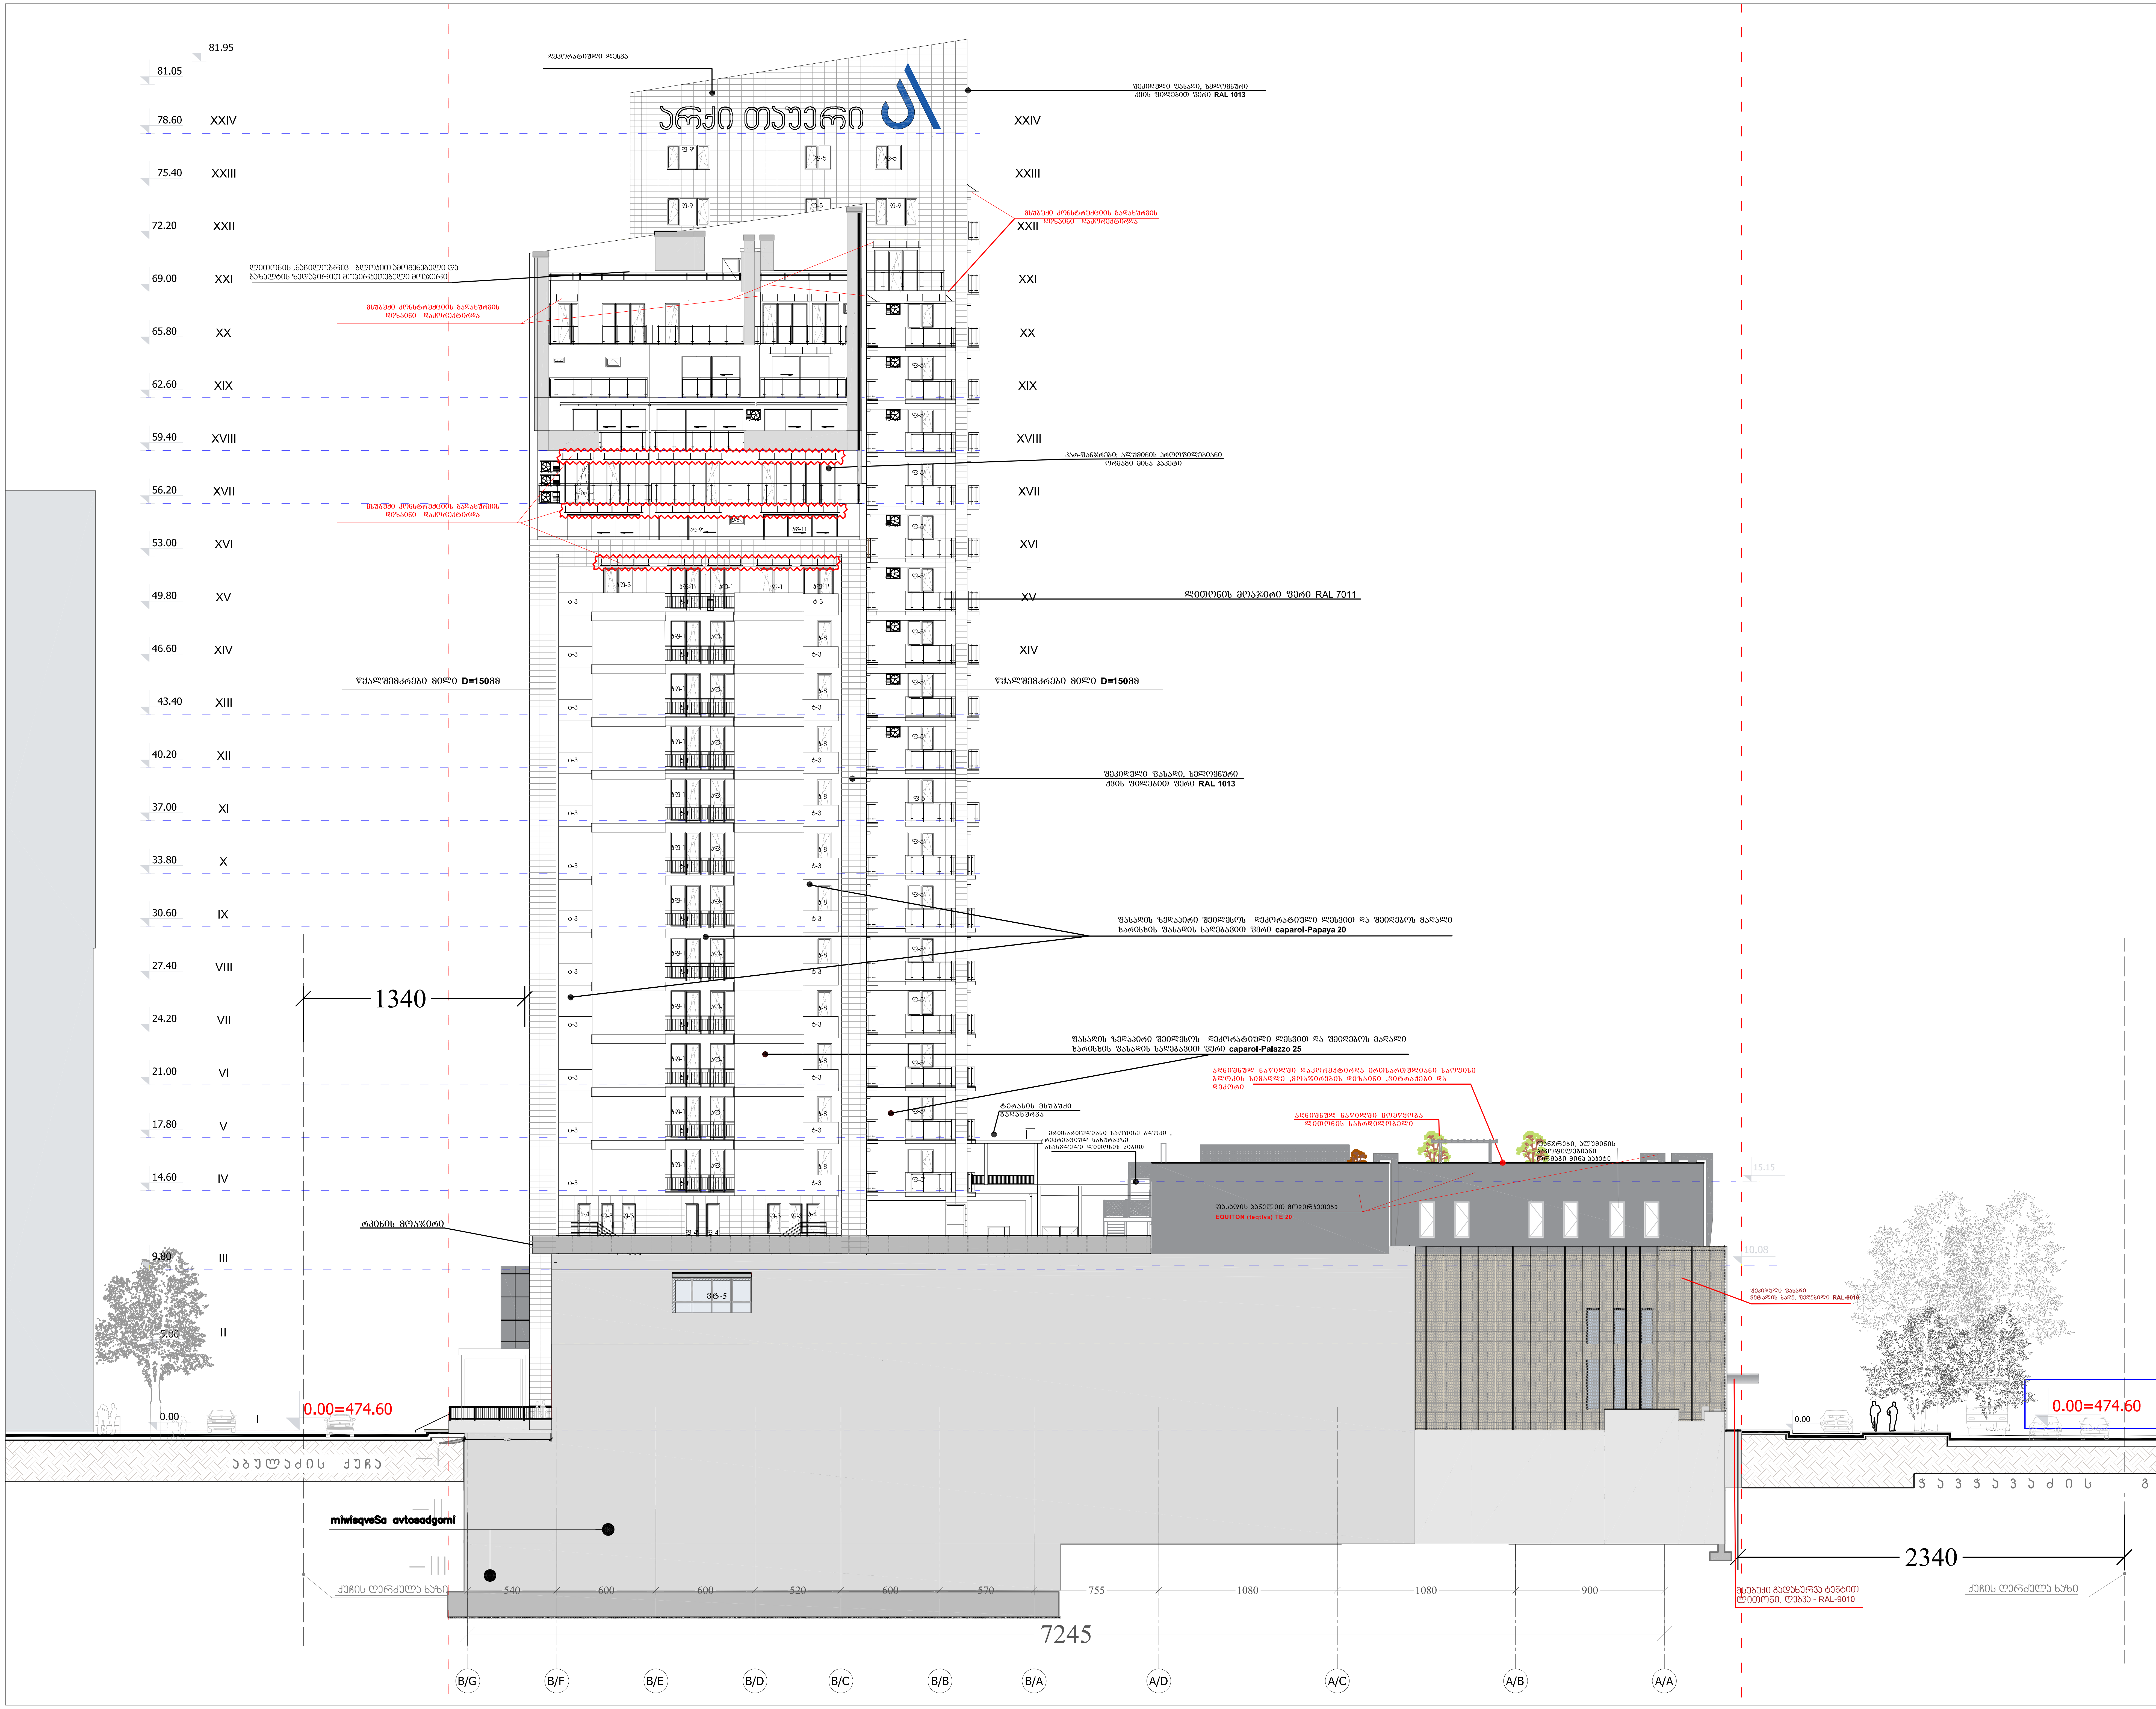

ფორმატი PAPER SIZE	დაკვეთა № CONTRACT №	პროექტის № PROJECT №	ფაილის სახელი FILE NAME
			Fasadebi.dwg

პირობითი აღნიშვნები LEGEND

შენიშვნები NOTES

სიტუაციური სქემა KAY PLAN

დამკვეთი CLIENT	შ.პ.ს. "იბერკომპანი " შ.პ.ს. "არქი თაუერი "
პროექტი PROJECT	მრავალფუნქციური სავაჭრო ცენტრი ჭავჭავაძის გამზირზე
მისამართი ADDRESS	ი. ჭავჭავაძის გამზირი №37ლ ს/კ 01.14.14.003.149

თანამდებობა	გვარი	ხელმოწერა
მთ.არქიტექტორი	ს.ავალიანი	
დამუშავა	ნ.გოგორიშვილი	[signature]
შეამოწმა	ს.ავალიანი	

საპროექტო ორგანიზაცია
"არქი პრომოუშენი"
ქ.თბილისი, ნ.ყიფშიძის ქუჩა #15

არქი

არქიტექტურული ნაწილი

მასშტაბი SCALE	1:100	თარიღი DATE OF ISSUE	02.02.2021

ფასადი B/G-A/A ღერძებში

კორექტირება REVISIONS

№	კორექტ. REV.	თარიღი DATE
1		
2		
3		
4		
5		
6		

სტადია STAGE	ინდექსი INDEX	ფურც. PAGES
პროექტი		