
































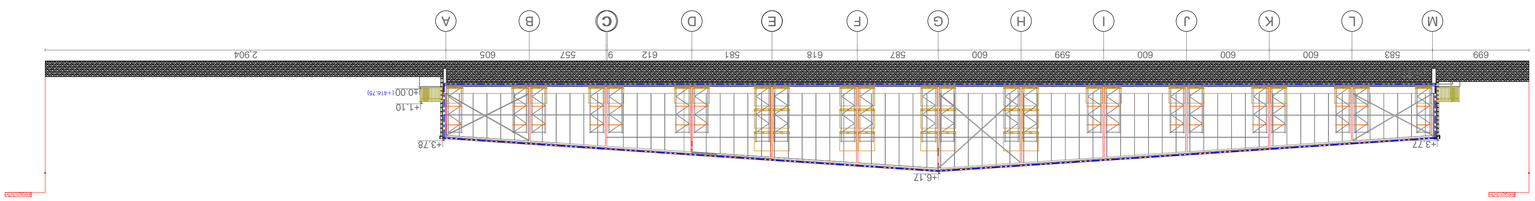
699
583
600
600
600
600
599
600
587
618
581
612
9
557
605
2,904
M
L
K
J
I
H
G
F
E
D
C
B
A
+3.27
+3.78
+6.17
+1.10
±0.00(+416.76)
