PRODUCED BY AN AUTODESK STUDENT VERSION

PRODUCED BY AN AUTODESK STUDENT VERSION

ჭრილი 2-2


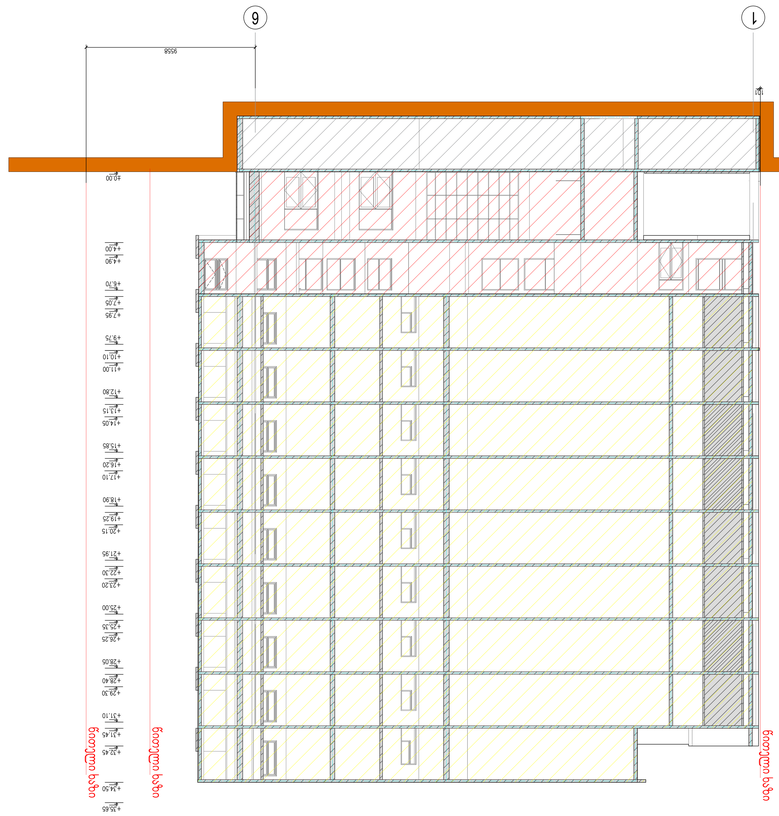

ჭრილი-A






PRODUCED BY AN AUTODESK STUDENT VERSION

PRODUCED BY AN AUTODESK STUDENT VERSION

ჭრილი 3-3

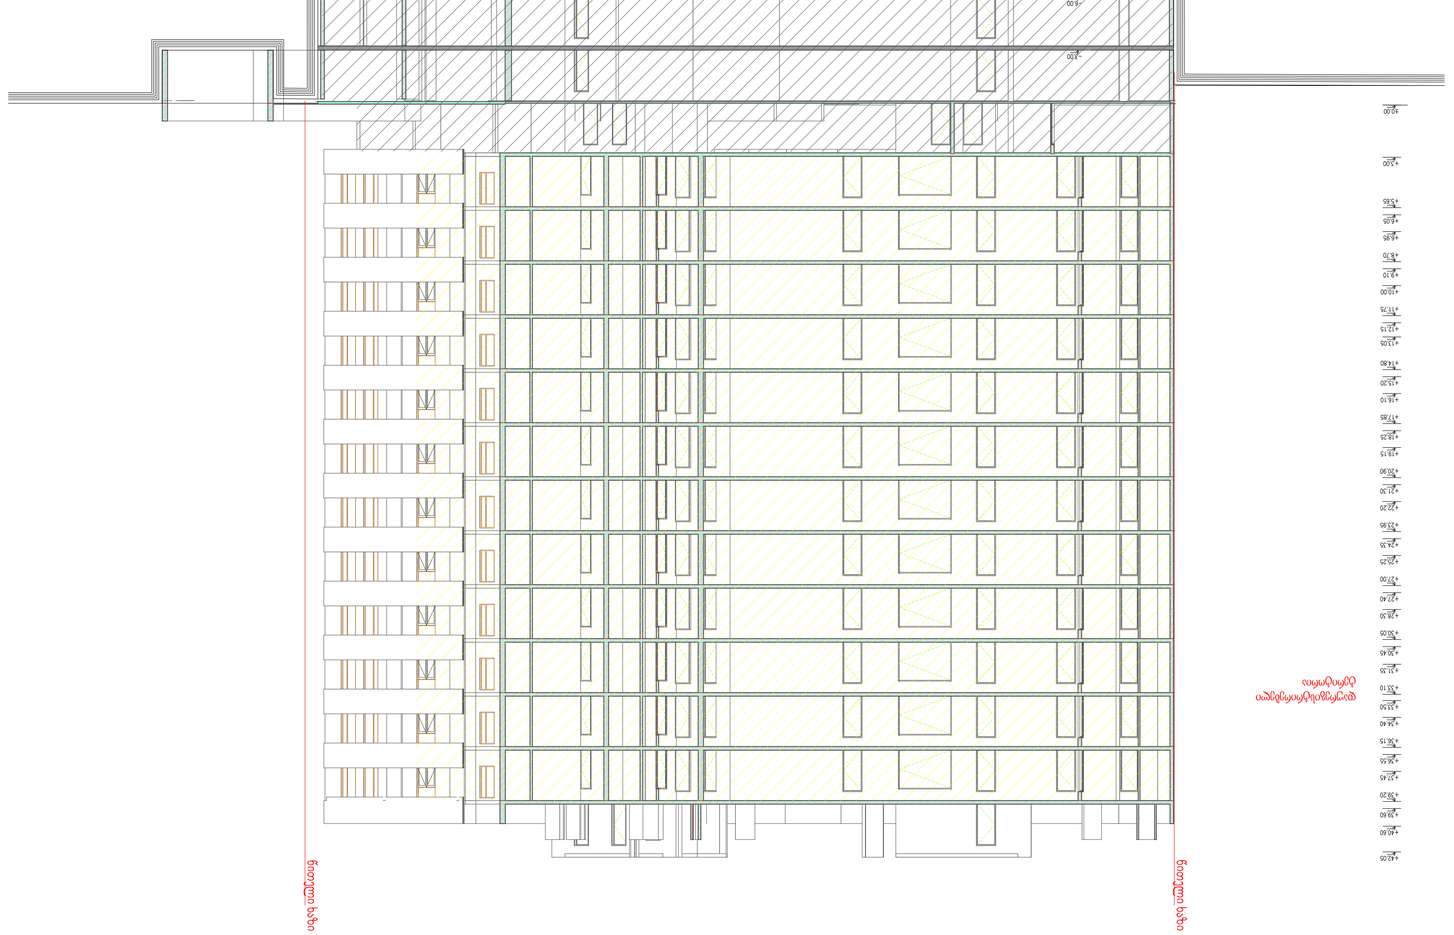






PRODUCED BY AN AUTODESK STUDENT VERSION

ჭრილი 4-4

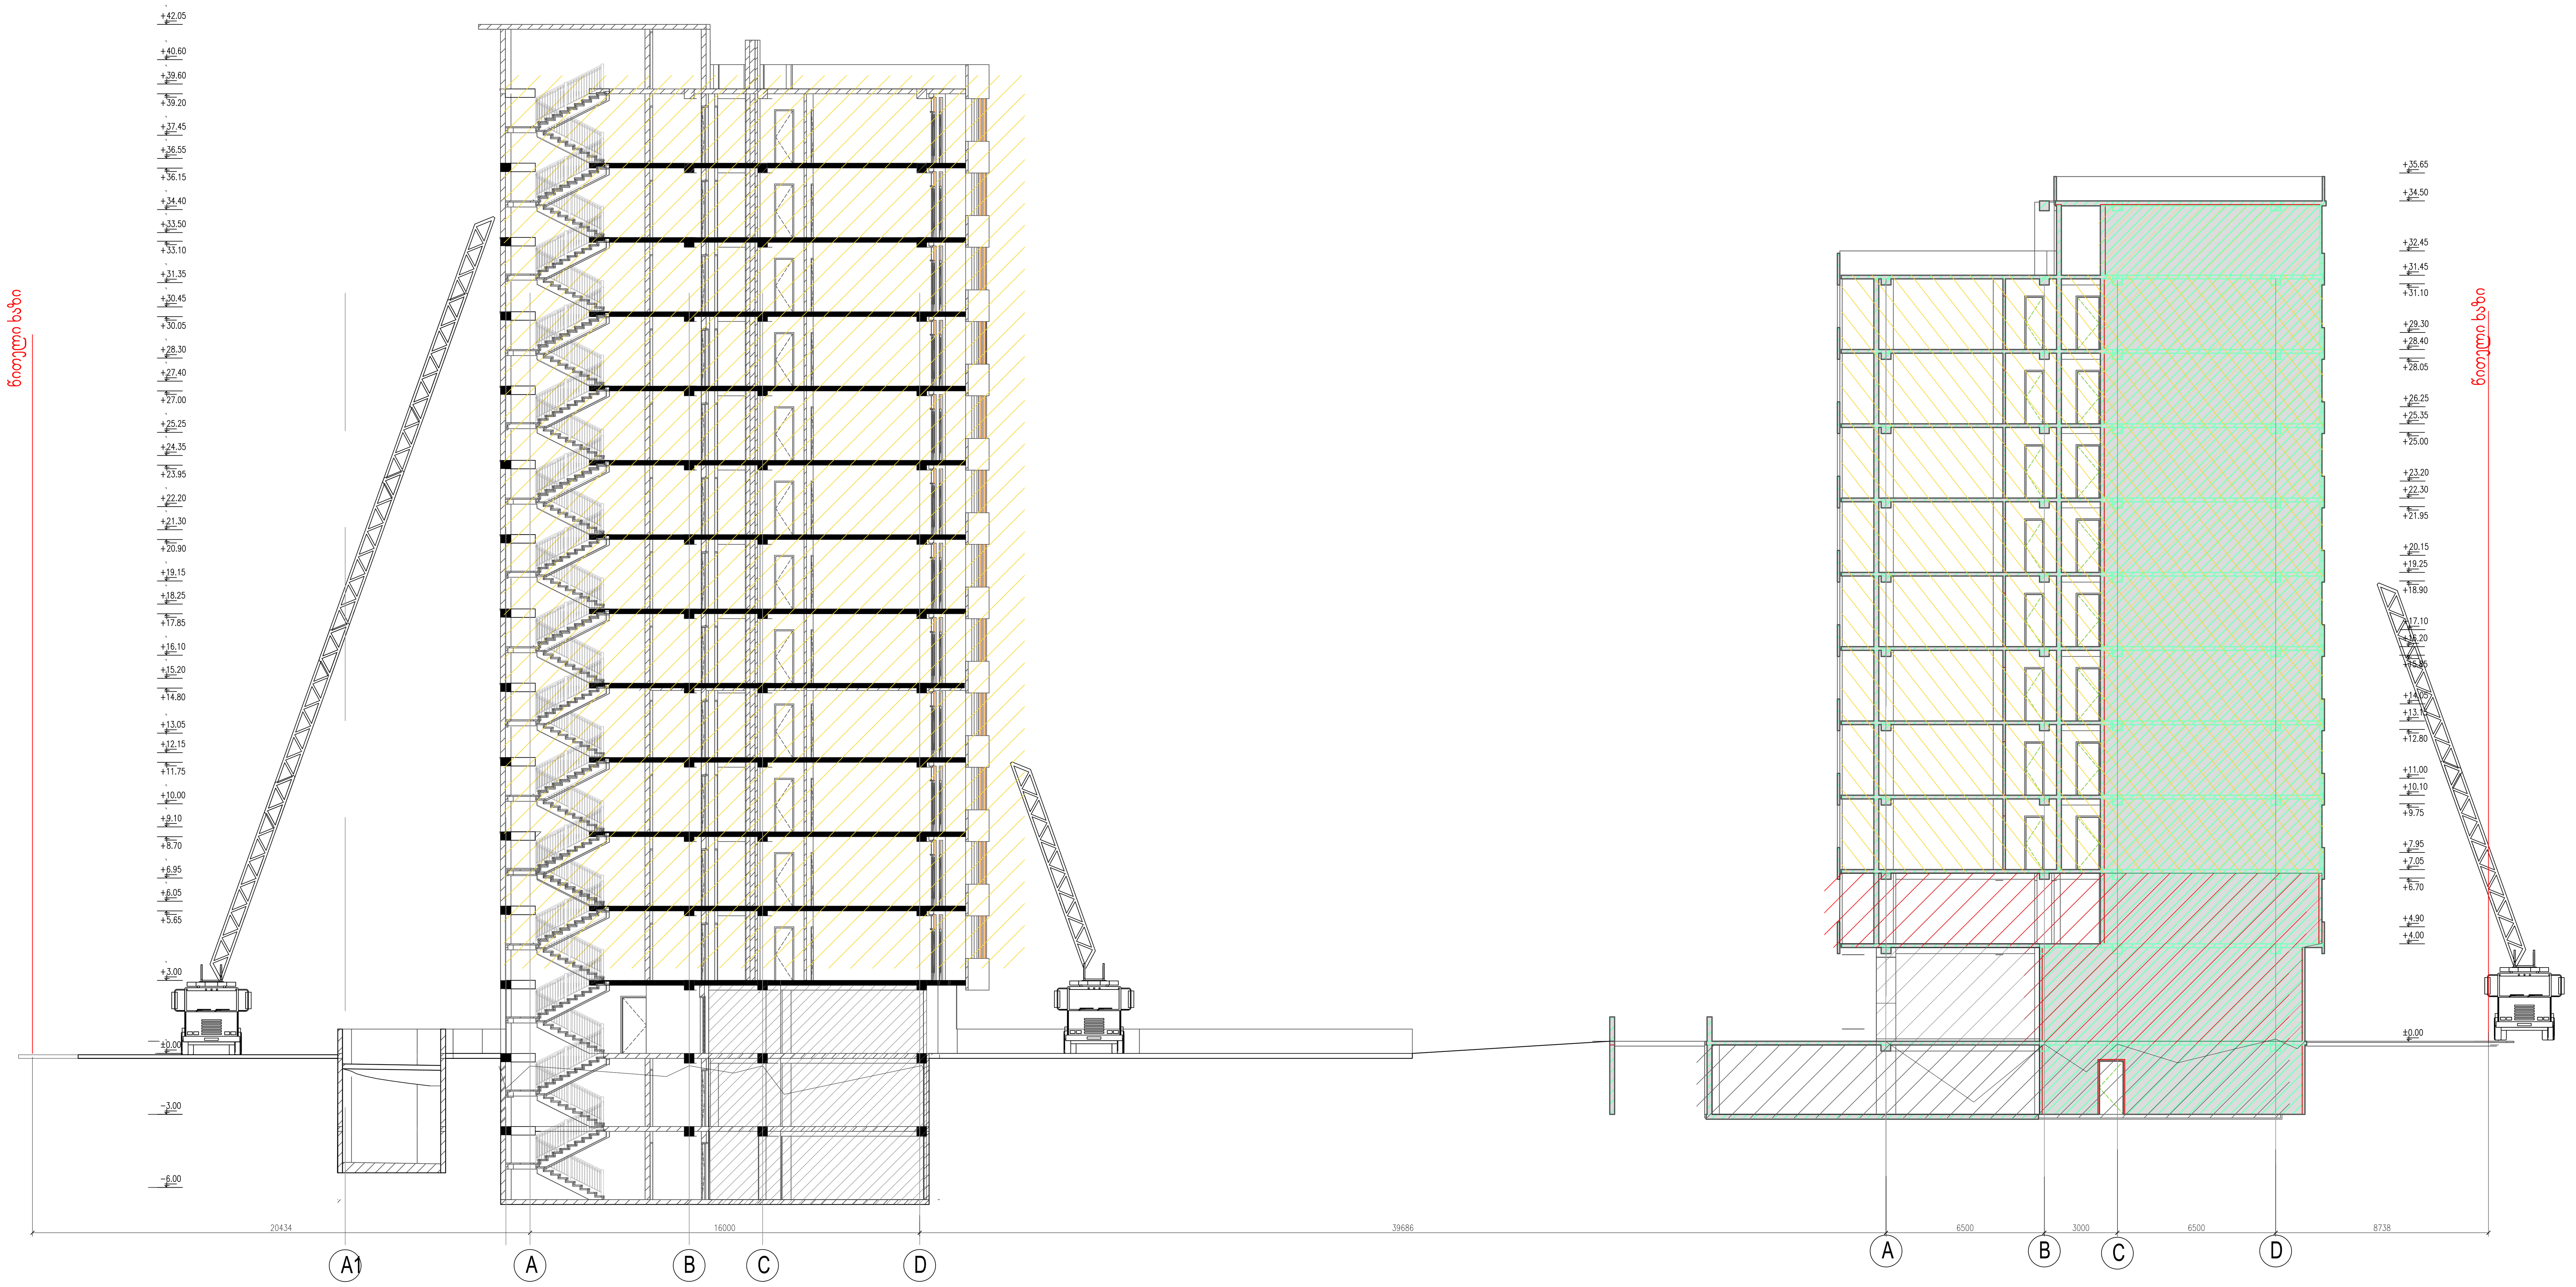

გვერდის დასახელება	ჭრილი 3-3
პროექტის დასახელება	მრავალფუნქციური საცხოვრებელი კომპლექსი

საპროექტო ტერიტორიის მისამართი

ქ.თბილისი დიდი დიღომი ნაკვეთი 01.10.08.005.058 ფართი 3642 მ2

დამკვეთი: გიორგი ერისთავი

შეასრულა

თანამდებობა	სახ. გვარი	ხელმოწერა
პროექტის ავტორი	ვ.მიმინოშვილი	
შეასრულა	ვ.მიმინოშვილი	
დაამუშავა	ვ მიმინოშვილი	
შეამოწმა	მ.ხაჩატურიანი	

პირობითი აღნიშვნა

	წყალშემკრები მილი
	ბინების ნუმერაცია
1	ავტოსადგომების ნუმერაცია
	ავტოსადგომი
	შშმ პირების ავტოსადგომი
	გამწვანება
	საავტომობილო გზა
	ტროტუარი
	ცხაურა ტიპის მოპირკეთება (გამჭოლი)
	საავტომობილო პანდუსი
1	ჭრილის ხაზი
A	ღერძის ხაზი
	ნიშნულის აღნიშვნა
	ღიობი ფილაში
	კედლის ცეცხლმედეგობა (ორსაათიანი)
	კედლის ცეცხლმედეგობა (ერთსაათიანი)
	კონდენციონერი- გამათბობელი

	1040.3 m2		← საერთო ფართი
ᲐᲕᲢᲝᲡᲐᲓᲒᲝᲛᲘ			← დანიშნულება
□-2	18.6	□.□=56	

დაკავებულობის დატვირთვა

დაკავებულობის ჯგუფი (ქვეჯგუფი)

G:\New folder (4)\New folder (4)\?????-????????\view_022.jpg

N

ფორმატი	B-0		გვერდის №
მასშტაბი	1:100		ა-1

PRODUCED BY AN AUTODESK STUDENT VERSION
PRODUCED BY AN AUTODESK STUDENT VERSION
PRODUCED BY AN AUTODESK STUDENT VERSION