საქართველოს
ქ. თბილისის მერია
სსიპ თბილისის არქიტექტურის სამსახური

სამსახურის უფროსის მ/შ
/ა. ბოჭოიძე/.

ქ. თბილისში, ბლდანი-ნაძალადევის რაიონში, აკ. წერეთლის გამზ. №149, მდ. მტკვრის მარცხენა სანაპიროზე, დიღმის ხიდიდან ძსნის ძუჩისკენ, ჩასასვლელ გზასთან, შ.პ.ს. "პეპელა +"-ის საკუთრებაში არსებული 3561 კვ.მ არასასოფლო-სამეურნეო დანიშნულების მიწის ნაკვეთის
ზ ე ბ მ ა
საფუძველი: ქ. თბილისის მერიის სსიპ ქონების მართვის სააგენტოს წერილი № ქ.თბილისის მთავრობის №20-32-704. 10.11.2008 წლის დადგენილება.


სიტუაციური სქემა
მ 1:2000

მიწის ნაკვეთის გამოყენების პირობების მომზადების განყოფილება

განყოფილების უფროსი:		ნ. გვენცაძე
მთავარი სპეციალისტი:		

საინვესტიციო განყოფილება

განყოფილების უფროსი:		ლ.მელღვინიშვილი
მთავარი სპეციალისტი:		
მიწის ნაკვეთის ფუნქცია და ქალაქმშენებლობითი პირობების პარამეტრები		

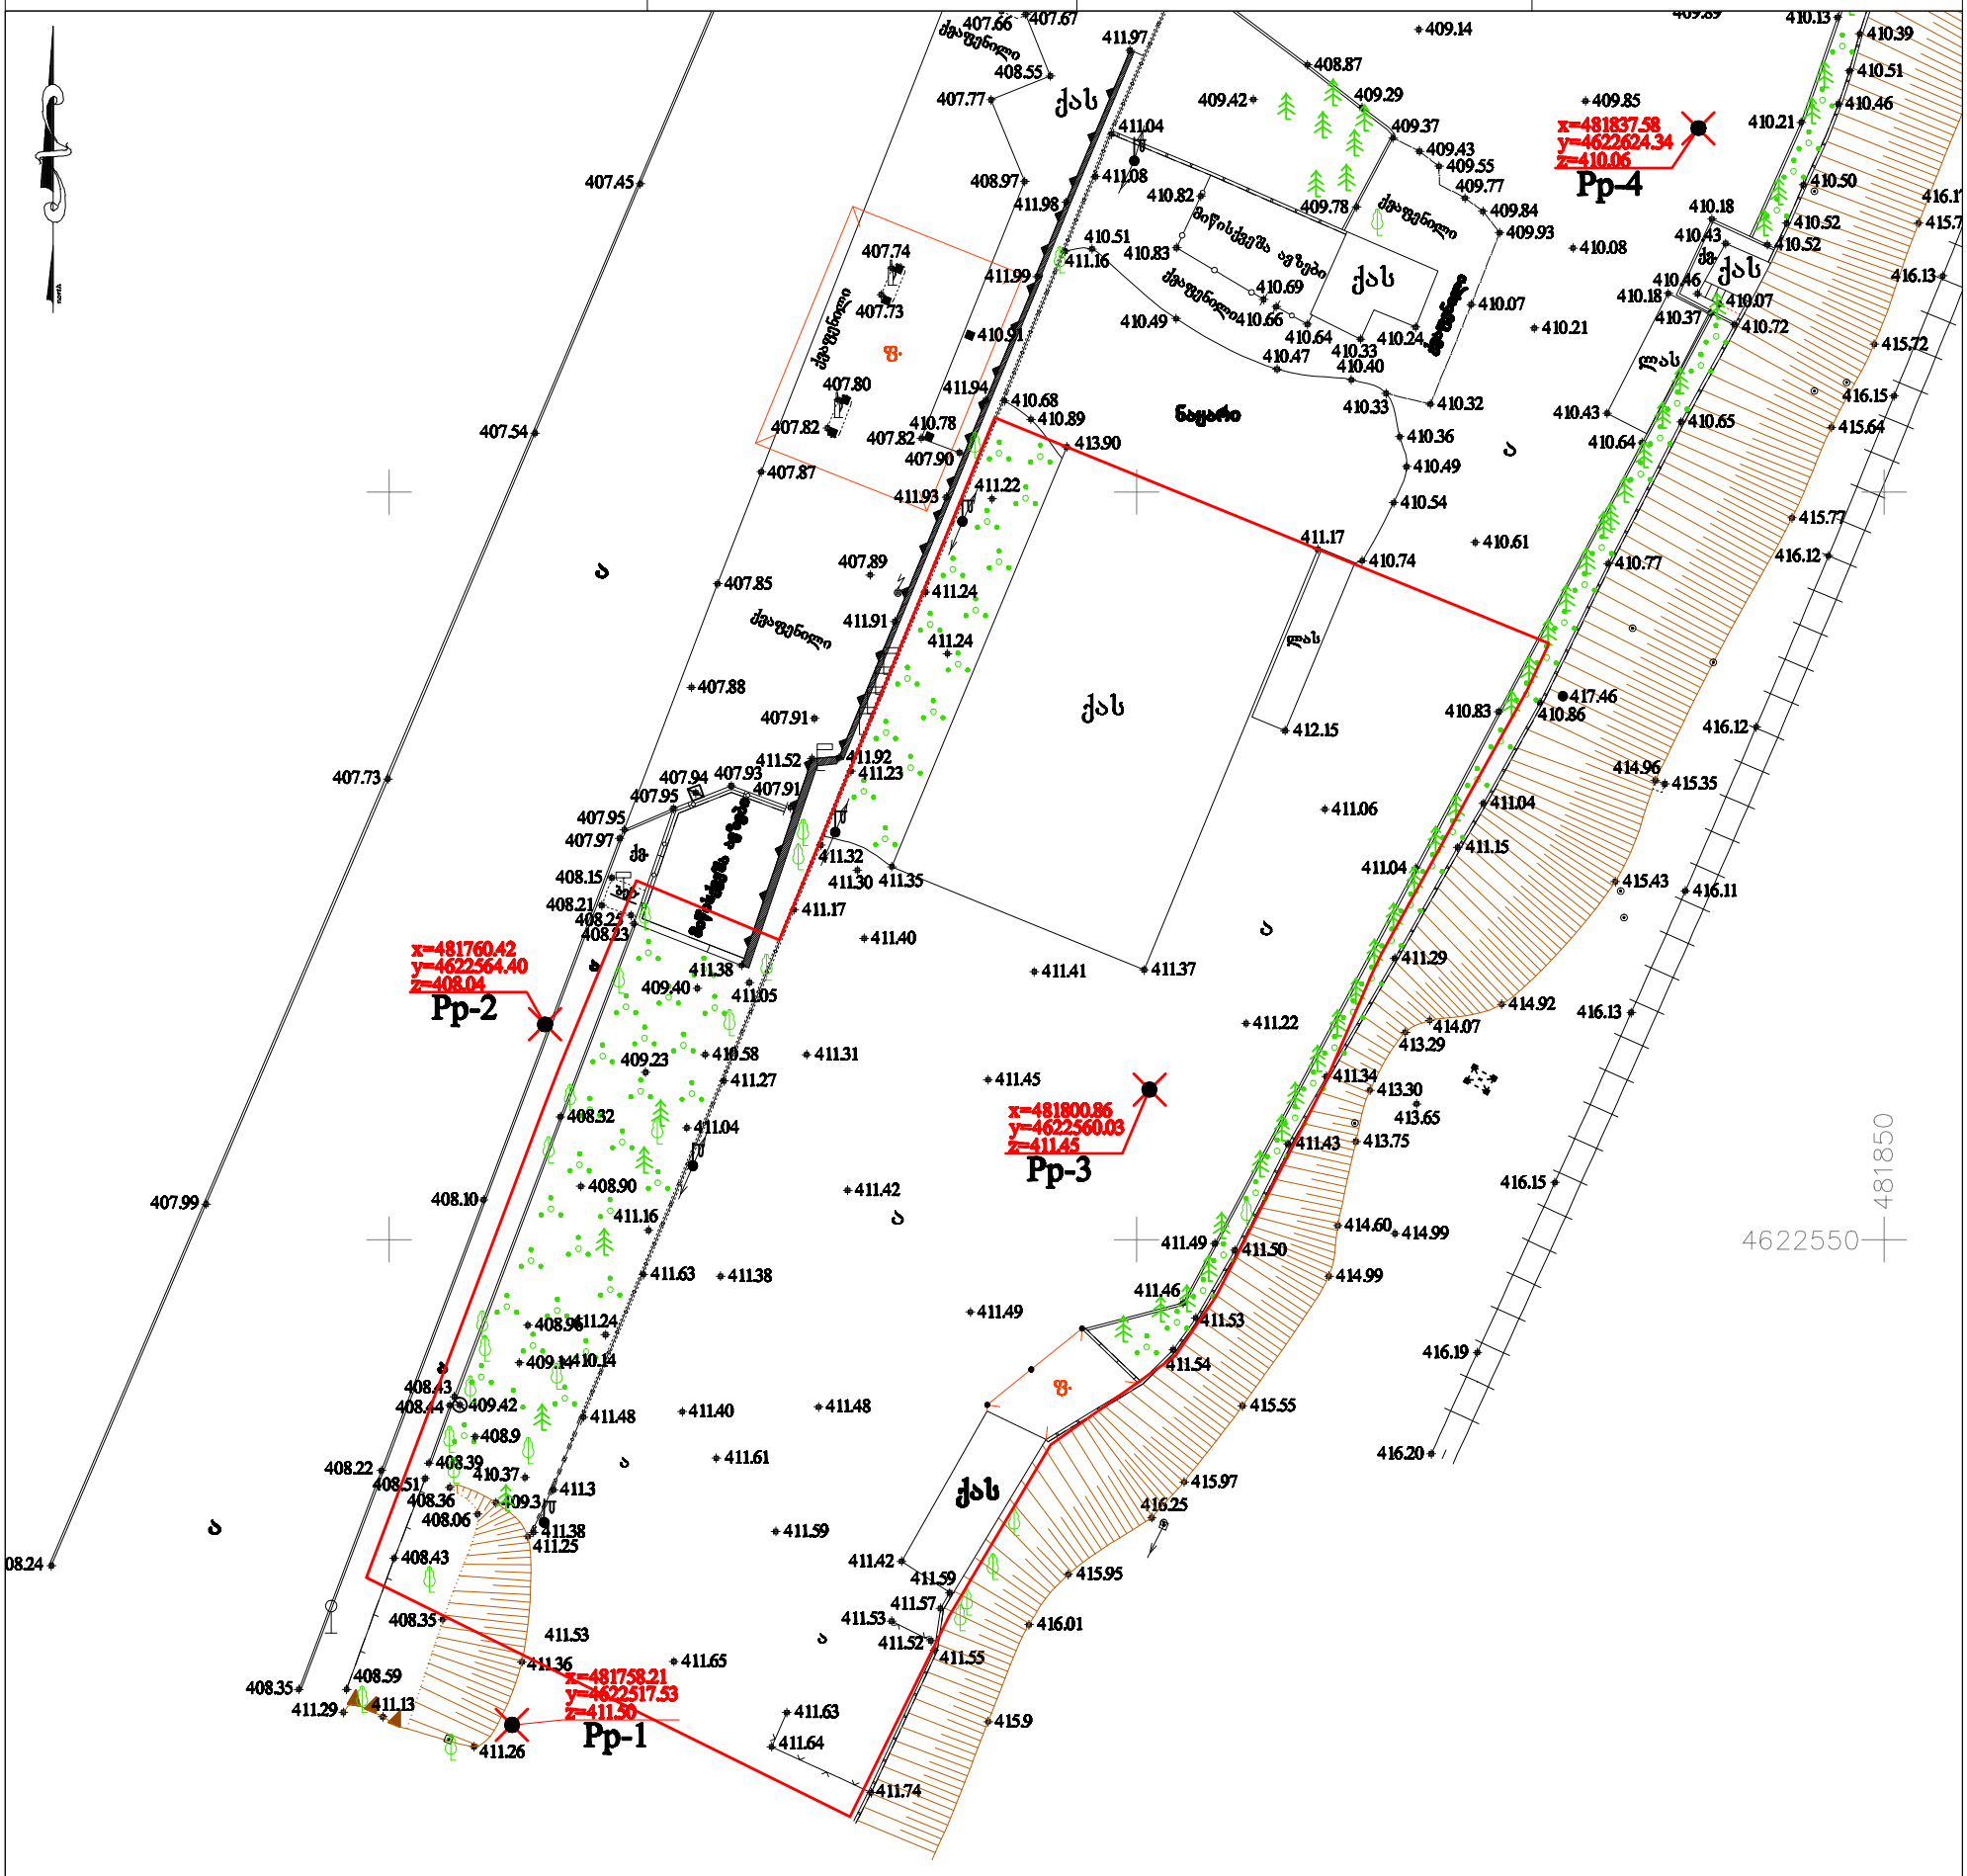

პირობითი აღნიშვნები

WGS 84 – ის კოორდინატთა სისტემის UTM პროექცია

ცს — საცხოვრებელი შენობა	ბორდიური	ბეტონის ღობე	მიწის ნაკვეთის საზღვარი
აცს — არასაცხოვრებელი შენობა	ასფალტის გზა	მავთულბადის ღობე	ტრანსფორმატორი, ელ. კაბელი
ფ — ფარდული	გრუნტის გზა	გაზი	ხეები, ბუჩქი, ბაქჩა
სათბური — სათბური	რკინიგზა	წყალი	პოსტი
დანგრეული — დანგრეული შენობა	მთავარი იზოჰიფსი	ნაგარი მიწა	განათების ელ. პოსტი
ბენზ. ბუნკერი, რეზ. რეზერვუარი	იზოჰიფსი სიმაღლეთ	ჩამოქრილი გრუნტი	ონკანი, საყოფაცხოვრებო და ანაბა, ანძები
თხრილი	ქვის ღობე	კონტურული ხაზი	
	ლითონის ღობე	ქარსაცავი ზოლი	
		ცოცხალი ღობე	

თბილისი ჯგუფი ზურაბ ჭავჭავაძის 8
info@tbilisigroup.ge 995 32 951653

დირექტორი		ნ. ჭეიშვილი
აზომა		პ. ჯიქიძე
დახაზა		ა. კრივოლიაკო
მ 1:500		2012წ.