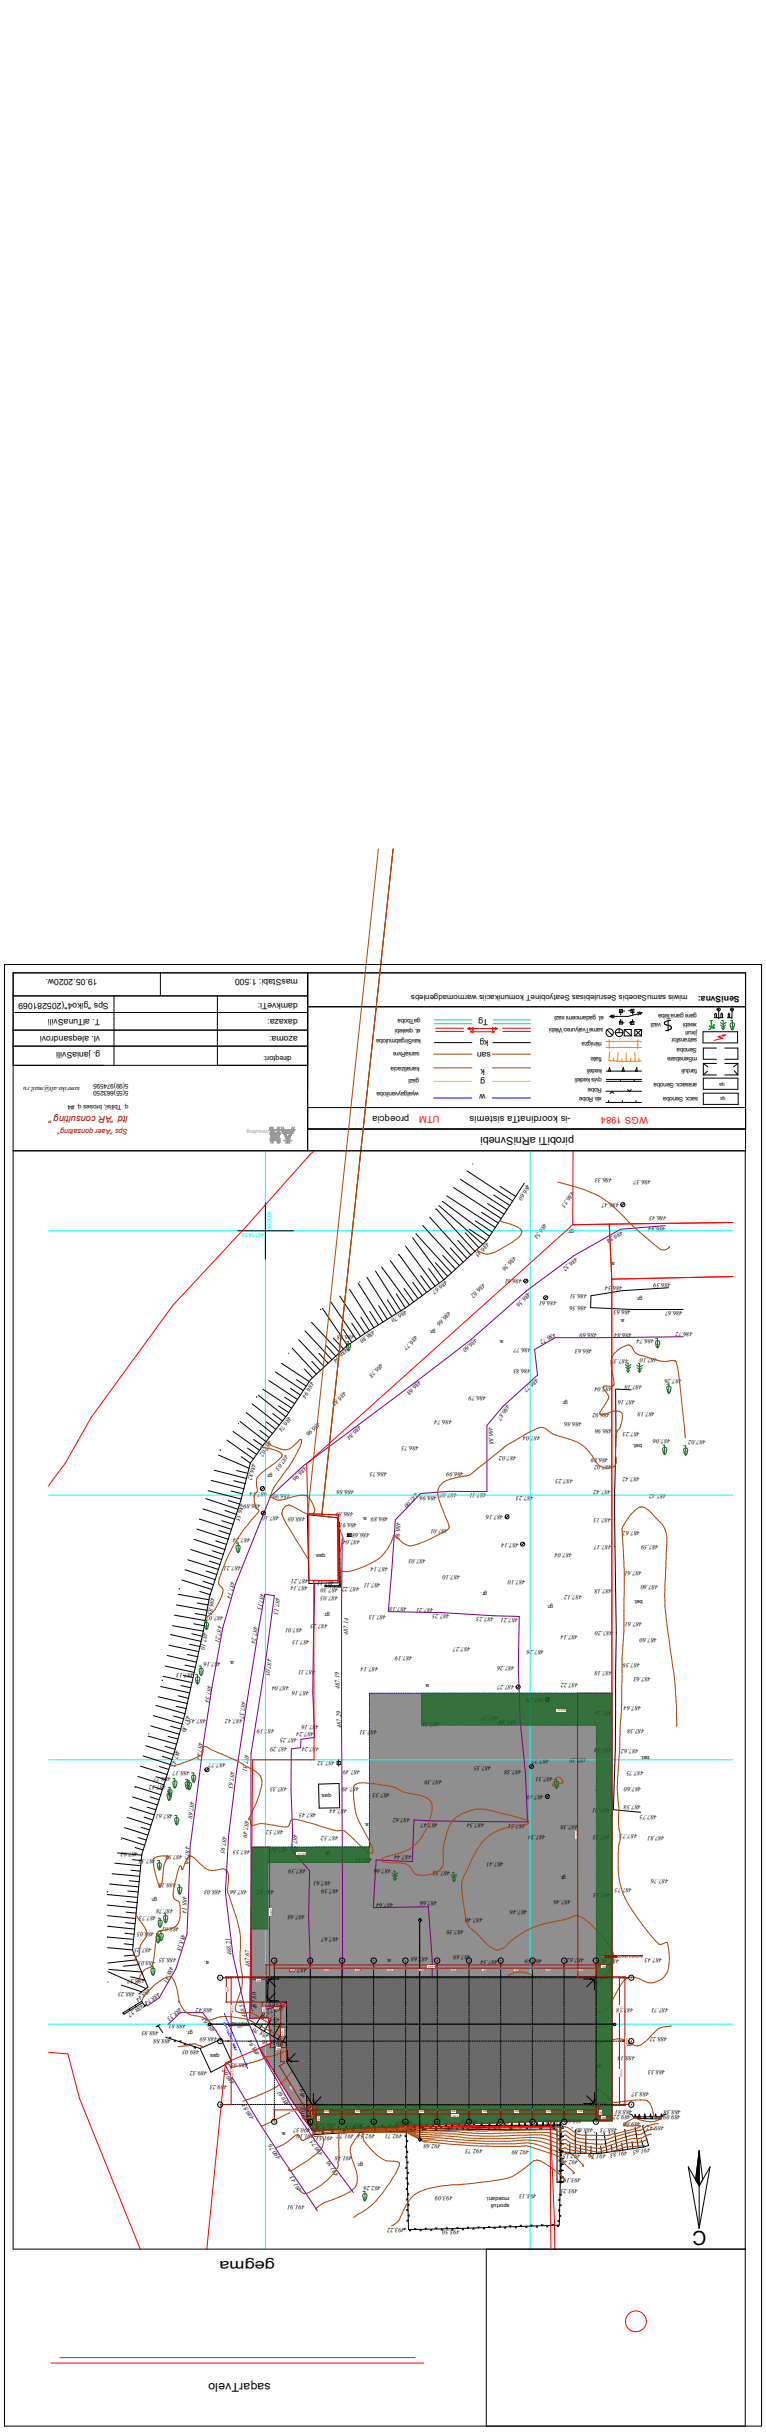

თანამდებობა გვარი ხელმოწერა

არქიტექტორი

დირექტორი

თარიღი

S.p.s. "aer qonsalting"

L.T.D. "AR consulting"

გ. ჯანიაშვილი

21.12.2020

ქ.თბილისი , გზატკეცილი კახეთი #103,(ნაკვ 04/001),ქ.თბილისი,გზატკეცილი კახეთი მე-12 კილომეტრზე,(ნაკვ 01/024)

(404580388)

გ. ჯანიაშვილი

დამკვეთი შპს "გიკო 4" (205281069)

19.05.2020w.

საქართველო

დირექტორი:

მასშტაბი: 1:500

ხის ღობე
ღობე
ქვის კედელი
კედელი
flate

rkinigza

სამეთვალყურეო ჭები
ელ. გადამცემი ხაზი

wyalgayvaniloba
gazi
კანალიზაცია

სანიაღვრე

კავშირგაბმულობა
ელ. ქსელები
გათბობა

პირობითი აღნიშვნები

farduli
მშენებარე
შენობა
satransfor.
jixuri
ხეები

გარე განათება

შენიშვნა:

ქს საცხ. შენობა

ქა არასაცხ. შენობა

azoma:

დახაზა:

WGS 1984 -ის კოორდინატთა სისტემის UTM პროექცია

დამკვეთი:
მიწის სამუშაოების შესრულებისას შეატყობინეთ კომუნიკაცის წარმომადგენლებს

გეგმა

vazi

487.61

488.17

487.52
488.77

487.16

487.13

487.07

487.24

qas.

qas.

qas.

bet.

bet.

bet.

სპორტული
მოედანი.

gr.

gr.

gr.

gr.

gr.

gr.

gr.

gr.

gr.

gr.

gr.

gr.

gr.

gr.

gr.

a.

a.

a.

a.

a.

a.

a.

a.

a.

a.

gr.

gr.

g
k

kg

w

სან

Tg

გ. ჯანიაშვილი

vl. aleqsandrovi

თ. ალთუნაშვილი

C

486.74

487.26

487.02 487.06

487.10 487.37
486.63

486.83

486.79

486.74

486.75

486.75

486.86

486.68

486.89

486.96

486.99

487.02

487.04

486.86
487.18 486.92

486.61

486.61

486.47

486.89

487.25

487.23

487.16

487.14

487.01

487.03

487.11 487.14

487.21

486.89
487.14

487.10

487.77

487.42 487.43

487.95

488.35

489.23

491.91

491.48

492.26

490.37 490.35 489.85 489.73
489.21 488.95488.86 488.70 488.62
488.37

488.03

488.05
488.01

487.78

487.73

488.18

487.31

487.04

486.96

487.02

487.42

487.13

487.17

487.18

487.20

487.18

487.24

487.34

487.41

487.75

487.75

487.58

487.63

487.60

487.60

487.59

487.42

487.18

486.43

486.37 486.33 486.5

486.54

486.56

486.62

486.6

486.7

486.78

486.85

486.96 487.03

487.01
487.25
487.13
487.21

487.10 487.10

487.04

487.12

487.14

487.26 487.27

487.19

487.14 487.11

487.04

487.19
487.16

487.32

487.31
487.35
487.37

487.27

487.39

487.22

487.39

487.51

487.48

487.27

487.35

487.39

487.53

487.44

487.49

487.45

487.52

487.55

487.62
487.61
487.53 487.66
487.41

487.34
487.38

487.81 487.73 487.43

487.76

487.75

487.33

487.46

487.46

487.40

487.59

487.69 487.46 487.62 487.59 487.54 487.43

487.16

487.23

487.42

487.62

487.61

487.61

487.59

487.64

487.62

487.60

487.58

486. 0

486.45

486.67 486.70 486.80 486.94

486.88 486.94 486.74 487.02 486.82 486.5

488.05
486.89

486.91

487.04

487.05

487.22 487.30

487.11 487.21 486.85 487.10 487.30 487.43

487.93

487.25 488.44

488.25 488.57

488.85

488.88

489.05
488.69

488.93

489.32 489.07 489.83 490.76 491.43

491.56

490.75 489. 1 48.94
48.59 48.21

488.03 487.95 487.63 487.37 487.24

487.13

487.13 487.05

487.31

487.49

487.66 487.67

487.80

487.73

488.12

487.99

488.33488.42

488.69 488.75 489.14 488.69 488.61 488.44

488.73 488.60
489.00 489.42491.65 491.83 491.16 492.15

492.48

493.19

493.23

493.50 493.22

492.68

492.89 492.73

493.13 493.09

492.71 492.54 491.77 491.51 491.19 48.61

488.42 48.53
488.81 488.74

48.41 48.18

488.14 487.96

487.69 487.4

487.34 487.21
487.14

486.99 486.96

486.84

486.68

486.60

486.56

486.52

486.54

486.44

486.59 486.54

486.51

486.56

486.67 486.63

486.72 486.84 486.69 486.72

486.77 486.7 486.87

486.88

487.11 487.07 487.0

486.94

487.14

487.18

487.25 487.21 487.23

487.26

487.39

487.38

487.51 487.54 487.47
487.62

487.44 487.51

487.66 487.64

487.68

487.44 487.50 487.69

487.71

487.81 487.80 487.78 487.80

487.94 488.12

488.28

488.26 488.25 488.18 488.17

488.38 488.81

489.09 489.22

488.37

488.52

488.38
488.29

488.64

488.44

488.23 488.15

488.41

488.32

488.24 487.93

487.73

487.67

487.59

487.52

487.49 487.29 487.19
487 1. 4

487.15

487.16

487.24

487.25

487.24 487.29

487.35 487.57

487.61

487.59

487.68

487.69 487.66

487.79

487.71
487.79

487.44 487.49 487.62 487.76 487.71 487.58

488.22

488.33

488.14

ქ. თბილისი, broses ქ. #4

5(55)663250
5(99)974595 tamriko.alt@mail.ru

consulting შპს "Aaer ქონსალტინგ"

ltd "AR consulting"

შპს "გიკო4"(205281069

4615450 493000

104 m2

2 2 1 1 1 20 1 20

60 60 60 60 60 60 60 60 60 80 1 20 1 20

60 60 60 60 60 60 60 60 60 680

5 361 2 434
6 24 476

384 1 128

968 5 363

305

306 305 476

30 30

30 2 49

386

632 m2

±0,0 =487,46

ქ.თბილისი , გზატკეცილი ჯახეთი №103,(ნაკვ 04/001),ქ.თბილისი,გზატკეცილი ჯახეთი მე-12 კილომეტრზე,(ნაკვ 01/024)

სიმაღლის განსაზღვრის სქემა

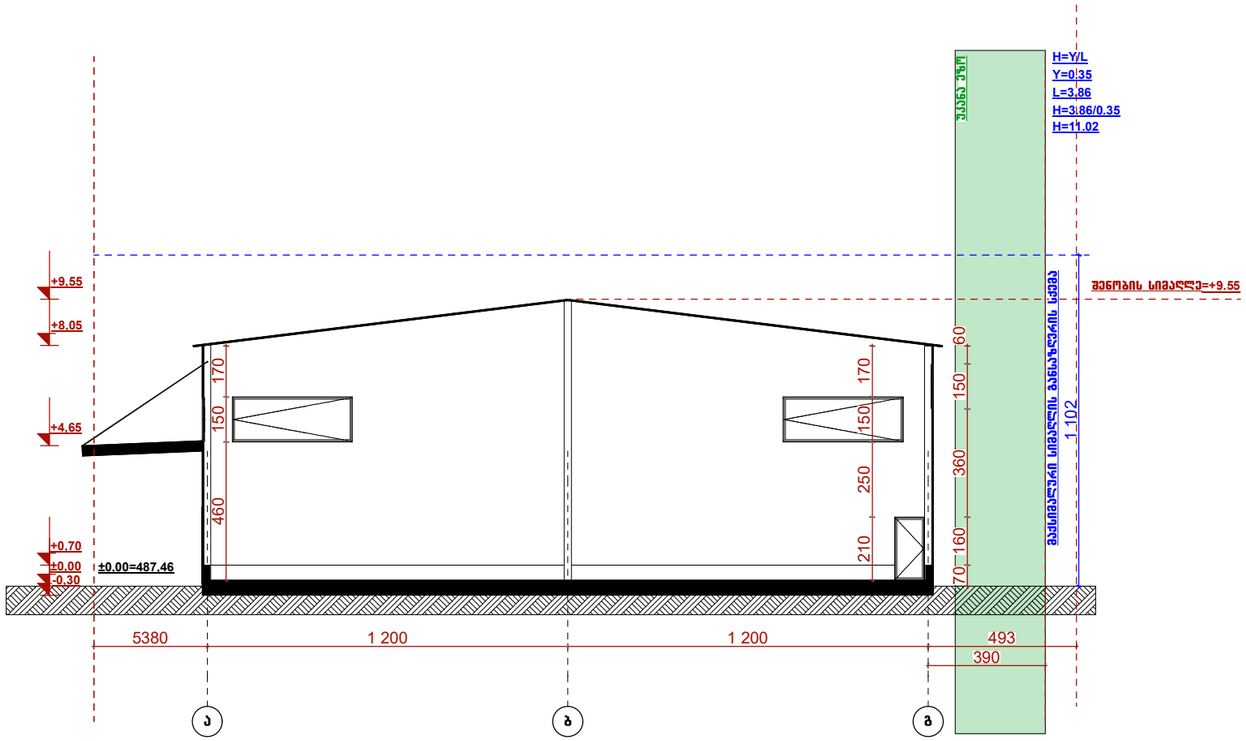

შ.პ.ს. "აერ ქონსალტინგ" L.T.D. "AR consulting" (404580388)		
თანამდებობა	გვარი	ხელმოწერა
არქიტექტორი	გ. ჯანიაშვილი	
დირექტორი	გ. ჯანიაშვილი	
დამკვეთი	შპს "ვისო 4" (205281069)	
თარიღი	21.12.2020	