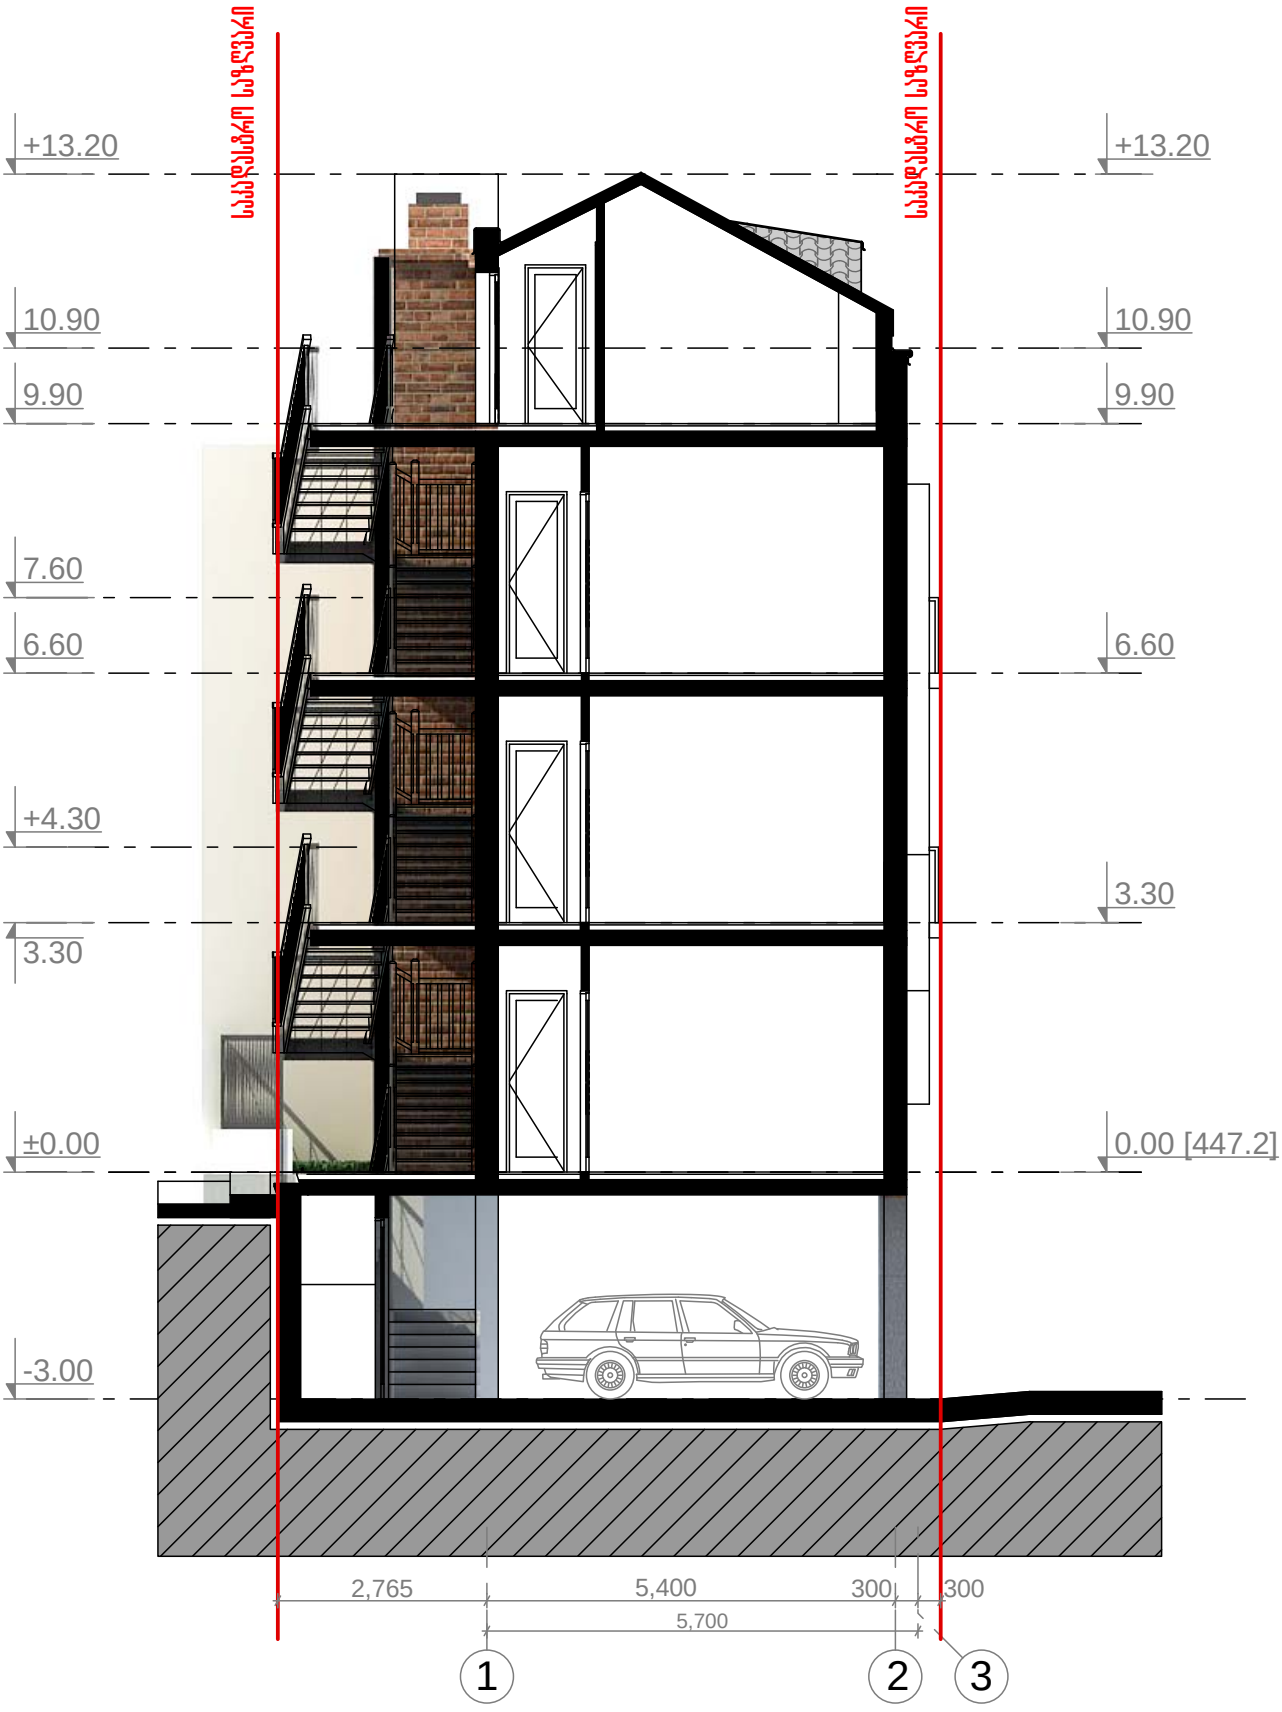



დირექტორი	შ. ლეკიაშვილი	
არ. მთ. არქ.	გ. მუხიაშვილი	
არ. მთ. კონსტრ.	ე. წოწორია	
არქიტექტორი	გ. ნანაძყვინიშვილი	
შეასრულა	გ. მუხიაშვილი	
შეამოწმა	შ. ლეკიაშვილი	

მის: ქ. თბილისი, ვაჟა-ფშაველას გამზ. №16
საფოსტო ინდექსი: 0160
ტელ: (995 32) 237 30 50
ელ-ფოსტა: xyz.ge@yahoo.com

მრავალბინიანი საცხოვრებელი სახლი ქ. თბილისში, ძველი თბილისის რაიონში, ზიჩის ქ. №9-ში (კორექტირება)

არქიტექტურული ნაწილი	ფ-ბი	ფურც.	მასშტაბი
ჭრილი 1-1	0	ა-	1:100
	სტადია		ბ

A-3	თბილისი 2011 წელი
	დაკვეთა №

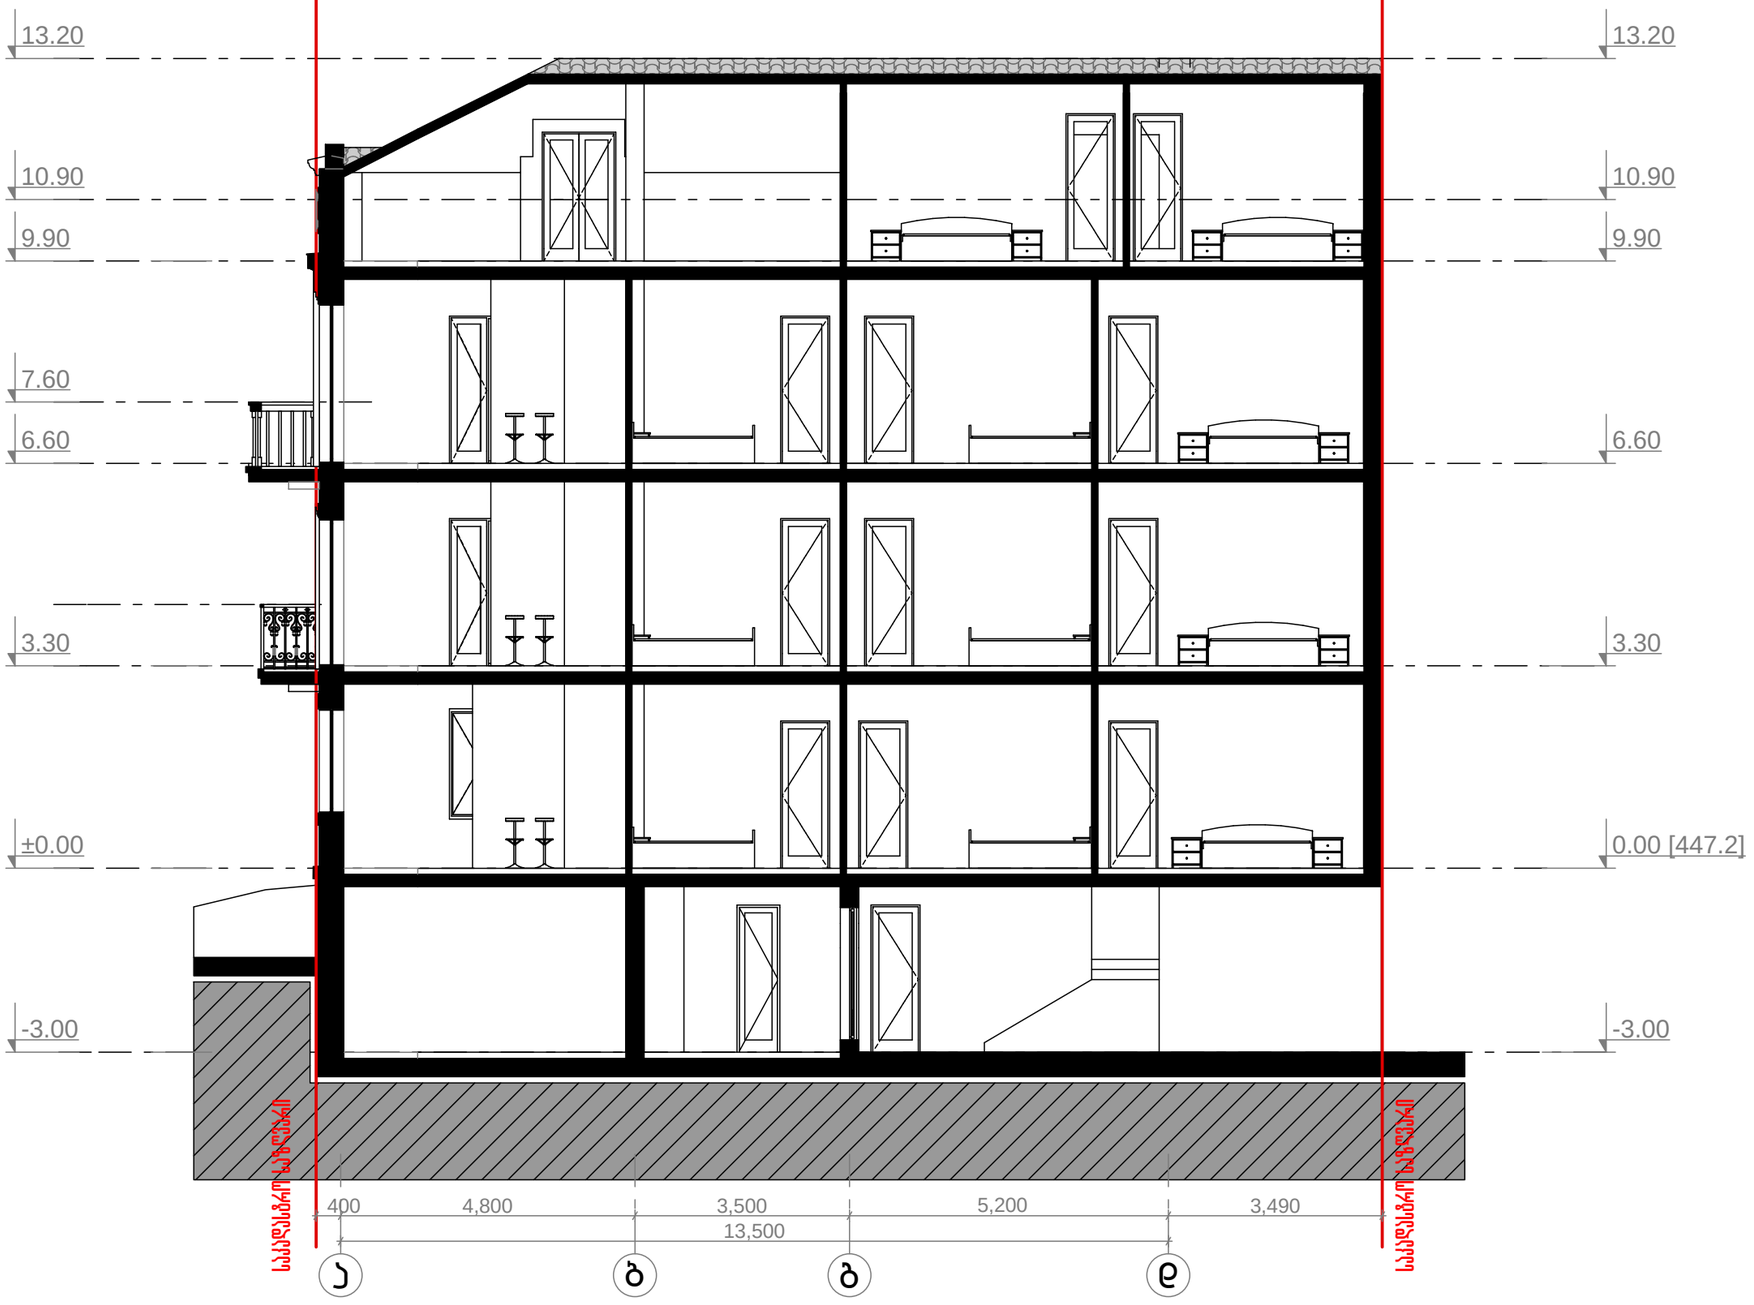

დირექტორი	შ. ლექიაშვილი		
არ. მთ. არქ.	გ. მუხიაშვილი		
არ. მთ. კონსტრ.	ე. წოწკირია		
არქიტექტორი	გ. წანავაყენიშვილი		
შემსრულა	გ. მუხიაშვილი		
შეამოწმა	შ. ლექიაშვილი		

X Y Z builders
ქმნ: ქ. თბილისი, ვაჟა-ფშაველას გამზ. №16
ტელ: (555) 321 237 30 50
ელ-ფოსტა: xyz.ge@yahoo.com

მრავალბინიანი საცხოვრებელი სახლი ქ. თბილისში, ძველი თბილისის რაიონში, ზიჩის ქ. №9-ში (კორექტირება)

არქიტექტურული ნაწილი	ფ-ბი	ფურც.	მასშტაბი
ჭრილი 2-2	0	ა-	1:100
	სბჭდია		ქ