
არსებული გეგმა

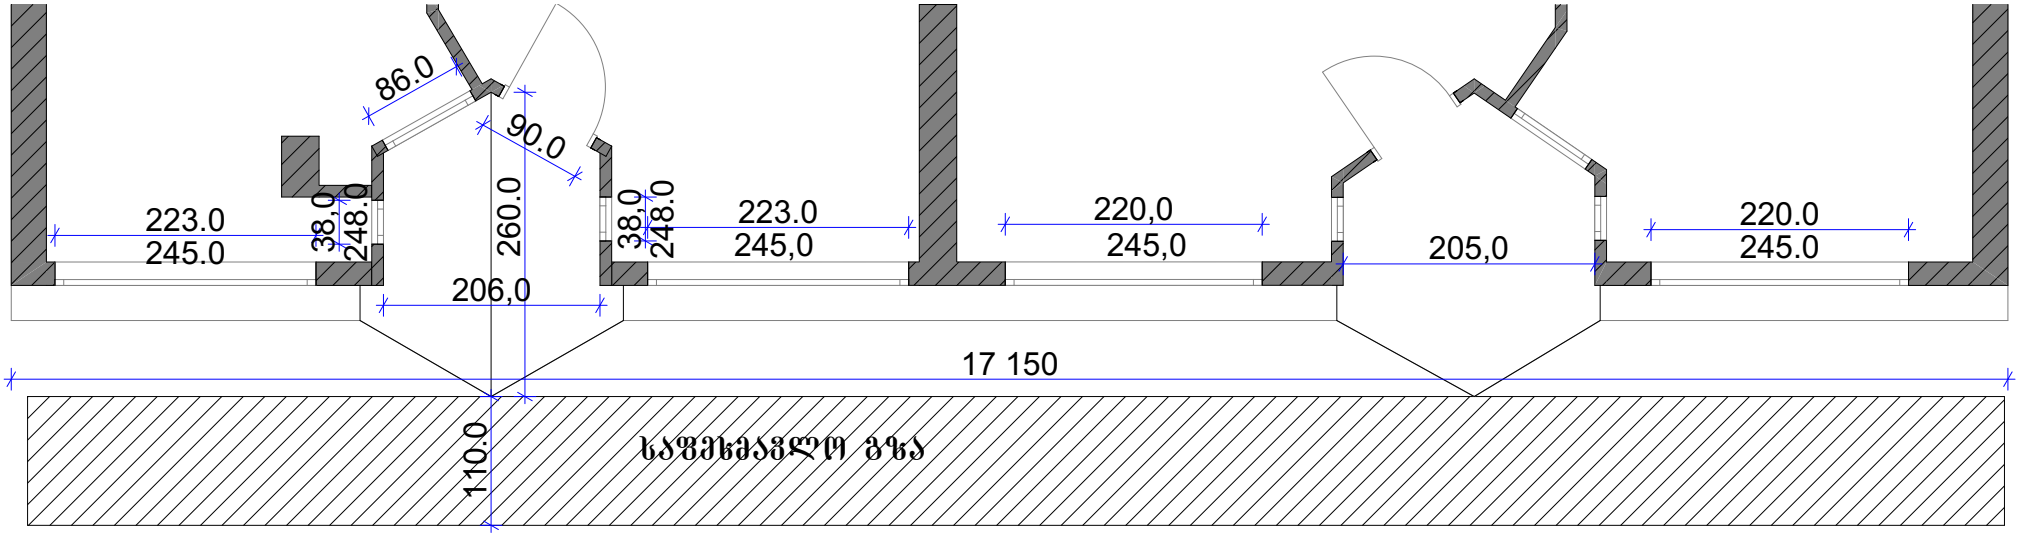

არსებული ფასადი

