
შ.პ.ს "კირკიტაძე და კომპანია" (ს/ნ64162940067)

.თ. " ᲘᲔ ᲘᲝ ძ & ჩ "

ეკონ სტრ. 27 ტელ: 2 37 23 00 მობ: 5 99 56 22 76, ფახ: 2

ქალაქი თბილისი, უნივერსიტეტის ქუჩა №63 (ს/კ: 01.14.06.008.065)
შპს „თეგეტა მოტორსი“ (ს/ნ 202177205) საკუთრებაში არსებული 5620 კვ.მ. არასასოფლო-სამეურნეო
დანიშნულების მიწის ნაკვეთის და მისი მიმდებარე ტერიტორიის ტოპოგრაფიული

გეგმა

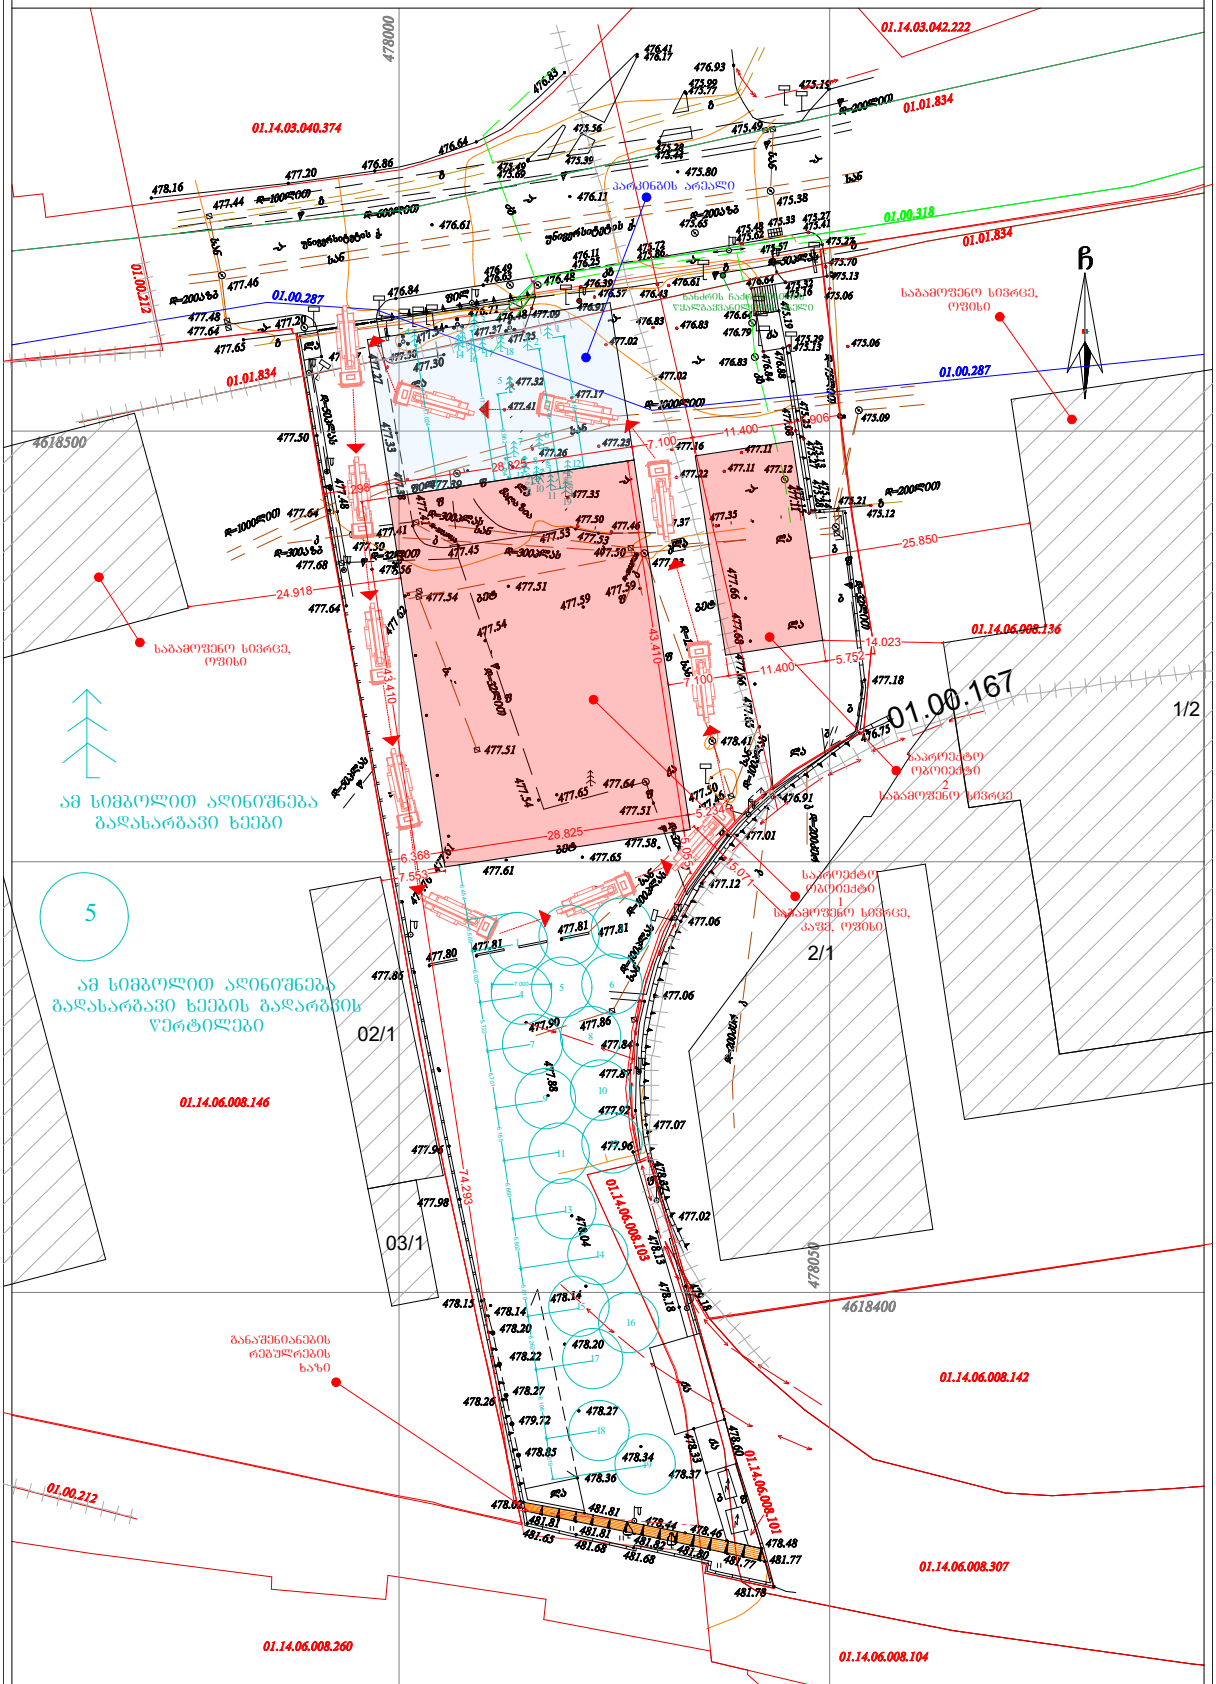

პირობითი აღნიშვნები

ჭ შ 1984 -ის კოორდინატთა სისტემის პროექცია

ძხ	საცხ. შენობა	ხის ღობე	წყალგაყვანილობა
ძა	არასაცხ. შენობა	ღობე	ბაზი
	შარდენი	ქვის კედელი	კანალიზაცია
	მშენებარე შენობა	კედელი	სანაყვარე
	წყალი	ბლატე	კაშხალგაშენილობა
	წყლის ხაზი	რკინიზა	ელ. ძაბვები
	ხილვადობის ზონა	საყვირაკეთილი ბეგი	ბათიმეტრია
	ხილვადობის ზონა	ელ. გადაცემის ხაზი	

შენიშვნა:1) ბეგმაზე დატანილია საჯარო რეესტრში რეგისტრირებული ნაკვეთის საზღვრები
2) ვინაიდან ბეგმაზე დატანილია მხოლოდ რეგისტრირებული მიწის ნაკვეთის ობიექტები მათი მდებარეობების დაზუსტება მოხდეს ყველა კომუნიკაციის წარმომადგენლების

შ.პ.ს. "კირკიტაძე და კომპანია" (ს/ნ64162940067)

.თ. " ᲘᲔ ᲘᲝ ძ & ჩ "

ეკონ სტრ. 27/10 ტელ: 2 37 23 00 მობ: 5 99 56 22 76,

ᲕᲕᲕ. ᲙᲘᲠᲙᲘᲢᲐᲫᲔ ᲙᲘᲠᲙᲘᲢᲐᲫᲔᲡ ᲛᲐᲘᲚ.ᲠᲣ

დირექტორი:		რ. კირკიტაძე
ახომა:		ბ. ჯაბახიშვილი
დახახა:		ბ. ჯაბახიშვილი
დამკვეთი		შპს „თეგეტა მოტორსი

მასშტაბი: 1:500 04.11.2020წ.