შენობა-ნაგებობის უსაფრთხოების წესებთან შესაბამისობის ანალიზი

გამოყენებული წესები - „შენობა-ნაგებობის უსაფრთხოების წესები“

ჩამოთვალეთ შენობის დაკავებულებები და აღწერეთ თითოეული გამოყენება
1. სასაწყობო ჯგუფი სწ-2 მცირე საფრთხის შემცვლელი სასაწყობო ქვეჯგუფი (ღია ავტოსადგომი (-8.10 ნიშნულზე))
2. სავაჭრო ჯგუფი სვ 2 კომერციული ფართი (-6.80 ნიშნულზე))
3. საქმიანი ჯგუფი სქ (საოფისე სივრცე) -3.50 ; +2.90 და +6.20 ნიშნულზე))
4. სასაწყობო ჯგუფი სწ-2 მცირე საფრთხის შემცვლელი სასაწყობო ქვეჯგუფი (ღია ავტოსადგომი (±0.00 ნიშნულზე))
5. საცხორვებელი ჯგუფი სც-2 ქვეჯგუფი (მრავალბინიანი სახლები) +9.50 ნიშნულიდან +22.70 ნიშნულის ჩათვლით))სივრცის

კონსტრუქციის ტიპი:	
განსაზღვრეთ კონსტრუქციის არსებული შენობისთვის: მაგალითი: II-A, II-B, V-A, V-B	
განსაზღვრეთ კონსტრუქციის ტიპი ახალი შენობისთვის: მაგალითი: II-A, II-B, V-A, V-B	I- B
შერეული კონსტრუქციის შემთხვევაში მიუთითეთ ტიპები, რომელიც გამოყენებული იქნება, განსაზღვრეთ ტიპები და მათი მდებარეობა:	

სიმაღლის შეზღუდვები ცხრილი 503 -ის მიხედვით		
დაკავებულობები	დასაშვები სართულიანობა	შემოთავაზებული სართულიანობა
1. სასაწყობო ჯგუფი სწ-2 მცირე საფრთხის შემცველი სასაწყობო ქვეჯგუფი (ღია ავტოსადგომი (-8.10 ნიშნულზე))	11	1 სართული
2. სავაჭრო ჯგუფი სვ 2 კომერციული ფართი (-6.80 ნიშნულზე))	11	1 სართული
3. საქმიანი ჯგუფი სქ (საოფისე სივრცე) -3.50 ; +2.90 და +6.20 ნიშნ.))	11	3 სართული
4. სასაწყობო ჯგუფი სწ-2 მცირე საფრთხის შემცველი სასაწყობო ქვეჯგუფი (ღია ავტოსადგომი (±0.00 ნიშნულზე))	11	1 სართული
5. საცხორვებელი ჯგუფი სც-2 ქვეჯგუფი (მრავალბინიანი სახლები) დამკავებლებისათვის (+9.50 ნიშნულიდან +22.70 ნიშნულის ჩათვლით))სივრცის	11	5 სართული
	დასაშვები სიმაღლე	შემოთავაზებული სიმაღლე
საერთო სიმაღლე =	შეუზღუდავი	0.00 ნიშნულიდან - 22,70 (დაკავებული სართულის იატაკი)
მიწის ზემოთ სართულის რაოდენობა =		8
მიწის დონის ქვედა სართულის რაოდენობა =		2

ფართობის შეზღუდვები ცხრილი 503 -ის მიხედვით		
დაკავებულობები	დასაშვები ფართობი კვ.მ.	შემოთავაზებული ფართობი კვ.მ.
1. სასაწყობო ჯგუფი სწ-2 მცირე საფრთხის შემცველი სასაწყობო ქვეჯგუფი (ღია ავტოსადგომი (-8.10 ნიშნულზე))	შეუზღუდავი	**27.5**
2. სავაჭრო ჯგუფი სვ 2 კომერციული ფართი (-6.80 ნიშნულზე))	შეუზღუდავი	**262.6**
3. საქმიანი ჯგუფი სქ (საოფისე სივრცე) -3.50 ; +2.90 და +6.20 ნიშნ.))	შეუზღუდავი	**237.2+254.1+254.1=745.4**
4. სასაწყობო ჯგუფი სწ-2 მცირე საფრთხის შემცველი სასაწყობო ქვეჯგუფი (ღია ავტოსადგომი (±0.00 ნიშნულზე))		სულ: 240.7+52.8=**293.5**
5. საცხორვებელი ჯგუფი სც-2 ქვეჯგუფი (მრავალბინიანი სახლები) დამკავებლებისათვის (+6.20 ნიშნულიდან +22.70 ნიშნულის ჩათვლით))სივრცის		სულ: 254.1X5=**1 270.5**
იატაკის საერთო ფართობი =	**27.5+262.6+745.4+293.5+1 270.5= 2 599.5 კვ.მ.**	
იატაკების რაოდენობა =	მიწის დონის ზედა 8 და მიწის დონის ქვემოთ 2	
შენობის საერთო ფართობი =	2 930,5 კვ.მ.	

გარე კედლის ცეცხლმედეგობისა და ღიობისადმი მოთხოვნები ცხრილების 602-ის და 705.8 -ის მიხედვით									
გარე კედელი	**ხანძარსაწინააღმდეგო მანძილი** (მეტრი)	**ცეცხლმედეგობის ხარისხი**(საათი)		**კედლის ღიობების ფართობი** (კედლის %)					
		მოთხოვნილი	**გათვალისწინებული**	**დასაშვები**			**გათვალისწინებული**		
				დაცული	**დაუცველი საშხეფებით**	**დაუცველი**	**დაცული**	**დაუცველი საშხეფებით**	**დაუცველი**
1-4’ ღეძებში	9 მეტრზე მეტი	0	2	შეუზღუდავი	შეუზღუდავი	შეუზღუდავი			35.7%
1-ბ ღერძსა და 1-გ ღერძებს შორის	5.50/2= 2,75 შენობის ორ კედელს შორის მანძილი	1	2	25%	25%	10%			10 %
4’-1 ღეძებში	9 მეტრზე მეტი (საზოგადოებრივი გზის მხარე)	0	2	შეუზღუდავი	შეუზღუდავი	შეუზღუდავი			85.7%
ა-დ ღეძებში	0 და მეტი და 1.0-ზე ნაკლები	1	2	დაუშვებელია	დაუშვებელია	დაუშვებელია			0 %
დ-ა ღეძებში	0 და მეტი და 1.0-ზე ნაკლები	1	2	შეუზღუდავი	შეუზღუდავი	70%			0 %

შენიშვნა: ფასადზე ღიობების პროცენტულობა დაანგარიშებულია იმ ღიობების მიხედვით, რომელიც გაღებადია.

ხანძრისაგან დაცვის სისტემებისადმი მოთხოვნები							
დაკავებულობები/სივრცეები/გასასვლელი საშუალებები	ავტოსაშხეფი სისტემა	ალტერნატიული ავტომატური ცეცხლსაქრობი სისტემები	სახანძრო განგაშისა და ცეცხლაღმოჩენი სისტემები	სახანძრო მილდგარების სისტემები	კვამლის საკონტროლო სისტემები	ხელის ცეცხლმაქრები	საავარიო განგაშის სისტემები
1. სასაწყობო ჯგუფი სწ-2 (ღია ავტოსადგომი (-8.10 ნიშნულზე))	–	–	–	–	–	–	–
2. სავაჭრო ჯგუფი სვ 2 კომერციული ფართი (-6.80 ნიშნულზე))	–	–	1.კვამლის ავტომატური აღმომჩენი 2. სახანძრო განგაშის სისტემა (ხელის ღილაკი)	–	–	კი	–
3. საქმიანი ჯგუფი სქ (საოფისე სივრცე) -3.50 ნიშნულზე))	–	–	1.კვამლის ავტომატური აღმომჩენი 2. სახანძრო განგაშის სისტემა (ხელის ღილაკი)	–	–	კი	–
4. სასაწყობო ჯგუფი სწ-2 (ღია ავტოსადგომი (±0.00 ნიშნულზე))	–	–	კვამლის ავტომატური აღმომჩენი	–	–	კი	–
5. საქმიანი ჯგუფი სქ (საოფისე სივრცე) +2.90 და +6.20 ნიშნ.))	–	–	1.კვამლის ავტომატური აღმომჩენი 2. სახანძრო განგაშის სისტემა (ხელის ღილაკი)	–	–	კი	–

6. საცხორვებელი ჯგუფი სც-2 ქვეჯგუფი (მრავალბინიანი სახლები) დამკავებლებისათვის (+9.50 ნიშ.-დან +22.70 ნიშნულის ჩათვლით)) სივრცის	–	–	კვამლის ავტომატური აღმომჩენი (საძინებელ ერთ.-ში)	კი	–	კი	–
კიბის უჯრედები	-	–	-	კი	კი	–	–
დერეფნები	კი	–	–	–	–	კი	–
ლიფტის შახტი	–	–	–	–	კი (ლიფტე-ბის ფოიე მექანი-კური განიავე-ბის სის-ტემით)	–	–

განიავებისადმი მოთხოვნები		
დაკავებულობები/სივრცეები/გასასვლელი საშუალებები	ბუნებრივი განიავება	ხელოვნური განიავება
1. სასაწყობო ჯგუფი სწ-2 მცირე საფრთხის შემცვლელი სასაწყობო ქვეჯგუფი (ღია ავტოსადგომი (-8.10 ნიშნულზე))	კი	–
2. სავაჭრო ჯგუფი სვ 2 კომერციული ფართი (-6.80 ნიშნულზე))	კი	–
3. საქმიანი ჯგუფი სქ (საოფისე სივრცე) -3.50 ; +2.90 და +6.20 ნიშნ.))	კი	–
4. სასაწყობო ჯგუფი სწ-2 მცირე საფრთხის შემცვლელი სასაწყობო ქვეჯგუფი (ღია ავტოსადგომი (±0.00 ნიშნულზე))	კი	–
5. საცხორვებელი ჯგუფი სც-2 ქვეჯგუფი (მრავალბინიანი სახლები) (+9.50 ნიშ.-დან +22.70 ნიშნულის ჩათვლით))	კი	–
კიბის უჯრედები	–	კი
ლიფტის შახტი	კი	–
დერეფნები	–	კი

თითოეული სართულიდან გასასვლელი საშუალება									
სართულები	დაკავებულობა და დაკავებულობის დატვირთვის ჯამური მაჩვენებელი	მოთხოვნილი გასასვლელების/გასასვლელთან მისადგომის რაოდენობა	გათვალისწინებული გასასვლელების/გასასვლელთან მისადგომის რაოდენობა და ტიპი	გასასვლელი საშუალებების სიგანე(მეტრი)					
				გზა-კიბეები		დერაფანი,		გასასვლელის გზა-კარი	
				მოთხოვნილი	გათვალისწინებული	მოთხოვნილი	გათვალისწინებული	მოთხოვნილი	გათვალისწინებული
-8,10 ნიშნ.	სწ-2 ჯგუფი (ღია ავტოსადგომი) დ.დ. 1	–	–	–	–	–	–	–	–
-6,80 ნიშნ.	სვ ჯგუფი (კომერციული ფართი) დ.დ. 94	2	2 გასასვლელის გზა-კარები	1,20	1,30	1,50	1,50	0,82	0,82-ზე მეტი
-3.50 +2.90 +6.20 ნიშნ.))	სქ ჯგუფი (საოფისე ფართი) სულ: დ.დ. 26+28+28=82	2	2 გასასვლელის გზა-კარები და გზა-კიბე	1,20	1,30	1,50	1.50-ზე მეტი	0,82	0,82-ზე მეტი
(მიწის დონის ±0.00 ნიშნულზე	სწ-2 ჯგუფი (ღია ავტოსადგომი) დ.დ. 13+3=16	1	1 გასასვლელის გზა-კარები	–	–	–	–	–	–
(+9.50 ნიშნ.-დან +22,70 ნიშნულის ჩათვლით))	საცხორვებელი ჯგუფი სც-2 ქვეჯგუფი მრავალბინიანი სახლები) სულ: დ.დ. 14X5=70	2	2 გასასვლელის გზა-კარები და გზა-კიბე	1,20	1,30	1,50	1.50-ზე მეტი	0,82	0,82-ზე მეტი

წყალსადენი სისტემის ფიქსირებული მოწყობილობების რაოდენობა ცხრილი 1602.1-ის მიხედვით													
სართულები	დაკავებულობა და დაკავებულობის დატვირთვის ჯამური მაჩვენებელი	ფიქსირებული მოწყობილობები(ცალი)											
		უნიტაზი		ტუალეტის ხელსაბანები		აბაზანა/შხაპი		სასმელი წყლის ფანტანი		სამომსახურეო ნიჟარა		სამზარეულოს ნიჟარა	
		მოთხოვნილი	გათვალისწინებული	მოთხოვნილი	გათვალისწინებული	მოთხოვნილი	გათვალისწინებული	მოთხოვნილი	გათვალისწინებული	მოთხოვნილი	გათვალისწინებული	მოთხოვნილი	გათვალისწინებული
-8,10 ნიშნ.	სწ-2 ჯგუფი (ღია ავტოსადგომი) დ.დ. 1	–	–	–	–	–	–	–	–	-	-	–	–
-6,80 ნიშნულზე	სვ ჯგუფი (კომერციული ფართი) დ.დ. 94	1ცალი 500-ზე	1ცალი 500-ზე	1ცალი 750-ზე	1ცალი 750-ზე	–	–	1ცალი 100-ზე	1ცალი 100-ზე	1 სამომსახურო ნიჟარა	1 სამომსახურო ნიჟარა	–	–
-3.50 +2.90 +6.20 ნიშნ.))	სქ ჯგუფი (საოფისე ფართი) სულ: დ.დ. 26+28+28=82	1ცალი 500-ზე	1ცალი 500-ზე	1ცალი 750-ზე	1ცალი 750-ზე	–	–	1ცალი 100-ზე	1ცალი 100-ზე	1 სამომსახურო ნიჟარა	1 სამომსახურო ნიჟარა	–	–
(მიწის დონის ±0.00 ნიშნულზე	სწ-2 ჯგუფი (ღია ავტოსადგომი) დ.დ. 13+3=16	–	–	–	–	–	–	–	–	–	–	–	–

წყალსადენი სისტემის ფიქსირებული მოწყობილობების რაოდენობა-საცხოვრებელი ჯგუფი სც-2 და სც-3 ქვეჯგუფები ცხრილი 1602.1-ის მიხედვით											
სართულები	საცხოვრებელი ერთეულები	ფიქსირებული მოწყობილობები									
		უნიტაზი (ერთ საცხოვრებელ ერთეულზე)		ტუალეტის ხელსაბანები (ერთ საცხოვრებელ ერთეულზე)		აბაზანა/შხაპი (ერთ საცხოვრებელ ერთეულზე)		სამზარეულოს ნიჟარა (ერთ საცხოვრებელ ერთეულზე)		ავტომატური სარეცხი მანქანის მისაერთებელი	
		მოთხოვნილი	გათვალისწინებული	მოთხოვნილი	გათვალისწინებული	მოთხოვნილი	გათვალისწინებული	მოთხოვნილი	გათვალისწინებული	მოთხოვნილი	გათვალისწინებული
(+9.50 ნიშნულიდან +22,70 ნიშნულის ჩათვლით))	საცხორვებელი ჯგუფი სც-2 ქვეჯგუფი მრავალბინიანი სახლები) სულ: დ.დ. 14X5=70	1	1	1	1	1	1	1	1	1	1

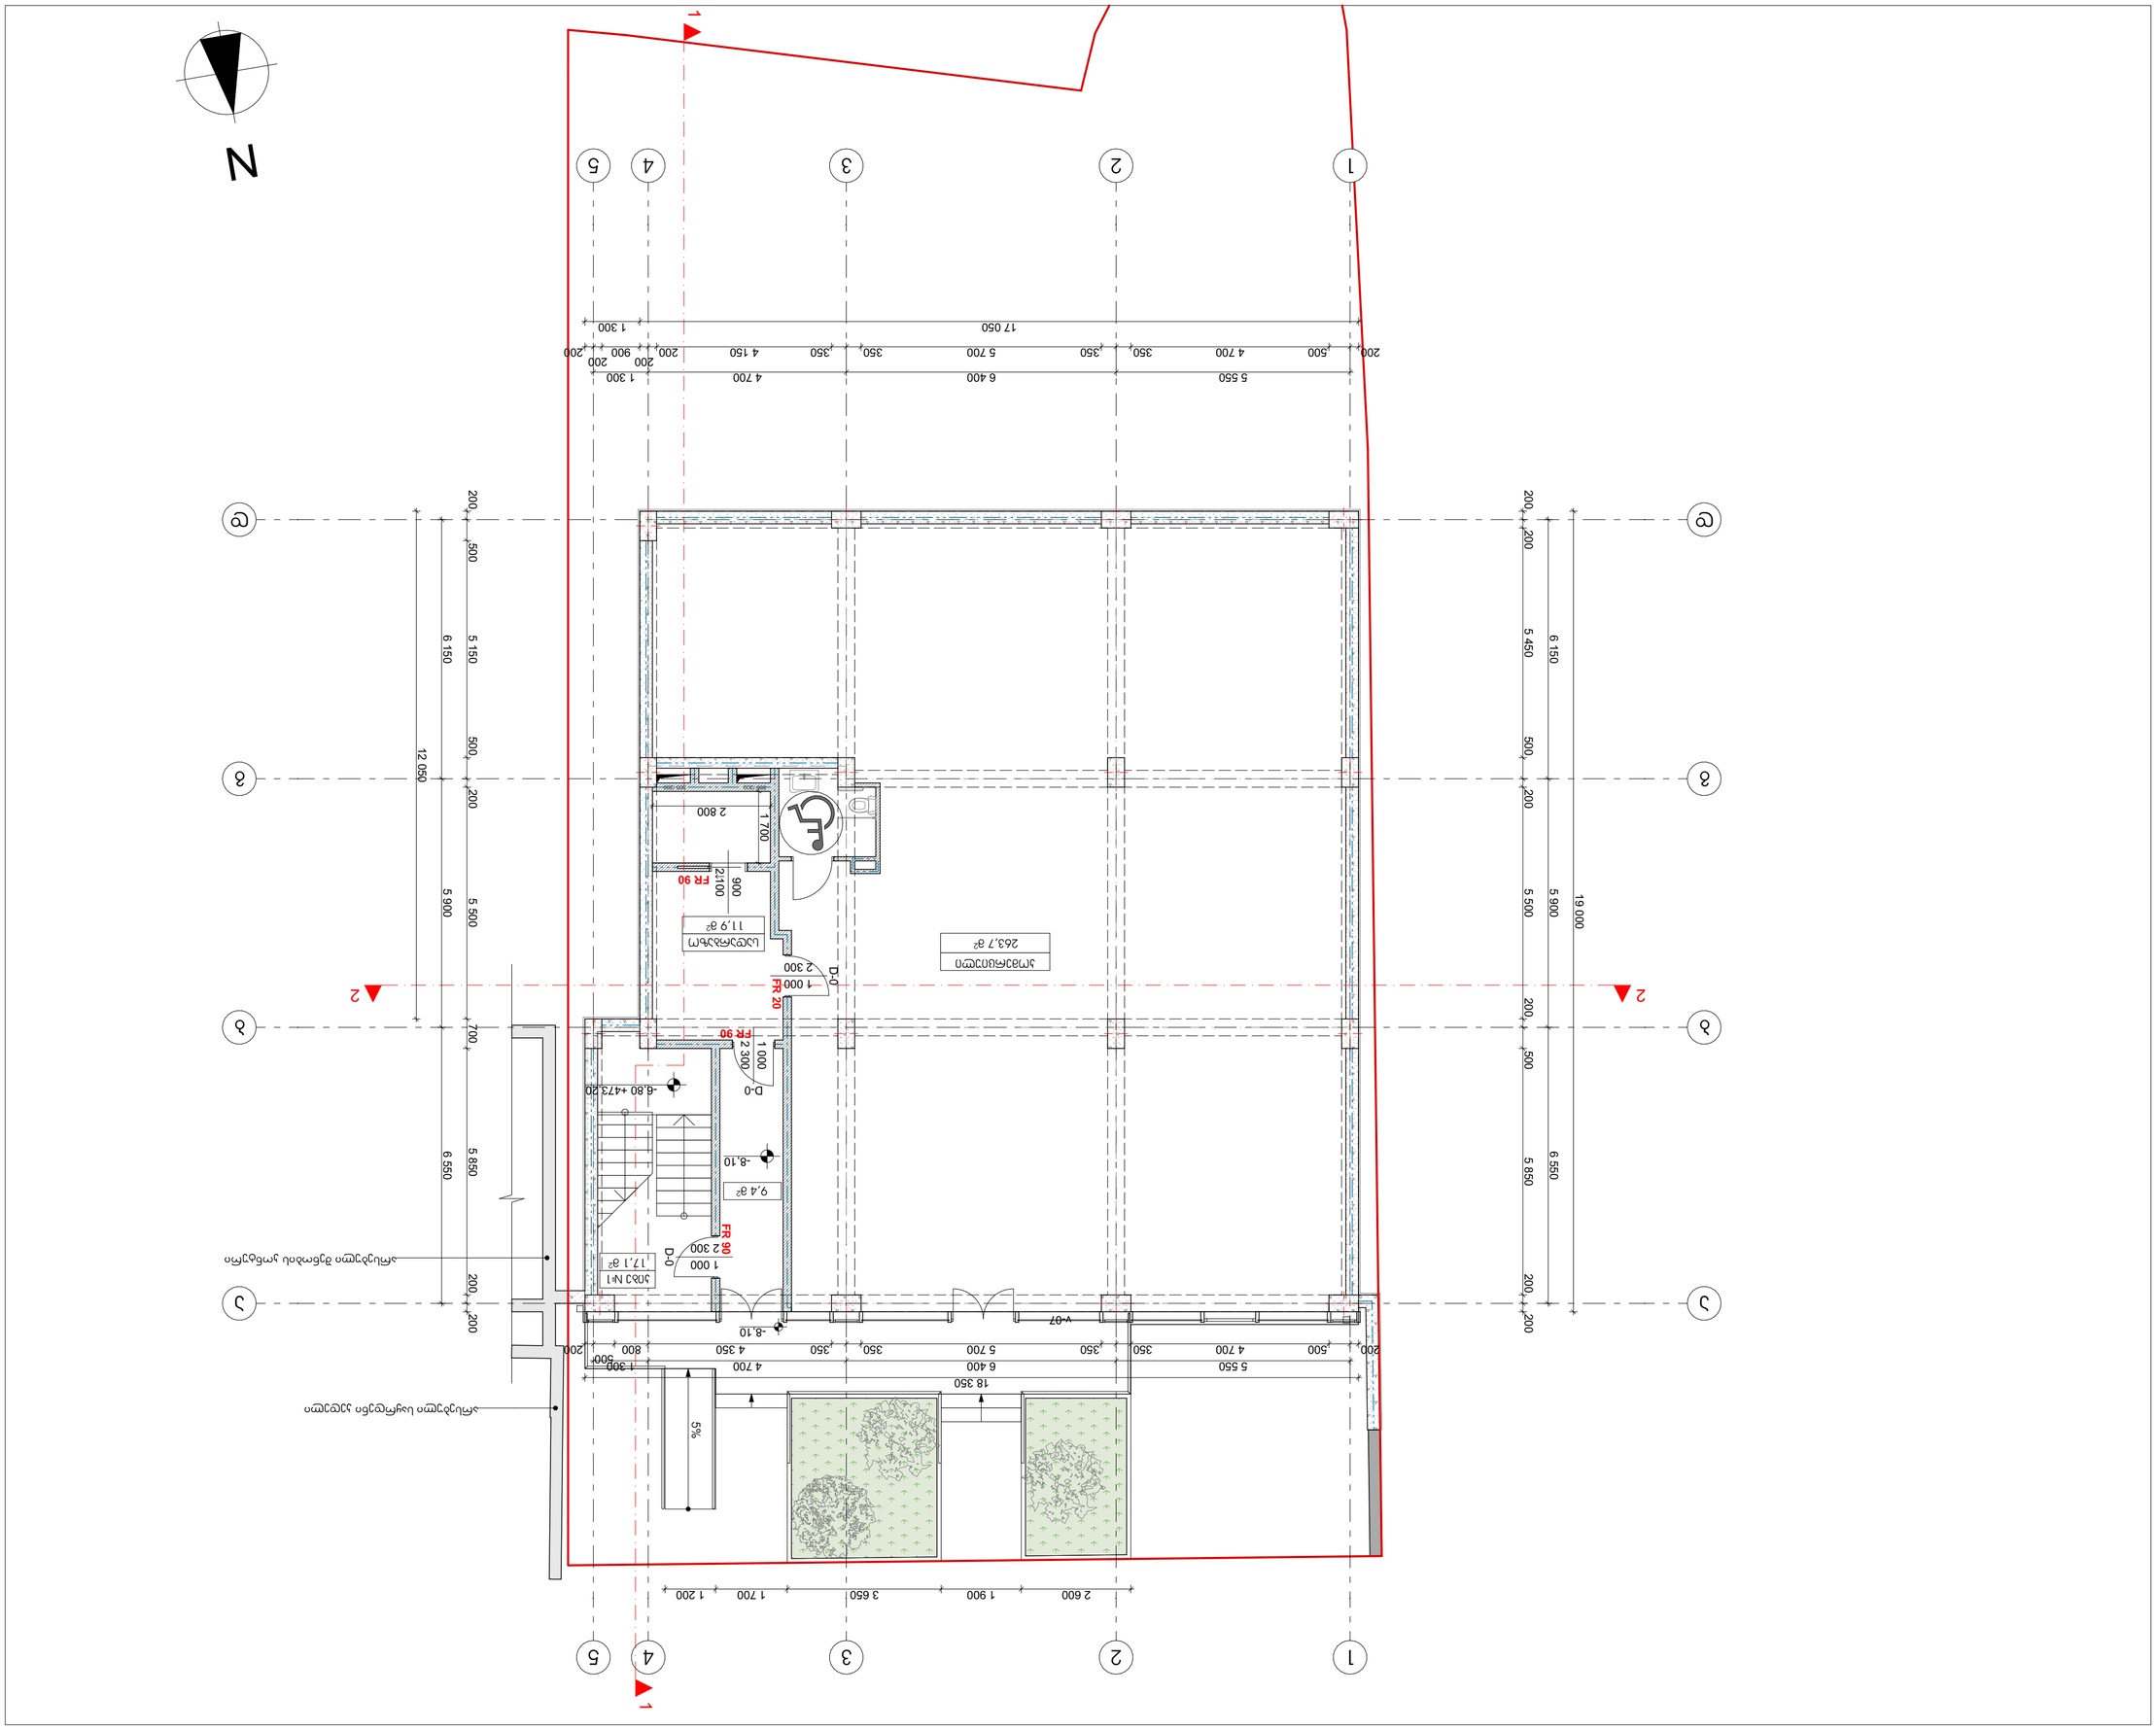























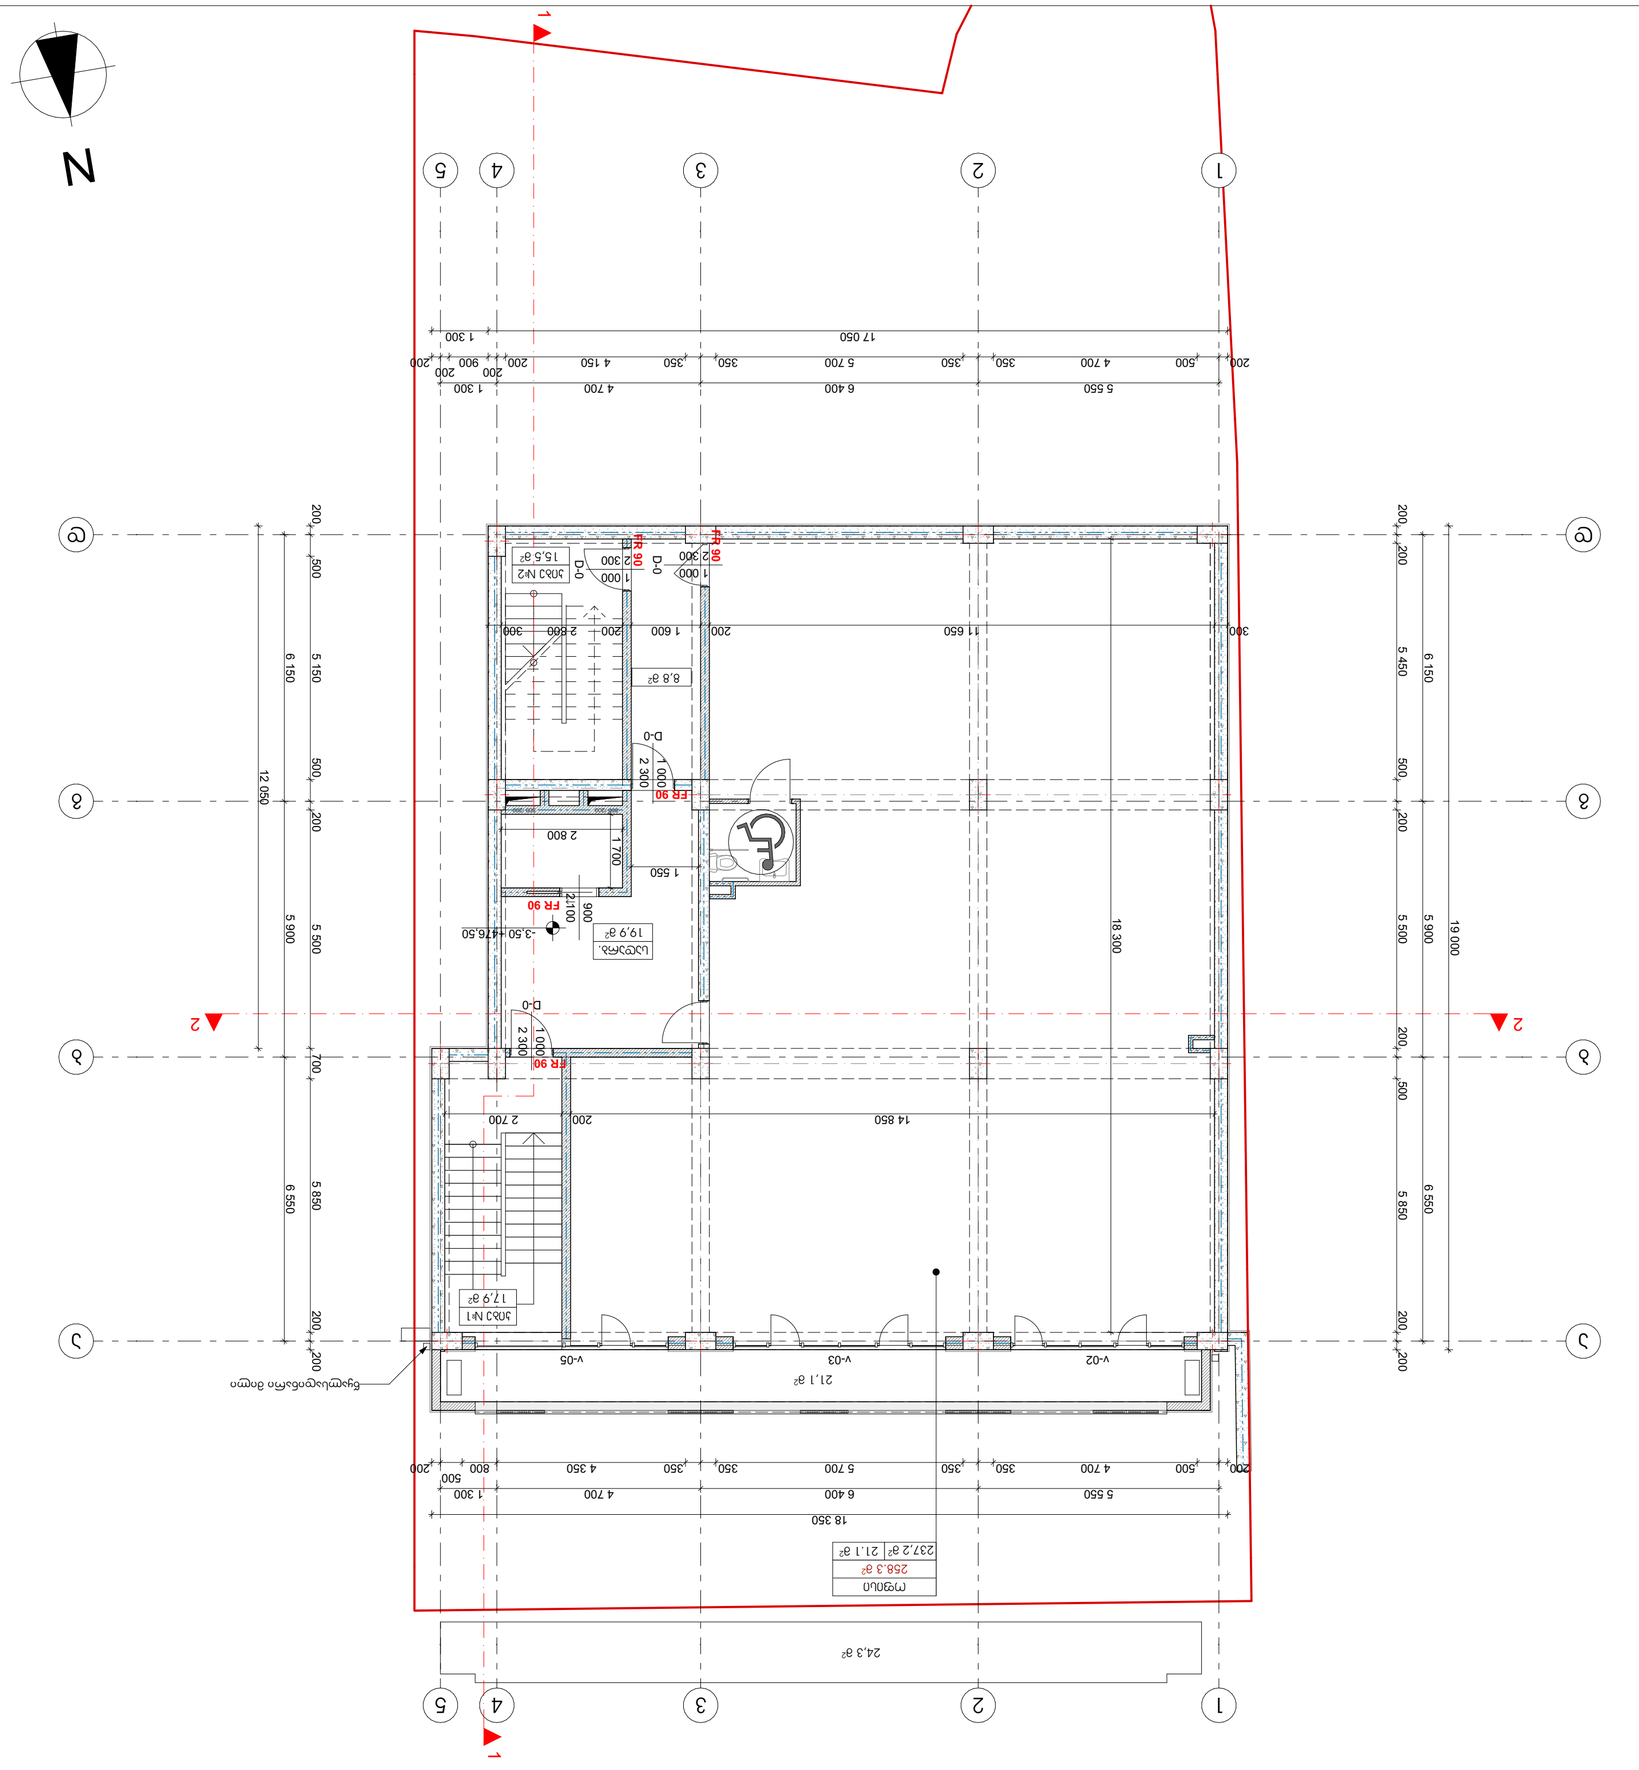












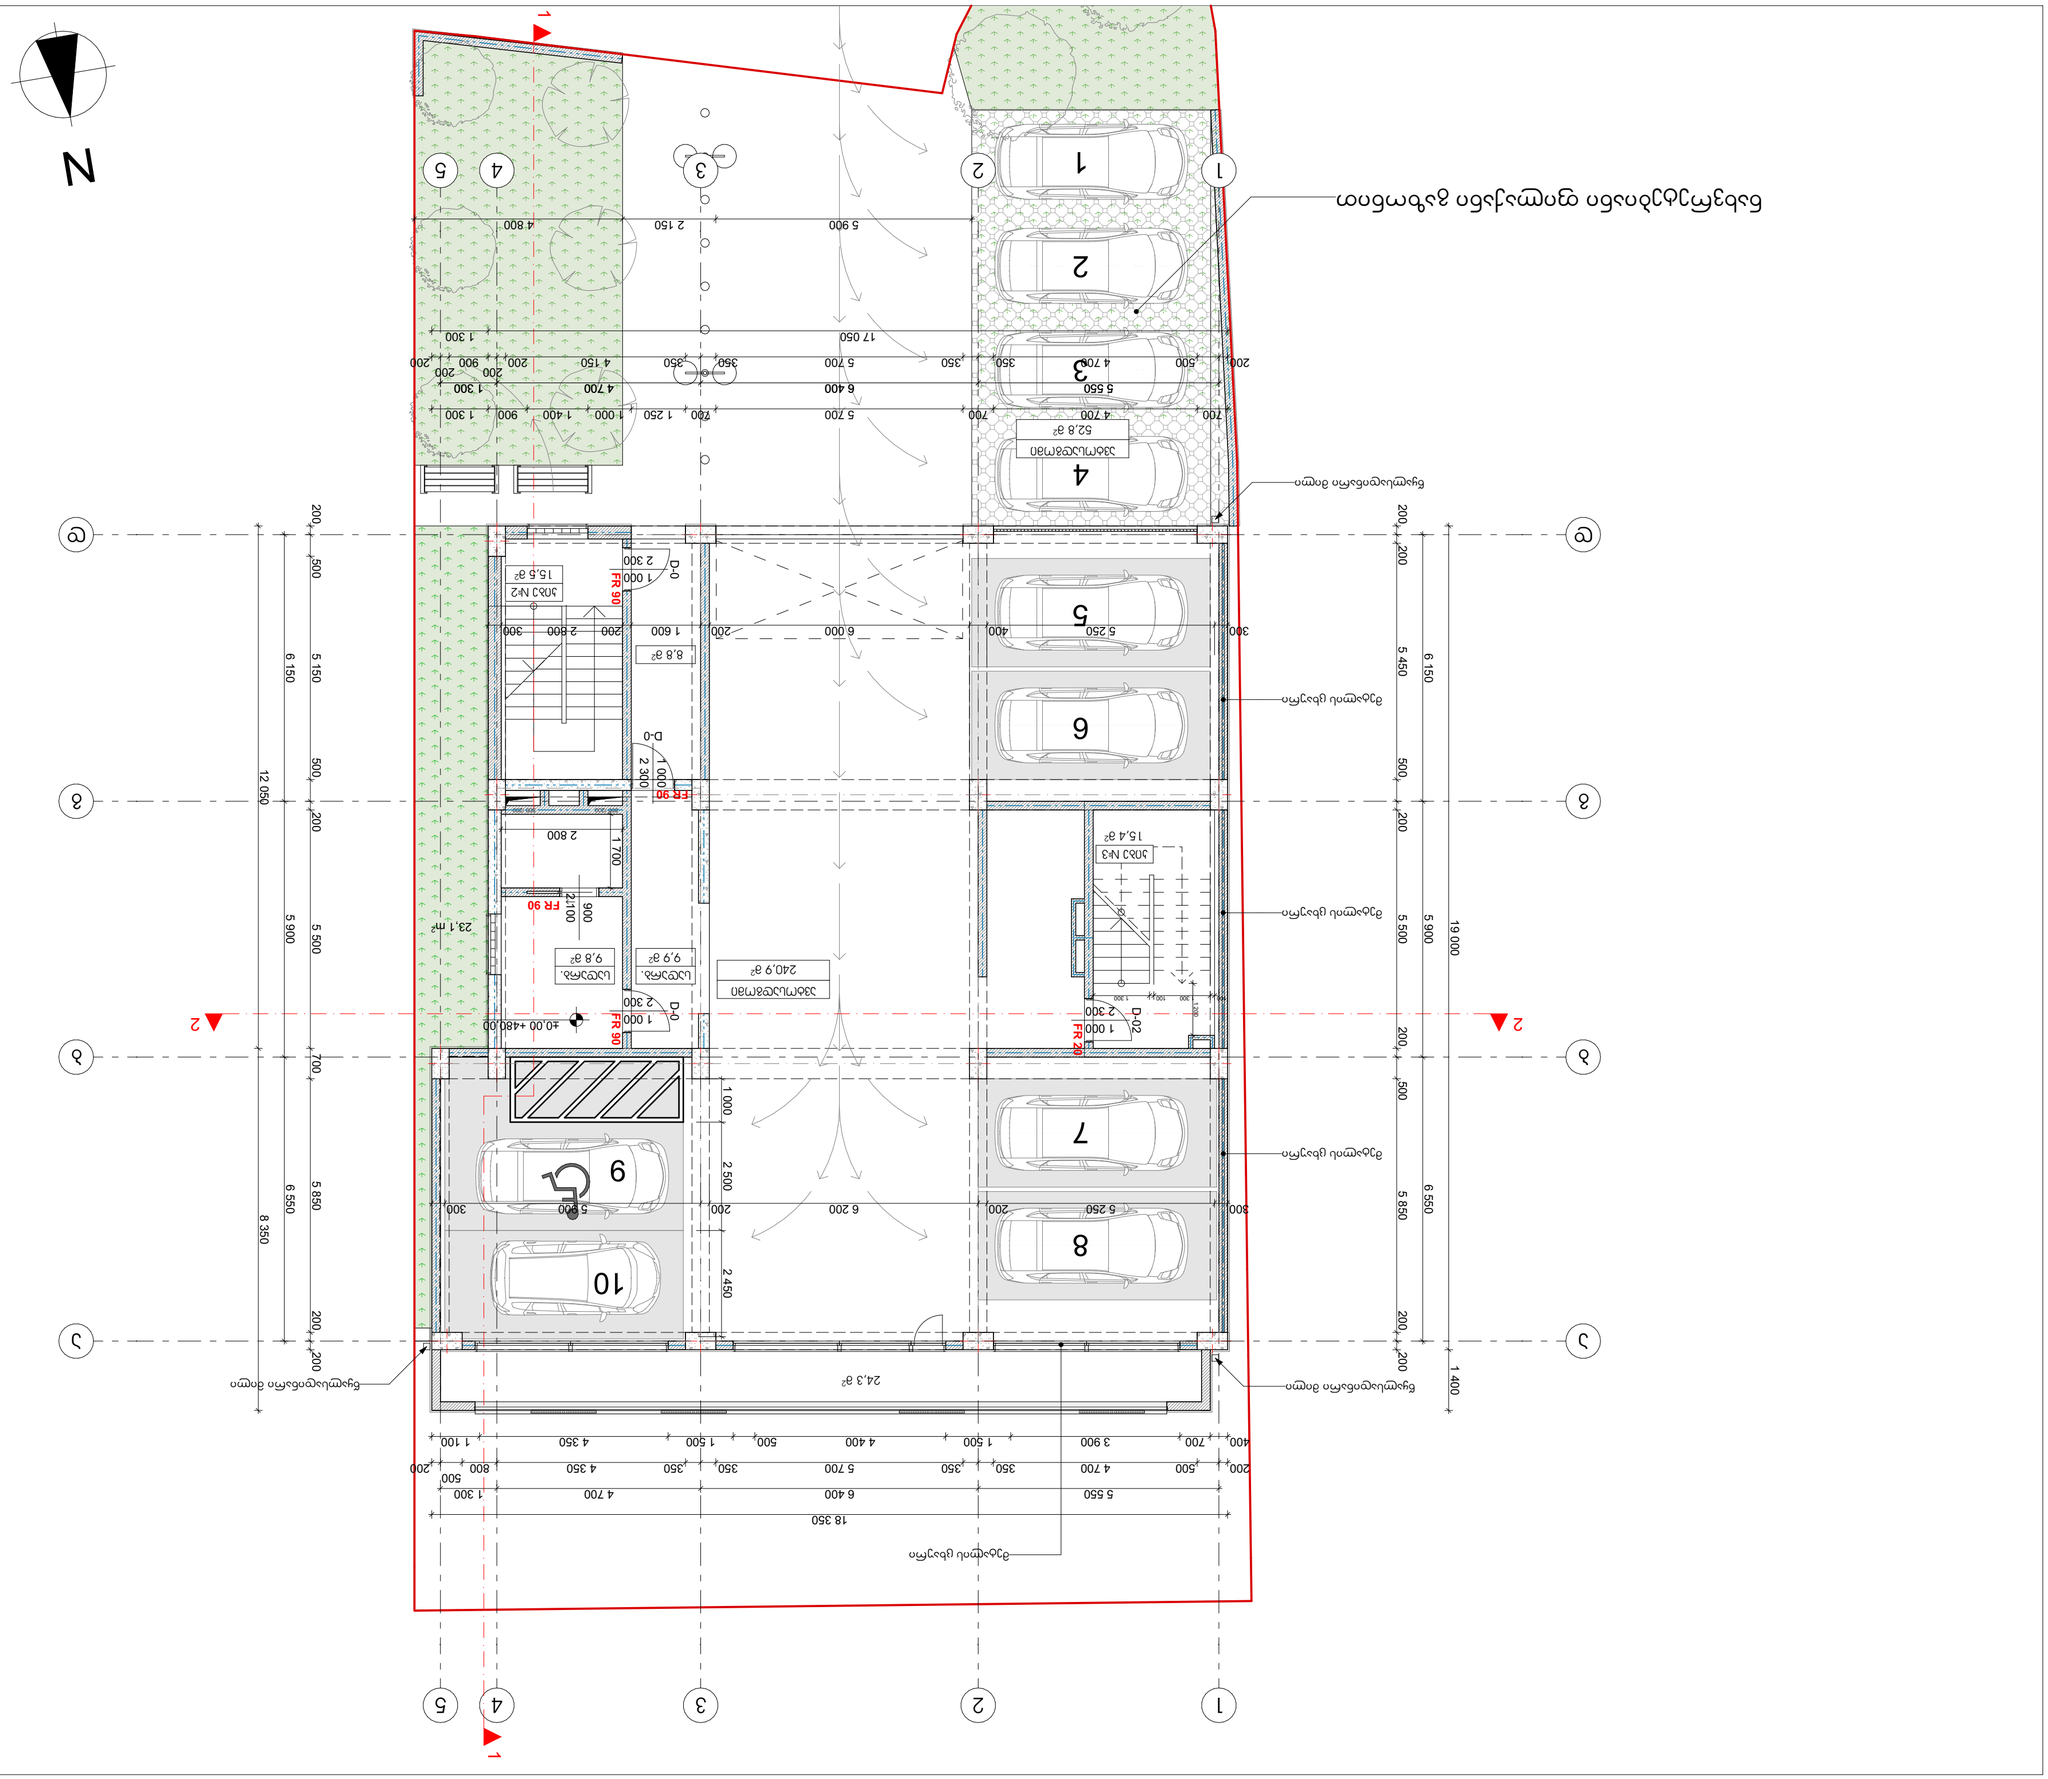
1
2
3
4
5
18 350
6 400
5 550
4 700
1 300
4 350
4 800
5 900
2 150
17 050
1 100
5 700
5 250
6 000
1 600
2 800
1 700
2 100
900
2 450
5 300
6 200
5 850
6 550
5 900
6 150
5 150
5 500
5 450
19 000
1 400
24,3 м²
240,9 м²
23,1 m²
15,4 м²
15,5 м²
8,8 м²
9,9 м²
9,8 м²
52,8 м²
FR 90
FR 20
D-01
D-02
D-0
±0,00 +480,00

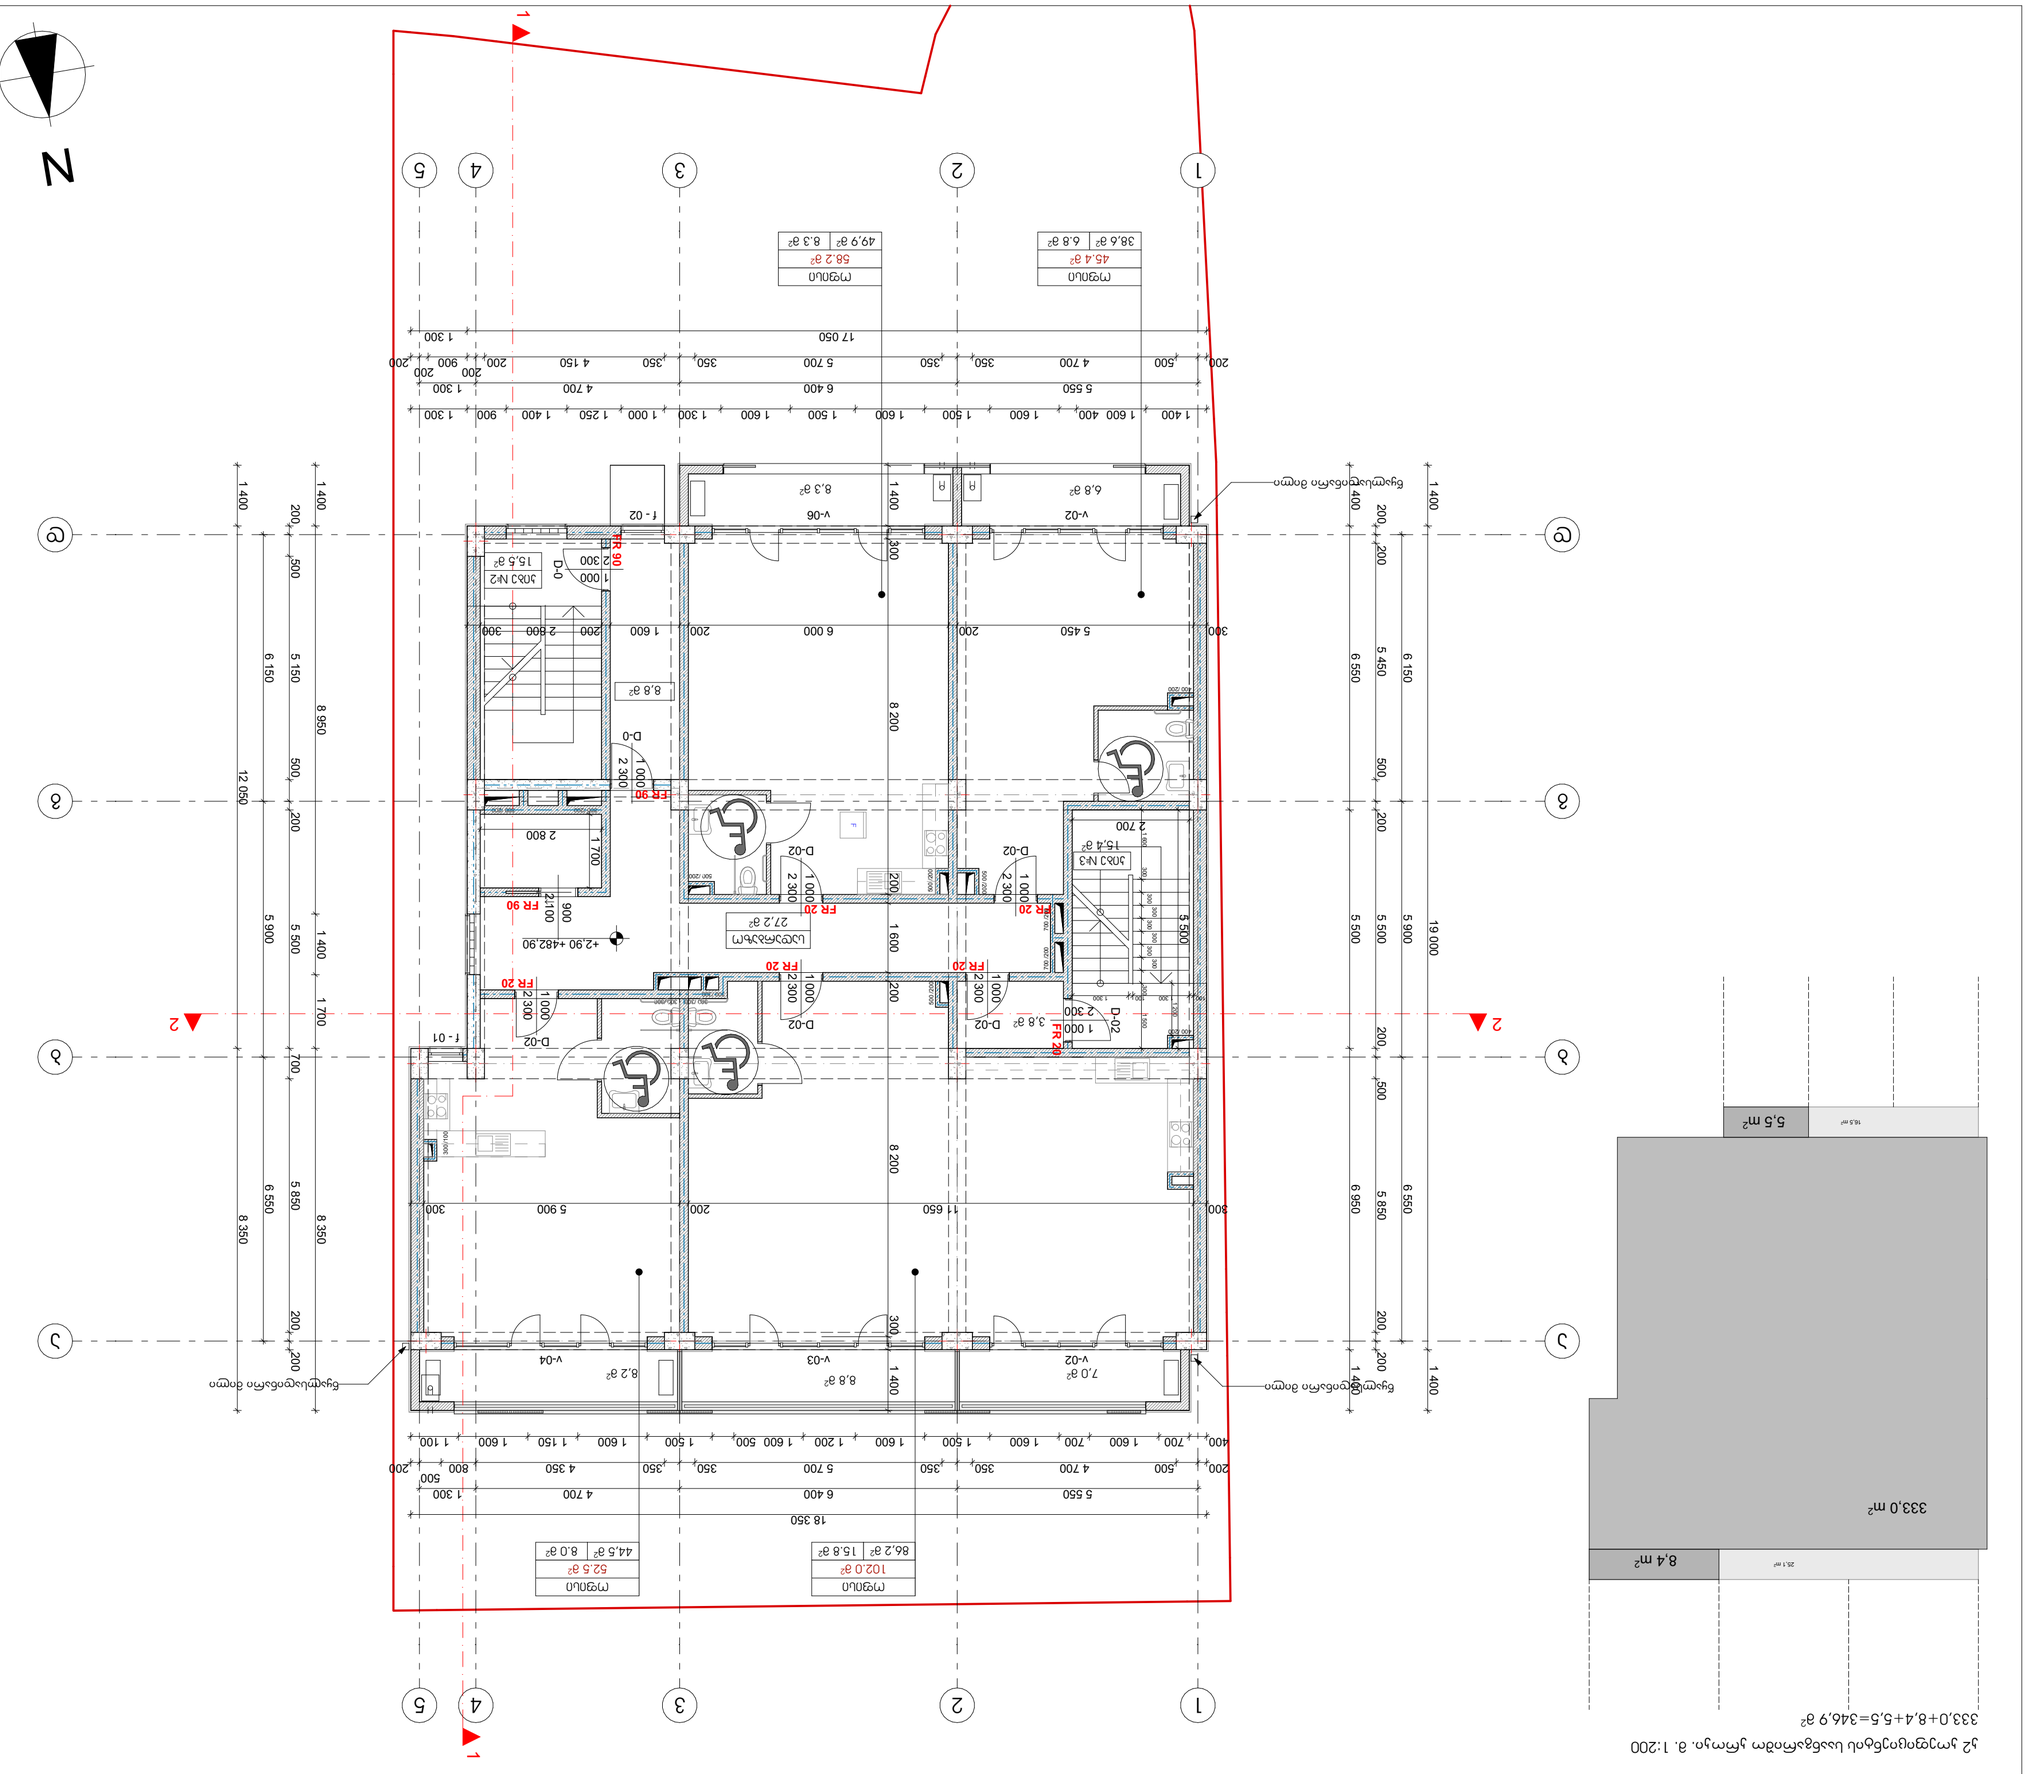
1
2
3
4
5
N

კ2 კოეფიციენტის საანგარიშო კროკი. მ. 1:200

333,0+8,4+5,5=346,9 მ²

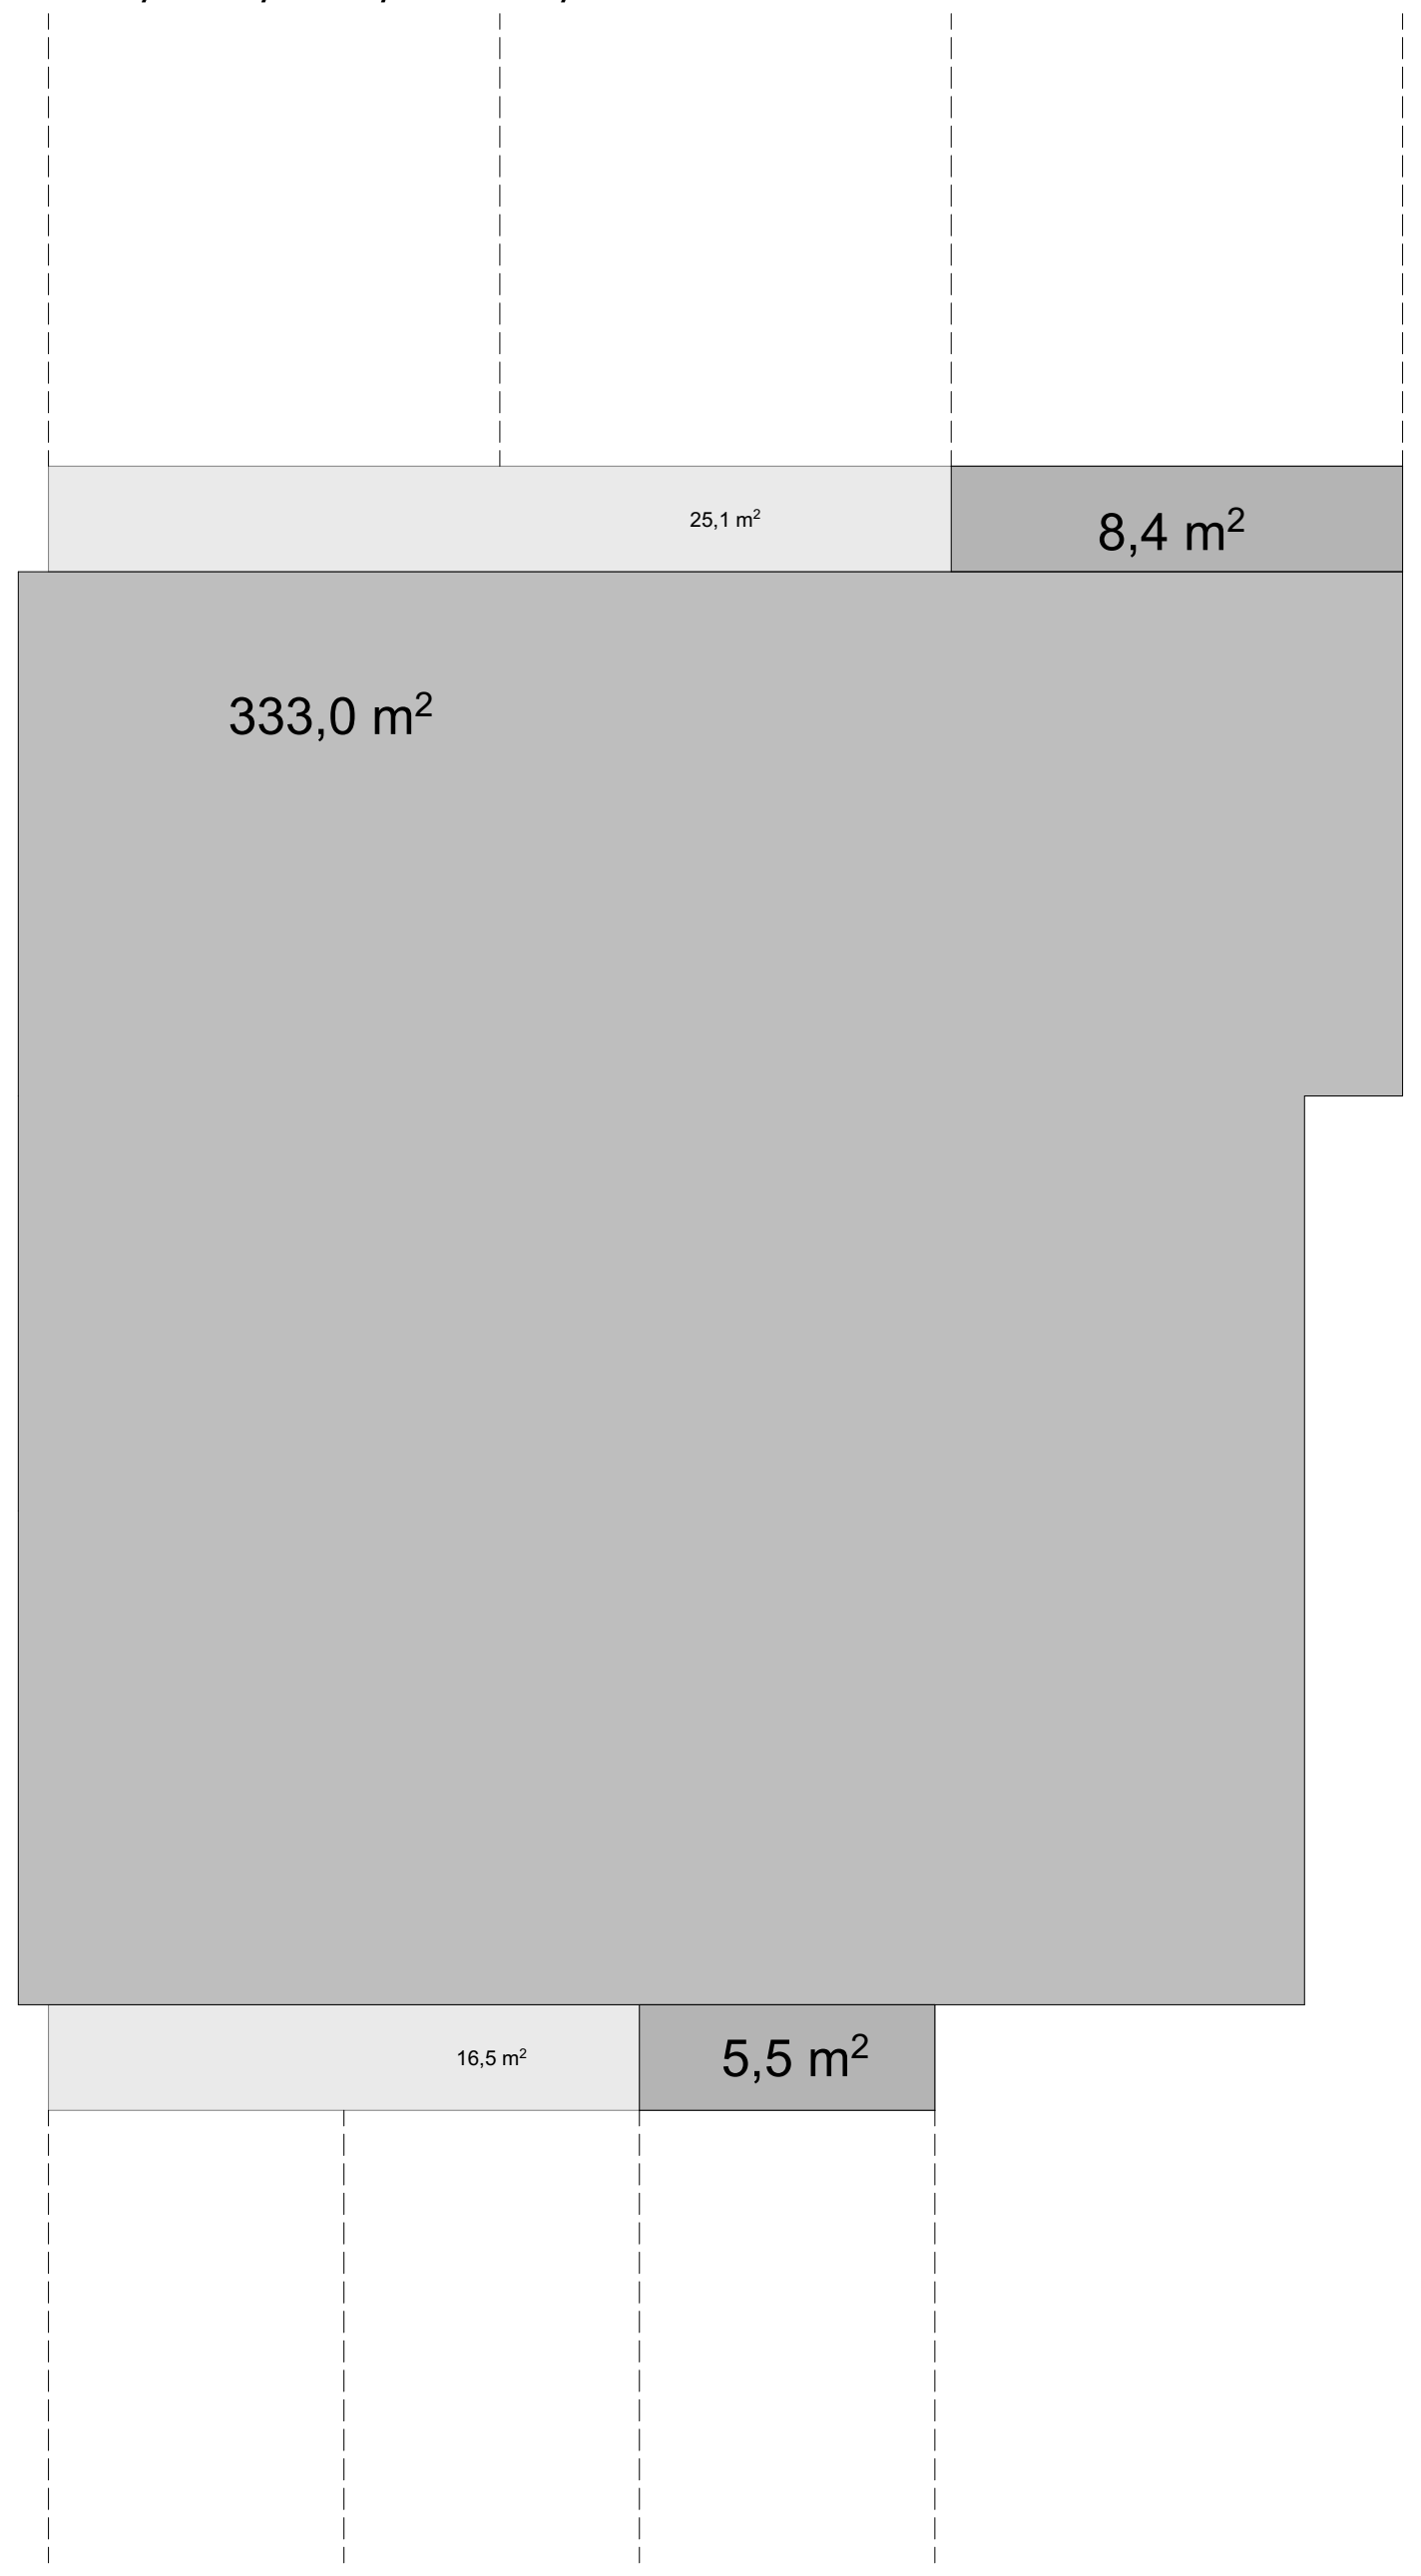

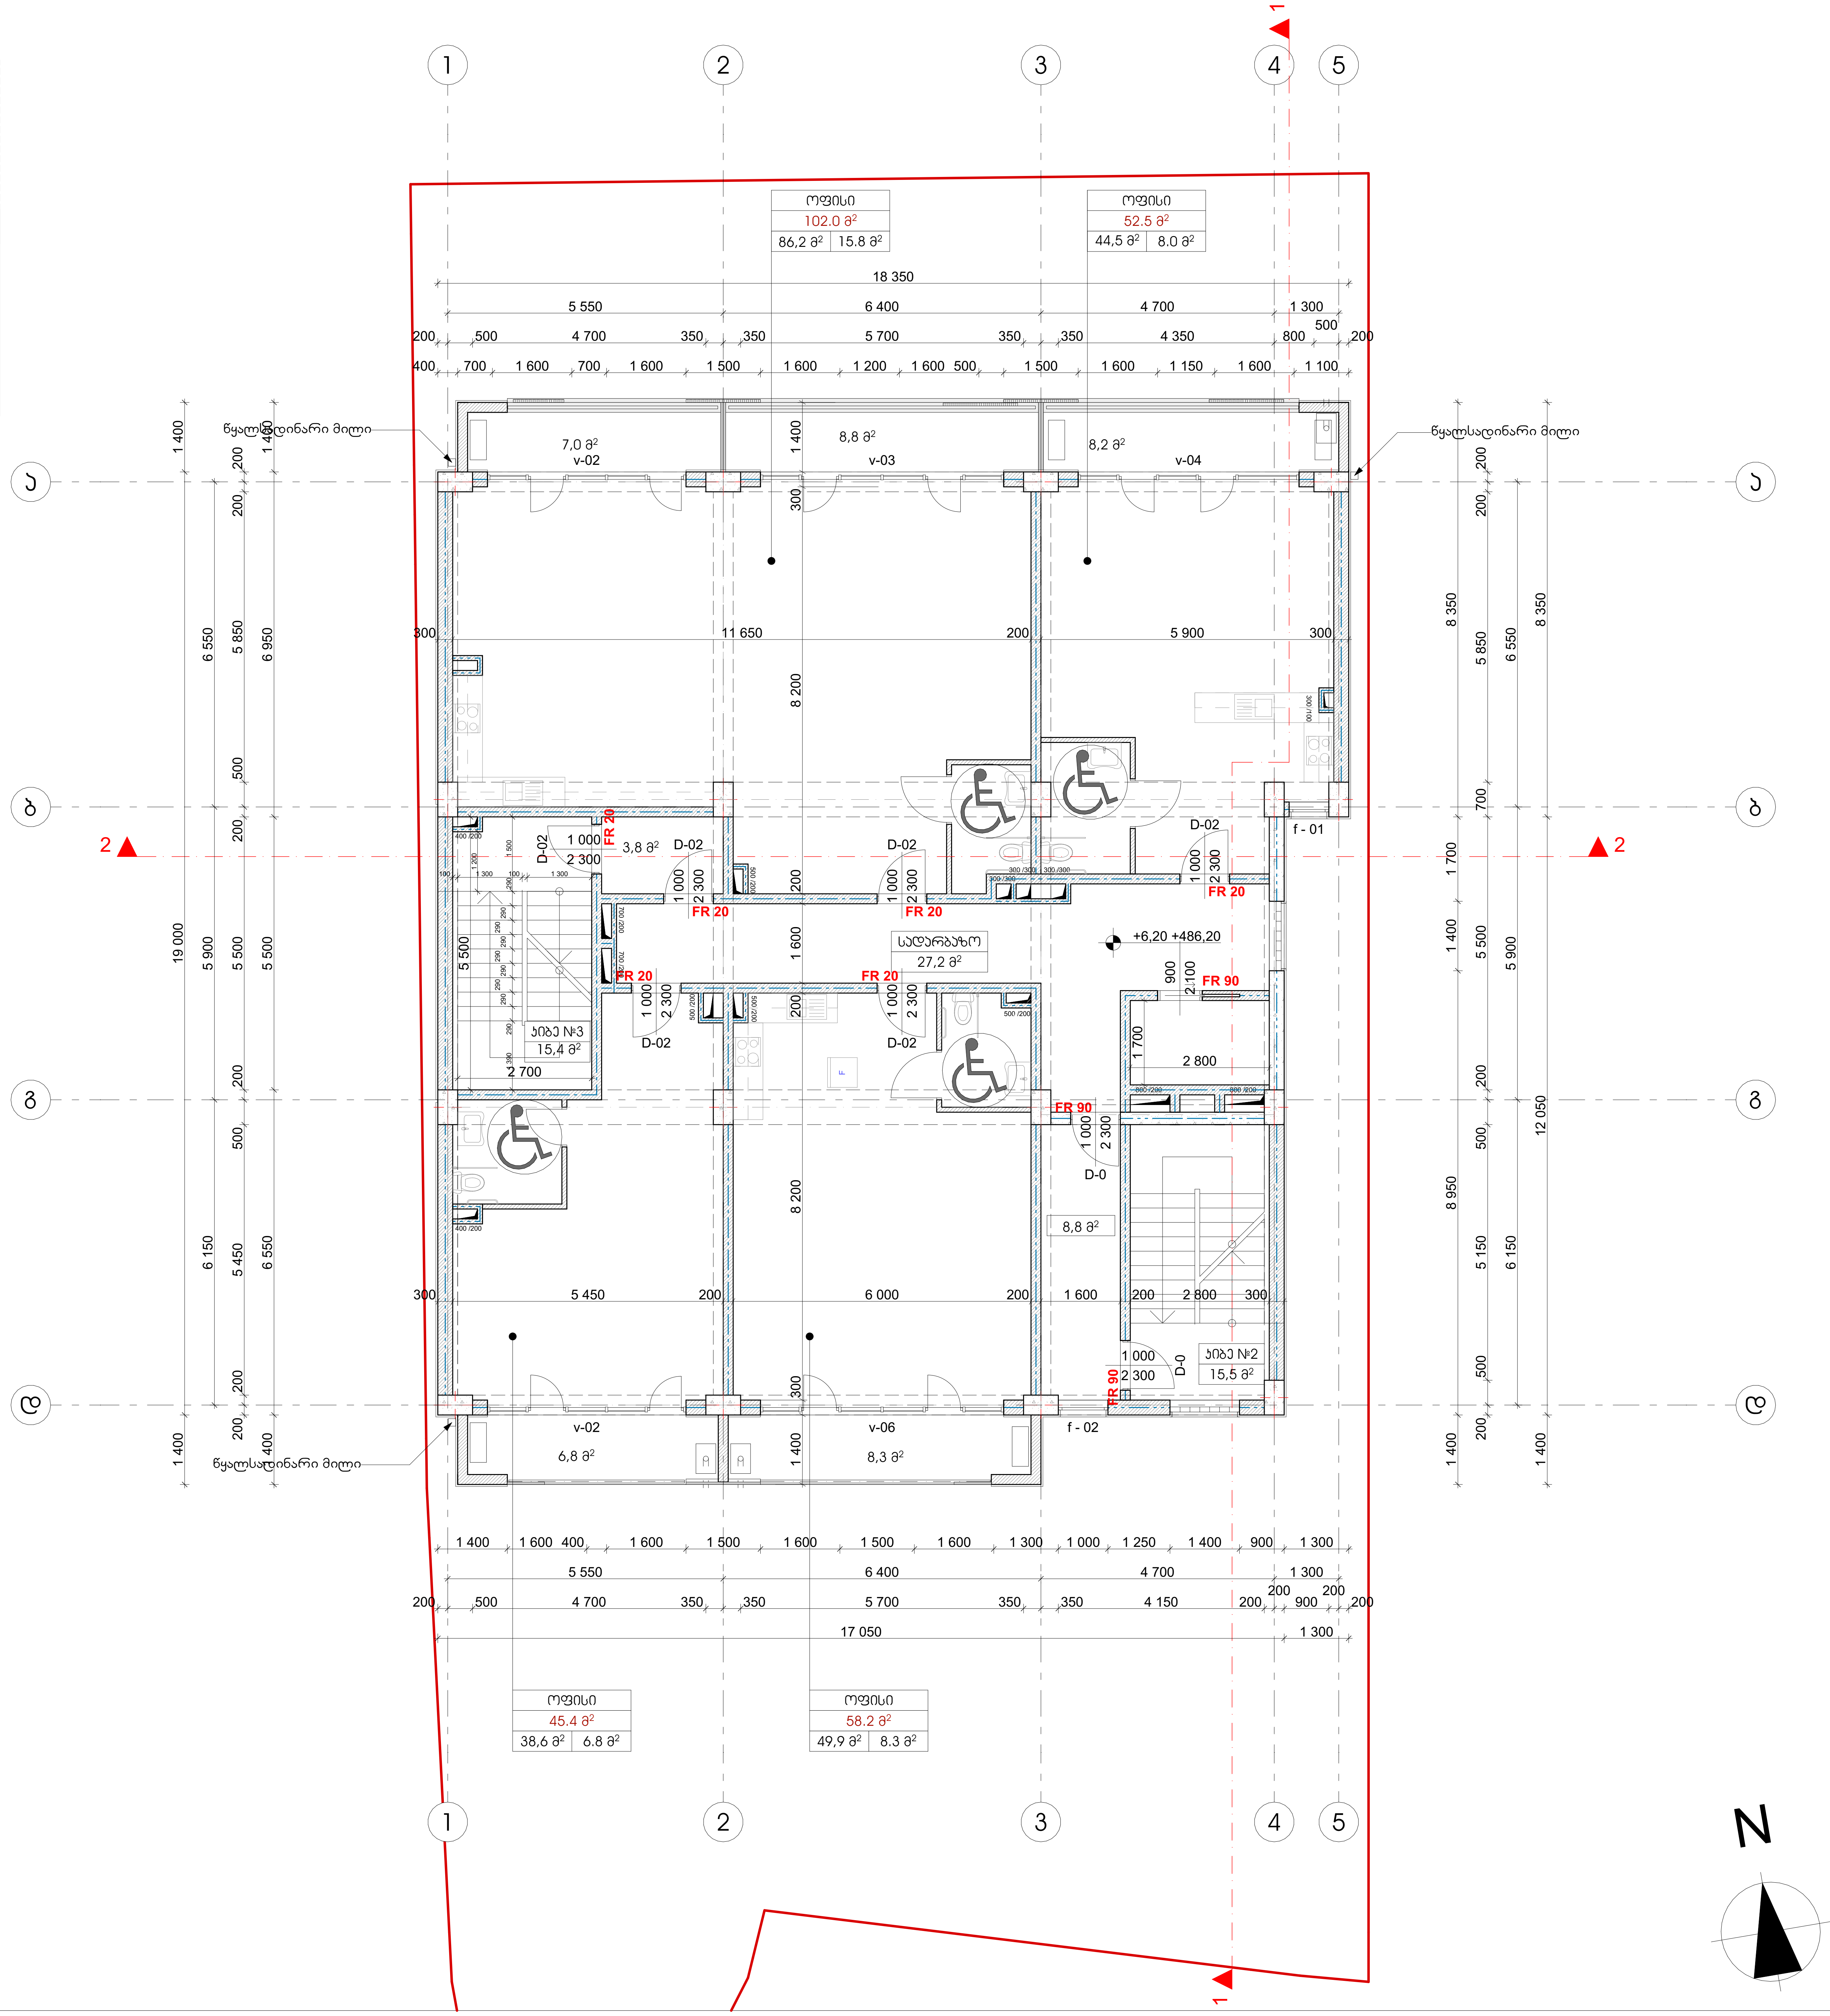

studio M

შ.პ.ს. „სტუდია მ"
ს.კ. 404943567

ექსპლიკაცია

	საკადასტრო საზღვარი
ა	ღერძის აღნიშვნა
±0,00	არქიტექტურული ნიშნული გეგმაზე
±0,00	ნიშნული ფასადზე, ჭრილზე
	გაძლიერებული რკინა-ბეტონის სტრუქტურული ელემენტი
	ცემენტის სამშენებლო ბლოკი
	შახტის აღნიშვნა

შენიშვნები:

1. საპროექტო შენობის ნოლი შეესაბამება აბსოლიტურ +480.00 ნიშნულს

დამკვეთი: შ.პ.ს. „ლუკა" ს.კ. 400192652

პროექტის დასახელება:

მარკ ბრონშტეინის ქუჩის I ჩიხი №4, ნაკვეთი № 01.11.13.002.166 მრავალფუნქციური შენობის პროექტი

არქიტექტორი:

გიორგი კოპლატაძე

ეკატერინე აბაკელია

სტადია: მუშა პროექტი

ფურცელი: **A2**

მასშტაბი: **1:100**

გეგმა ნიშნულზე +6.20

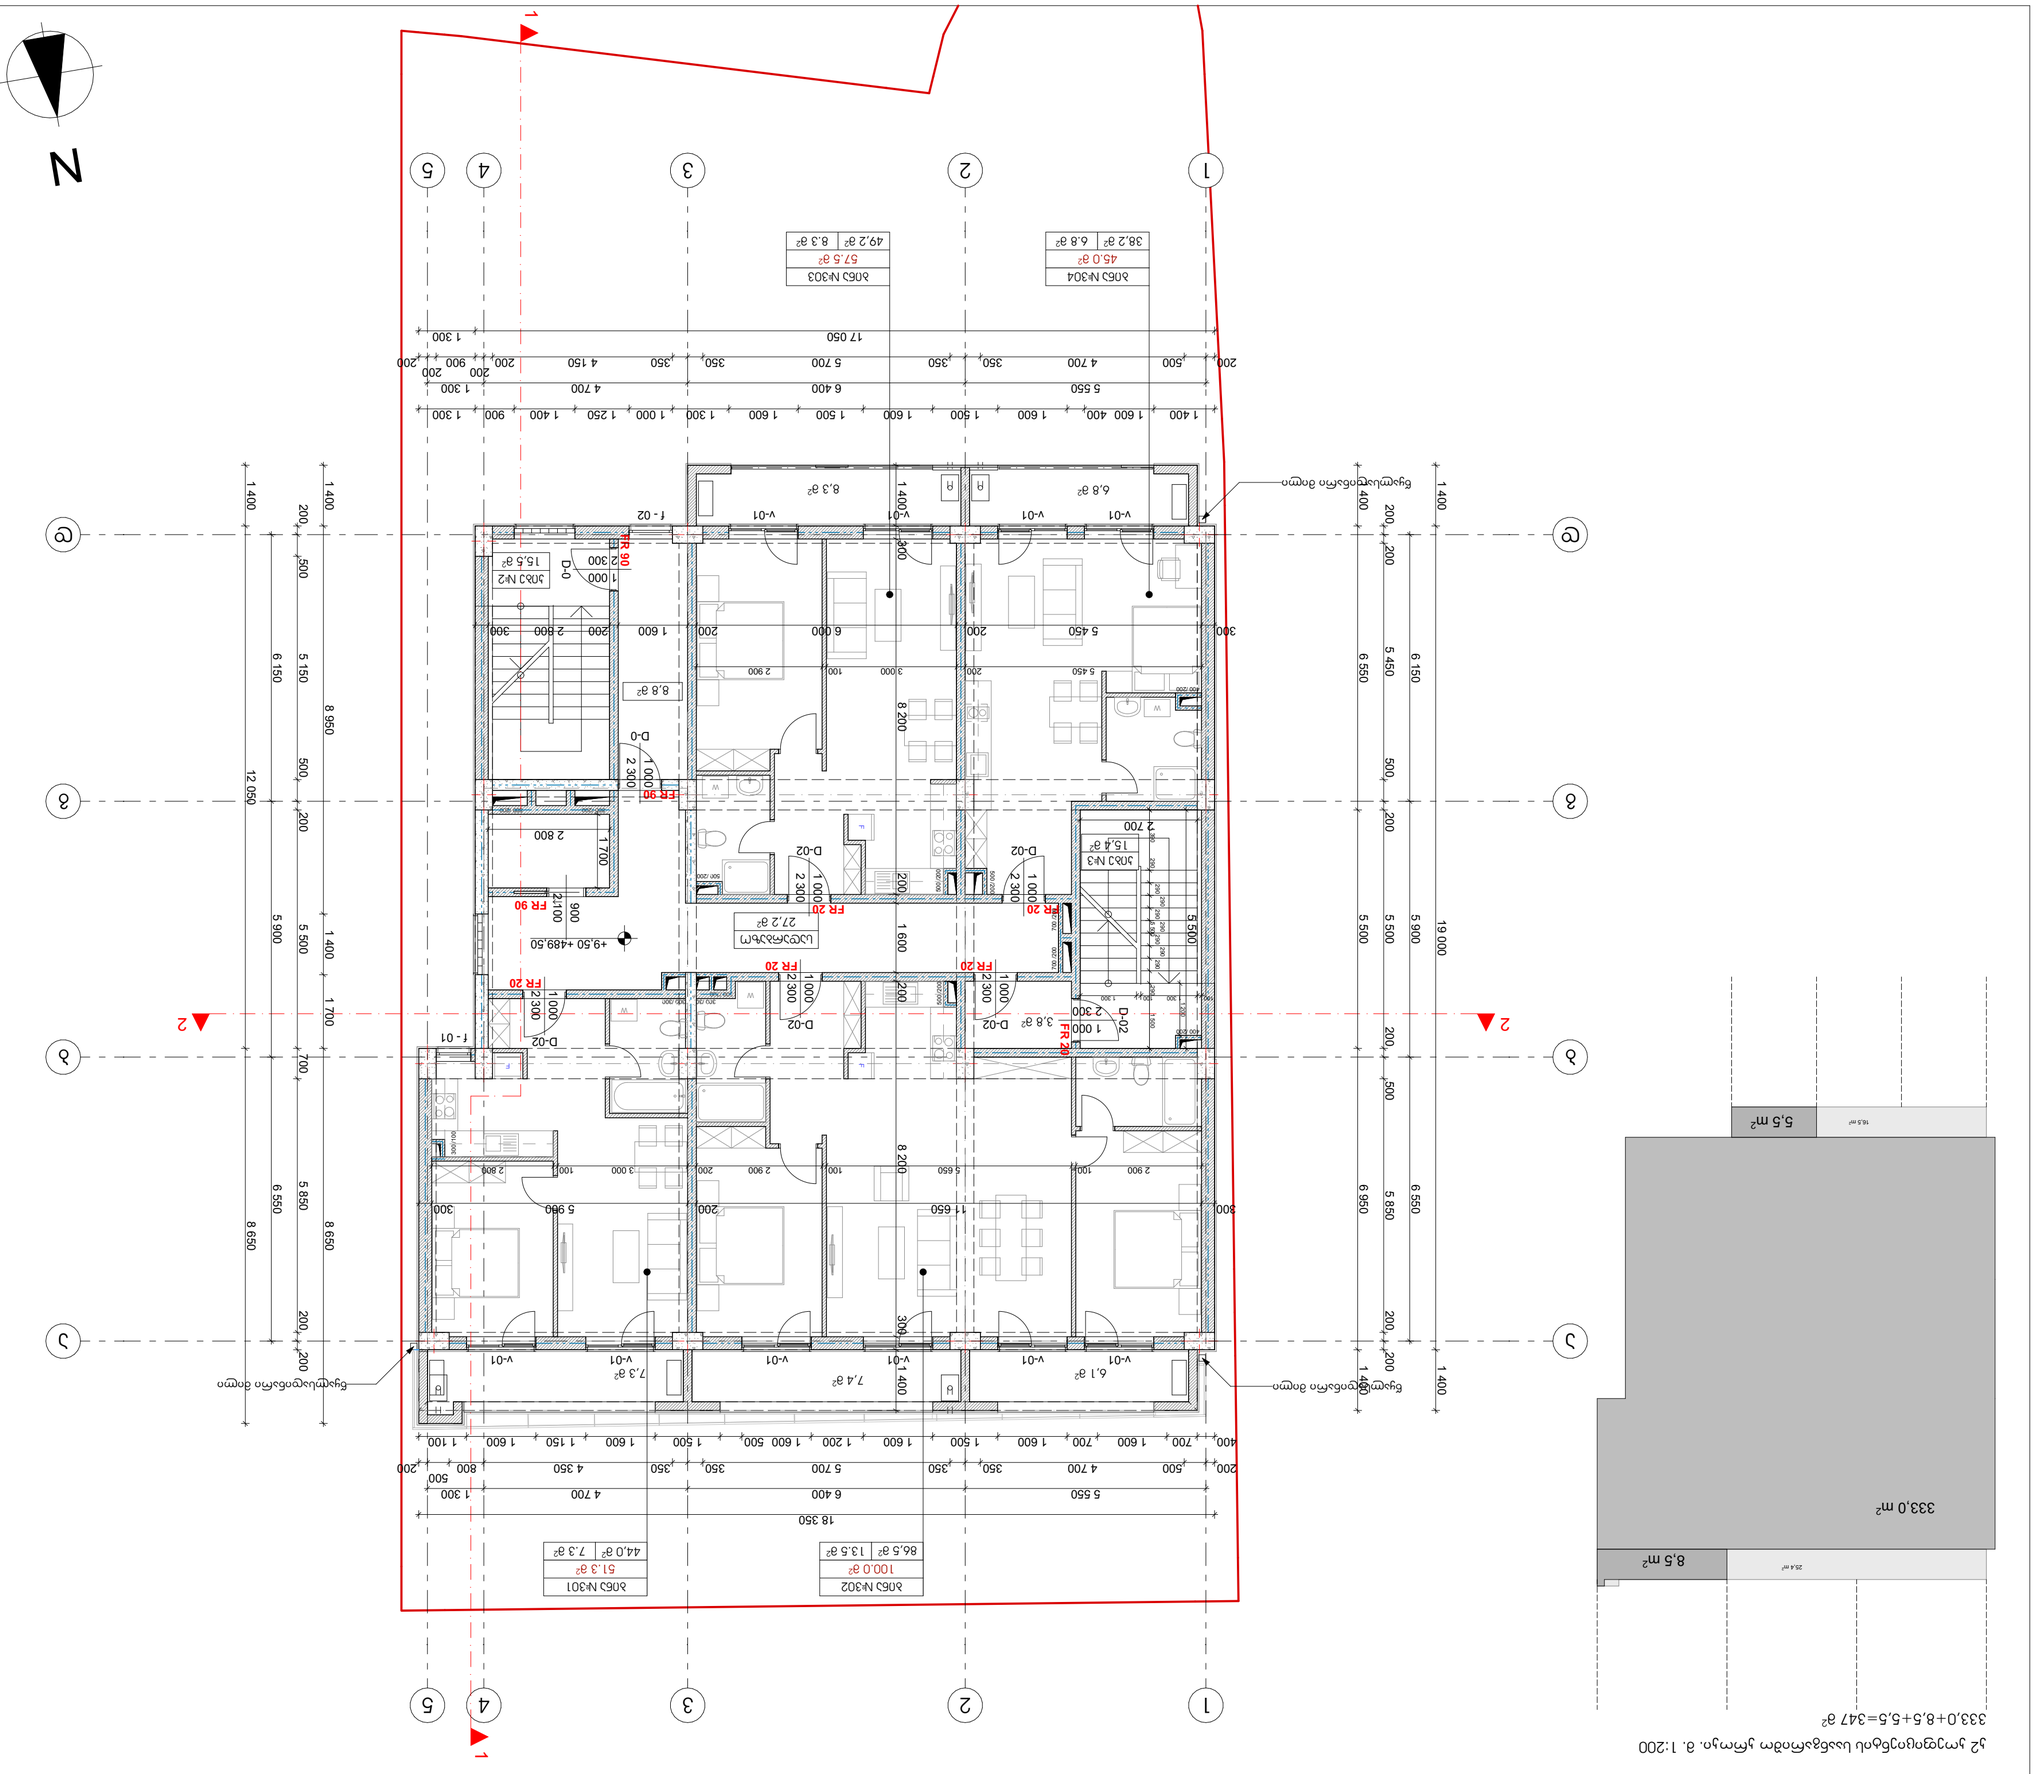

333,0+8,5+5,5=347 м²

















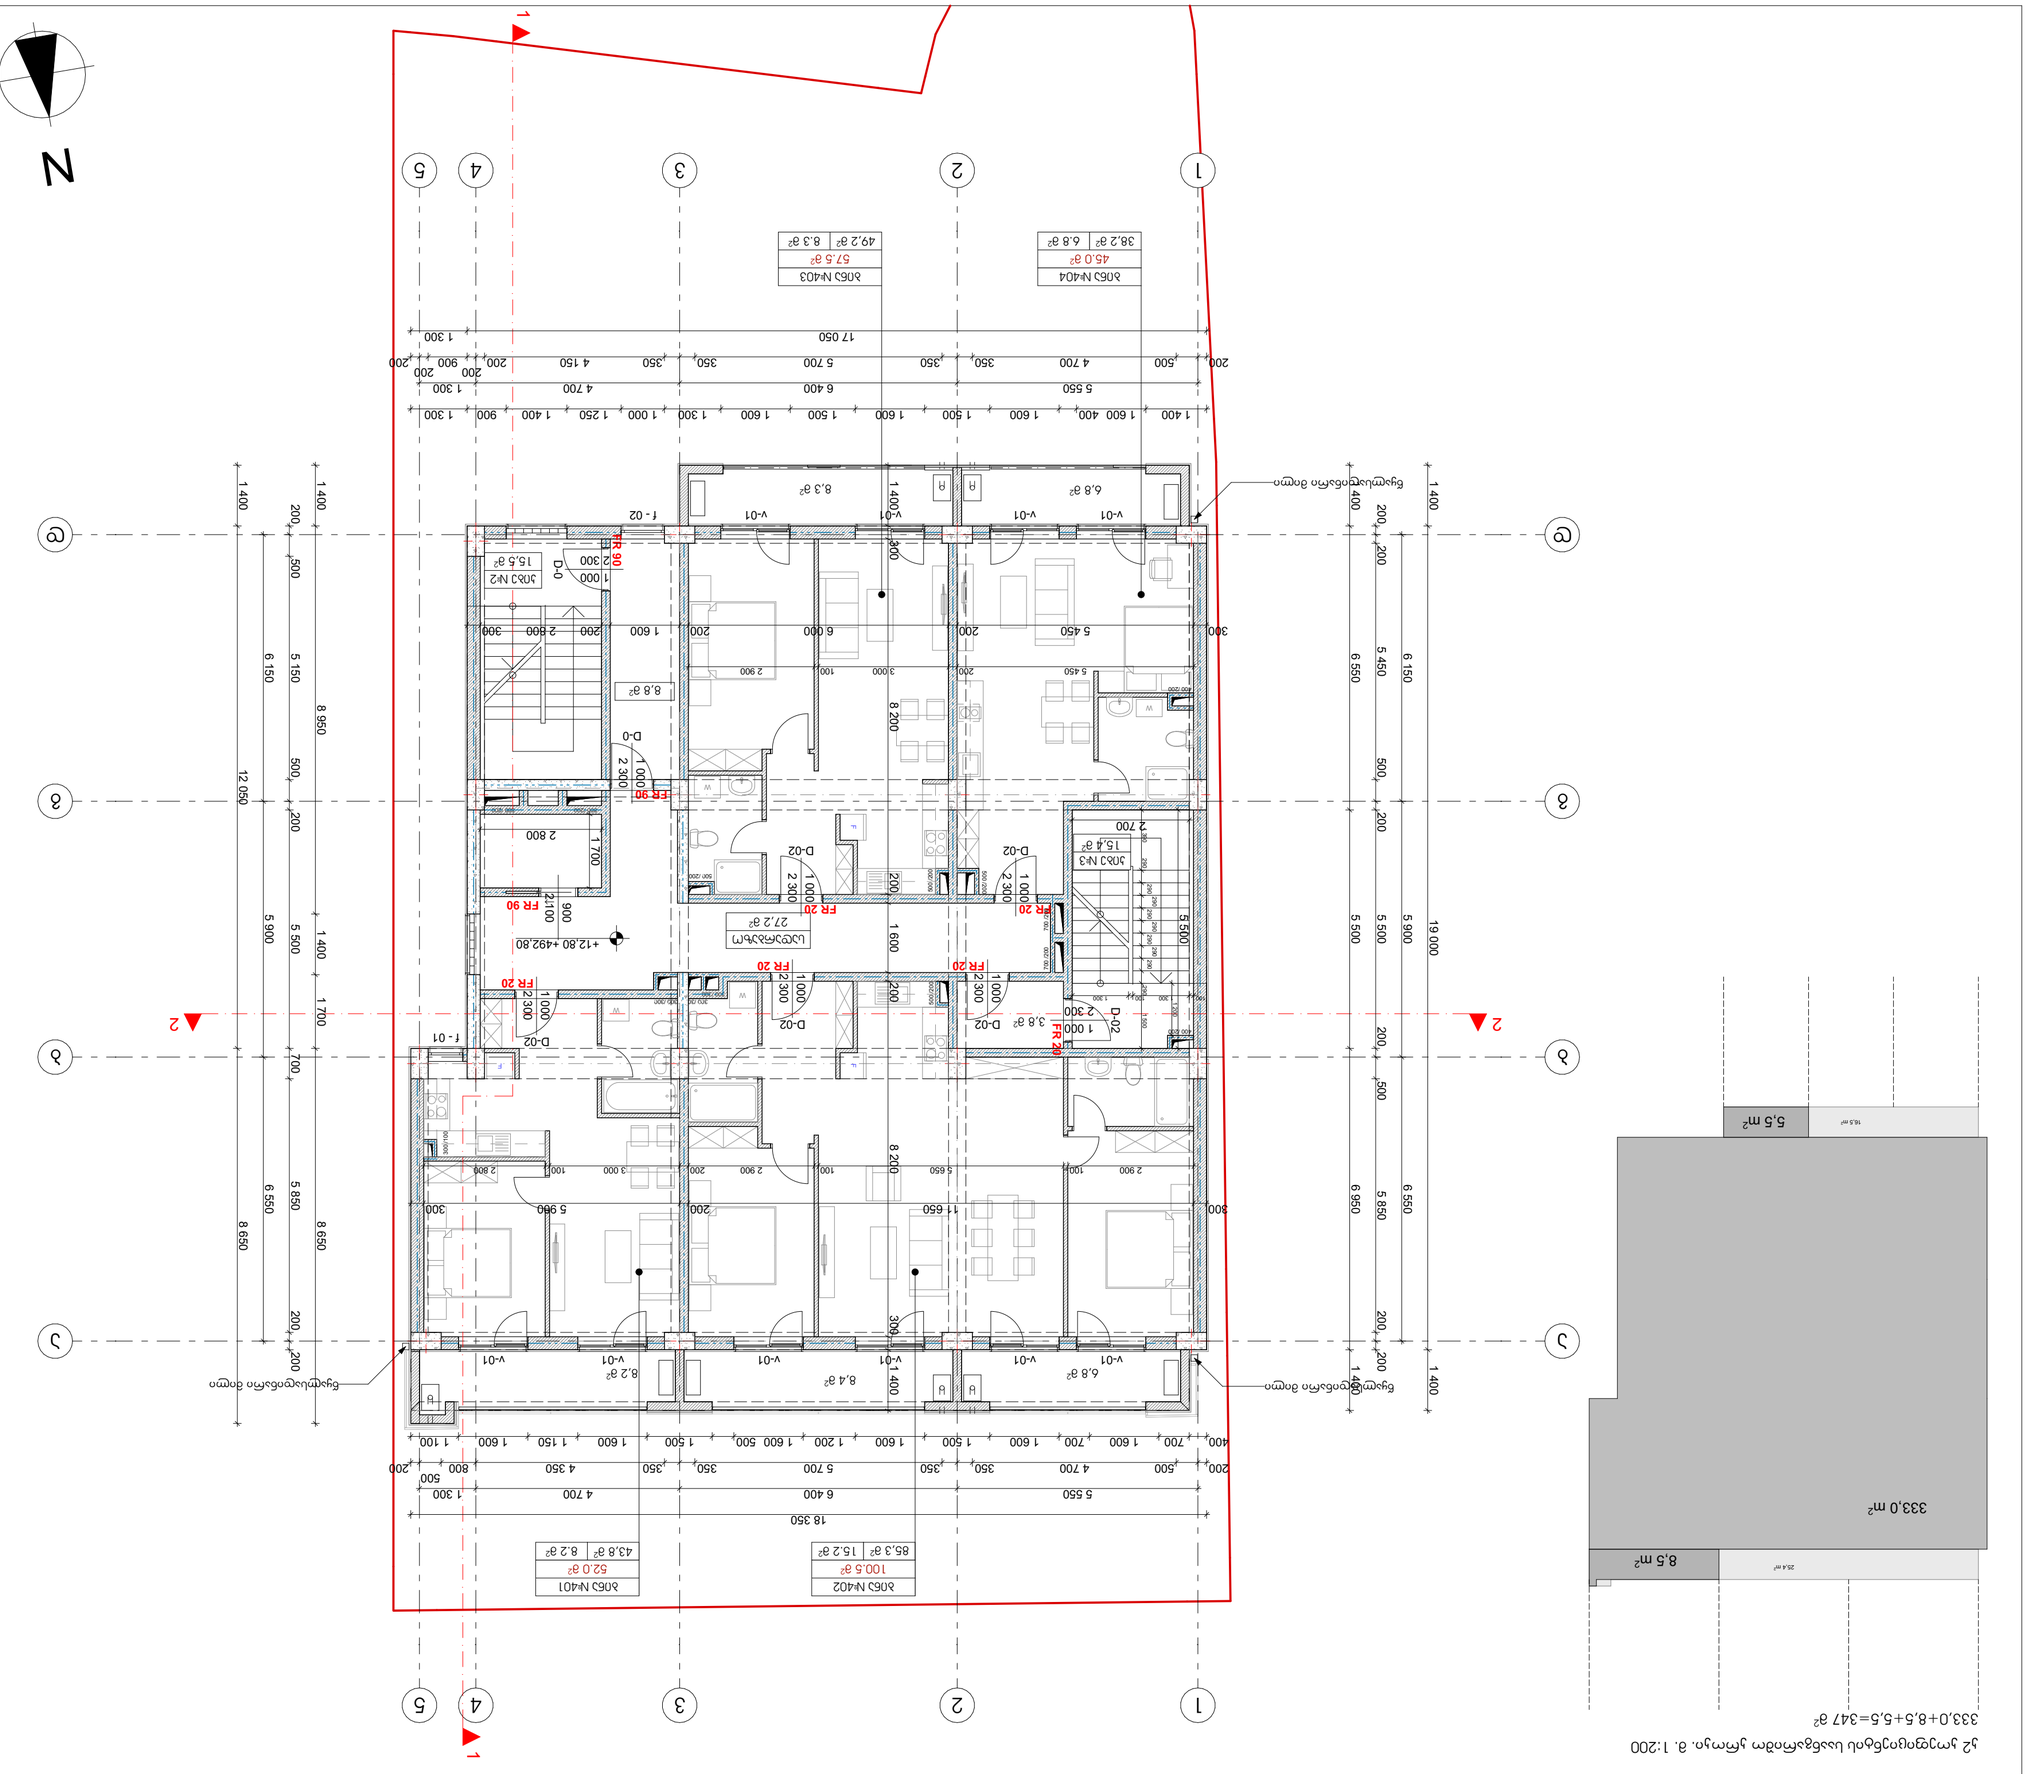

333,0+8,5+5,5=347 m²



333,0+8,5+5,5=347 m²













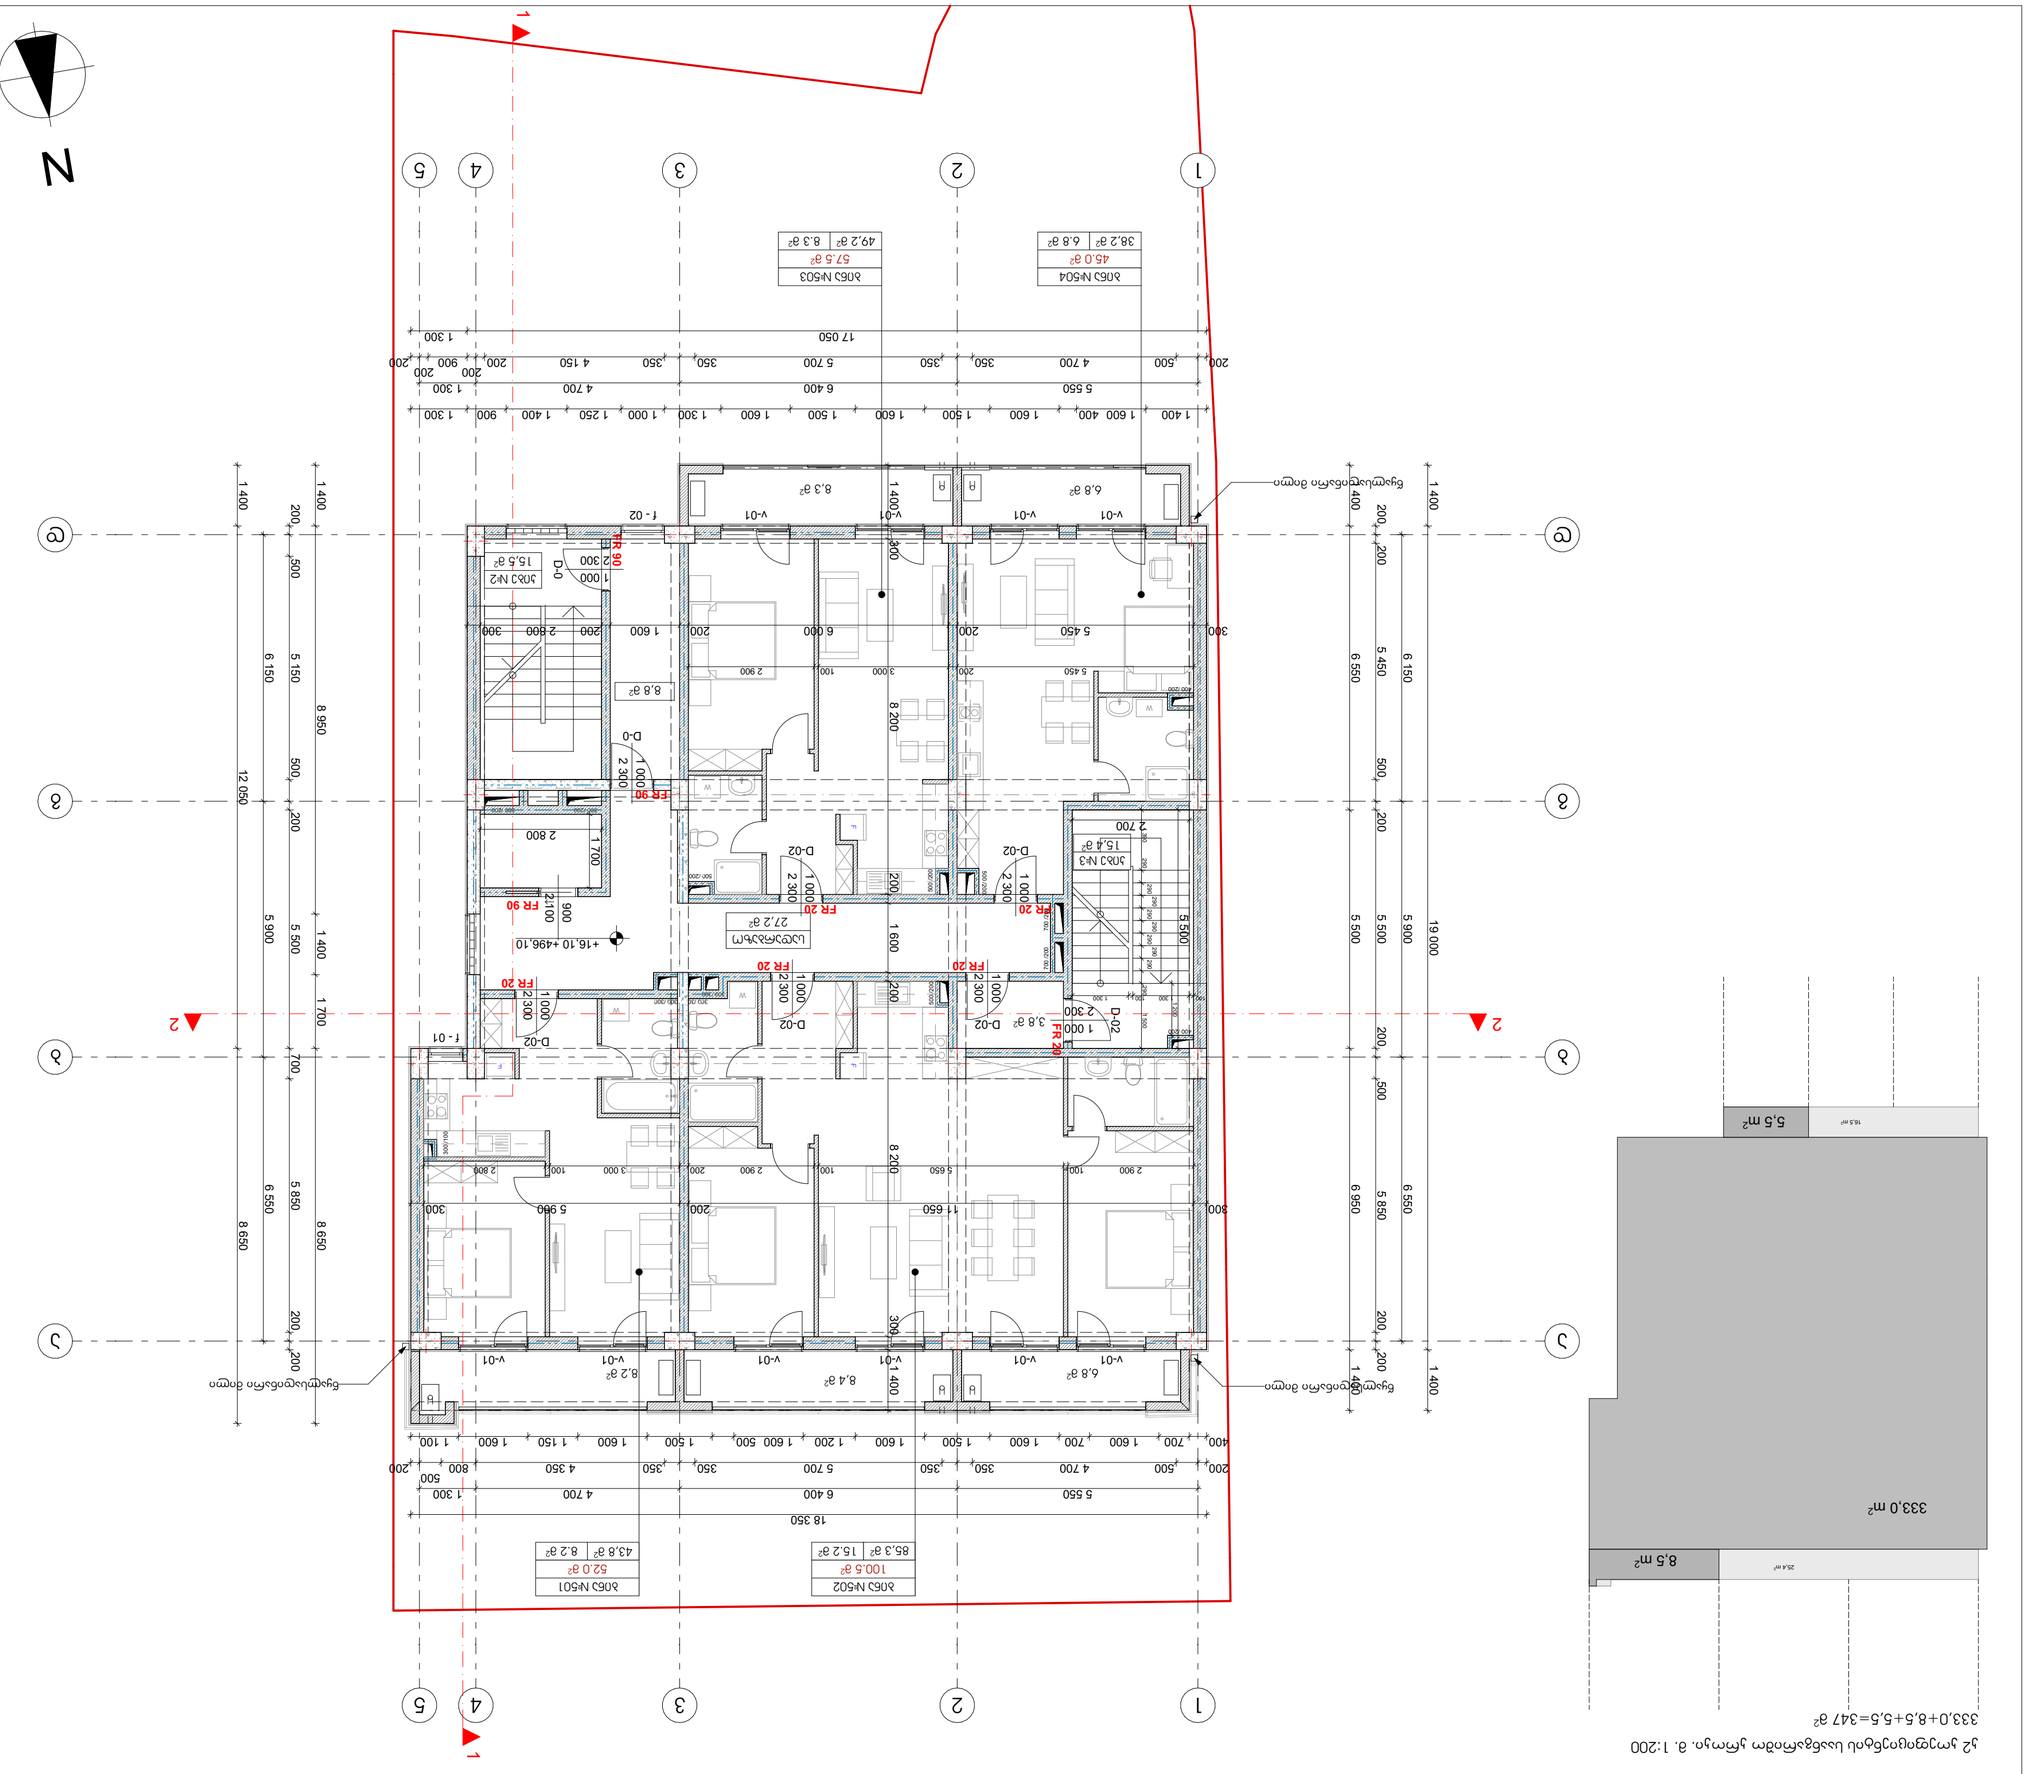
1
2
3
4
5
A
B
C
D
N
1 400 1 600 400 1 600 1 500 1 500 1 600 1 500 1 600 1 300 1 250 1 000 1 300 1 600 1 500 1 600 900 1 400 1 300
18 350
5 550
6 400
5 700
1 300
4 700
500
800
4 350
350
200
700
1 600
1 150
1 100
1 400
1 700
2 800
2 100
900
5 900
5 500
5 150
500
200
6 150
12 050
8 950
8 650
6 550
5 850
6 950
19 000
5 900
5 500
5 450
6 550
6 150
5 500

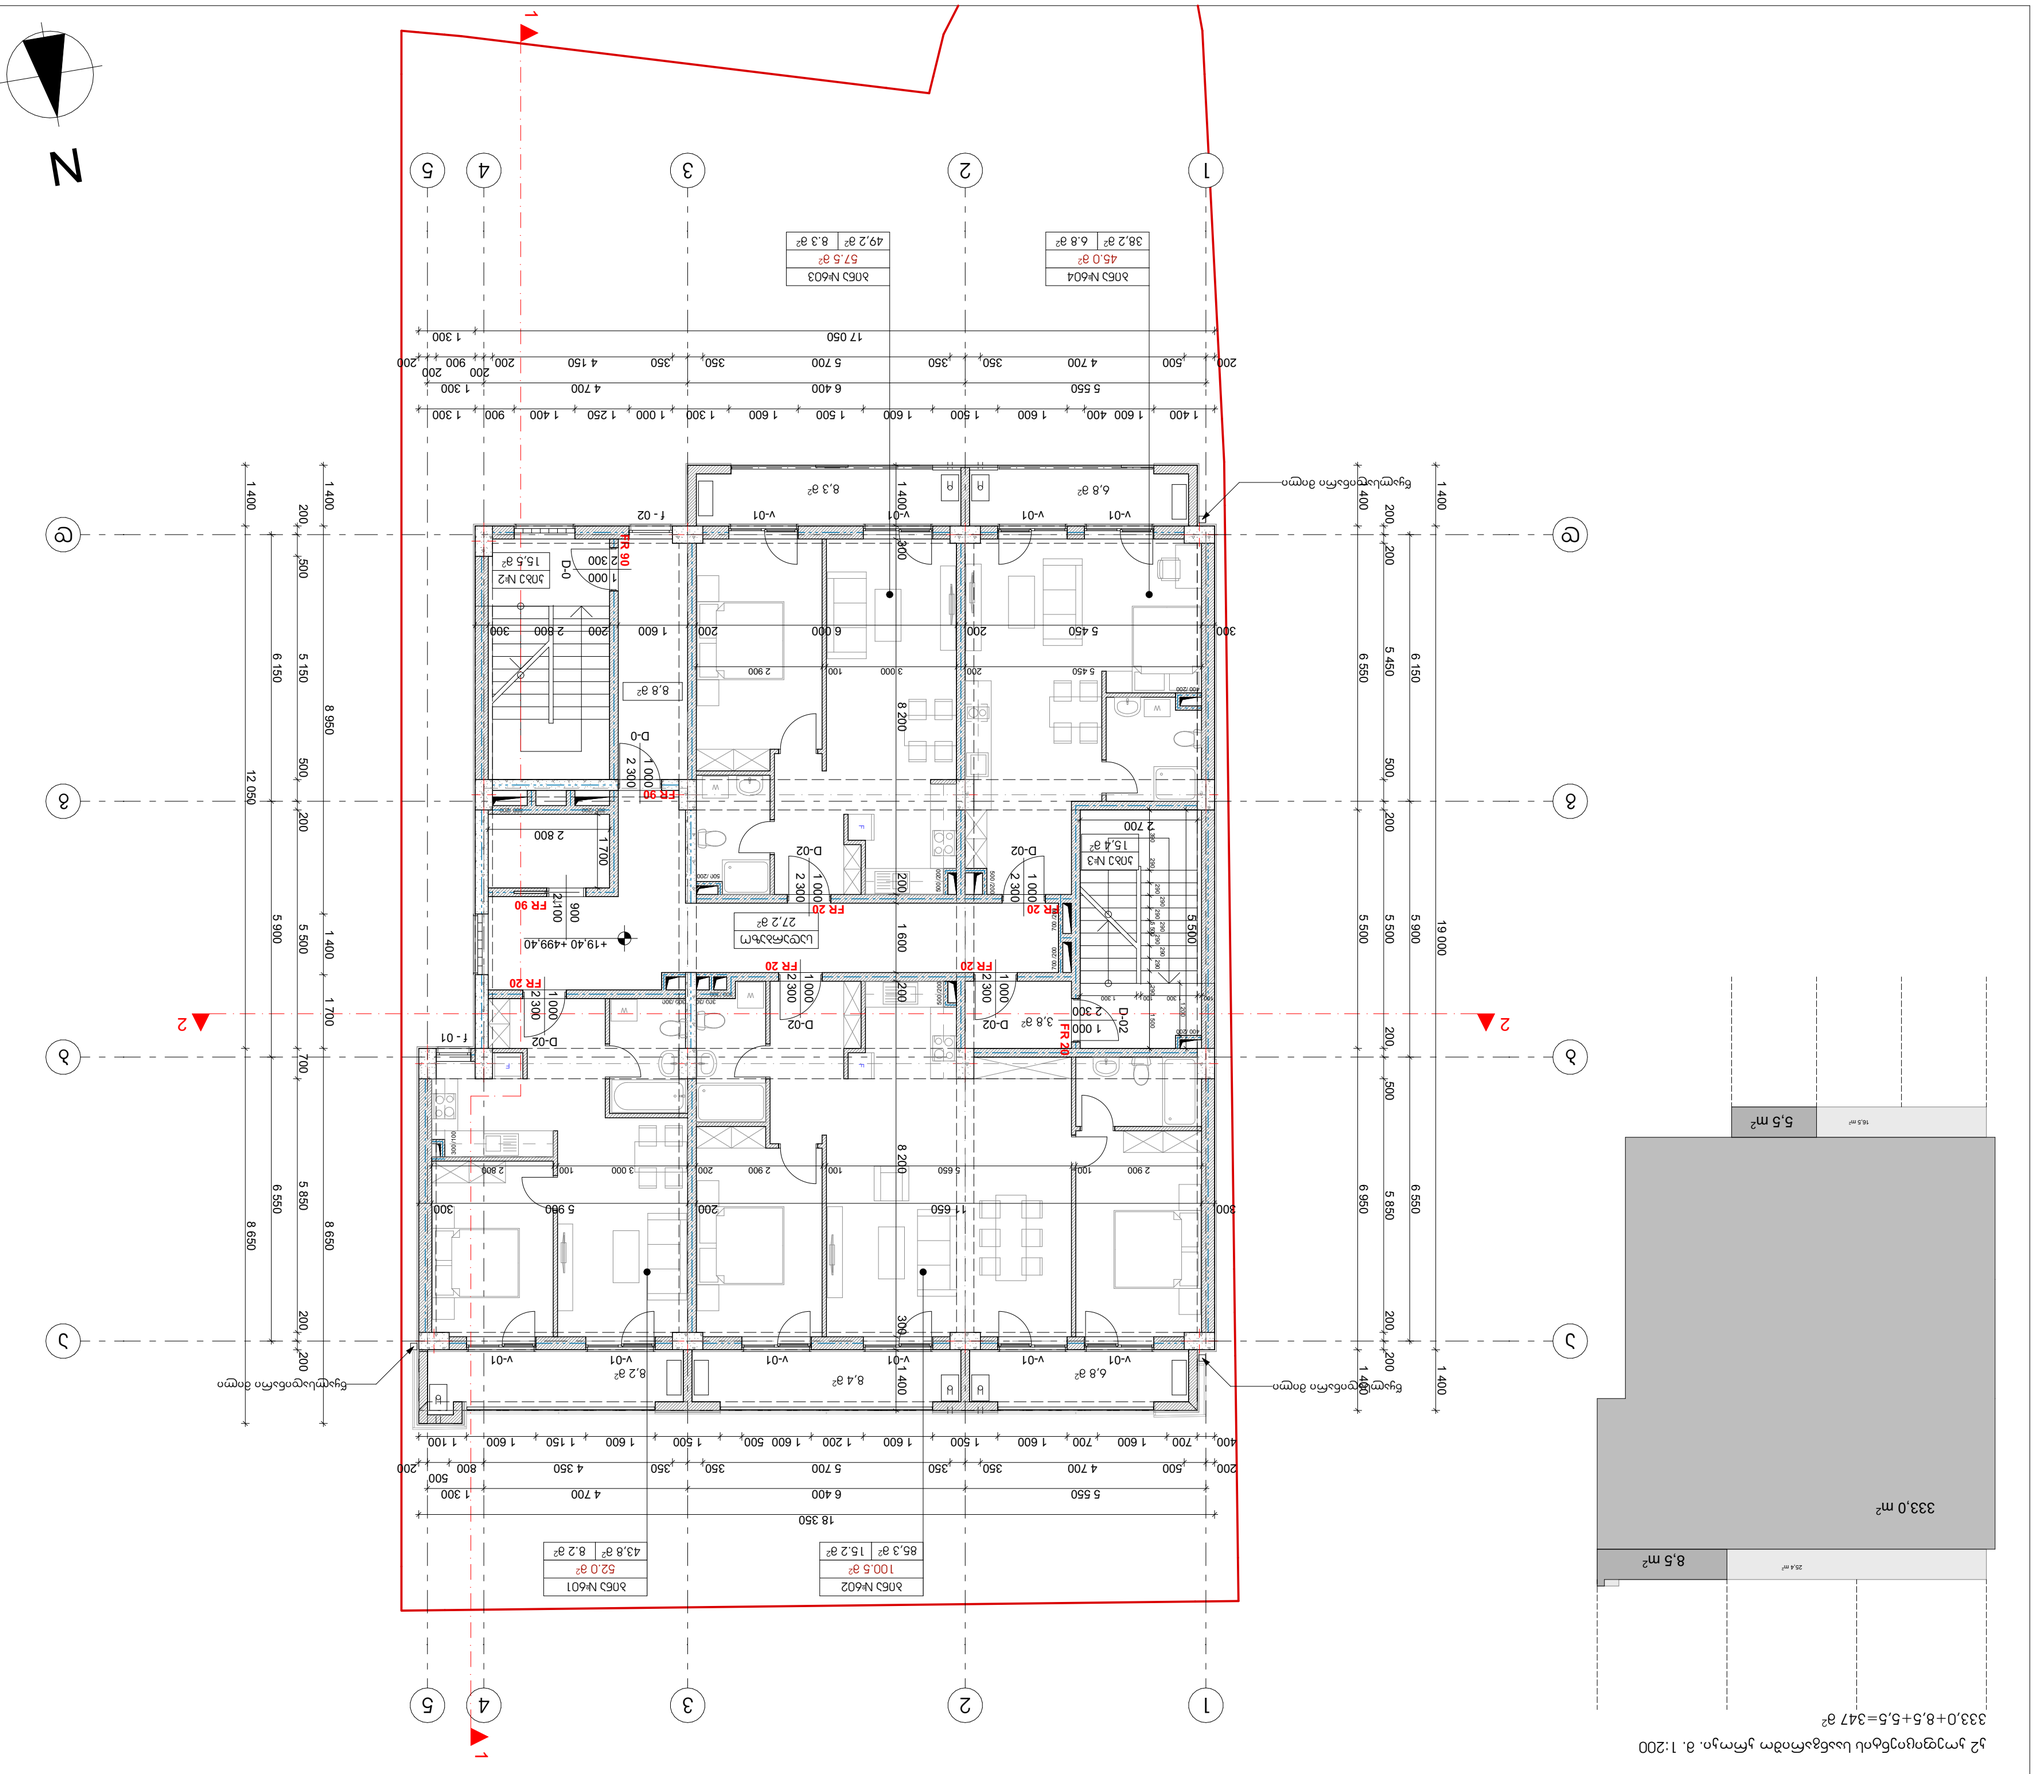


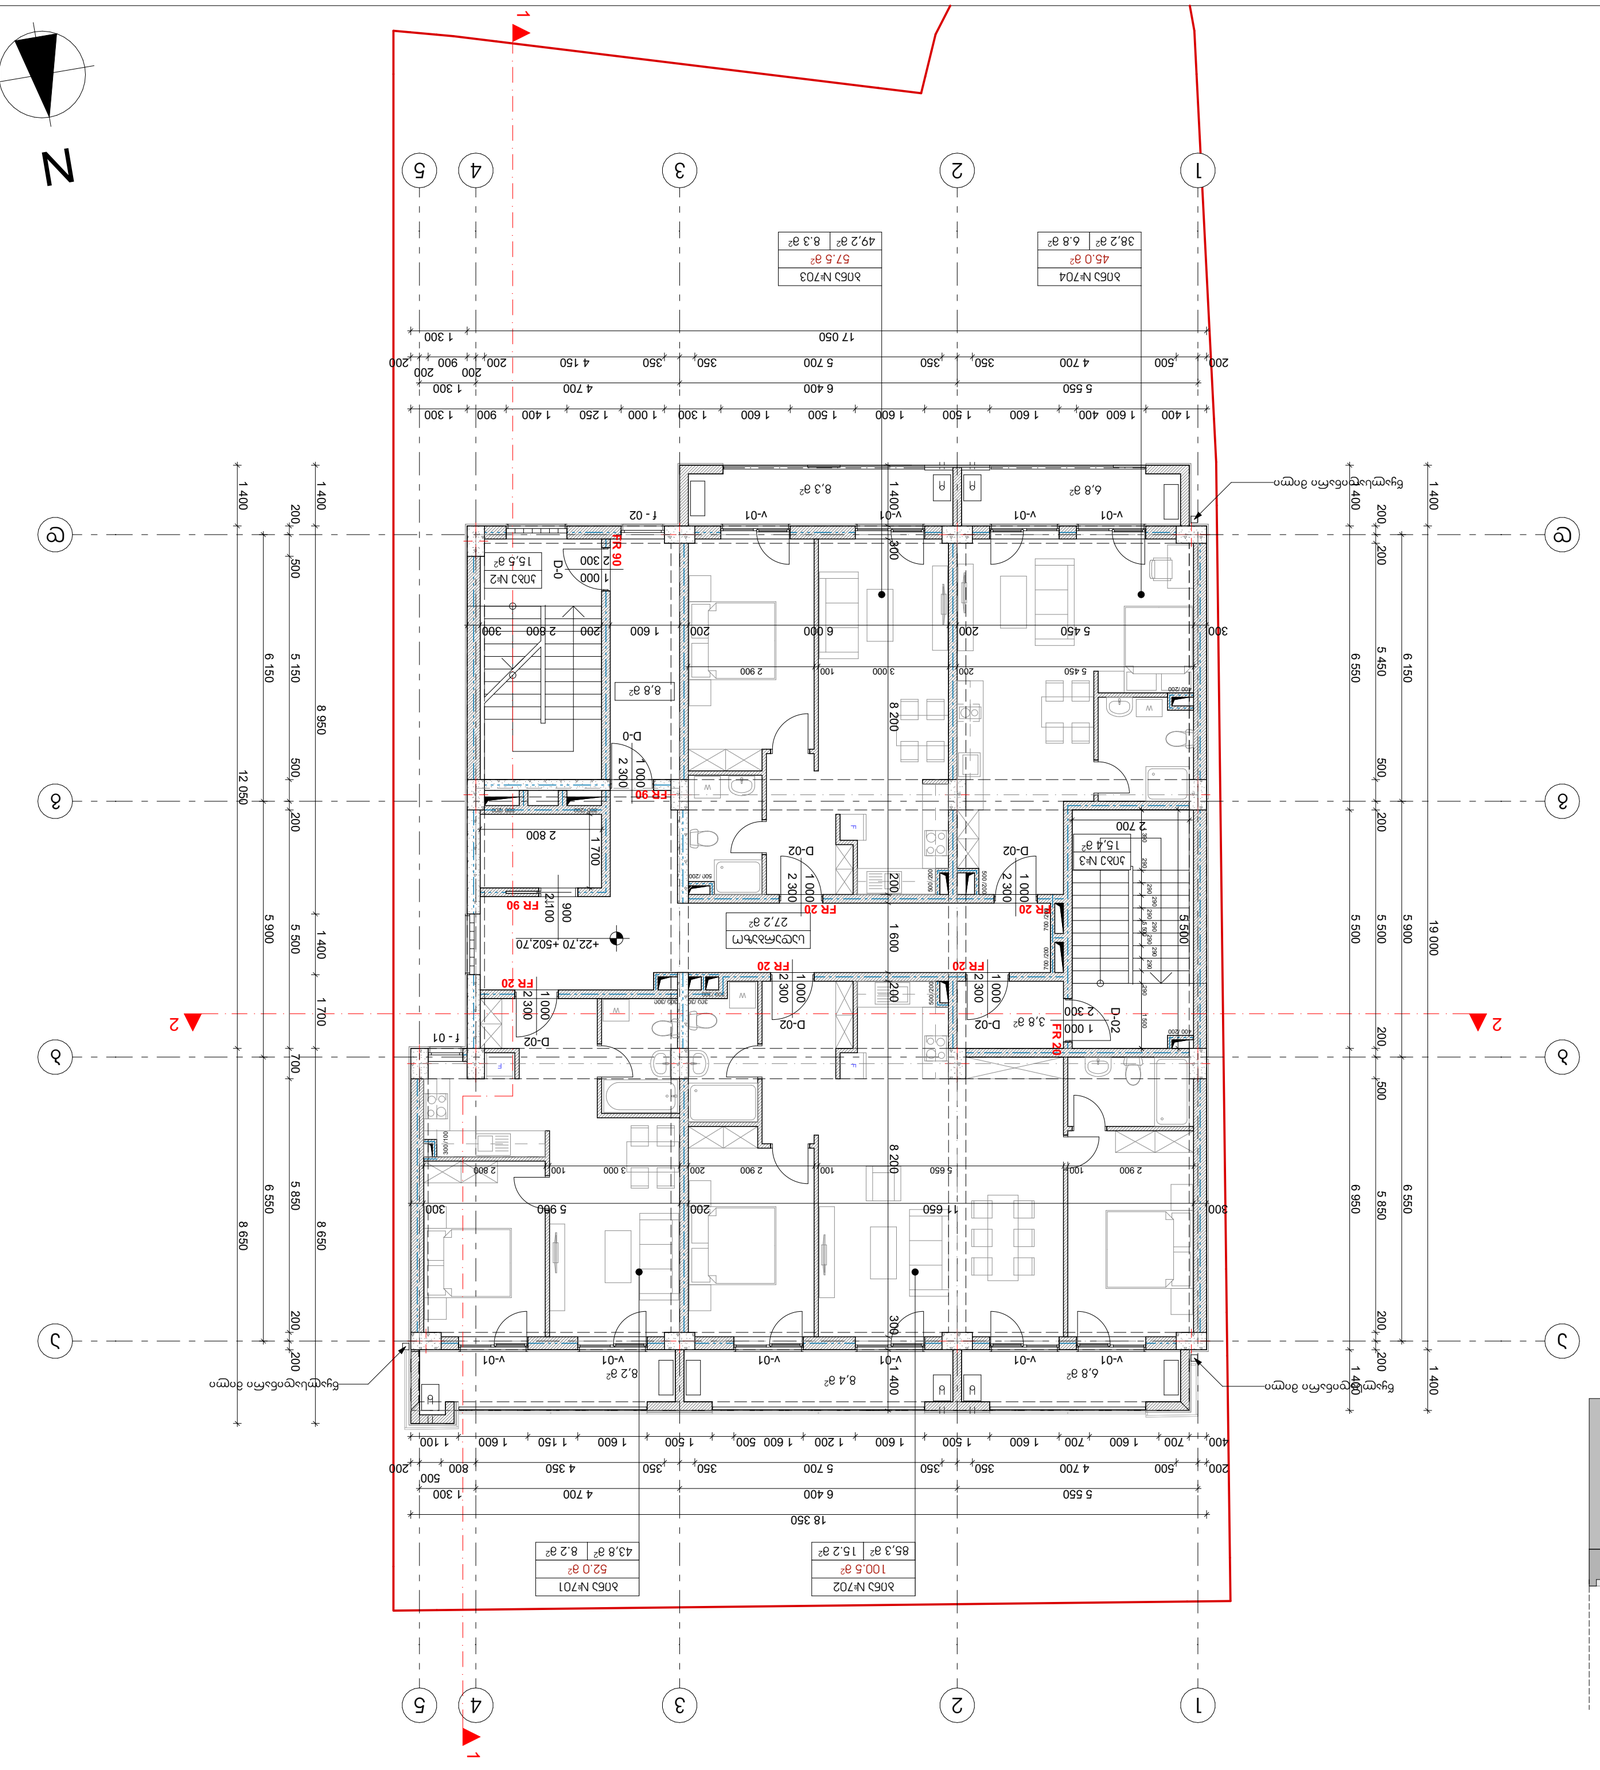
1
2
3
4
5
N
Ъ
в
а
г
д
1
2
18 350
5 550
6 400
5 700
4 700
1 300
200
500
350
800
4 350
1 150
1 600
1 500
1 200
1 600
500
1 600
700
1 600
1 400
1 100
200
400
12 050
1 400
200
500
6 150
500
5 450
200
1 400
19 000
1 400
200
500
6 550
500
5 850
200
1 400
8 950
1 400
200
500
6 150
500
5 500
200
1 400
8 650
1 400
200
700
6 550
700
5 850
200
1 400
5 900
1 400
200
500
5 500
500
5 900
200
1 400
1 700
1 400
200
500
5 500
500
5 900
200
1 400
8 650
1 400
200
700
6 550
700
5 850
200
1 400
5 900
1 400
200
500
5 500
500
5 900
200
1 400
1 700
1 400
200
500
5 500
500
5 900
200
1 400
1 400
1 600
400
1 600
1 500
1 600
1 500
1 600
1 300
1 600
1 250
1 000
1 300
1 600
1 500
1 600
1 400
900
1 300
5 550
6 400
4 700
1 300
200
500
4 700
350
5 700
350
350
4 150
200
900
200
200
17 050
1 300
ЗОБЪ №701
52.0 а²
43.8 а² | 8.2 а²
ЗОБЪ №702
100.5 а²
85.3 а² | 15.2 а²
ЗОБЪ №704
45.0 а²
38.2 а² | 6.8 а²
ЗОБЪ №703
57.5 а²
49.2 а² | 8.3 а²
+22.70 +502.70
27.2 а²
ЗОБЪ №3
15.4 а²
ЗОБЪ №2
15.5 а²
8.8 а²
6.8 а²
8.3 а²
8.4 а²
8.2 а²
3.8 а²
D-02
D-0
D-01
FR 20
FR 90
FR 90
2 700
2 800
1 700
2 300
1 000
2 300
1 000
2 300
1 000

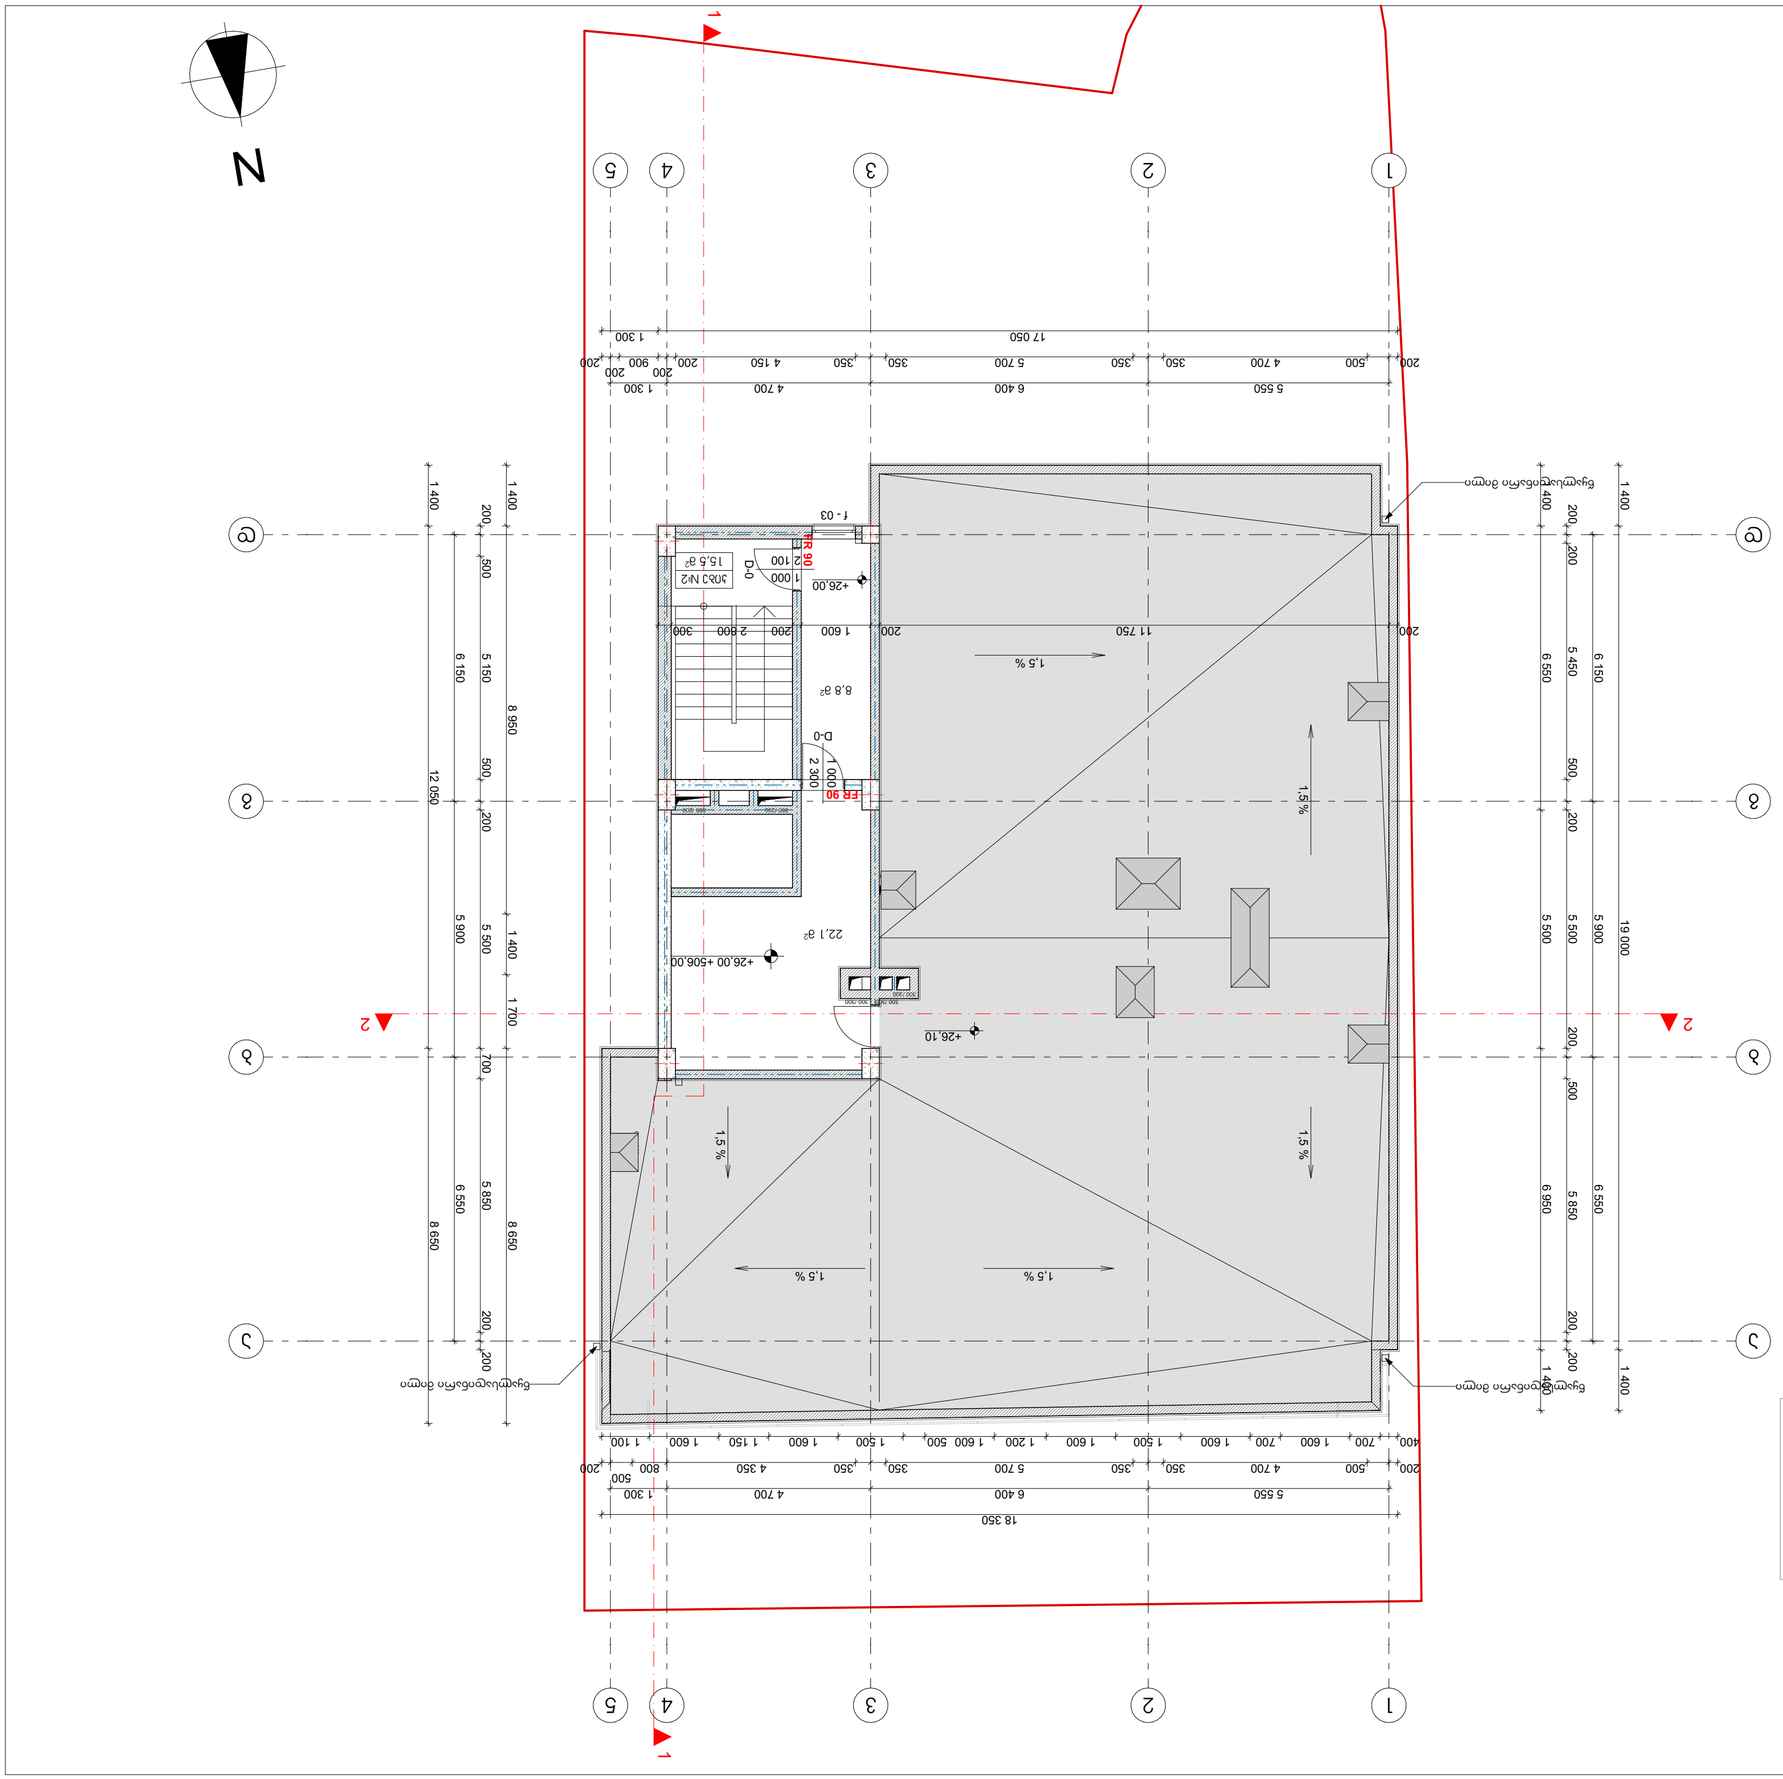










N

1 2 3 4 5

Ⓐ Ⓑ Ⓒ

1 400 6 150 5 900 6 550 1 400

1 300 4 700 6 400 5 550

18 350

1 300 4 700 6 400 5 550

17 050

200 3 100 1 600 200 11 950

1,5 %

+28,44 +508,44

1 400 12 050 8 650

19 000



















კიბე №1
გეგმა -8.10 ნიშნულზე
მ. 1:50

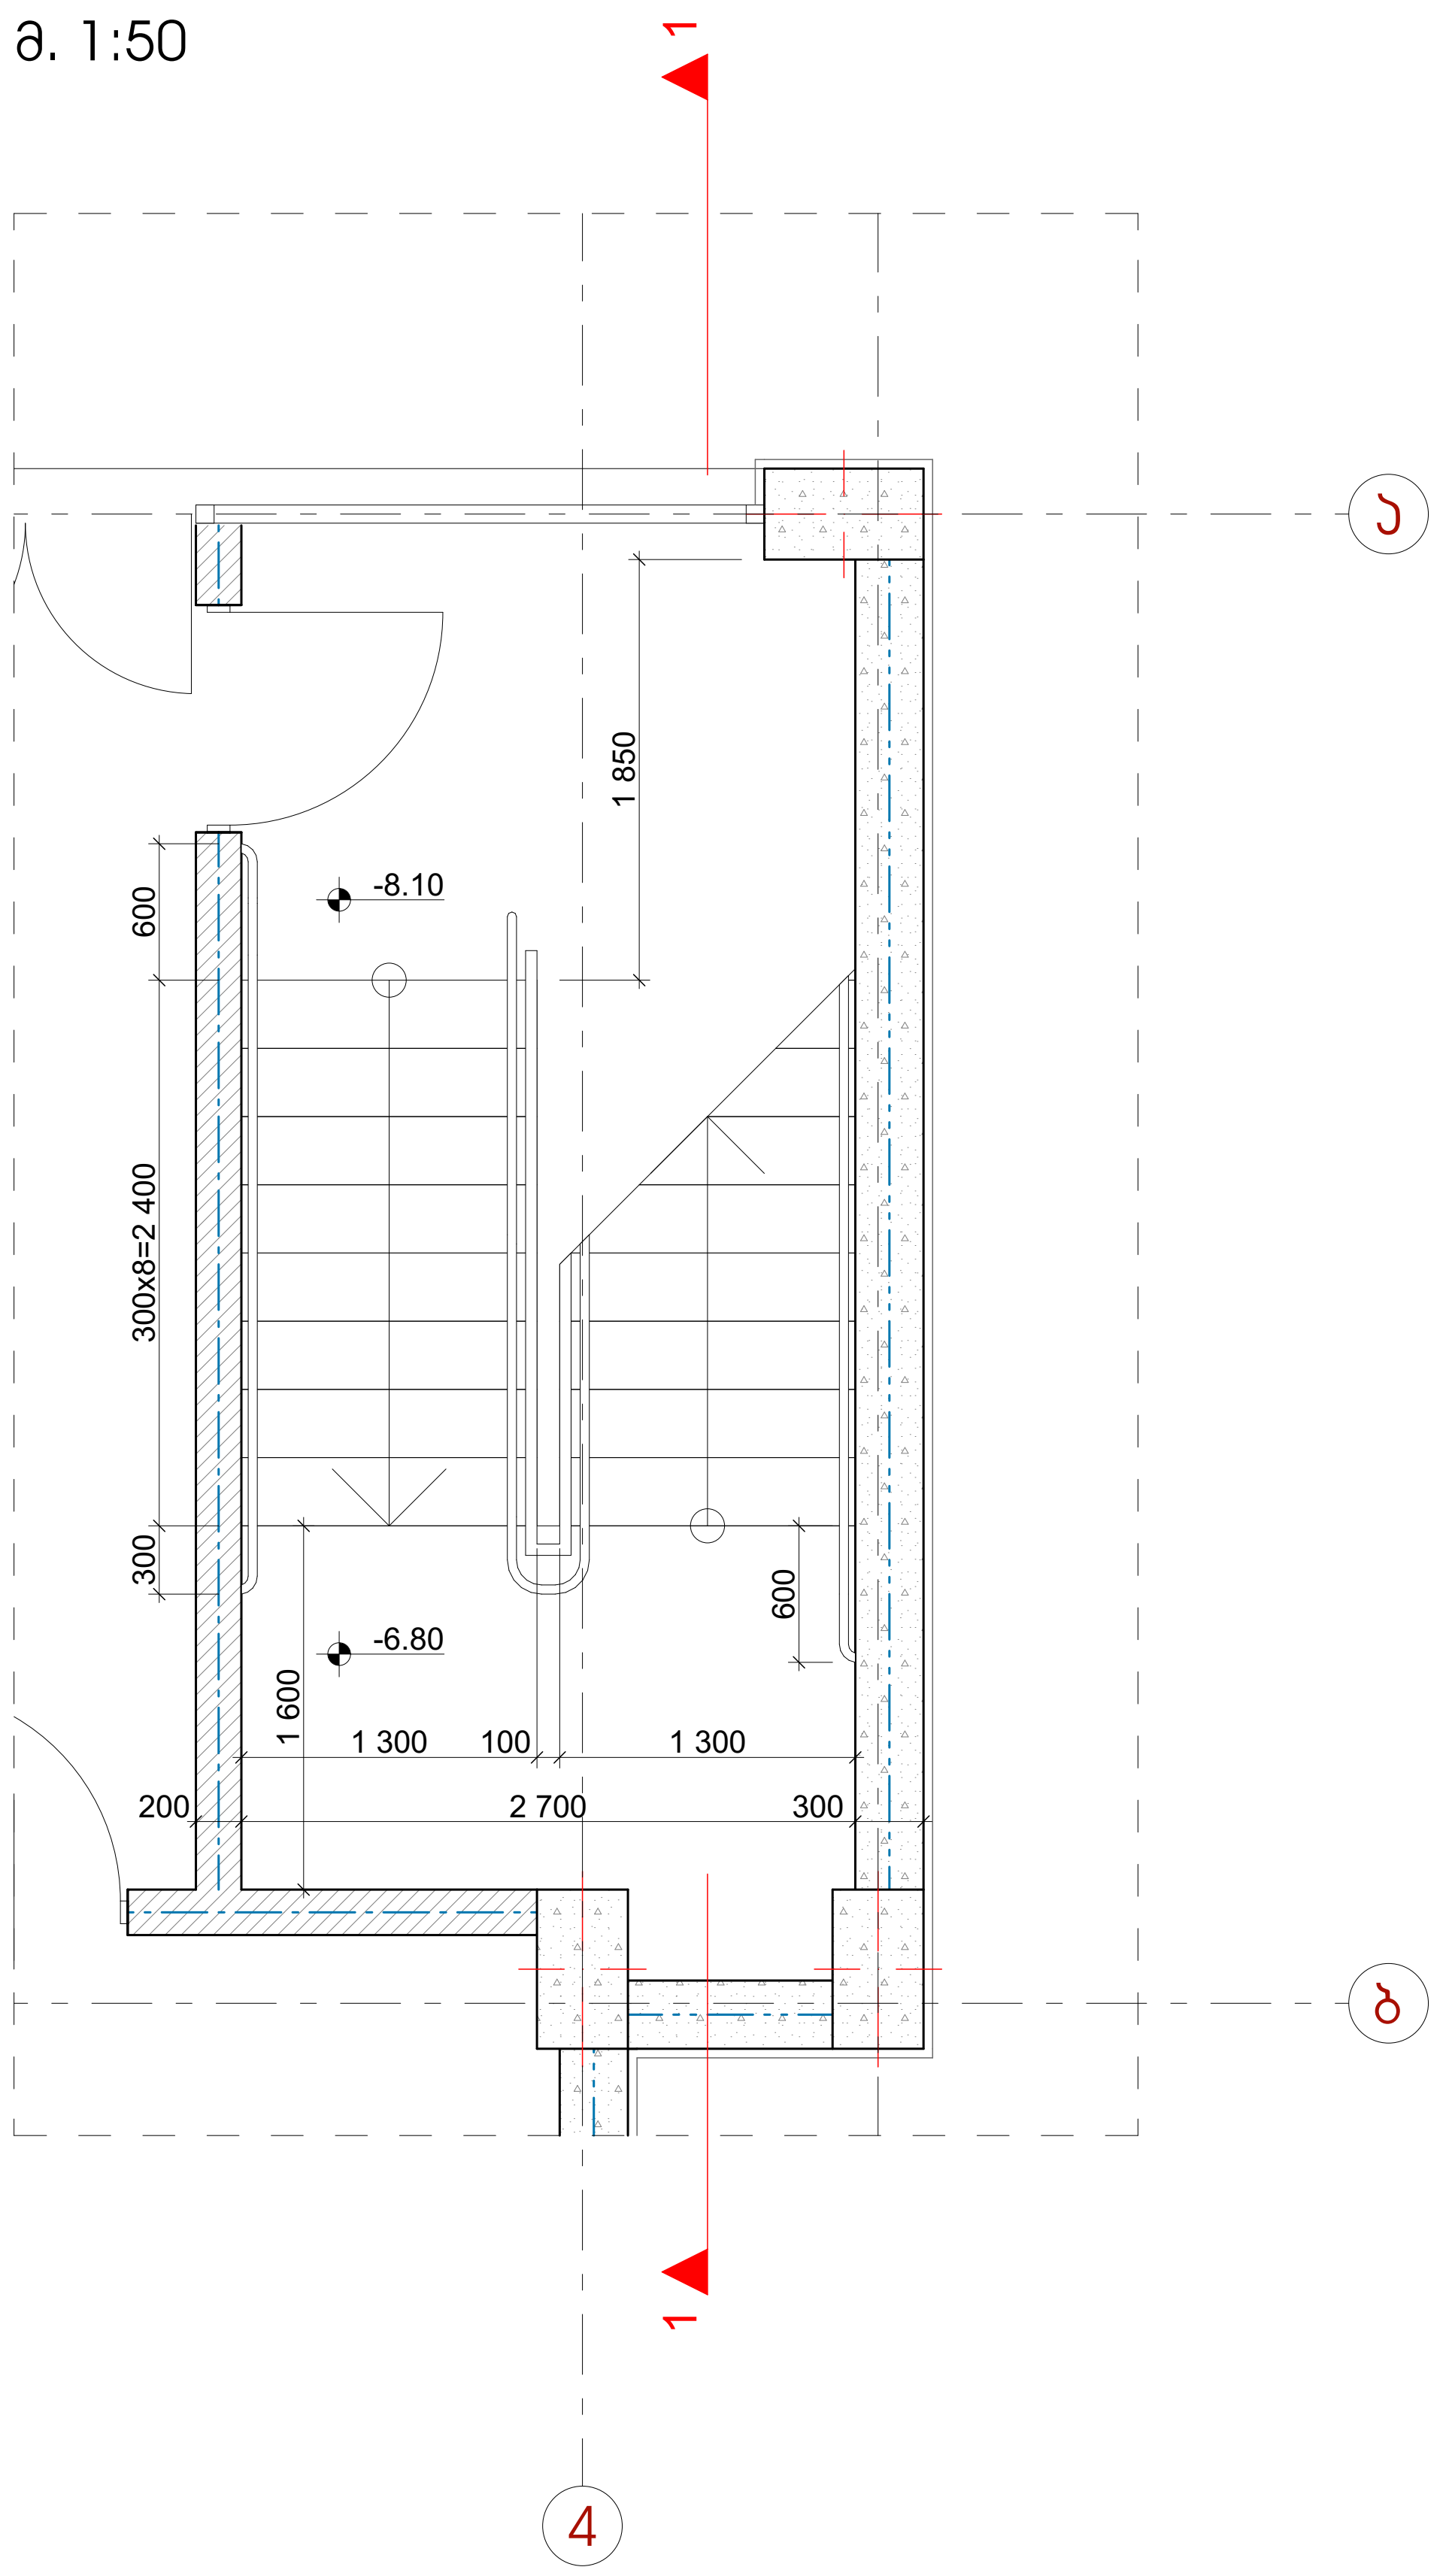

კიბე №1
გეგმა -3.50 ნიშნულზე
მ. 1:50

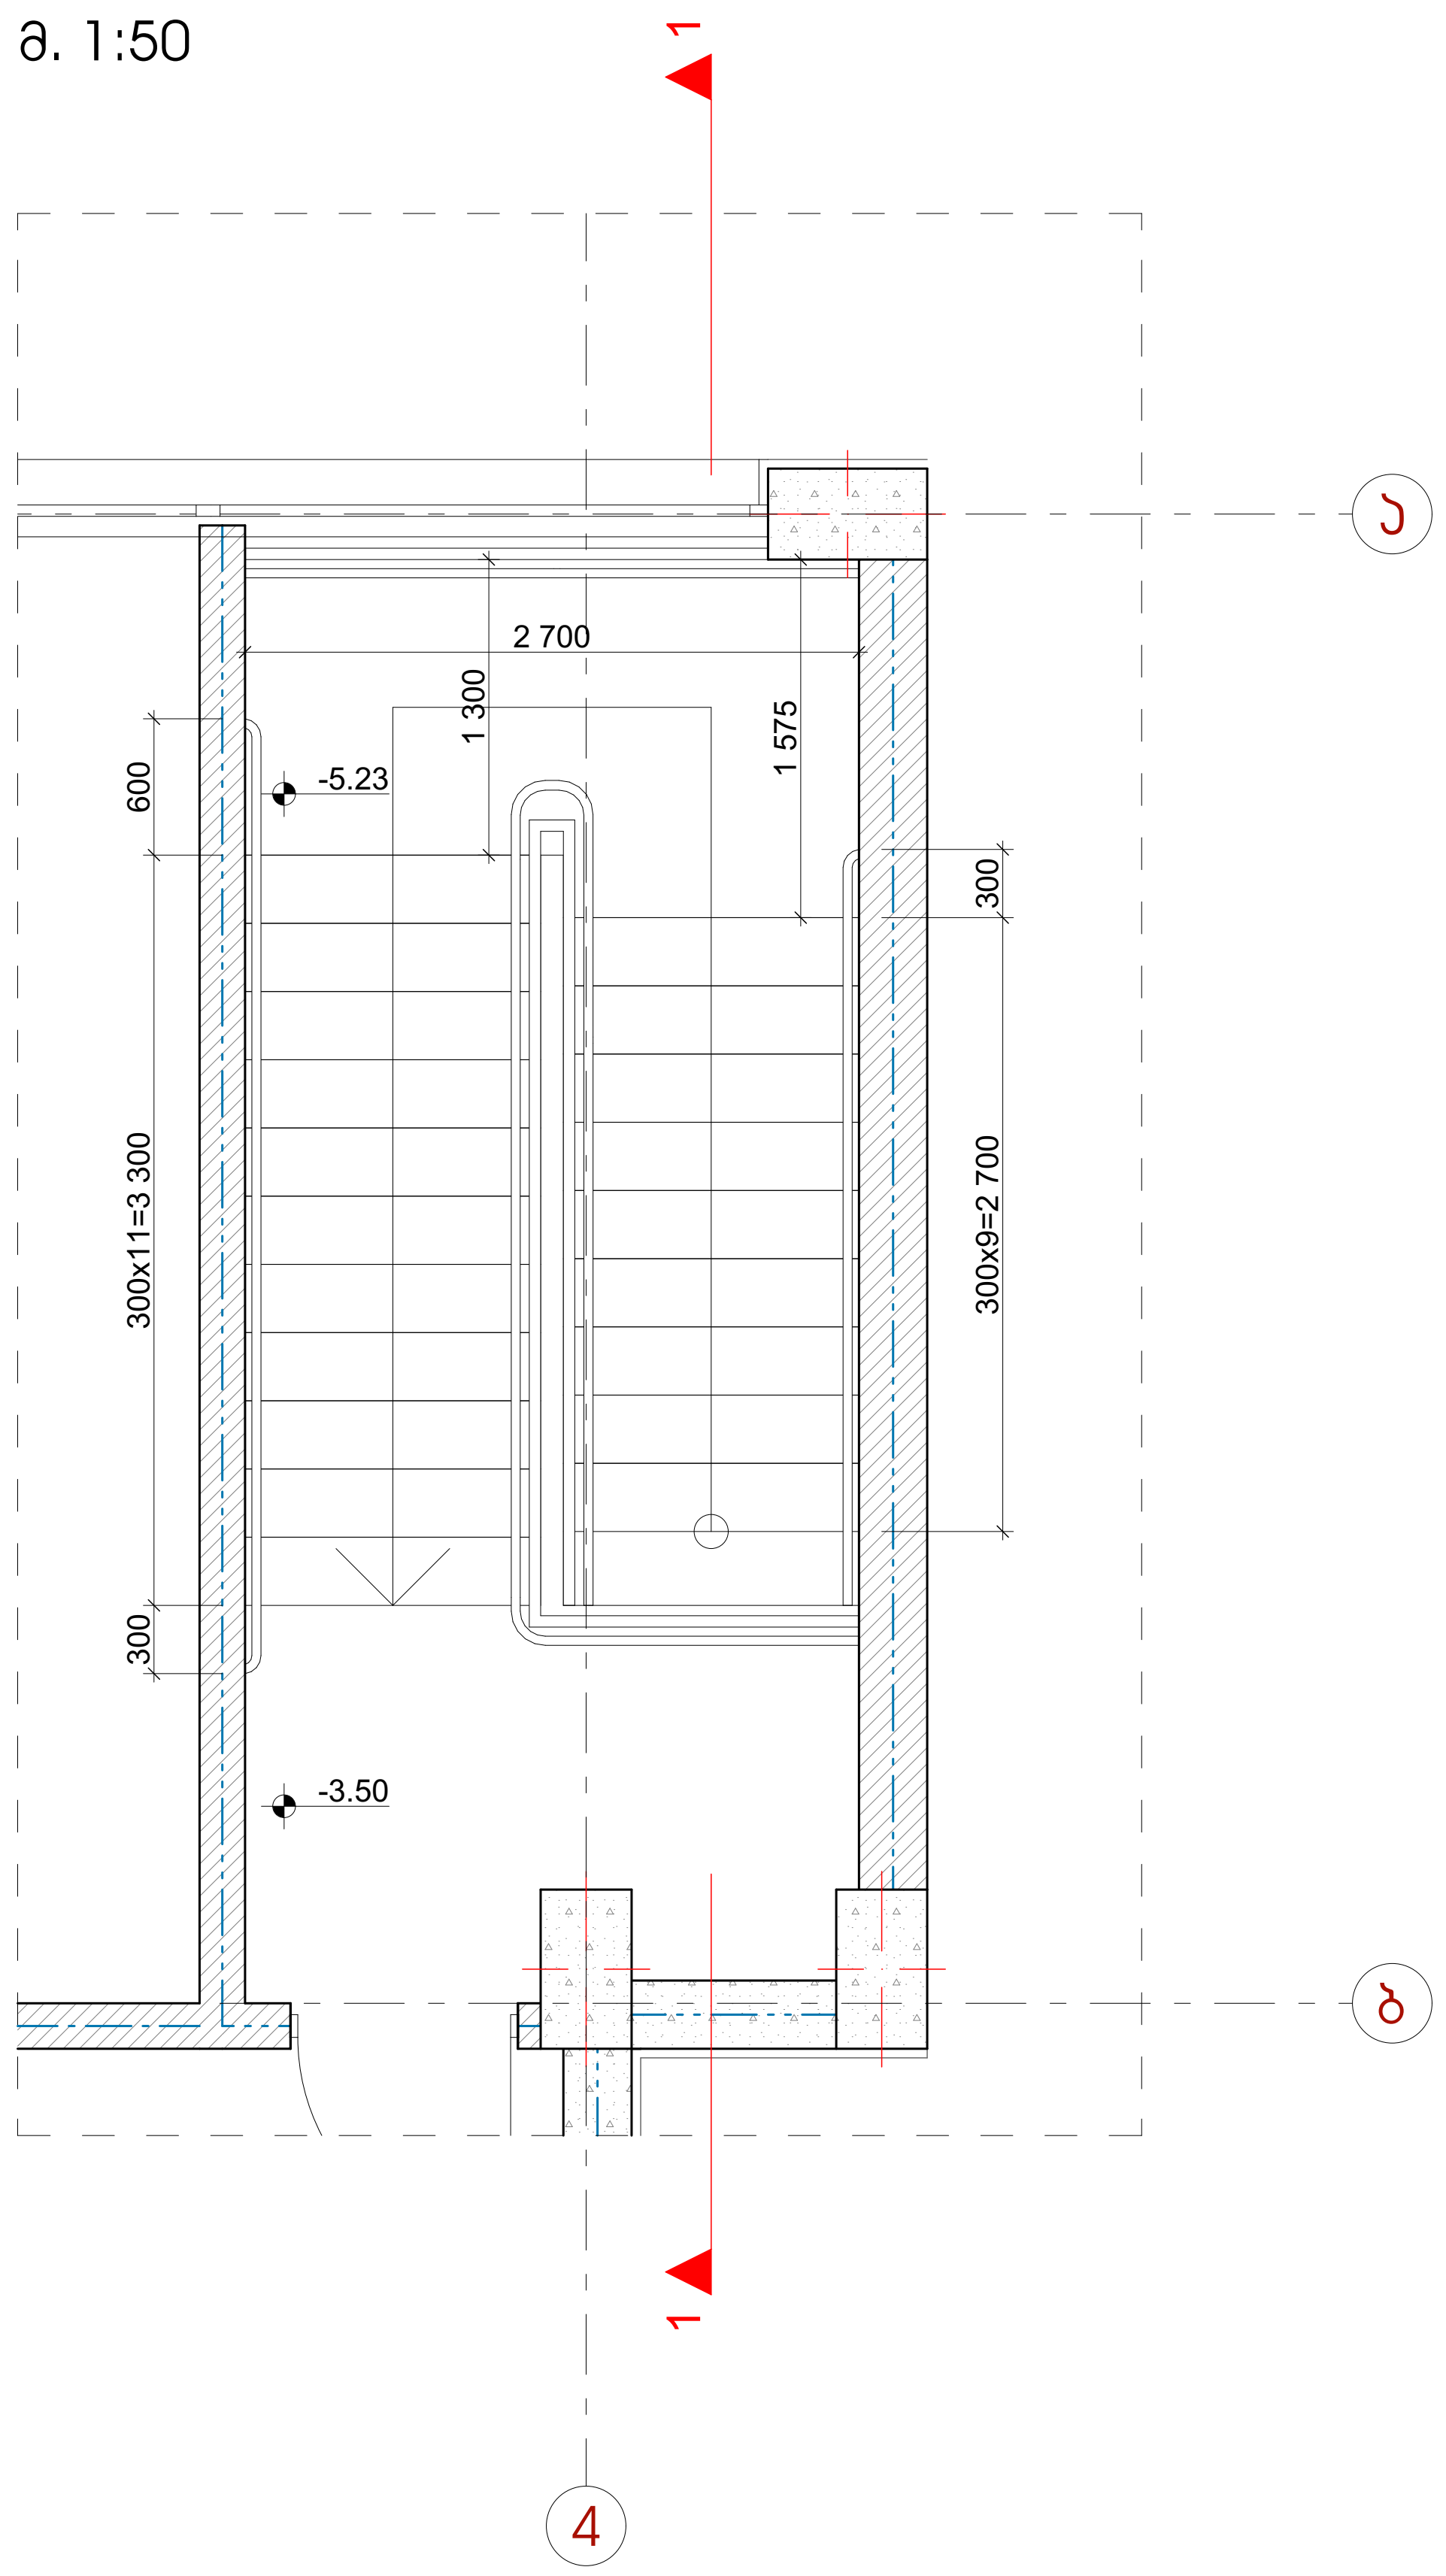

კიბე №1
ჭრილი 1-1
მ. 1:50

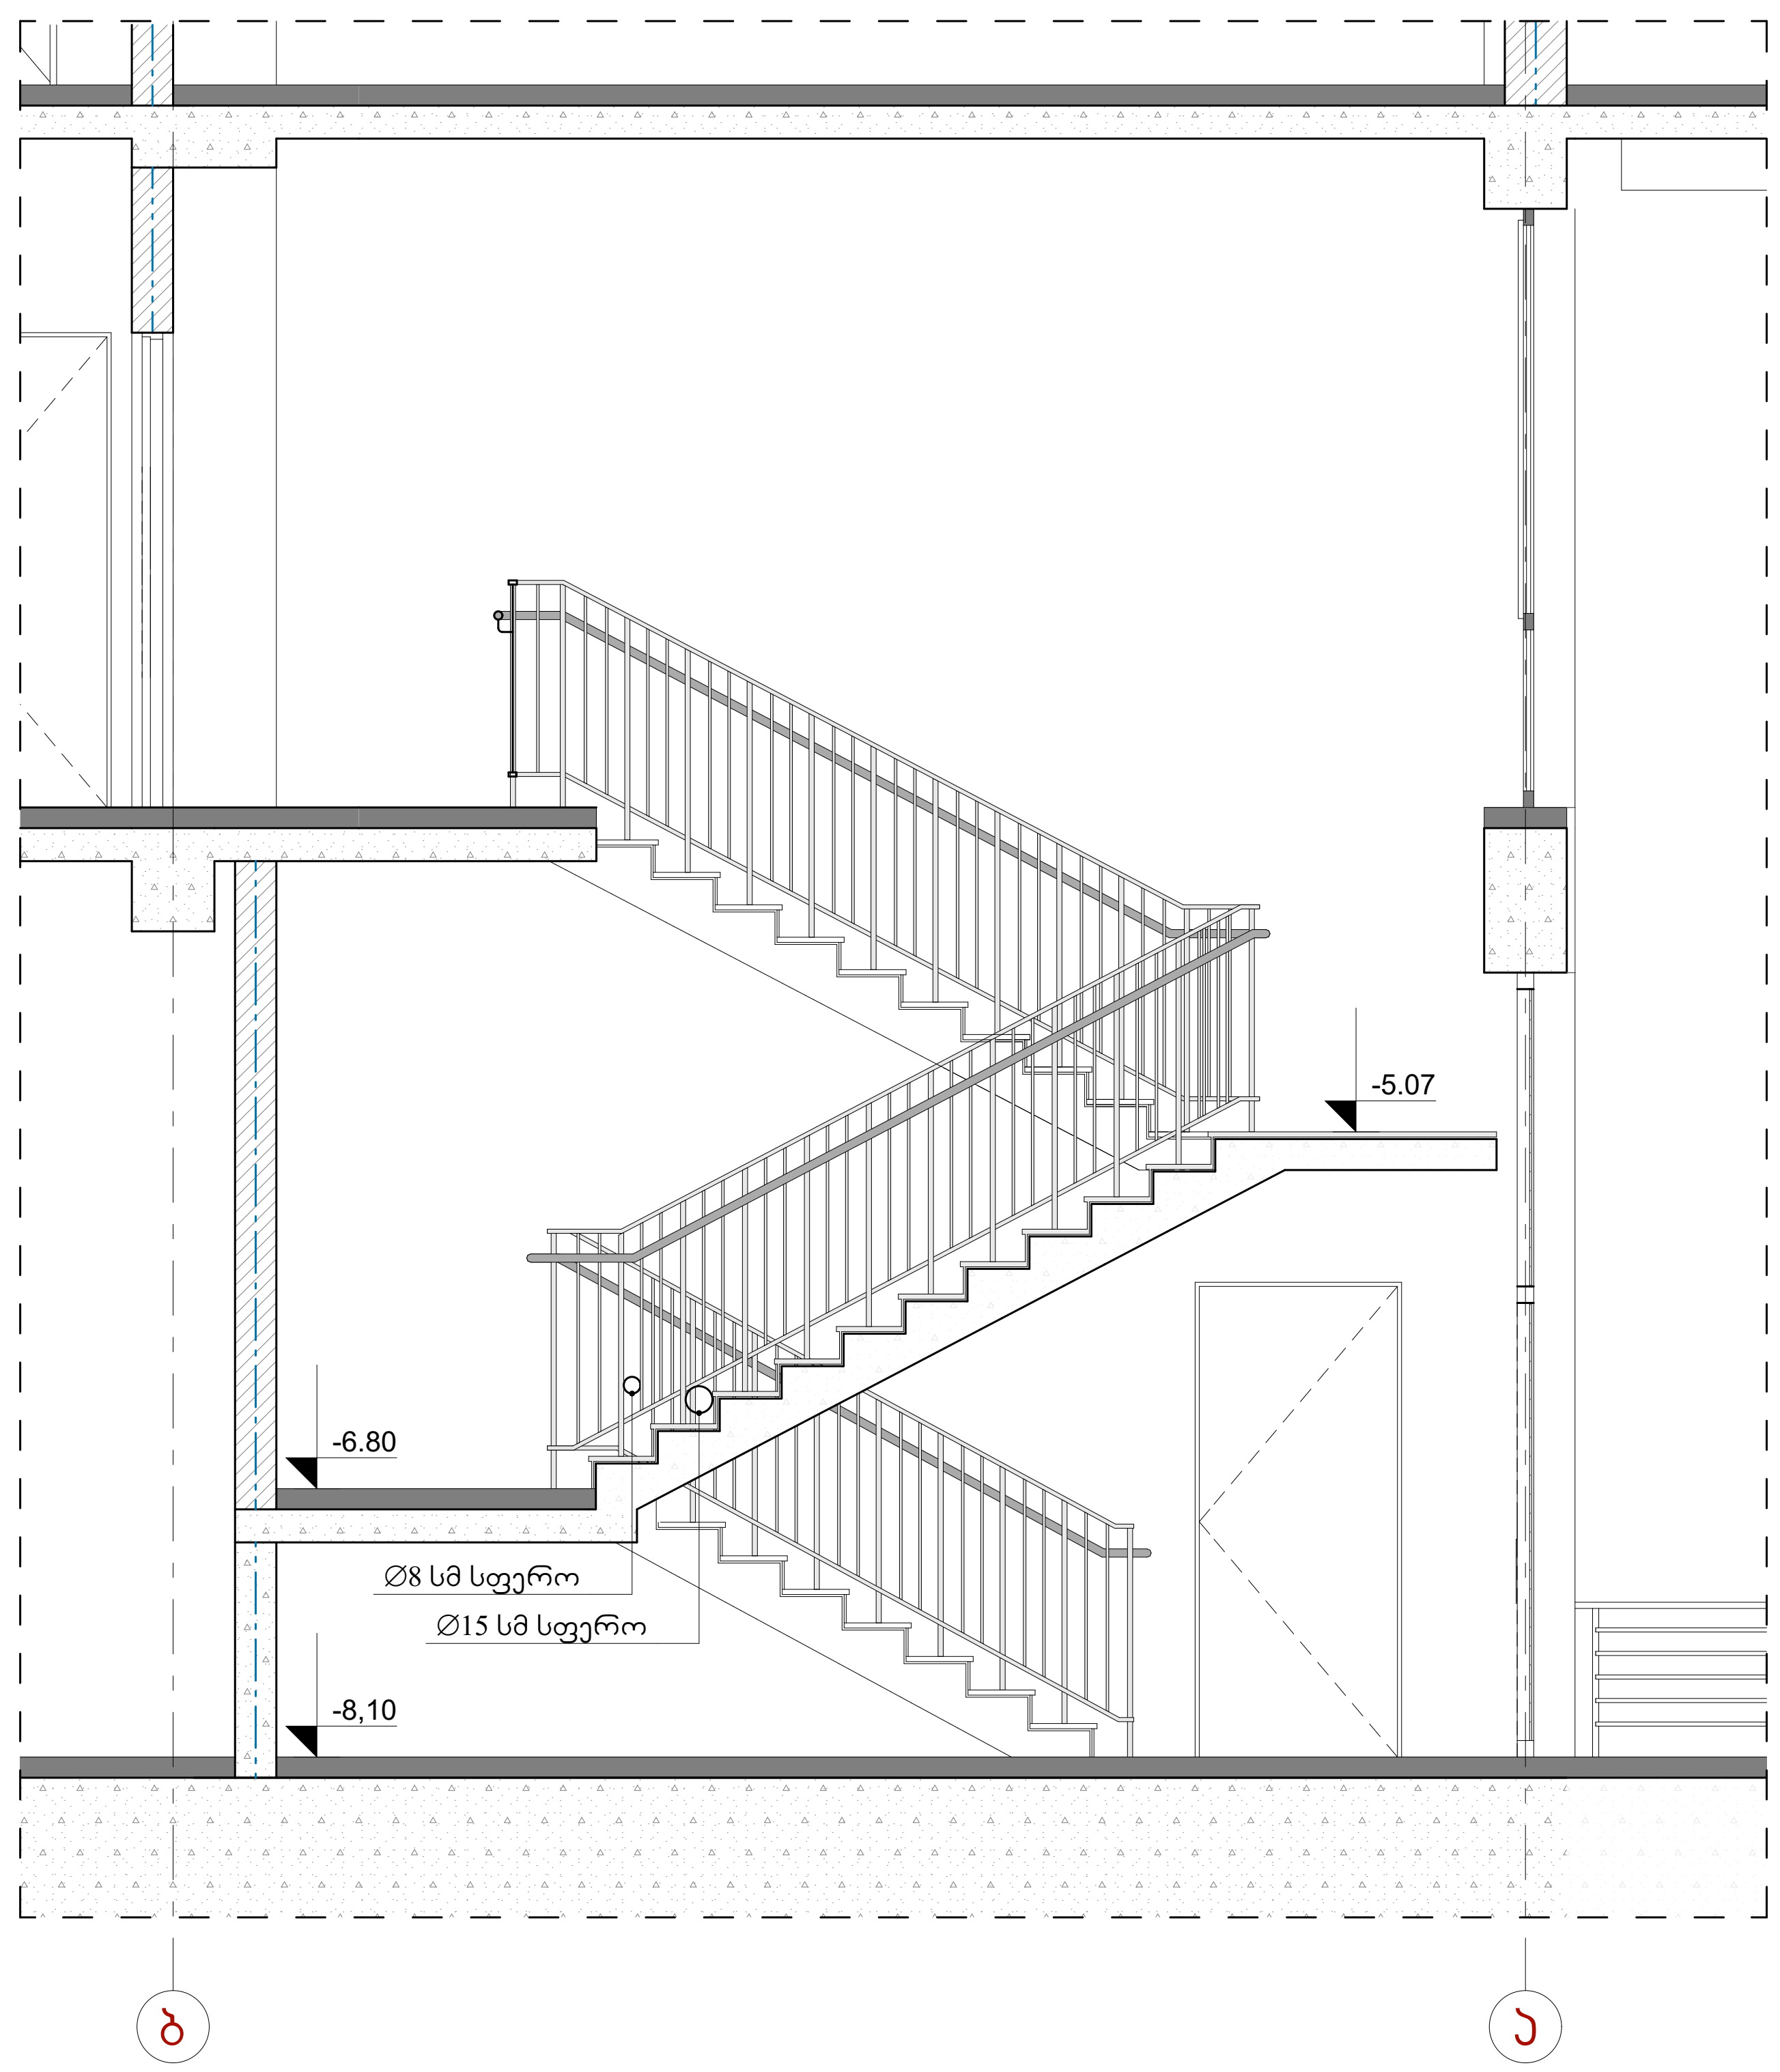

სფეროსებრი სახელურის
მიმაგრება კედელზე
მ. 1:10

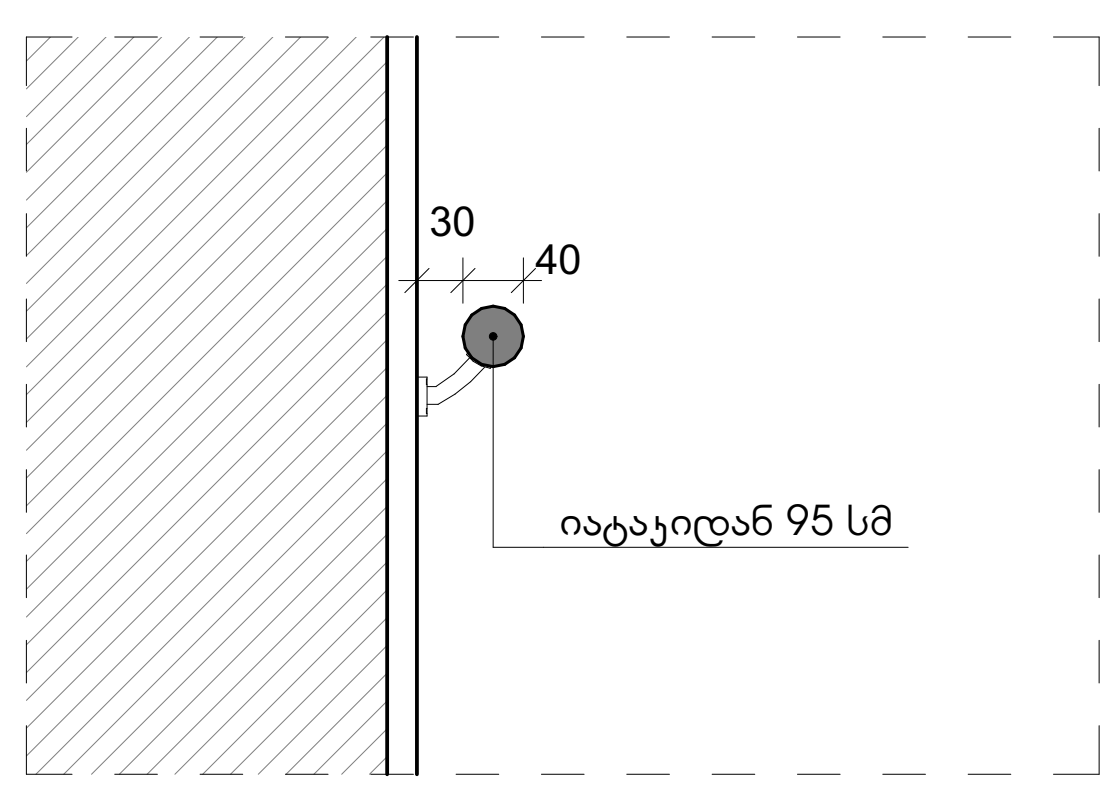

studio M
შ.პ.ს. „სტუდია მ"
ს.კ. 404943567

ექსპლიკაცია

(წითელი ხაზი)	საკადასტრო საზღვარი
ა	ღერძის აღნიშვნა
±0,00	არქიტექტურული ნიშნული გეგმაზე
±0,00	ნიშნული ფასადზე, ჭრილზე
	გაძლიერებული რკინა-ბეტონის სტრუქტურული ელემენტი
	ცემეტის სამშენებლო ბლოკი
	შახტის აღნიშვნა

შენიშვნები:

1. საპროექტო შენობის ნოლი შეესაბამება აბსოლიტურ +480.00 ნიშნულს

დამკვეთი — შ.პ.ს. „ლუკა"
ს.კ. 400192652

პროექტის დასახელება:

მარკ ბრონშტეინის ქუჩის I ჩიხი №4,
ნაკვეთი № 01.11.13.002.166
მრავალფუქციური შენობის პროექტი

არქიტექტორი:
გიორგი კოპლატაძე
ეკატერინე აბაკელია

სტადია: მუშა პროექტი

ფურცელი: **A2**

მასშტაბი: **1:50**

კიბე №1, გეგმები ნიშნულებზე -8.10 და -3.50, ჭრილი

კიბე №2
გეგმა -3.50 ნიშნულზე
მ. 1:50

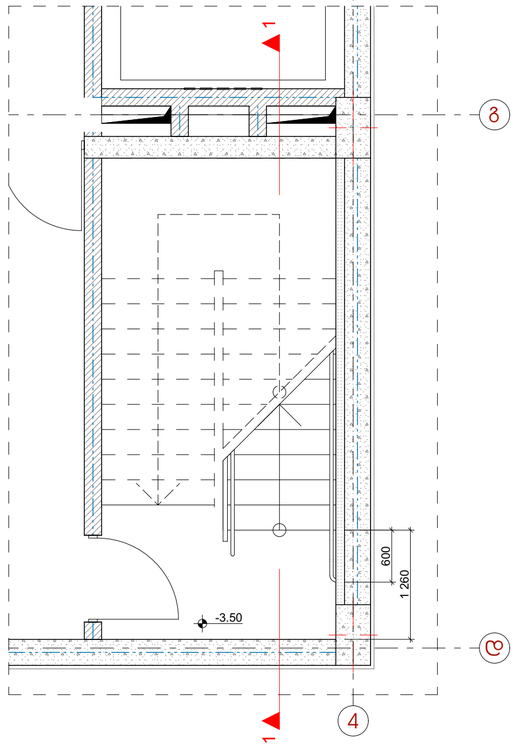

კიბე №2
გეგმა ±0.00 ნიშნულზე
მ. 1:50

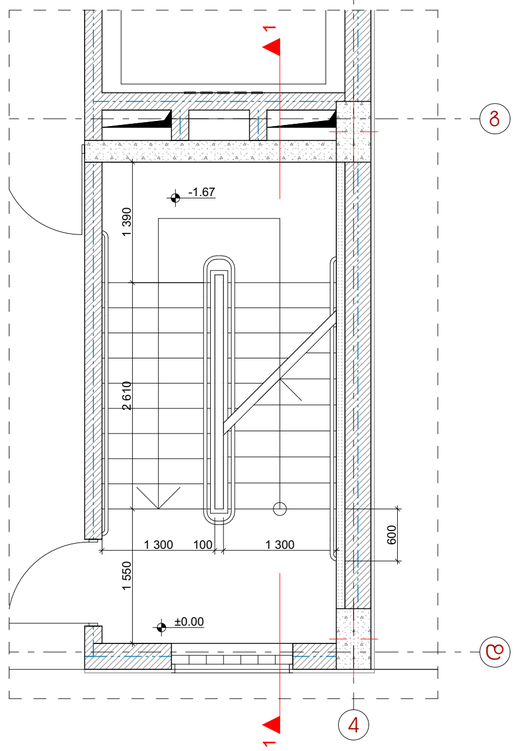

კიბე №2
გეგმა +2.90 ნიშნულზე
მ. 1:50

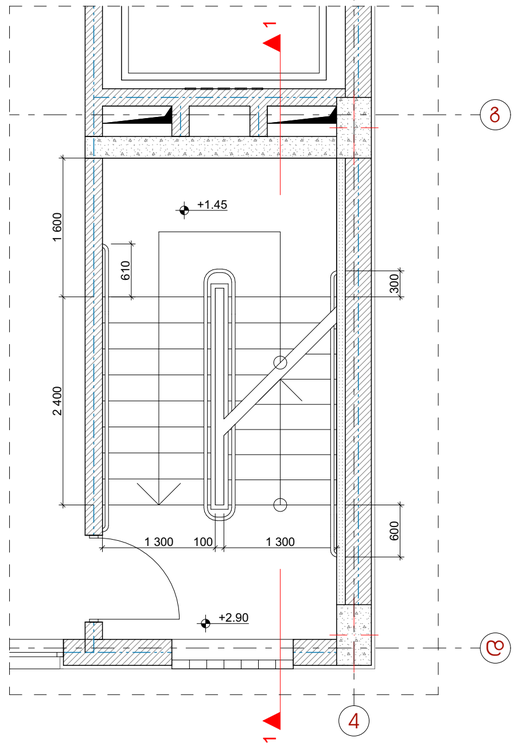

კიბე №2
ჭრილი 1-1. მ. 1:50

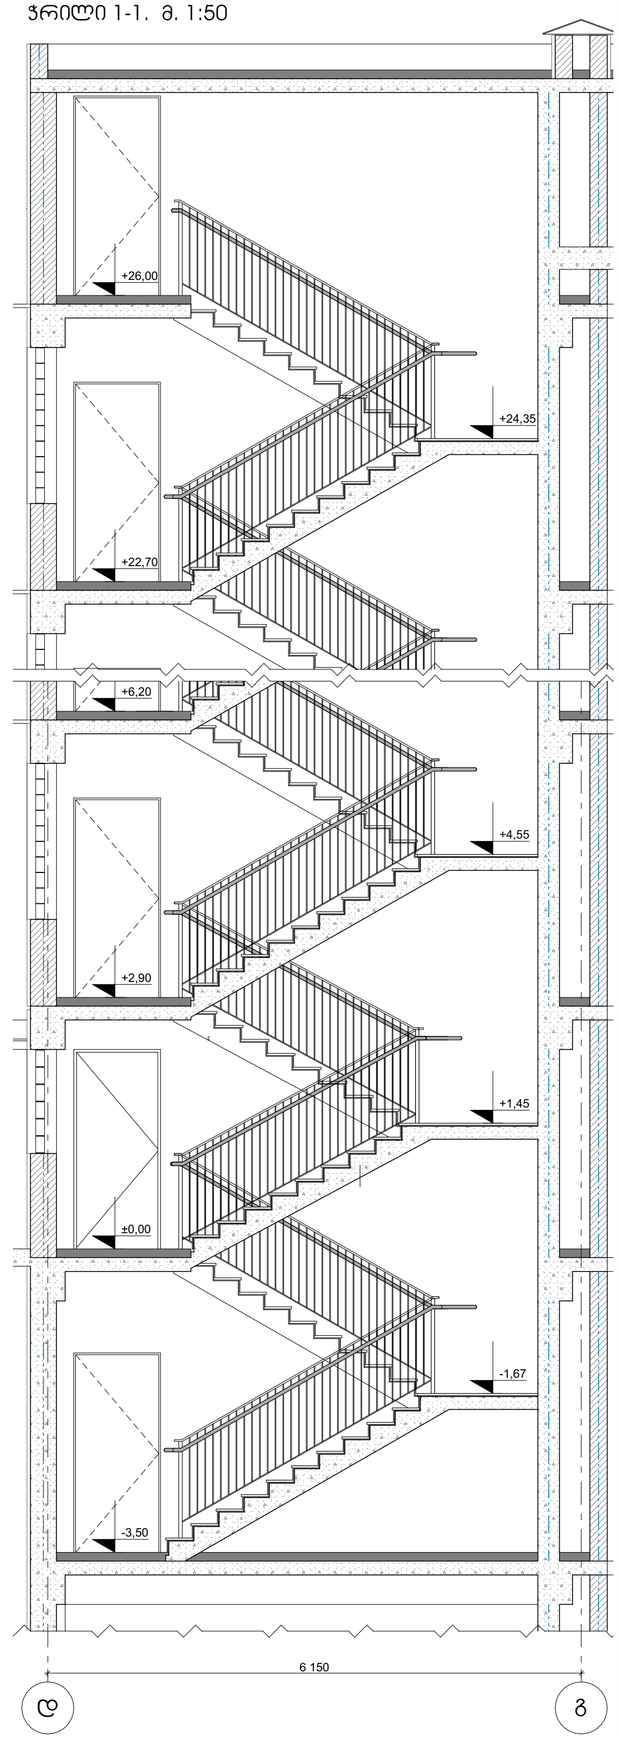

კიბე №2
გეგმა +6.20; +9.50; +12.80; +16.10;
+19.40; +22.70 ნიშნულებზე
მ. 1:50

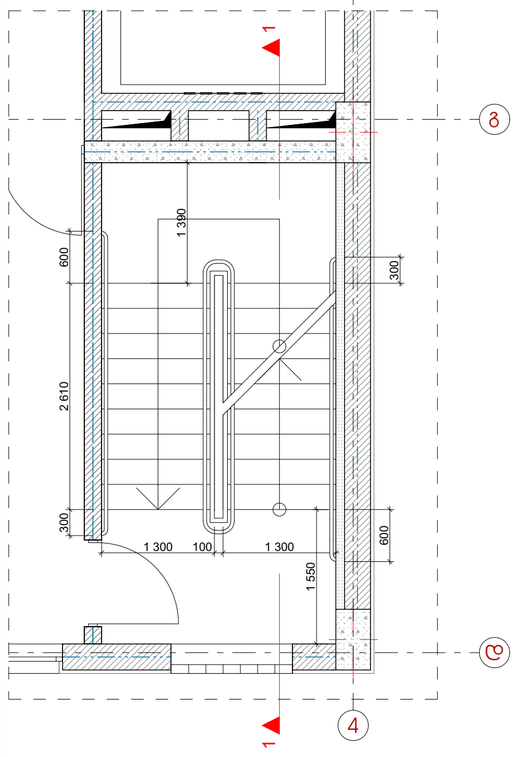

კიბე №2
გეგმა +26.00 ნიშნულზე
მ. 1:50

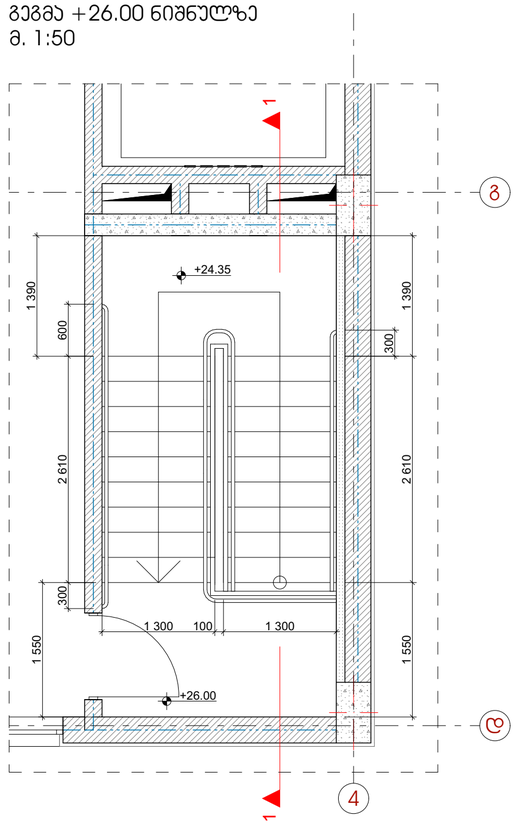

სფეროსებრი სახელურის მიმაგრება კედელზე
მ. 1:10

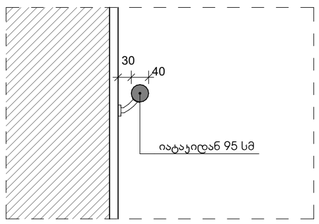

studio M
შ.პ.ს. „სტუდია მ"
ს.კ. 404943567

ექსპლიკაცია

- საკადასტრო სახღვარი
- ღერძის აღნიშვნა
- ±0.00 არქიტექტურული ნიშნული გეგმაზე
- ±0.00 ნიშნული ფასადზე, ჭრილზე
- გაძლიერებული რკინა-ბეტონის სტრუქტურული ელემენტი
- ცემკის სამშენებლო ბლოკი
- მახკის აღნიშვნა

შენიშვნები:

1. საპროექტო შენობის ნოლი შეესაბამება აბსოლიტურ +480.00 ნიშნულს

დამკვეთი: შ.პ.ს. „ლუკა" ს.კ. 400192652

პროექტის დასახელება:
მარკ ბრონშტეინის ქუჩის I ჩიხი №4, ნაკვეთი № 01.11.13.002.166 მრავალფუნქციური შენობის პროექტი

არქიტექტორი:
გიორგი ჯოხაძე
ეკატერინე აბაკელია

სტადია: მუშა პროექტი

ფურცლის: A2

მასშტაბი: 1:50

კიბე №2, გეგმები, ჭრილი

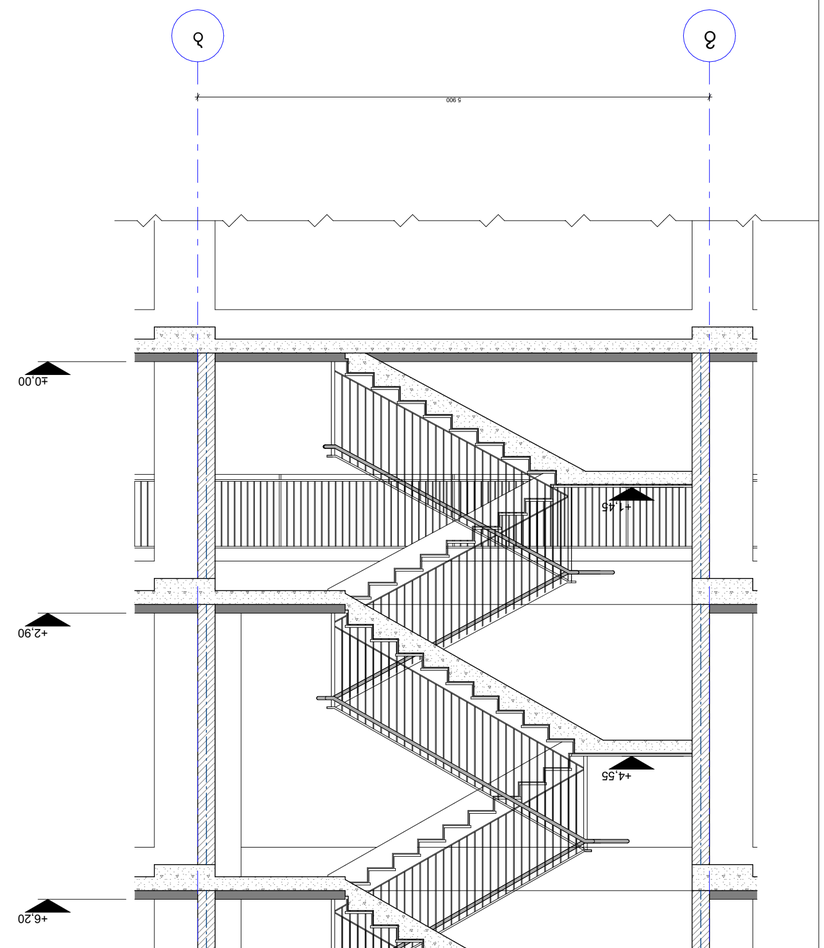


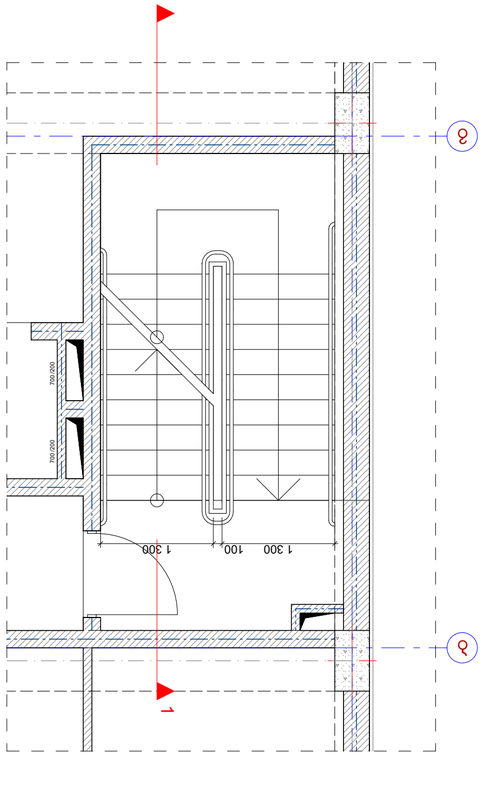


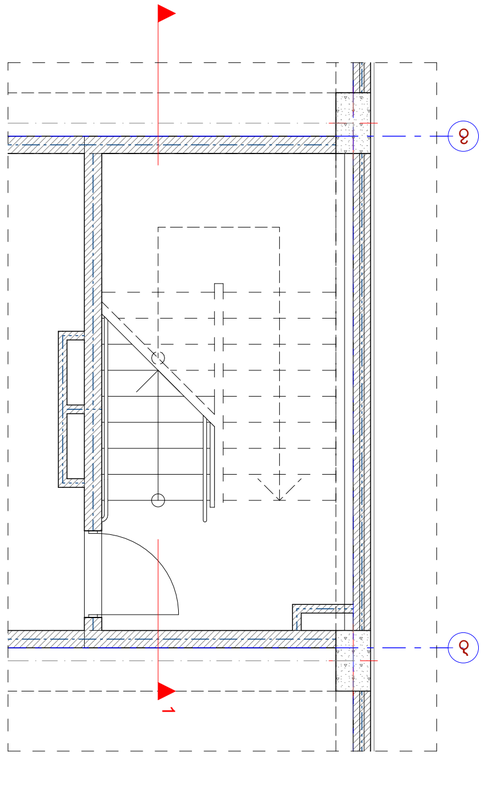




























N

1 2 3 4 5

А Б В Г Д

1 2

-8.10 -6.80 -8.10

E X I T

FR 90 FR 20

D-0 D-4

1 000 2 300 2 360 1 000 2 300 1 000

17,1 м² 9,4 м² 1,9 м² 263,7 м² 2,8 м²

1 500 2 700 2 800 1 700 200 2100 900 4 000

5%

-0.7

Ц3	Ф.Ф. 94




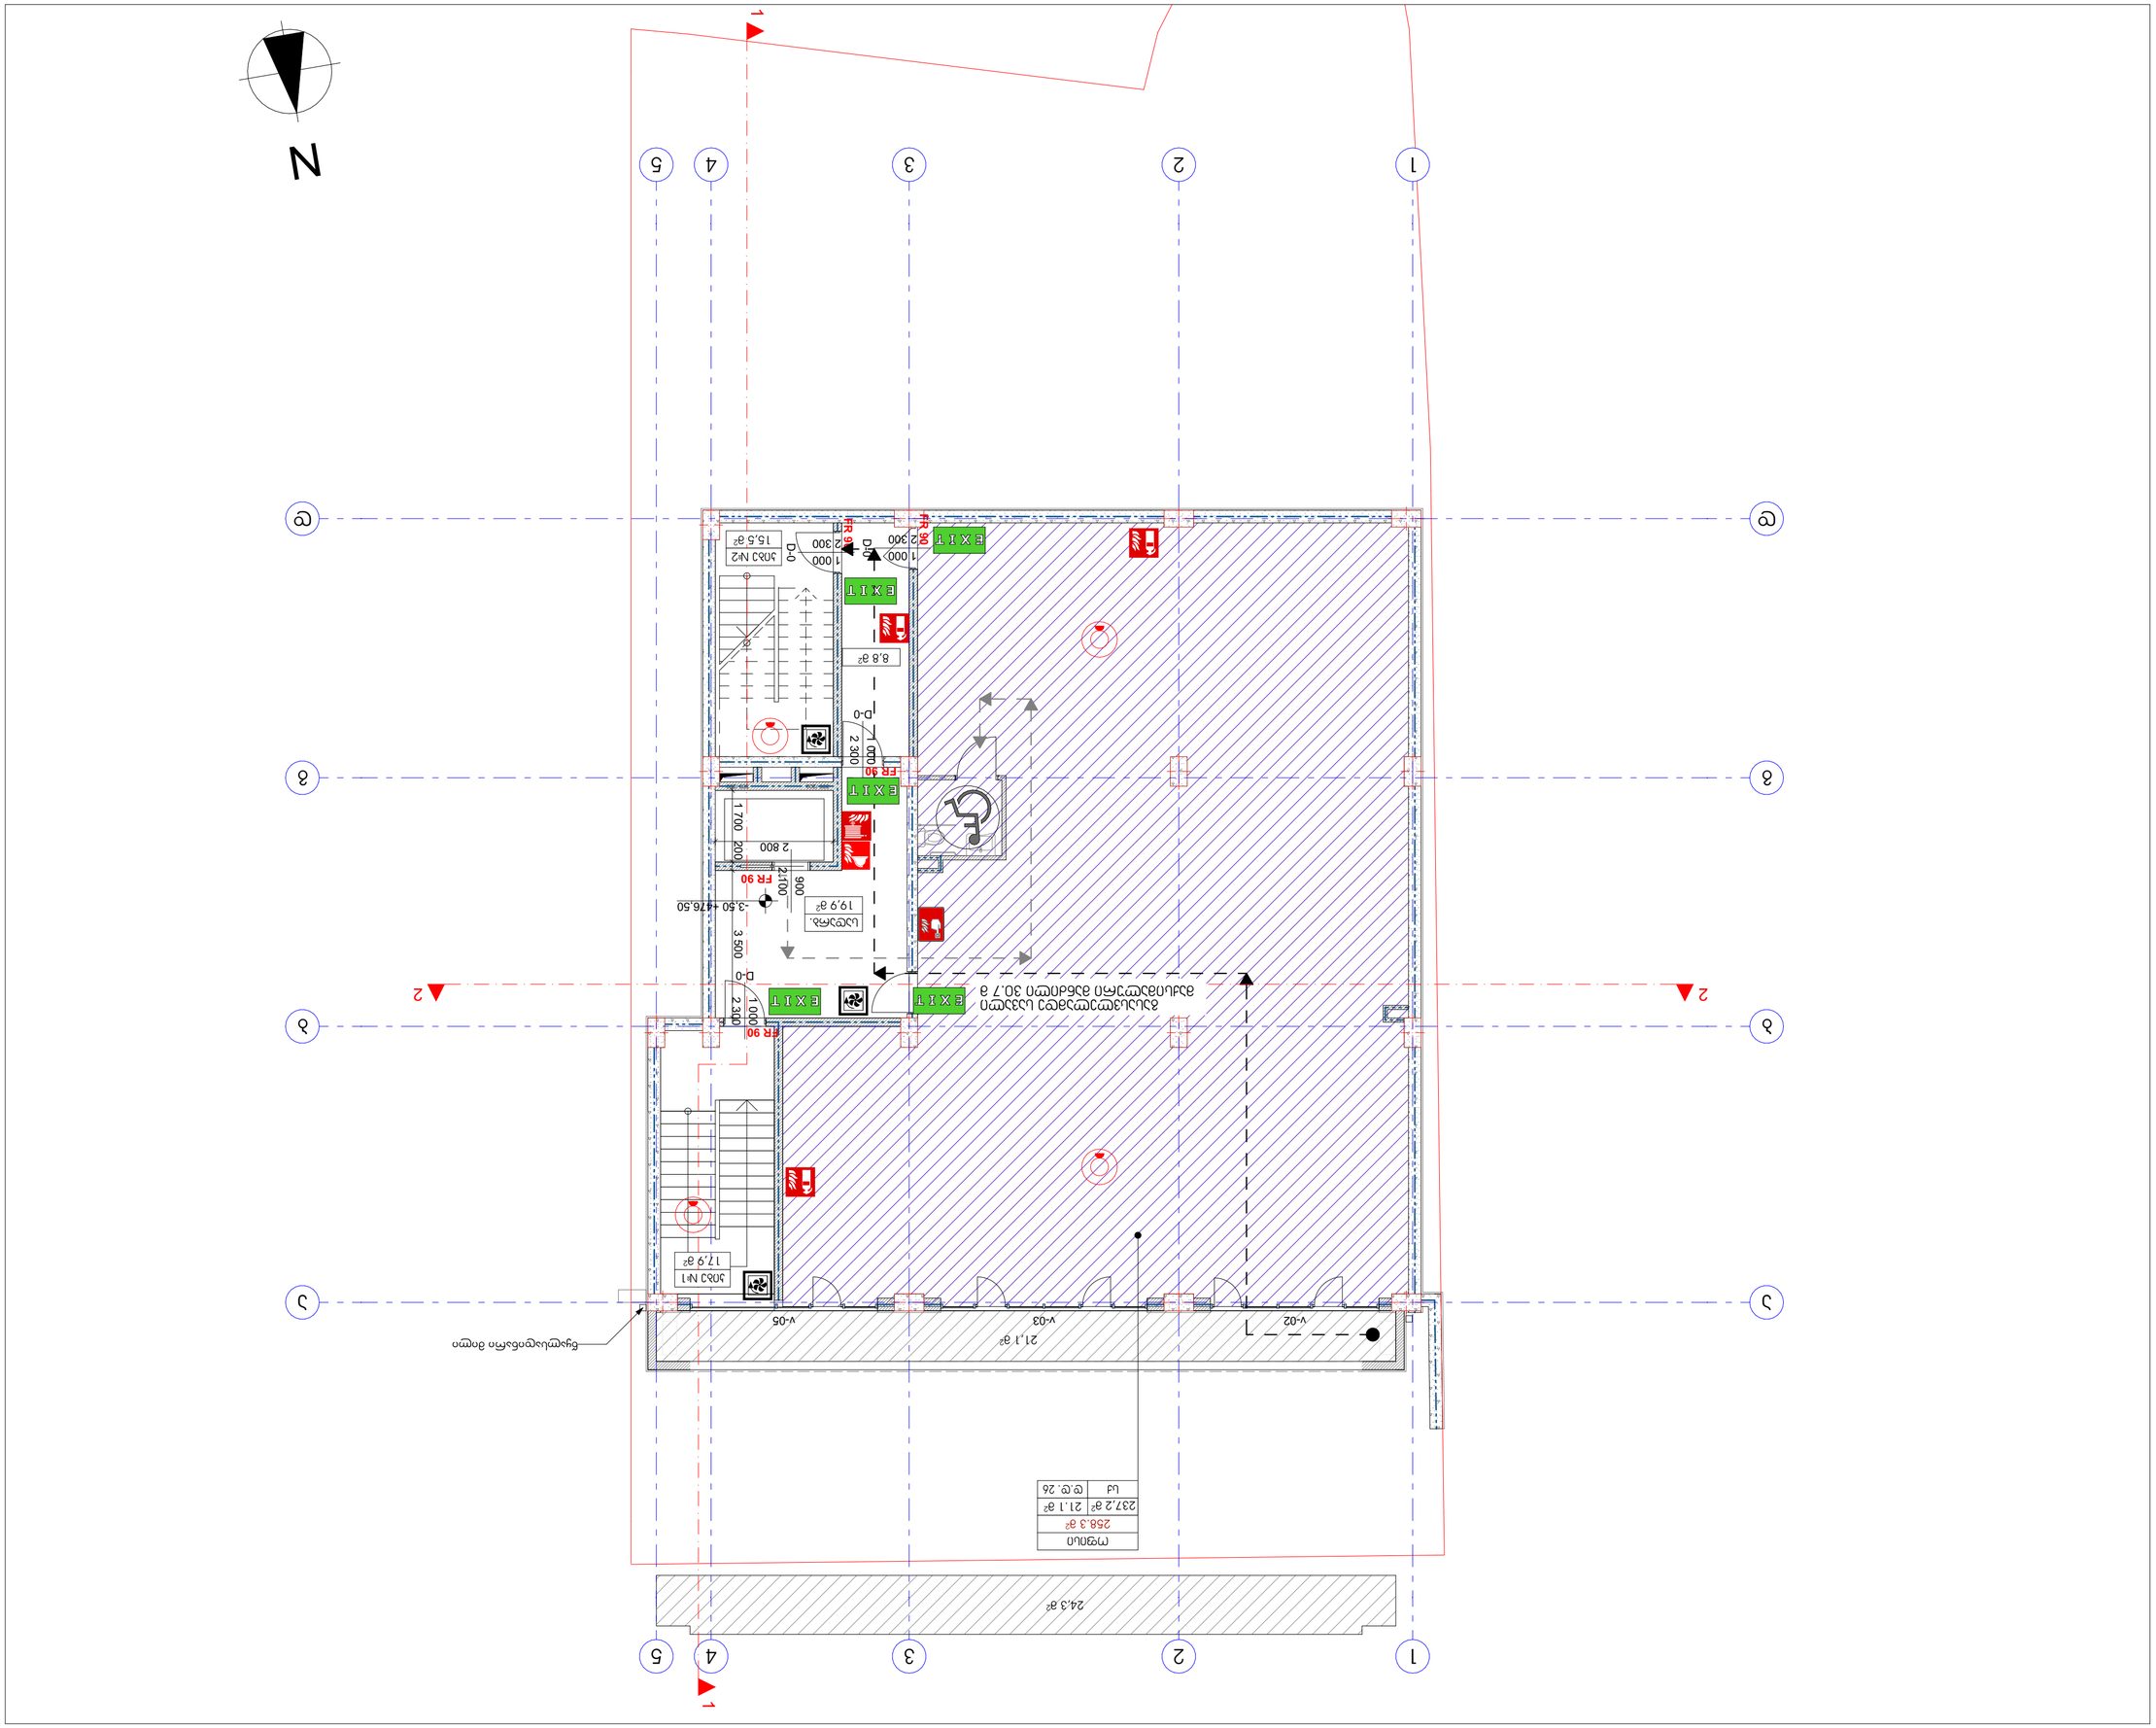







EXIT FR 90

2 300 1 000 2 800 1 700 2 100 900 3 500

21,1 м² V-02 V-03 V-05

24,3 м²

1 2 3 4 5 А Б В Г Д N


























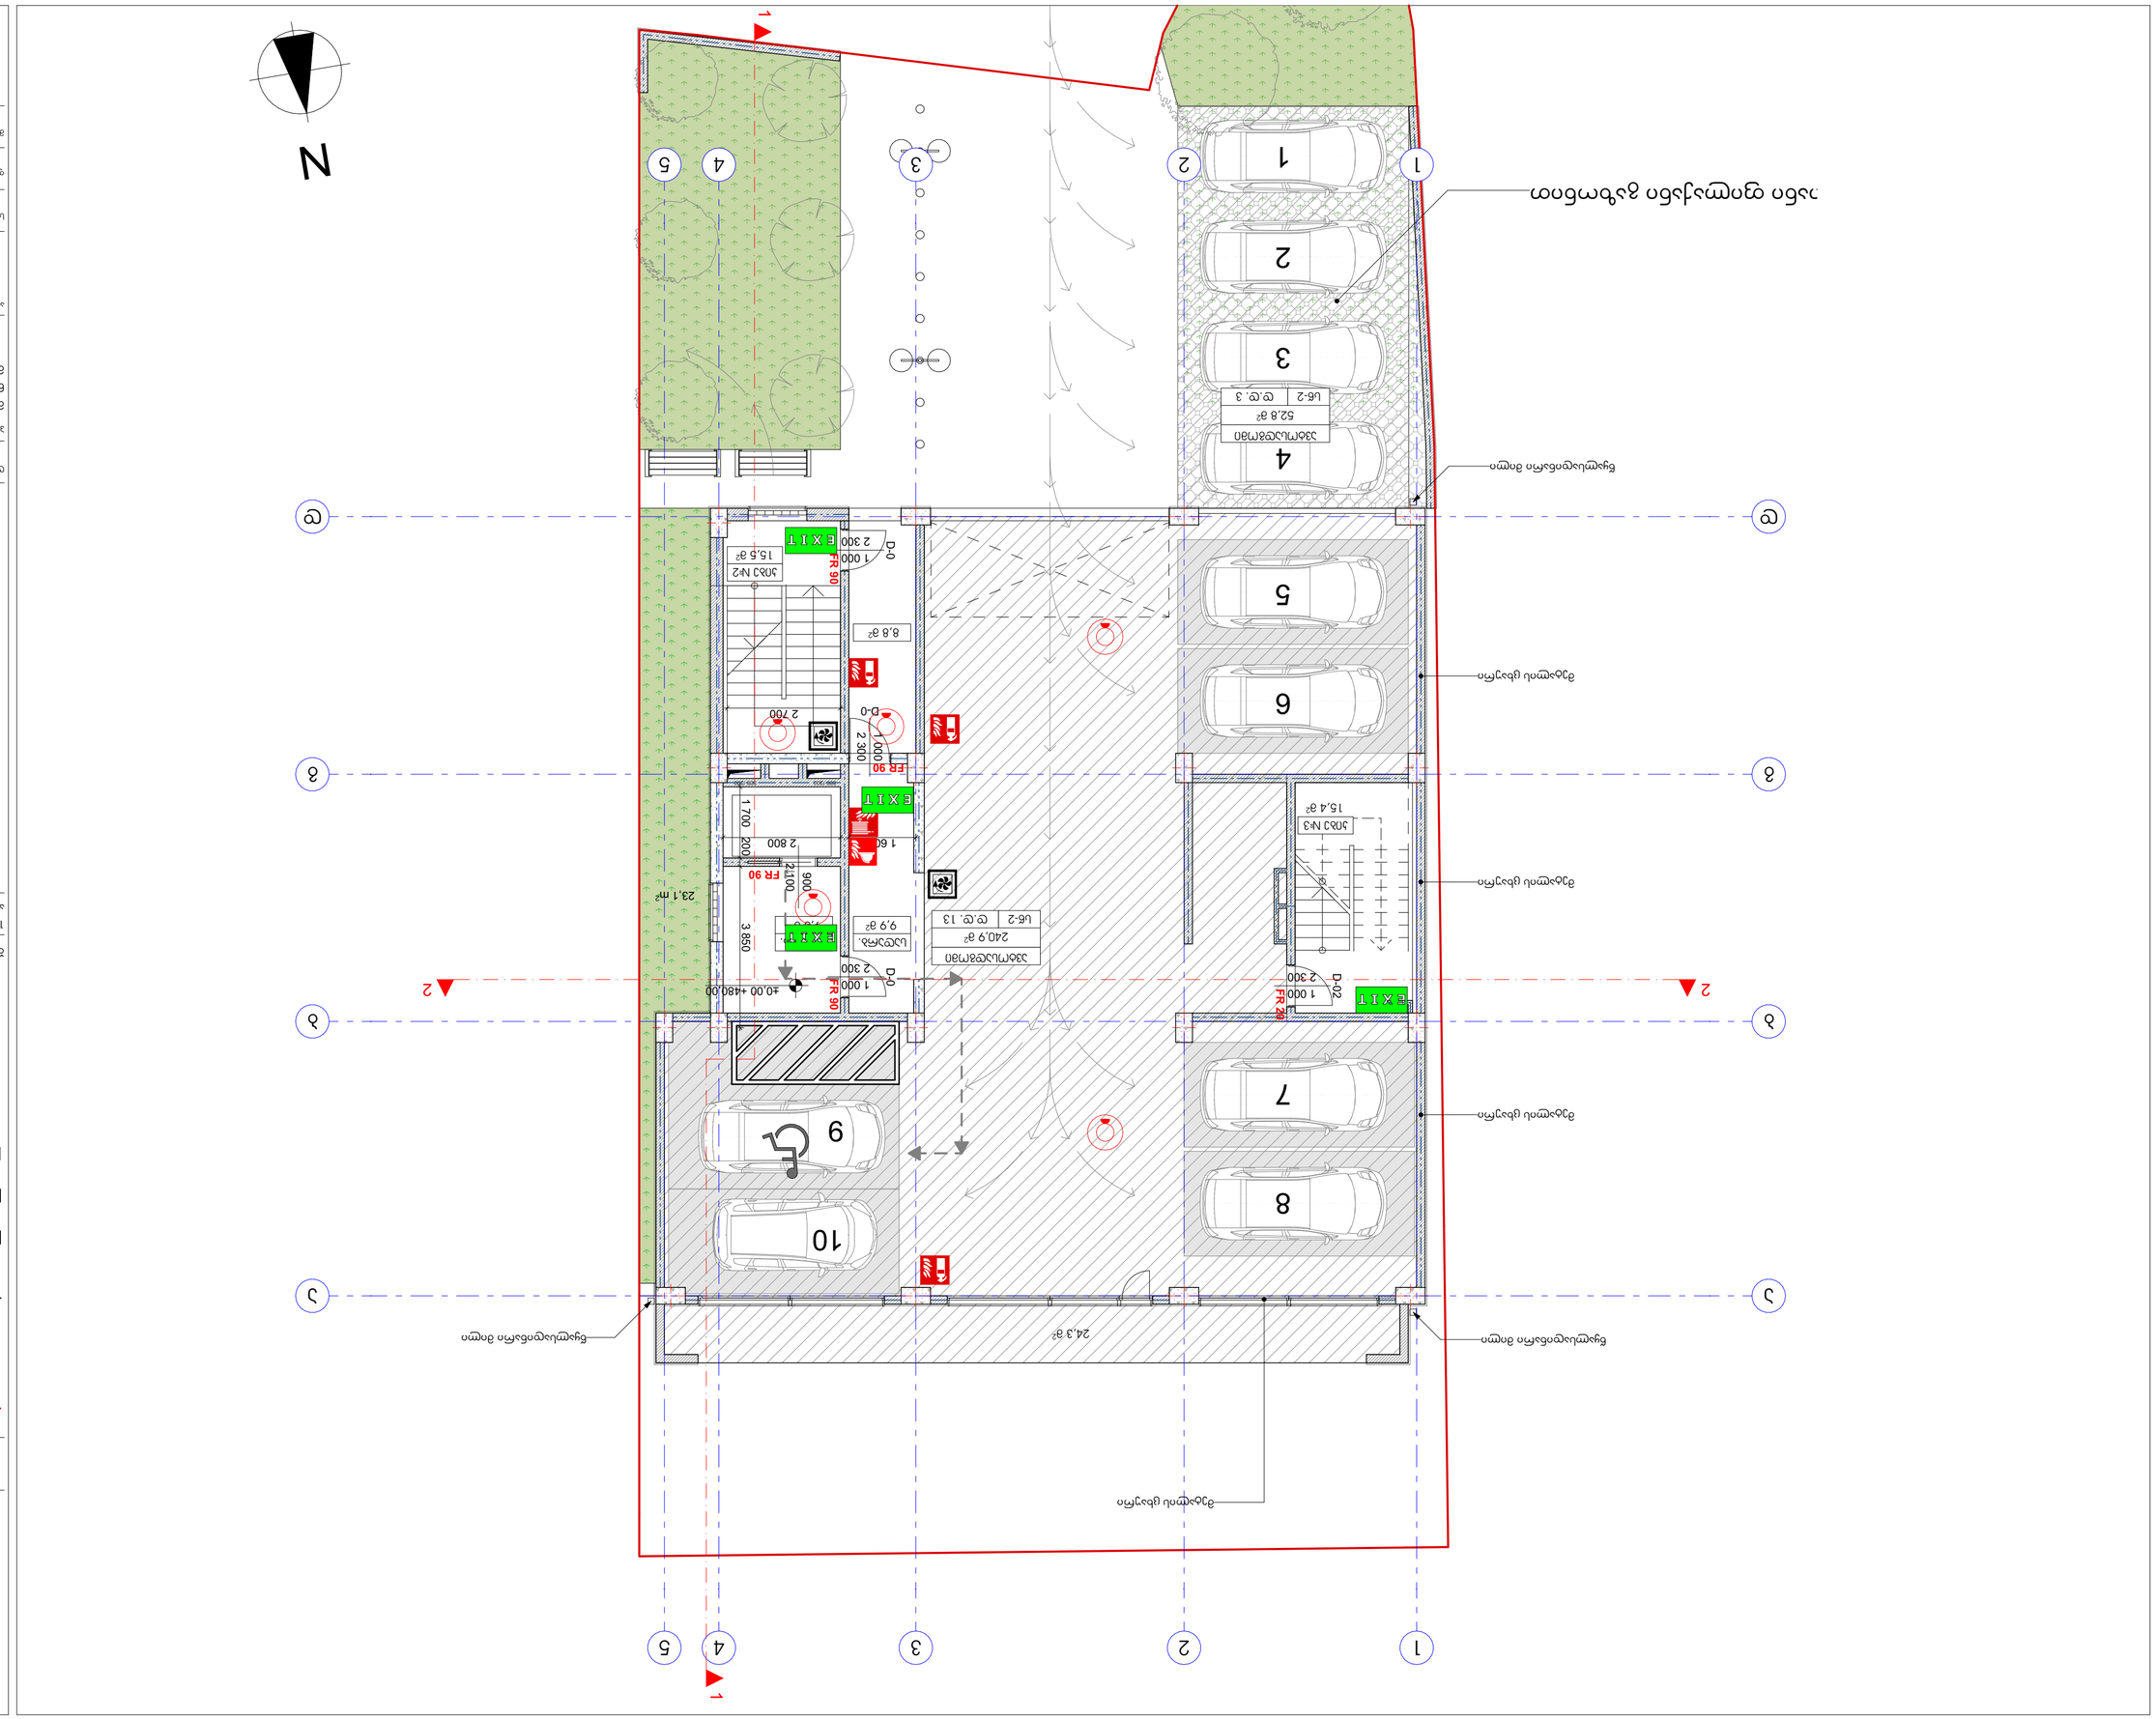
1
2
3
4
5
А
Б
В
Г
Д

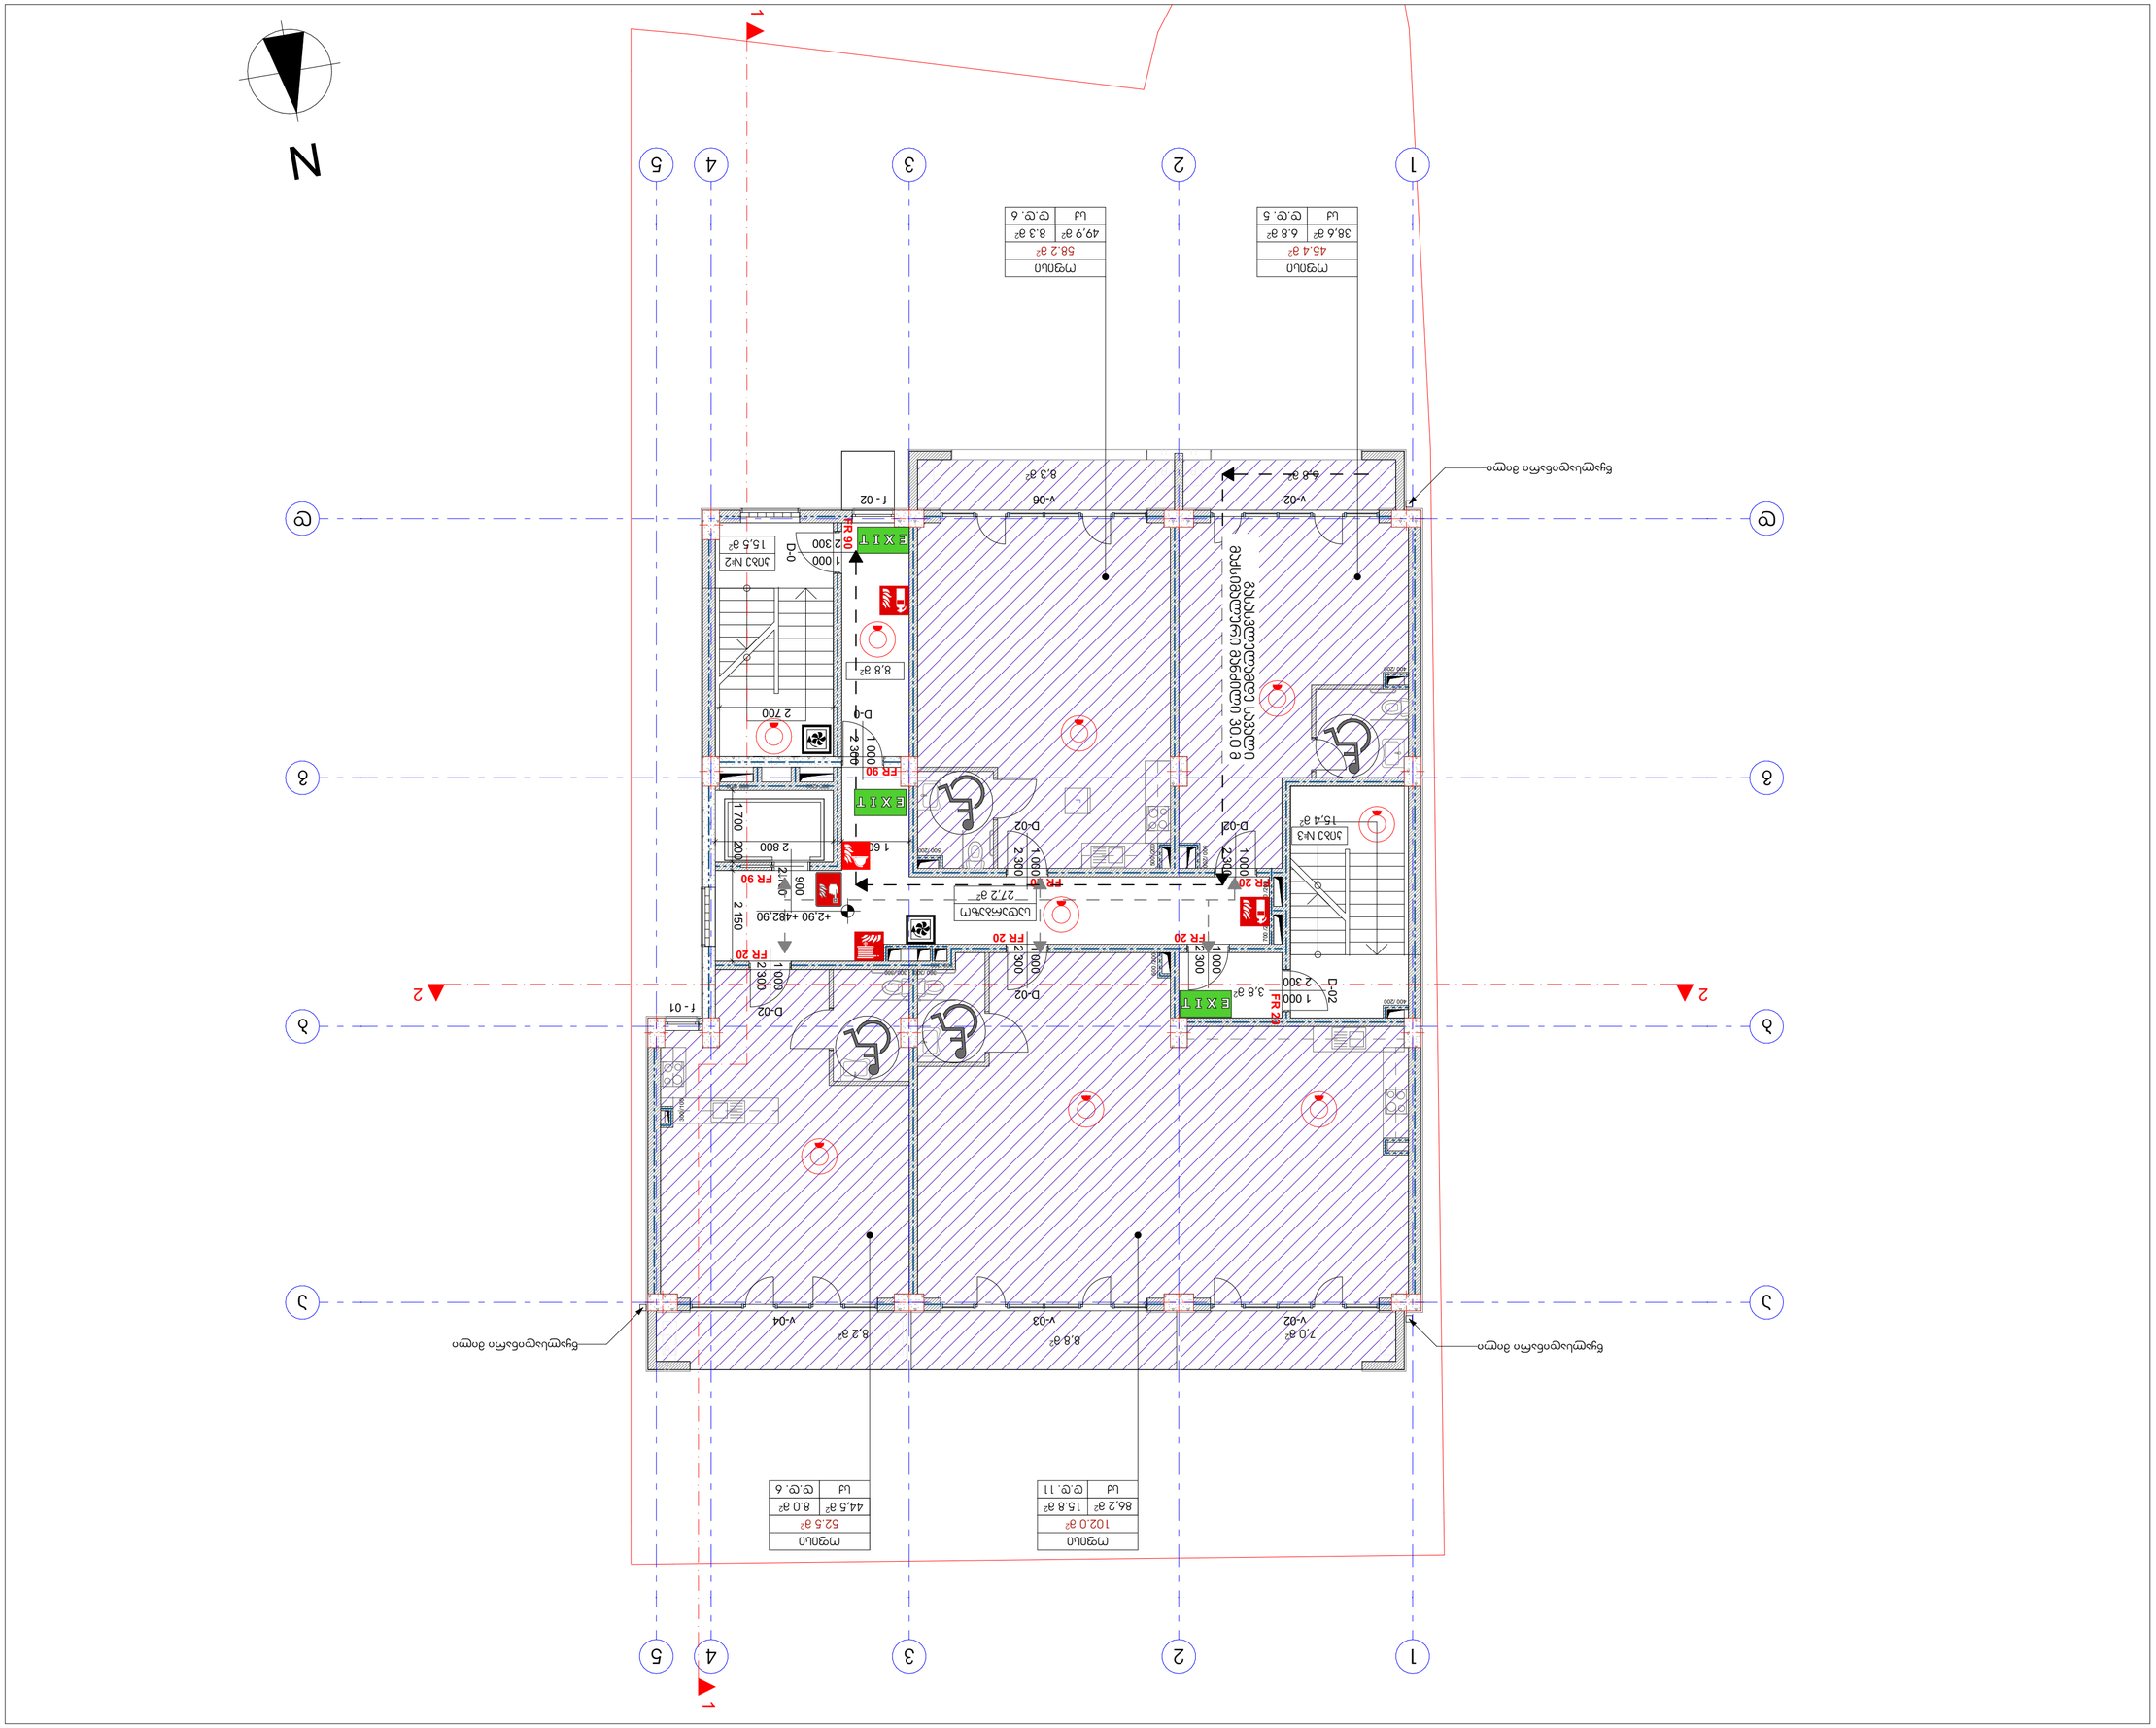
N
1
2
3
4
5

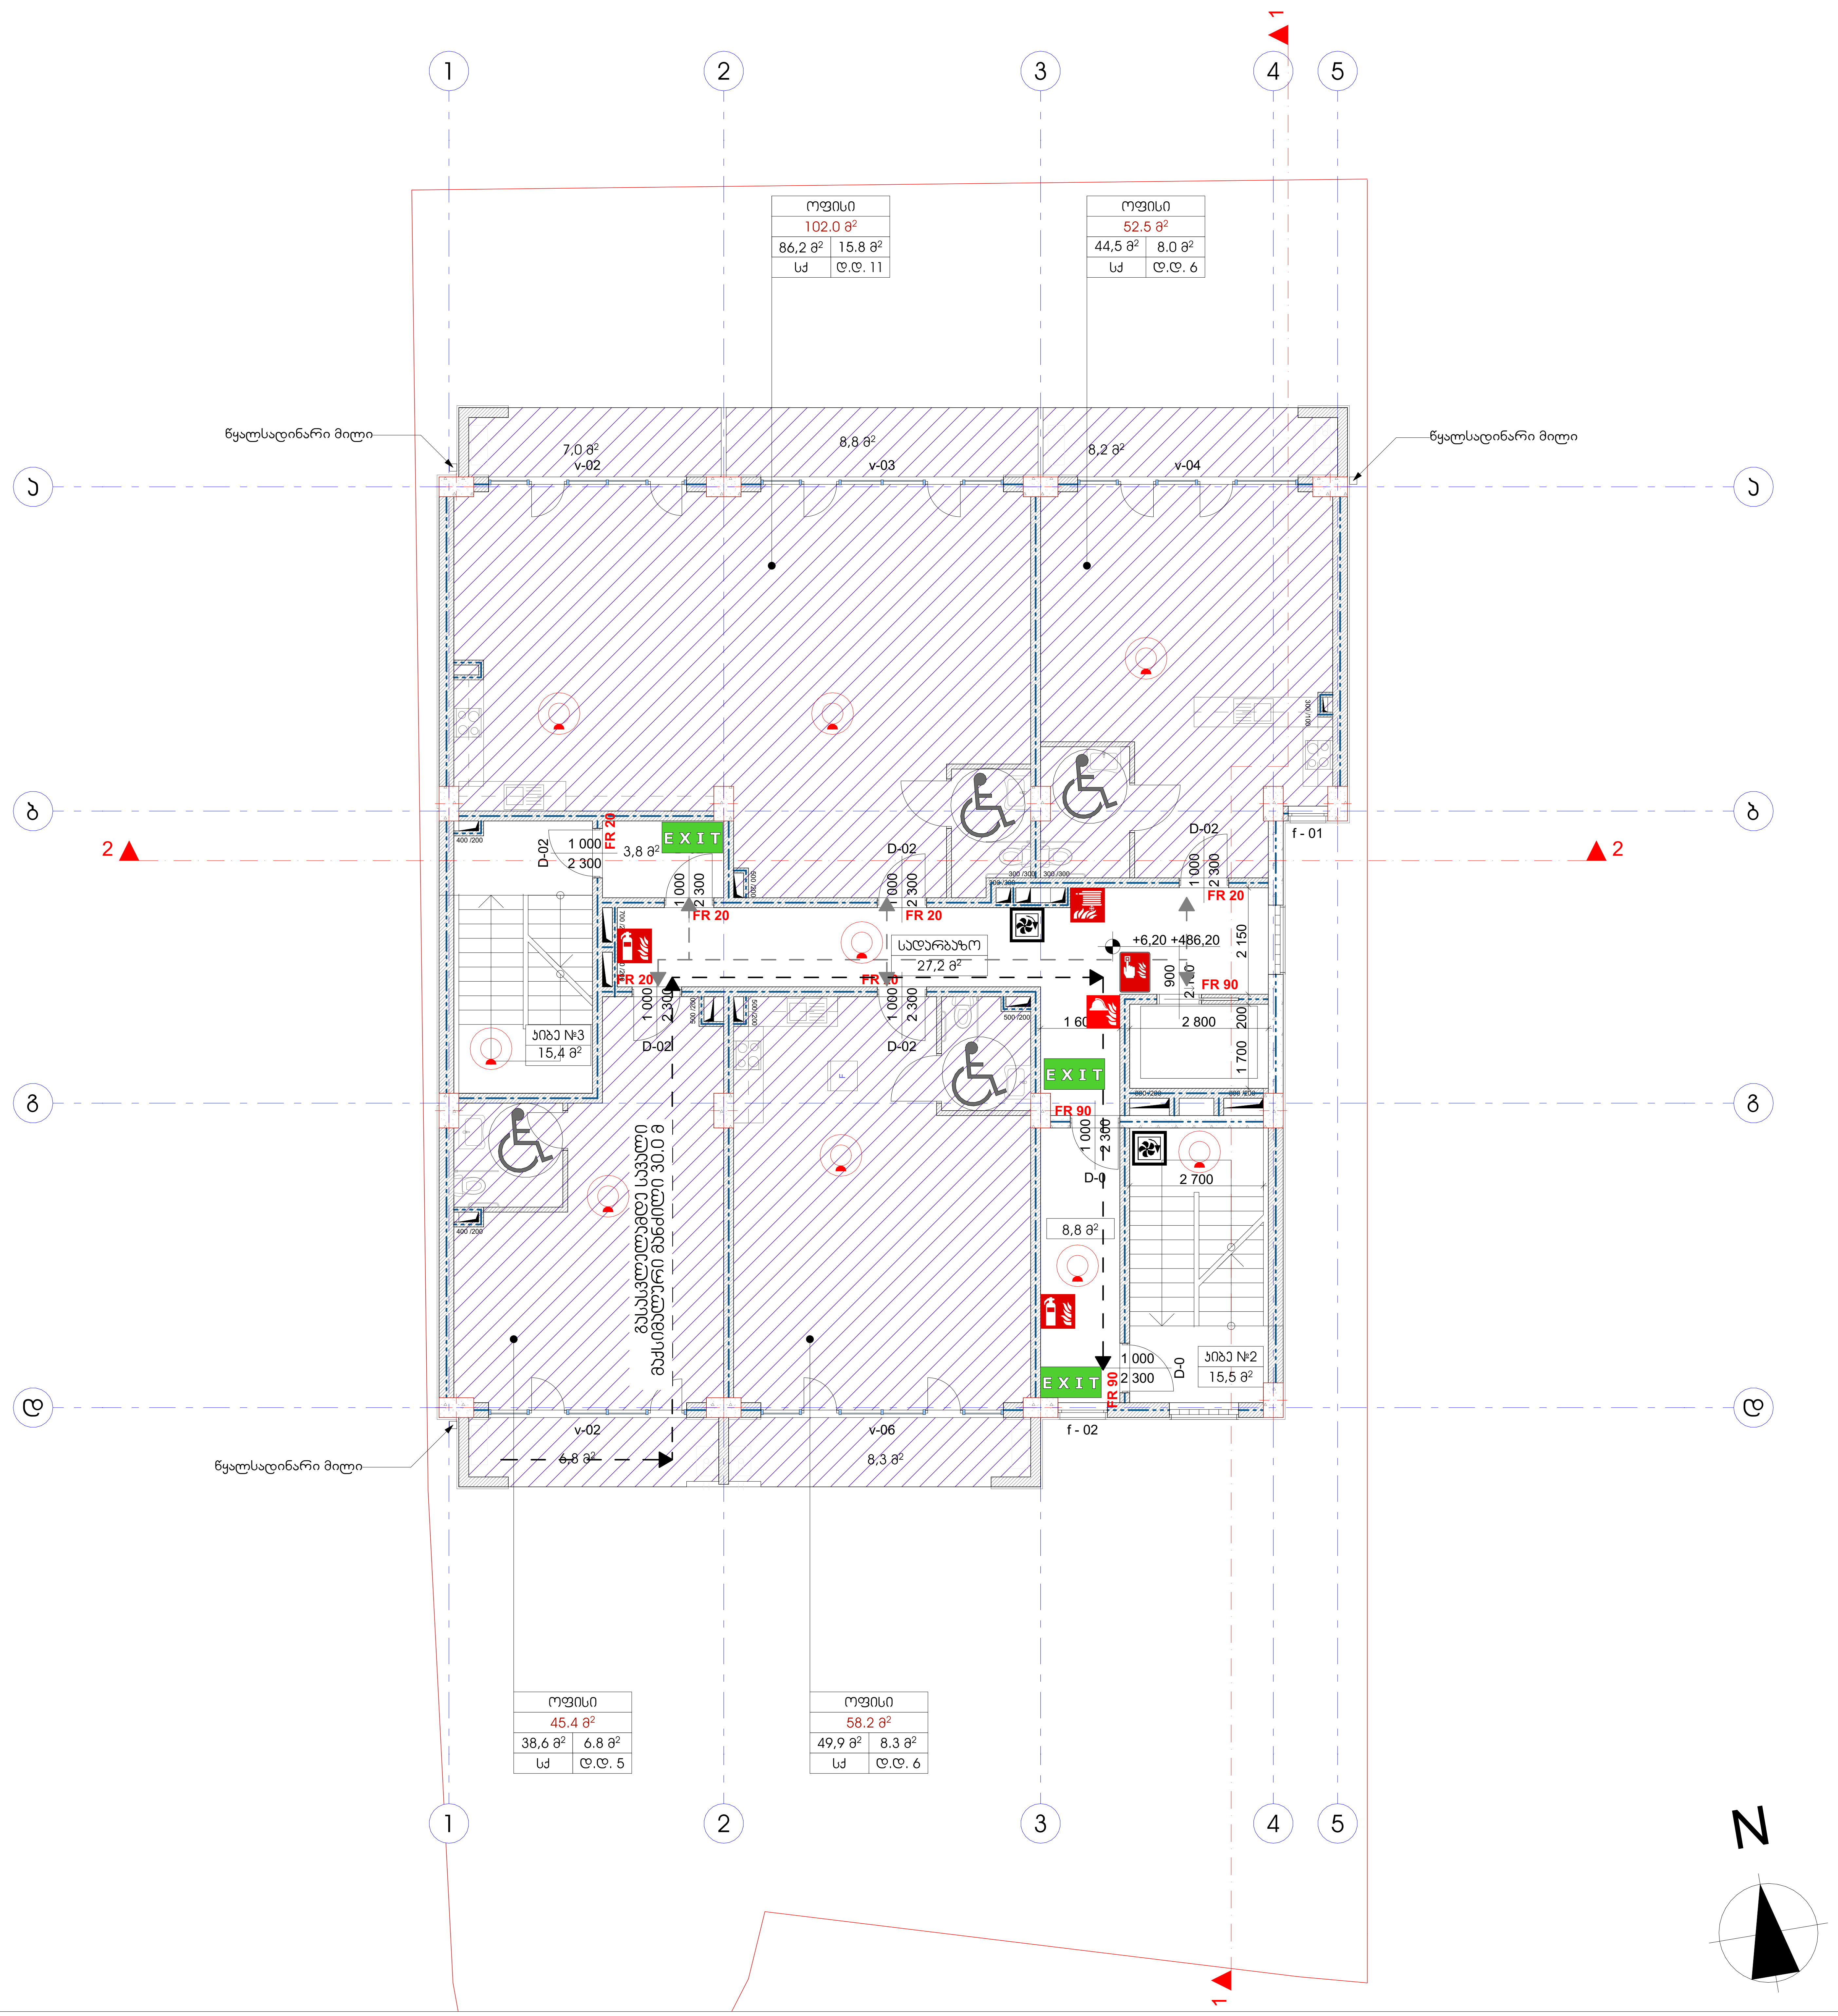

studio M
შ.პ.ს. „სტუდია მ"
ს.კ. 404943567

ექსპლიკაცია

- საკადასტრო საზღვარი
- ღერძის აღნიშვნა
- ±0,00 არქიტექტურული ნიშნული გეგმაზე
- ±0,00 ნიშნული ფასადზე, ჭრილზე
- გაძლიერებული რკინა-ბეტონის სტრუქტურული ელემენტი
- ცემენტის სამშენებლო ბლოკი
- შახტის აღნიშვნა

შენიშვნები:

1. საპროექტო შენობის ნოლი შეესაბამება აბსოლიტურ +480.00 ნიშნულს

დამკვეთი: შ.პ.ს. „ლუკა" ს.კ. 400192652

პროექტის დასახელება:

მარკ ბრონშტეინის ქუჩის I ჩიხი №4,
ნაკვეთი № 01.11.13.002.166
მრავალფუნქციური შენობის პროექტი

არქიტექტორი:
გიორგი კოპლატაძე
ეკატერინე აბაკელია

სტადია: მუშა პროექტი

ფურცელი: **A2**

მასშტაბი: **1:100**

გეგმა ნიშნულზე +6.20.
41-ე დადგენილება.

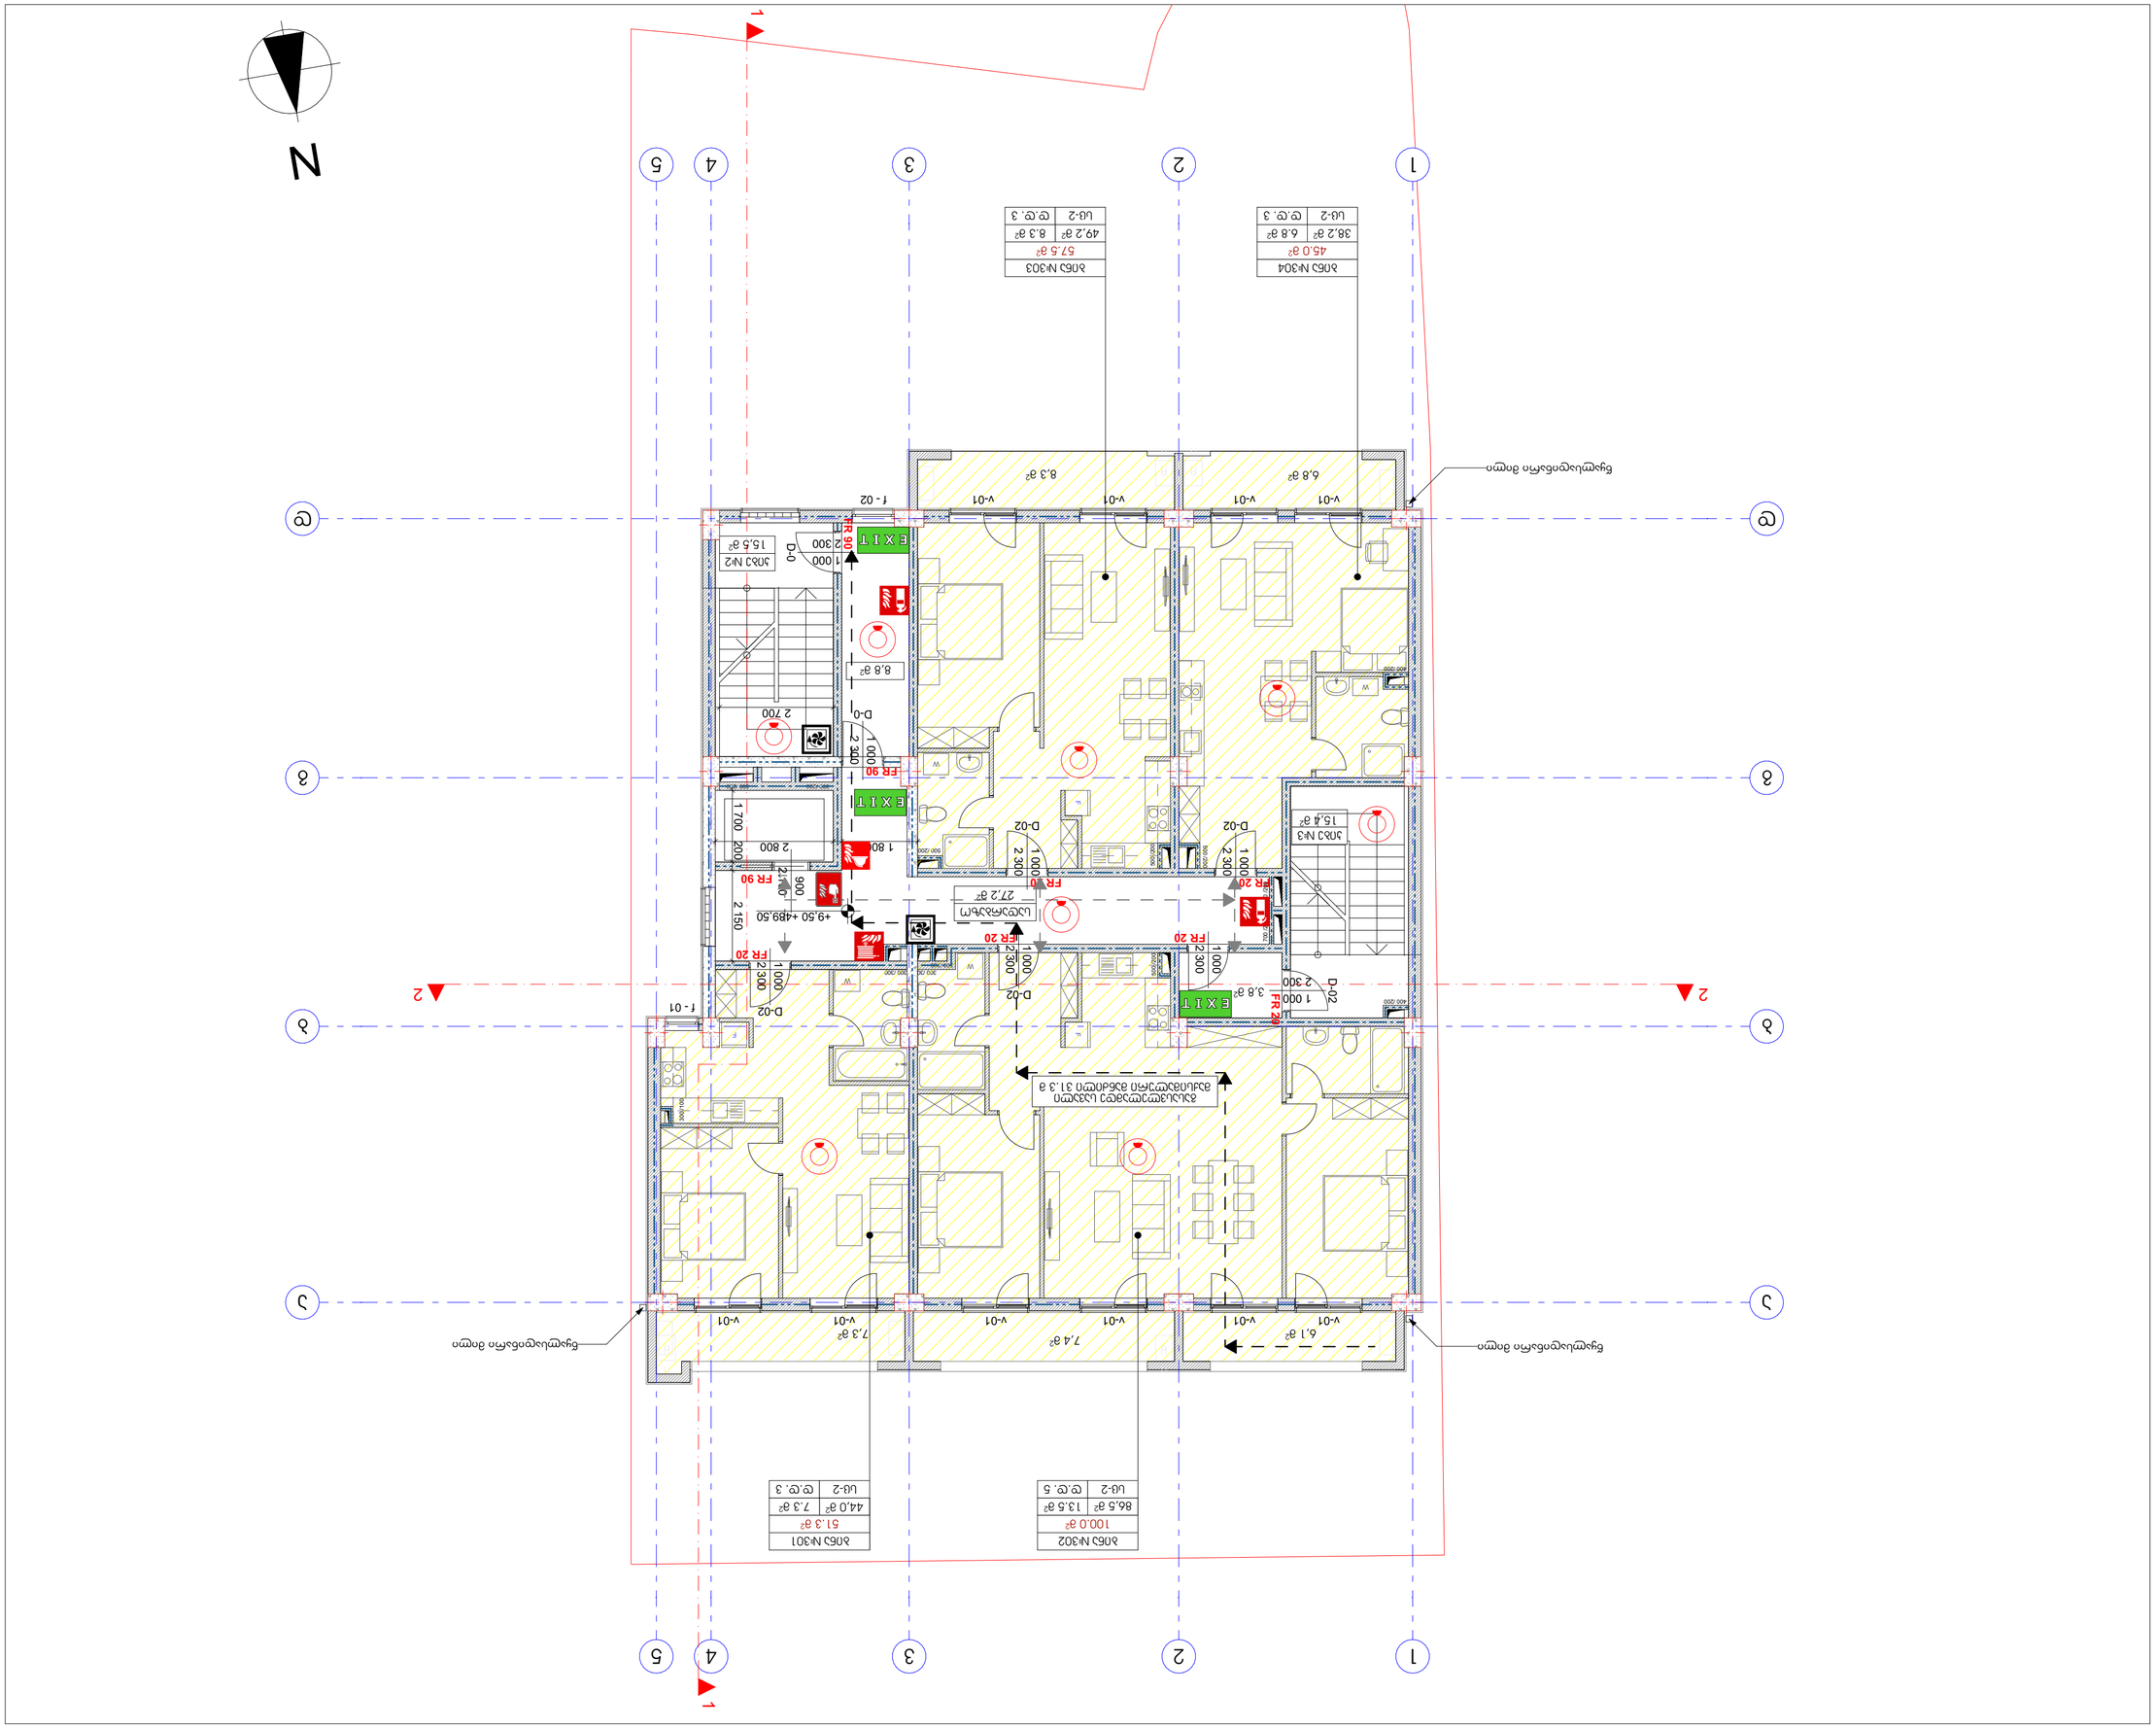
1
2
3
4
5
N
38.2 м² | 6.8 м²

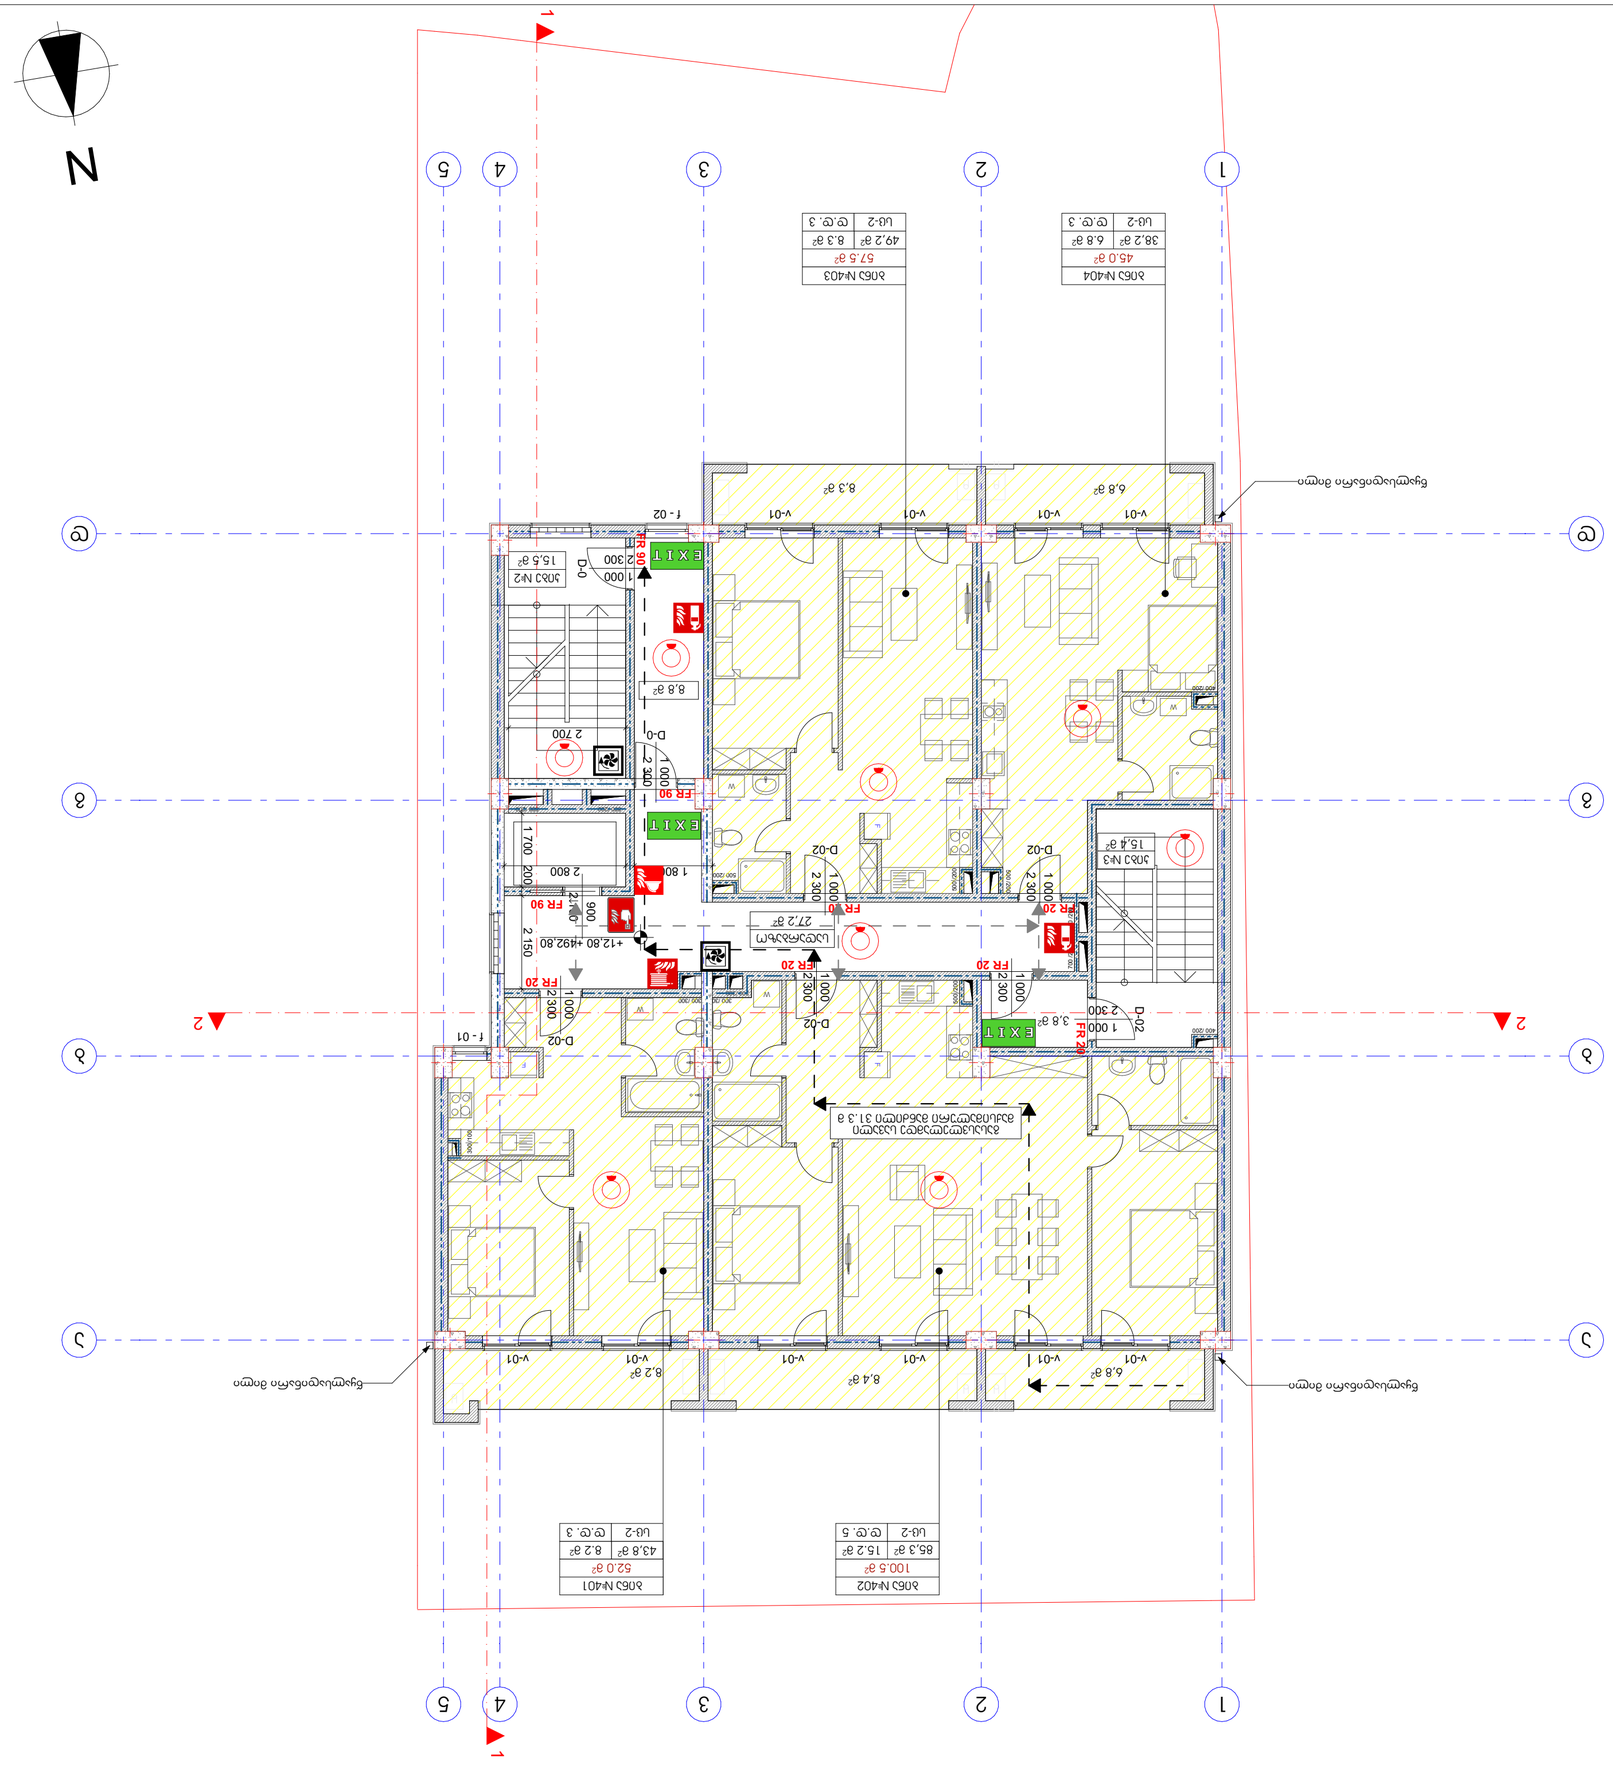





















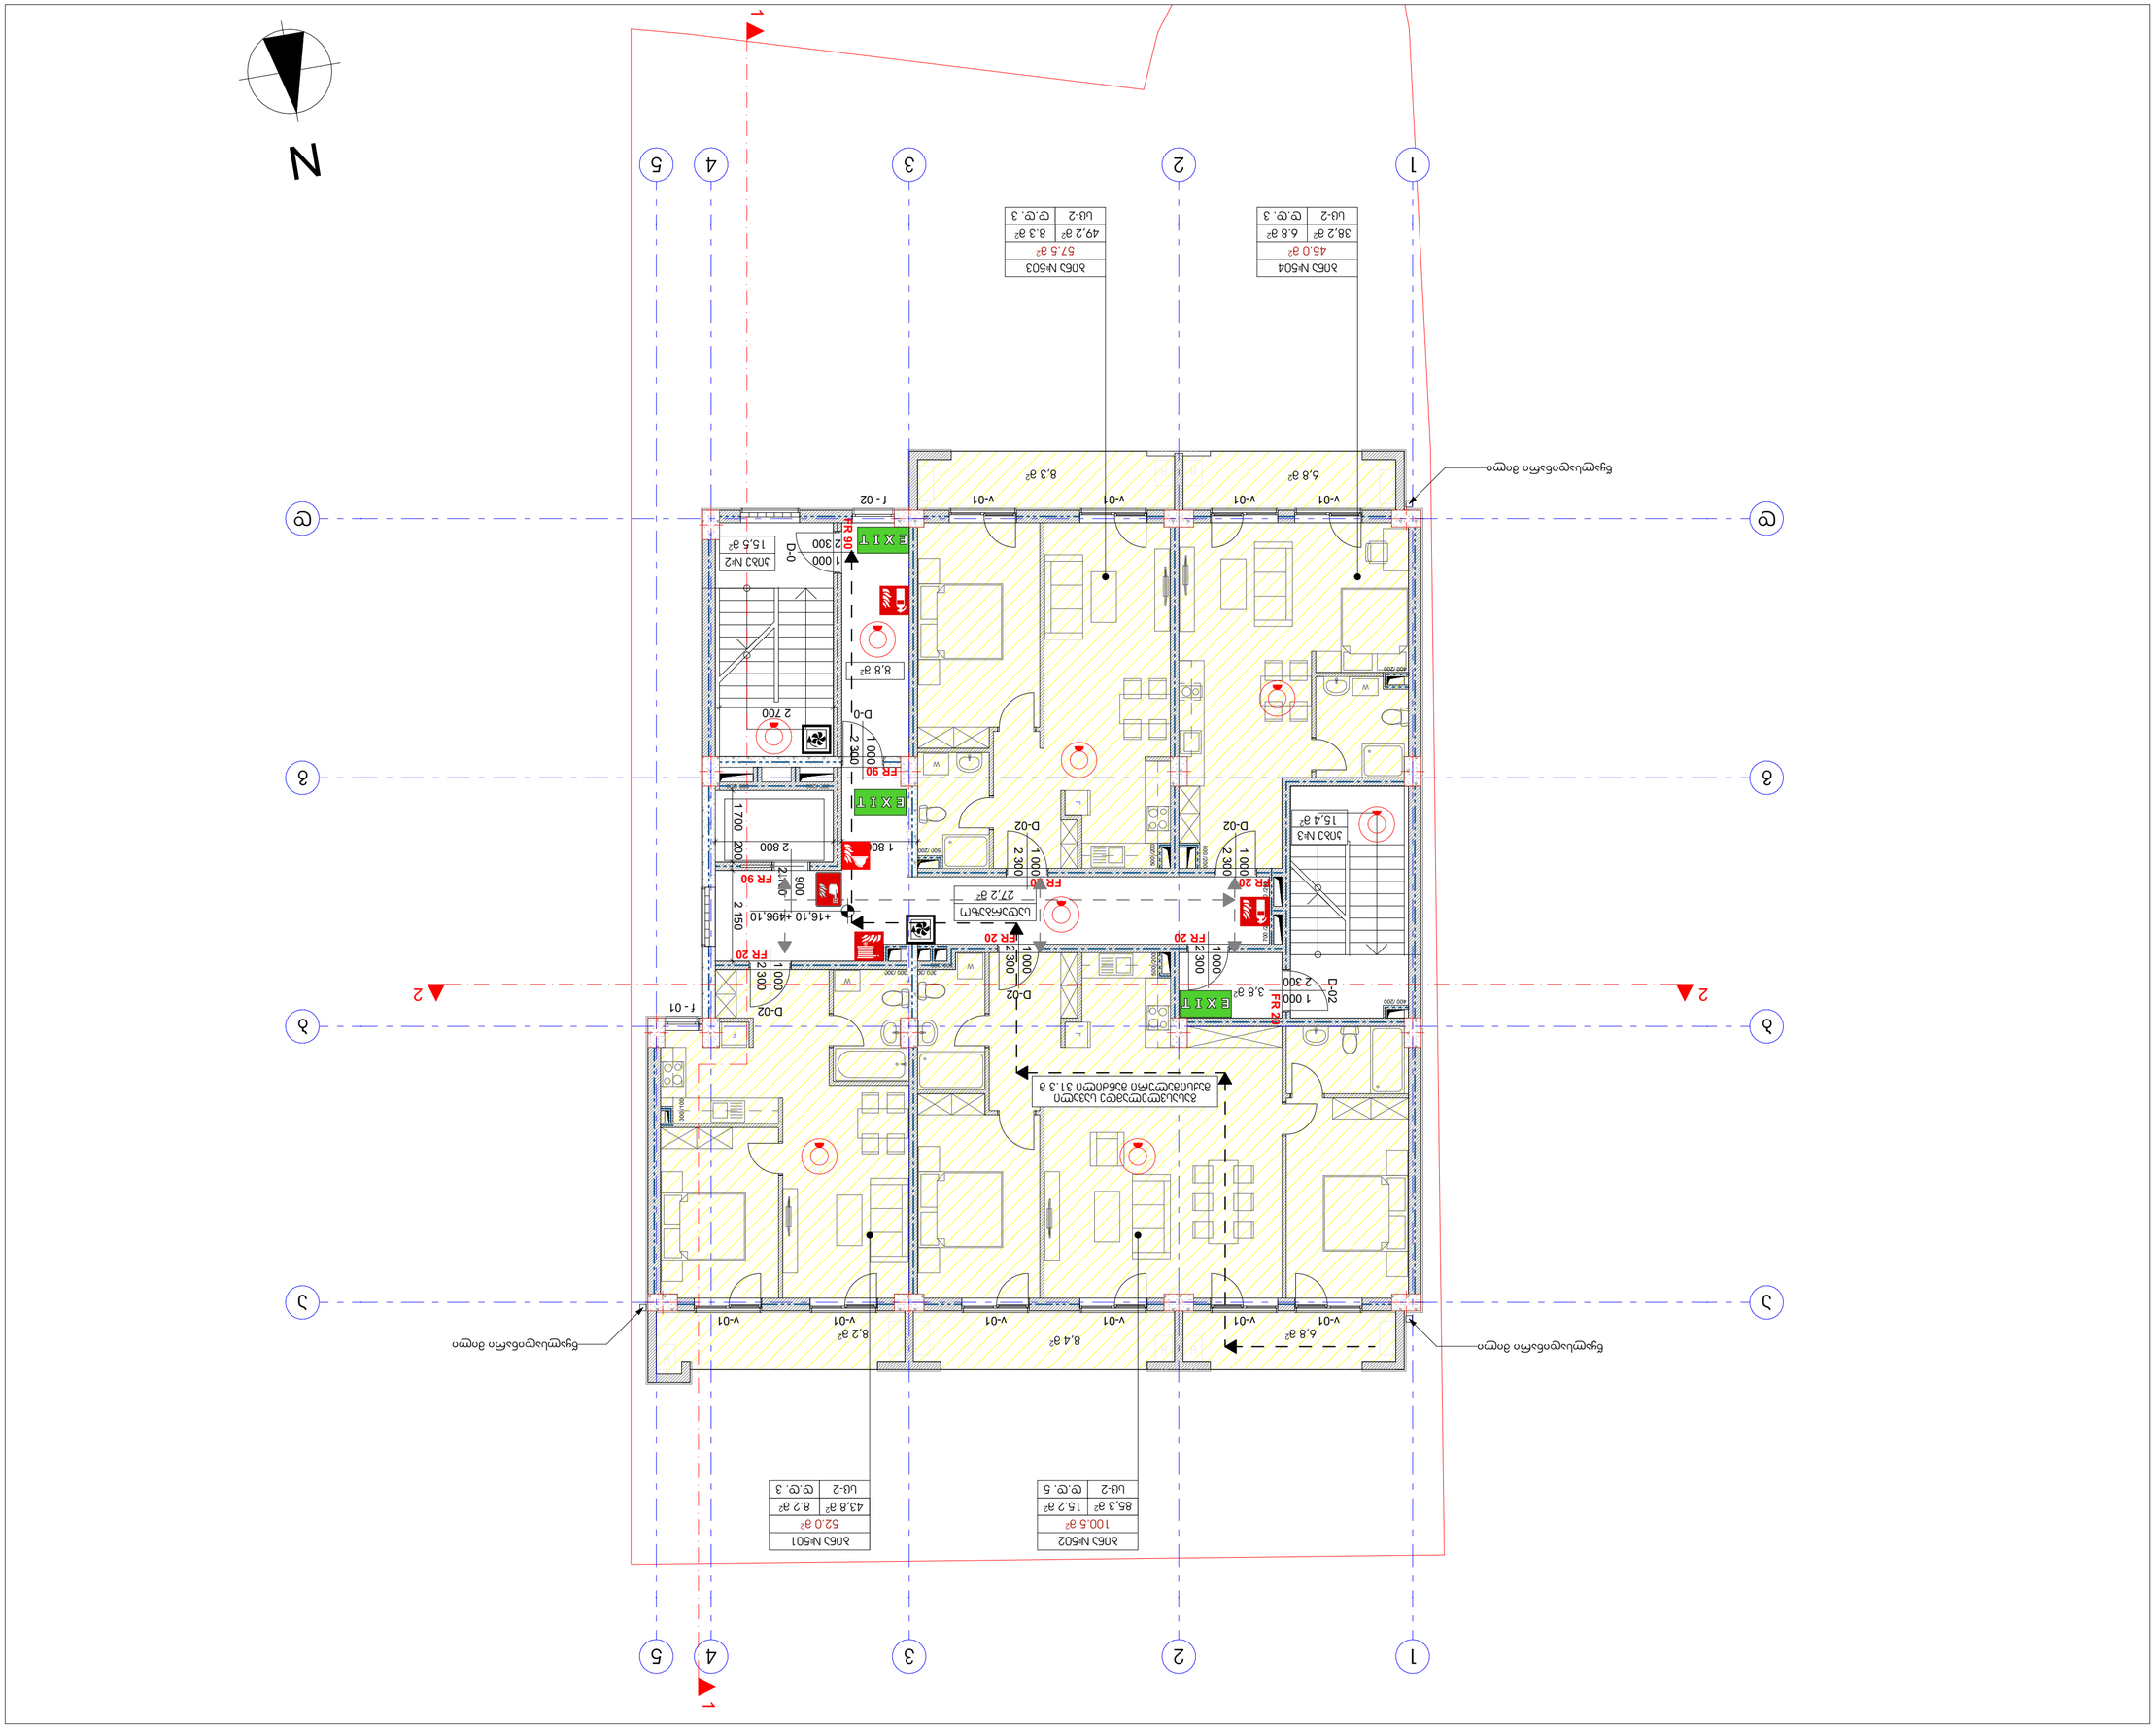
N
1
2
3
4
5

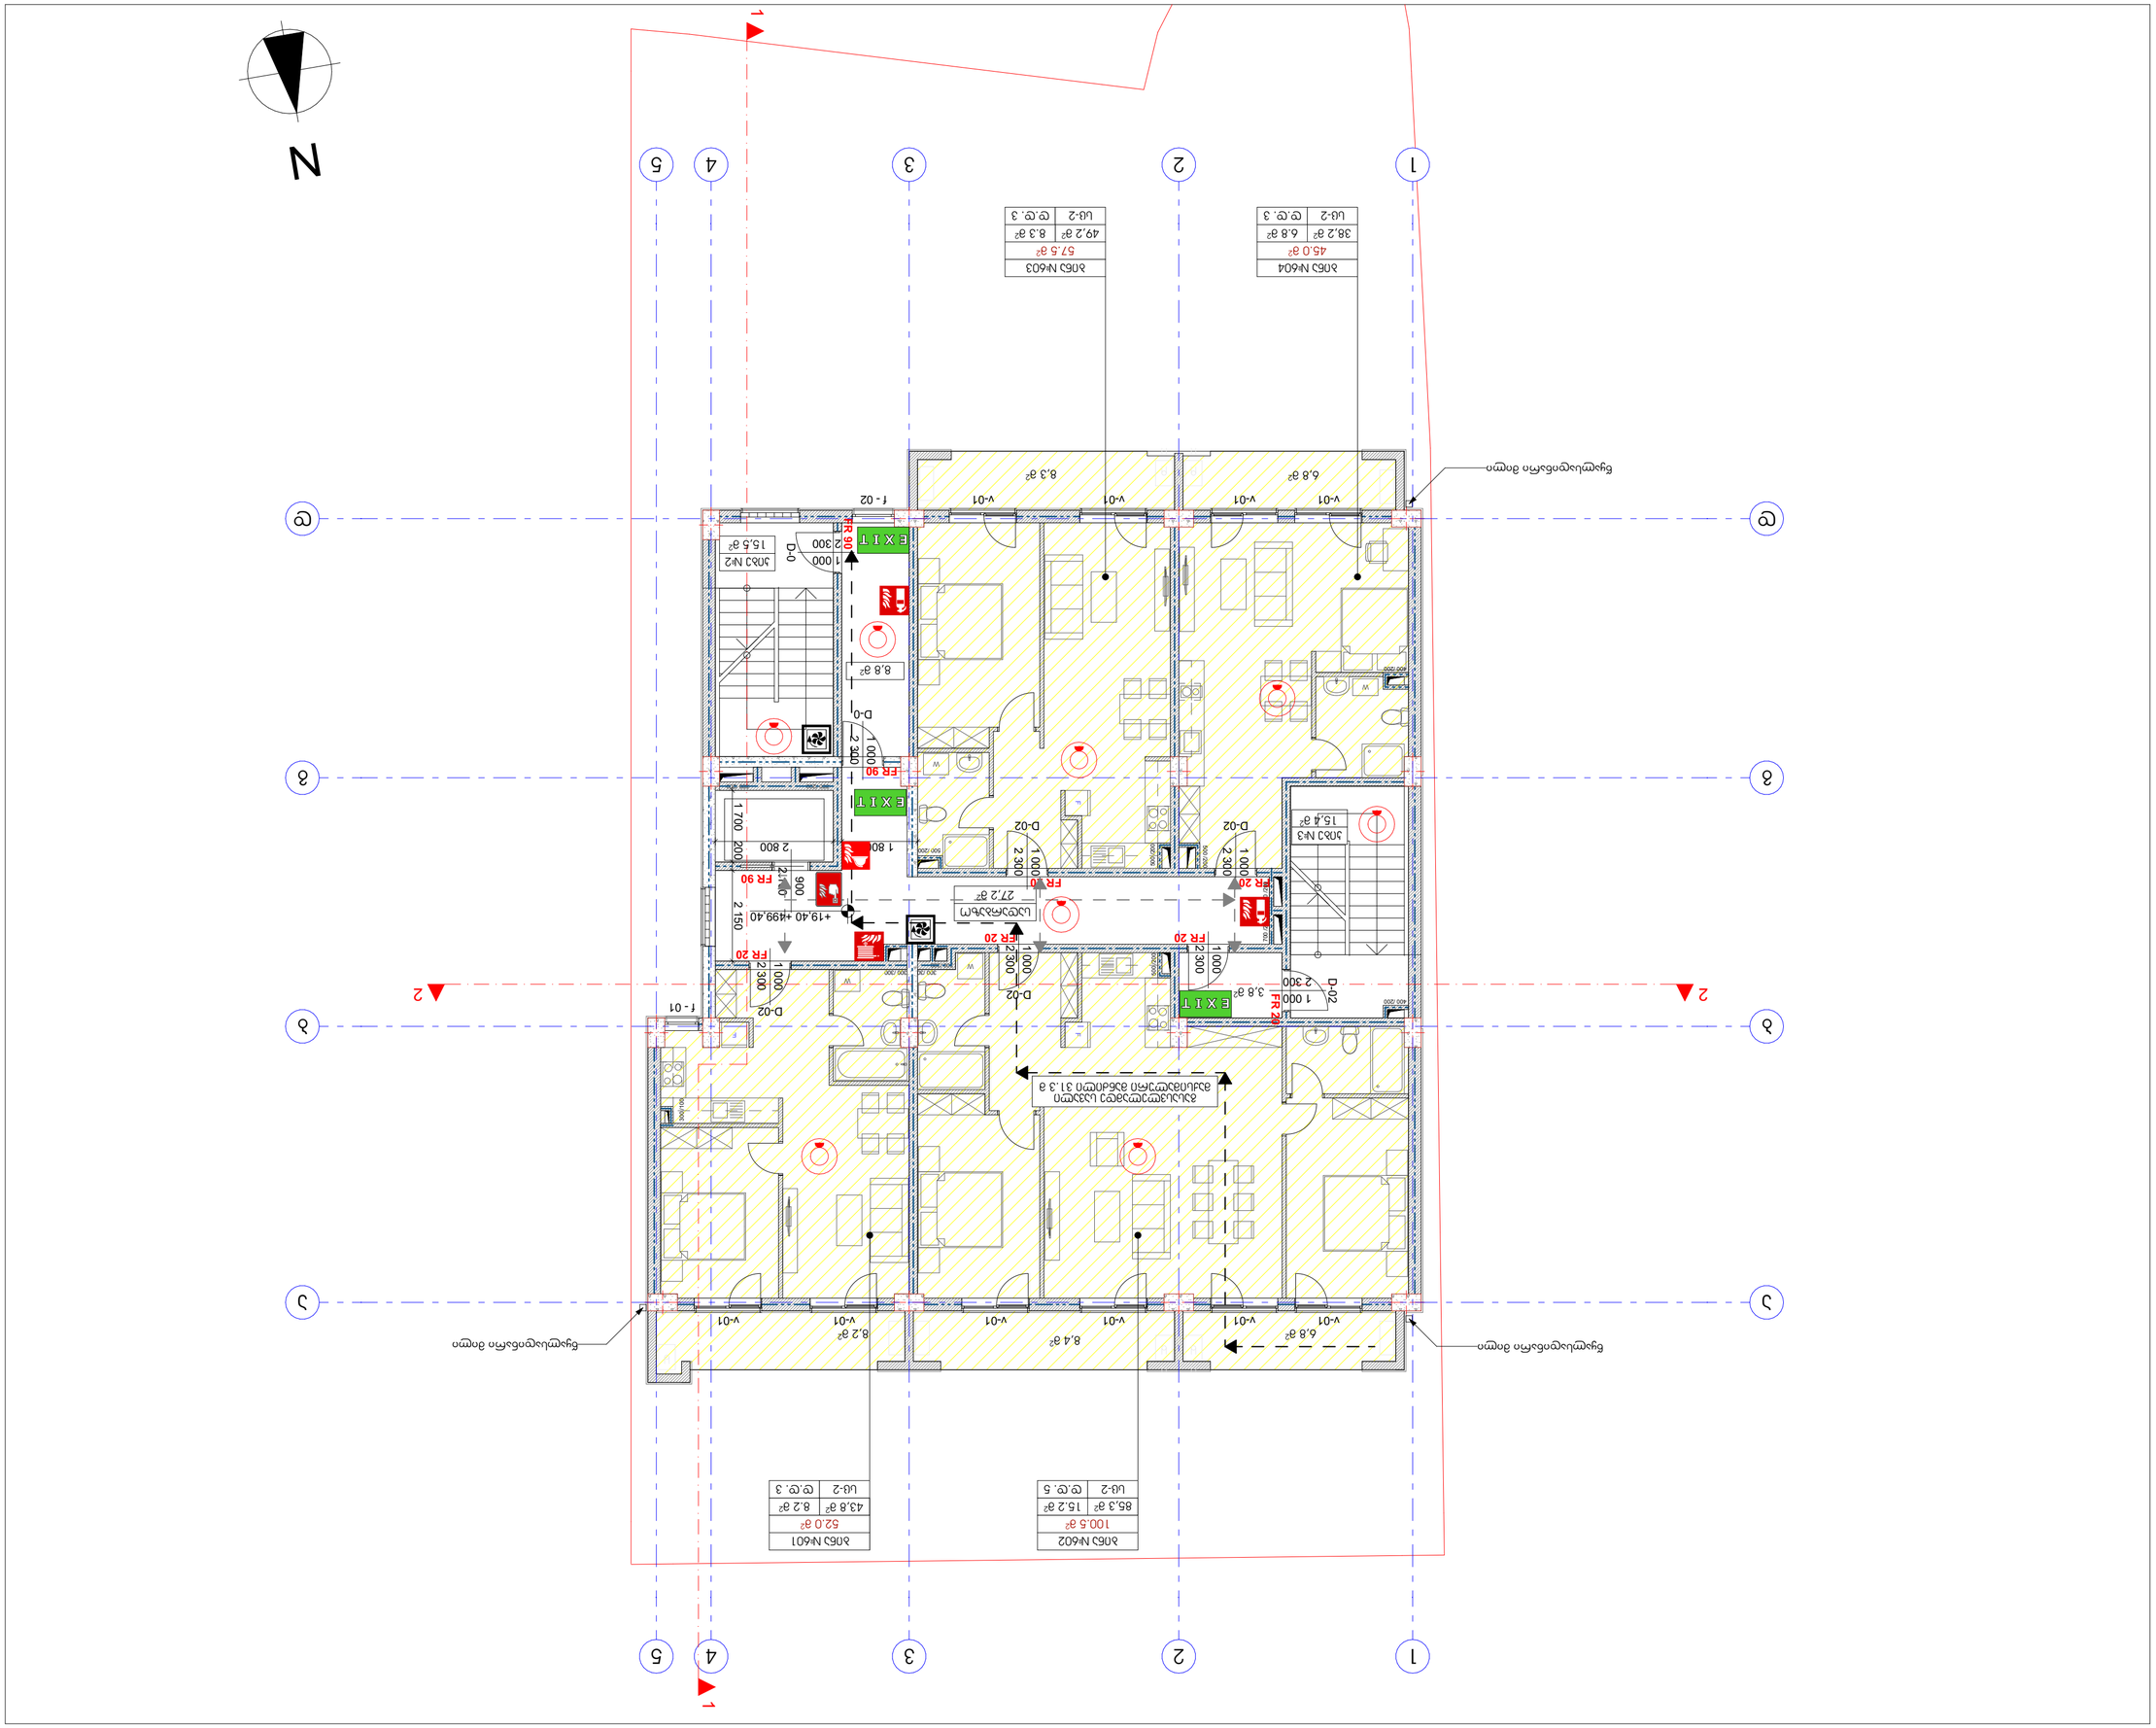






























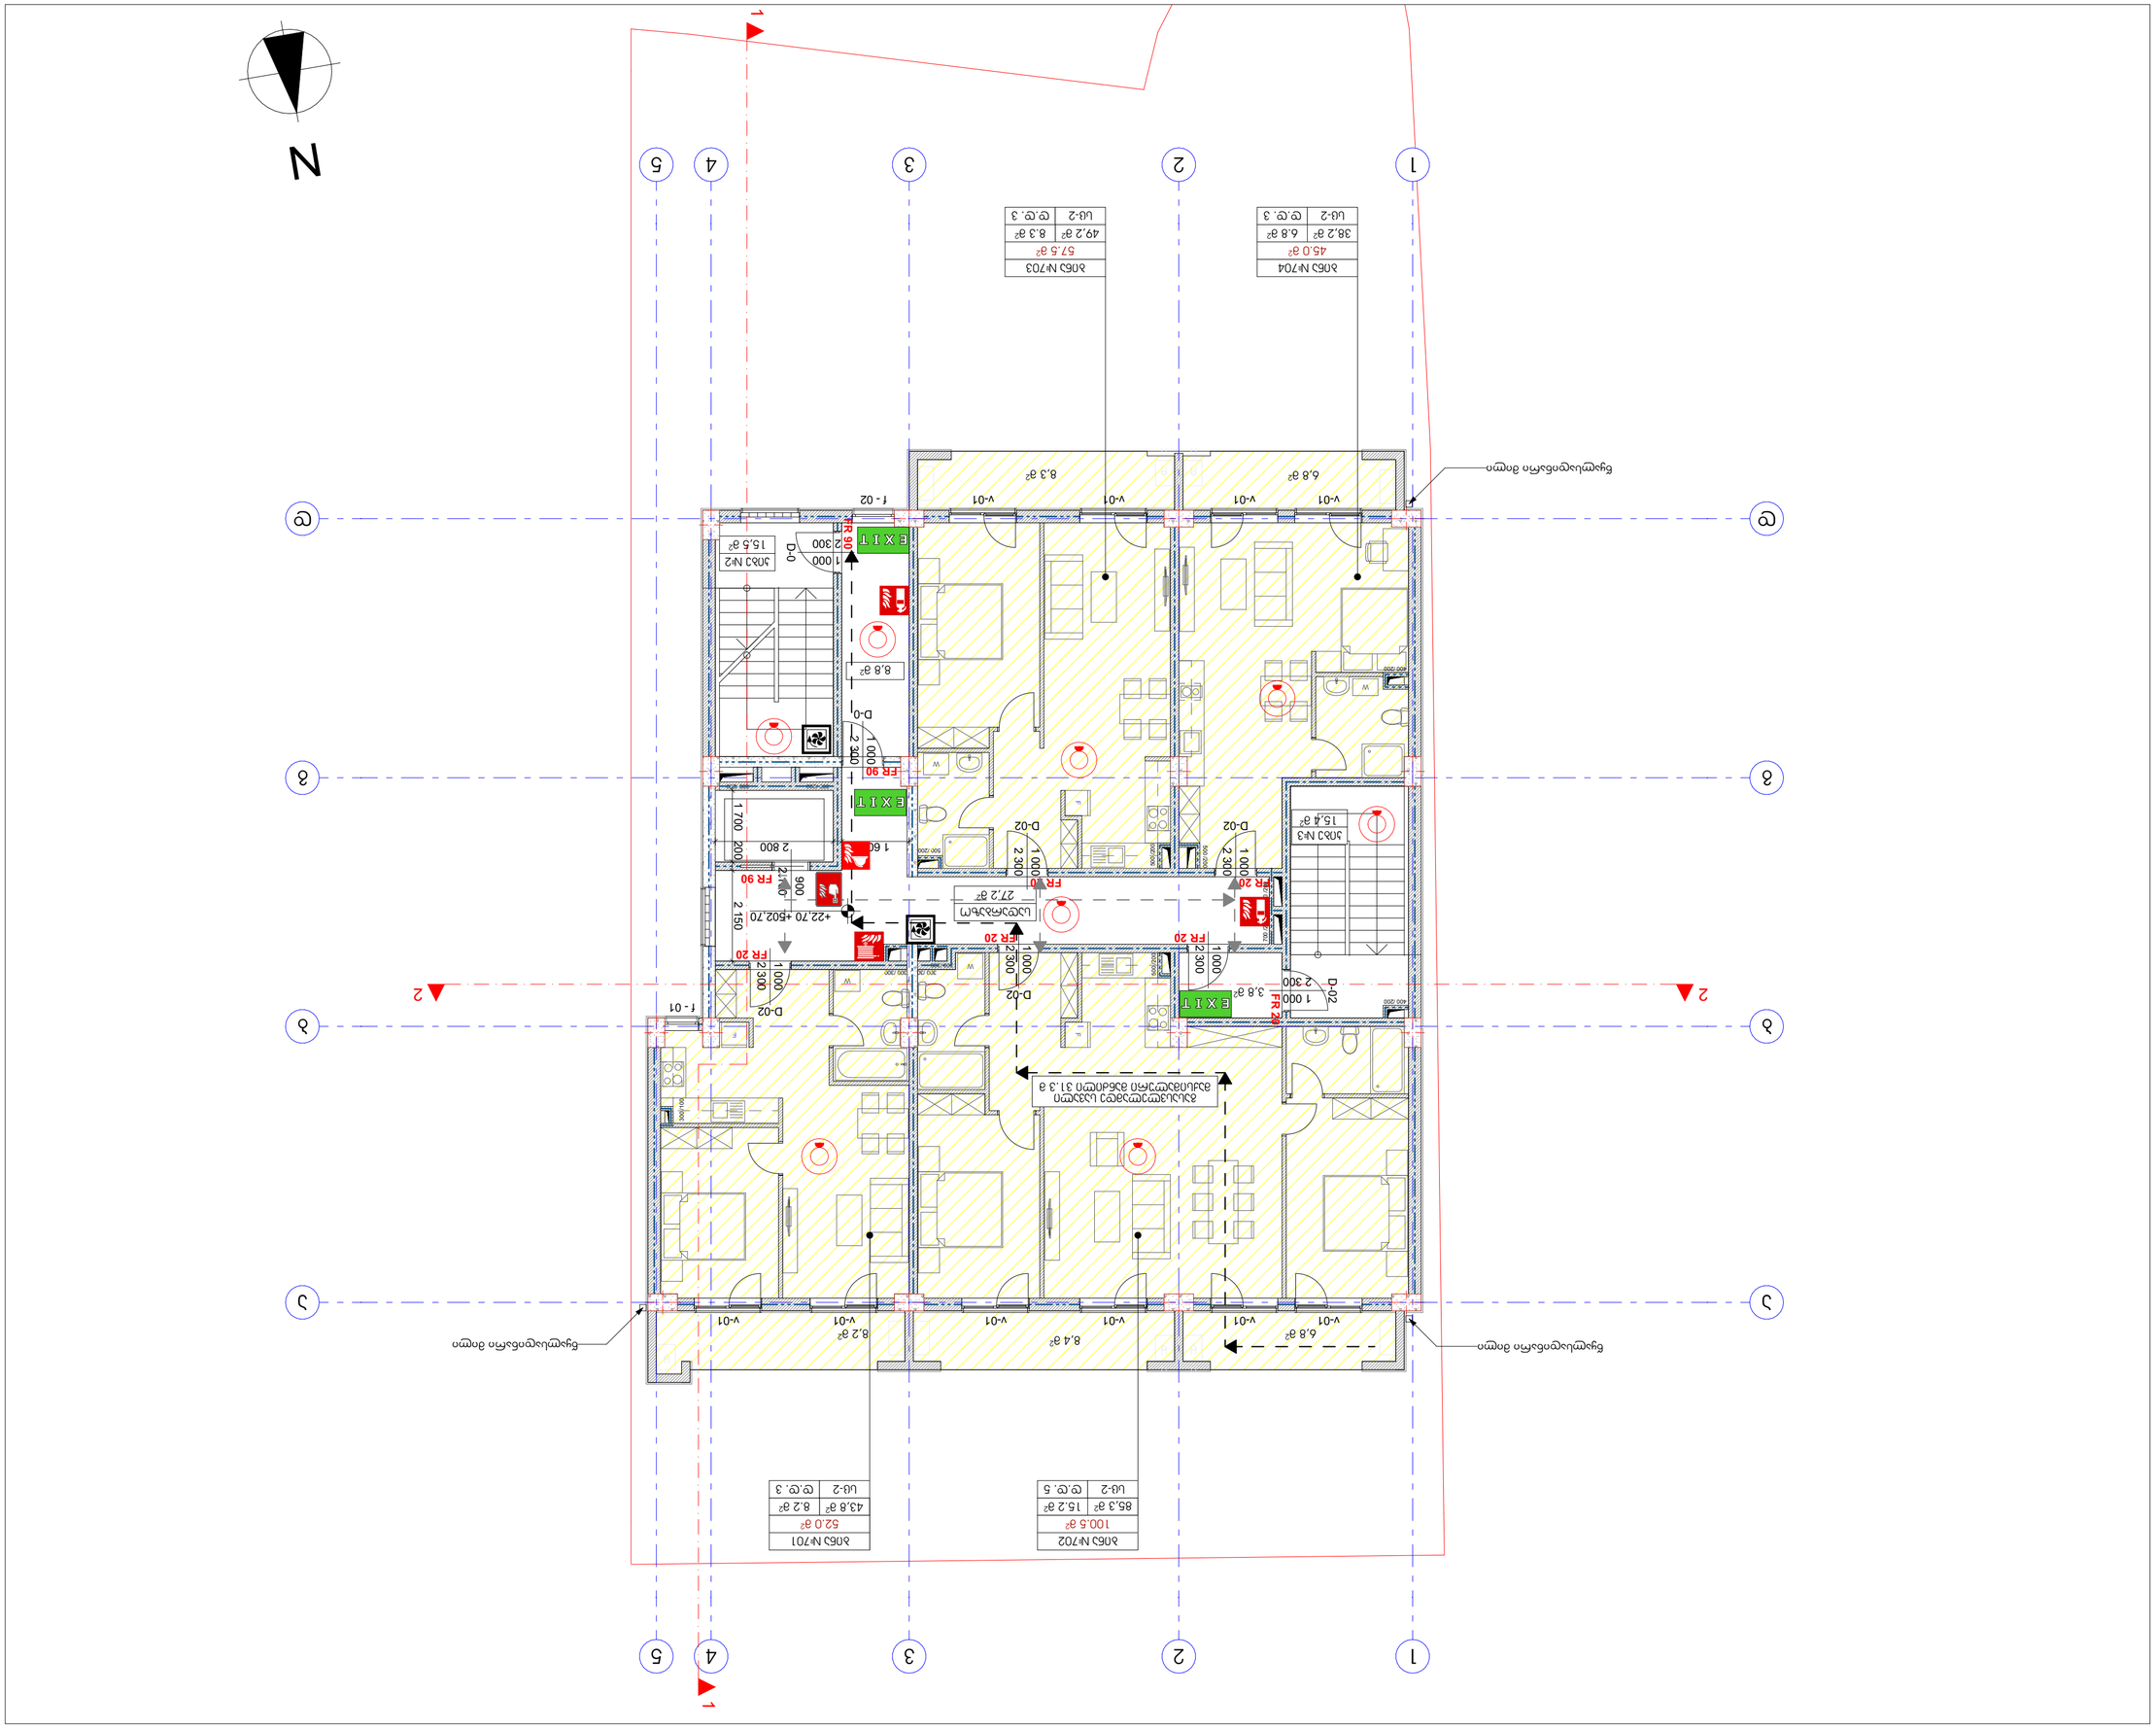
N
1
2
3
4
5
6
7
ВЪЗ №702
100.5 м²
85.3 м² 15.2 м²
ЦЗ-2 ТЕ.ТЕ. 5
ВЪЗ №701
52.0 м²
43.8 м² 8.2 м²
ЦЗ-2 ТЕ.ТЕ. 3
ВЪЗ №704
45.0 м²
38.2 м² 6.8 м²
ЦЗ-2 ТЕ.ТЕ. 3
ВЪЗ №703
57.5 м²
49.2 м² 8.3 м²
ЦЗ-2 ТЕ.ТЕ. 3
