საქართველო

ქალაქი თბილისი, ანნა პოლიტკოვსკაიას ქუჩა №33 3300.00კვ.მ არასასოფლო-სამეურნეო

დანიშნულების ს/კ № 01.14.05.006.055 მიწის ნაკვეთის ტოპოგრაფიული

გეგმა

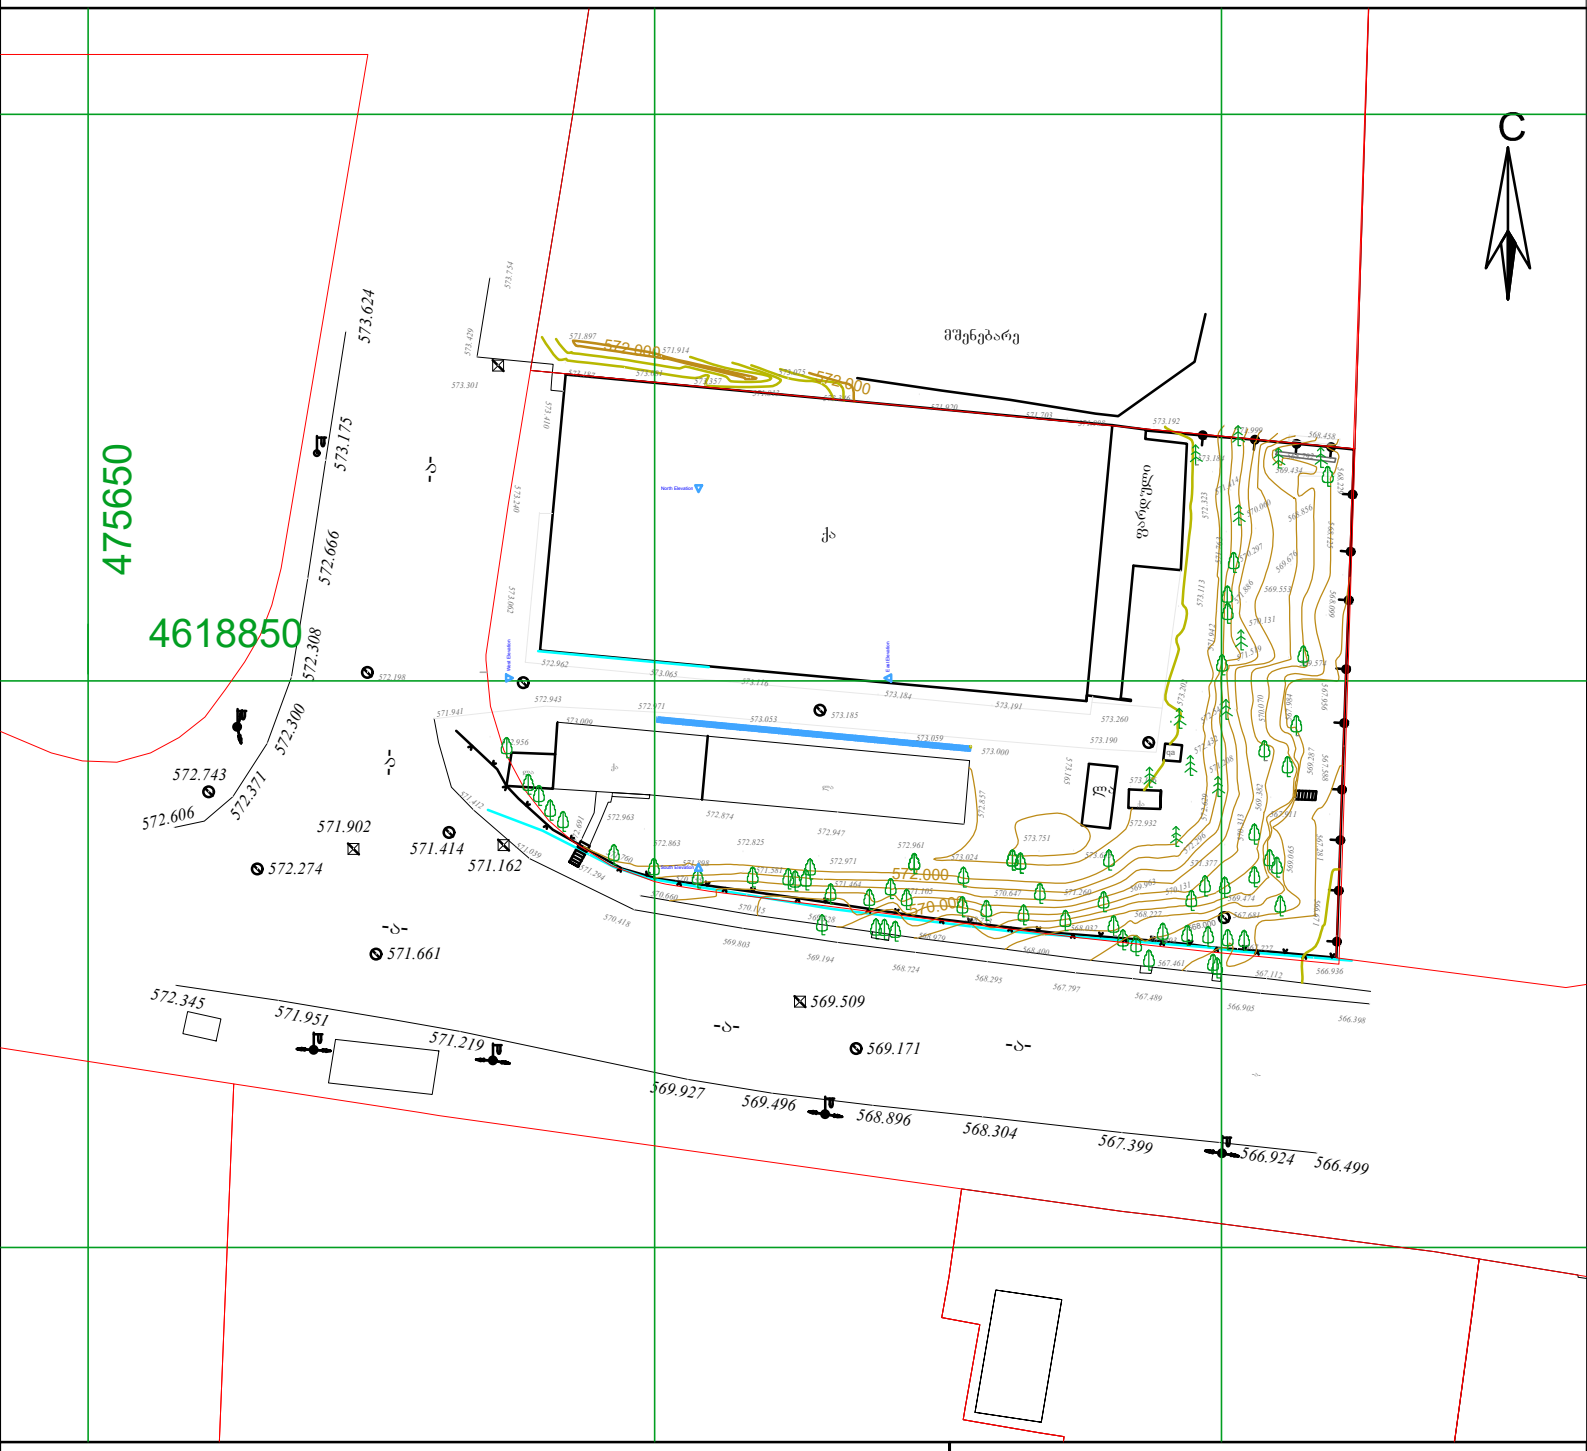

პირობითი აღნიშვნები

WGS 1984 -ის კოორდინატთა სისტემის UTM პროექტია

საცხ. შენობა	ბორდიული ქის ღობე		ჭიშკარი
არასაცხ. შენობა	ქვის კედელი		ბეტონი
ფარდული	კედელი	წ	წყალგაყვანილობა
მშენებარე შენობა	ფლატე	გ	გაზი
საბრანსფორ. ჯიხური	რკინიგზა	ა	კანალიზაცია
ხეები	სამეთვალყურეო ჭები	სან	სანიაღვრე
გარე განათება	ელ. გადამცემი ხაზი	ტბ	კავშირგაბმულობა
			ელ. ქსელები
		თგ	გათბობა

შენიშვნა: 1) ნაკვეთის საზღვარი (თუ იგი არის ნახაზზე) მითითებულია დამკვეთის მიერ

2) მიწის სამუშაოების შესრულებისას შეატყობინეთ კომუნიკაციის წარმომადგენლებს

შპს „ბიემჯი ბრუპ“

საქართველო, თბილისი, შარტავას ქუჩა 14

mob: 598 667070; 577 158039

LTD `BMG GROUP~

14 Sartava St. Tbilisi, Georgia

ტექნიკური დირექტორი:		ზ. ბახილაძე
ახომა:		დ. ჭაია
დახაზა:		დ. ჭაია
დამკვეთი:		შპს "შვა"
მაშტაბი: 1:500		20.08.2019 წ.