L ARCHITECTS
202457910



შენიშვნა: ლანდშაფტის მხატვრული ნაწილის დამუშავებულია კონცეფციის სახით და საჭიროებს დეტალების შესწორებას ლანდშაფტის დიზაინერის მიერ,მობახსენებთ რომ ცვლილებას განიცდის არარაოდენაკლები უმნიშვნელო დეტალები,ხოლო ძირითადი სახე უცვლელი დარჩება

ექსპლიკაცია

1. საპროექტო ნაგებობა
2. საფეხმავლო ბილიკები
3. სამანქანო ბეშქარი
4. გენერატორი
5. შიდა სამანქანო გზა
6. ქვაფილნარი
7. სარდილოებელი,მოსასვენებელი
8. საბავშვო მოედანი
9. პარკინგის ზონა

თანამდებობა	გვარი	ხელმოწერა
დირექტორი	ლ. გოგილაშვილი	
პროექტის ავტორი	ლ. გოგილაშვილი	
შესრულა	მ. ბასიშვილი	
შეამოწმა	ლ. გოგილაშვილი	

L ARCHITECTS
202457910

სტადია მ-პრ ფრ-რ ფ. №


მრავალბინიანი საცხოვრებელი კომპლექსი. ლანდშაფტის კეთილმოწყობის კორექტირება

გენ. გეგმა კომპიუტერული ვიზუალიზაცია

მისამართი: შატბერაშვილისა და კეკელიძის ქუჩების მიმდ. ნაკვეთი №3/59

L ARCHITECTS
202457910




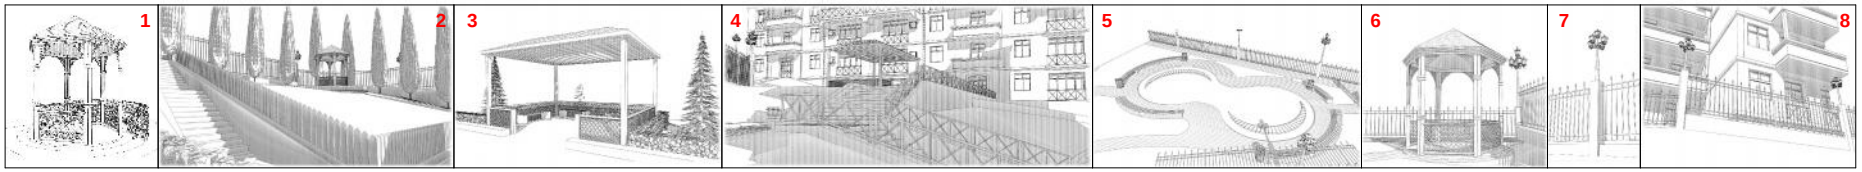

თანამდებობა	გვარი	ხელმოწერა
დირექტორი	ლ. გოგილაშვილი	
პროექტის ავტორი	ლ. გოგილაშვილი	
შესრულა	მ. ბასიშვილი	
შეამოწმა	ლ. გოგილაშვილი	

L ARCHITECTS
202457910

სტადია მ-პრ ფრ-რ ფ. №

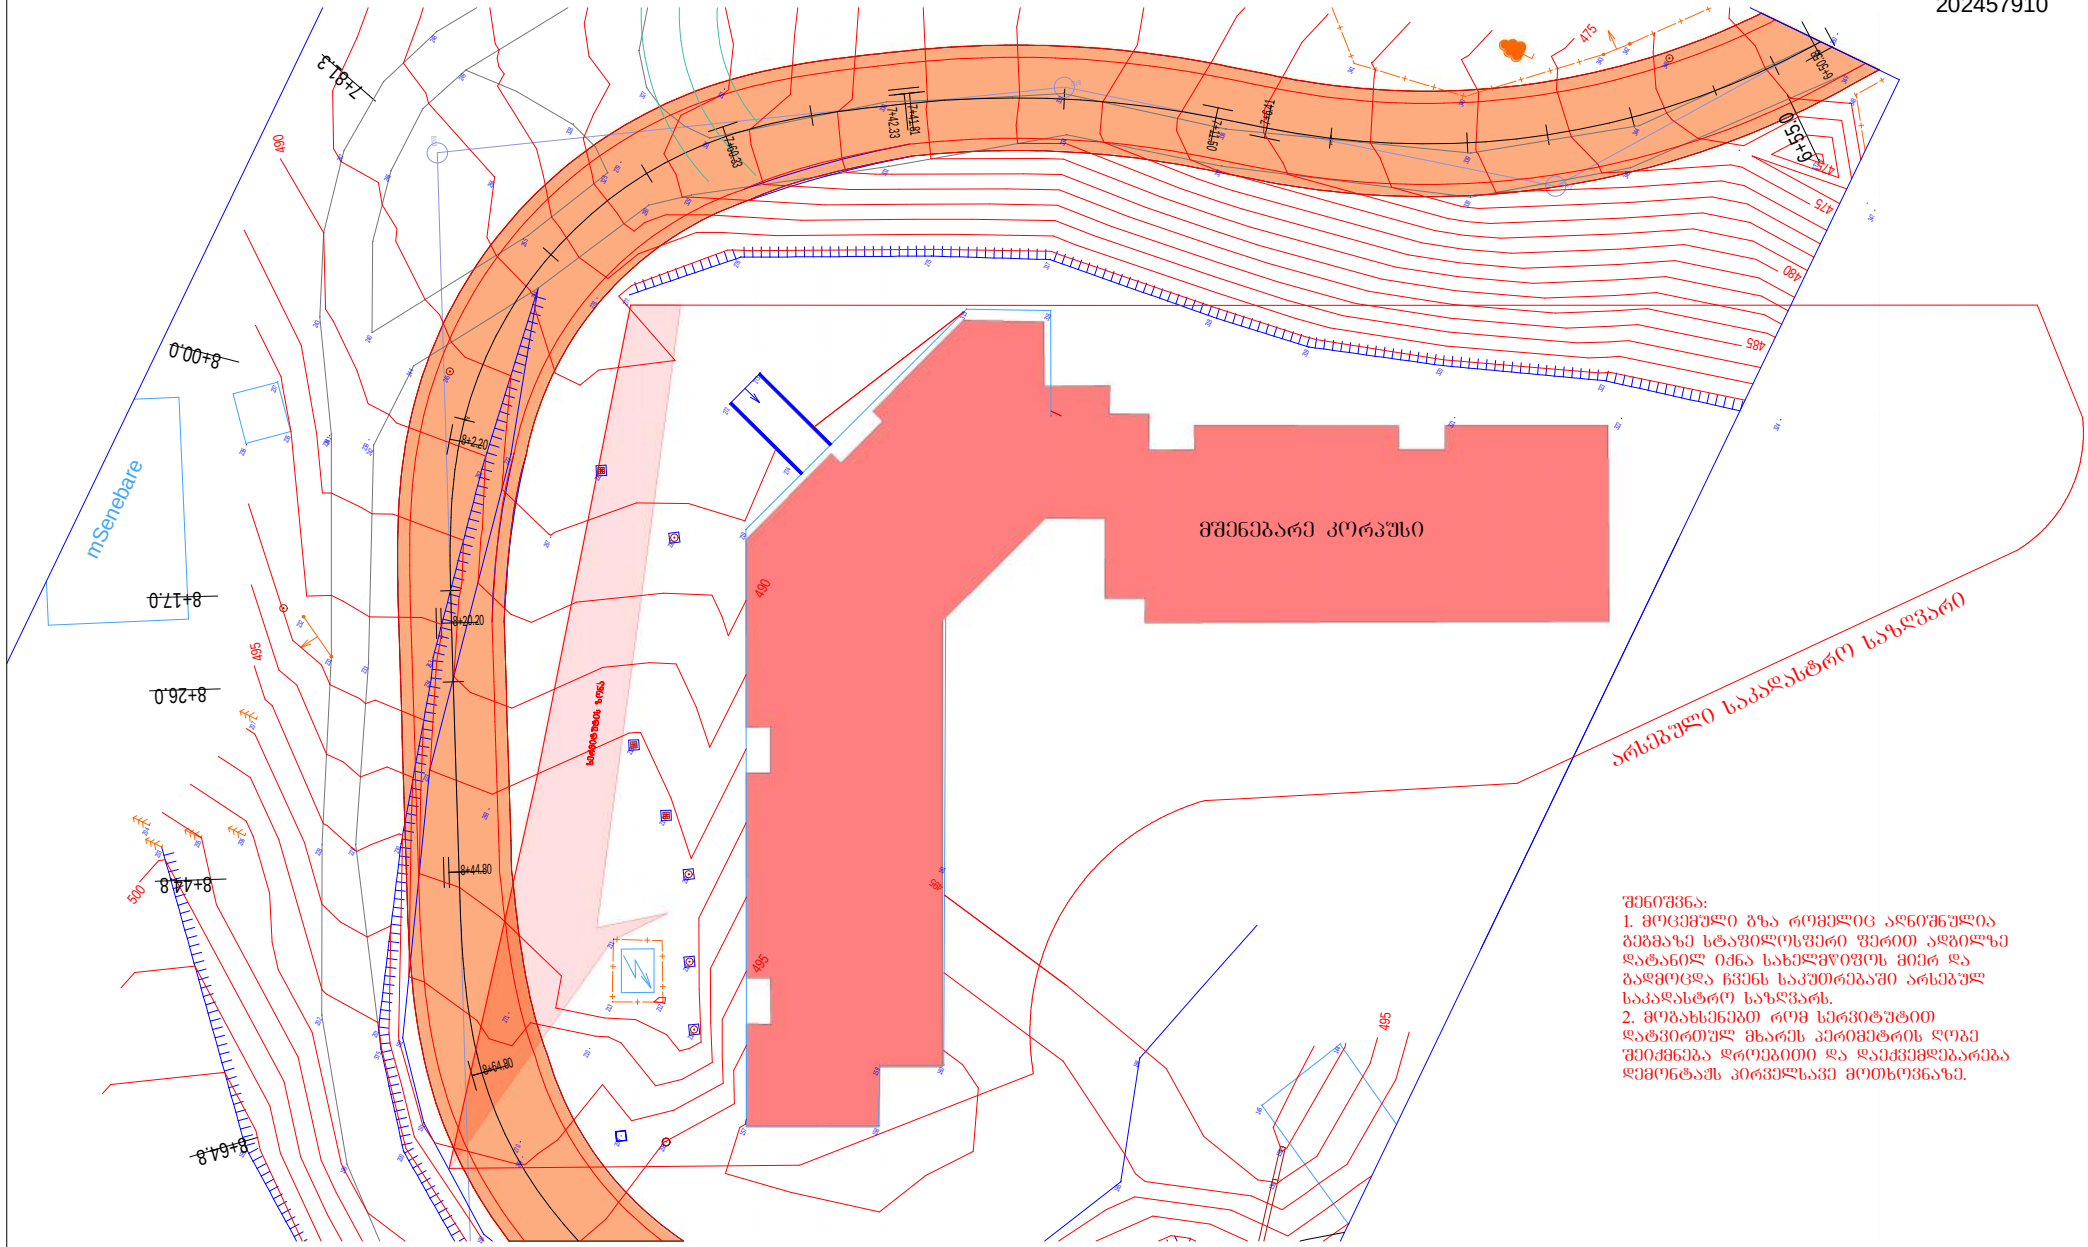

შენიშვნა:
1. მოცემული გზა რომელიც აღნიშნულია გეგმაზე სტაფილოსფერი ფერით აღგილზე დატანილ იქნა სახელმწიფოს მიერ და გადმოცდა ჩვენს საკუთრებაში არსებულ საკადასტრო საზღვარს.
2. მობახსენებთ რომ სერვიტუტით დატვირთულ მხარეს პერიმეტრის ღობე შეიქმნება დროებით და დაექვემდებარება დემონტაჟს პირველსავე მოთხოვნაზე.

თანამდებობა	გვარი	ხელმოწერა
დირექტორი	ლ. გოგილაშვილი	
პროექტის ავტორი	ლ. გოგილაშვილი	
შესრულა	მ. ბასიშვილი	
შეამოწმა	ლ. გოგილაშვილი	