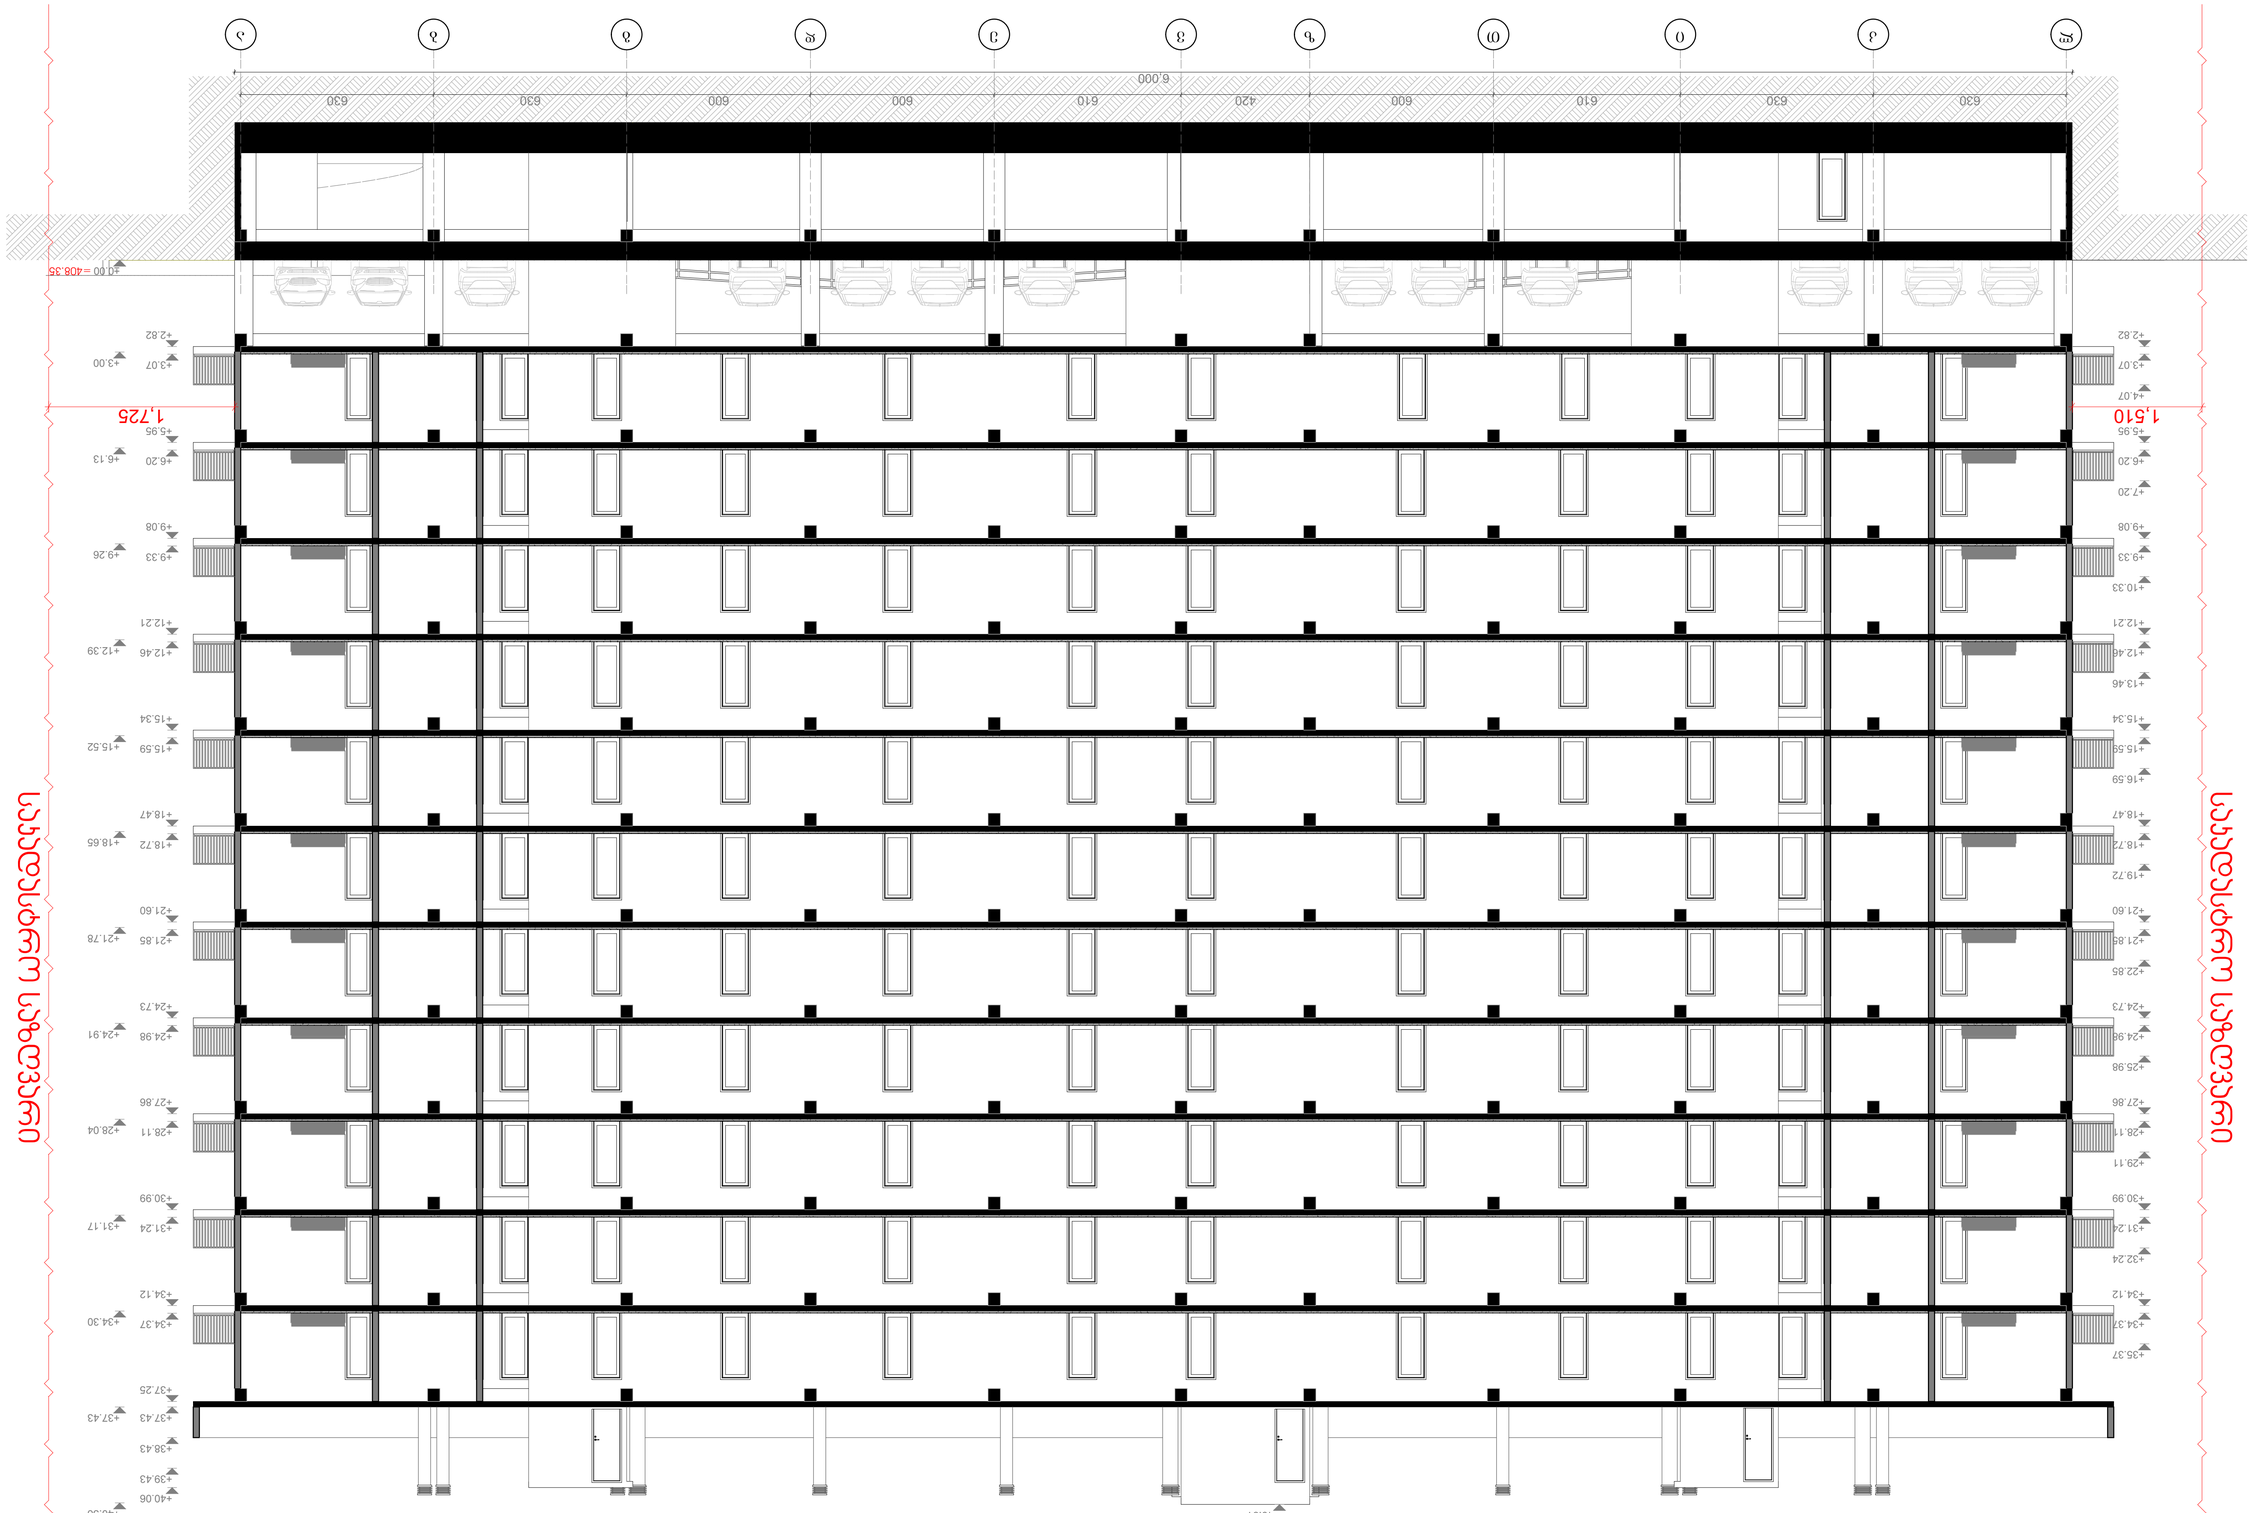

1:100	A-1	

1-1 ვარიანტი

პასუხისმგებელი	ფორმატი	შეკვეთა

არქიტექტურული ნაწილი	
ტექნიკური ზედამხედველობა	
ავტორი	ს. ჯანაშია
ინჟინერ-კონსტრუქტორი	ბ.ჭ. ნასყიდაშვილი
არქიტექტორი	ე. ჯანაშია

ARCHWAY

ტელ.: 420425524

ელ-ფოსტა: archway@outlook.com


პროექტის ეტაპი	
ნახაზის დასახელება	
ნახაზის ნომერი	

პროექტის ავტორი	
პროექტის ხელმძღვანელი	
ტექნიკური ხელმძღვანელი	
კონსულტანტი	
ნორმების კონტროლი	

ყველა უფლება დაცულია

შპს "არქიტექტურული ბიურო არქივეი"

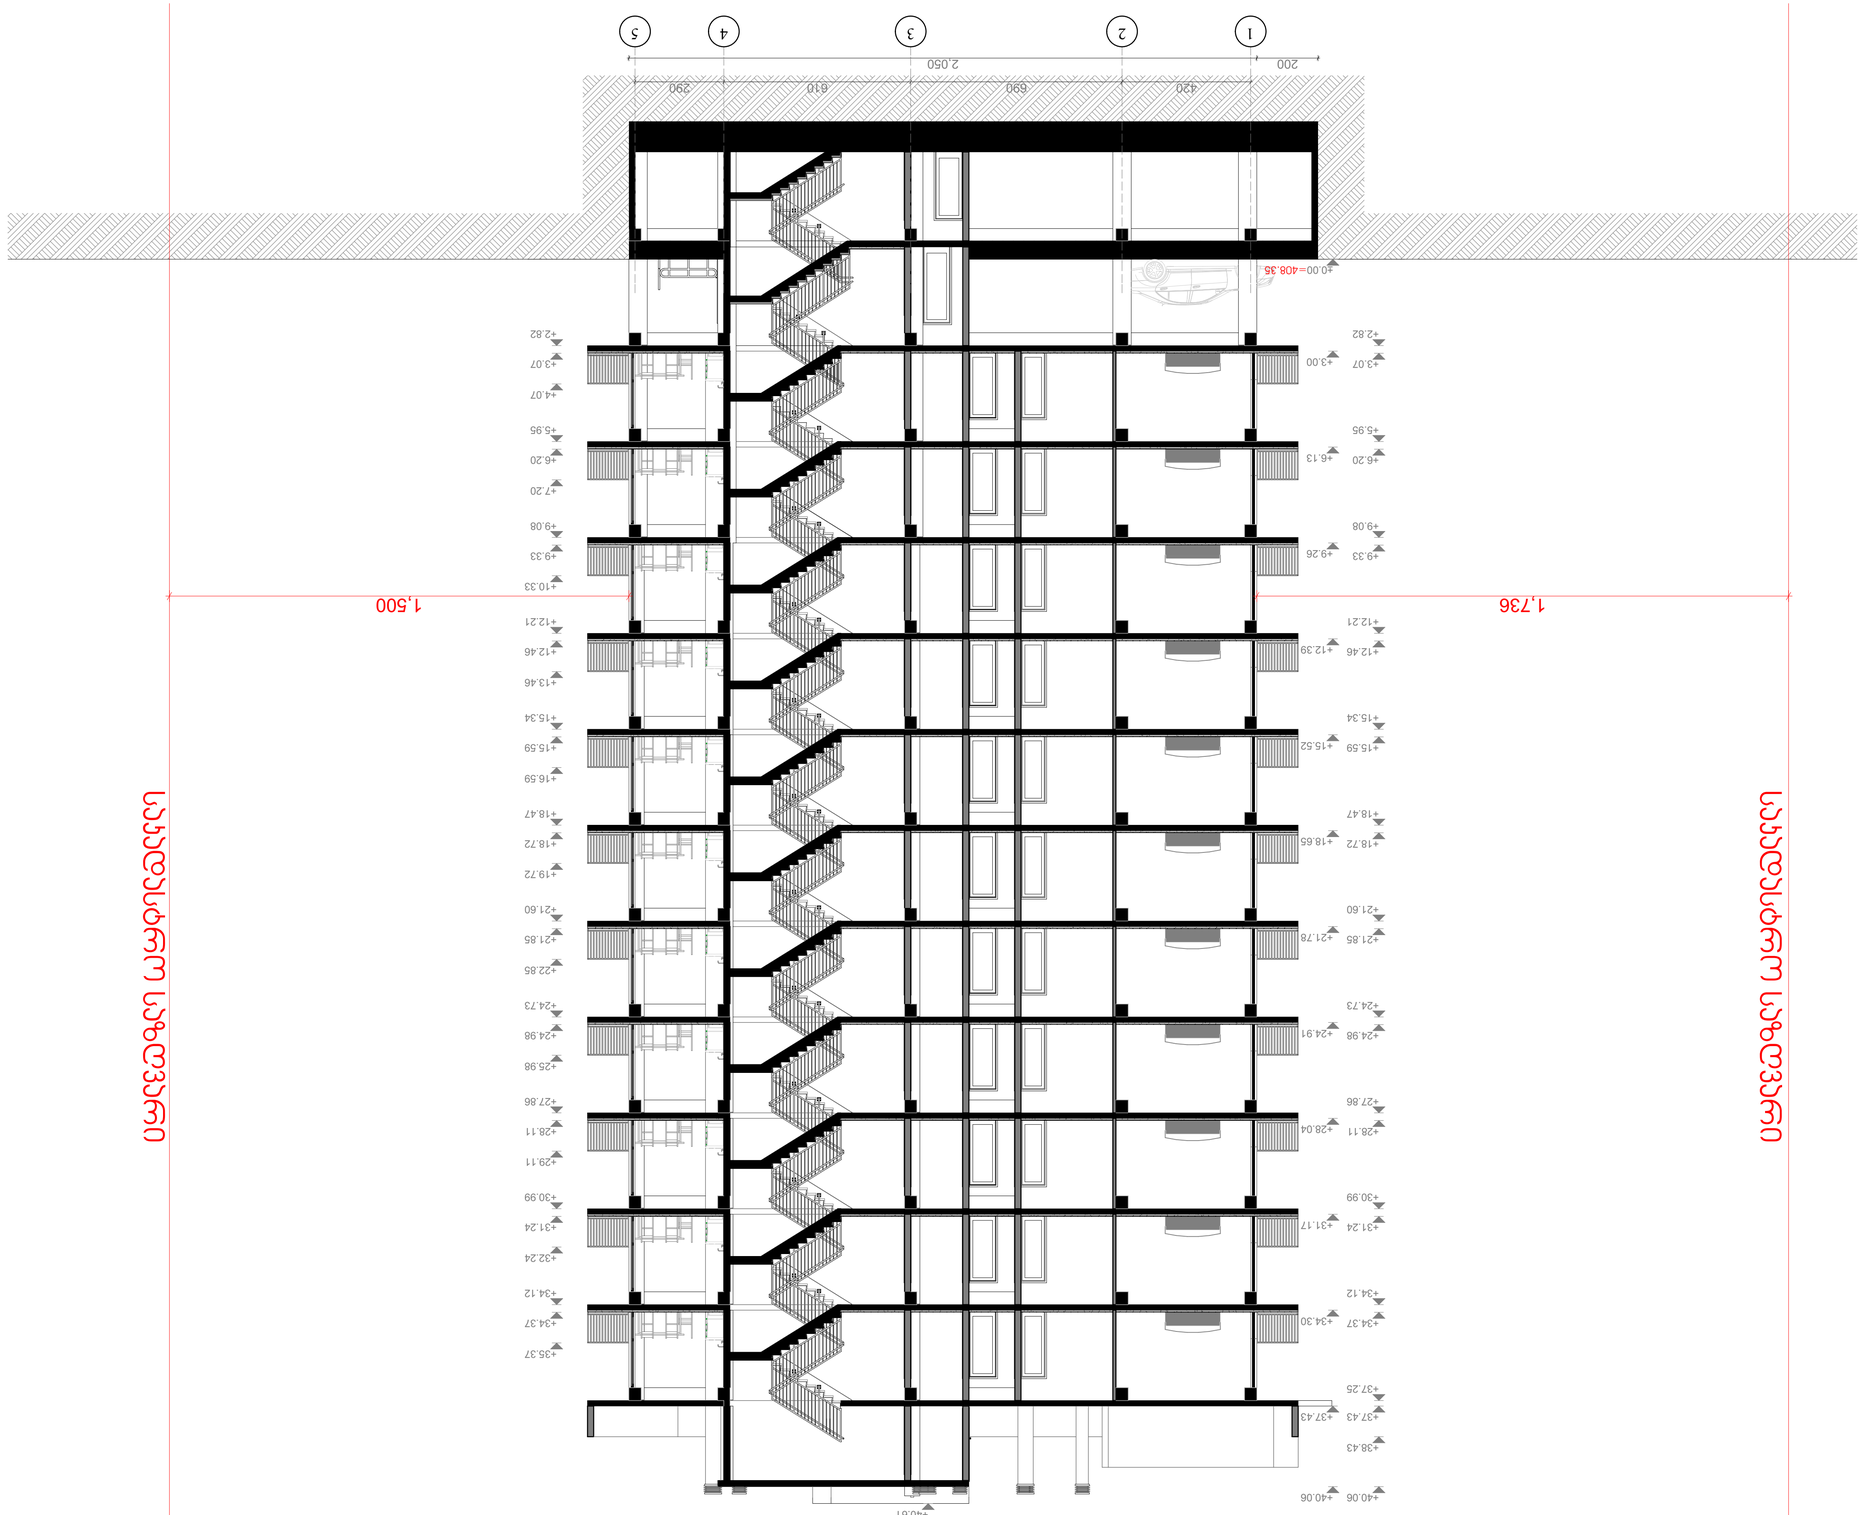

მასშტაბი	ფორმატი	ნახაზის ნომერი
1:100	A-1	

ნახაზის დასახელება

2-2 ჭრა

ავტორის ლიცენზიის ნომერი და პირადი ხელმოწერა

ლიცენზირებული არქიტექტორის სახელი, გვარი	ე.ჯანაშია
პრ. ხელმძღვანელის სახელი, გვარი	ე. ჯანაშია
ლიცენზირებული ინჟინერ-კონსტრუქტორის სახელი, გვარი	
ინჟ. ტექნოლოგიური ნაწილის ხელმძღვანელის სახელი, გვარი	

ARCHWAY

ტელ.: 422425524

ელ-ფოსტა: arch.way@outlook.com

შ.პ.ს. "არქიუეი"

ქ. თბილისი, მ/მ "ვაკე-საბურთალო" N-38 კ. ნ. (ს.კ.: 01.19.34.003.219)

ობიექტის მისამართი

არქიტექტურული ნაწილის ძირითადი ტიპობრივი ნახაზები

პროექტის დასახელება

შპს "ბიზნეს ცენტრი"

2020 წლის დეკემბერი

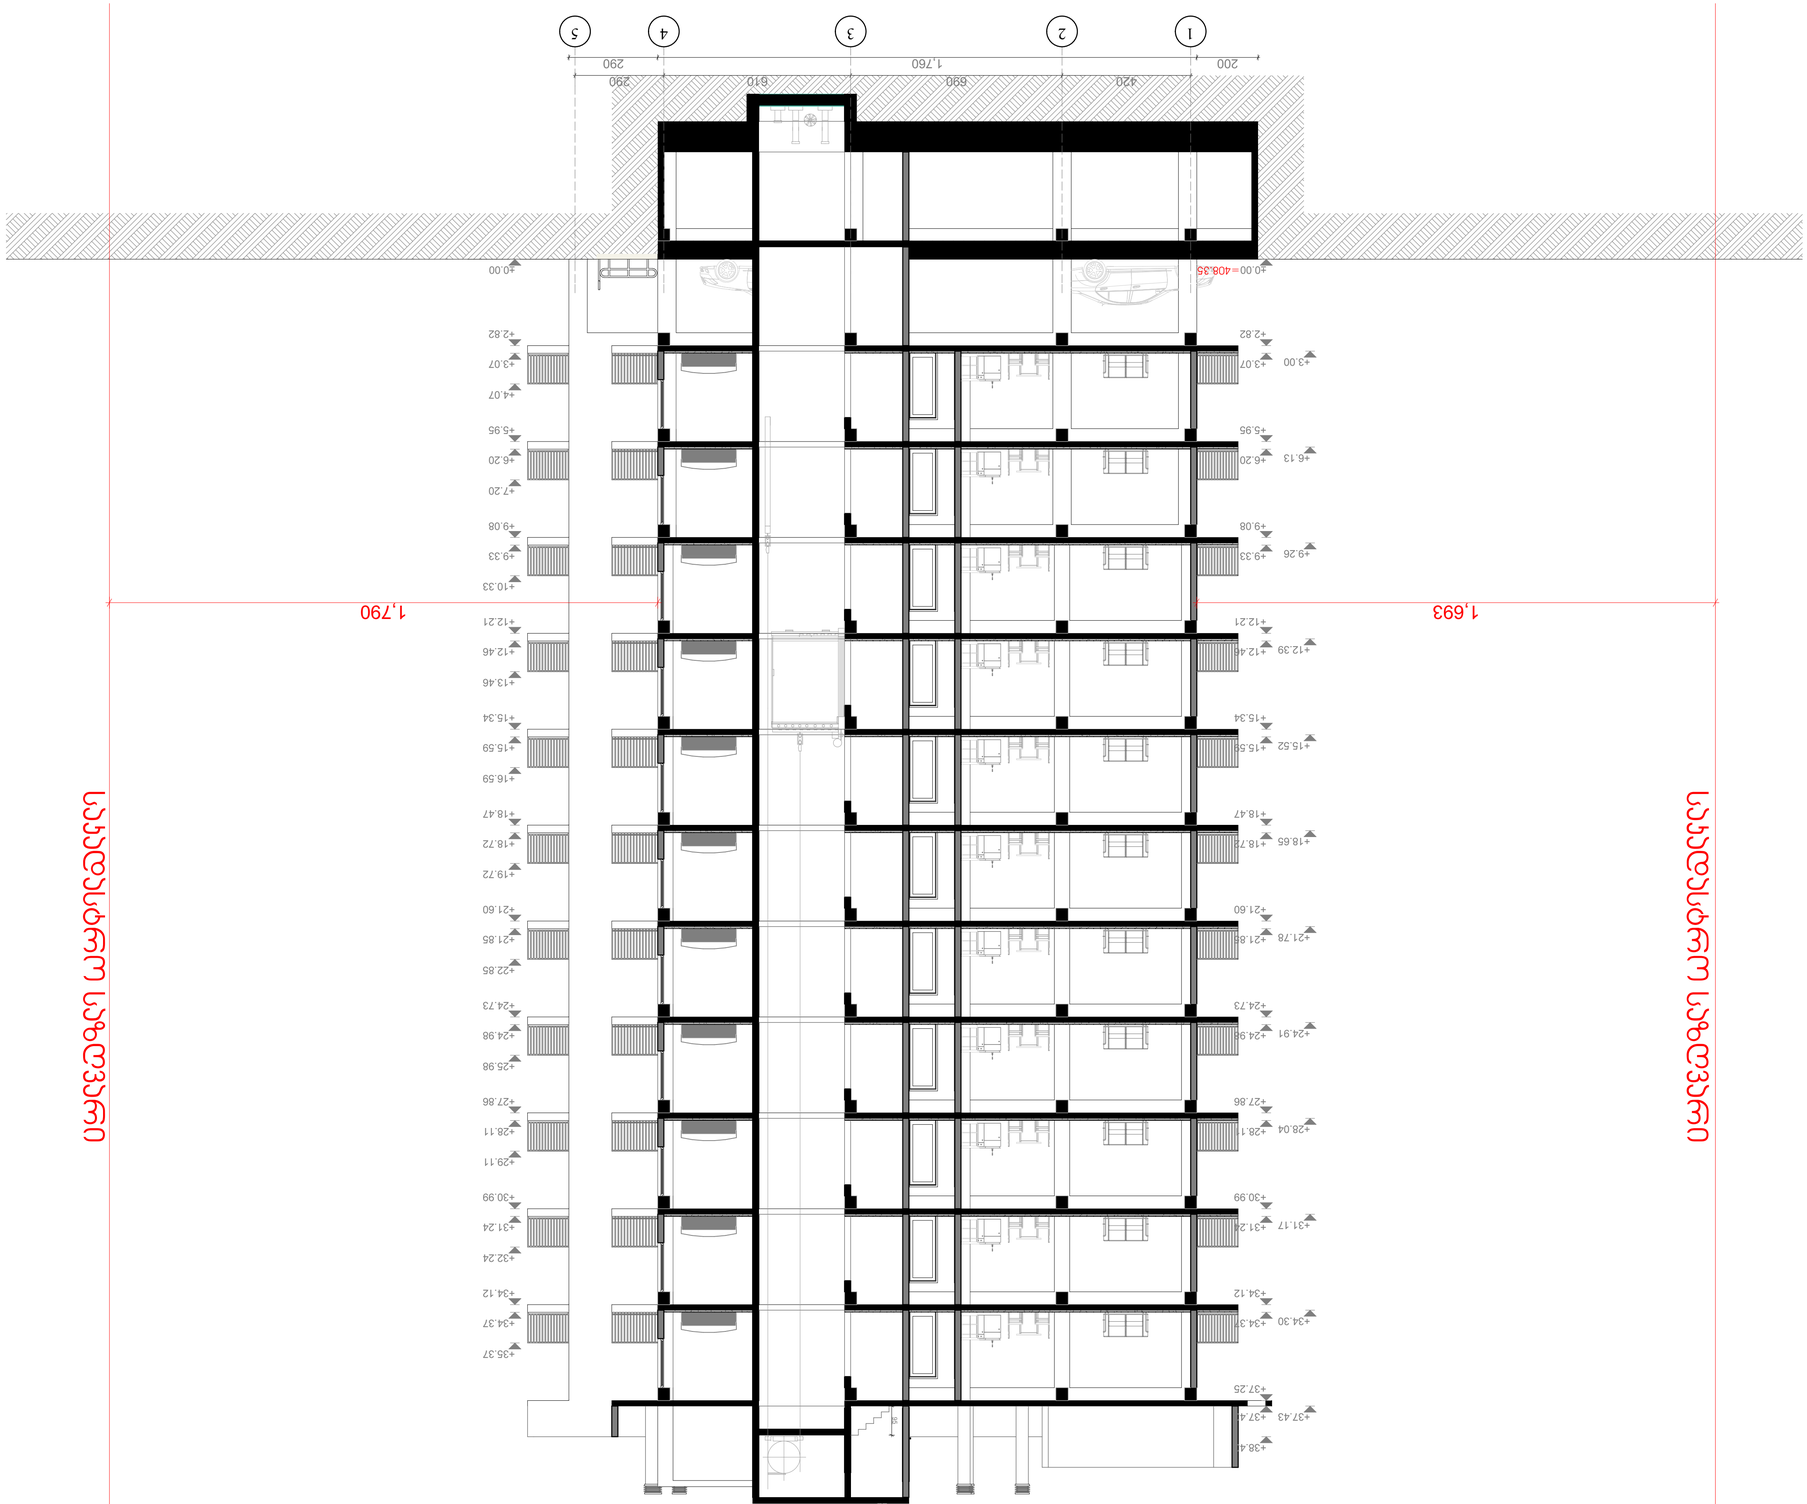

3-3 ვარიანტი

მასშტაბი	ფორმატი	ნახაზის ნომერი
1:100	A-1	


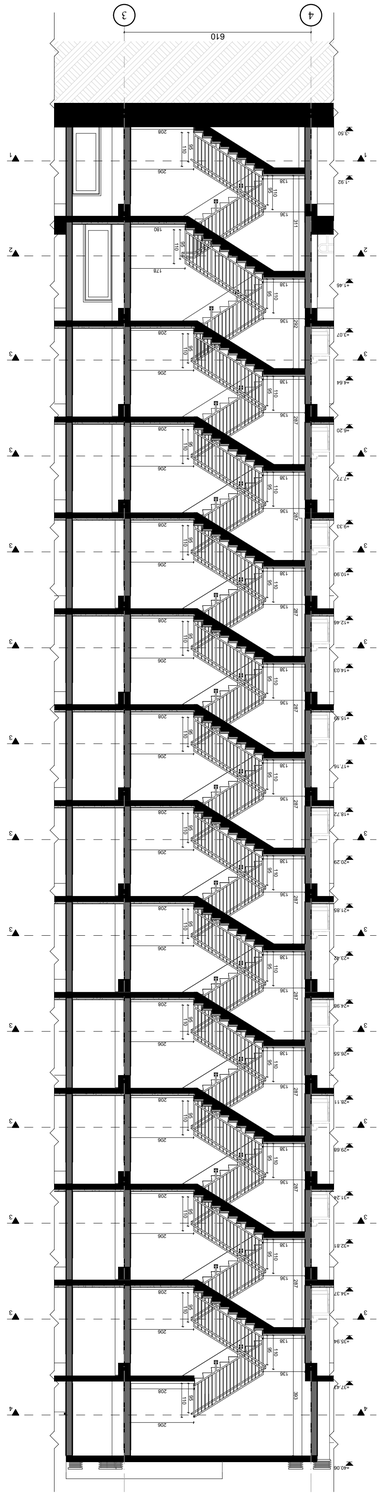
610
206
206
206

ქვეითთა პანდუსი მ. 1:50

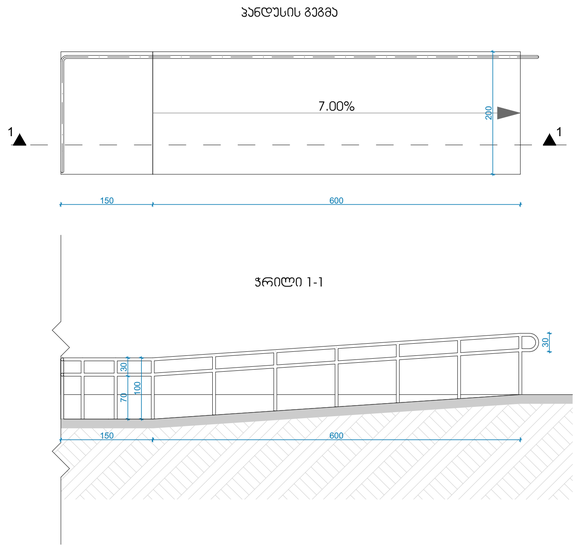

საავტომობილო პანდუსის გეგმა მ. 1:100

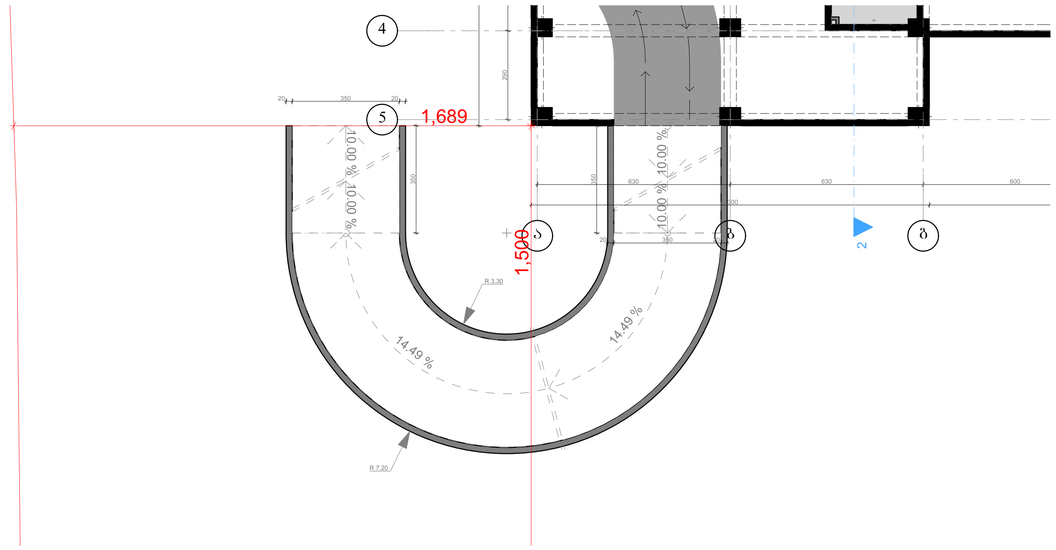

ლითონის მოაჯირი მ. 1:20

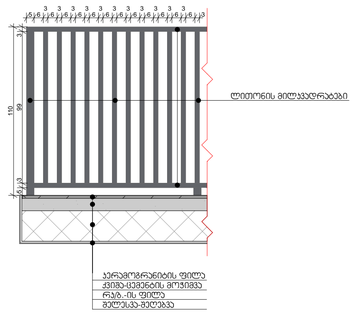

საავტომობილო პანდუსის განშლა მ. 1:100

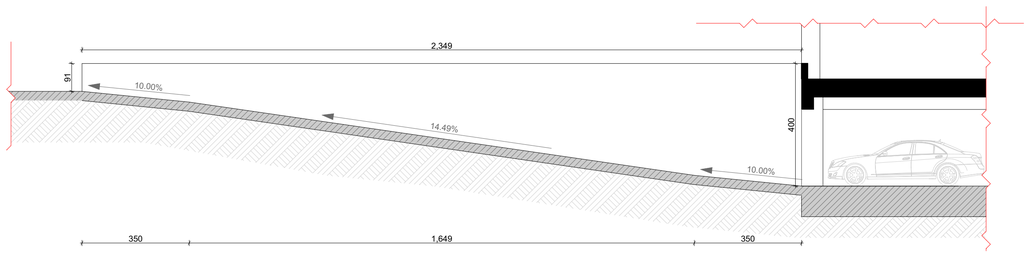

პარაპეტის და გადახურვის დეტალი მ. 1:50

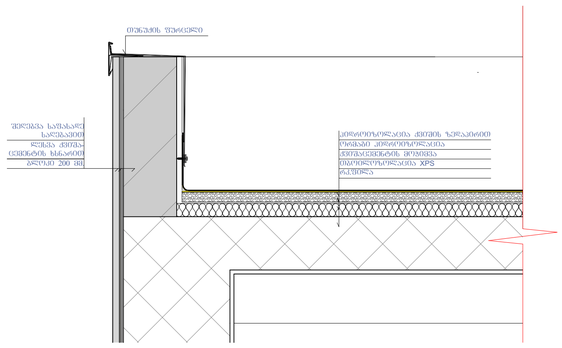

თბილისი 2020

პასპორტიზაცია


პროექტის სახელწოდება

მრავალბინიანი სახსოვრებელი სახლი

ობიექტის მისამართი

(ს.კ: 01.19.34.003.216)

შ.პ.ს. "არკვეი"

ს.ნ.: 420425524

ელ-ფოსტა: arch.way@outlook.com

დირექტორი	ე.ჯანბარია
მთ. არქიტექტორი	დ. ჯაბია
დამპროექტი	შ.პ.ს. ისანი გარდენსი

ნახაზის დასახელება

დეტალური ნახაზი

მასშტაბი	ფორმატი	გვერდი
1:100, 1:20,	A-1	