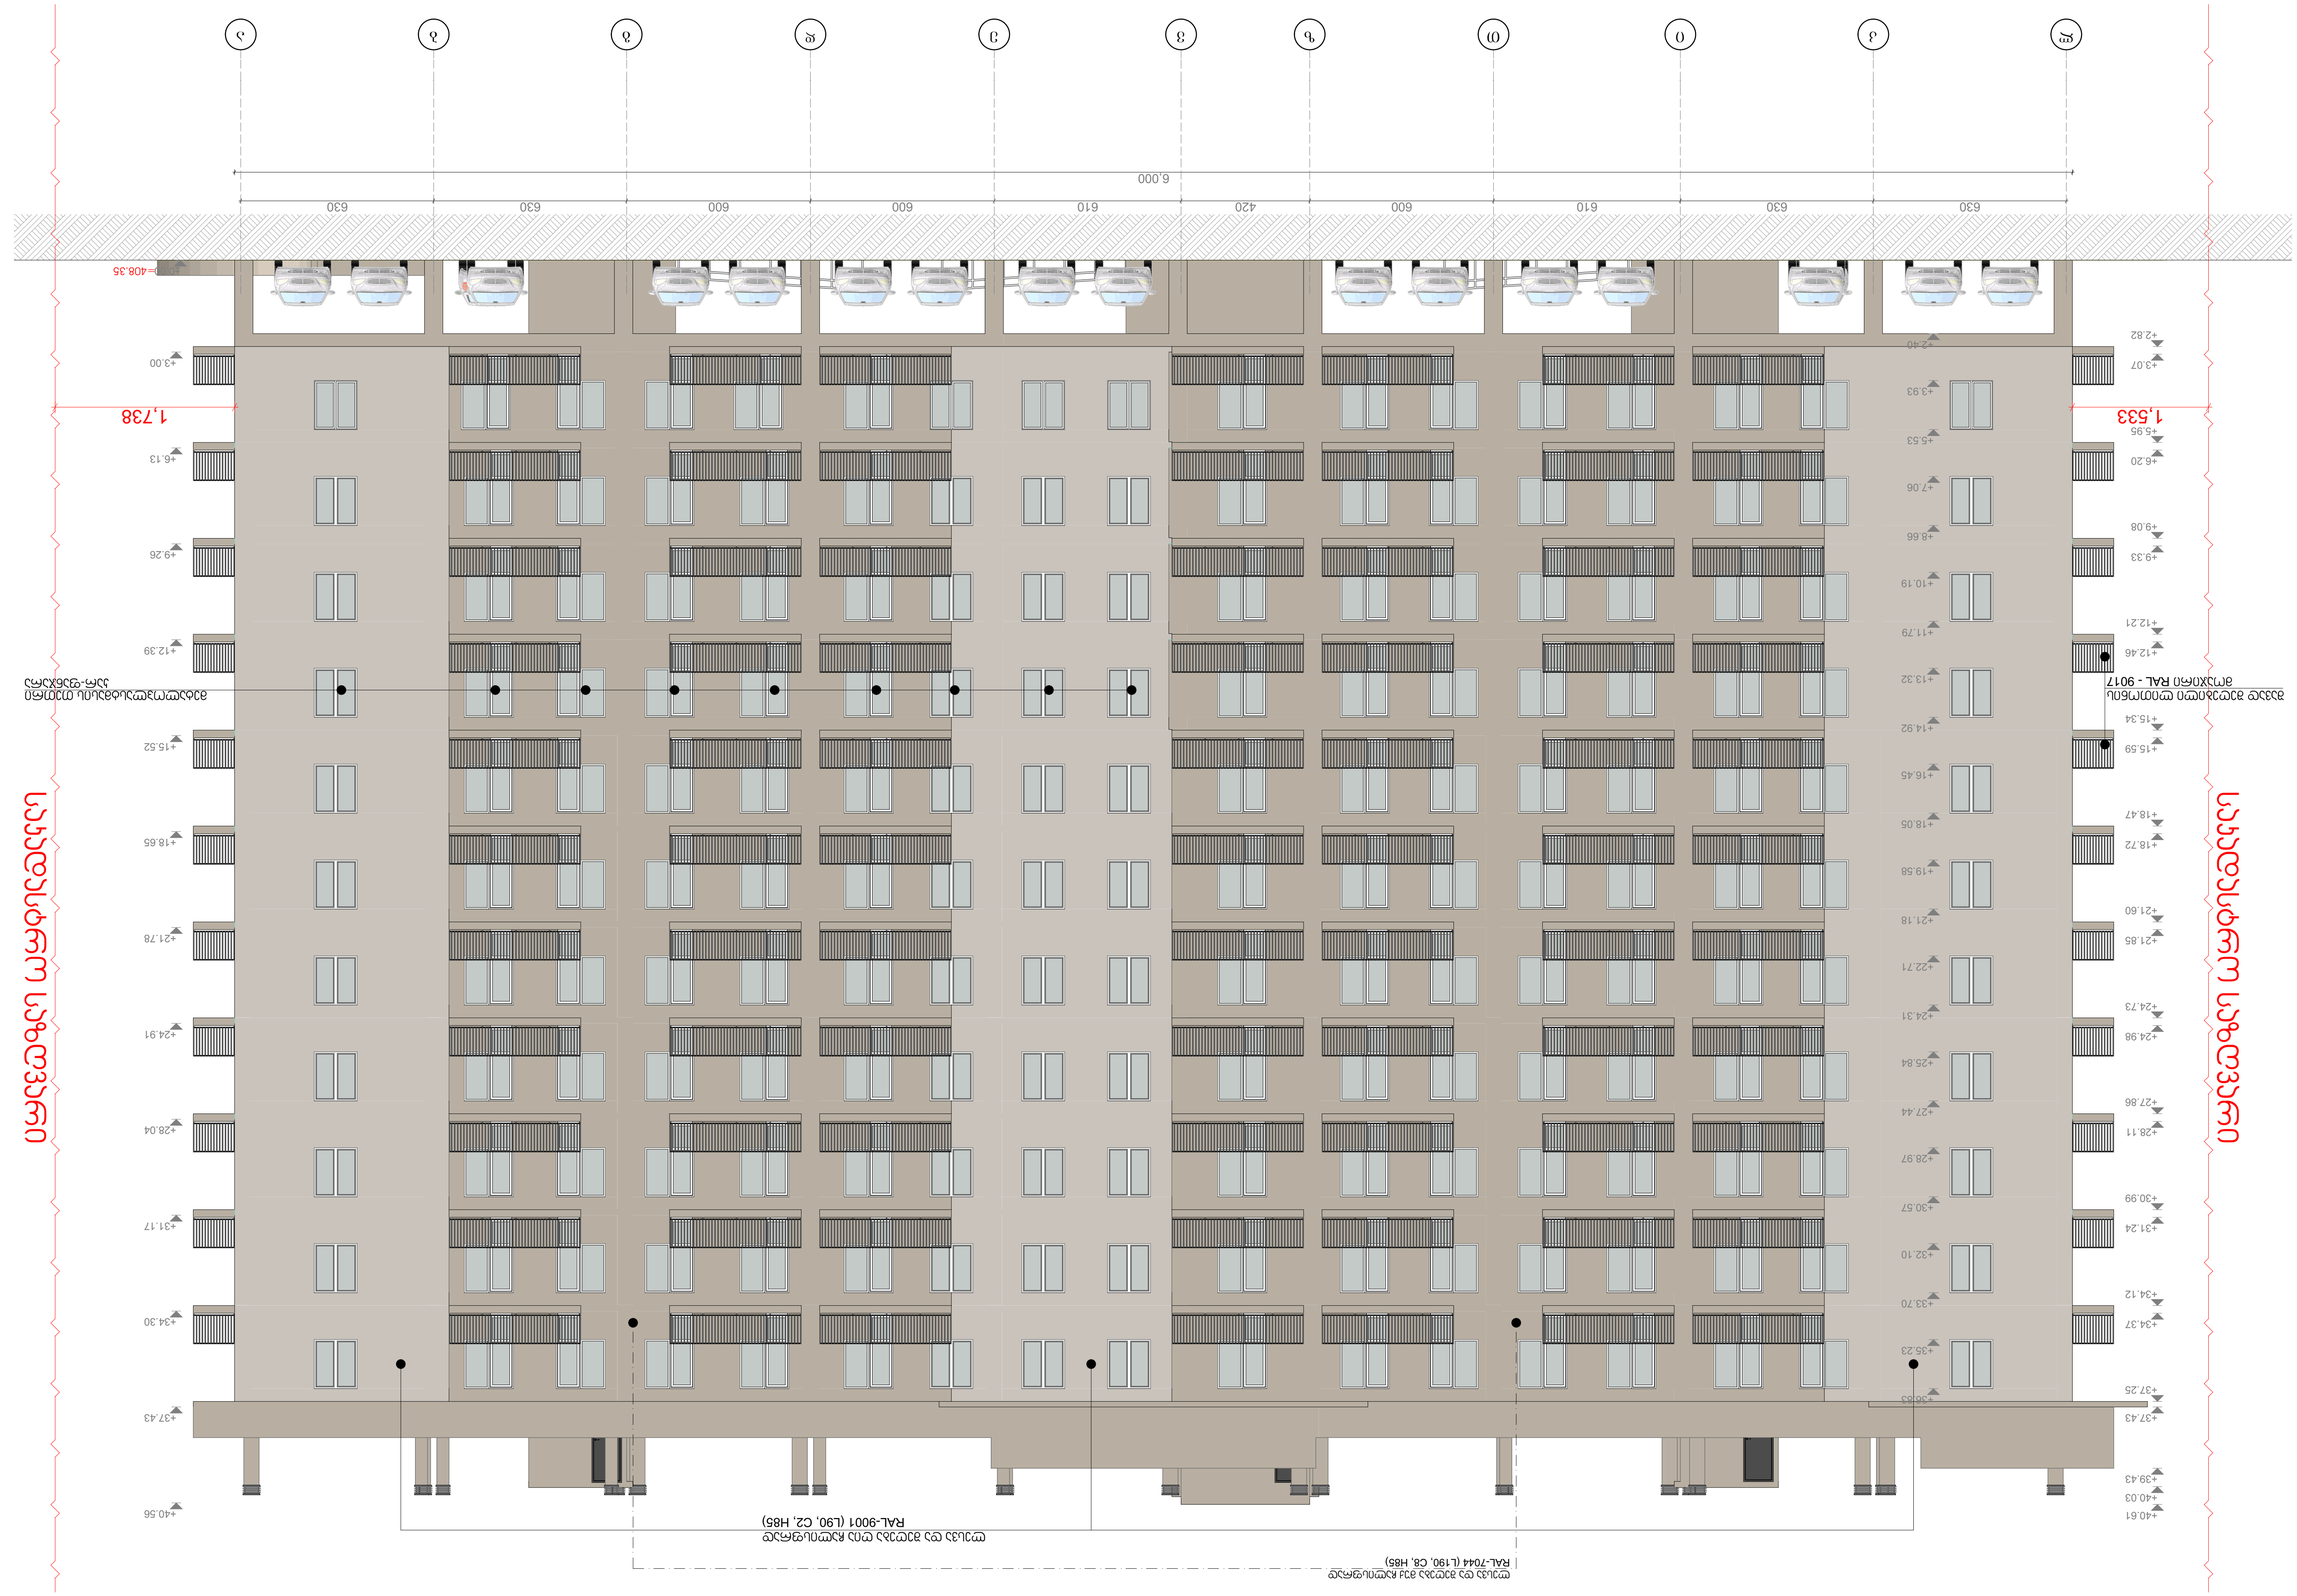

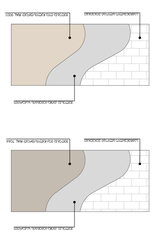

ასაწყობი ელემენტის სანახები

ასაწყობი ელემენტის სანახები

ფასადის ფრაგმენტი






თბილისი 2020

ექსპლიკაცია

შენიშვნები და პირობითი აღნიშვნა

პროექტის სახელწოდება

მრავალბინიანი საცხოვრებელი სახლი

ობიექტის მისამართი

ქ. თბილისი, მოსკოვის გამზირი №38
(ს.კ: 01.19.34.003.216)

შ.პ.ს. "არქვეი"

ARCHWAY

ს.ნ.: 420425524
ელ-ფოსტა: arch.way@outlook.com

დირექტორი	უ.ჯანტურია
მთ. არქიტექტორი	დ. კაშია
დამკვეთი	შ.პ.ს. ისანი გარდენსი

ნახაზის დასახელება

ლ-ა ფასადი

მასშტაბი	ფორმატი	გვერდი
1:100	A-1	

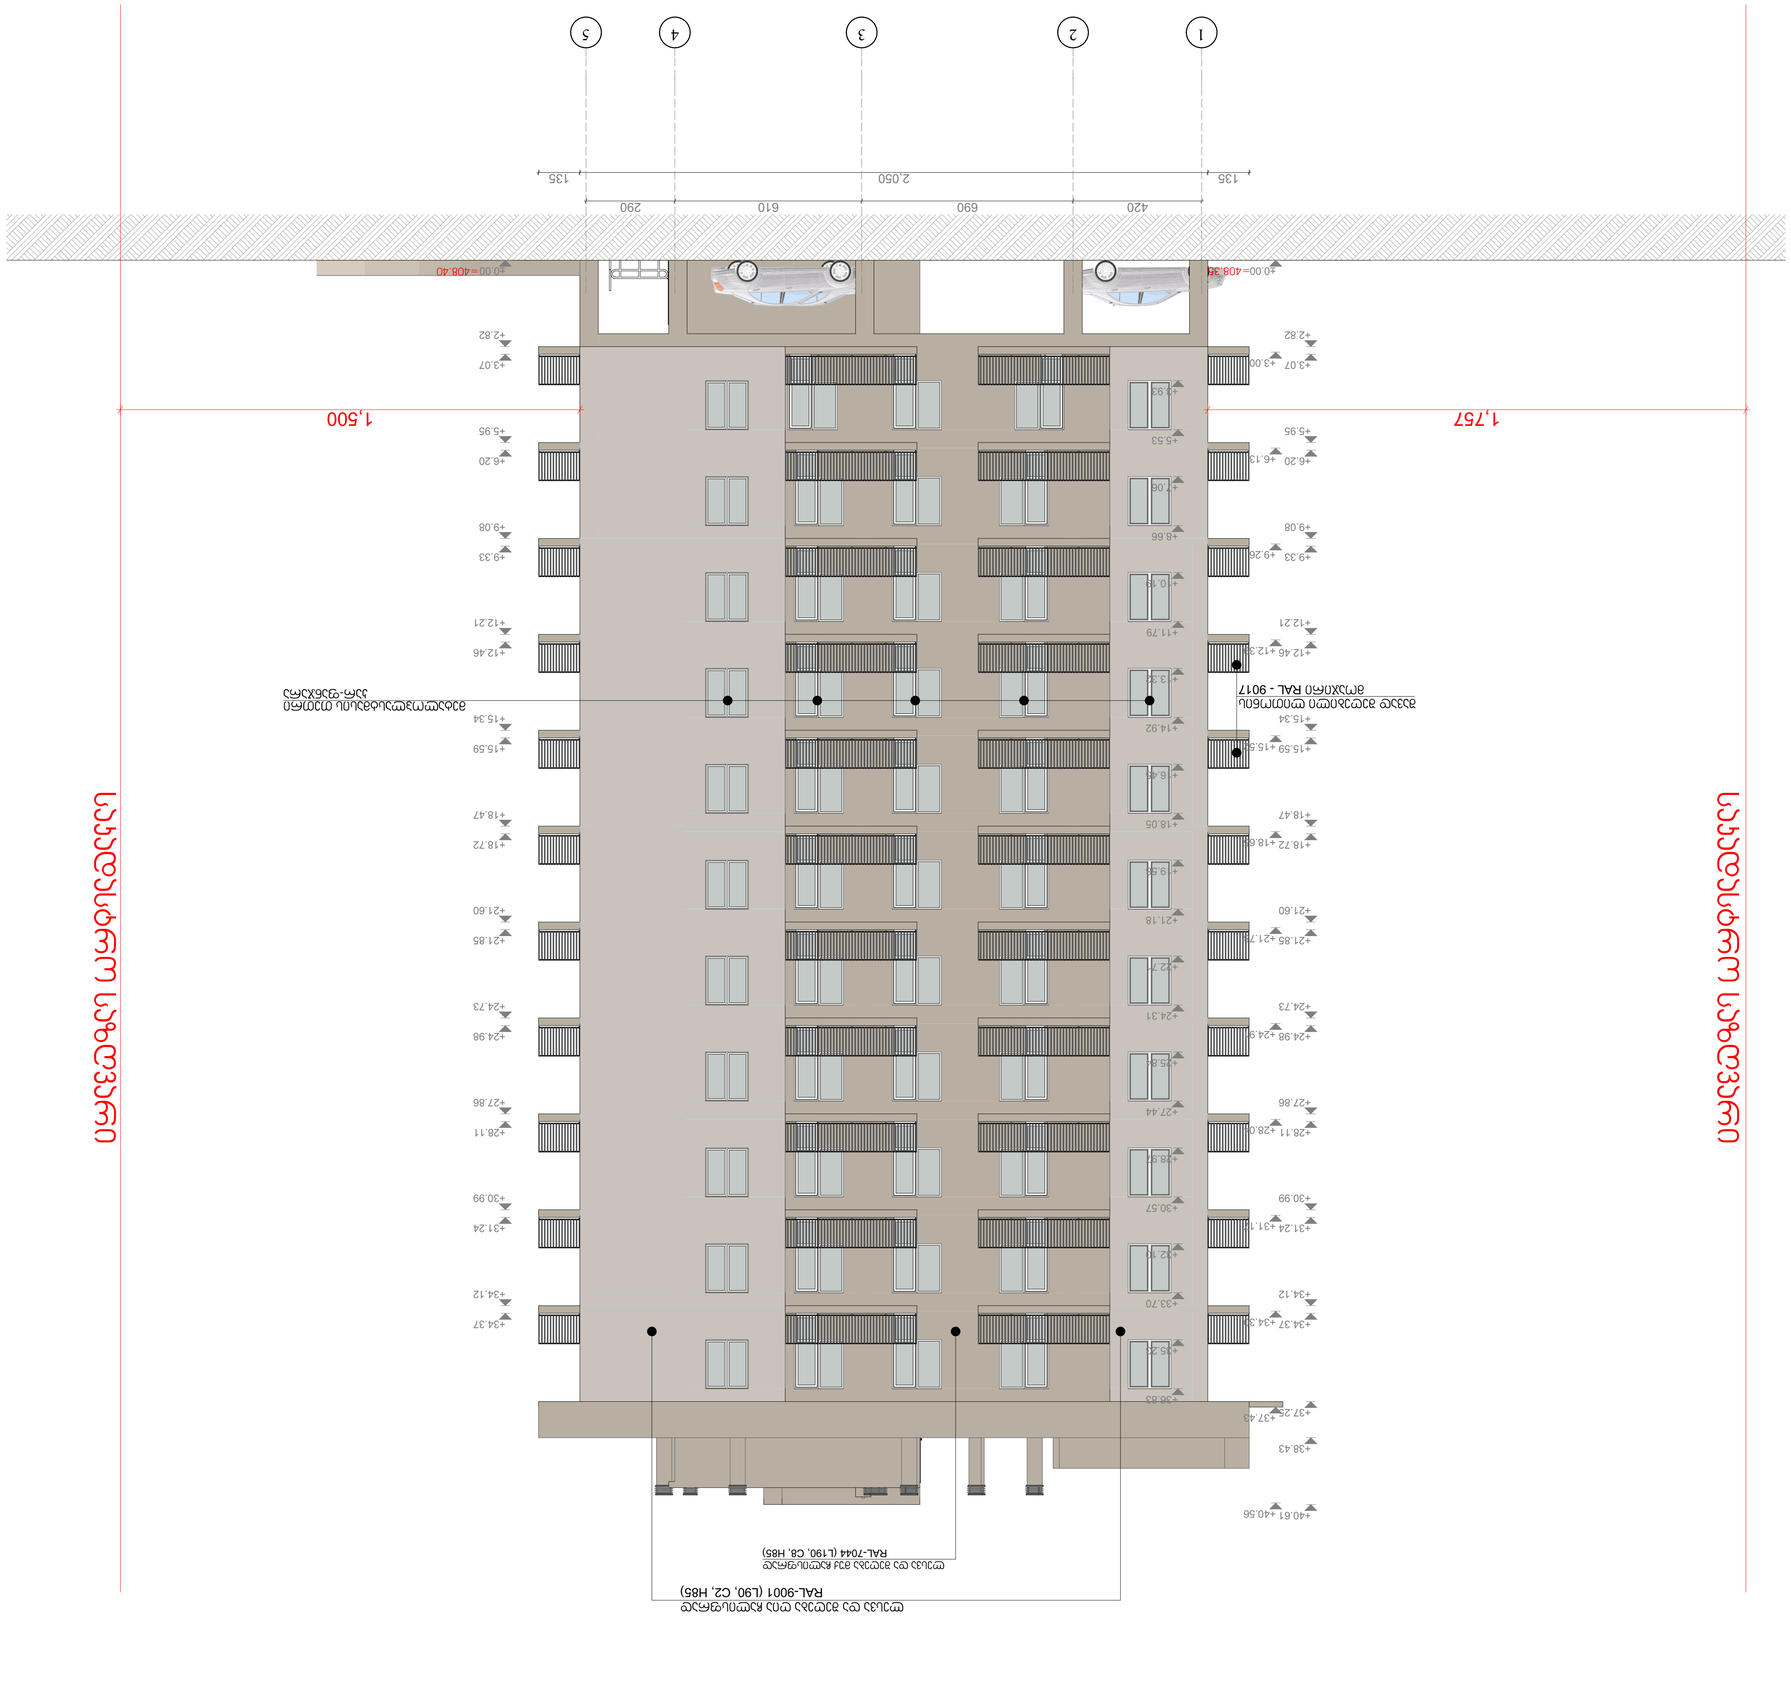


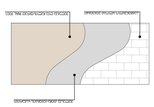


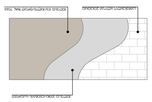













სპეციალური აზომვები

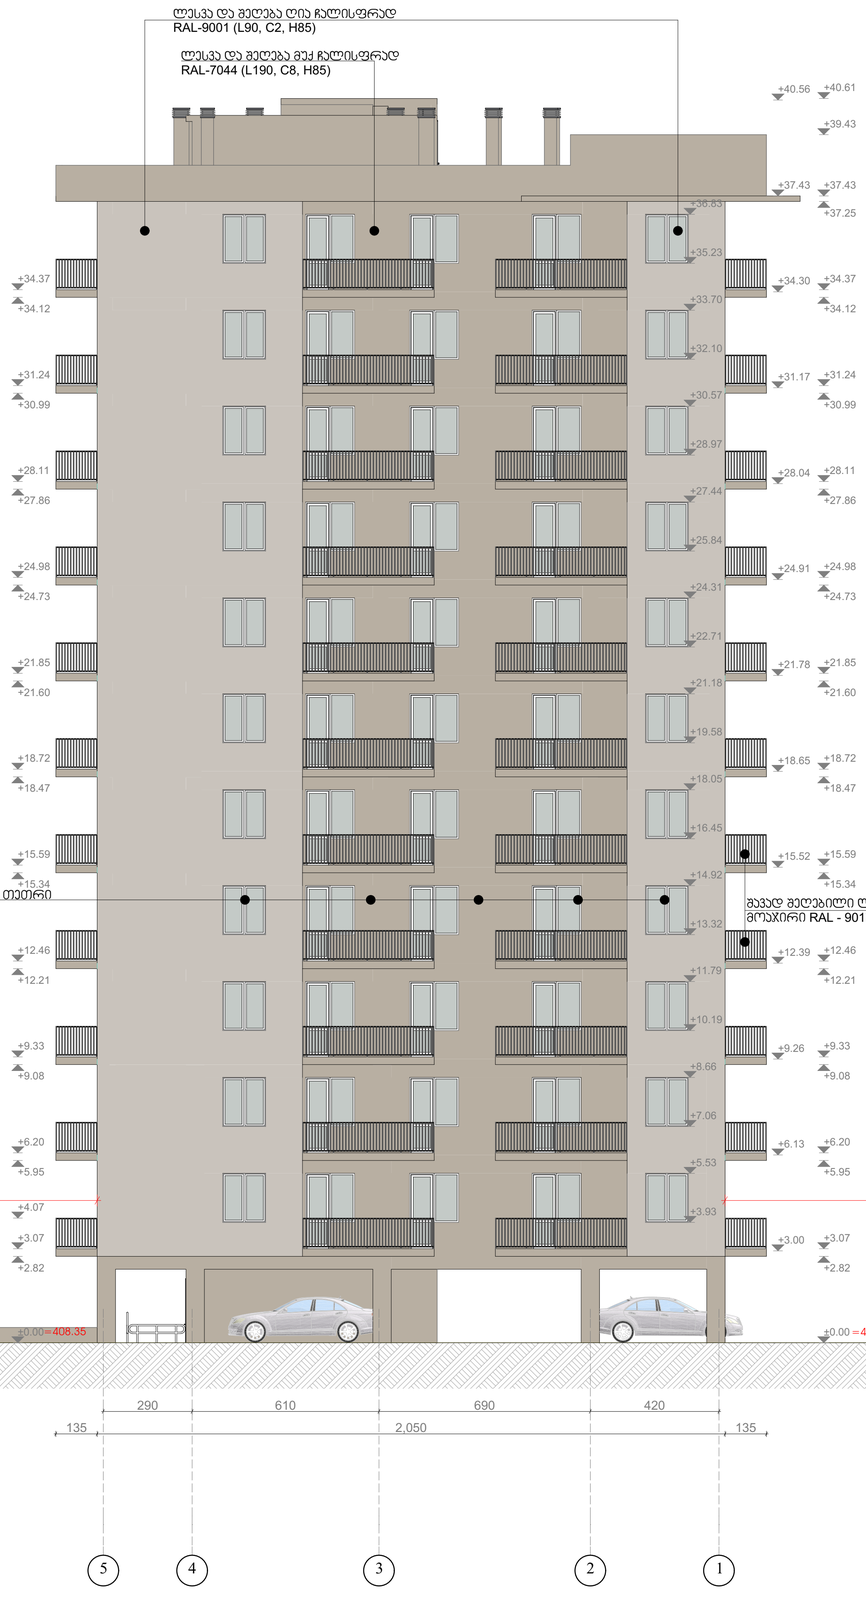

სპეციალური აზომვები

თბილისი 2020

ვასალოსანი

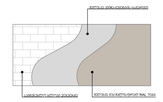

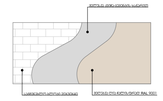

მენიშვნები და ინფორმაციის ადგილები

პროექტის სახელწოდება

მრავალბინიანი საცხოვრებელი სახლი

ობიექტის მისამართი

ქ. თბილისი, მიწაყოვის გვერდი №38
(ს.კ: 01.19.34.003.216)

შ.პ.ს. "არქვეი"

ARCHWAY

ს.ნ.: 420425524
ელ-ფოსტა: arch.way@outlook.com

დირექტორი	ე.ჯანბერიძე
მთ. არქიტექტორი	ლ. ჯამია
დამკვეთი	შ.პ.ს. ისანი მპრდენსი

ნახაზის დასახელება

1-5 ფასადი

მასშტაბი	ფორმატი	ჯერადი
1:100	A-1	


