ჭრილი 1-1



ტექნიკურ-ეკონომიკური მახვენებლები

პირობითი ნიშნები:

0.00 არქიტექტურული ნიშნული

მისამართი:	ქალაქი თბილისი, ვეძის ტბის მიმდებარე ტერიტორია	
	ბინაი	სულხანური
ზომები:	ს:	
არქიტექტორი:	მ. ლომსაძე	

ნახაზის დასახელება

ჭრილი 1-1

მასშტაბი	თარიღი 07/2019
1:100	ფორმატი A3
შენ.	სულ

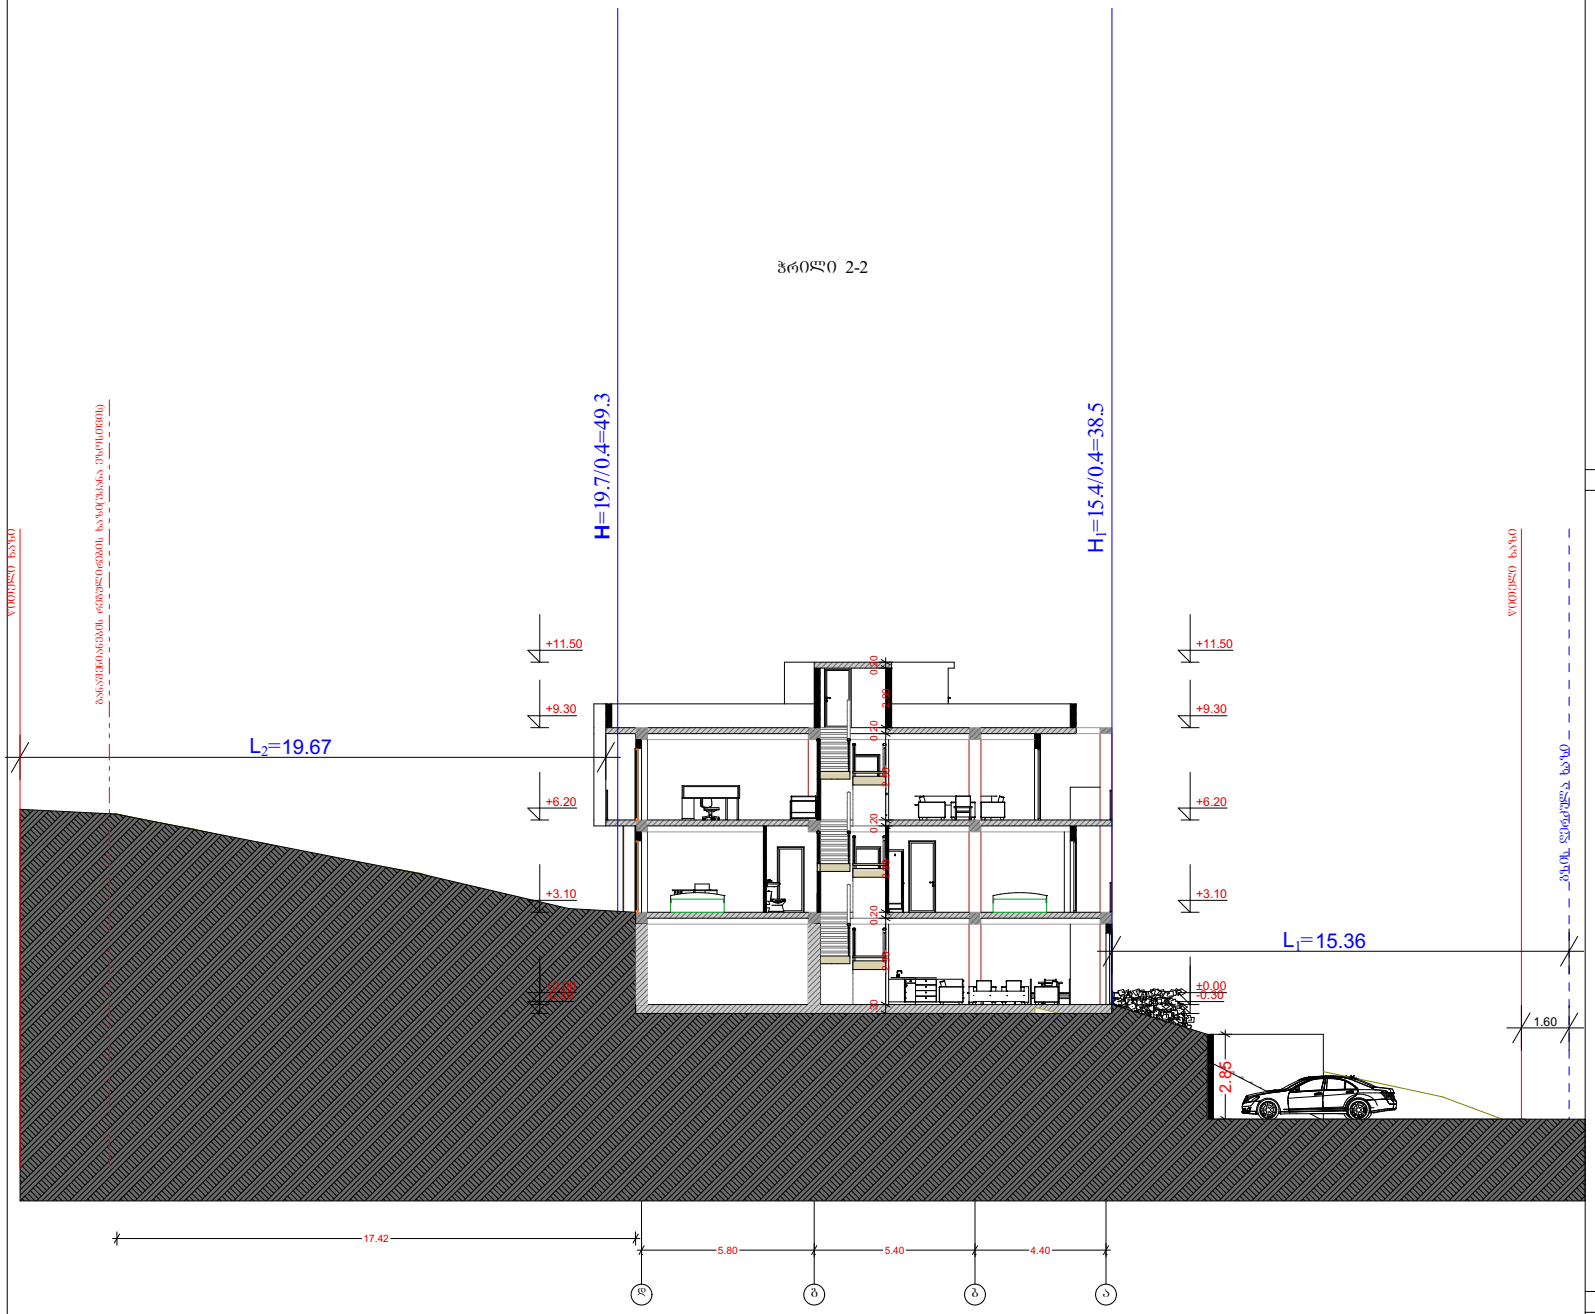

ტექნიკურ-ეკონომიური მაჩვენებლები

პროექციის ნიშნები:

0.00 არქიტექტურული ნიშნული

შესასრულებელი:	ქალაქში თამარიანი, ფერმის ტერიტორიის კეთილმოწყობა
	ბინაზე / სექციურობა
ნახატების:	ფ. ჩიქვანიანის
არქიტექტორის:	ბ. ციხისთავის

ნახაზის დასახელება

ჭრილი 2-2

მასშტაბი: 1:100	თარიღი 07/2019
ფორმატი A3	ფურცელი 3
შენიშვნა:	სულ