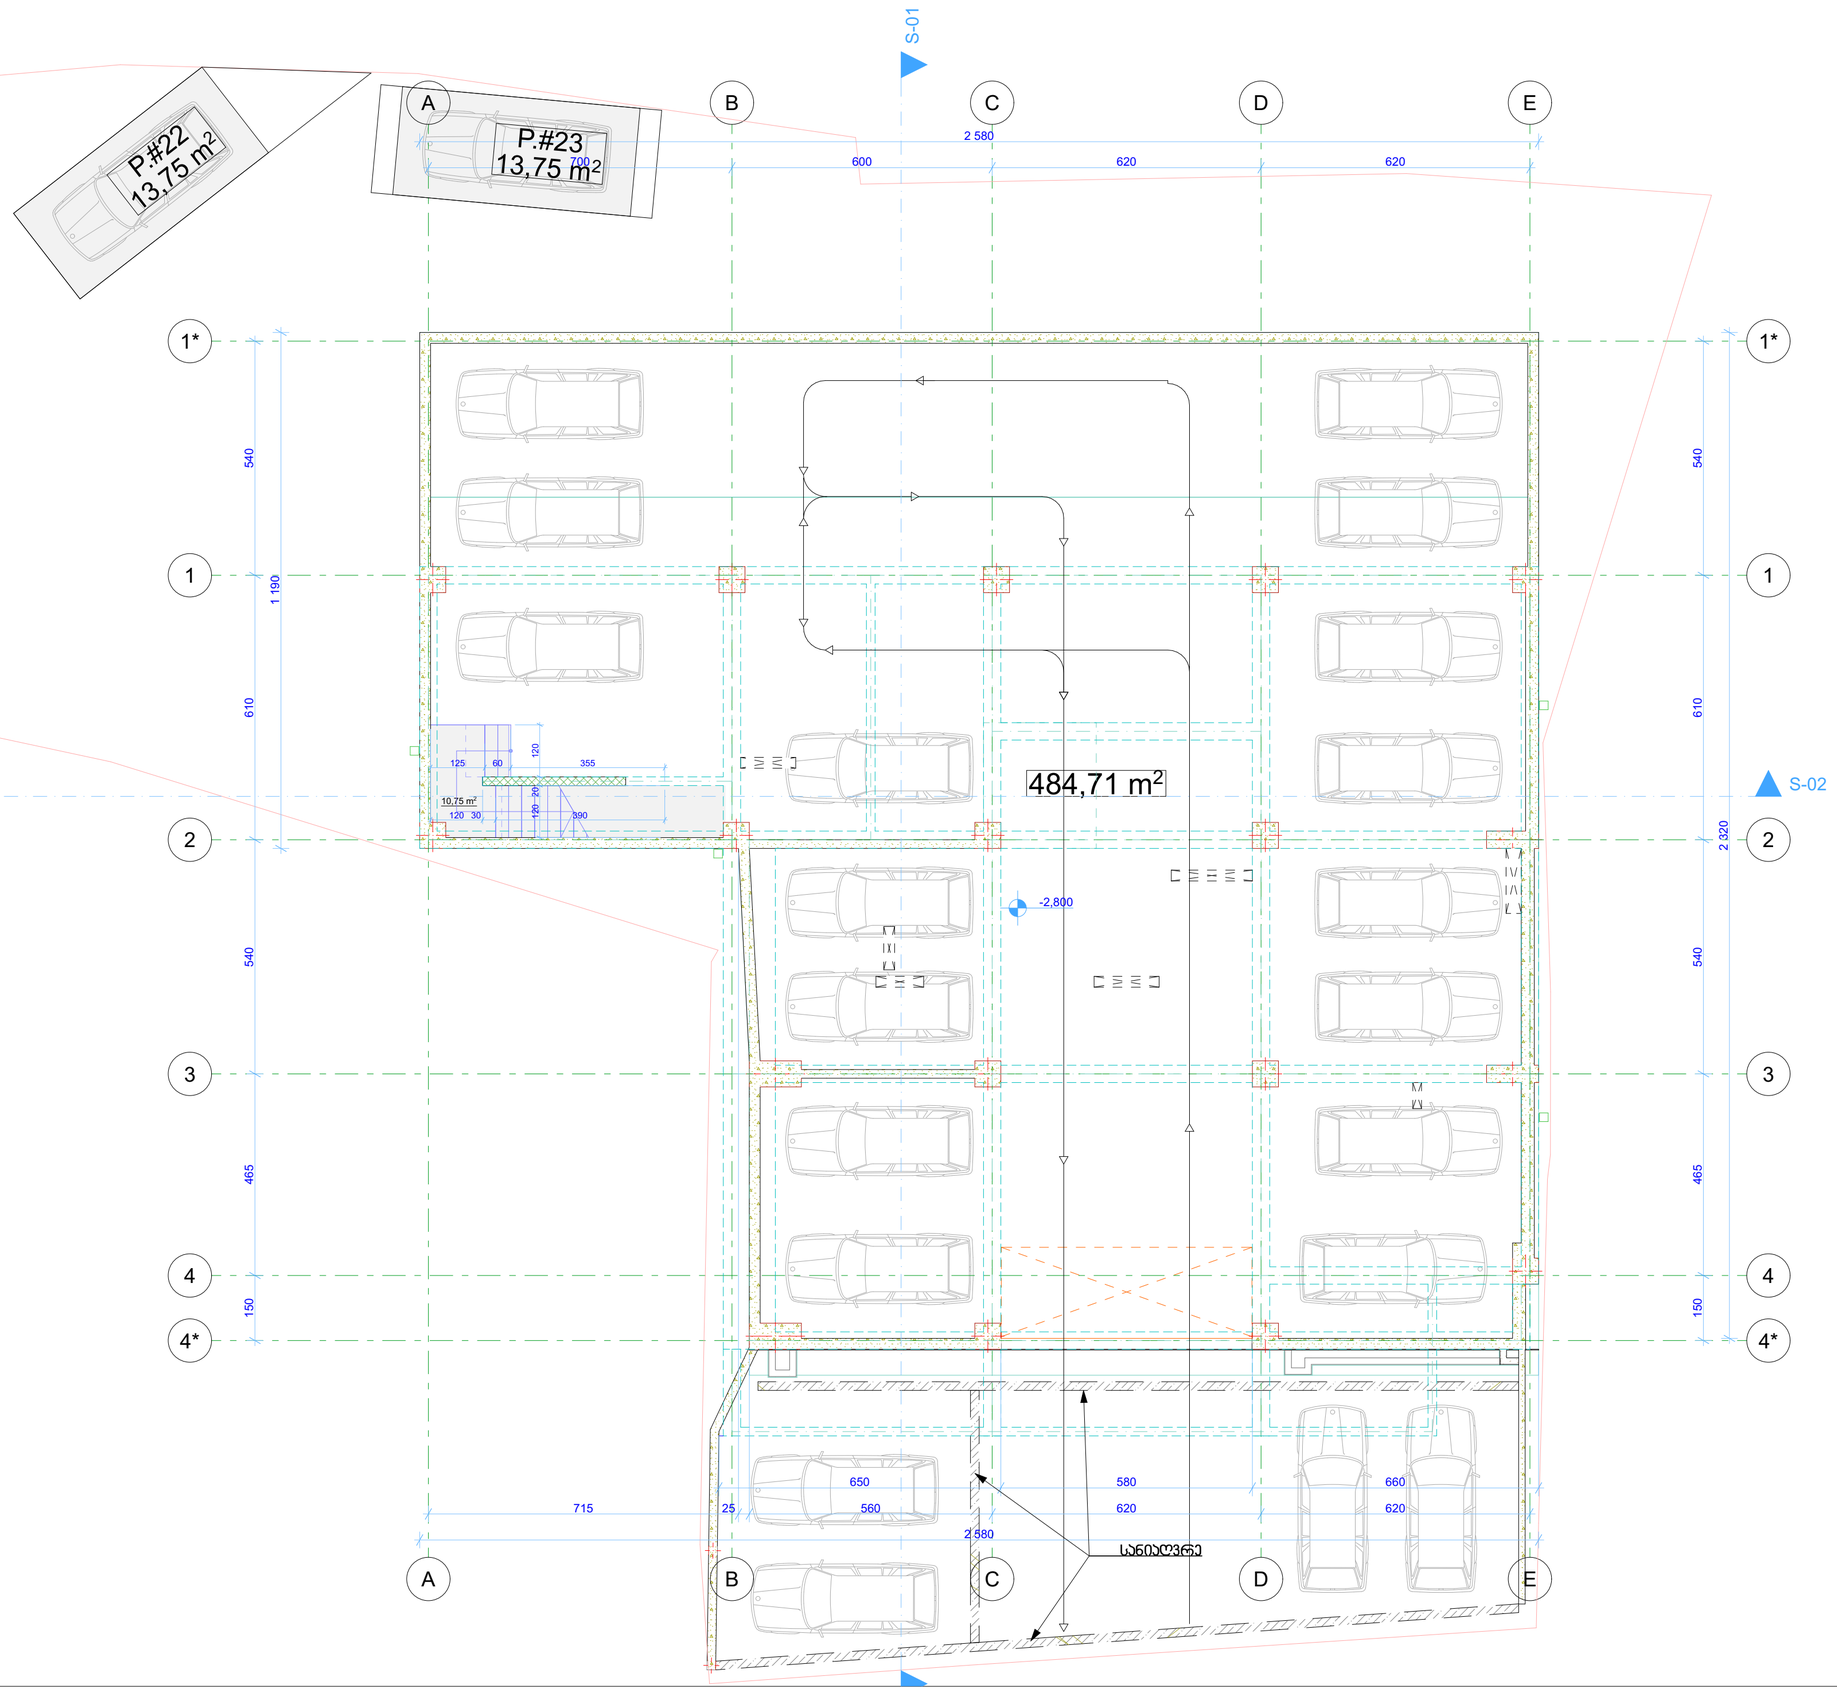

ჯიბის უჯრედი - 10.75 მ²
დახურული ავტოსადგომი - 484.71 მ²
ღია ავტოსადგომი - 60 მ²

პროექტის დასახელება
მრავალბინიანი საცხოვრებელი სახლი
წყნეთის გზატკეცილი, II მასივლული, №10
თბილისი
საქართველო
ს/კ: 01.14.08.003.037

დამკვეთი
შ.პ.ს.
"ფლექსი დეველოპმენტი-ბაგები"
ჯავჯავაძის გამზ №39ბ, III სართული, ოფისი 9
თბილისი
საქართველო
ს/კ: 405307546
ტელ: 243 55 67

ნახაზის დასახელება
პარკინგის სართული -2.80
ნიშნულზე

არქიტექტორი
ირაკლი ჩოჩია

მასშტაბი
1:100

ფურცლის № **A.04.1**
თარიღი **2020**

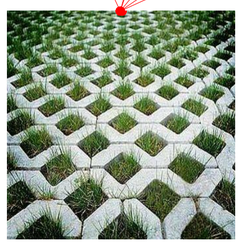

№1
სართისე - 38.63 მ²
№2
სართისე - 43.06 მ²
№3
სართისე - 48.65 მ²
№4
სართისე - 45.81 მ²
საზაფხულო - 17.55 მ²
მთლიანი ფართი - 63.36 მ²
№5
სართისე - 46.03 მ²
საზაფხულო - 12.9 მ²
მთლიანი ფართი - 58.93 მ²
№6
სართისე - 49.36 მ²
საზაფხულო - 15.3 მ²
მთლიანი ფართი - 64.66 მ²

ეიბის უჯრედი და სადარბაზო - 64.97 მ²

ღია აივნისადგომი - 51.9 მ²

№1
38,63 m²
№2
43,06 m²
№3
48,65 m²
№4
45,81 m²
№5
46,03 m²
№6
49,36 m²

სანათები
კონდიციონერი
ქვაბი
წყლის გადამყვანი მილი
±0,000

პროექტის დასახელება	მრავალბინიანი საცხოვრებელი სახლი
	წყნეთის გზატკეცილი, II გასასვლელი, №10 თბილისი საქართველო
	ს/ს: 01.14.08.003.037
დამკვეთი	შ.პ.ს. "ფლექსი დეველოპმენტი-ბაგები"
	ჯავახიშვილის ქუჩა №39ბ, III სართული, ოფისი 9 თბილისი საქართველო
	ს/ს: 405307548
	ტელ: 243 55 67
ნახაზის დასახელება	I სართული 0.00 ნიშნულზე
არქიტექტორი	ირაკლი ჩოჩია
მასშტაბი	1:100
ფურცლის №	A.04.2
თარიღი	2020

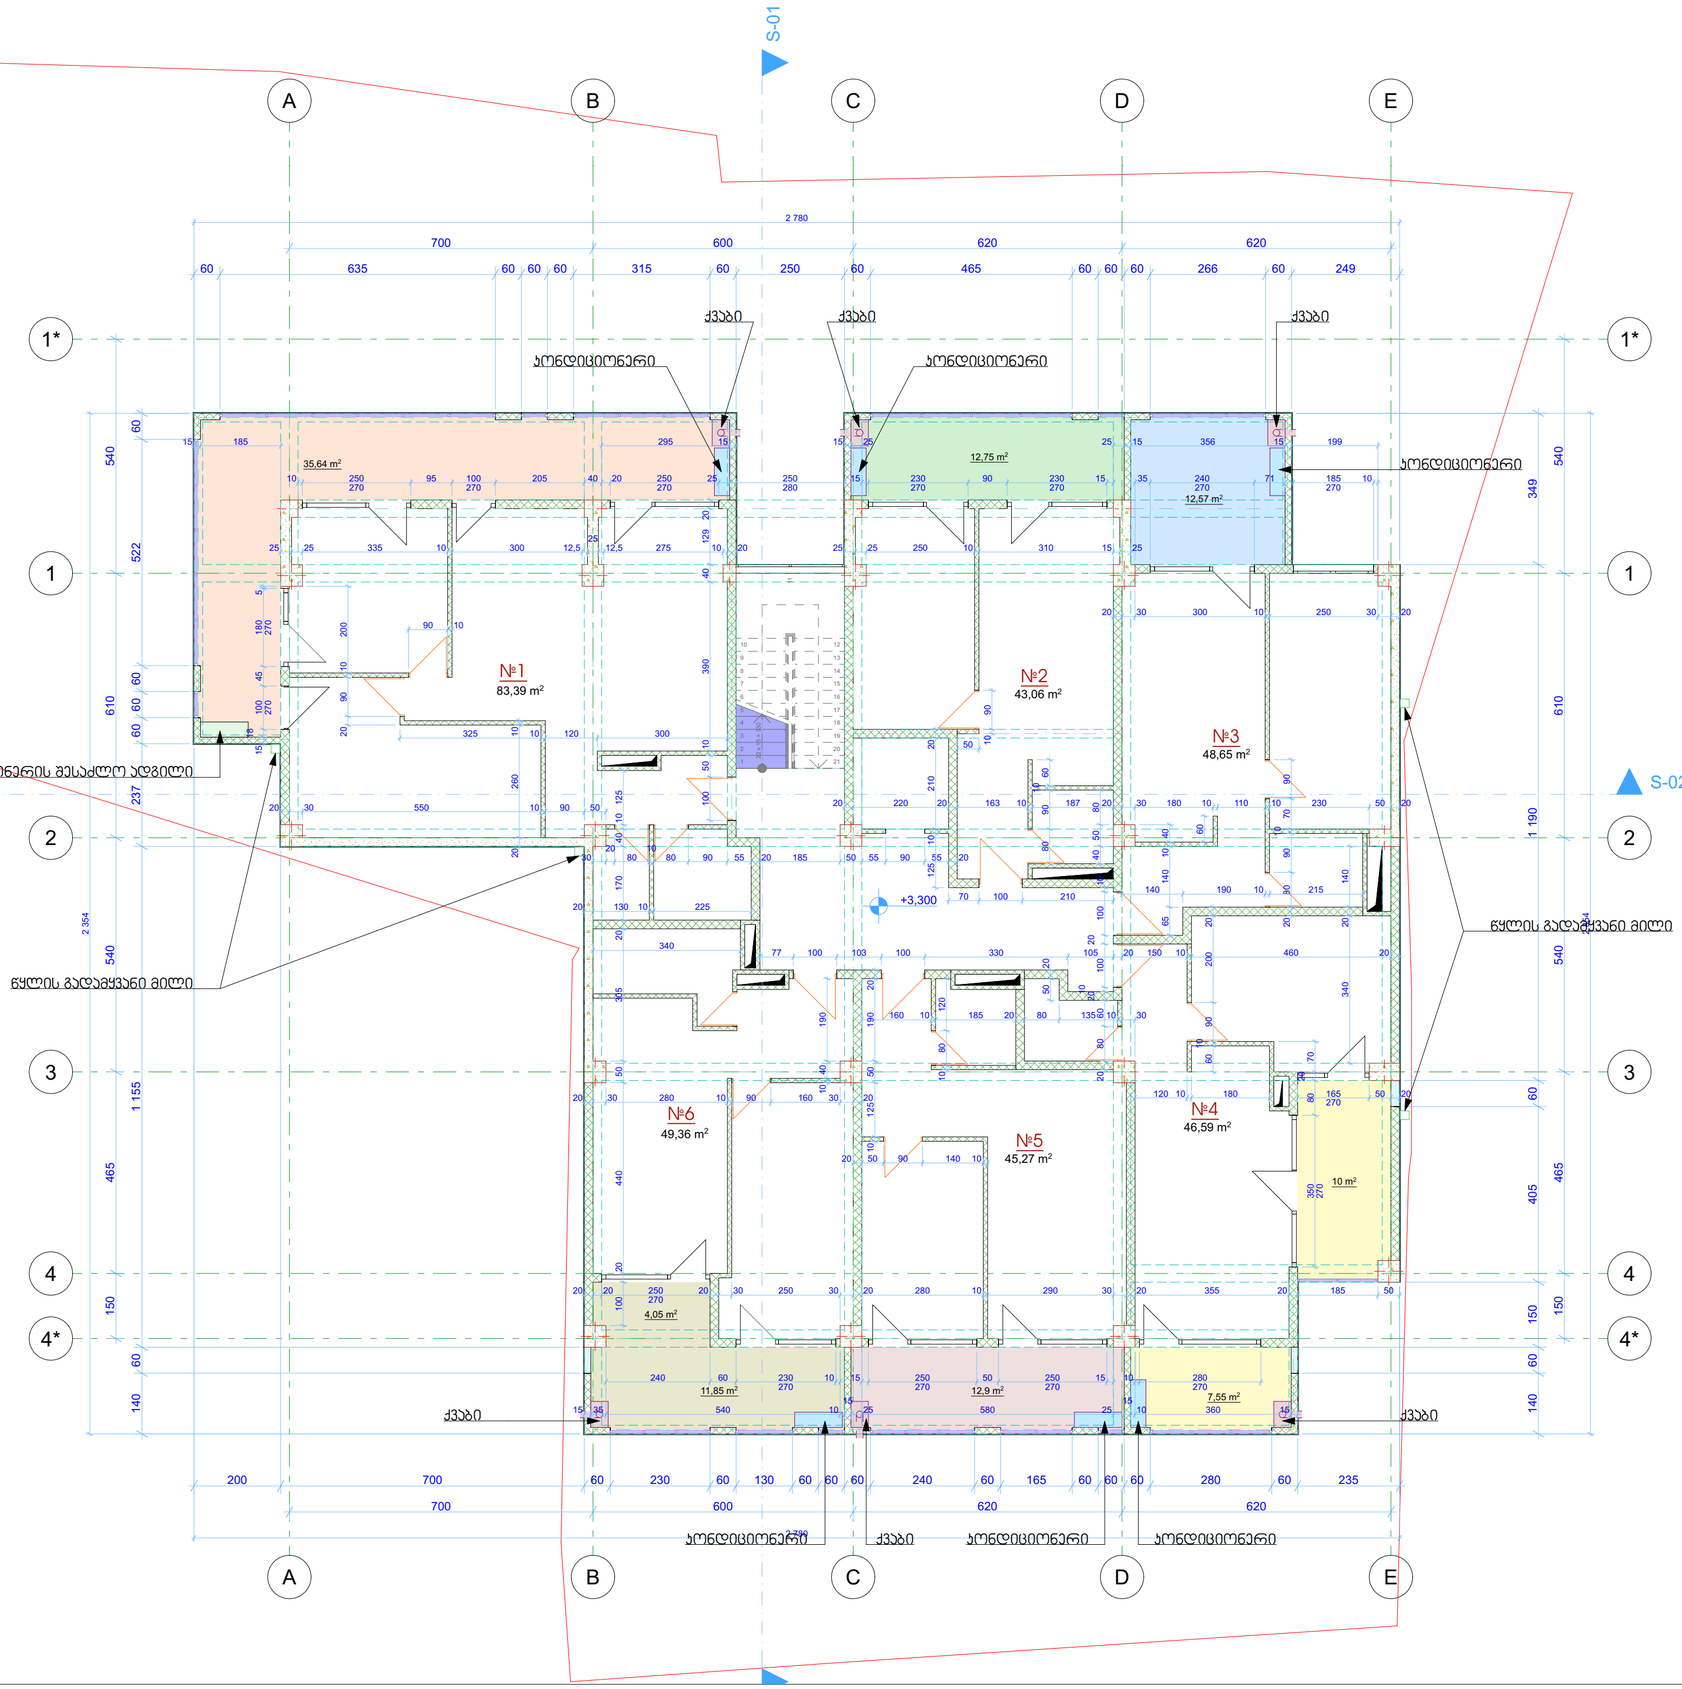

№1
სართული - 83.39 მ²
სახანძრო - 35.64 მ²
მთლიანი ფართი - 119.03 მ²

№2
სართული - 43.06 მ²
სახანძრო - 12.75 მ²
მთლიანი ფართი - 55.81 მ²

№3
სართული - 48.65 მ²
სახანძრო - 12.57 მ²
მთლიანი ფართი - 61.22 მ²

№4
სართული - 46.59 მ²
სახანძრო - 17.55 მ²
მთლიანი ფართი - 64.14 მ²

№5
სართული - 45.27 მ²
სახანძრო - 12.9 მ²
მთლიანი ფართი - 58.17 მ²

№6
სართული - 49.36 მ²
სახანძრო - 15.9 მ²
მთლიანი ფართი - 65.26 მ²

ბიზის უჯრედი და სადარბაზო - 36.5 მ²

პროექტის დასახელება
მრავალბინიანი საცხოვრებელი სახლი
წყნეთის გზაბაჯილი, II გასასვლელი, №10
თბილისი
საქართველო
ს/კ: 01.14.08.003.037

დამკვეთი
შ.პ.ს.
"ფლექსი დეველოპმენტი-ბაგები"
ჯავჯავაძის გამზ №39ბ, III სართული, ოფისი 9
თბილისი
საქართველო
ს/კ: 405307546
ტელ: 243 55 67

ნახაზის დასახელება
II სართული 3.30 ნიშნულზე

არქიტექტორი
ირაკლი გოგრა

მასშტაბი
1:100

ფურცლის № **A.04.3**
თარიღი **2020**

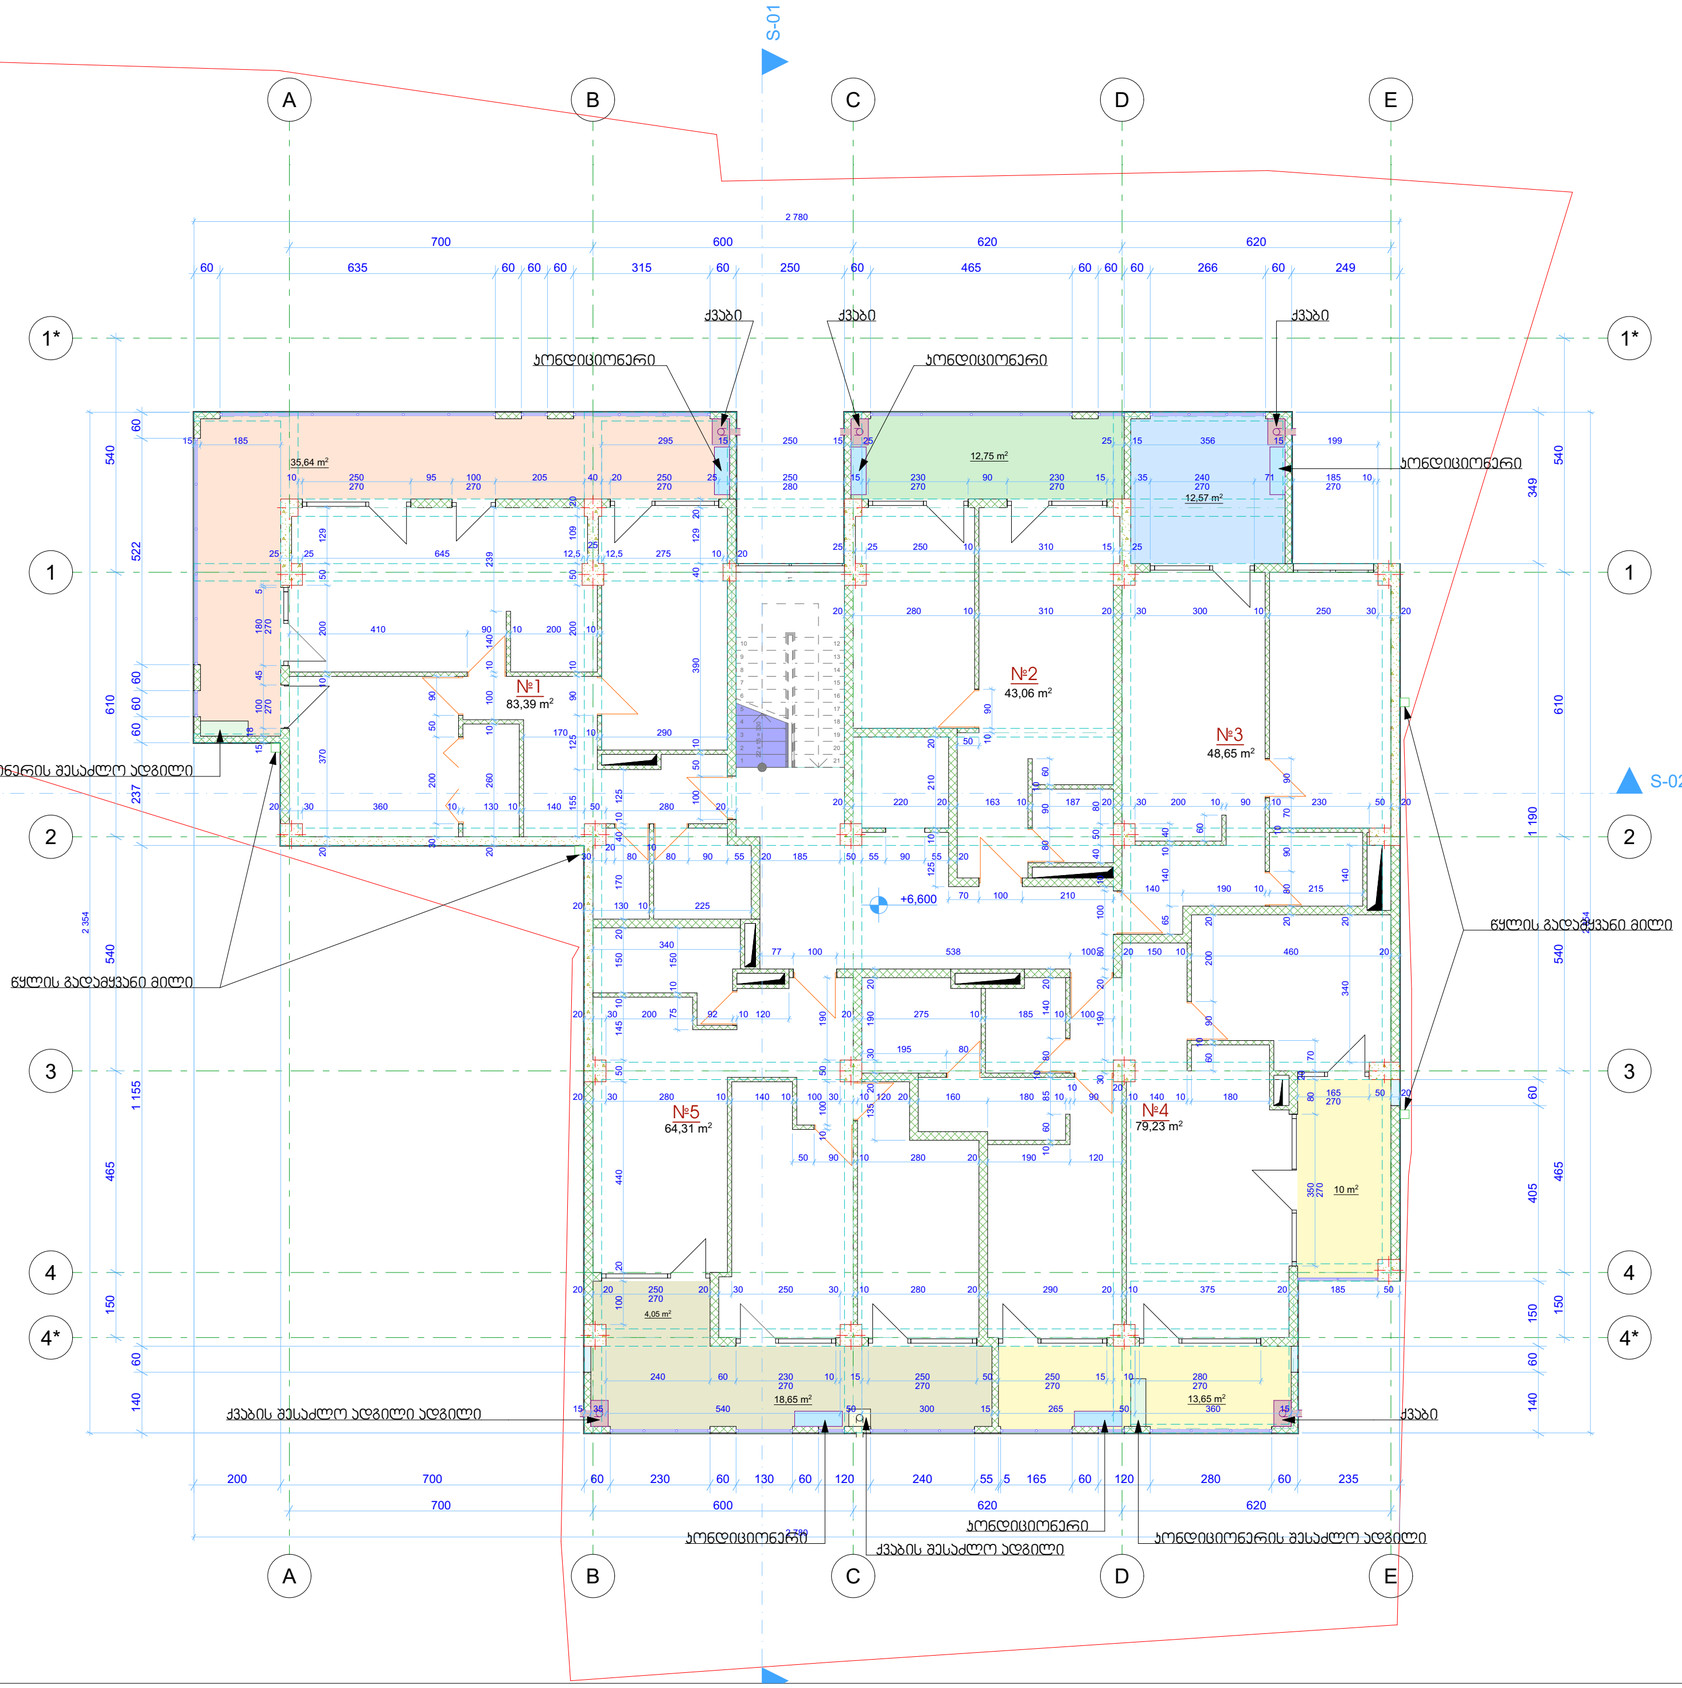

№1
საცხოვრებელი - 83.39 მ²
საზაფხულო - 35.64 მ²
მთლიანი ფართი - 119.03 მ²

№2
საცხოვრებელი - 43.06 მ²
საზაფხულო - 12.75 მ²
მთლიანი ფართი - 55.81 მ²

№3
საცხოვრებელი - 48.65 მ²
საზაფხულო - 12.57 მ²
მთლიანი ფართი - 61.22 მ²

№4
საცხოვრებელი - 79.23 მ²
საზაფხულო - 23.65 მ²
მთლიანი ფართი - 102.88 მ²

№5
საცხოვრებელი - 64.31 მ²
საზაფხულო - 22.7 მ²
მთლიანი ფართი - 87.01 მ²

ეზოს უჯრედი და სადარბაზო - 35.98 მ²

პროექტის დასახელება
მრავალბინიანი საცხოვრებელი სახლი
წყნეთის გზატკეცილი, II მასივი, №10
თბილისი
საქართველო
ს/კ: 01.14.08.003.037

დამკვეთი
შ.პ.ს.
"ფლექსი დეველოპმენტი-ბაგები"
ჯავჯავაძის გამზ №39ბ, III სართული, ოფისი 9
თბილისი
საქართველო
ს/კ: 405307546
ტელ: 243 55 67

ნახაზის დასახელება
III სართული 6.60 ნიშნულზე

არქიტექტორი
ირაკლი ჩოჩია

მასშტაბი
1:100

ფურცლის № **A.04.4**
თარიღი **2020**

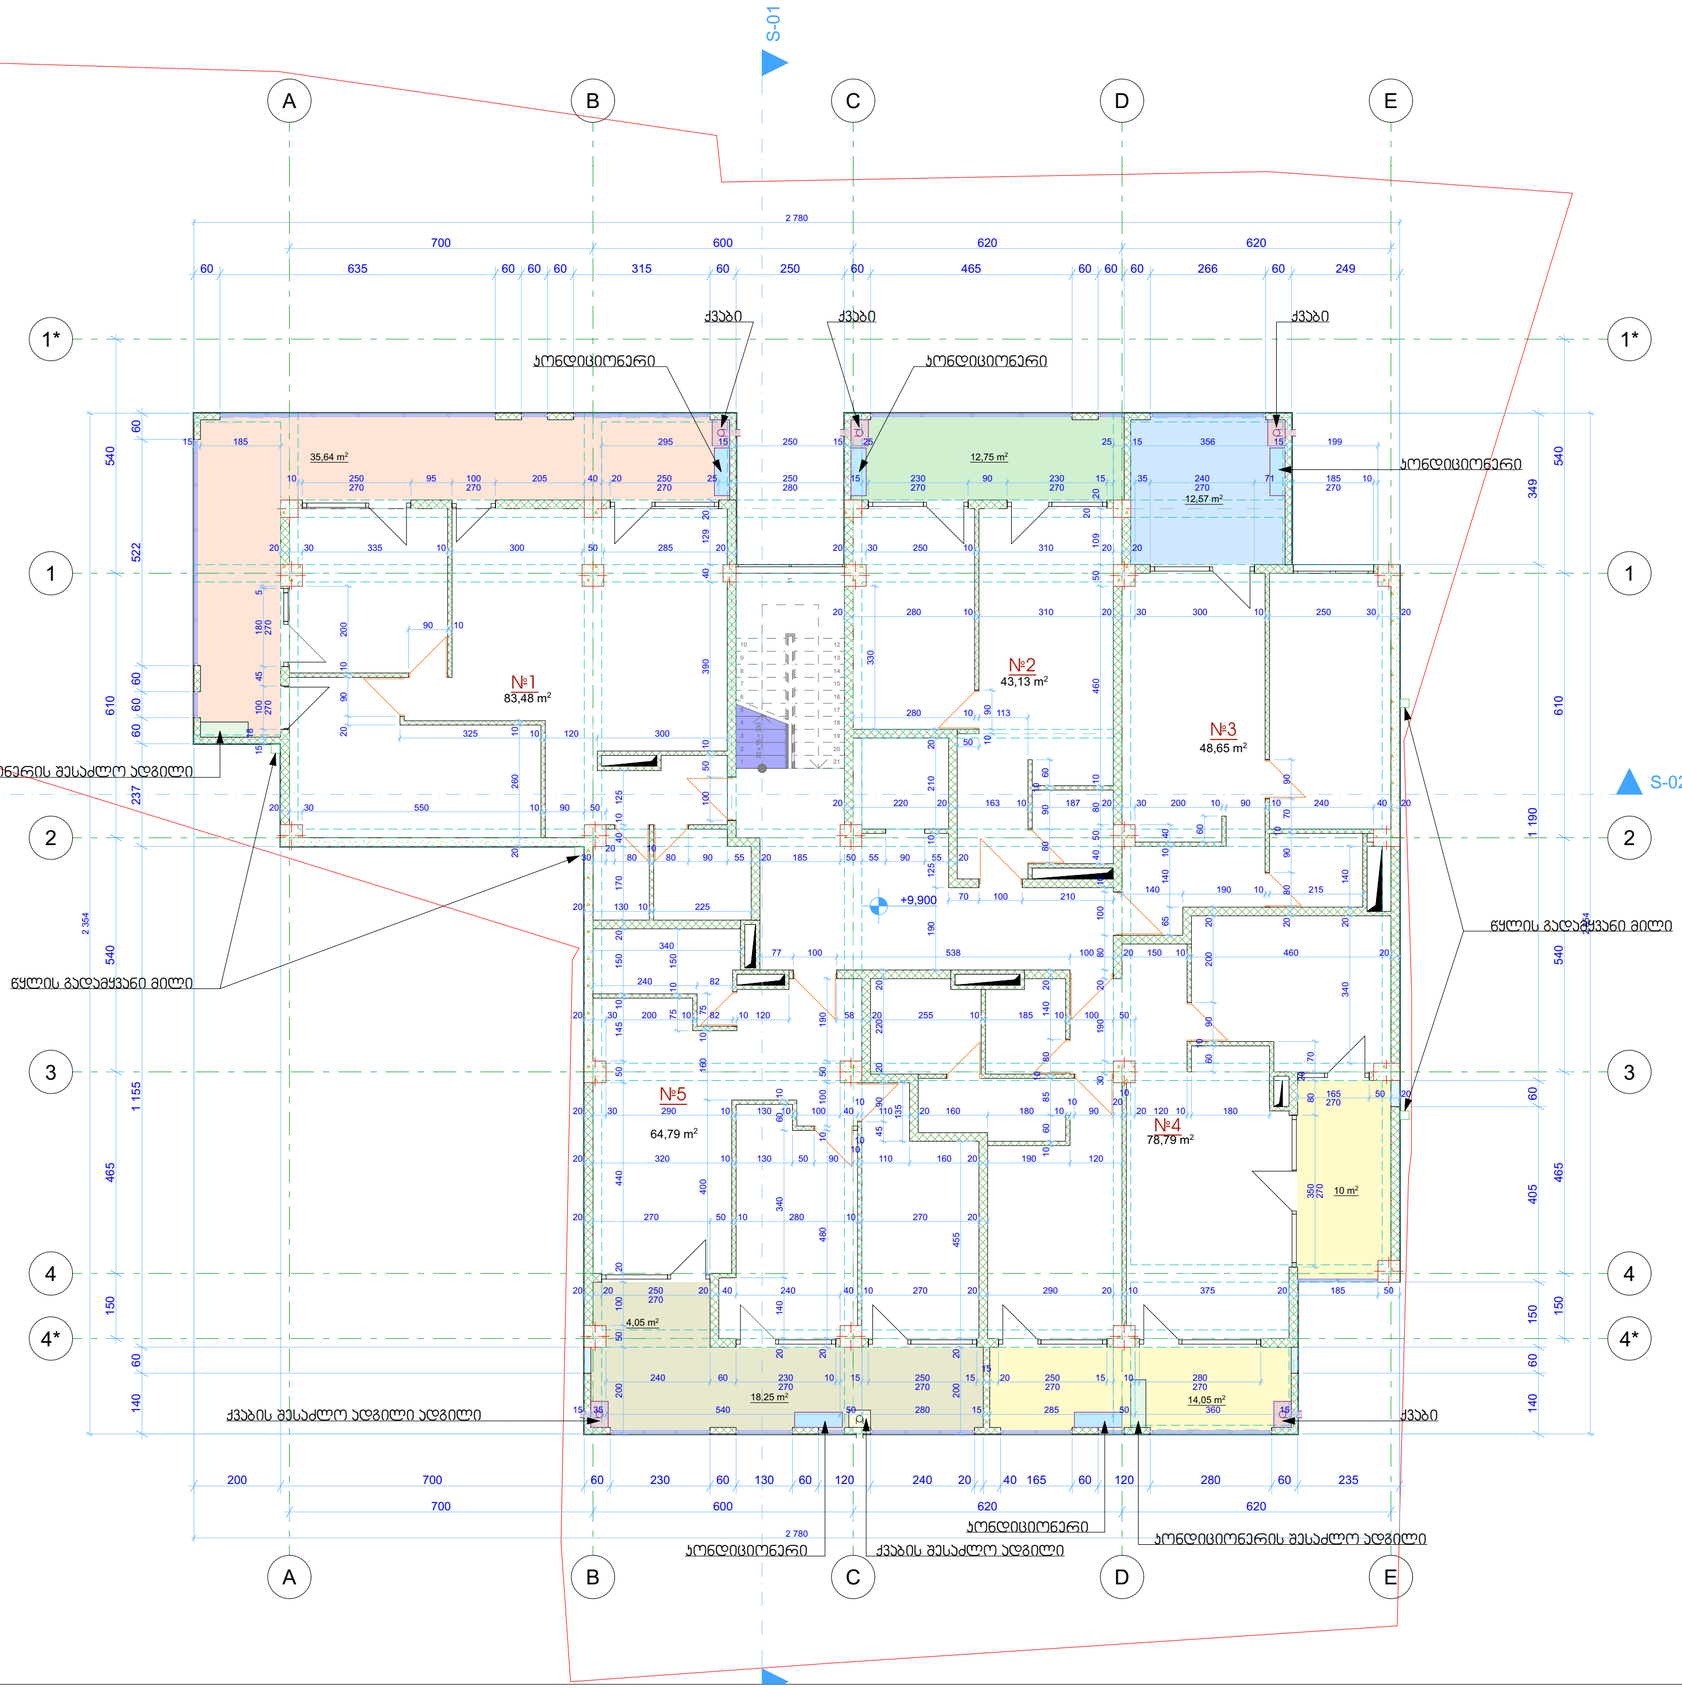

№1
სცხოვრებელი - 83.48 მ²
საზაფხულო - 35.64 მ²
მთლიანი ფართი - 119.12 მ²

№2
სცხოვრებელი - 43.13 მ²
საზაფხულო - 12.75 მ²
მთლიანი ფართი - 55.88 მ²

№3
სცხოვრებელი - 48.65 მ²
საზაფხულო - 12.57 მ²
მთლიანი ფართი - 61.22 მ²

№4
სცხოვრებელი - 78.79 მ²
საზაფხულო - 24.05 მ²
მთლიანი ფართი - 102.84 მ²

№5
სცხოვრებელი - 64.79 მ²
საზაფხულო - 22.3 მ²
მთლიანი ფართი - 87.09 მ²

ეიბის უჯრედი და სადარბაზო - 35.98 მ²

პროექტის დასახელება
მრავალბინიანი საცხოვრებელი სახლი
წყნეთის გზაბაჯიცილი, II გასასვლელი, №10
თბილისი
საქართველო
ს/კ: 01.14.08.003.037

დამკვეთი
შ.პ.ს.
"ფლექსი დეველოპმენტი-ბაგები"
ჯავახიშვილის გამზ №39ბ, III სართული, ოფისი 9
თბილისი
საქართველო
ს/კ: 405307546
ტელ: 243 55 67

ნახაზის დასახელება
IV სართული 9.90 ნიშნულზე

არქიტექტორი
ირაკლი ჩოჩია

მასშტაბი
1:100

ფურცლის № **A.04.5**
თარიღი **2020**

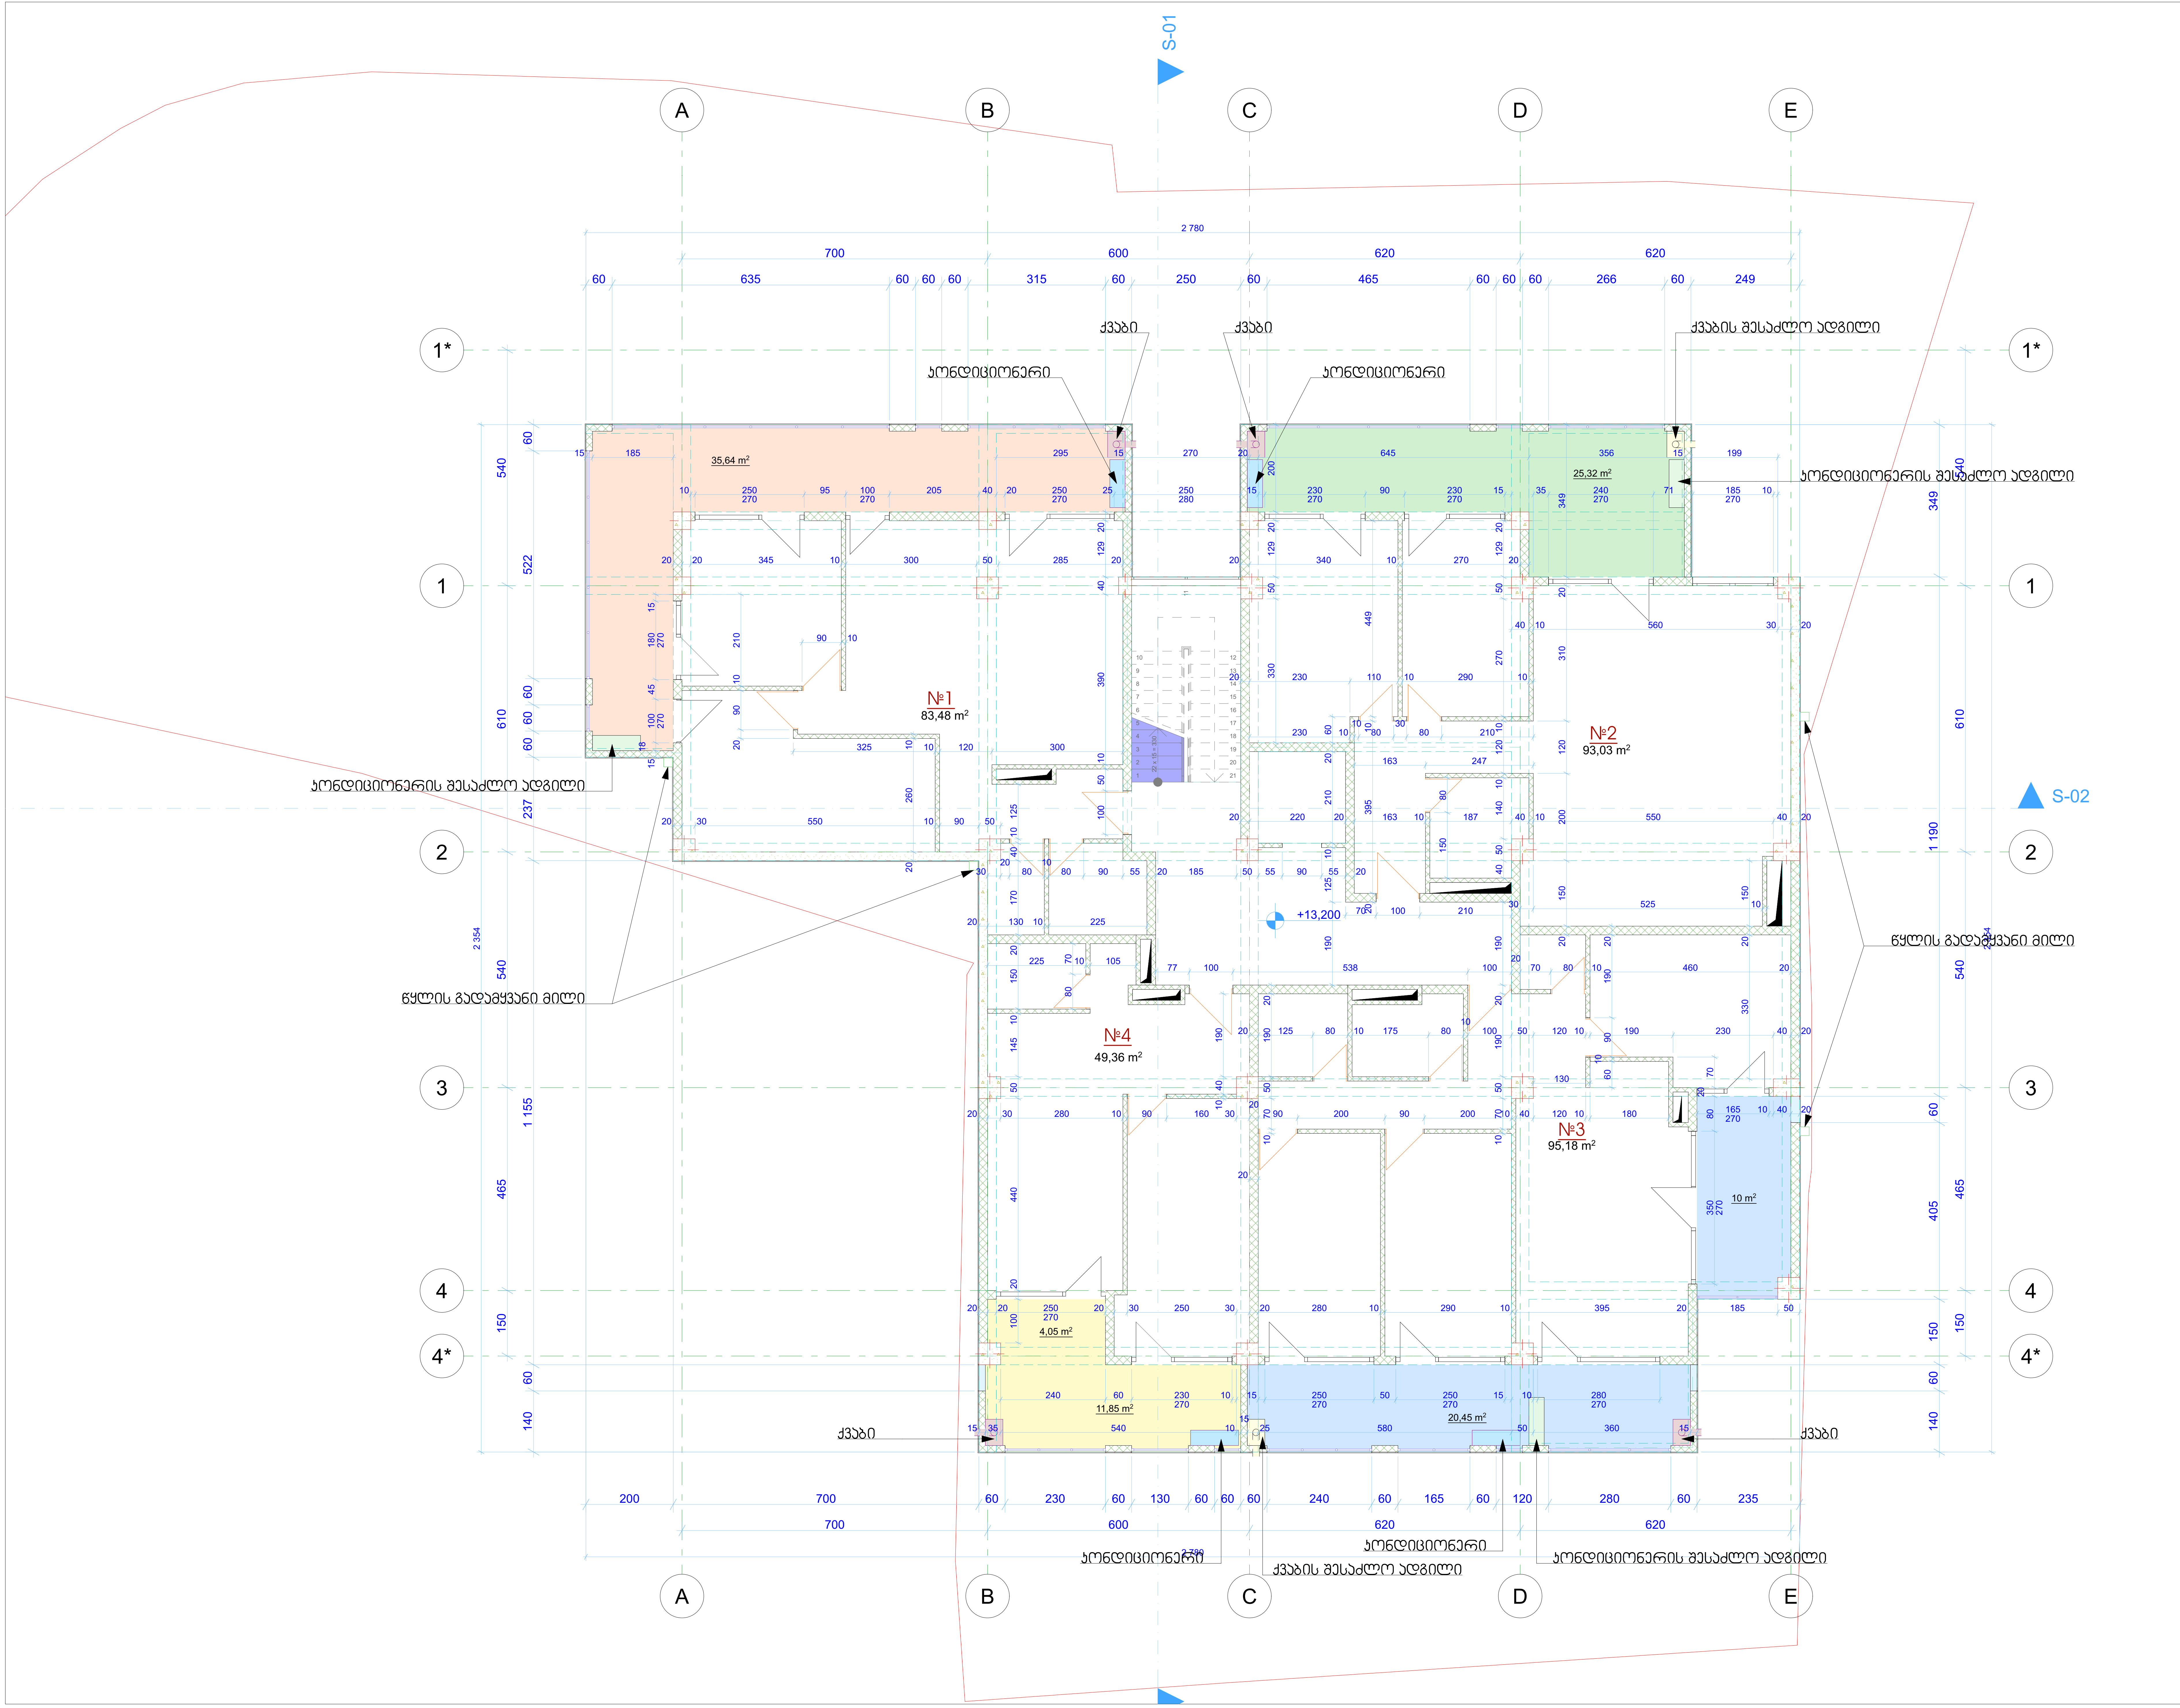

№1
საცხოვრებელი - 83.48 მ²
საზაფხულო - 35.64 მ²
მთლიანი ფართი - 119.12 მ²

№2
საცხოვრებელი - 93.03 მ²
საზაფხულო - 25.32 მ²
მთლიანი ფართი - 118.35 მ²

№3
საცხოვრებელი - 95.18 მ²
საზაფხულო - 30.45 მ²
მთლიანი ფართი - 125.63 მ²

№4
საცხოვრებელი - 49.36 მ²
საზაფხულო - 15.9 მ²
მთლიანი ფართი - 65.26 მ²

კიბის უჯრედი და სადარბაზო - 35.98 მ²

პროექტის დასახელება
მრავალბინიანი საცხოვრებელი სახლი
წყნეთის გზატკეცილი, II გასასვლელი, №10
თბილისი
საქართველო
სკ: 01.14.08.003.037

დამკვეთი
შ.პ.ს.
"ფლექსი დეველოპმენტი-ბაგები"
ჯავჯავაძის გამზ №39ბ, III სართული, ოფისი 9
თბილისი
საქართველო
სკ: 405307546
ტელ: 243 55 67

ნახაზის დასახელება
V სართული 13.20 ნიშნულზე

არქიტექტორი
ირაკლი ჩოჩია

მასშტაბი
1:100

ფურცლის № **A.04.6**
თარიღი **2020**

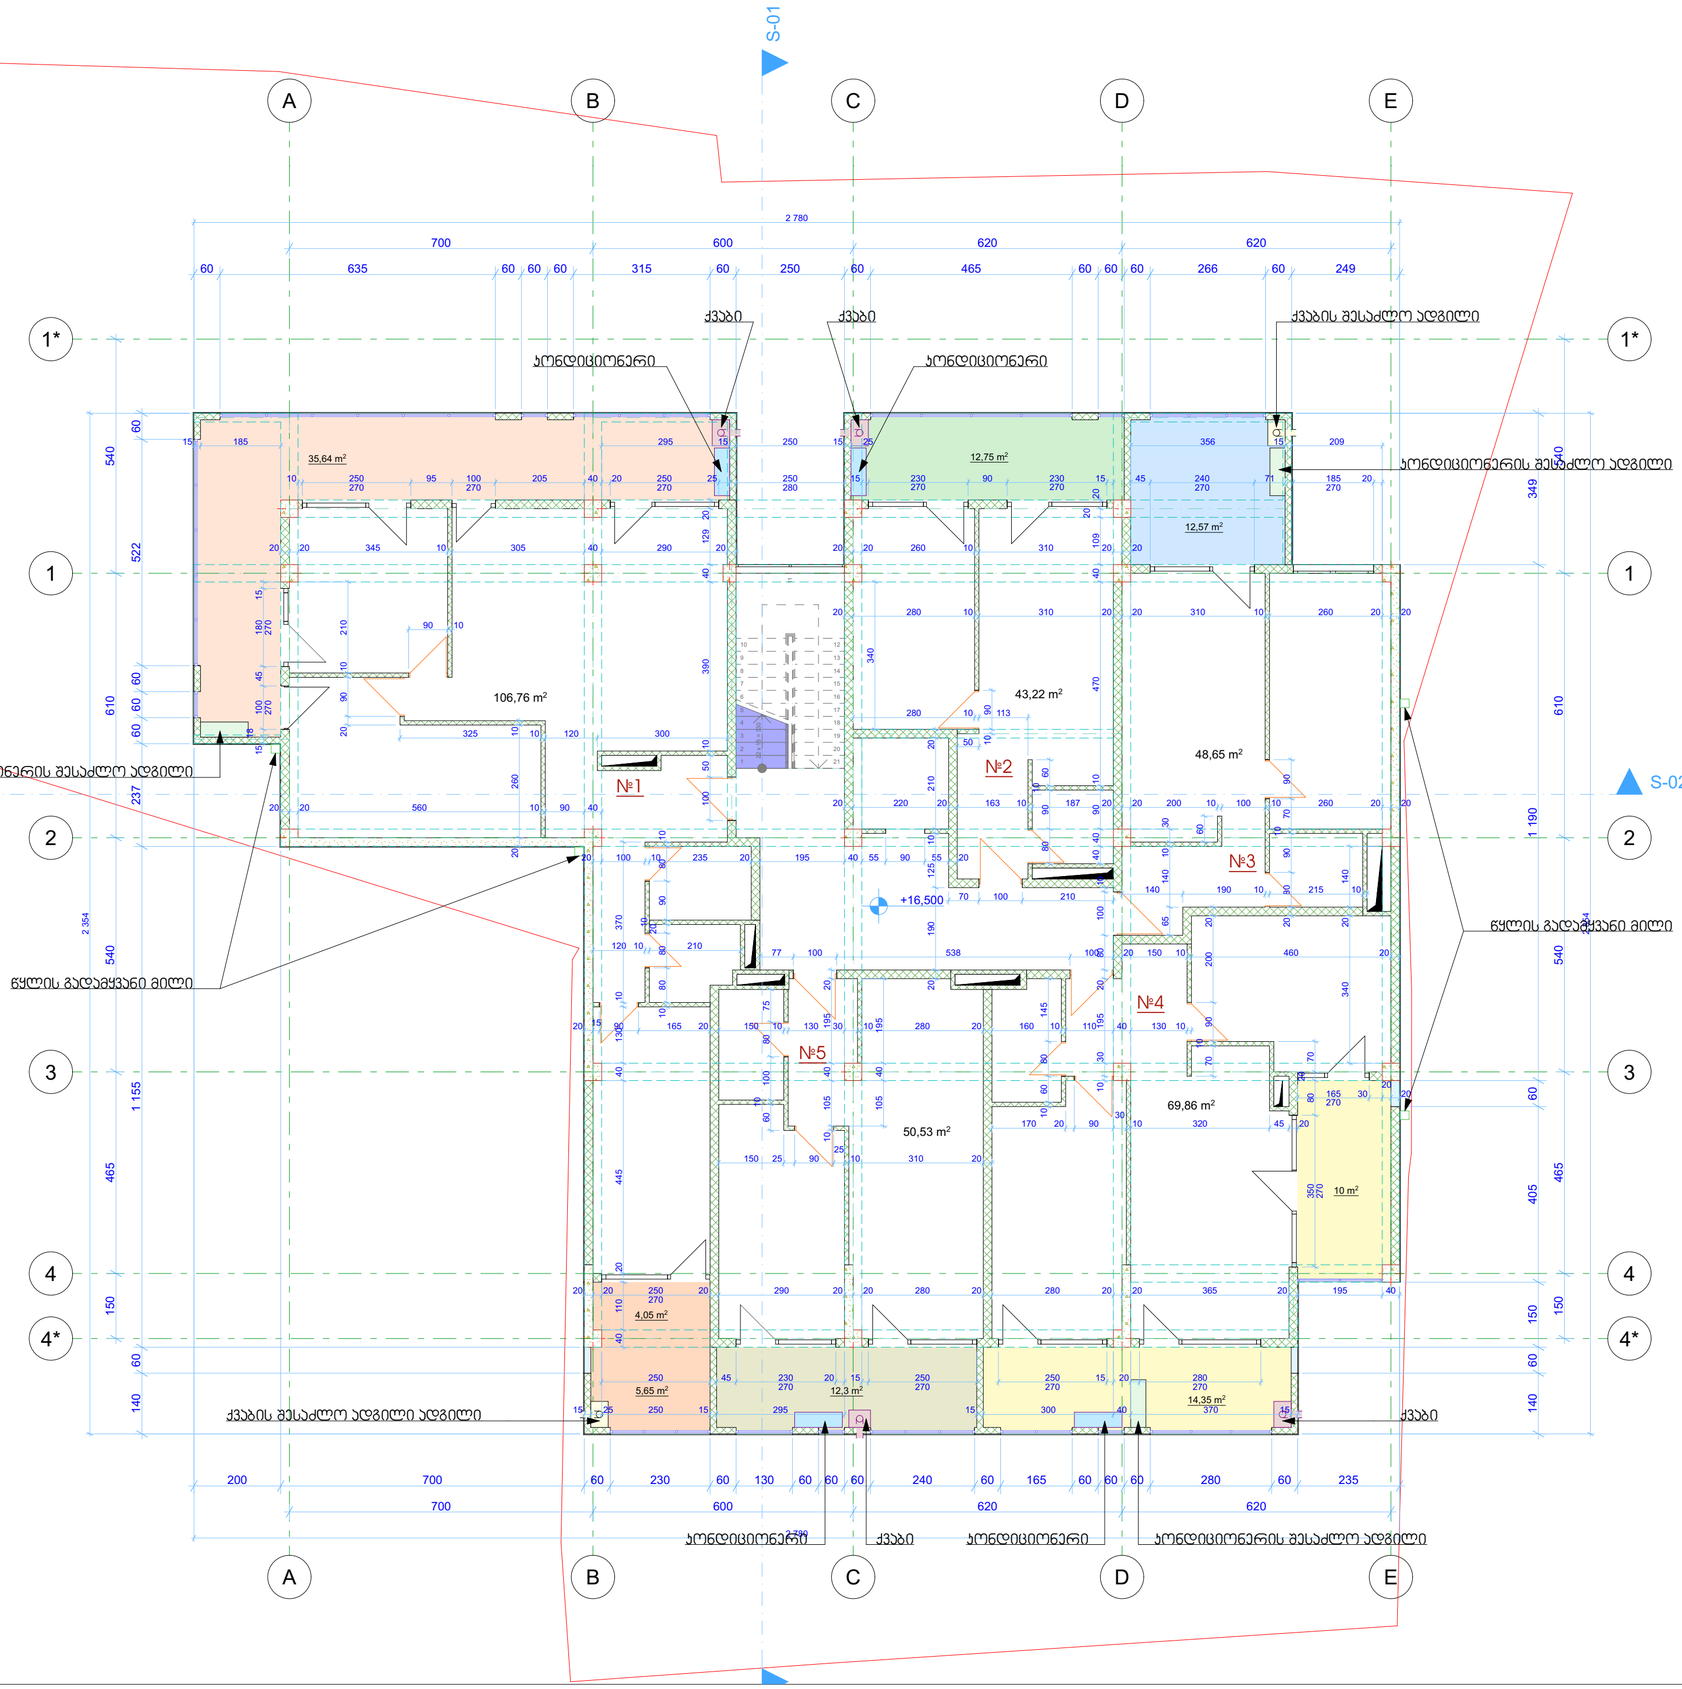

№1
სცხოვრებელი - 106.76 მ²
საზაფხულო - 45.34 მ²
მთლიანი ფართი - 152.1 მ²

№2
სცხოვრებელი - 43.22 მ²
საზაფხულო - 12.75 მ²
მთლიანი ფართი - 55.97 მ²

№3
სცხოვრებელი - 48.65 მ²
საზაფხულო - 12.57 მ²
მთლიანი ფართი - 61.22 მ²

№4
სცხოვრებელი - 69.86 მ²
საზაფხულო - 24.35 მ²
მთლიანი ფართი - 94.21 მ²

№5
სცხოვრებელი - 50.53 მ²
საზაფხულო - 12.3 მ²
მთლიანი ფართი - 62.83 მ²

აივნის უსრედი და სადარბაზო - 35.98 მ²

პროექტის დასახელება
მრავალბინიანი საცხოვრებელი სახლი
წყნეთის გზაბაჯიცილი, II გასასვლელი, №10
თბილისი
საქართველო
ს/კ: 01.14.08.003.037

დამკვეთი
შ.პ.ს.
"ფლექსი დეველოპმენტი-ბაგები"
ჯავჯავაძის გამზ №39ბ, III სართული, ოფისი 9
თბილისი
საქართველო
ს/კ: 405307546
ტელ: 243 55 67

ნახაზის დასახელება
VI სართული 16.50 ნიშნულზე

არქიტექტორი
ირაკლი გოგრია

მასშტაბი
1:100

ფურცლის № A.04.7

თარიღი 2020

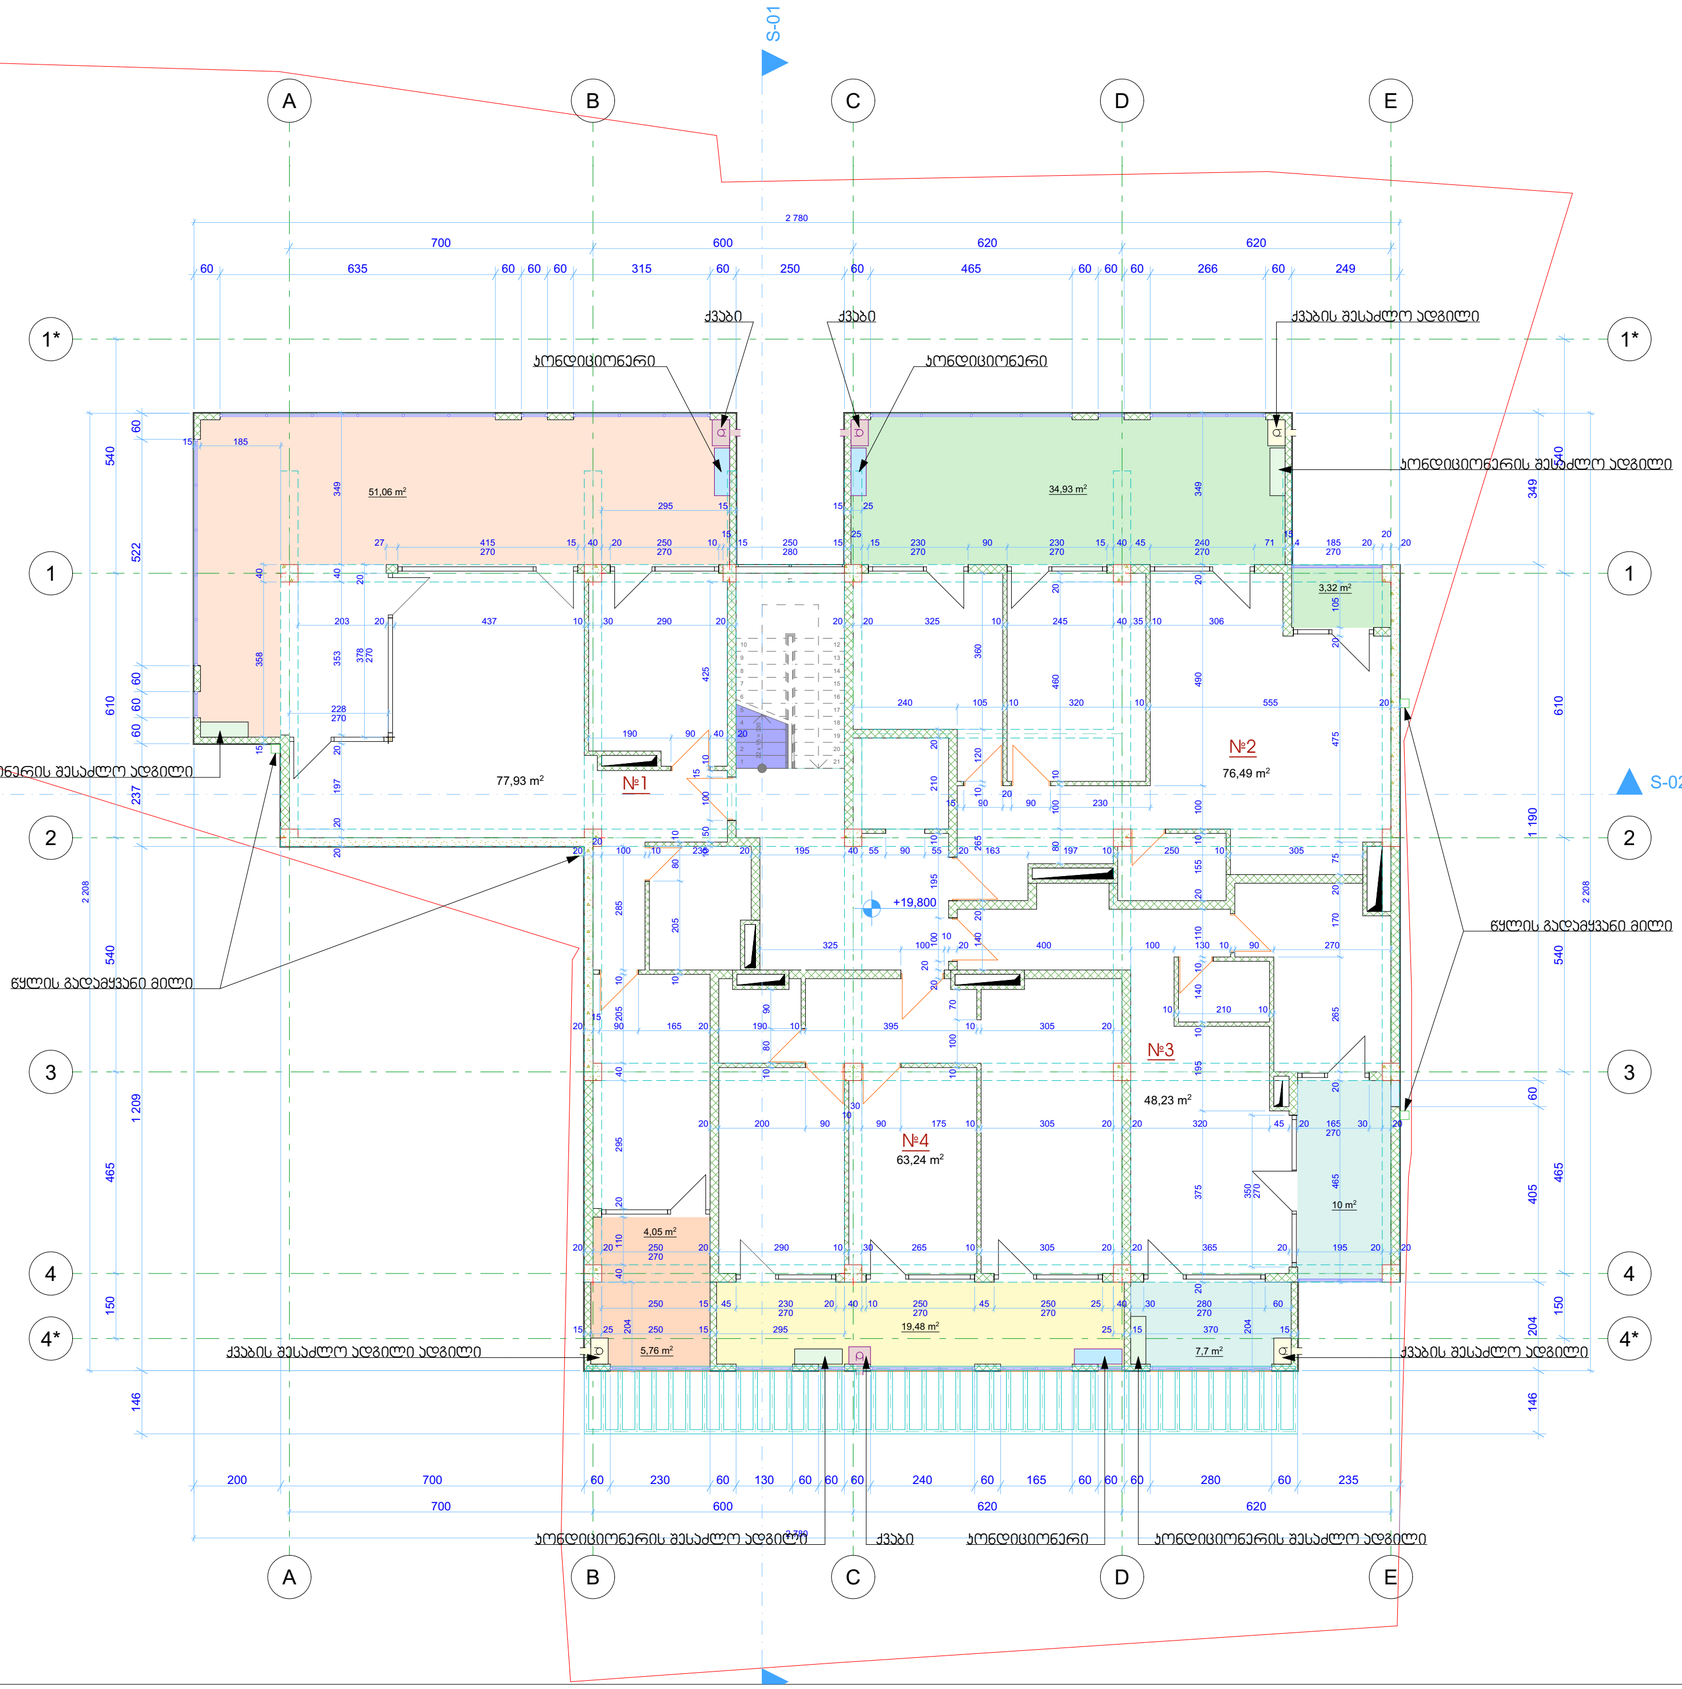

№1
საცხოვრებელი - 77.93 მ²
საზაფხულო - 70.42 მ²
მთლიანი ფართი - 148.35 მ²

№2
საცხოვრებელი - 76.49 მ²
საზაფხულო - 38.25 მ²
მთლიანი ფართი - 114.74 მ²

№3
საცხოვრებელი - 48.23 მ²
საზაფხულო - 17.7 მ²
მთლიანი ფართი - 65.93 მ²

№4
საცხოვრებელი - 63.48 მ²
საზაფხულო - 19.48 მ²
მთლიანი ფართი - 82.96 მ²

ჯიბის უჯრედი და სადარბაზო - 28.76 მ²

პროექტის დასახელება
მრავალბინიანი საცხოვრებელი სახლი
წყნეთის გზაბაჯიცილი, II გასასვლელი, №10
თბილისი
საქართველო
ს/კ: 01.14.08.003.037

დამკვეთი
შ.პ.ს.
"ფლექსი დეველოპმენტი-ბაგები"
ჯავჯავაძის გამზ №39ბ, III სართული, ოფისი 9
თბილისი
საქართველო
ს/კ: 405307546
ტელ: 243 55 67

ნახაზის დასახელება
VII სართული 19.80 ნიშნულზე

არქიტექტორი
ირაკლი ბოჭია

მასშტაბი
1:100

ფურცლის № **A.04.8**
თარიღი **2020**

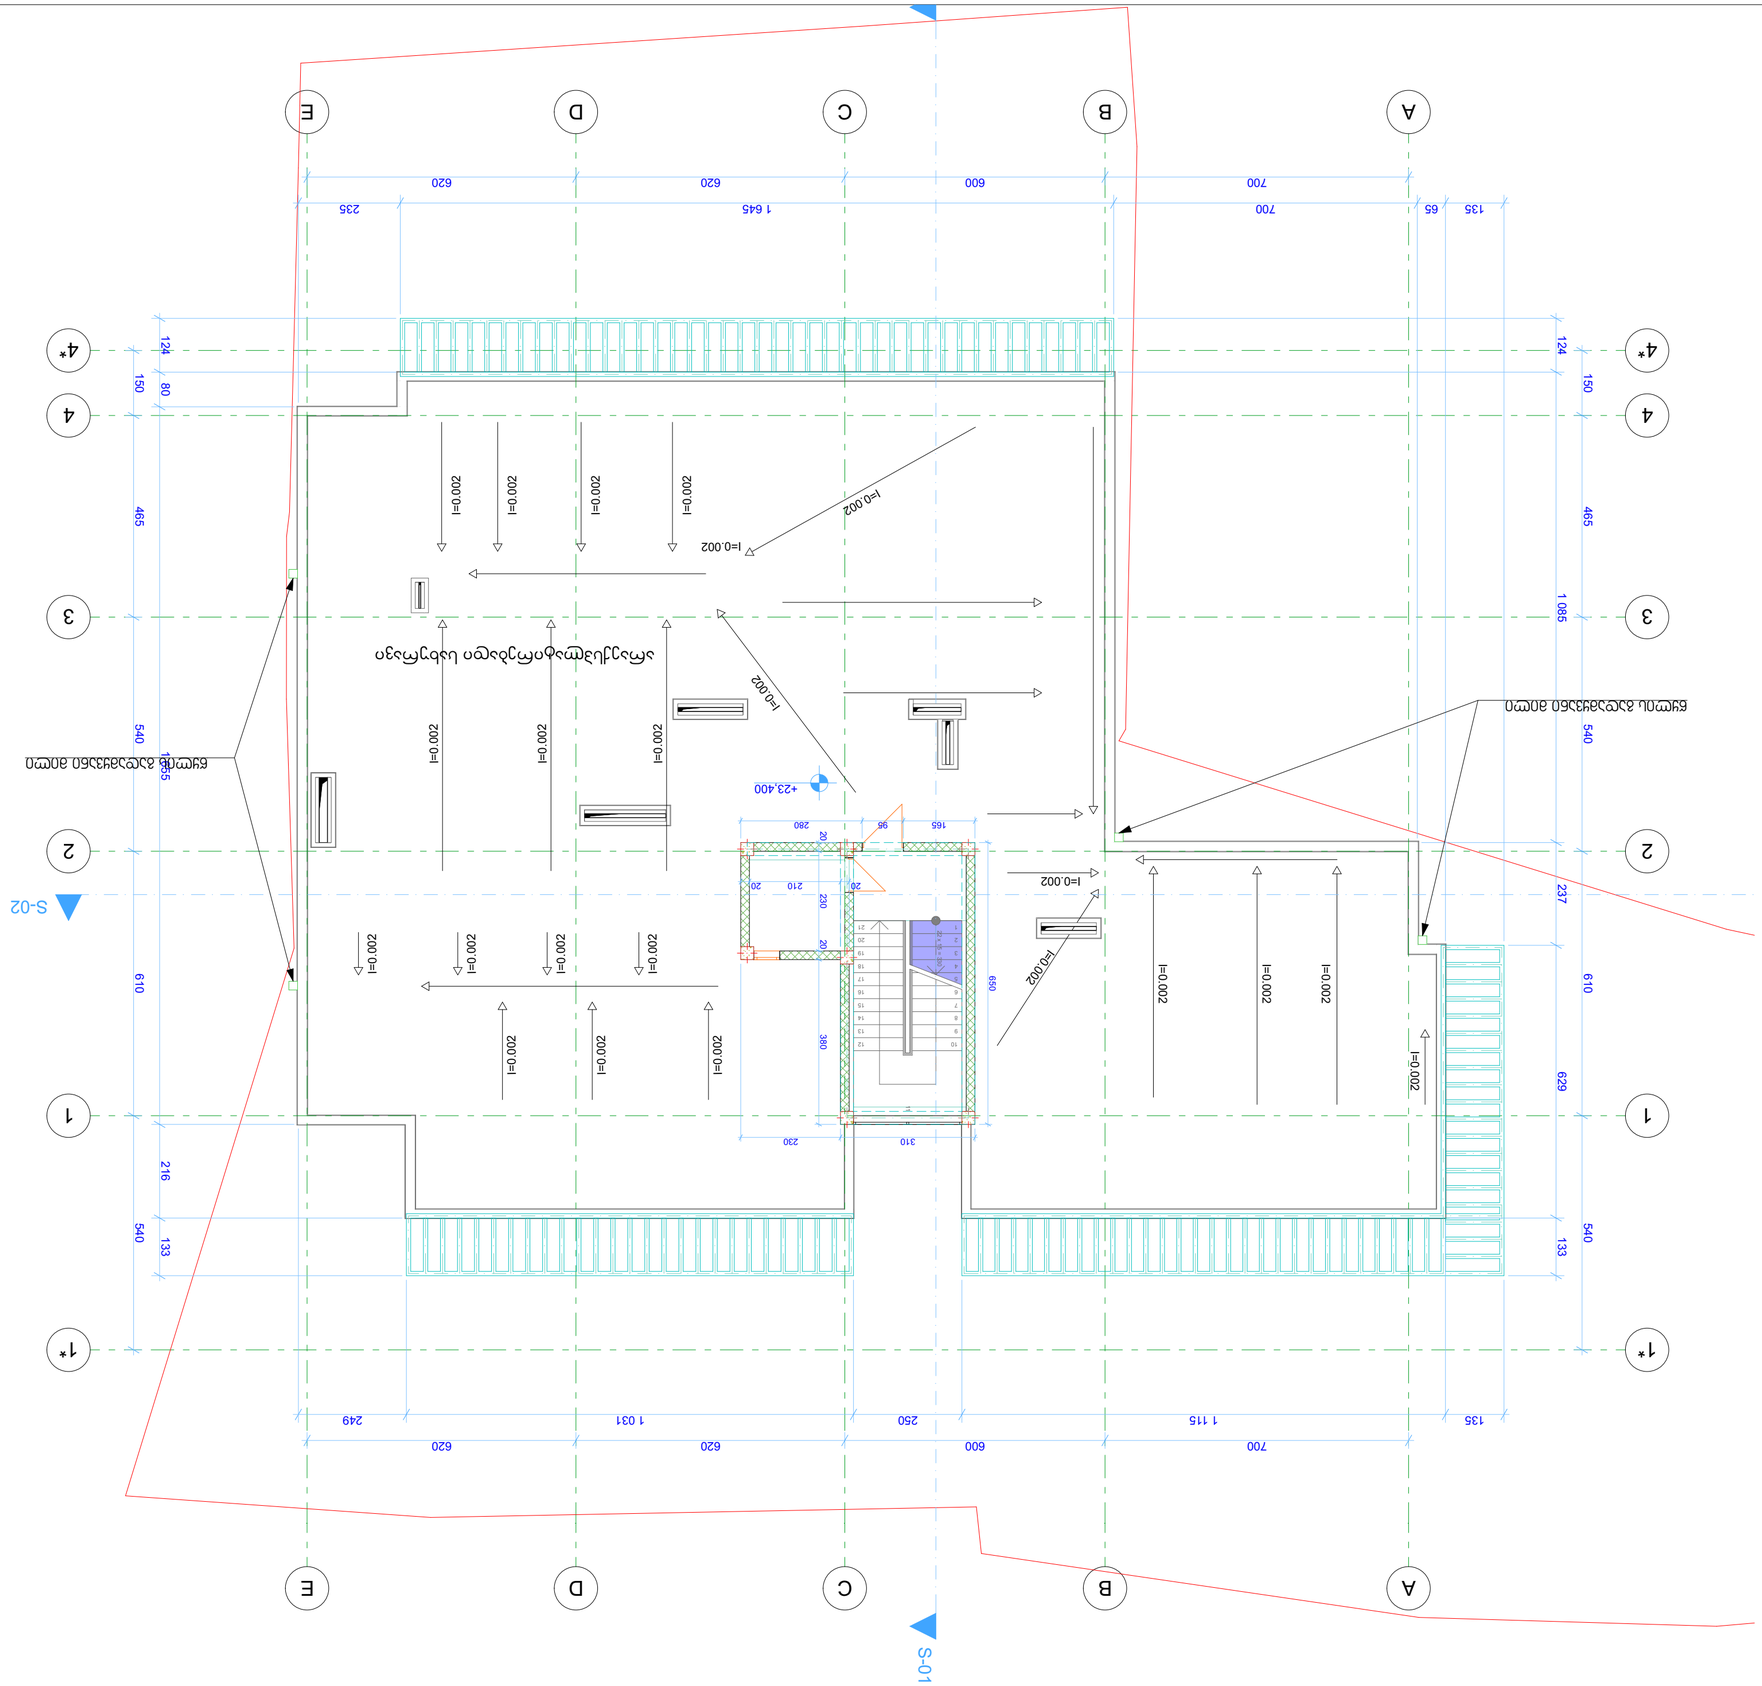
S-01
S-02
+23.400
I=0.002
I=0.002
I=0.002

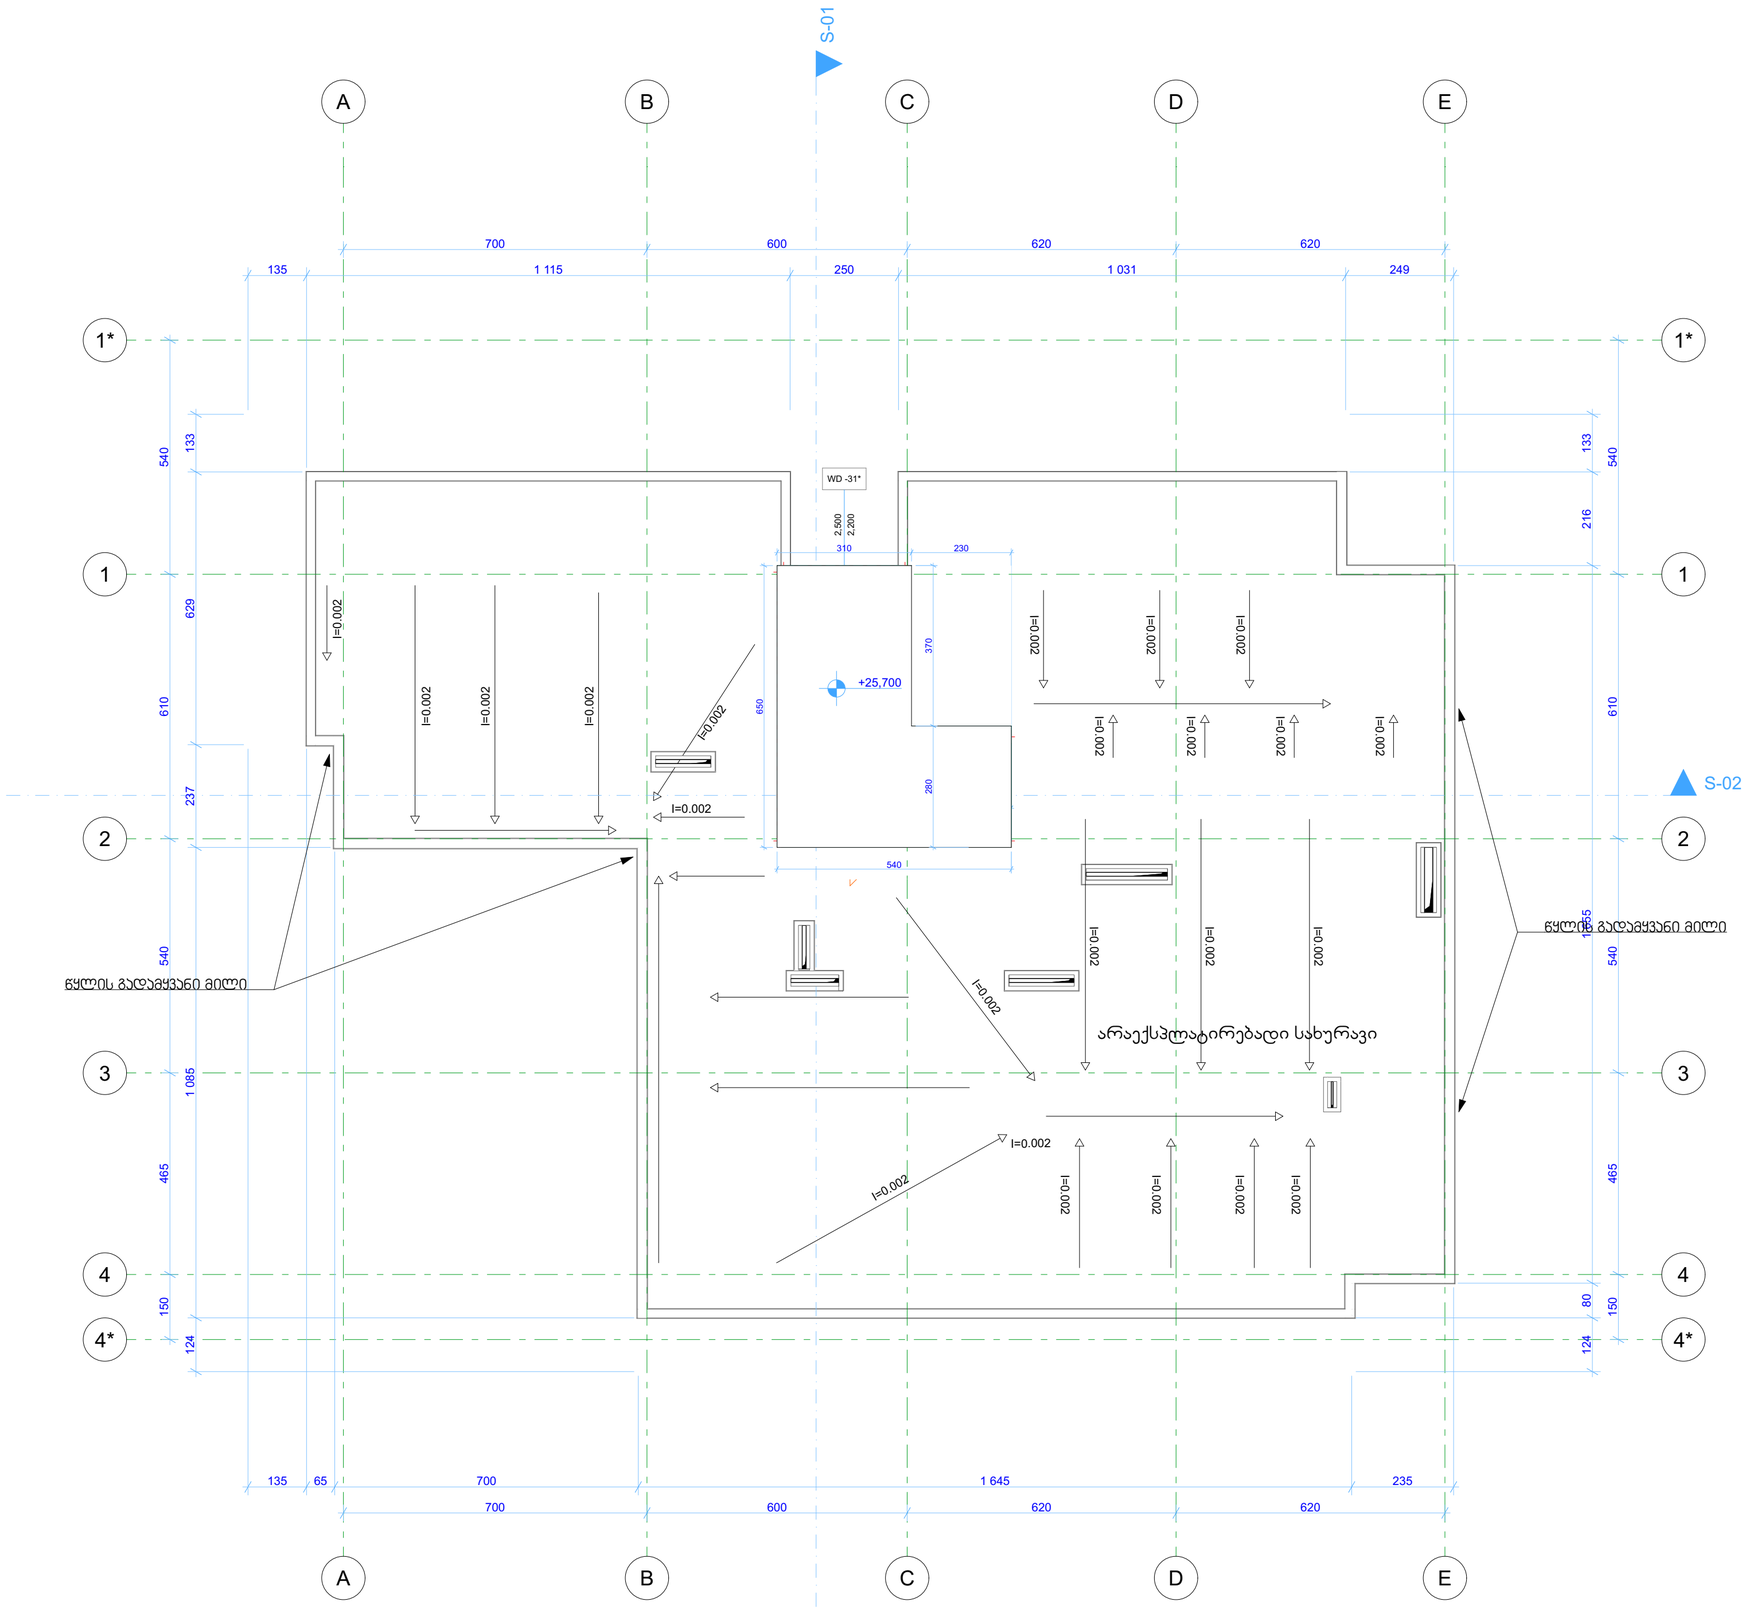

პროექტის დასახელება

მრავალბინიანი საცხოვრებელი სახლი

წყნეთის გზაბაჯილი, II გასასვლელი, №10
თბილისი
საქართველო
ს/კ: 01.14.08.003.037

დამკვეთი

შ.პ.ს.
"ფლექსი დეველოპმენტი-ბაგები"
ჯავჯავაძის გამზ №39ბ, III სართული, ოფისი 9
თბილისი
საქართველო
ს/კ: 405307546
ტელ: 243 55 67

ნახაზის დასახელება

სახურავი 25.70 ნიშნულზე

არქიტექტორი

ირაკლი ჩოჩია

მასშტაბი

1:100

ფურცლის № | თარიღი

A.04.10 | **2020**