სარდაფის გეგმა მ. 1:200



ექსპლიკაცია:

1. ავტოფარეხის ფართი – 568.30 მ²
2. კიბე და სადარბაზო – 28.40 მ²
3. სარდაფი – 30,70 მ²

სულ: – 627.40 მ²

პირობითი აღნიშვნები:

— ბლოკის კედელი

— დიაფრაგმა

შენიშვნები:

დამკვეთი: შ.პ.ს. "ელიტ პროსტრაქშენი"

მის: ქ. თბილისი, ანნა პოლიტკოვსკაიას ქ. №29

პროექტის სახელწოდება

მრავალფუნქციური შენობის კორექტირებული არქიტექტურული პროექტი

ქ. თბილისი, გლდანი_ნაძალადევის რაიონი, ზესტაფონის ქ. №18, კორპ. №3, ბინა №20.
ტელ. (990 32) 2342314 (995 77) 178062
E-mail: megi.margalitashvili@yahoo.com


double group

სტადია პროექტი	დაკვეთა №	ფორმატი A-3


თანამდებობა ინიც., გვარი	ხელმოწერა	თარიღი
დირექტორი მ. მარგალიტაშვილი		01.02.
მთავარი არქიტექტორი დ. მარგალიტაშვილი		01.02.
პროექტის ავტორი მ. მარგალიტაშვილი		01.02.
დაამუშავა გ.თუშიშვილი		01.02.
შეამოწმა		01.02.

ფურცლები 28 | ფურც. №2 | თბილისი 2021 წ.


I სართულის გეგმა მ. 1:200

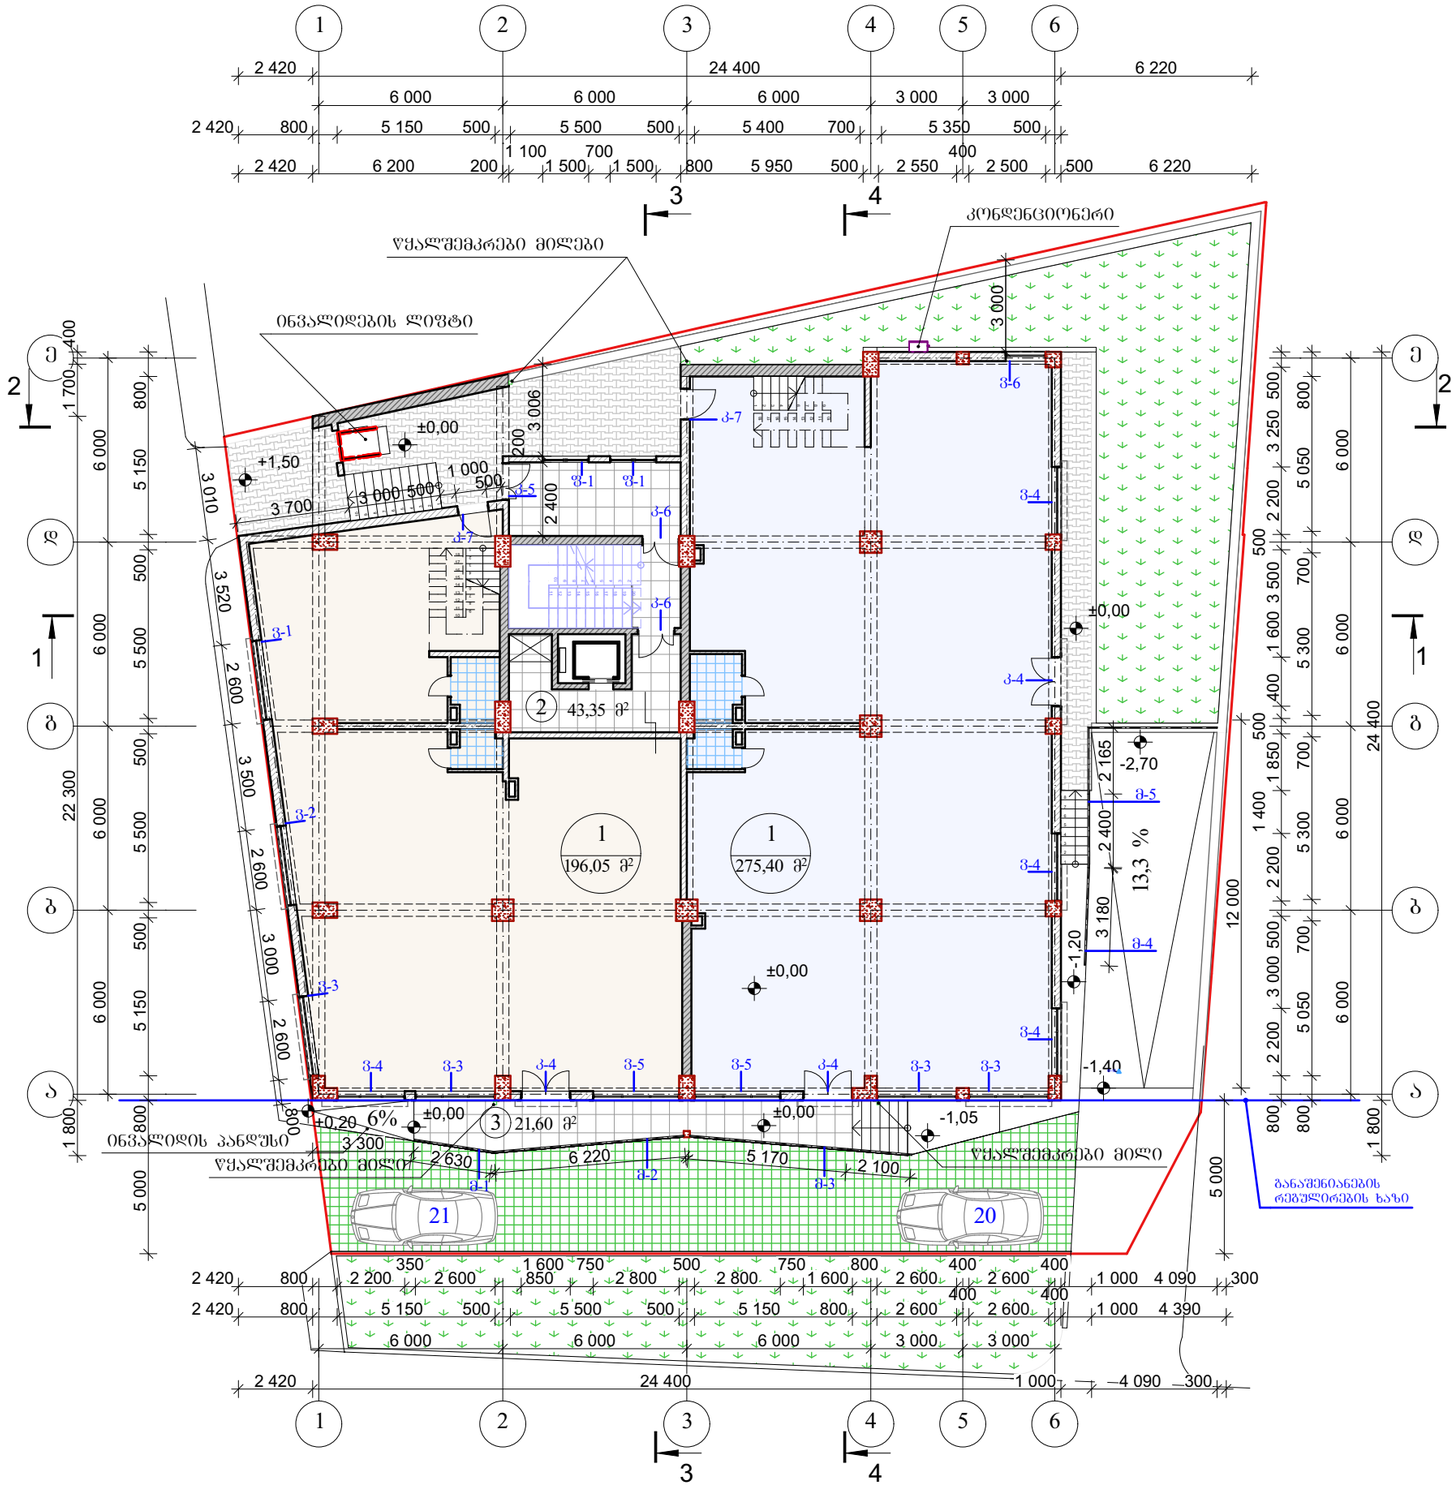


ᲒᲐᲜᲐᲨᲔᲜᲘᲐᲜᲔᲑᲘᲡ ᲙᲐ1 ᲙᲝᲔᲤᲘᲪᲘᲔᲜᲢᲘᲡ ᲡᲐᲐᲜᲑᲐᲠᲘᲨᲝ ᲡᲥᲔᲛᲐ მ 1:500

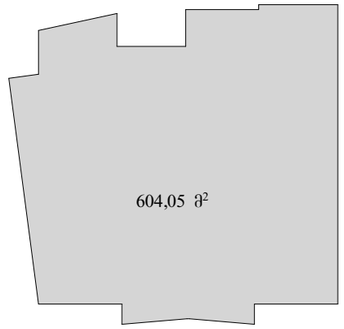

ᲒᲐᲜᲐᲨᲔᲜᲘᲐᲜᲔᲑᲘᲡ ᲘᲜᲢᲔᲜᲡᲘᲕᲝᲑᲘᲡ Კ2 ᲙᲝᲔᲤᲘᲪᲘᲔᲜᲢᲘᲡ ᲡᲐᲐᲜᲑᲐᲠᲘᲨᲝ ᲡᲥᲔᲛᲐ მ 1:500

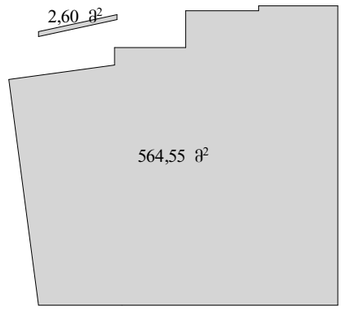

ᲒᲐᲜᲐᲨᲔᲜᲘᲐᲜᲔᲑᲘᲡ ᲬᲐᲠᲗᲘᲡ ᲡᲐᲐᲜᲑᲐᲠᲘᲨᲝ ᲡᲥᲔᲛᲐ მ 1:500

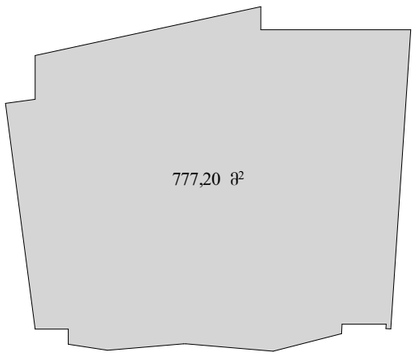

I სართულის გეგმა

მასშტაბი	პროექტის ნაწილი (დარგი)
1:200	ᲐᲮᲐᲚᲘ ᲛᲨᲔᲜᲔᲑᲚᲝᲑᲐ

ᲔᲥᲡᲞᲚᲘᲙᲐᲪᲘᲐ:

1. ᲡᲐᲝᲑᲘᲡᲔ ᲬᲐᲠᲗᲘ – 471.45 მ²
2. ᲙᲘᲑᲔ ᲓᲐ ᲡᲐᲓᲐᲠᲑᲐᲖᲝ – 43.35 მ²
3. ᲡᲐᲖᲐᲨᲮᲚᲝ ᲬᲐᲠᲗᲘ – 21.60 მ²

ᲡᲣᲚ: – 536.40 მ²

ᲐᲘᲠᲝᲑᲘᲗᲘ ᲐᲦᲜᲘᲨᲕᲜᲔᲑᲘ:

ბლოკის კედელი

დიაფრაგმა

ᲨᲔᲜᲘᲨᲕᲜᲔᲑᲘ:

დამკვეთი: შ.პ.ს. "ელიტ პონსტრაქშენი"

მის: ქ. თბილისი, ანნა პოლიტკოვსკაიას ქ. №29

პროექტის სახელწოდება

მრავალფუნქციური შენობის კორექტირებული არქიტექტურული პროექტი


ქ. თბილისი, გლდანი_ნაძალადევის რაიონი, ზესტაფონის ქ. №18, კორპ. №3, ბინა №20.
ტელ. (990 32) 2342314 (995 77) 178062
E-mail: megi.margalitashvili@yahoo.com

double group

სტადია	დაკვეთა №	ფორმატი
პროექტი		A-3

თანამდებობა ინიც., გვარი	ხელმოწერა	თარიღი
დირექტორი მ. მარგალიტაშვილი		01.02.
მთავარი არქიტექტორი დ. მარგალიტაშვილი		01.02.
პროექტის ავტორი მ. მარგალიტაშვილი		01.02.
დაამუშავა გ.თუშიშვილი		01.02.
შეამოწმა		01.02.
ფურცლები 28	ფურც. №3	თბილისი 2021 წ.

ანტრესოლის სართულის გეგმა ნიშ. +3,35
მ. 1:200

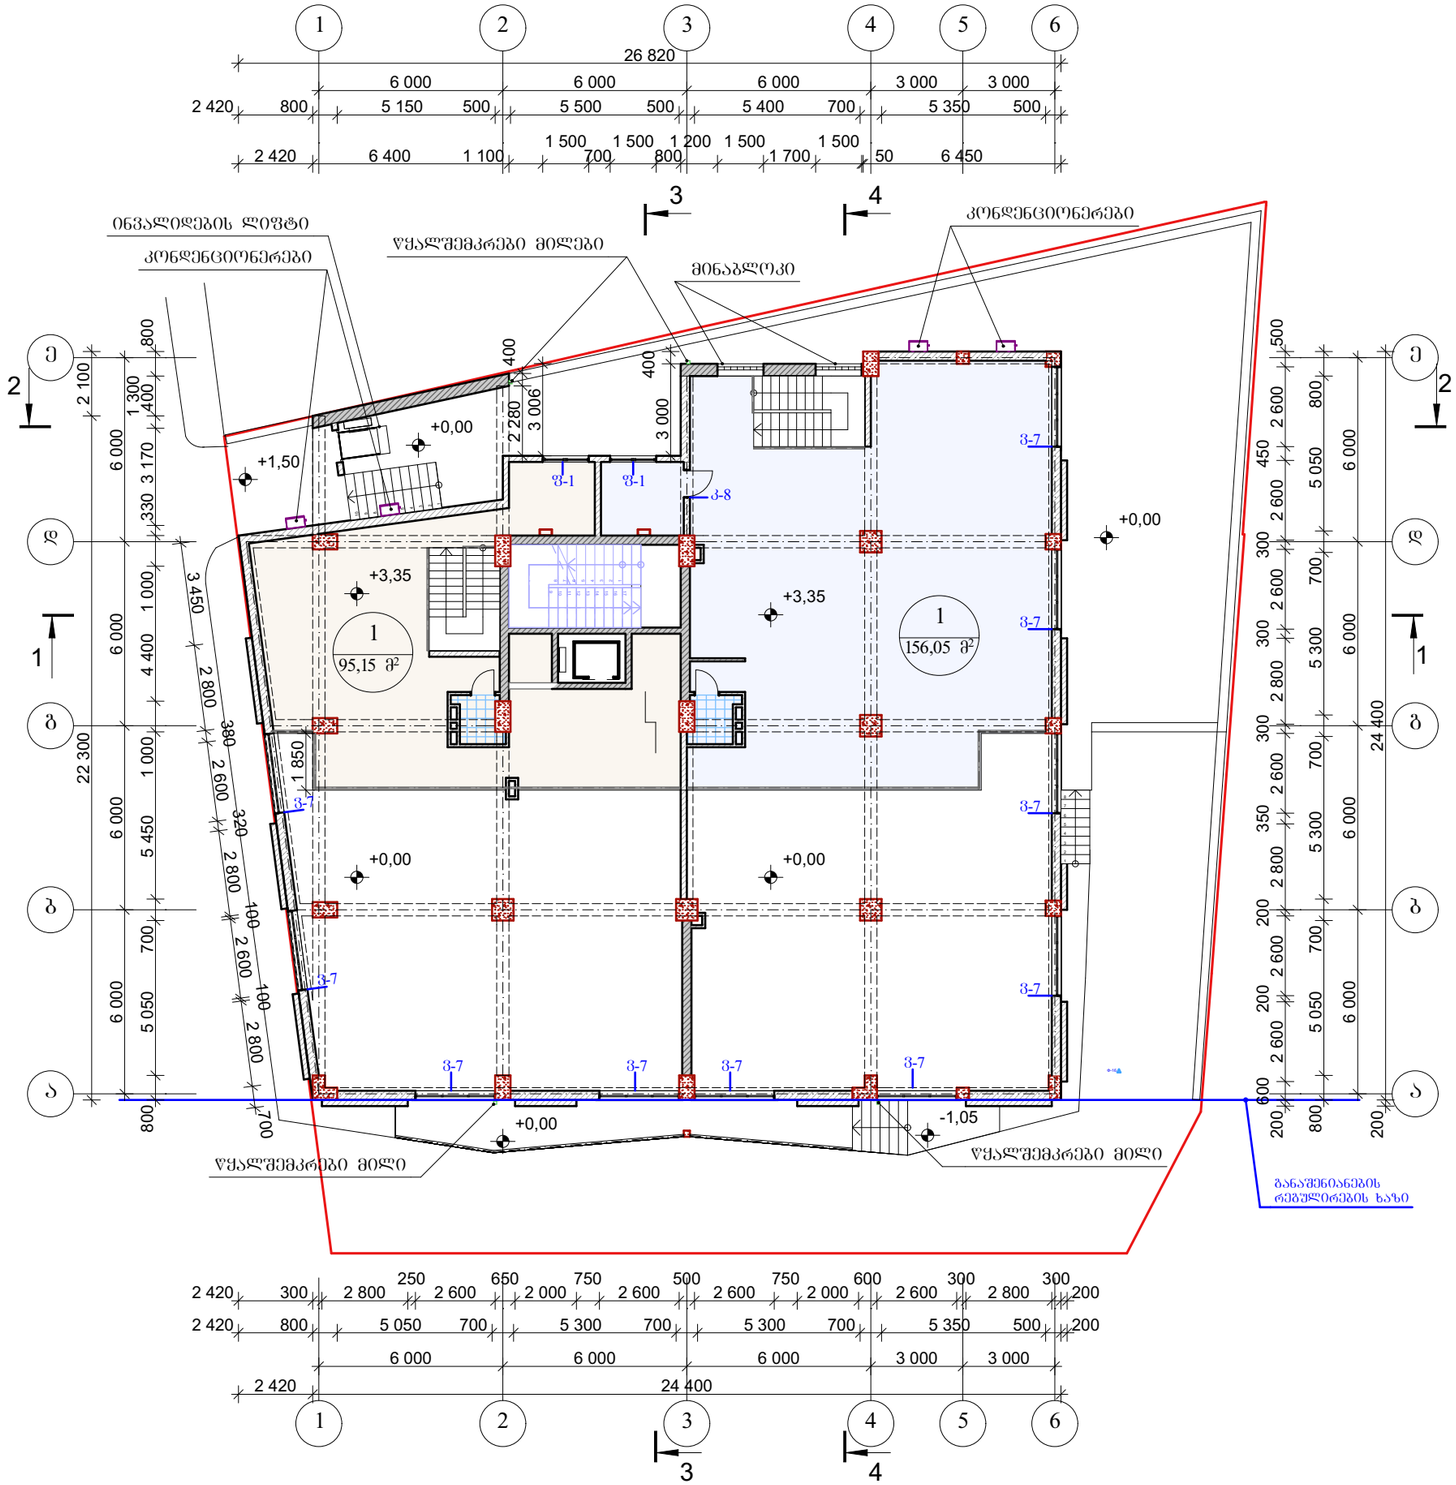

ანტრესოლის გეგმა

მასშტაბი	პროექტის ნაწილი (დარგი)
1:200	ახალი მშენებლობა

ექსპლიკაცია:

1. საოფისე ფართი – 251.20 მ²

პირობითი აღნიშვნები:

— ბლოკის კედელი

— დიაფრაგმა

შენიშვნები:

დამკვეთი:	შ.პ.ს. "ელიტ პონსტრაქშენი"
მის:	ქ. თბილისი, ანნა პოლიტკოვსკაიას ქ. №29

პროექტის სახელწოდება

მრავალფუნქციური შენობის ჯორექტირებული არქიტექტურული პროექტი


ქ. თბილისი, გლდანი_ნაძალადევის რაიონი, ზესტაფონის ქ. №18, კორპ. №3, ბინა №20.
ტელ. (990 32) 2342314 (995 77) 178062
E-mail: megi.margalitashvili@yahoo.com

double M group

სტადია	დაკვეთა	ფორმატი
პროექტი	№	A-3

თანამდებობა ინიც., გვარი	ხელმოწერა	თარიღი
დირექტორი მ. მარგალიტაშვილი		01.02.
მთავარი არქიტექტორი დ. მარგალიტაშვილი		01.02.
პროექტის ავტორი მ. მარგალიტაშვილი		01.02.
დაამუშავა გ.თუშიშვილი		01.02.
შეამოწმა		01.02.
ფურცლები 28	ფურც. №4	თბილისი 2021 წ.

II სართულის გეგმა მ. 1:200

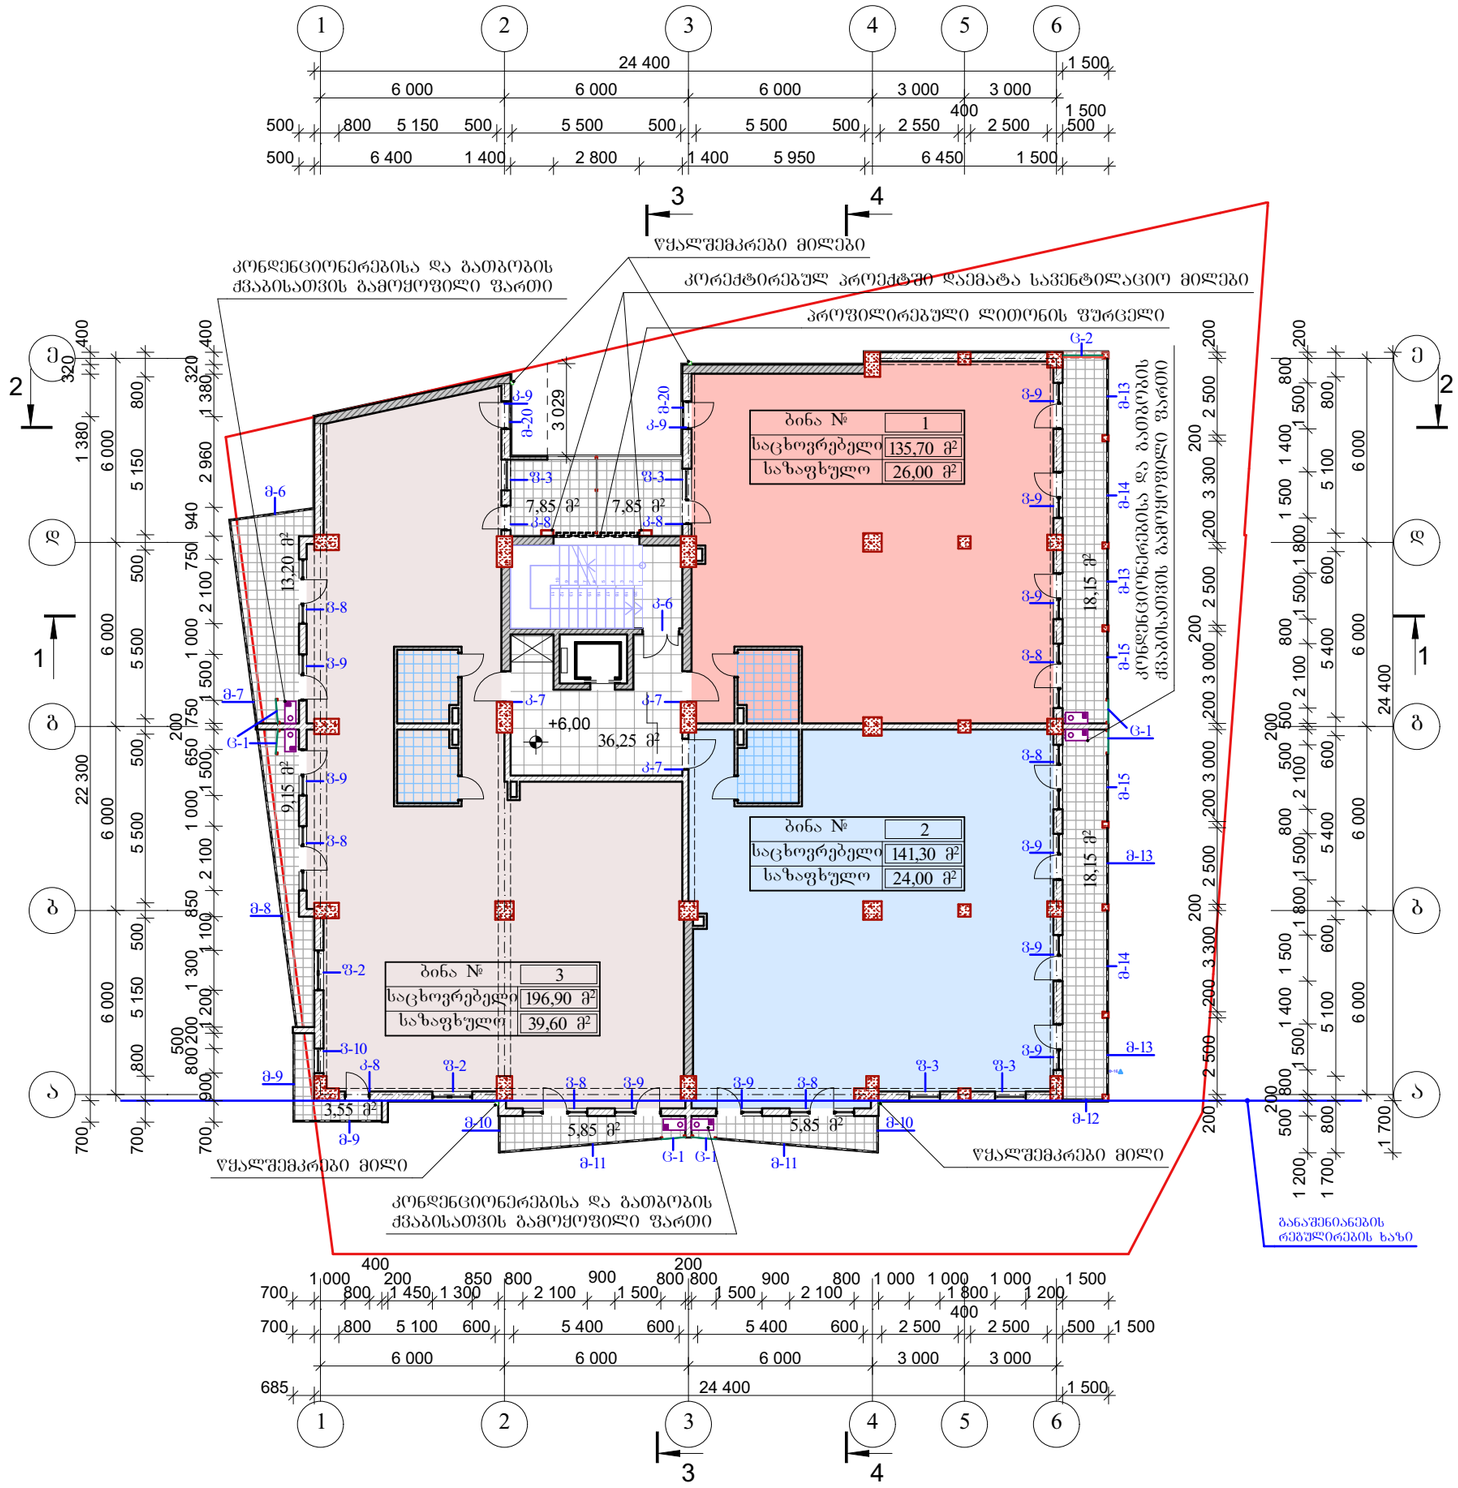

II სართულის გეგმა

მასშტაბი	პროექტის ნაწილი (დარგი)
1:200	ახალი მშენებლობა

ექსპლიკაცია:

1. საცხოვრებელი ფართი – 473.90 მ²
2. კიბე და სადარბაზო – 36.25 მ²
3. საზაფხულო ფართი – 89.6 მ²

სულ: – 599.75 მ²

პირობითი აღნიშვნები:

- ბლოკის კედელი
- დიაფრაგმა

შენიშვნები:

კორექტირებულ პროექტში შეიცვალა კარ-ფანჯრების და ვიტრაჟების ნახაზი და მოაჯირების ფორმა

დამკვეთი: შ.პ.ს. "ელიტ ჯონსტრაჯშენი"

მის: ქ. თბილისი, ანნა პოლიტკოვსკაიას ქ. №29

პროექტის სახელწოდება

მრავალფუნქციური შენობის კორექტირებული არქიტექტურული პროექტი


ქ. თბილისი, გლდანი-ნაძალადევის რაიონი, ზესტაფონის ქ. №18, კორპ. №3, ბინა №20.
ტელ. (990 32) 2342314 (995 77) 178062
E-mail: megi.margalitashvili@yahoo.com

double group


სტადია	დაკვეთა №	ფორმატი
პროექტი		A-3

თანამდებობა / ინიც., გვარი	ხელმოწერა	თარიღი
დირექტორი მ. მარგალიტაშვილი		01.02.
მთავარი არქიტექტორი დ. მარგალიტაშვილი		01.02.
პროექტის ავტორი მ. მარგალიტაშვილი		01.02.
დაამუშავა გ.თუშიშვილი		01.02.
შეამოწმა		01.02.
ფურცლები 28	ფურც. №5	თბილისი 2021 წ.

III სართულის გეგმა მ. 1:200

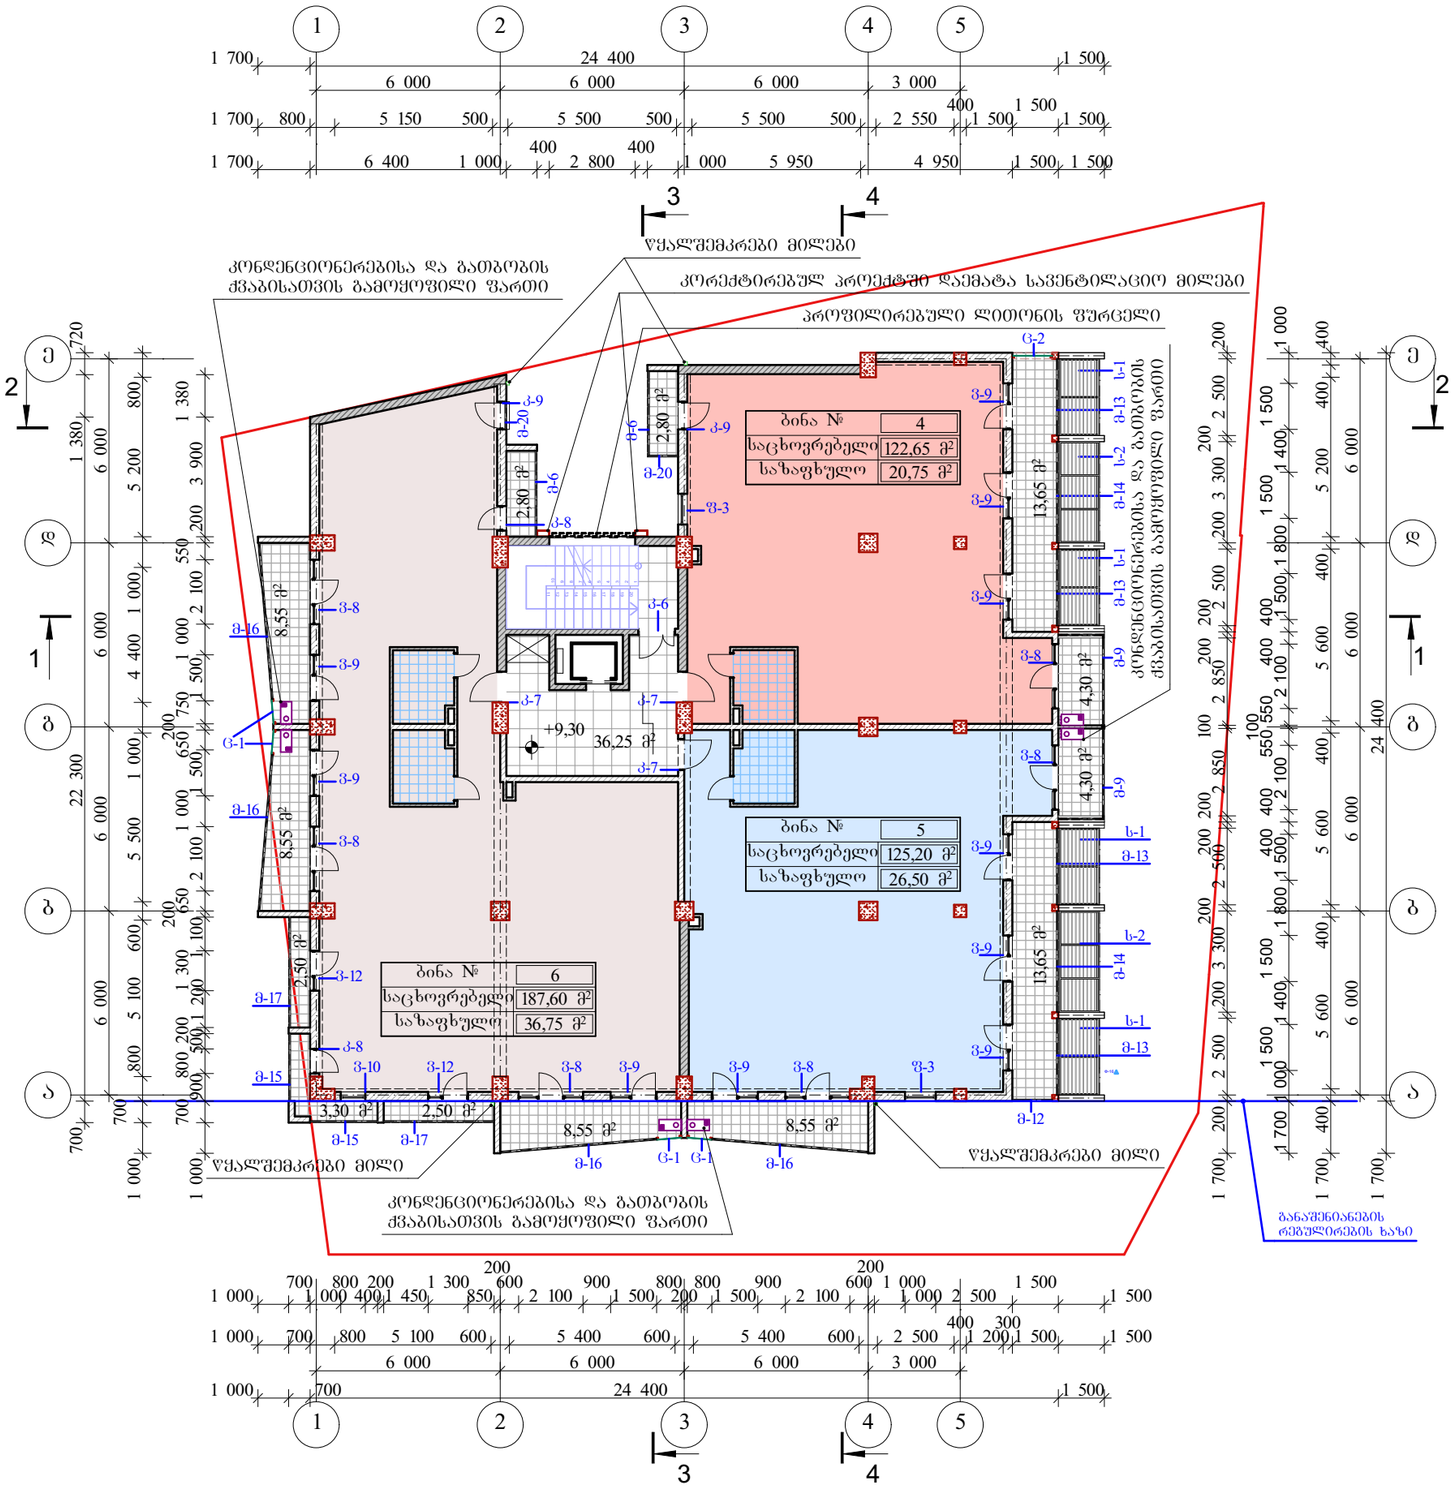

განაშენიანების ინტენსივობის კ2
კოეფიციენტის საანგარიშო სქემა
მ 1:500

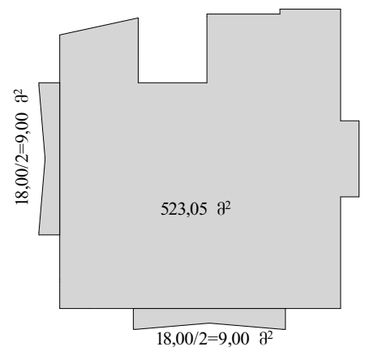

III სართულის გეგმა

მასშტაბი	პროექტის ნაწილი (დარგი)
1:200	ახალი მშენებლობა

ექსპლიკაცია:

1. საცხოვრებელი ფართი – 435.45 მ²
2. კიბე და სადარბაზო – 36.25 მ²
3. საზაფხულო ფართი – 84.00 მ²

სულ: – 555.70 მ²

ვიზუალიზაციის ნიმუში

ბლოკის კედელი

დიაფრაგმა

შენიშვნები:

კორექტირებულ პროექტში შეიცვალა კარ-ფანჯრების და ვიტრაჟების ნახაზი და მოანჯირების ფორმა

დამკვეთი: შ.პ.ს. "ელიტ კონსტრუქშენი"

მის: ქ. თბილისი, ანნა პოლიტკოვსკაიას ქ. №29

პროექტის სახელწოდება

მრავალფუნქციური შენობის კორექტირებული არქიტექტურული პროექტი

ქ. თბილისი, გლდანი_ნაძალადევის რაიონი, ზესტაფონის ქ. №18, კორპ. №3, ბინა №20.
ტელ. (990 32) 2342314 (995 77) 178062
E-mail: megi.margalitashvili@yahoo.com


double group

სტადია	დაკვეთა №	ფორმატი
პროექტი		A-3


თანამდებობა / ინიც., გვარი	ხელმოწერა	თარიღი
დირექტორი მ. მარგალიტაშვილი		01.02.
მთავარი არქიტექტორი დ. მარგალიტაშვილი		01.02.
პროექტის ავტორი მ. მარგალიტაშვილი		01.02.
დაამუშავა გ.თუმშუილი		01.02.
შეამოწმა		01.02.

ფურცლები 28	ფურც. №6	თბილისი 2021 წ.

IV სართულის გეგმა მ. 1:200

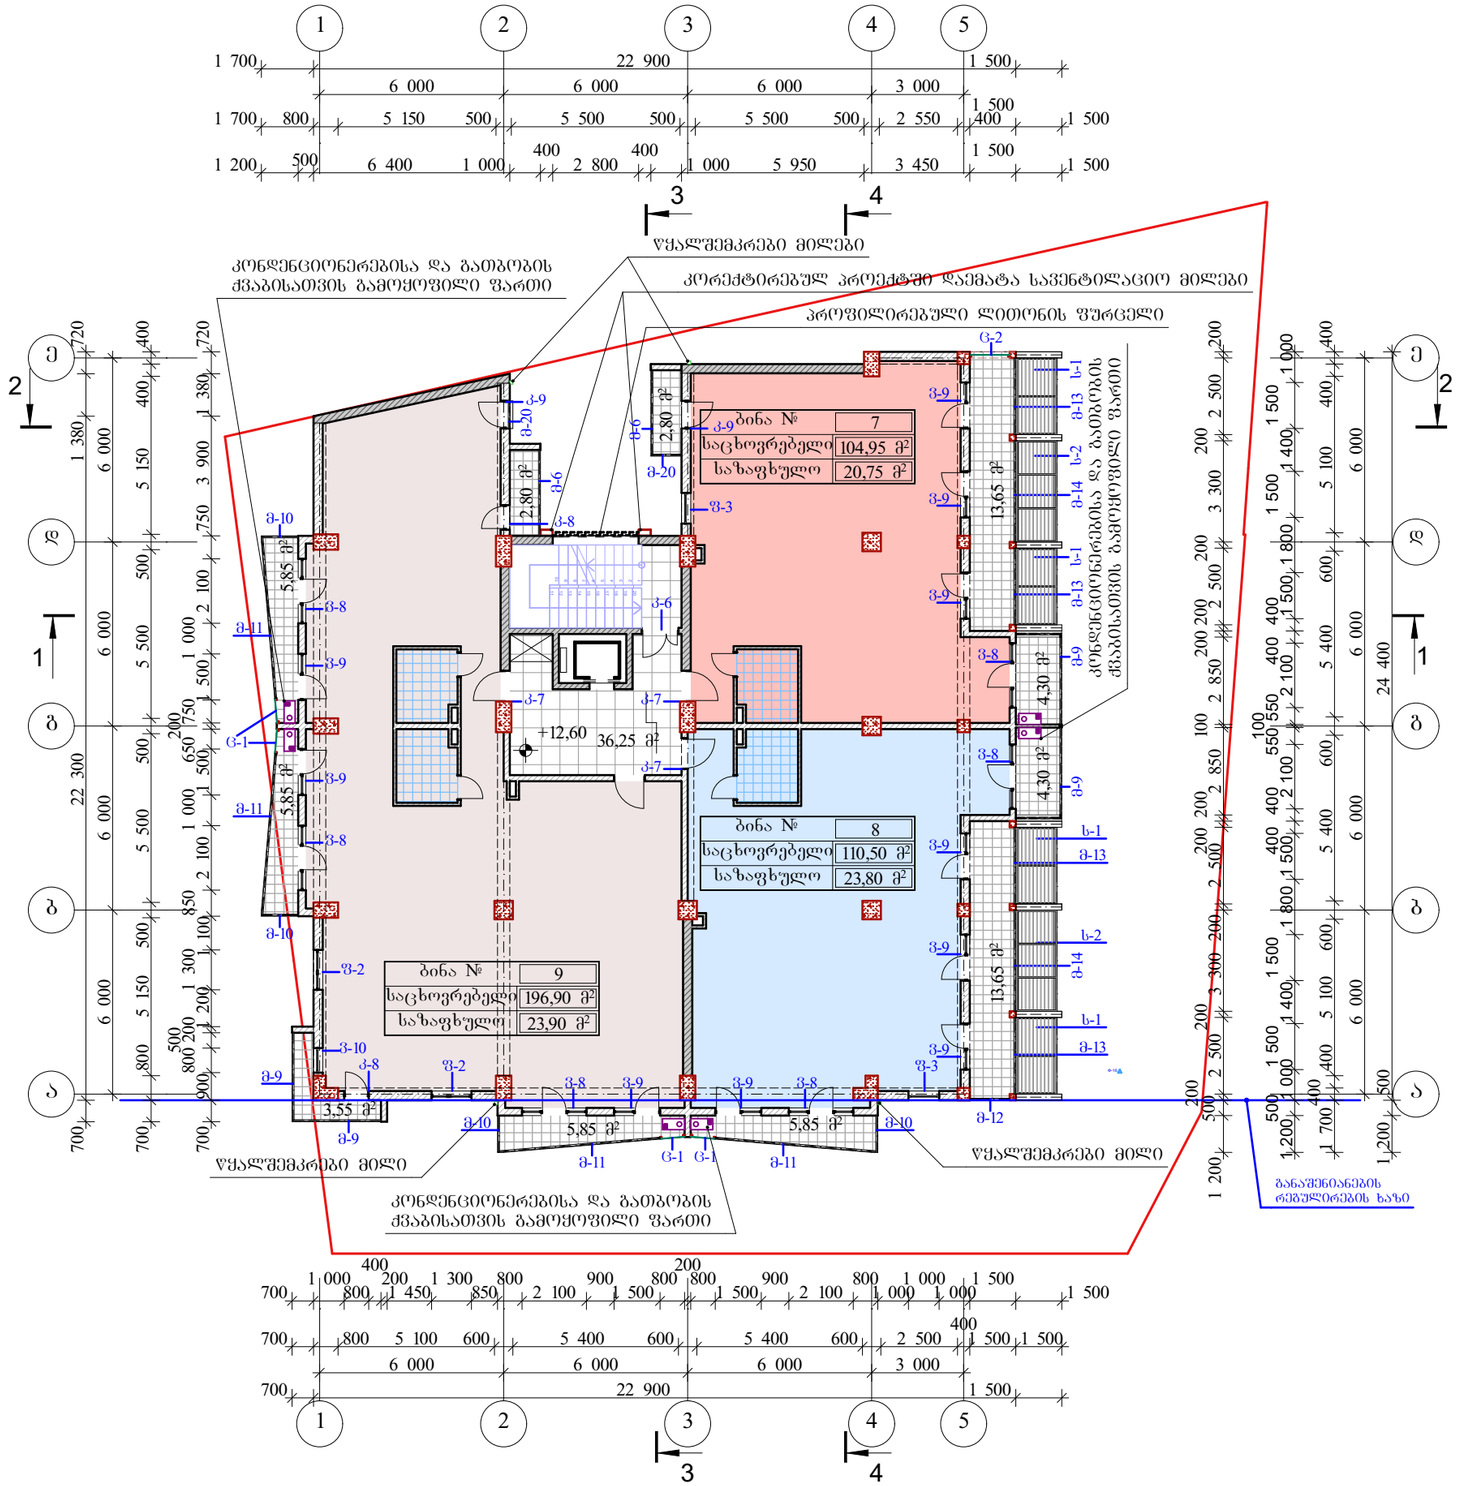

განაშენიანების ინტენსივობის კ2 კოეფიციენტის საანგარიშო სქემა მ 1:500

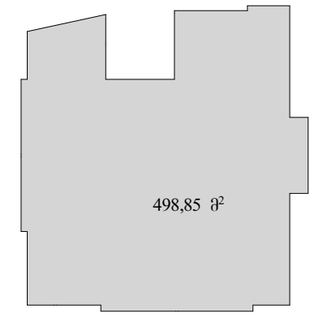

IV სართულის გეგმა

მასშტაბი	პროექტის ნაწილი (დარგი)
1:200	ახალი მშენებლობა

ექსპლიკაცია:

1. საცხოვრებელი ფართი – 412.35 მ²
2. კიბე და სადარბაზო – 36.25 მ²
3. საზაფხულო ფართი – 68.45 მ²

სულ: – 517.05 მ²

ვიზობითი აღნიშვნები:

ბლოკის კედელი

დიაფრაგმა

შენიშვნები:

კორექტირებულ პროექტში შეიცვალა კარ-ფანჯრების და ვიტრაჟების ნახაზი და მოანიშვების ფორმა

დამკვეთი: შ.პ.ს. "ელიტ ჯონსტრაქშენი"

მის: ქ. თბილისი, ანნა პოლიტკოვსკაიას ქ. №29

პროექტის სახელწოდება

მრავალფუნქციური შენობის ჯორჯტირებული არქიტექტურული პროექტი


ქ. თბილისი, გლდანი_ნაძალადევის რაიონი, ზესტაფონის ქ. №18, კორპ. №3, ბინა №20.
ტელ. (990 32) 2342314 (995 77) 178062
E-mail: megi.margalitashvili@yahoo.com

double group


სტადია	დაკვეთა №	ფორმატი
პროექტი		A-3

თანამდებობა / ინიც., გვარი	ხელმოწერა	თარიღი
დირექტორი მ. მარგალიტაშვილი		01.02.
მთავარი არქიტექტორი დ. მარგალიტაშვილი		01.02.
პროექტის ავტორი მ. მარგალიტაშვილი		01.02.
დაამუშავა გ.თუმშიშვილი		01.02.
შეამოწმა		01.02.
ფურცლები 28	ფურც. №7	თბილისი 2021 წ.

V სართულის გეგმა მ. 1:200

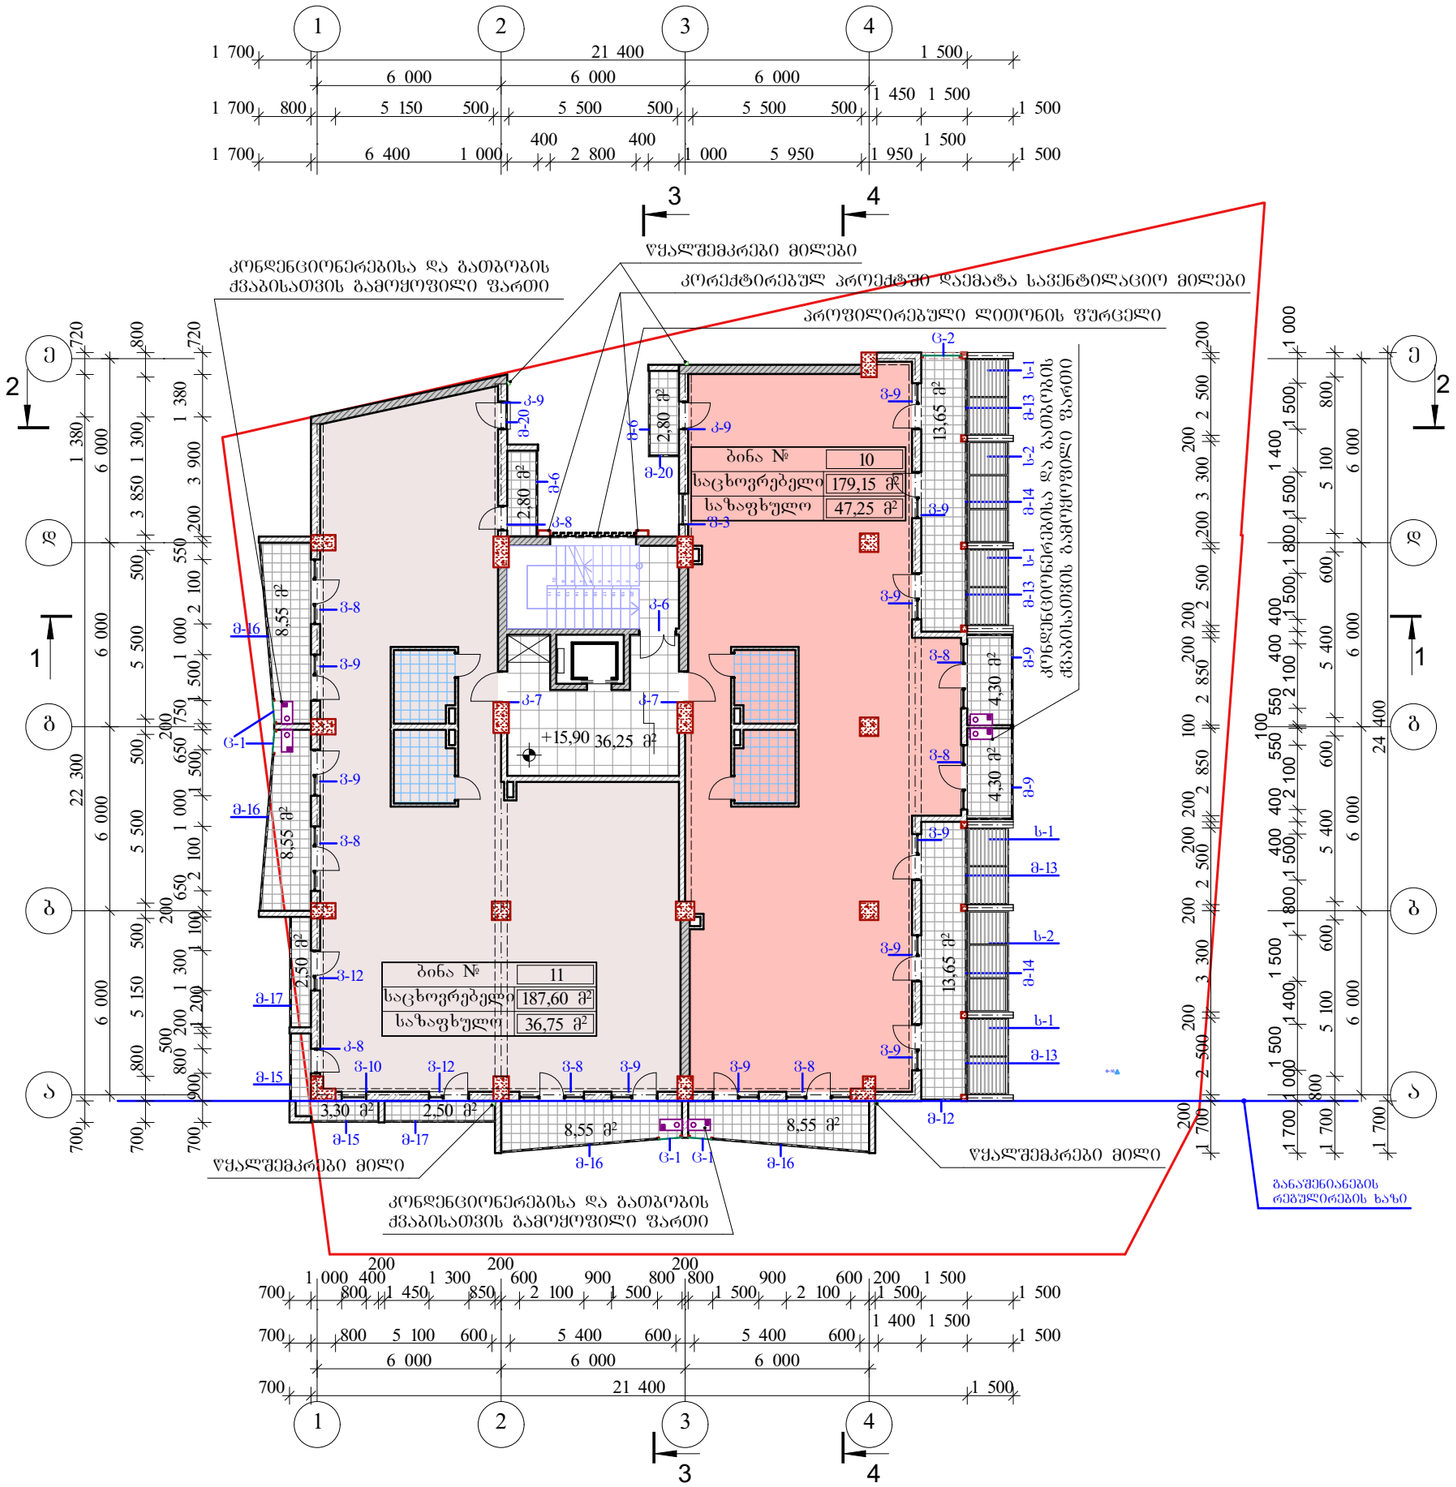

განაშენიანების ინტენსივობის კ2
კოეფიციენტის საანგარიშო სქემა
მ 1:500

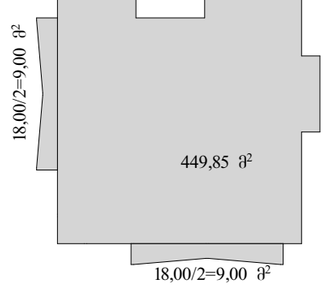

V სართულის გეგმა

მასშტაბი	პროექტის ნაწილი (დარგი)
1:200	ახალი მშენებლობა

ექსპლიკაცია:

1. საცხოვრებელი ფართი – 366.75 მ²
2. კიბე და სადარბაზო – 36.25 მ²
3. საზაფხულო ფართი – 84.00 მ²

სულ: – 487.00 მ²

ვიზუალური აღნიშვნები:

— ბლოკის კედელი

— დიაფრაგმა

შენიშვნები:

კორექტირებულ პროექტში შეიცვალა კარ-ფანჯრების და ვიტრაჟების ნახაზი და მოაჯირების ფორმა

დამკვეთი: შ.პ.ს. "ელიტ პონსტრაქშენი"

მის: ქ. თბილისი, ანნა პოლიტკოვსკაიას ქ. №29

პროექტის სახელწოდება

მრავალფუნქციური შენობის კორექტირებული არქიტექტურული პროექტი


ქ. თბილისი, გლდანი_ნაძალადევის რაიონი, ზესტაფონის ქ. №18, კორპ. №3, ბინა №20.
ტელ. (990 32) 2342314 (995 77) 178062
E-mail: megi.margalitashvili@yahoo.com

double group


სტადია	დაკვეთა №	ფორმატი
პროექტი		A-3

თანამდებობა ინიც., გვარი	ხელმოწერა	თარიღი
დირექტორი მ. მარგალიტაშვილი		01.02.
მთავარი არქიტექტორი დ. მარგალიტაშვილი		01.02.
პროექტის ავტორი მ. მარგალიტაშვილი		01.02.
დაამუშავა გ.თუშიშვილი		01.02.
შეამოწმა		01.02.
ფურცლები 28	ფურც. №8	თბილისი 2021 წ.

VI სართულის გეგმა მ. 1:200

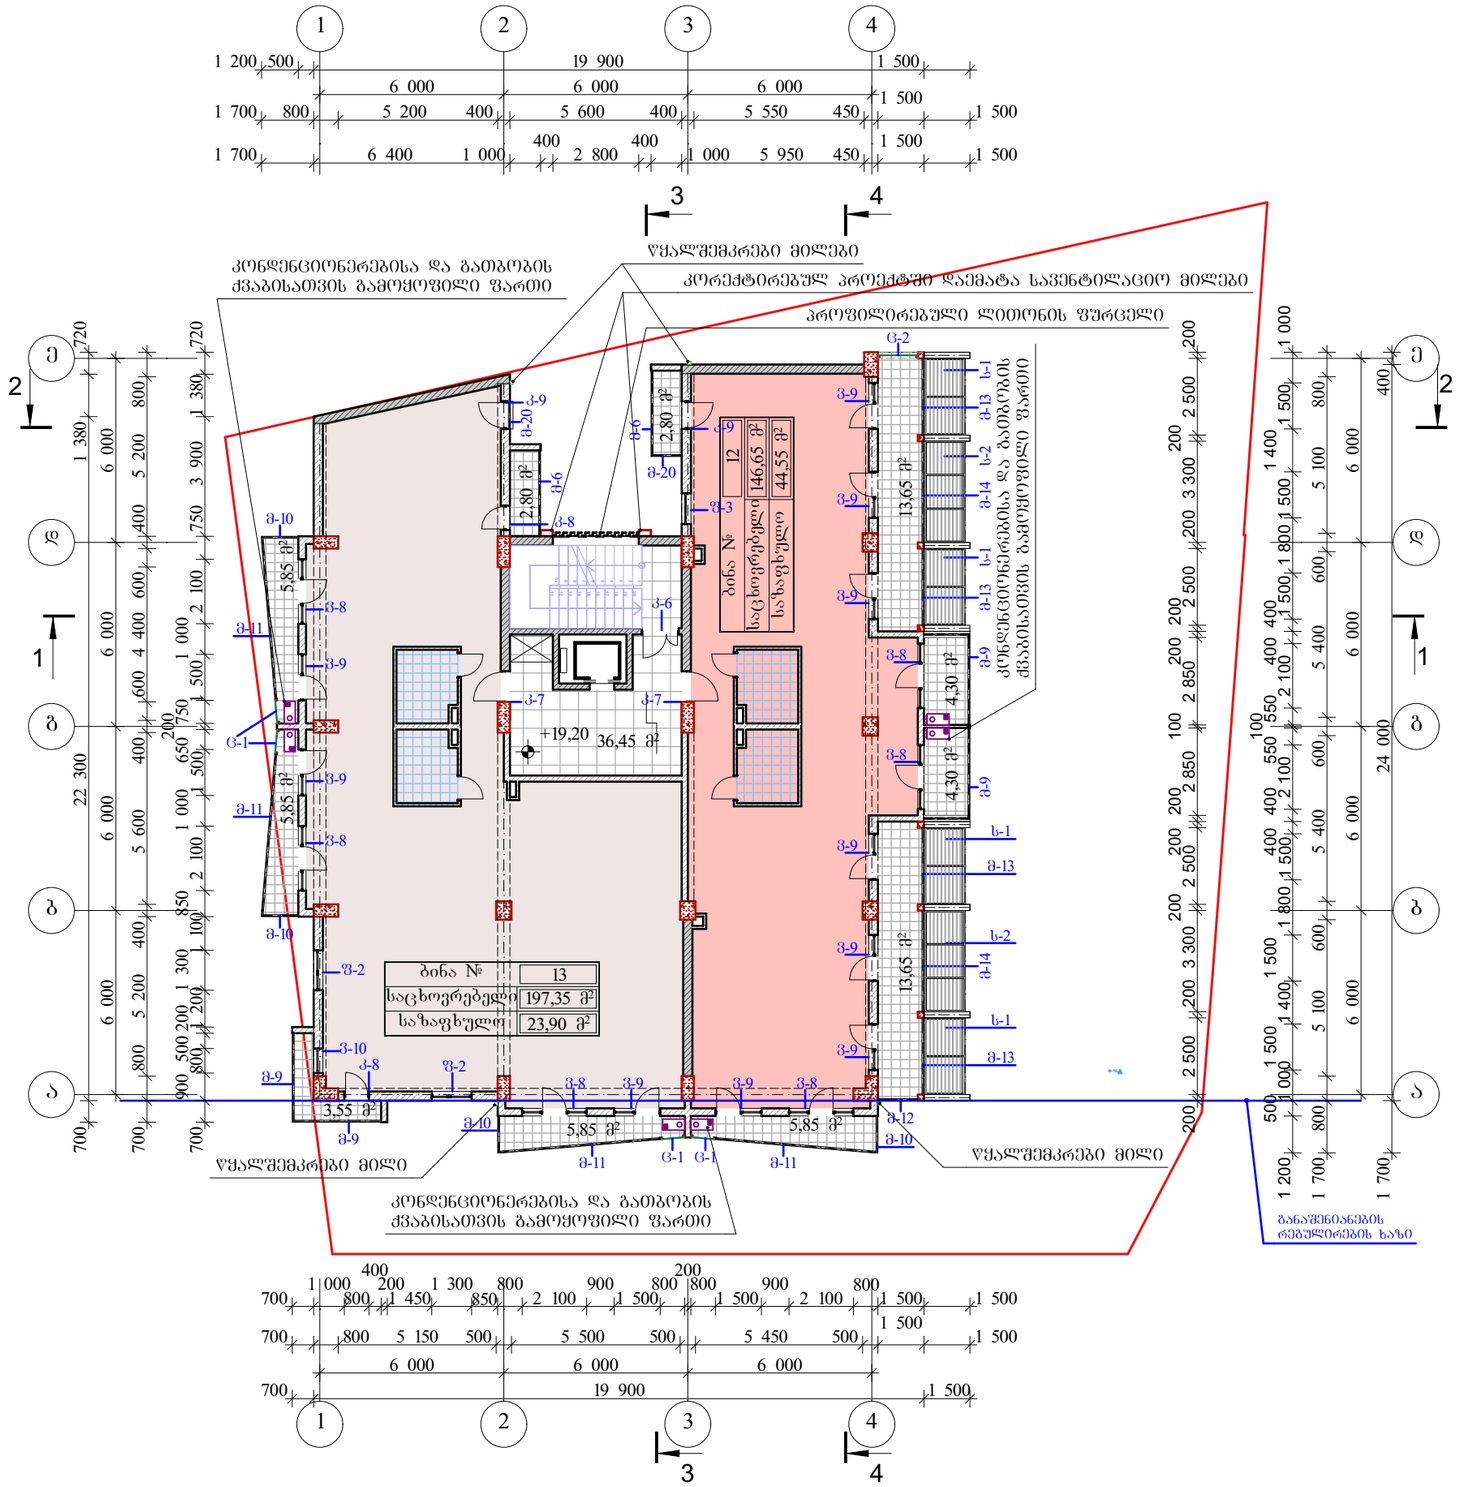

განაშენიანების ინტენსივობის კ2 კოეფიციენტის საანგარიშო სქემა
მ 1:500

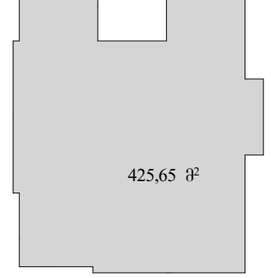

VI სართულის გეგმა

მასშტაბი	პროექტის ნაწილი (დარგი)
1:200	ახალი მშენებლობა

ექსპლიკაცია:

1. საცხოვრებელი ფართი – 344.00 მ²
2. კიბე და სადარბაზო – 36.45 მ²
3. საზაფხულო ფართი – 68.45 მ²

სულ: – 448.90 მ²

ვიზუალური აღნიშვნები:

ბლოკის კედელი

დიაფრაგმა

შენიშვნები:

კორექტირებულ პროექტში შეიცვალა კარ-ფანჯრების და ვიტრაჟების ნახაზი და მოაჯირების ფორმა

დამკვეთი: შ.პ.ს. "ელიტ პონსტრაქშენი"

მის: ქ. თბილისი, ანნა პოლიტკოვსკაიას ქ. №29

პროექტის სახელწოდება

მრავალფუნქციური შენობის კორექტირებული არქიტექტურული პროექტი


ქ. თბილისი, გლდანი_ნაძალადევის რაიონი, ზესტაფონის ქ. №18, კორპ. №3, ბინა №20.
ტელ. (990 32) 2342314 (995 77) 178062
E-mail: megi.margalitashvili@yahoo.com

double group


სტადია	დაკვეთა №	ფორმატი
პროექტი		A-3


თანამდებობა ინიც., გვარი	ხელმოწერა	თარიღი
დირექტორი მ. მარგალიტაშვილი		01.02.
მთავარი არქიტექტორი ლ. მარგალიტაშვილი		01.02.
პროექტის ავტორი მ. მარგალიტაშვილი		01.02.
დაამუშავა გ.თუშიშვილი		01.02.
შეამოწმა		01.02.
ფურცლები 28	ფურც. №9	თბილისი 2021 წ.

VII სართულის გეგმა მ. 1:200

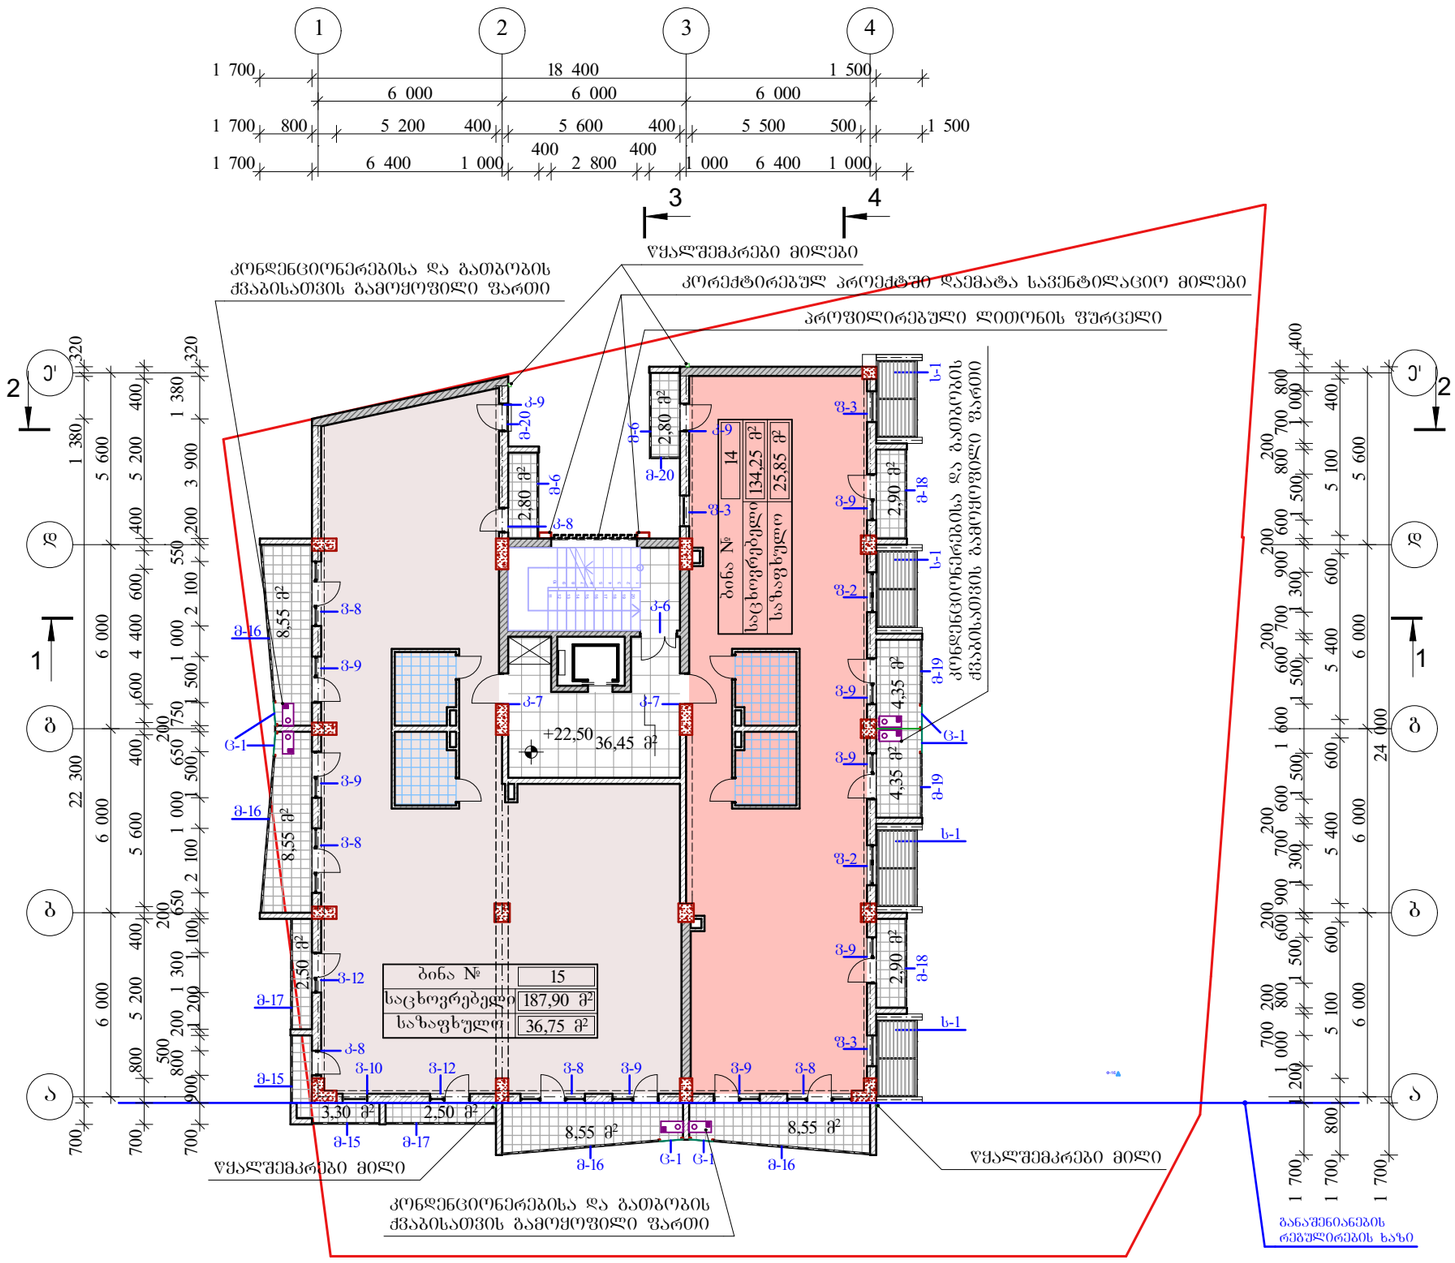

განაშენიანების ინტენსივობის კ2
კოეფიციენტის საანგარიშო სქემა
მ 1:500

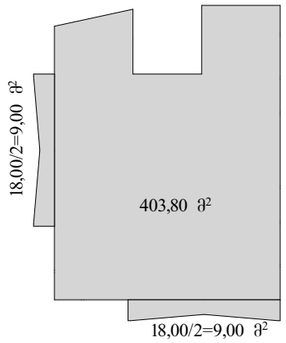

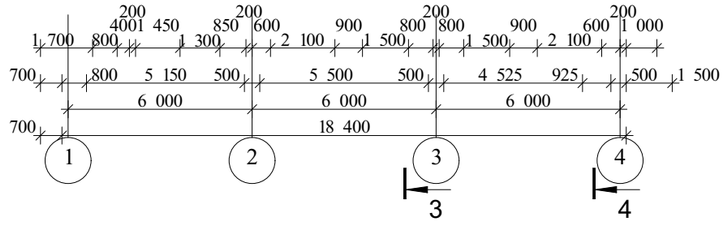

VII სართულის გეგმა

მასშტაბი	პროექტის ნაწილი (დარგი)
1:200	ახალი მშენებლობა

ექსპლიკაცია:

1. საცხოვრებელი ფართი – 322.15 მ²
2. კიბე და სადარბაზო – 36.45 მ²
3. საზაფხულო ფართი – 62.60 მ²

სულ: – 421.20 მ²

ვიზუალიზაციის აღნიშვნები:

— ბლოკის კედელი

— დიაფრაგმა

შენიშვნები:

კორექტირებულ პროექტში შეიცვალა კარ-ფანჯრების და ვიტრაჟების ნახაზი და მოაჯირების ფორმა

დამკვეთი: შ.პ.ს. "ელიტ კონსტრაქშენი"

მის: ქ. თბილისი, ანნა პოლიტკოვსკაიას ქ. №29

პროექტის სახელწოდება

მრავალფუნქციური შენობის კორექტირებული არქიტექტურული პროექტი


ქ. თბილისი, გლდანი-ნაძალადევის რაიონი, ზესტაფონის ქ. №18, კორპ. №3, ბინა №20.
ტელ. (990 32) 2342314 (995 77) 178062
E-mail: megi.margalitashvili@yahoo.com

double group


სტადია	დაკვეთა №	ფორმატი
პროექტი		A-3

თანამდებობა / ინიც., გვარი	ხელმოწერა	თარიღი
დირექტორი მ. მარგალიტაშვილი		01.02.
მთავარი არქიტექტორი ლ. მარგალიტაშვილი		01.02.
პროექტის ავტორი მ. მარგალიტაშვილი		01.02.
დაამუშავა გ.თუმოშვილი		01.02.
შეამოწმა		01.02.
ფურცლები 28	ფურც. №10	თბილისი 2021 წ.

VIII სართულის გეგმა მ. 1:200

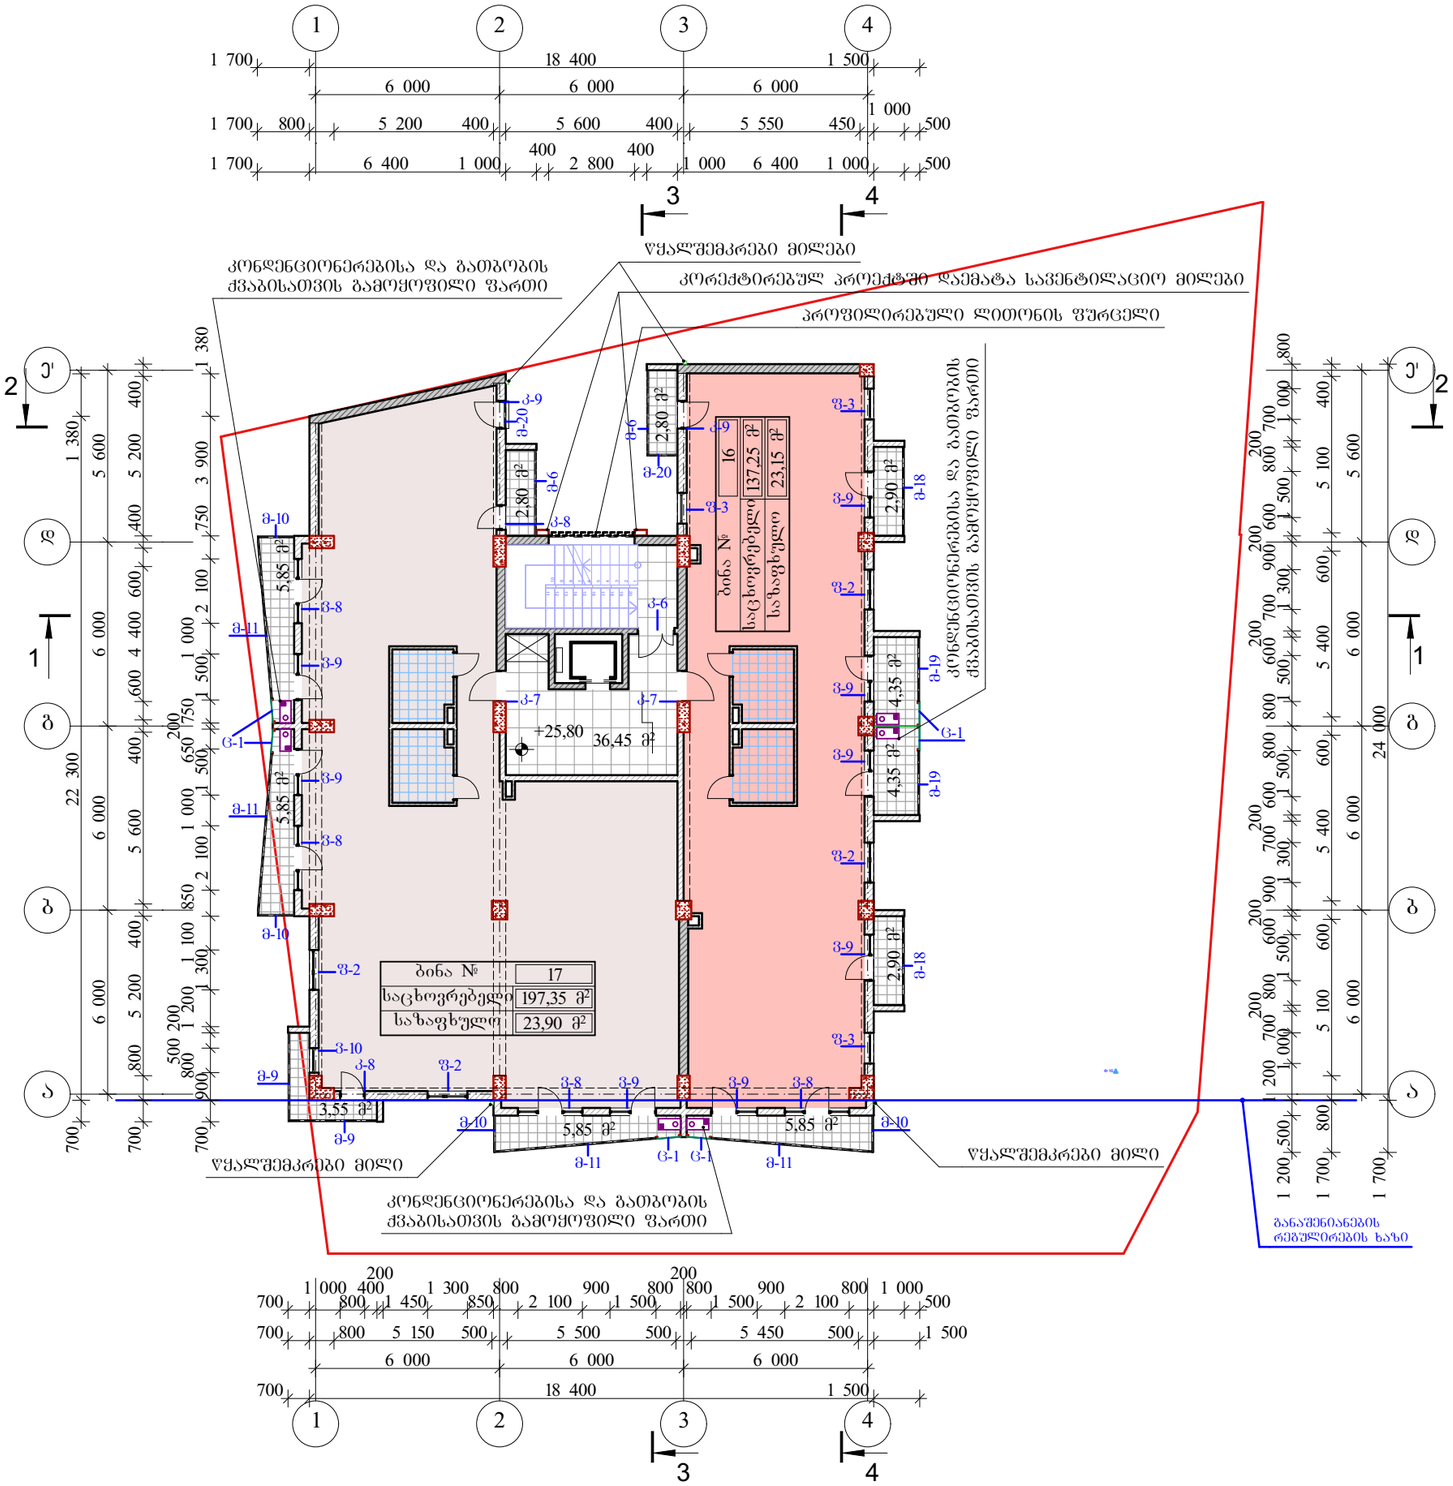

განაშენიანების ინტენსივობის კ2
კოეფიციენტის საანგარიშო სქემა
მ 1:500

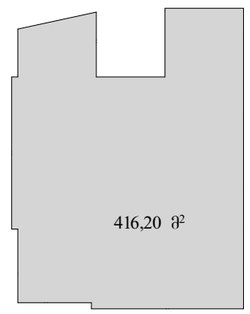

VIII სართულის გეგმა

მასშტაბი	პროექტის ნაწილი (დარგი)
1:200	ახალი მშენებლობა

ექსპლიკაცია:

1. საცხოვრებელი ფართი – 334.60 მ²
2. კიბე და სადარბაზო – 36.45 მ²
3. საზაფხულო ფართი – 47.05 მ²

სულ: – 418.10 მ²

ავტორებითი აღნიშვნები:

ბლოკის კედელი

დიაფრაგმა

შენიშვნები:

კორექტირებულ პროექტში შეიცვალა კარ-ფანჯრების და ვიტრაჟების ნახატი და მოაჯირების ფორმა

დამკვეთი: შ.პ.ს. "ელიტ პონსტრაქშენი"

მის: ქ. თბილისი, ანნა პოლიტკოვსკაიას ქ. №29

პროექტის სახელწოდება

მრავალფუნქციური შენობის კორექტირებული არქიტექტურული პროექტი


ქ. თბილისი, გლდანი_ნაძალადევის რაიონი, ზესტაფონის ქ. №18, კორპ. №3, ბინა №20.
ტელ. (990 32) 2342314 (995 77) 178062
E-mail: megi.margalitashvili@yahoo.com

double group


სტადია	დაკვეთა №	ფორმატი
პროექტი		A-3

თანამდებობა ინიც., გვარი	ხელმოწერა	თარიღი
დირექტორი მ. მარგალიტაშვილი		01.02.
მთავარი არქიტექტორი დ. მარგალიტაშვილი		01.02.
პროექტის ავტორი მ. მარგალიტაშვილი		01.02.
დაამუშავა გ.თუშიშვილი		01.02.
შეამოწმა		01.02.
ფურცლები 28	ფურც. №11	თბილისი 2021 წ.

IX სართულის გეგმა მ. 1:200

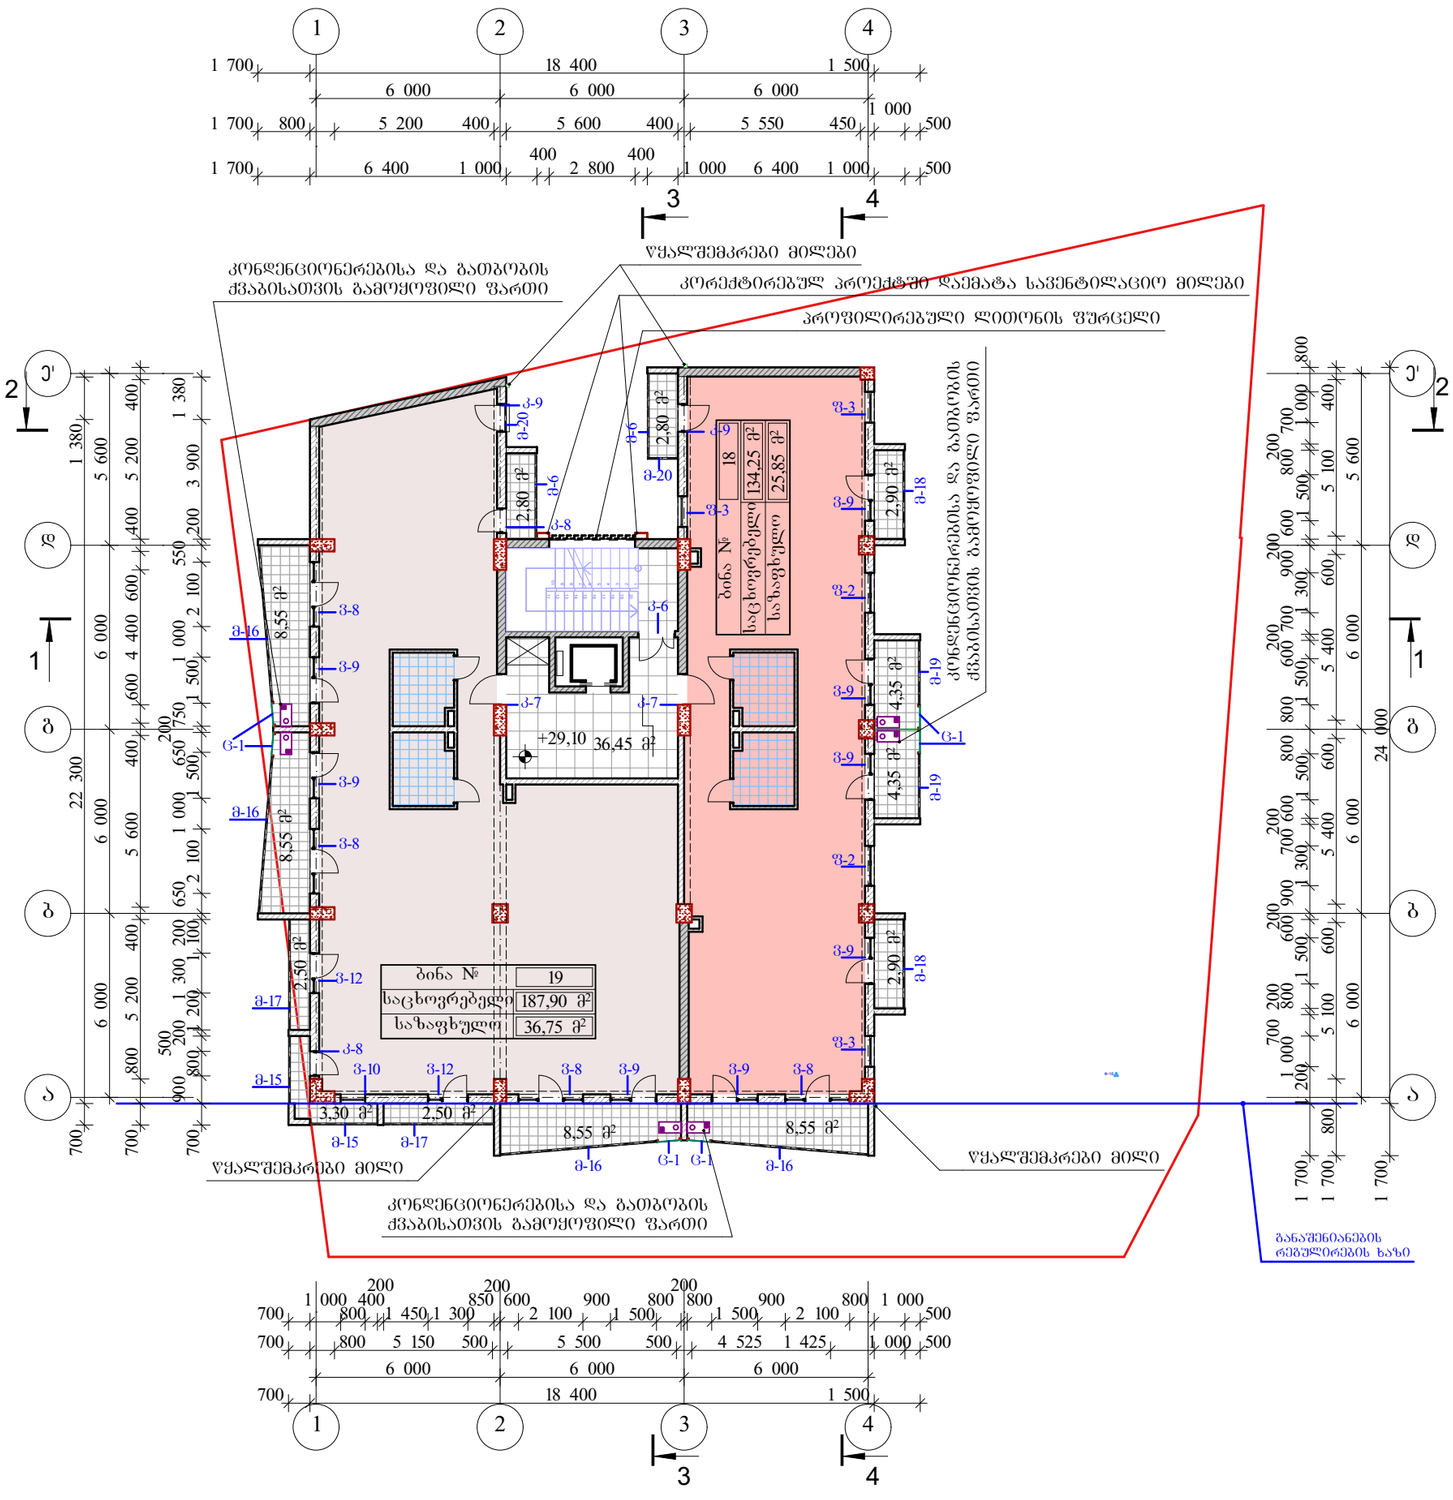

განაშენიანების ინტენსივობის კ2
კოეფიციენტის საანგარიშო სქემა
მ 1:500

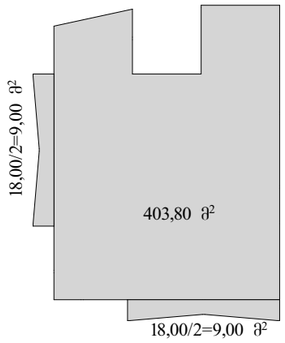

IX სართულის გეგმა

მასშტაბი	პროექტის ნაწილი (დარგი)
1:200	ახალი მშენებლობა

ექსპლიკაცია:

1. საცხოვრებელი ფართი – 322.15 მ²
2. კიბე და სადარბაზო – 36.45 მ²
3. საზაფხულო ფართი – 62.60 მ²

სულ: – 421.20 მ²

ვიზუალური აღნიშვნები:

— ბლოკის კედელი

— დიაფრაგმა

შენიშვნები:

კორექტირებულ პროექტში შეიცვალა კარ-ფანჯრების და ვიტრაჟების ნახაზი და მოაჯირების ფორმა

დამკვეთი: შ.პ.ს. "ელიტ კონსტრაქშენი"

მის: ქ. თბილისი, ანნა პოლიტკოვსკაიას ქ. №29

პროექტის სახელწოდება

მრავალფუნქციური შენობის კორექტირებული არქიტექტურული პროექტი


ქ. თბილისი, გლდანი-ნაძალადევის რაიონი, ზესტაფონის ქ. №18, კორპ. №3, ბინა №20.
ტელ. (990 32) 2342314 (995 77) 178062
E-mail: megi.margalitashvili@yahoo.com

double group

სტადია	დაკვეთა №	ფორმატი
პროექტი		A-3

თანამდებობა / ინიც., გვარი	ხელმოწერა	თარიღი
დირექტორი მ. მარგალიტაშვილი		01.02.
მთავარი არქიტექტორი დ. მარგალიტაშვილი		01.02.
პროექტის ავტორი მ. მარგალიტაშვილი		01.02.
დაამუშავა გ.თუშიშვილი		01.02.
შეამოწმა		01.02.
ფურცლები 28	ფურც. №12	თბილისი 2021 წ.

X სართულის გეგმა მ. 1:200

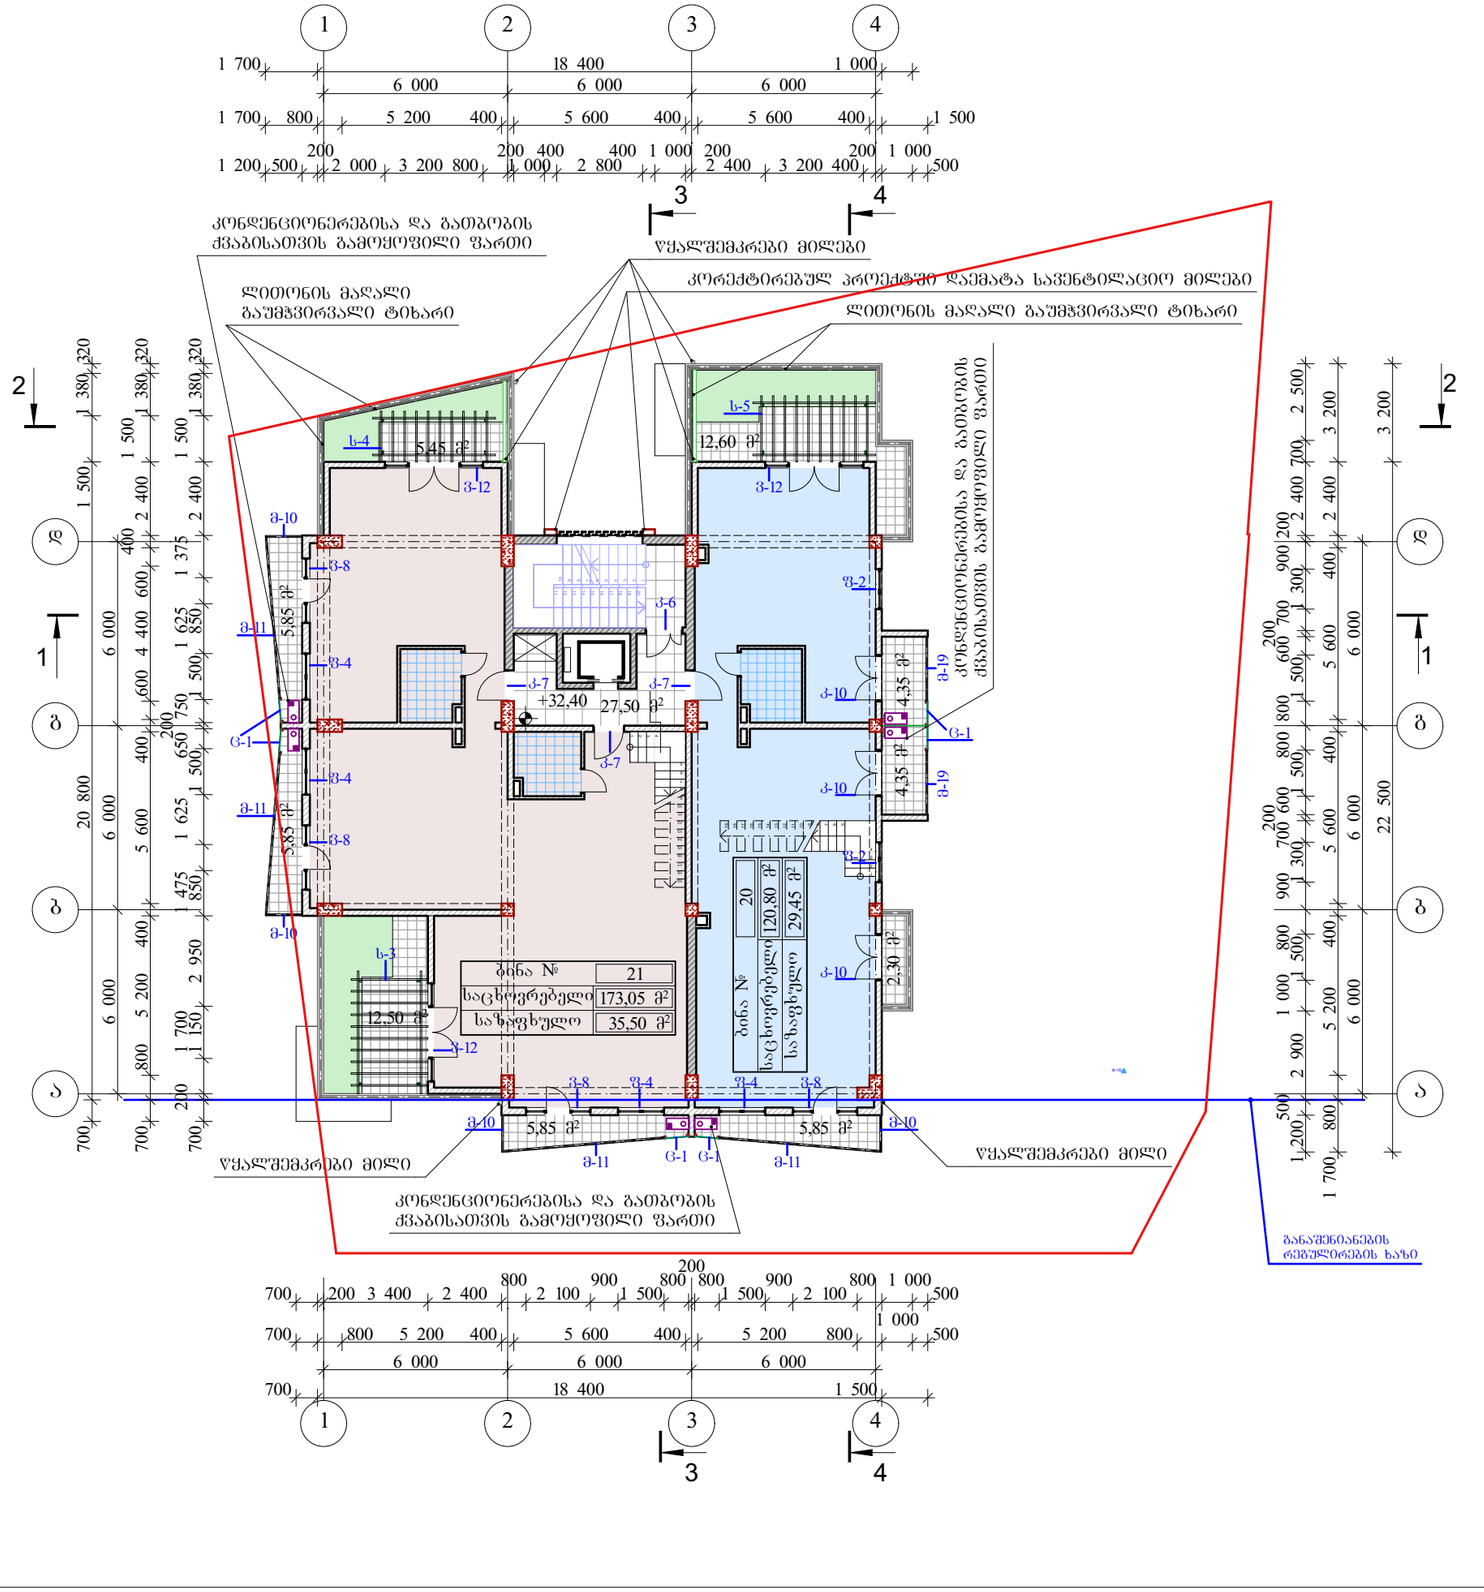

X სართულის გეგმა

მასშტაბი	პროექტის ნაწილი (დარგი)
1:200	ახალი მშენებლობა

ექსპლიკაცია:

1. საცხოვრებელი ფართი – 293.85 მ²
2. კიბე და სადარბაზო – 27.50 მ²
3. საზაფხულო ფართი – 64.95 მ²

სულ: – 386.30 მ²

პირობითი აღნიშვნები:

— ბლოკის კედელი

— დიაფრაგმა

შენიშვნები:

კორექტირებულ პროექტში შეიცვალა კარ-ფანჯრების და ვიტრაჟების ნახაზი და მოაჯირების ფორმა

დამკვეთი: შ.პ.ს. "ელიტ კონსტრაქშენი"

მის: ქ. თბილისი, ანნა პოლიტკოვსკაიას ქ. №29

პროექტის სახელწოდება

მრავალფუნქციური შენობის კორექტირებული არქიტექტურული პროექტი


ქ. თბილისი, გლდანი_ნაძალადევის რაიონი, ზესტაფონის ქ. №18, კორპ. №3, ბინა №20.
ტელ. (990 32) 2342314 (995 77) 178062
E-mail: megi.margalitashvili@yahoo.com

double group

სტადია	დაკვეთა №	ფორმატი
პროექტი		A-3

თანამდებობა ინიც., გვარი	ხელმოწერა	თარიღი
დირექტორი მ. მარგალიტაშვილი		01.02.
მთავარი არქიტექტორი დ. მარგალიტაშვილი		01.02.
პროექტის ავტორი მ. მარგალიტაშვილი		01.02.
დაამუშავა გ.თუშიშვილი		01.02.
შეამოწმა		01.02.
ფურცლები 28	ფურც. №13	თბილისი 2021 წ.

XI სართულის გეგმა მ. 1:200

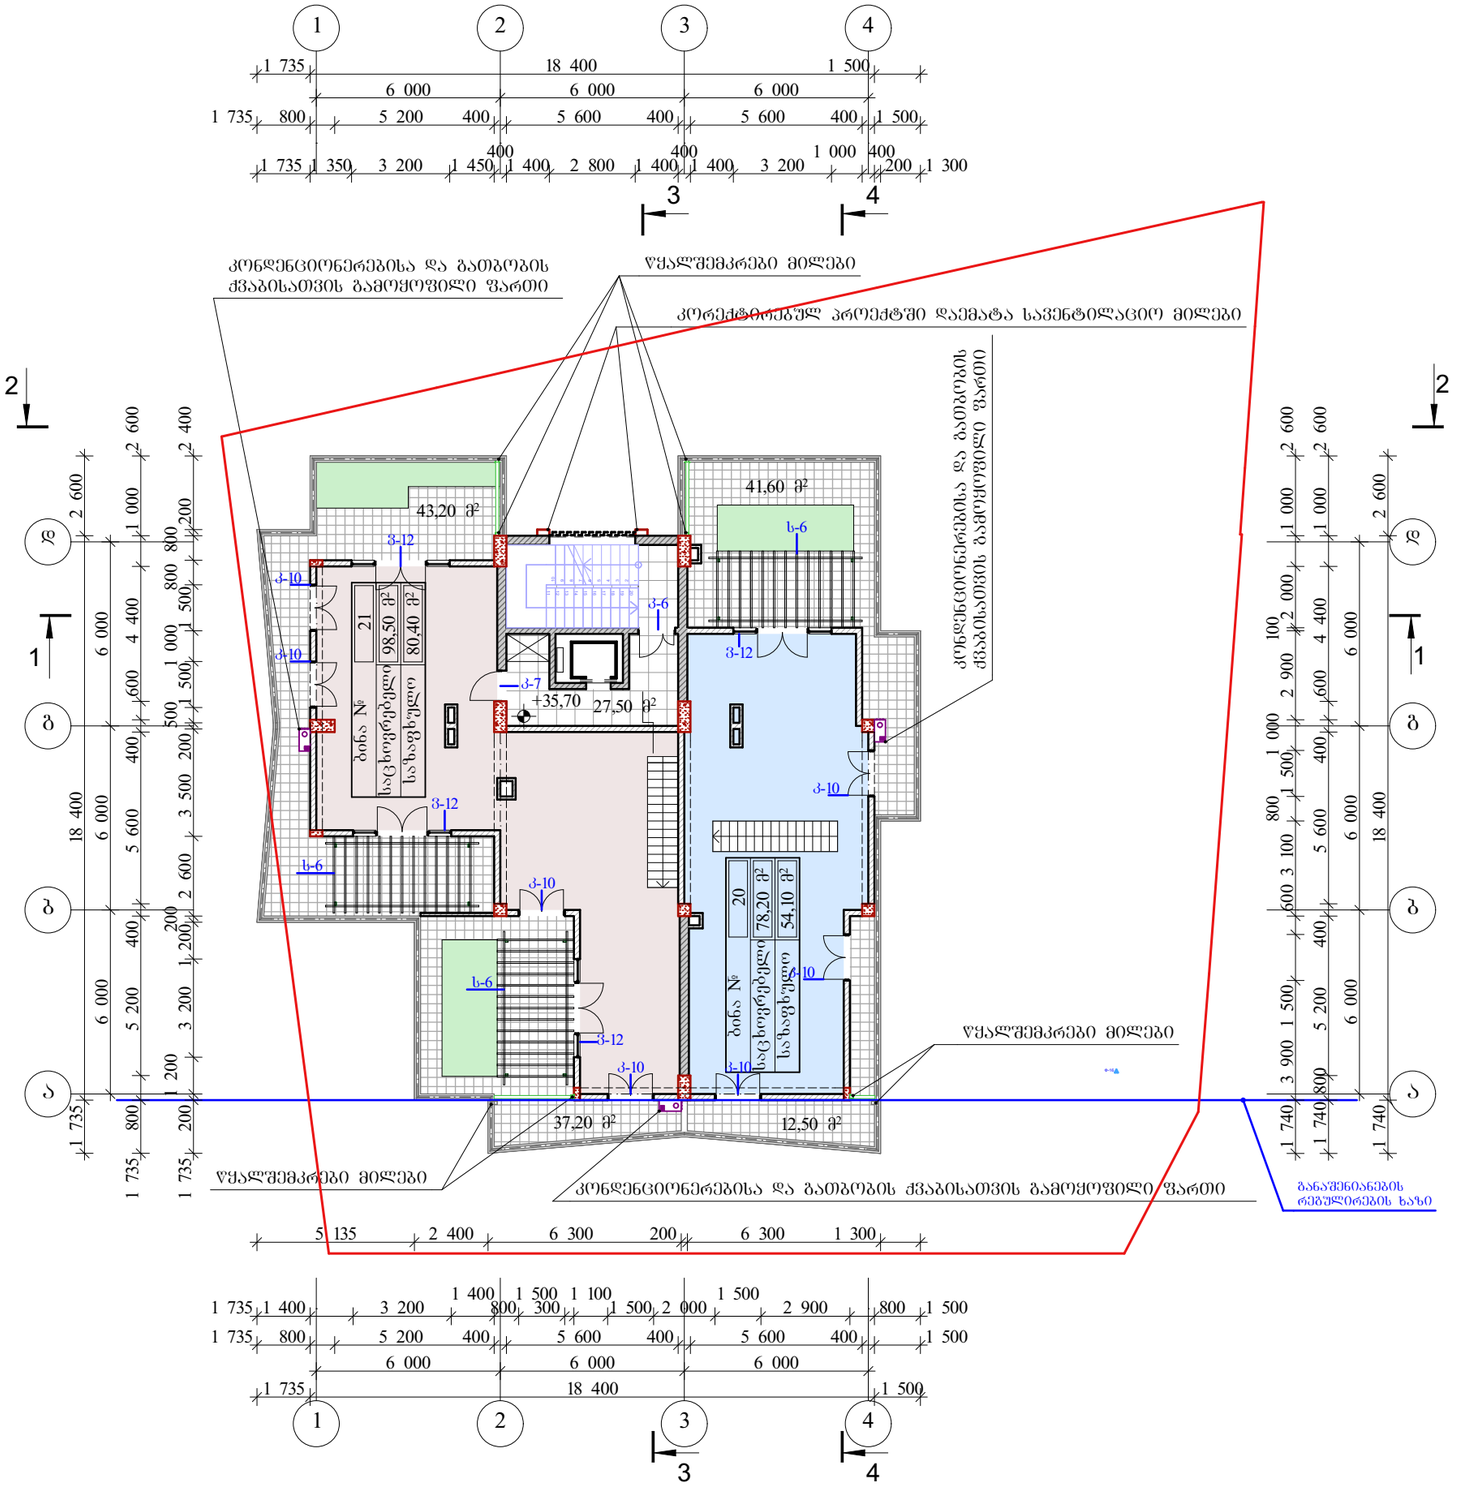

XI სართულის გეგმა

მასშტაბი	პროექტის ნაწილი (დარგი)
1:200	ახალი მშენებლობა

ექსპლიკაცია:

1. საცხოვრებელი ფართი – 176.70 მ²
2. კიბე და სადარბაზო – 27.50 მ²
3. საზაფხულო ფართი – 134.50 მ²

სულ: – 338.70 მ²

პირობითი აღნიშვნები:

- ბლოკის კედელი
- დიაფრაგმა

შენიშვნები:

კორექტირებულ პროექტში შეიცვალა კარ-ფანჯრების და ვიტრაჟების ნახაზი და მოაჯირების ფორმა

დამკვეთი:	შ.პ.ს. "ელიტ პონსტრაქშენი"
მის:	ქ. თბილისი, ანნა პოლიტკოვსკაიას ქ. №29

პროექტის სახელწოდება

მრავალფუნქციური შენობის კორექტირებული არქიტექტურული პროექტი


ქ. თბილისი, გლდანი-ნაძალადევის რაიონი, ზესტაფონის ქ. №18, კორპ. №3, ბინა №20.
ტელ. (990 32) 2342314 (995 77) 178062
E-mail: megi.margalitashvili@yahoo.com

double M group

სტადია	დაკვეთა №	ფორმატი
პროექტი		A-3

თანამდებობა, ინიც., გვარი	ხელმოწერა	თარიღი
დირექტორი მ. მარგალიტაშვილი		01.02.
მთავარი არქიტექტორი ლ. მარგალიტაშვილი		01.02.
პროექტის ავტორი მ. მარგალიტაშვილი		01.02.
დაამუშავა გ.თუშიშვილი		01.02.
შეამოწმა		01.02.
ფურცლები 28	ფურც. №14	თბილისი 2021 წ.

გეგმა ნიშნულზე +39,00 მ. 1:200

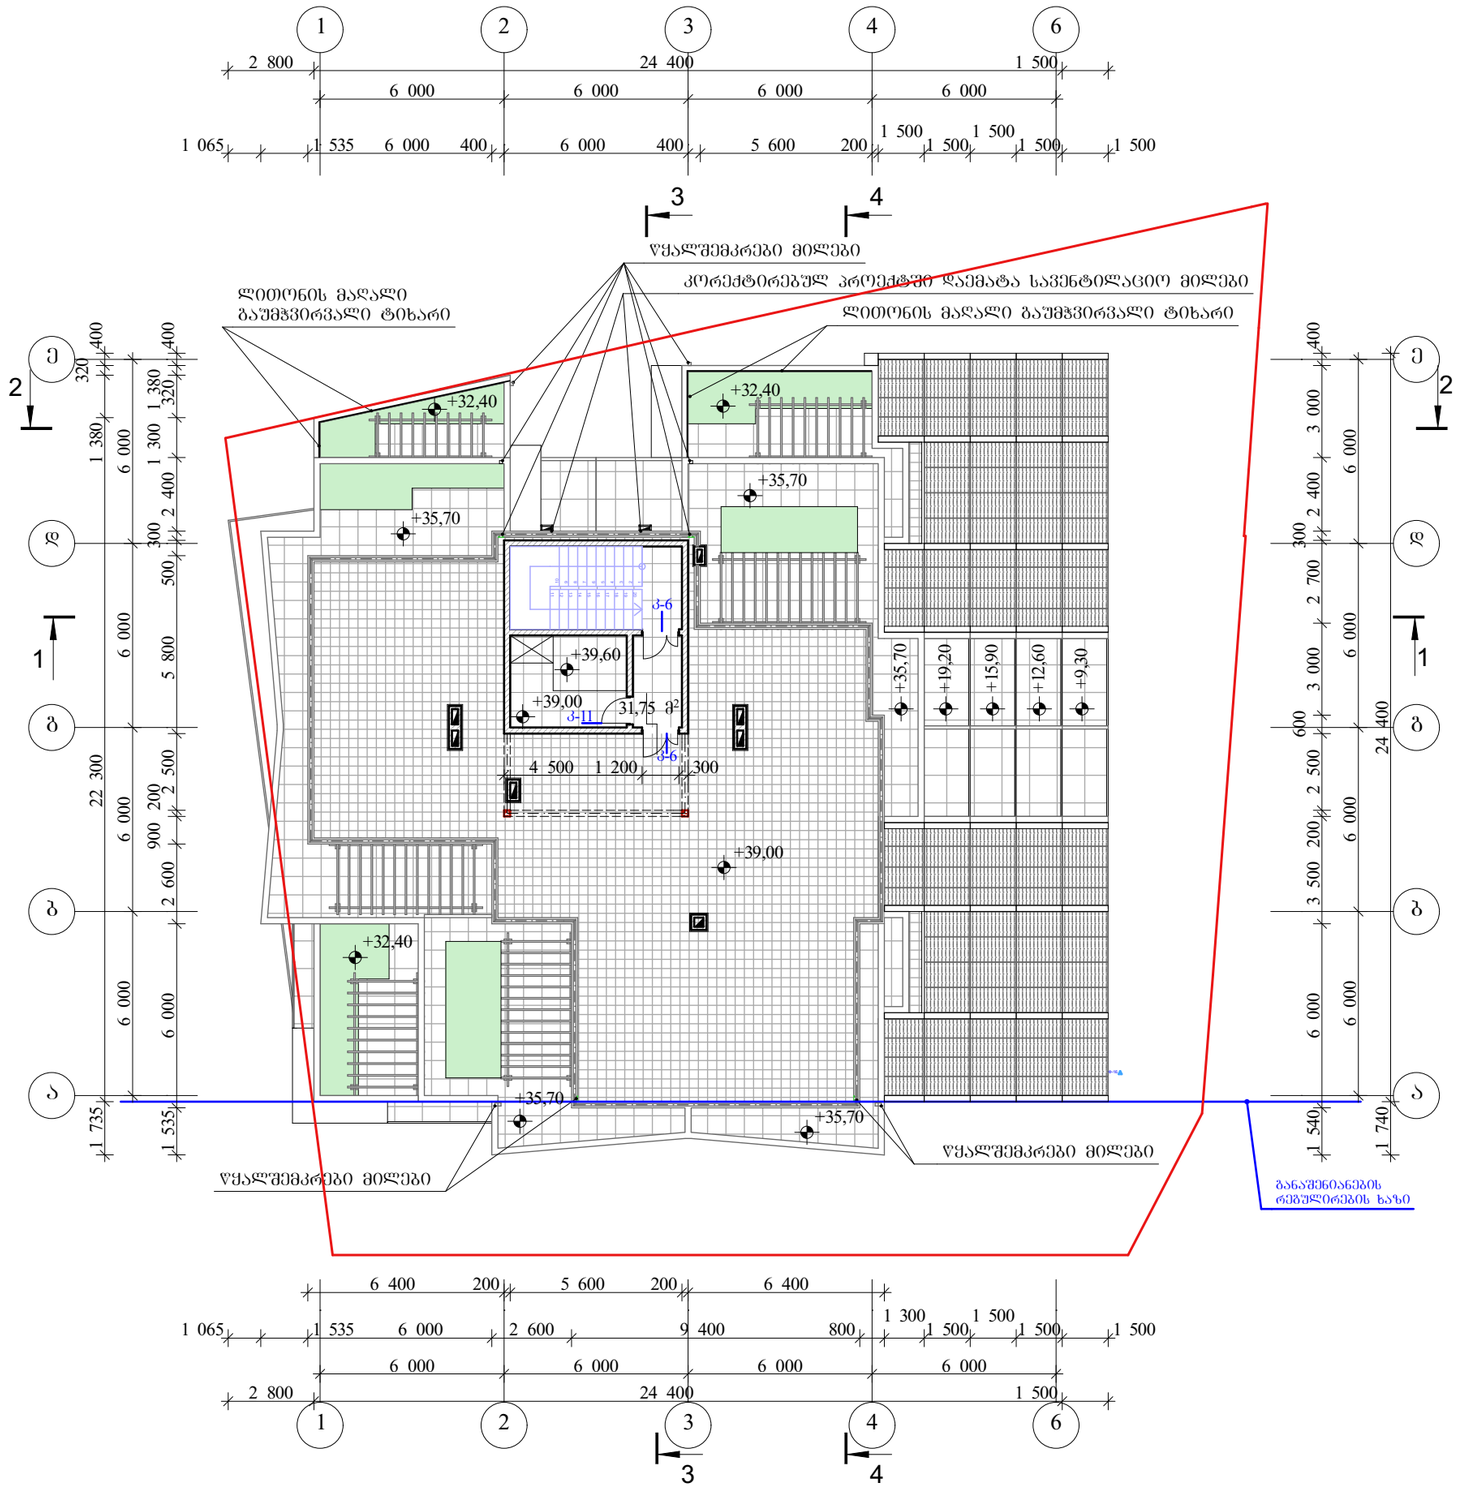

გეგმა ნიშნულზე +39,00

მასშტაბი	პროექტის ნაწილი (დარგი)
1:200	ახალი მშენებლობა

ექსპლიკაცია:

1. კიბე და სადარბაზო – 31.75 მ²

პირობითი აღნიშვნები:

- ბლოკის კედელი
- დიაფრაგმა

შენიშვნები:

დამკვეთი: შ.პ.ს. "ელიტ პროსტრუქშენი"

მის: ქ. თბილისი, ანნა პოლიტკოვსკაიას ქ. №29

პროექტის სახელწოდება

მრავალფუნქციური შენობის კორექტირებული არქიტექტურული პროექტი


ქ. თბილისი, გლდანი_ნაძალადევის რაიონი, ზესტაფონის ქ. №18, კორპ. №3, ბინა №20.
ტელ. (990 32) 2342314 (995 77) 178062
E-mail: megi.margalitashvili@yahoo.com

double group

სტადია	დაკვეთა №	ფორმატი
პროექტი		A-3

თანამდებობა, ინიც., გვარი	ხელმოწერა	თარიღი
დირექტორი მ. მარგალიტაშვილი		01.02.
მთავარი არქიტექტორი დ. მარგალიტაშვილი		01.02.
პროექტის ავტორი მ. მარგალიტაშვილი		01.02.
დაამუშავა გ.თუშიშვილი		01.02.
შეამოწმა		01.02.
ფურცლები 28	ფურც. №15	თბილისი 2021 წ.

სახურავის გეგმა მ. 1:200

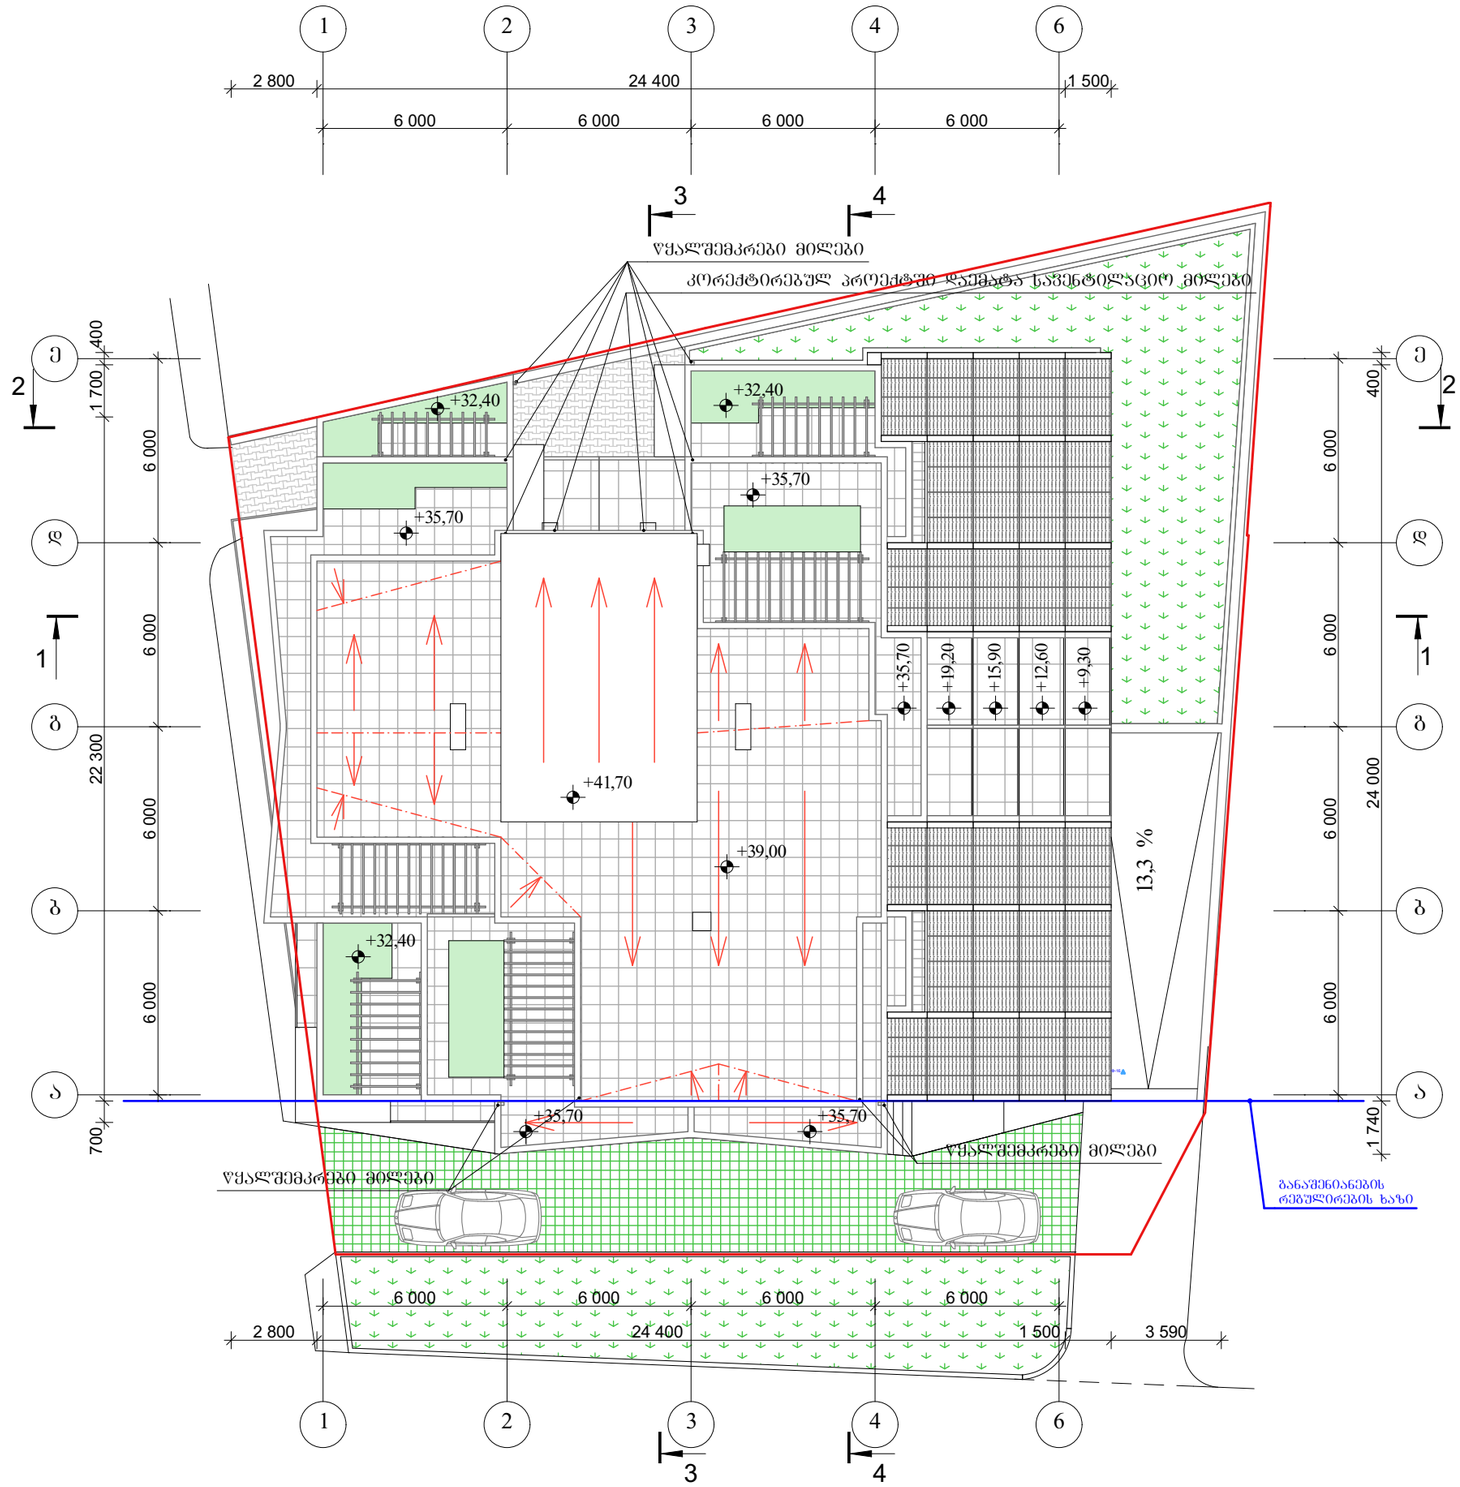

სახურავის გეგმა

მასშტაბი	პროექტის ნაწილი (დარგი)
1:200	ახალი მშენებლობა

ექსპლიკაცია:

არსებითი ალნიშვნები:

შენიშვნები:

დამკვეთი: შ.პ.ს. "ელიტ პონსტრაქშენი"

მის: ქ. თბილისი, ანნა პოლიტკოვსკაიას ქ. №29

პროექტის სახელწოდება

მრავალფუნქციური შენობის კორექტირებული არქიტექტურული პროექტი

ქ. თბილისი, გლდანი_ნაძალადევის რაიონი, ზესტაფონის ქ. №18, კორპ. №3, ბინა №20.
ტელ. (990 32) 2342314 (995 77) 178062
E-mail: megi.margalitashvili@yahoo.com


double group

სტადია	დაკვეთა №	ფორმატი
პროექტი		A-3


თანამდებობა / ინიც., გვარი	ხელმოწერა	თარიღი
დირექტორი მ. მარგალიტაშვილი		01.02.
მთავარი არქიტექტორი დ. მარგალიტაშვილი		01.02.
პროექტის ავტორი მ. მარგალიტაშვილი		01.02.
დაამუშავა გ.თუშიშვილი		01.02.
შეამოწმა		01.02.

ფურცლები 28 | ფურც. №16 | თბილისი 2021 წ.


ავტოსადგომების ასაწევი კარი– კ1
340X240
8.2კვ.მ. 1ც.

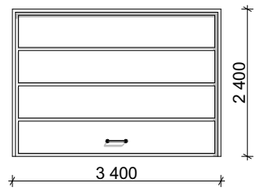


რკინის კარი – კ2
120X220
2.6 კვ.მ. 3ც.

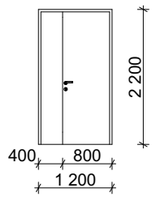


რკინის კარი – კ3
100X220
2.2 კვ.მ. 1ც.

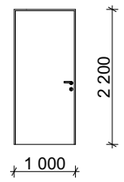


ალუმინის კარი – კ4
160X280
2.5 კვ.მ. 3ც.

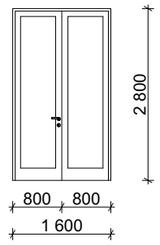


რკინის კარი – კ5
130X250
3.2 კვ.მ. 1ც.

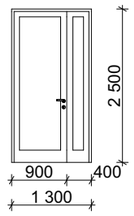


რკინის კარი – კ6
120X250
3.0 კვ.მ. 14ც.

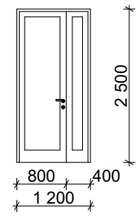


რკინის კარი– კ7
100X250
2.5კვ.მ. 25ც.

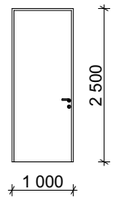


მეტალოპლასტიკის კარი – კ8
80X270
2.2 კვ.მ. 17ც.

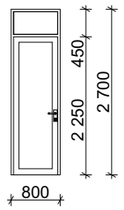


მეტალოპლასტიკის კარი – კ9
90X270
2.4 კვ.მ. 16ც.

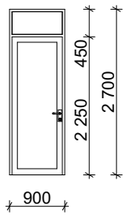


მეტალოპლასტიკის კარი – კ10
150X270
4.1 კვ.მ. 10ც.

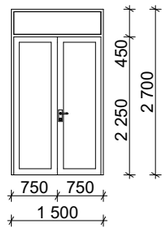


რკინის კარი– კ11
90X230
2.1კვ.მ. 1ც.

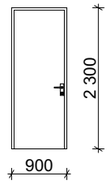


მეტალოპლასტიკის ფანჯარა – ფ1
150X130
1.9 კვ.მ. 4ც.

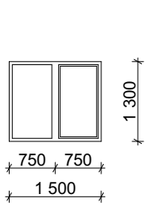


მეტალოპლასტიკის ფანჯარა – ფ2
130X170
2.2 კვ.მ. 16ც.

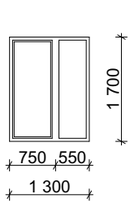


მეტალოპლასტიკის ფანჯარა – ფ3
100X170
1.7 კვ.მ. 19ც.

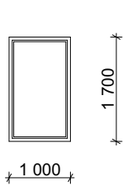


მეტალოპლასტიკის ფანჯარა – ფ4
150X170
2.6 კვ.მ. 4ც.

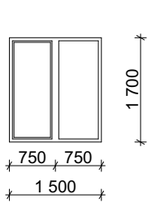


ალუმინის ვიტრაჟი – ვ1
260X160
4.16 კვ.მ. 1ც.

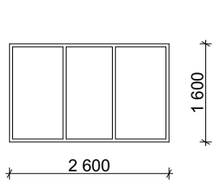


ალუმინის ვიტრაჟი – ვ2
260X200
5.2 კვ.მ. 1ც.

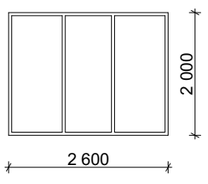


ალუმინის ვიტრაჟი – ვ3
260X220
5.7 კვ.მ. 4ც.

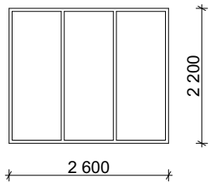


ალუმინის ვიტრაჟი – ვ4
220X220
4.8 კვ.მ. 4ც.

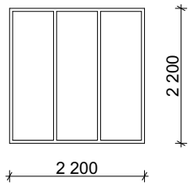


ალუმინის ვიტრაჟი – ვ5
280X220
6.2 კვ.მ. 2ც.

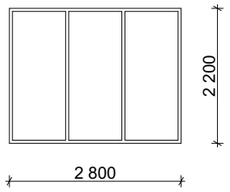


ალუმინის ვიტრაჟი – ვ6
130X220
2,86 კვ.მ. 1ც.

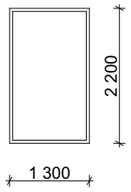


ალუმინის ვიტრაჟი – ვ7
260X190
4.95 კვ.მ. 10ც.

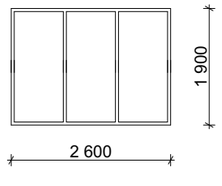


მეტალოპლასტიკის ვიტრაჟი – ვ8
210X270
5.7 კვ.მ. 46ც.

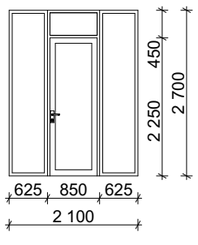


მეტალოპლასტიკის ვიტრაჟი – ვ9
150X270
4.1 კვ.მ. 74ც.

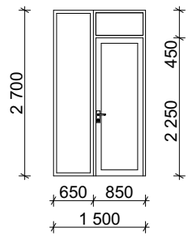

მეტალოპლასტიკის ვიტრაჟი – ვ10
80X270
2.2 კვ.მ. 8ც.

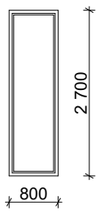

მეტალოპლასტიკის ვიტრაჟი – ვ12
320X270
8.6 კვ.მ. 7ც.

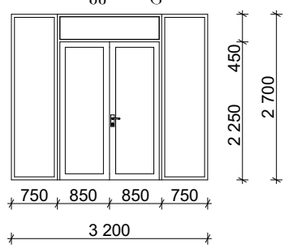

ᲐᲠᲜ-ᲤᲐᲜᲯᲠᲘᲡ ᲡᲞᲔᲪᲘᲤᲘᲙᲐᲪᲘᲐ

მასშტაბი	პროექტის ნაწილი (დარგი)
1:100	ᲐᲮᲐᲚᲘ ᲛᲨᲔᲜᲔᲑᲚᲝᲑᲐ

ᲔᲥᲡᲞᲚᲘᲙᲐᲪᲘᲐ:

ᲐᲘᲠᲝᲑᲘᲗᲘ ᲐᲦᲜᲘᲨᲕᲜᲔᲑᲘ:

ᲨᲔᲜᲘᲨᲕᲜᲔᲑᲘ:

დამკვეთი: შ.პ.ს. "ელიტ პონსტრაჯშენი"

მის: ქ. თბილისი, ანნა პოლიტკოვსკაიას ქ. №29

პროექტის სახელწოდება

მრავალფუნქციური შენობის ᲙᲝᲠᲔᲥᲢᲘᲠᲔᲑᲣᲚᲘ ᲐᲠᲥᲘᲢᲔᲥᲢᲣᲠᲣᲚᲘ ᲞᲠᲝᲔᲥᲢᲘ

ქ. თბილისი, გლდანი_ნაძალადევის რაიონი, ზესტაფონის ქ. №18, კორპ. №3, ბინა №20.
ტელ. (990 32) 2342314 (995 77) 178062
E-mail: megi.margalitashvili@yahoo.com


double group

სტადია	დამკვეთის №	ფორმატი
პროექტი		A-3


თანამდებობა ინიც., გვარი	ხელმოწერა	თარიღი
დირექტორი მ. მარგალიტაშვილი		01.02.
მთავარი არქიტექტორი ლ. მარგალიტაშვილი		01.02.
პროექტის ავტორი მ. მარგალიტაშვილი		01.02.
დაამუშავა გ.თუშიშვილი		01.02.
შეამოწმა		01.02.

ფურცლები 28	ფურც. №26	თბილისი 2021 წ.


ლითონის კვადრატული მილის
მოაჯირი– მ1
2 630X1 100 1ც.

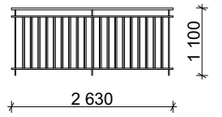


ლითონის კვადრატული მილის
მოაჯირი– მ2
6 220X1 100 1ც.

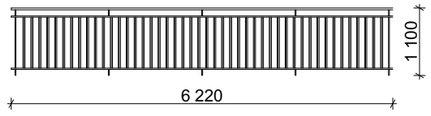


ლითონის კვადრატული მილის
მოაჯირი– მ3
7 270X1 100 1ც.

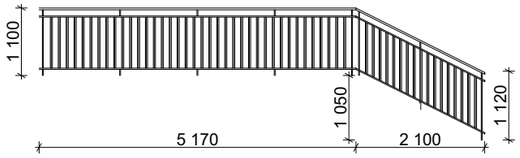


ლითონის კვადრატული მილის
მოაჯირი– მ4
3 180X1 100 1ც.

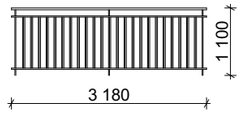


ლითონის კვადრატული მილის
მოაჯირი– მ5
4 540X1 100 1ც.

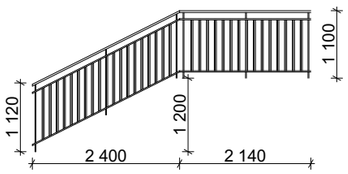


ლითონის კვადრატული მილის
მოაჯირი– მ6
2 800X1 100 15ც.

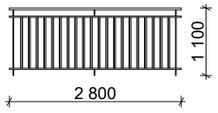


ლითონის კვადრატული მილის
მოაჯირი– მ7
6 700X1 100 1ც.

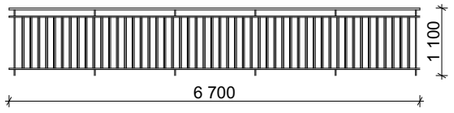


ლითონის კვადრატული მილის
მოაჯირი– მ8
9 780X1 100 1ც.

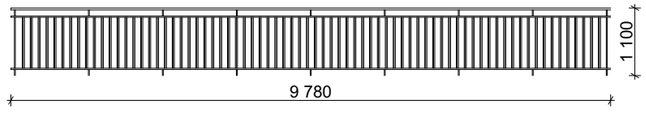


ლითონის კვადრატული მილის
მოაჯირი– მ9
2 880X1 100 16ც.

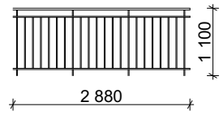


ლითონის კვადრატული მილის
მოაჯირი– მ10
1 200X1 100 18ც.

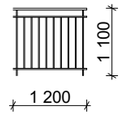


ლითონის კვადრატული მილის
მოაჯირი– მ11
5 300X1 100 18ც.

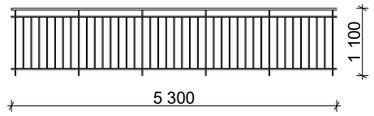

ლითონის კვადრატული მილის
მოაჯირი– მ12
1 300X1 100 5ც.

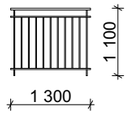

ლითონის კვადრატული მილის
მოაჯირი– მ13
2 500X1 100 20ც.

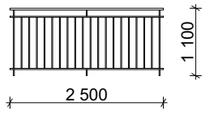

ლითონის კვადრატული მილის
მოაჯირი– მ14
3 300X1 100 10ც.


ლითონის კვადრატული მილის
მოაჯირი– მ15
2 200X1 100 10ც.

ლითონის კვადრატული მილის
მოაჯირი– მ16
5 120X1 100 16ც.


ლითონის კვადრატული მილის
მოაჯირი– მ17
3 600X1 100 8ც.

ლითონის კვადრატული მილის
მოაჯირი– მ18
2 900X1 100 6ც.


ლითონის კვადრატული მილის
მოაჯირი– მ19
2 100X1 100 8ც.

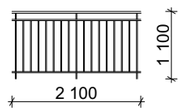


ლითონის კვადრატული მილის
მოაჯირი– მ20
900X1 100 16ც.

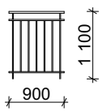


ლითონის კვადრატული მილის
ცხაურები– ც1
800X3 100 46ც.

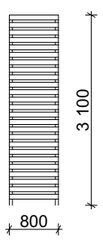


ლითონის კვადრატული მილის
ცხაურები– ც2
1 300X3 070 5ც.

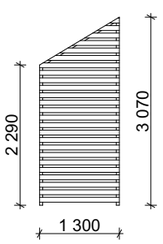


მოაჯირების საერთო სქემა

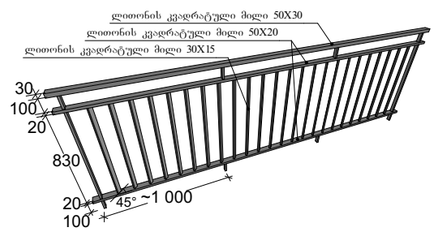


ცხაურების საერთო სქემა

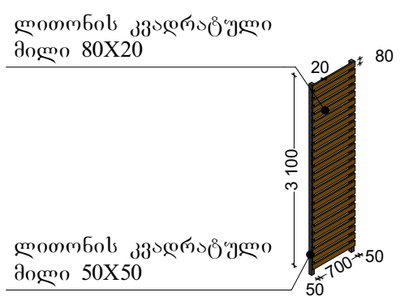

ლითონის კვადრატული მილის
საჩრდილობლები– ს1
1 516X2 500 20ც.

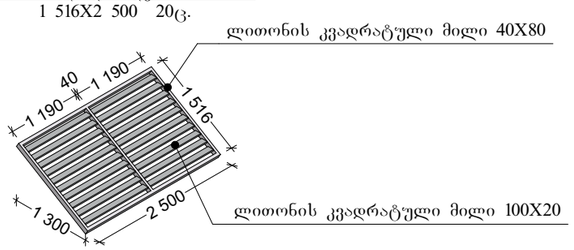

ლითონის კვადრატული მილის
საჩრდილობლები– ს2
1 516X3 300 8ც.

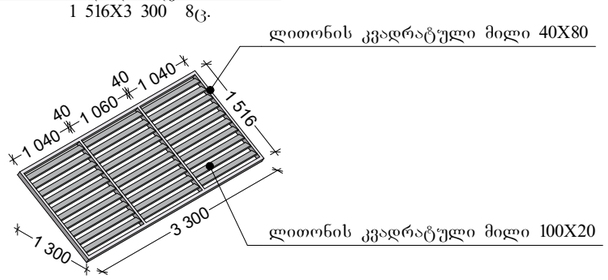

მოაჯირების და ცხაურების სპეციფიკაცია

მასშტაბი	პროექტის ნაწილი (დარგი)
1:100	ახალი მშენებლობა

ექსპლიკაცია:

ვიზუალური ანომალიები:

შენიშვნები:

დამკვეთი: შ.პ.ს. "ელიტ პონსტრაქშენი"

მის: ქ. თბილისი, ანნა პოლიტკოვსკაიას ქ. №29

პროექტის სახელწოდება


მრავალფუნქციური შენობის ჯორქტირებული არქიტექტურული პროექტი

ქ. თბილისი, გლდანი_ნაძალადევის რაიონი, ზესტაფონის ქ. №18, კორპ. №3, ბინა №20.
ტელ. (990 32) 2342314 (995 77) 178062
E-mail: megi.margalitashvili@yahoo.com


double group

სტადია პროექტი	დამკვეთის №	ფორმატი A-3


თანამდებობა ინიც., გვარი	ხელმოწერა	თარიღი
დირექტორი მ. მარგალიტაშვილი		01.02.
მთავარი არქიტექტორი ლ. მარგალიტაშვილი		01.02.
პროექტის ავტორი მ. მარგალიტაშვილი		01.02.
დაამუშავა გ.თუშიშვილი		01.02.
შეამოწმა		01.02.
ფურცლები 28	ფურც. №27	თბილისი 2021 წ.

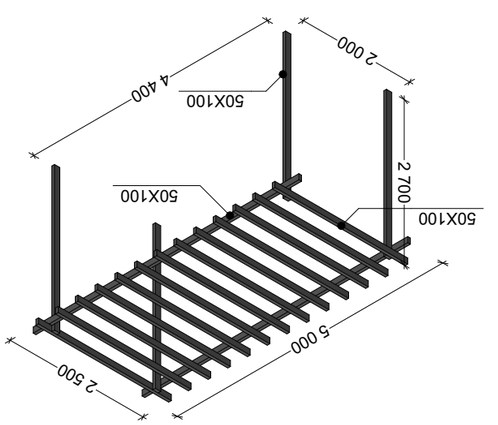


ღიობიანი ავეჯისწვენი ბოლო მოდული –L6
2 000X4 400 3ც.

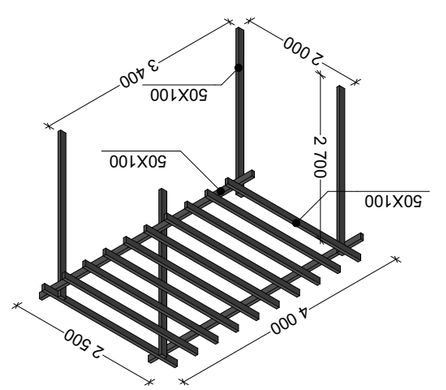

ღიობიანი ავეჯისწვენი ბოლო მოდული –L3
2 000X3 400 1ც.

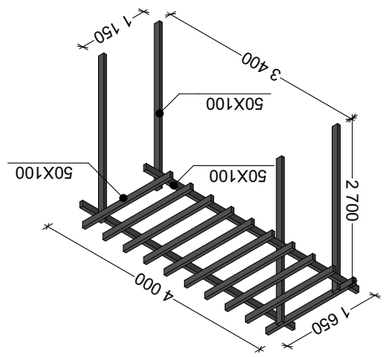

ღიობიანი ავეჯისწვენი ბოლო მოდული –L4
1 150X3 400 1ც.

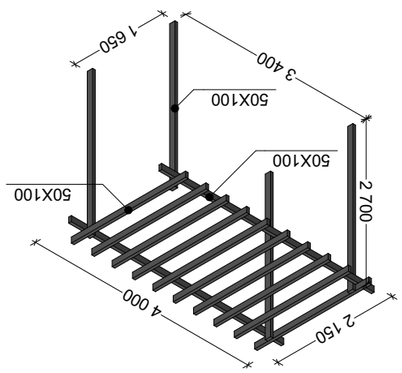

ღიობიანი ავეჯისწვენი ბოლო მოდული –L5
1 650X3 400 1ც.


ფურცლების რაოდენობა 28	ფურც. №28	თბილისი 2021 წ.