








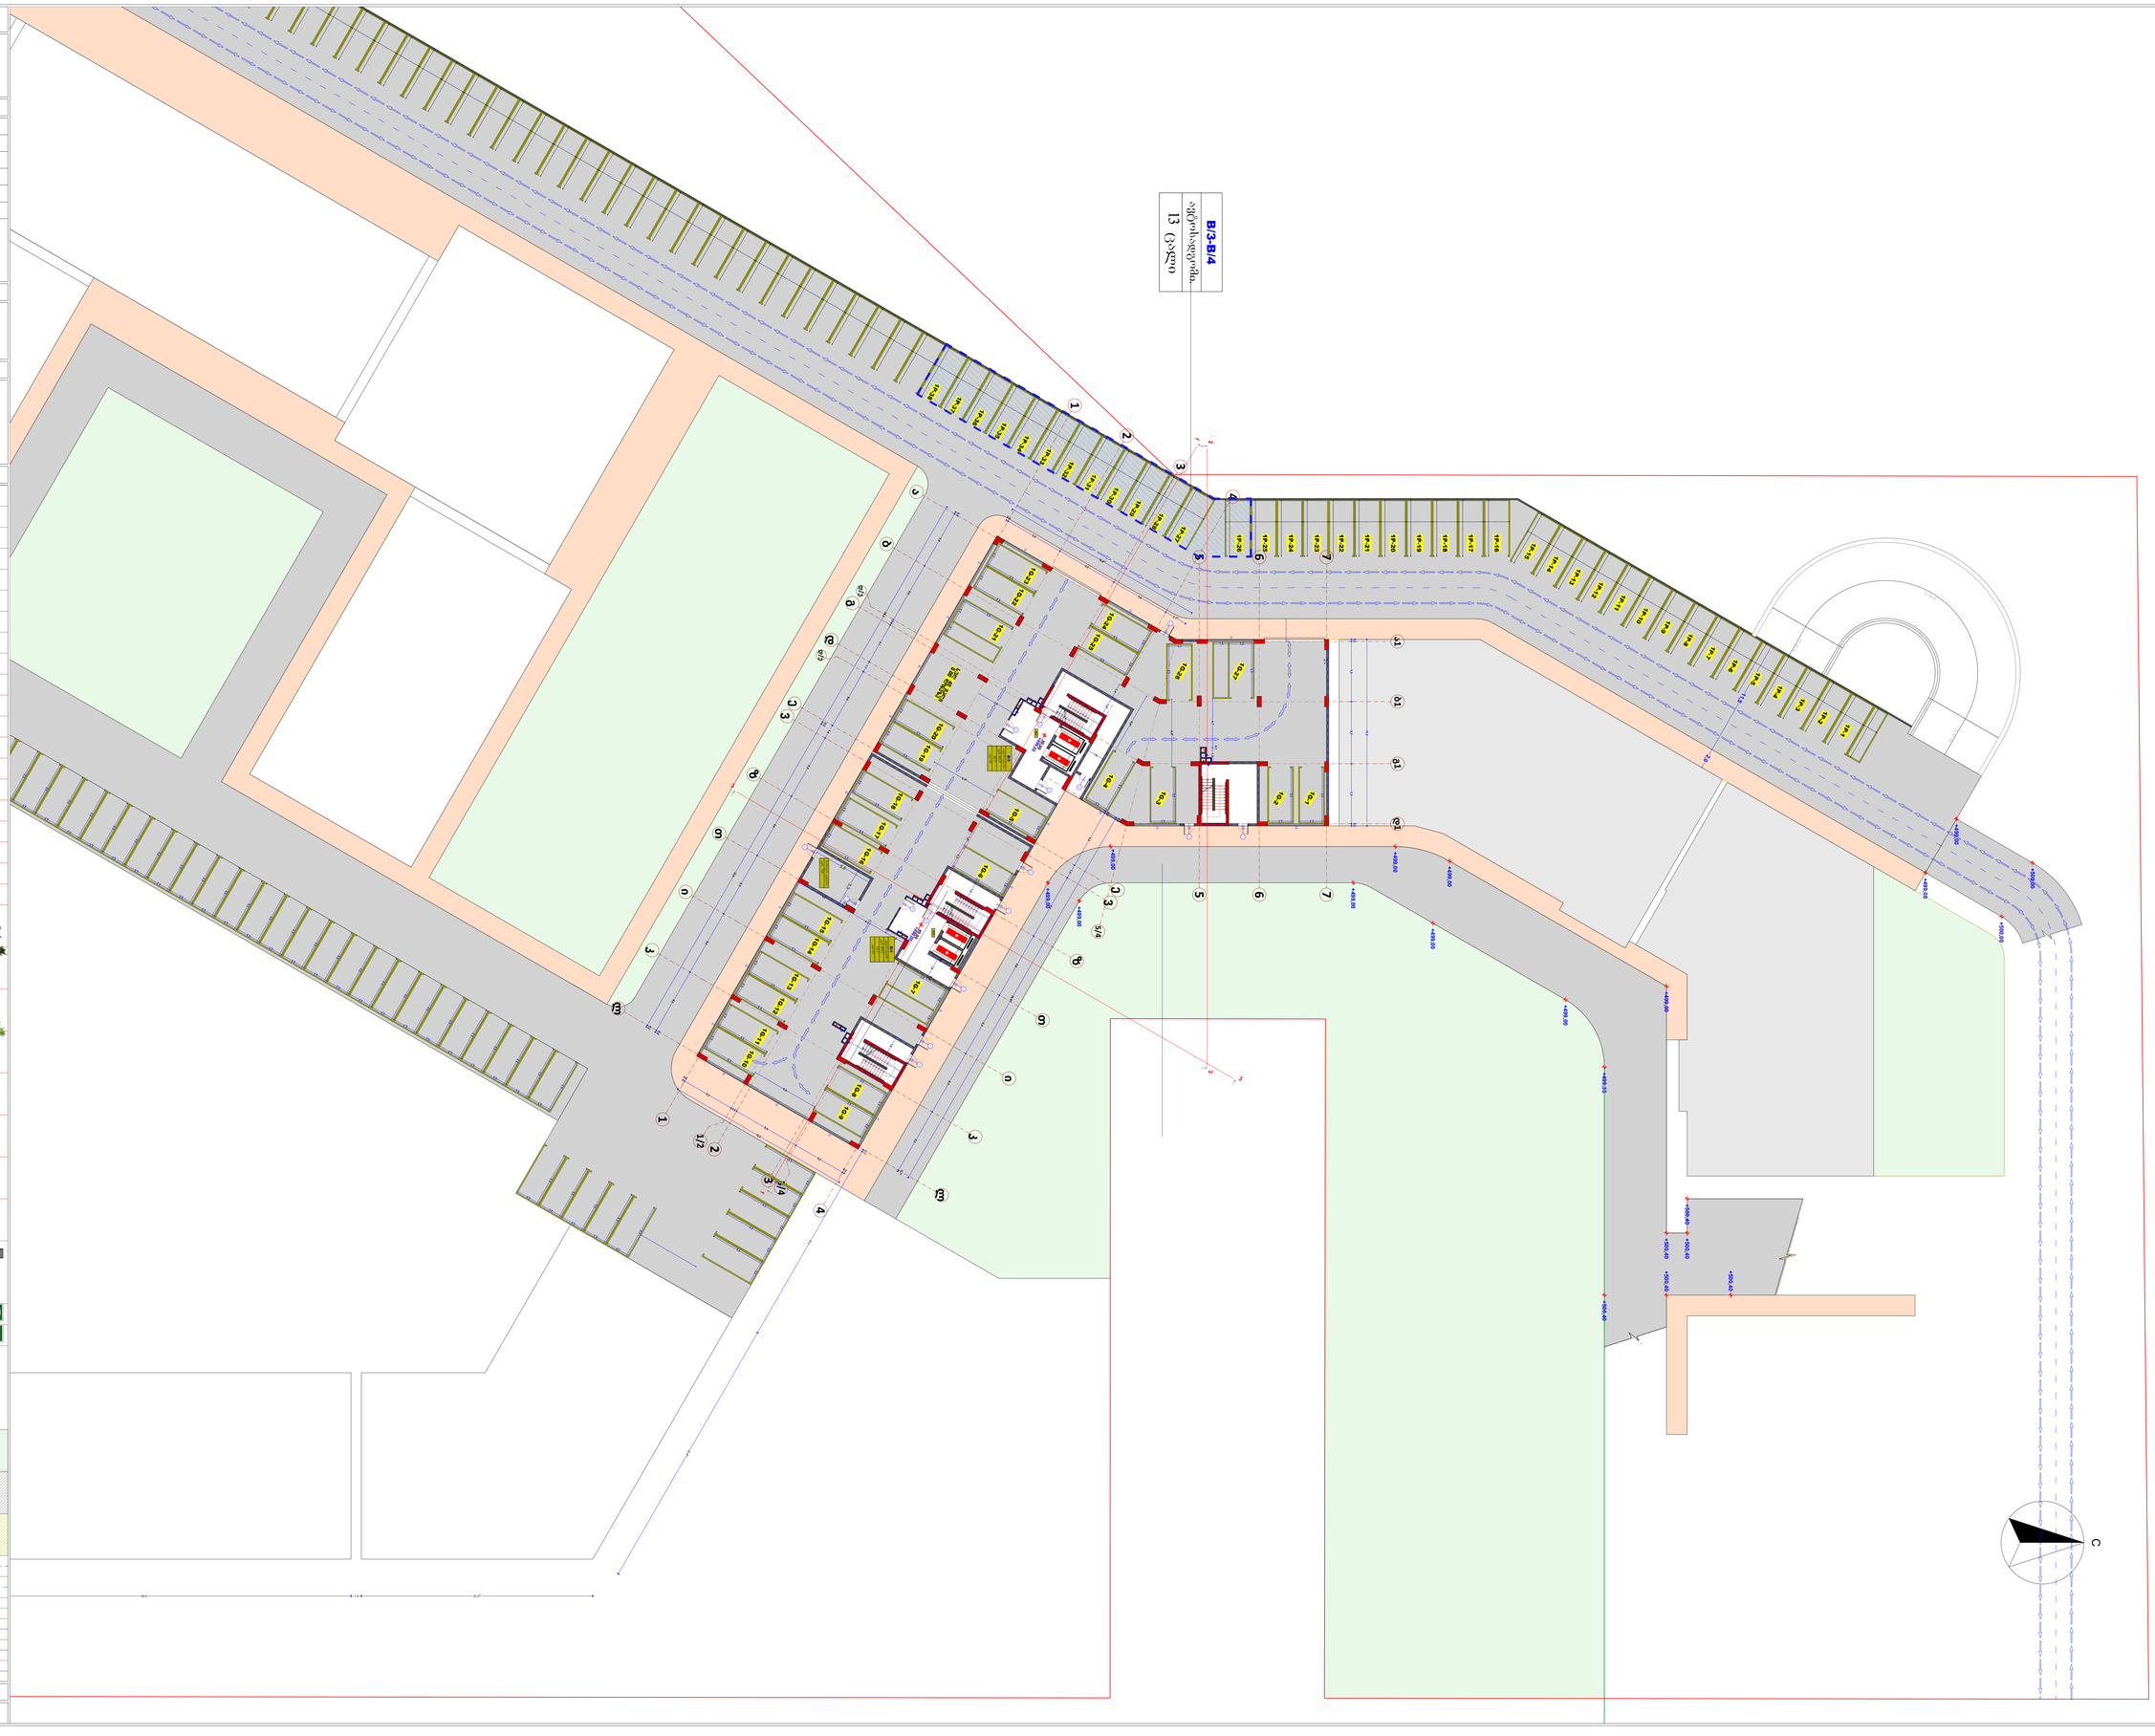

ნაგებობის დანიშნულება	მრავალსართულიანი საცხოვრებელი კორპუსი
ნაგებობის ტიპი	ბ.კ.ნ.ტ.ნ.ნ.ნ

დეტალი 1
მასშტაბი 1:25

-7,00, -3,50, 0,00 ნიშნულები

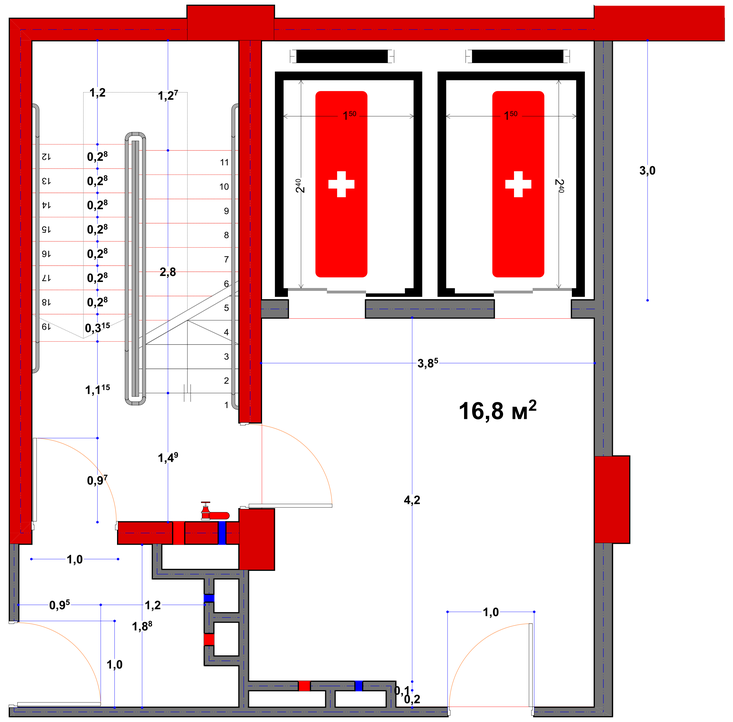

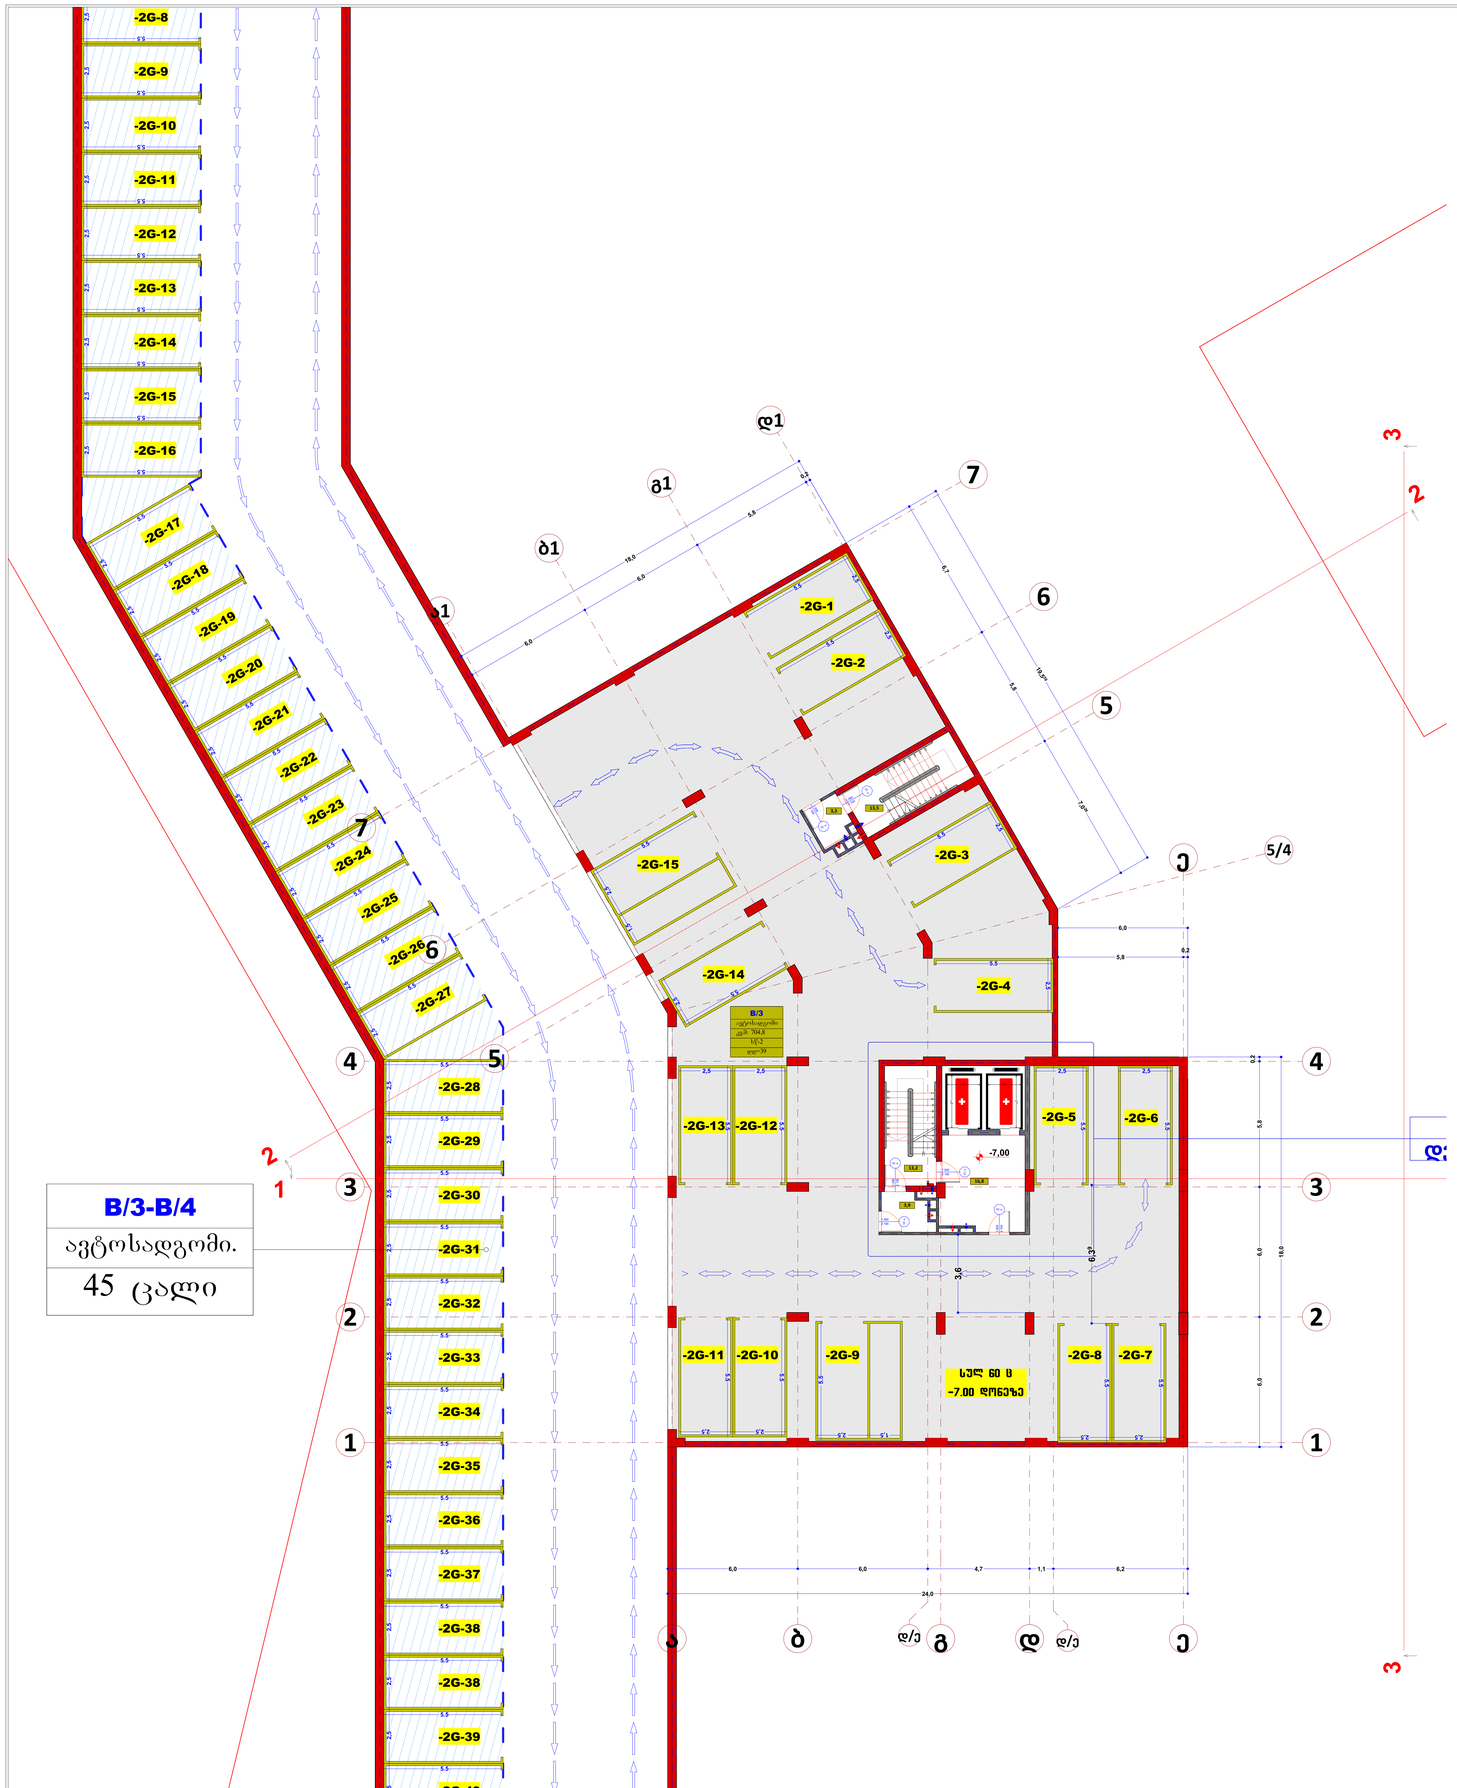

ექსპლიკაცია

- საკადასტრო საზღვარი
- მომიჯნავე საკადასტრო საზღვარი
- გასახლელამდე სავალი მანძილი
- მისაწვდომობა
- ცეცხლმედეგობის ხარისხი 120წ.
- ცეცხლმედეგობის ხარისხი 60წ.
- საცხოვრებელი ჯგუფი
- სახანძრო ჯგუფი
- მწვანე საფარი
- B/4 — ბლოკი №
- №_3 — ბინის №
- სულ: 62.9 — საერთო ფართი
- საც: 55.9 — საცხოვრებელი ფართი
- აივ: 7.0 — აივნის ფართი
- სც:2 — დაცურებლობის ჯგუფი
- დც=4 — დაცურებლობის დატვირთვა
- EXIT — სახანძრო გასახლებელი
- 90w / 220 / 90 — კარების სახანძრო მედეგობის ხარისხი
- კარების სიმაღლე
- კარების სიგანე
- სახანძრო საშხეფი
- სახანძრო გიდრანტი
- ხელის ცეცხლმქრი
- სახანძრო მილღარი
- იტალიური ფიქუი
- კავკასიური ცაცხვი

პრ. დასახელება

მრავალბინიანი საცხოვრებელი სახლი არქიტექტორულ ნაწილი

ს.კ. 01.10.07.007.041

ბლოკი B/3 B/4

დამკვეთი/შემსრულებელი

შ.პ.ს. ჯიდი+
ს.კ. 436 731 990

დირექტორი	შ.ქუთათელაძე
არ.პროექტორი	გ.ბეჭეჭაშვილი
შემსრულა	გ.ბეჭეჭაშვილი

ნახაზის დასახელება

გეგმა ნიშნულზე

მასშტაბი 1:100 | ფორმატი :A-0

B/3-B/4






B/3-B/4










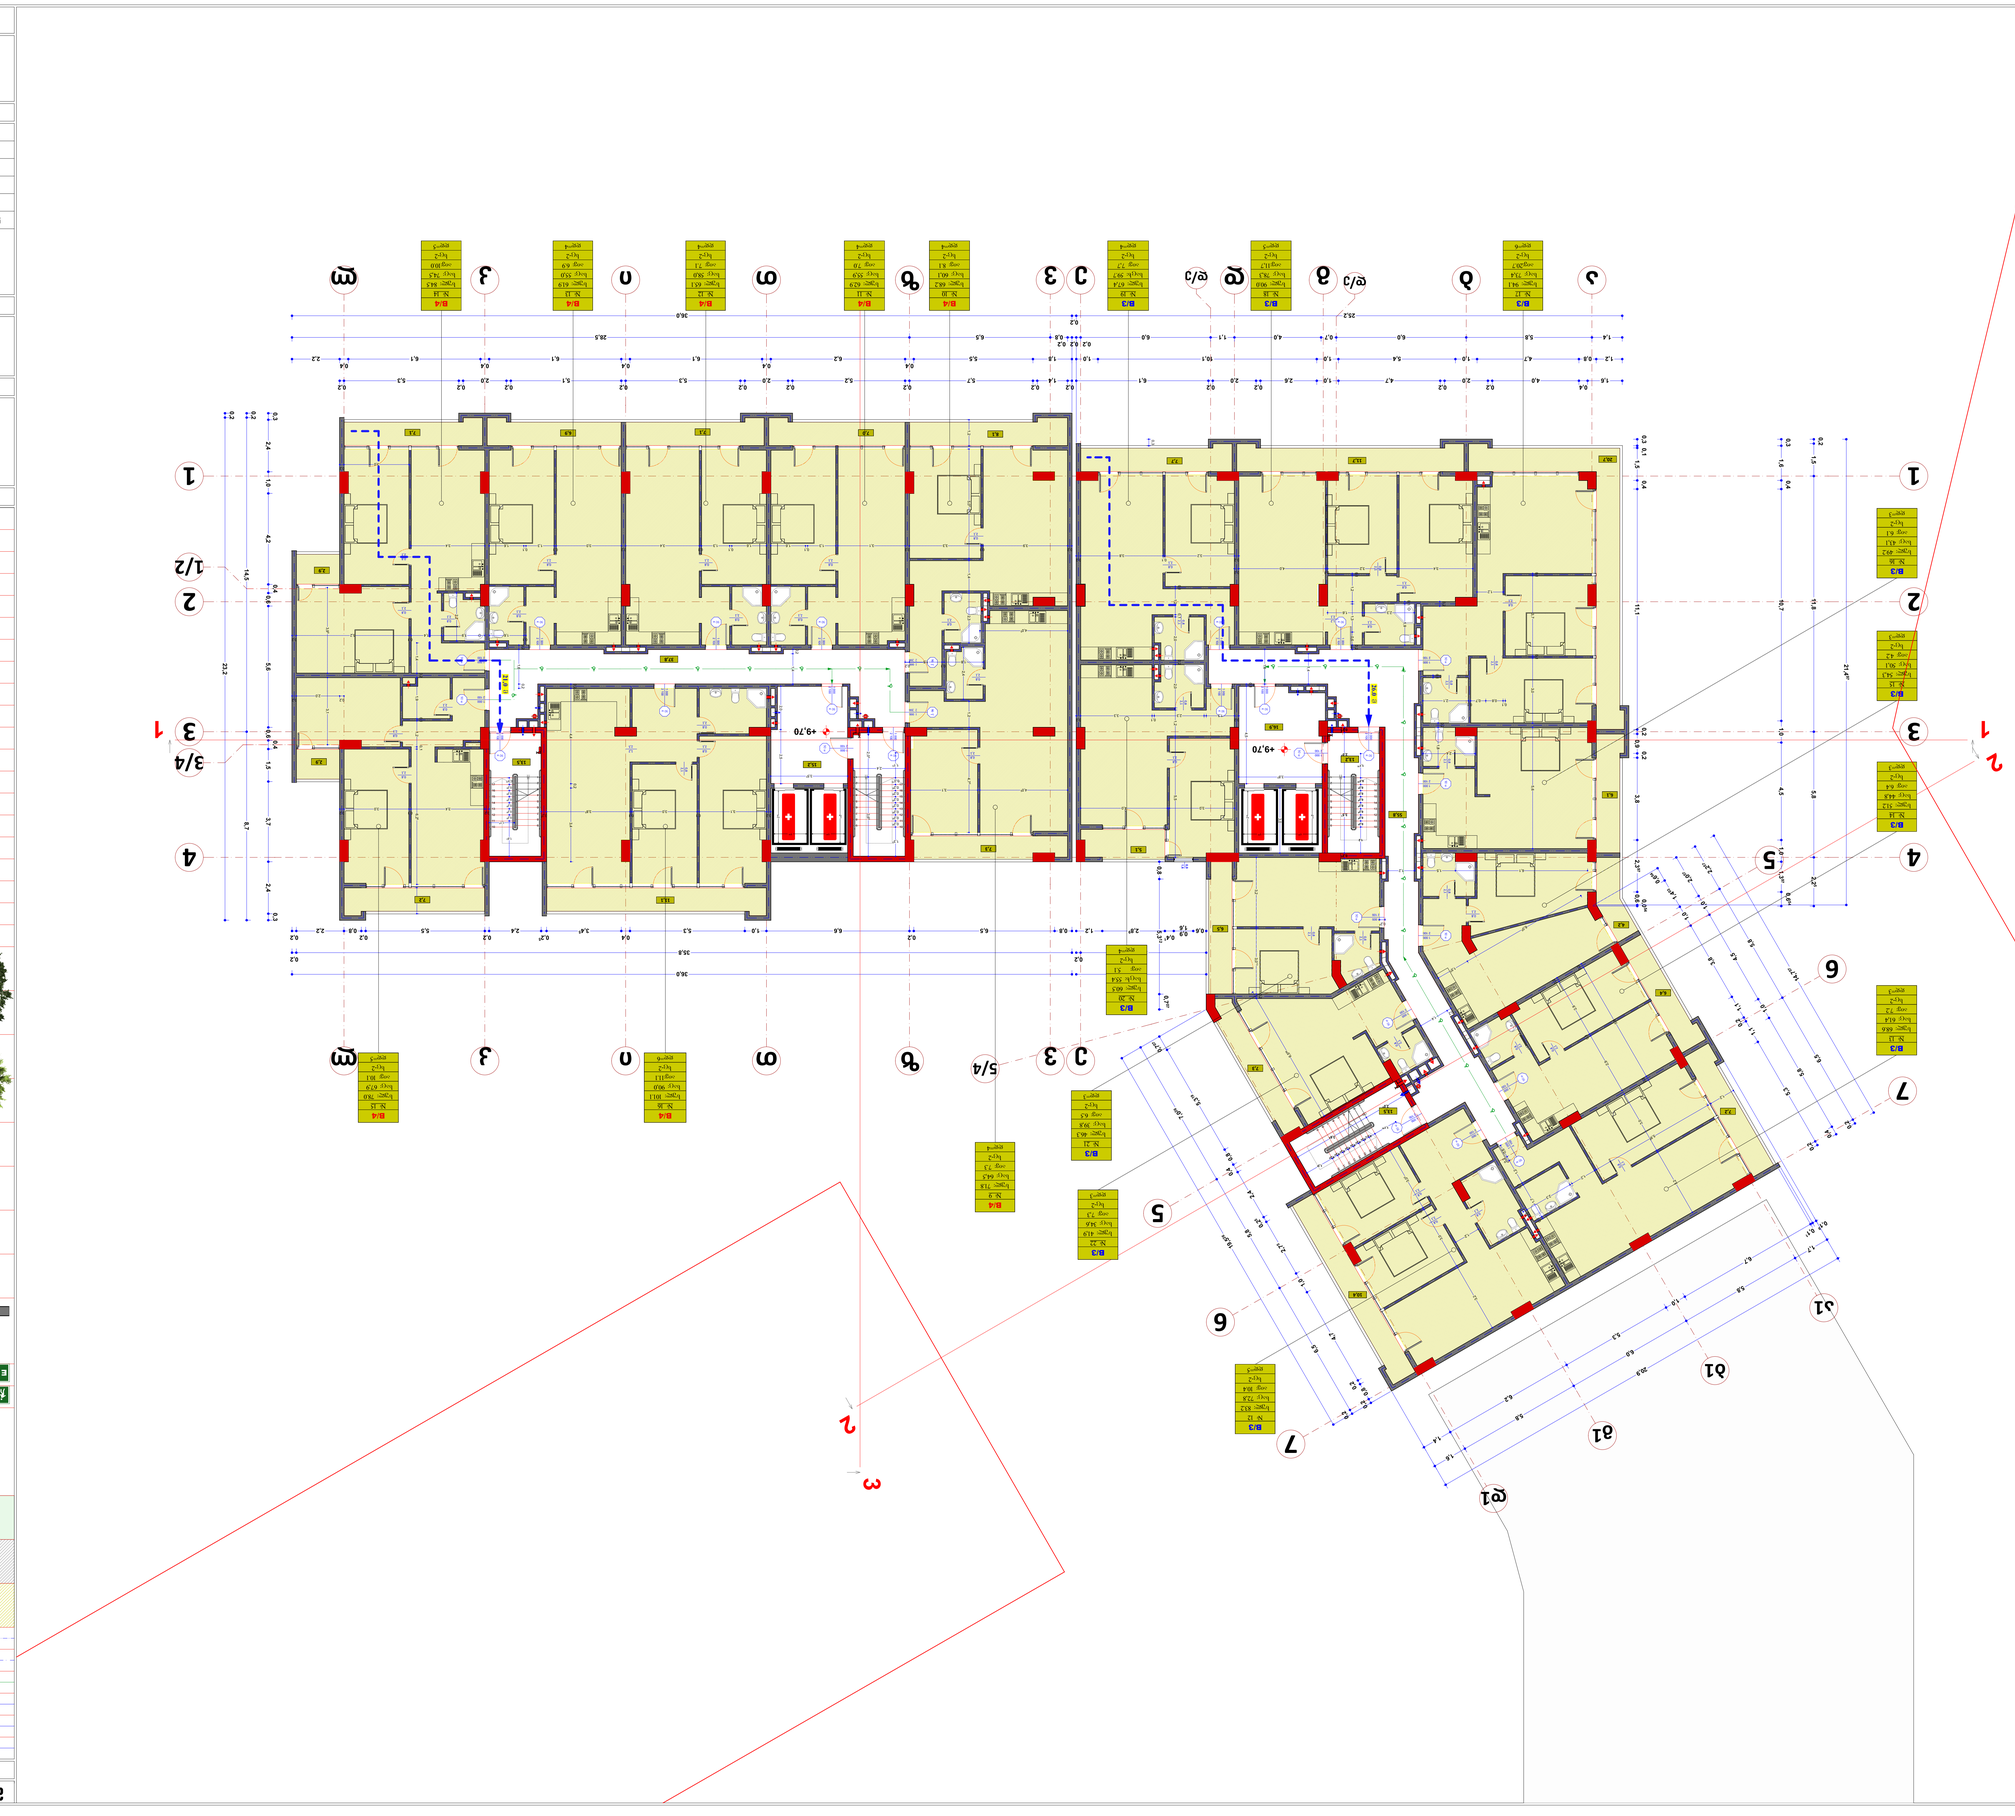













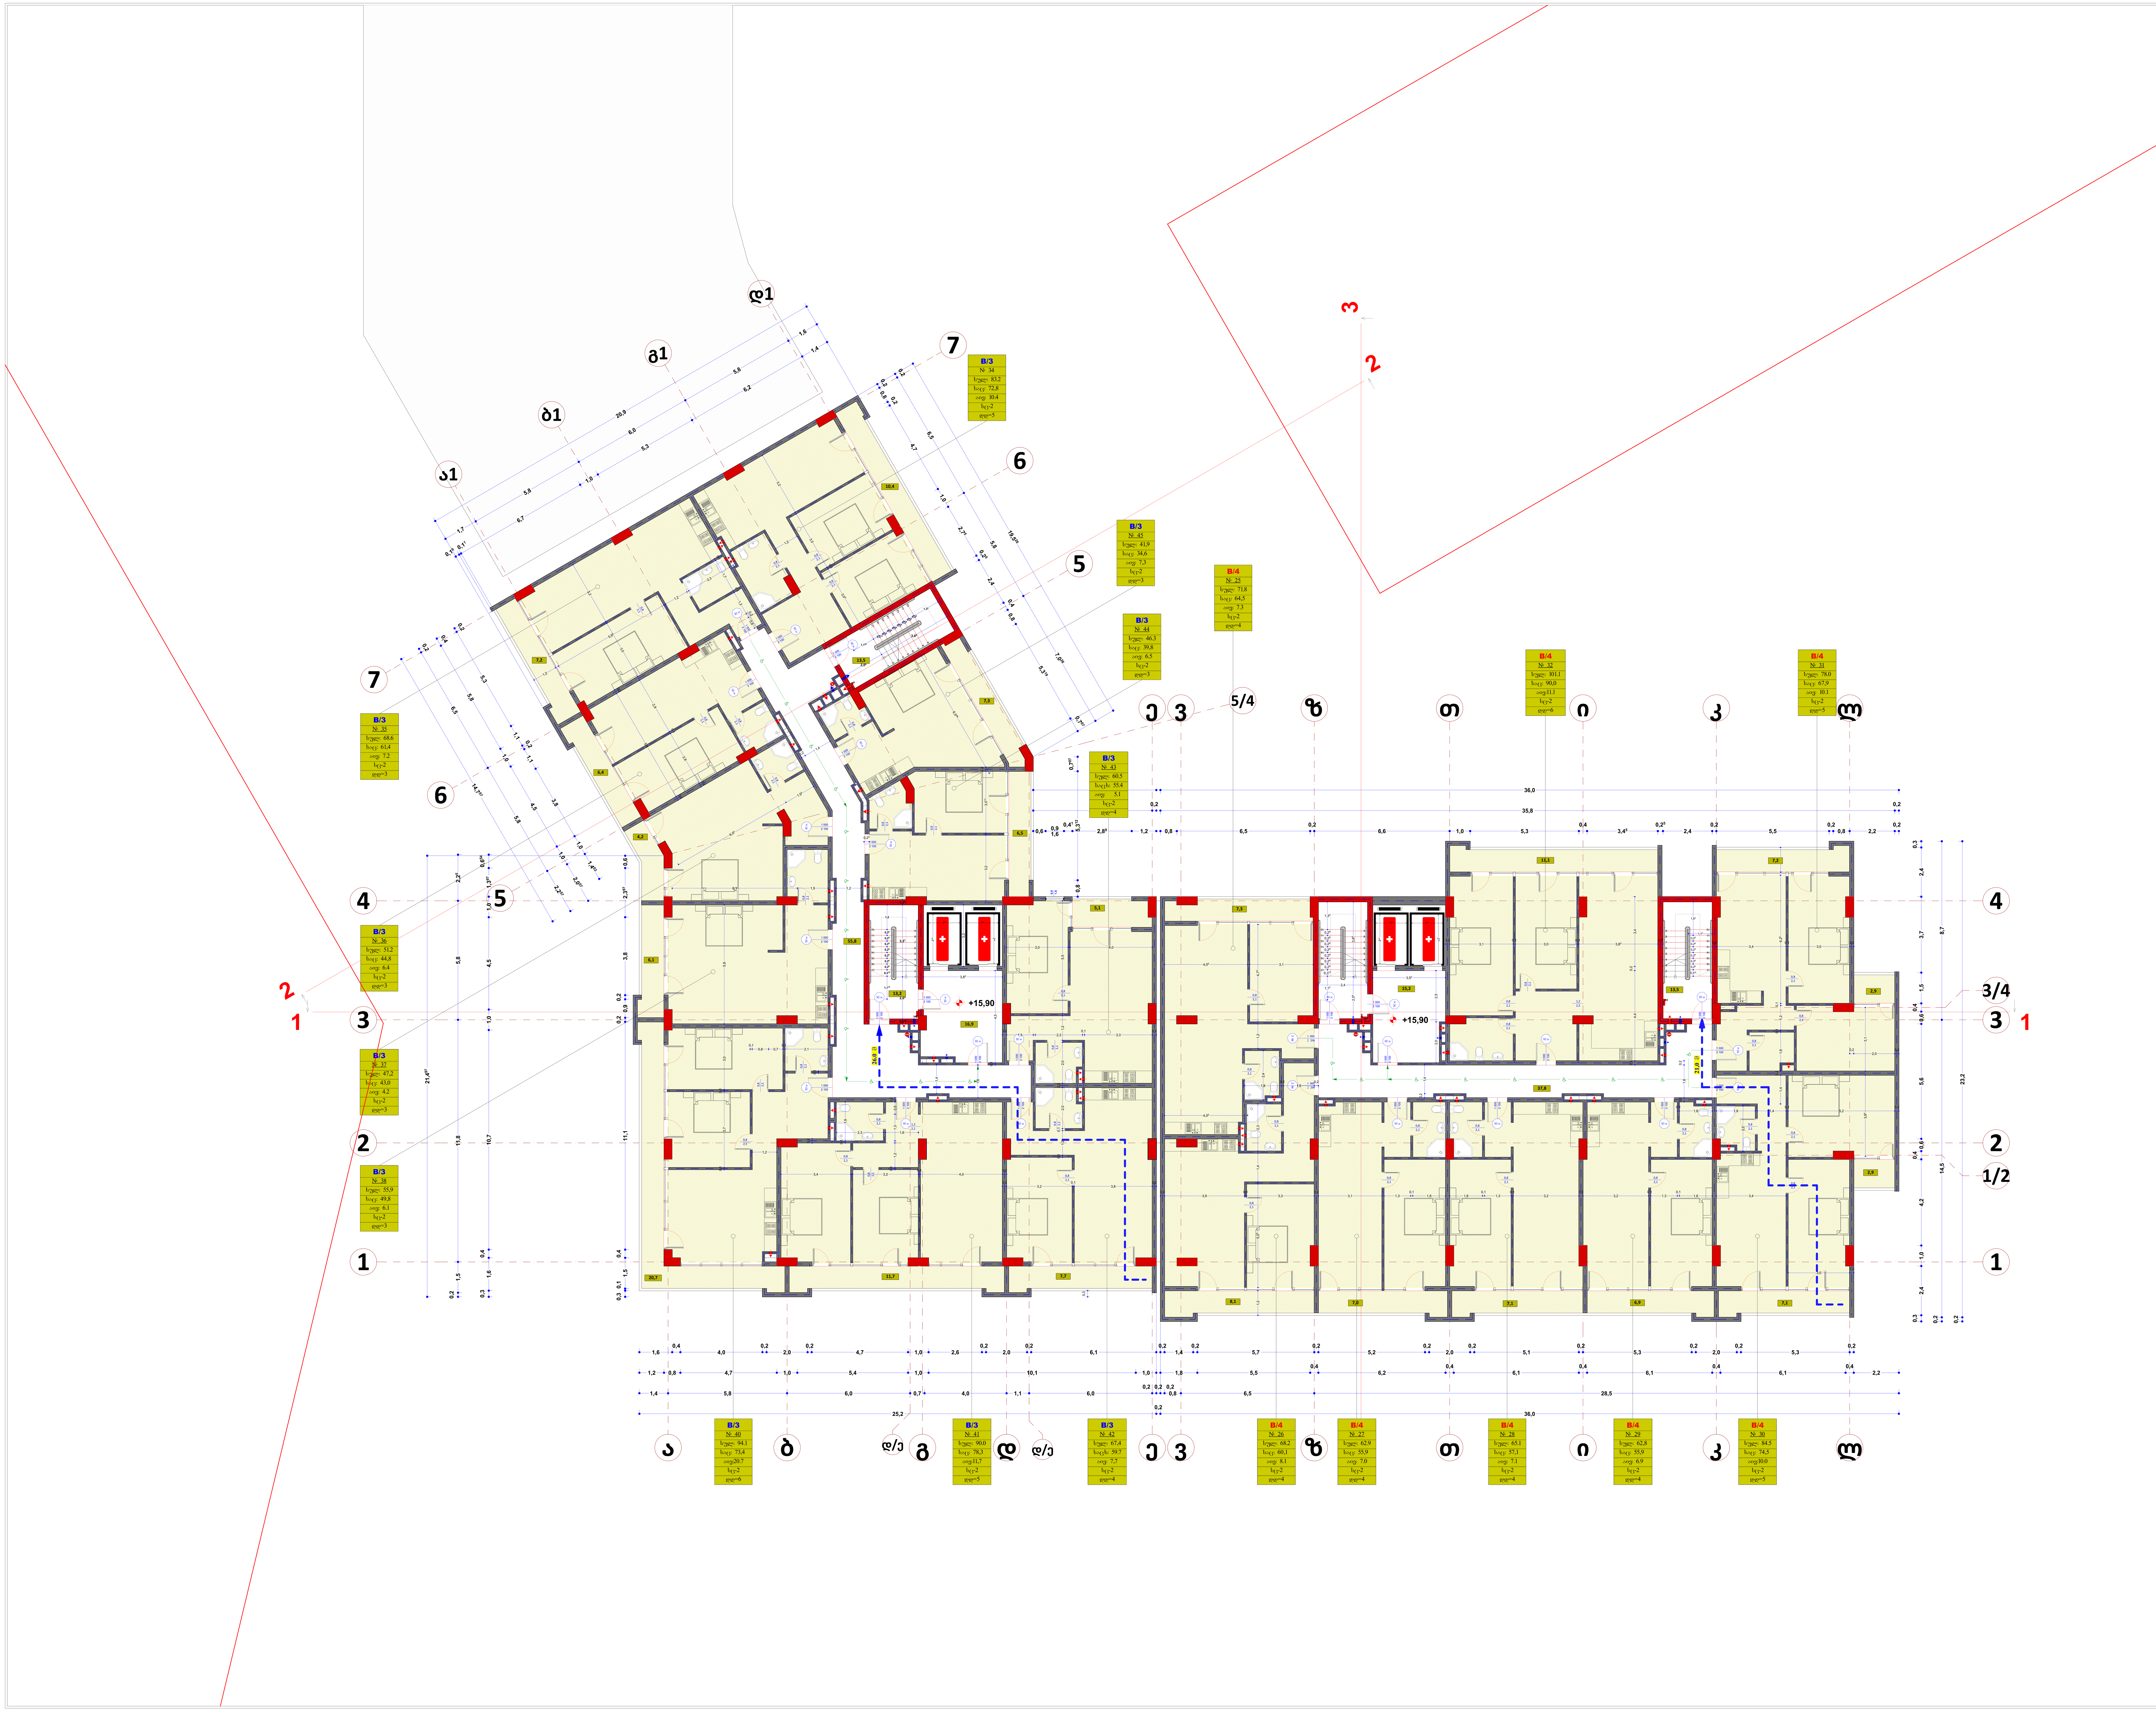

მასშტაბი 1:100 | ფორმატი :A-0

ექსპლიკაცია

	საკადასტრო საზღვარი
	მომიჯნავე საკადასტრო საზღვარი
	გასასვლელამდე სავალი მანძილი
	მისაწვდომობა
	ცეცხმედეგობის ხარისხი 120წ.
	ცეცხმედეგობის ხარისხი 60წ.
	საცხოვრებელი ჯგუფი
	სასაწყობე ჯგუფი
	მწვანე საფარი
B/4	ბლოკი №
№ 3	ბინის №
სულ: 62.9	საერთო ფართი
საც: 55,9	საცხოვრებელი ფართი
აივ: 7.0	აივნის ფართი
სც-2	დაკავებულობის ჯგუფი
დდ=4	დაკავებულობის დატვირთვა
EXIT	სახანძრო გასასვლელი
90w	კარების ხანძარმედეგობის ხარისხი
220	კარების სიმაღლე
90	კარის სიგანე
	სახანძრო საშხეფი
	სახანძრო გიდრანტი
	ხელის ცეცხმაქრი
	სახანძრო მილდგარი
	იტალიური ფიჭვი
	კავკასიური ცაცხვი

პრ. დასახელება

მრავალბინიანი საცხოვრებელი სახლი
არქიტექტურული ნაწილი

ს.კ. 01.10.07.007.041

ბლოკი B/3 B/4

დამკვეთი/შემსრულებელი

შ.პ.ს. ჯიდი+
ს.კ. 438 731 990

დირექტორი	შ.ქუთათელაძე
პრ.ავტორი	გ.ბეჟუაშვილი
შეასრულა	გ.ბეჟუაშვილი

ნახაზის დასახელება

გეგმა ნიშნულზე

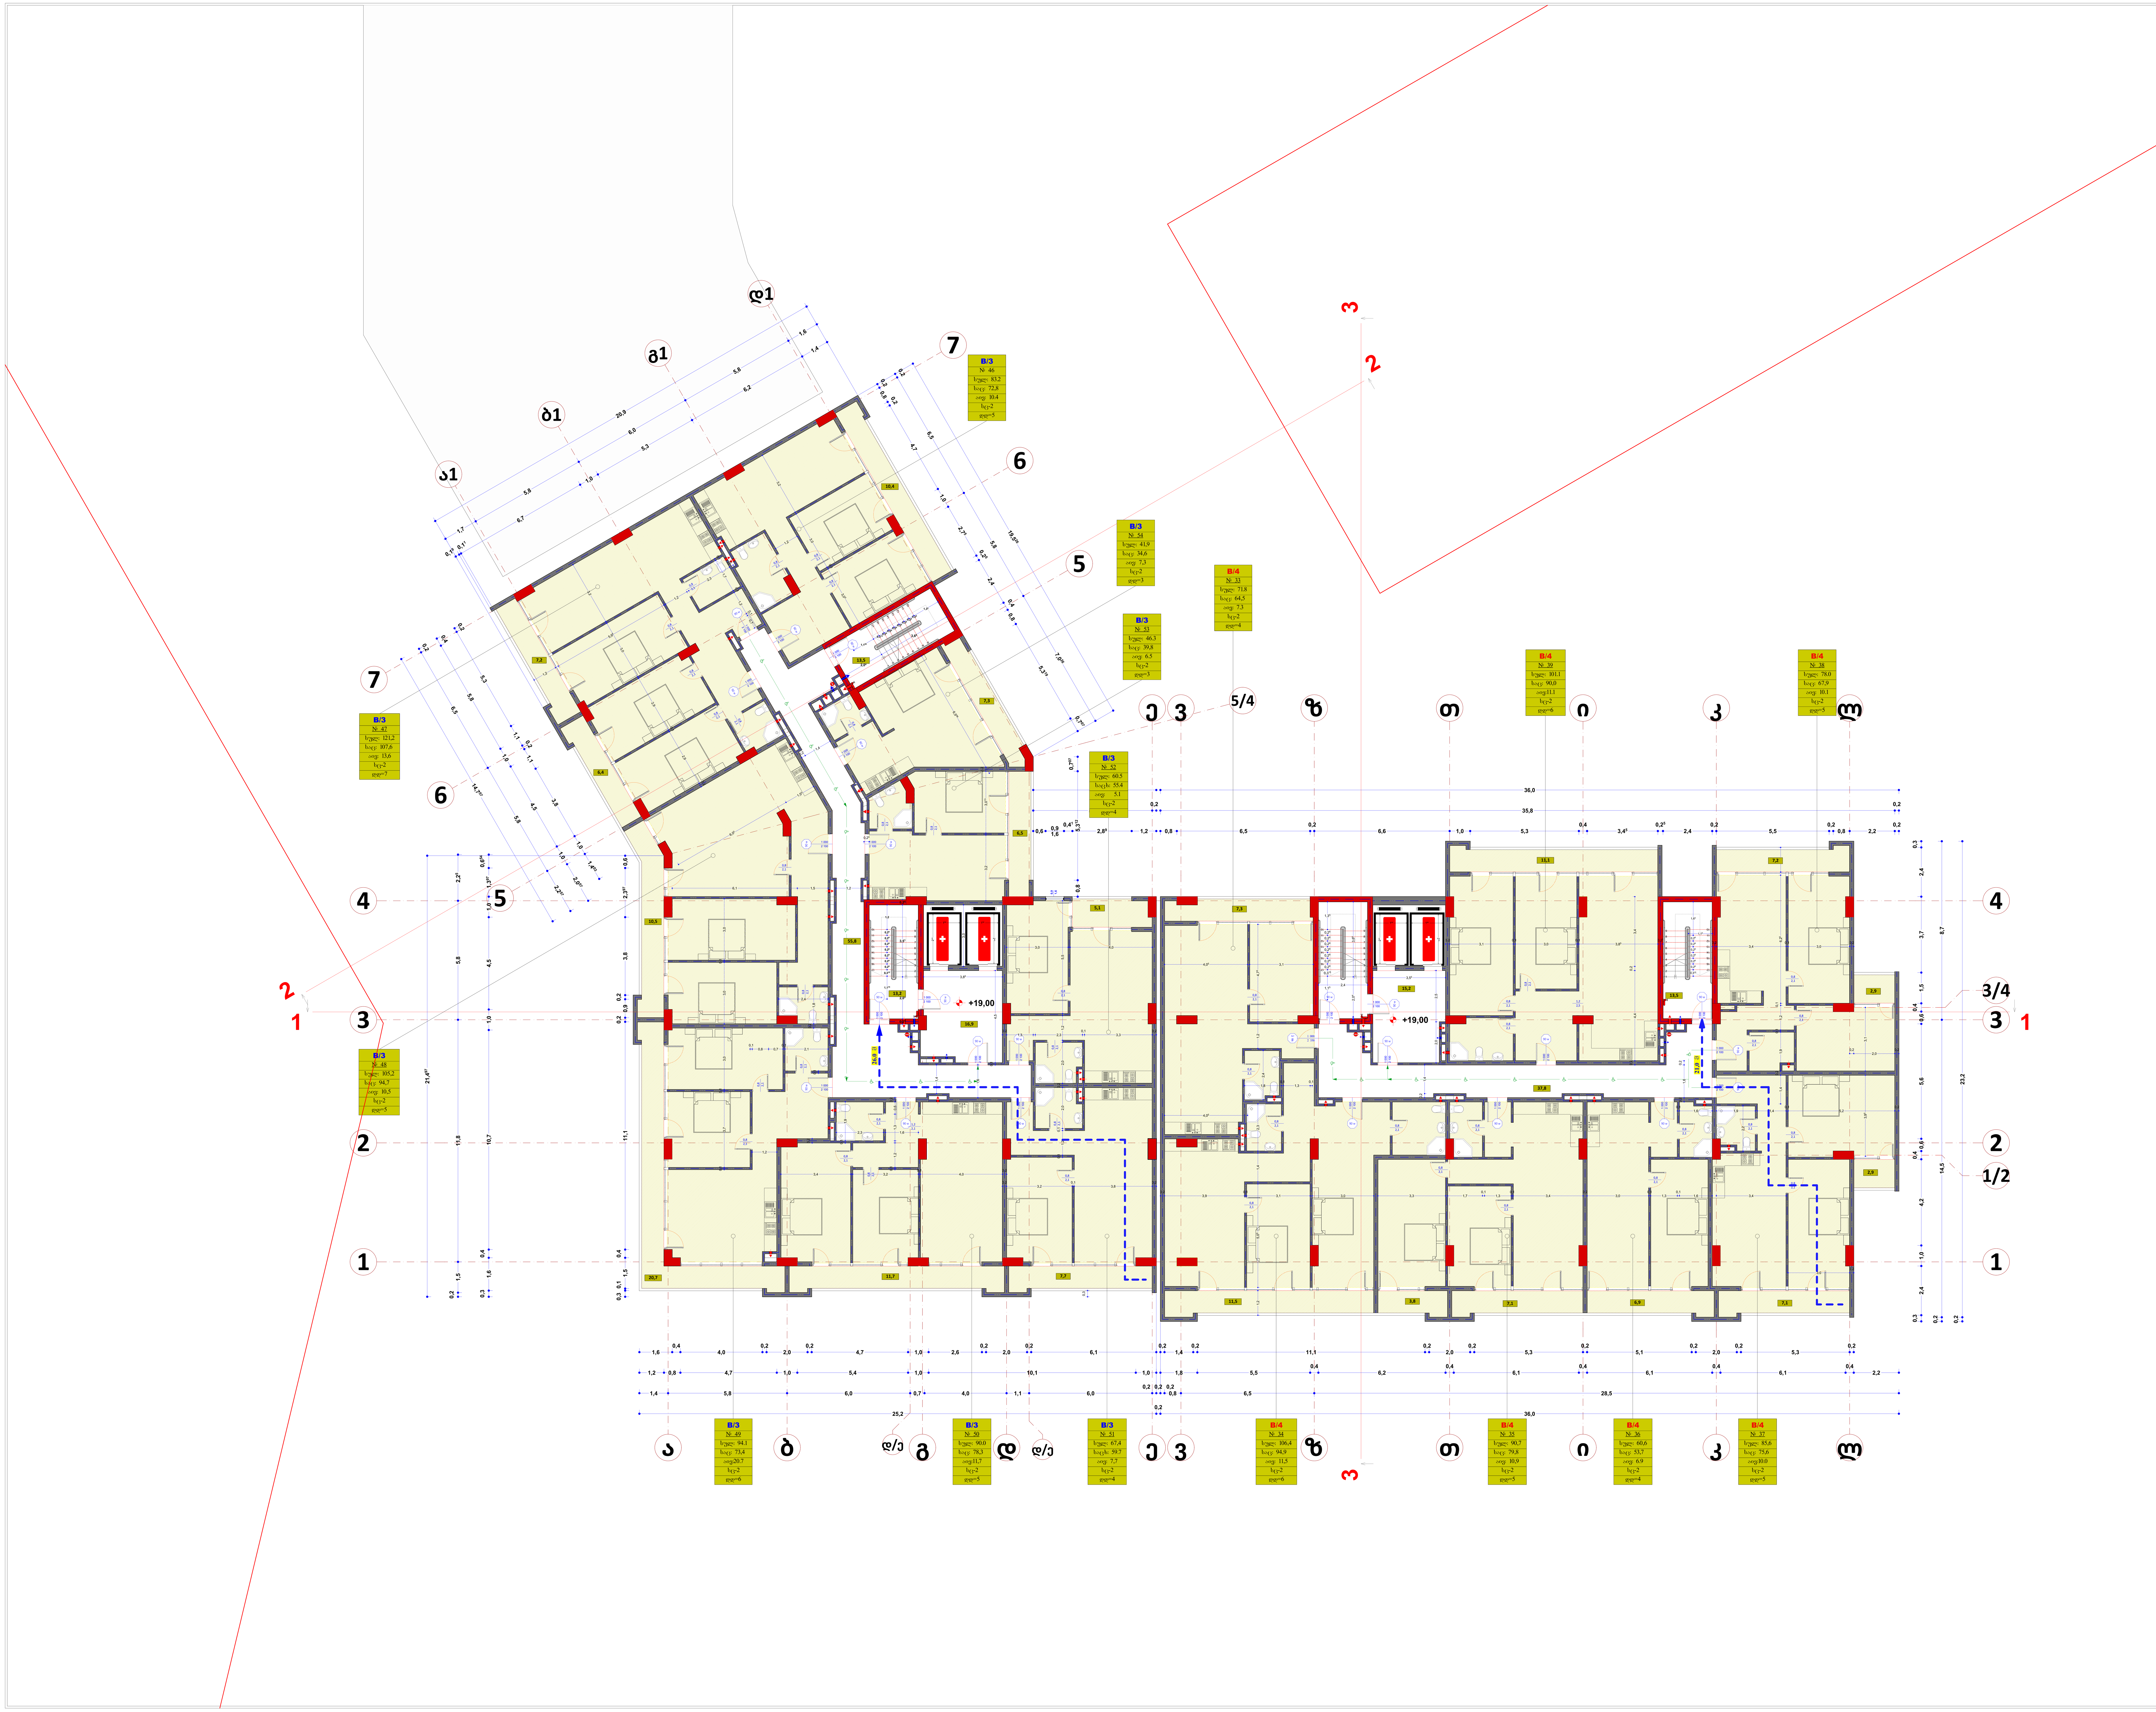

მასშტაბი 1:100	ფორმატი :A-0

ექსპლიკაცია

	საკადასტრო საზღვარი
	მომიჯნავე საკადასტრო საზღვარი
	გასასვლელამდე სავალი მანძილი
	მისაწვდომობა
	ცეცხმედეგობის ხარისხი 120წ.
	ცეცხმედეგობის ხარისხი 60წ.
	საცხოვრებელი ჯგუფი
	სასაწყობე ჯგუფი
	მწვანე საფარი
B/4	ბლოკი №
№ 3	ბინის №
სულ: 62.9	საერთო ფართი
საც: 55,9	საცხოვრებელი ფართი
აივ: 7.0	აივნის ფართი
სც-2	დაკავებულობის ჯგუფი
დდ=4	დაკავებულობის დატვირთვა
EXIT	სახანძრო გასასვლელი
90w	კარების ხანძარმედეგობის ხარისხი
220	კარების სიმაღლე
90	კარბის სიგანე
	სახანძრო საშხეფი
	სახანძრო გიდრანტი
	ხელის ცეცხმაქრი
	სახანძრო მილდგარი
	იტალიური ფიჭვი
	კავკასიური ცაცხვი

პრ. დასახელება

მრავალბინიანი საცხოვრებელი სახლი არქიტექტურული ნაწილი

ს.კ. 01.10.07.007.041

ბლოკი B/3 B/4

დამკვეთი/შემსრულებელი

შ.პ.ს. ჯიდი+
ს.კ. 438 731 990

დირექტორი	შ.ქუთათელაძე
პრ.ავტორი	გ.ბეჟუაშვილი
შეასრულა	გ.ბეჟუაშვილი

ნახაზის დასახელება

გეგმა ნიშნულზე







































































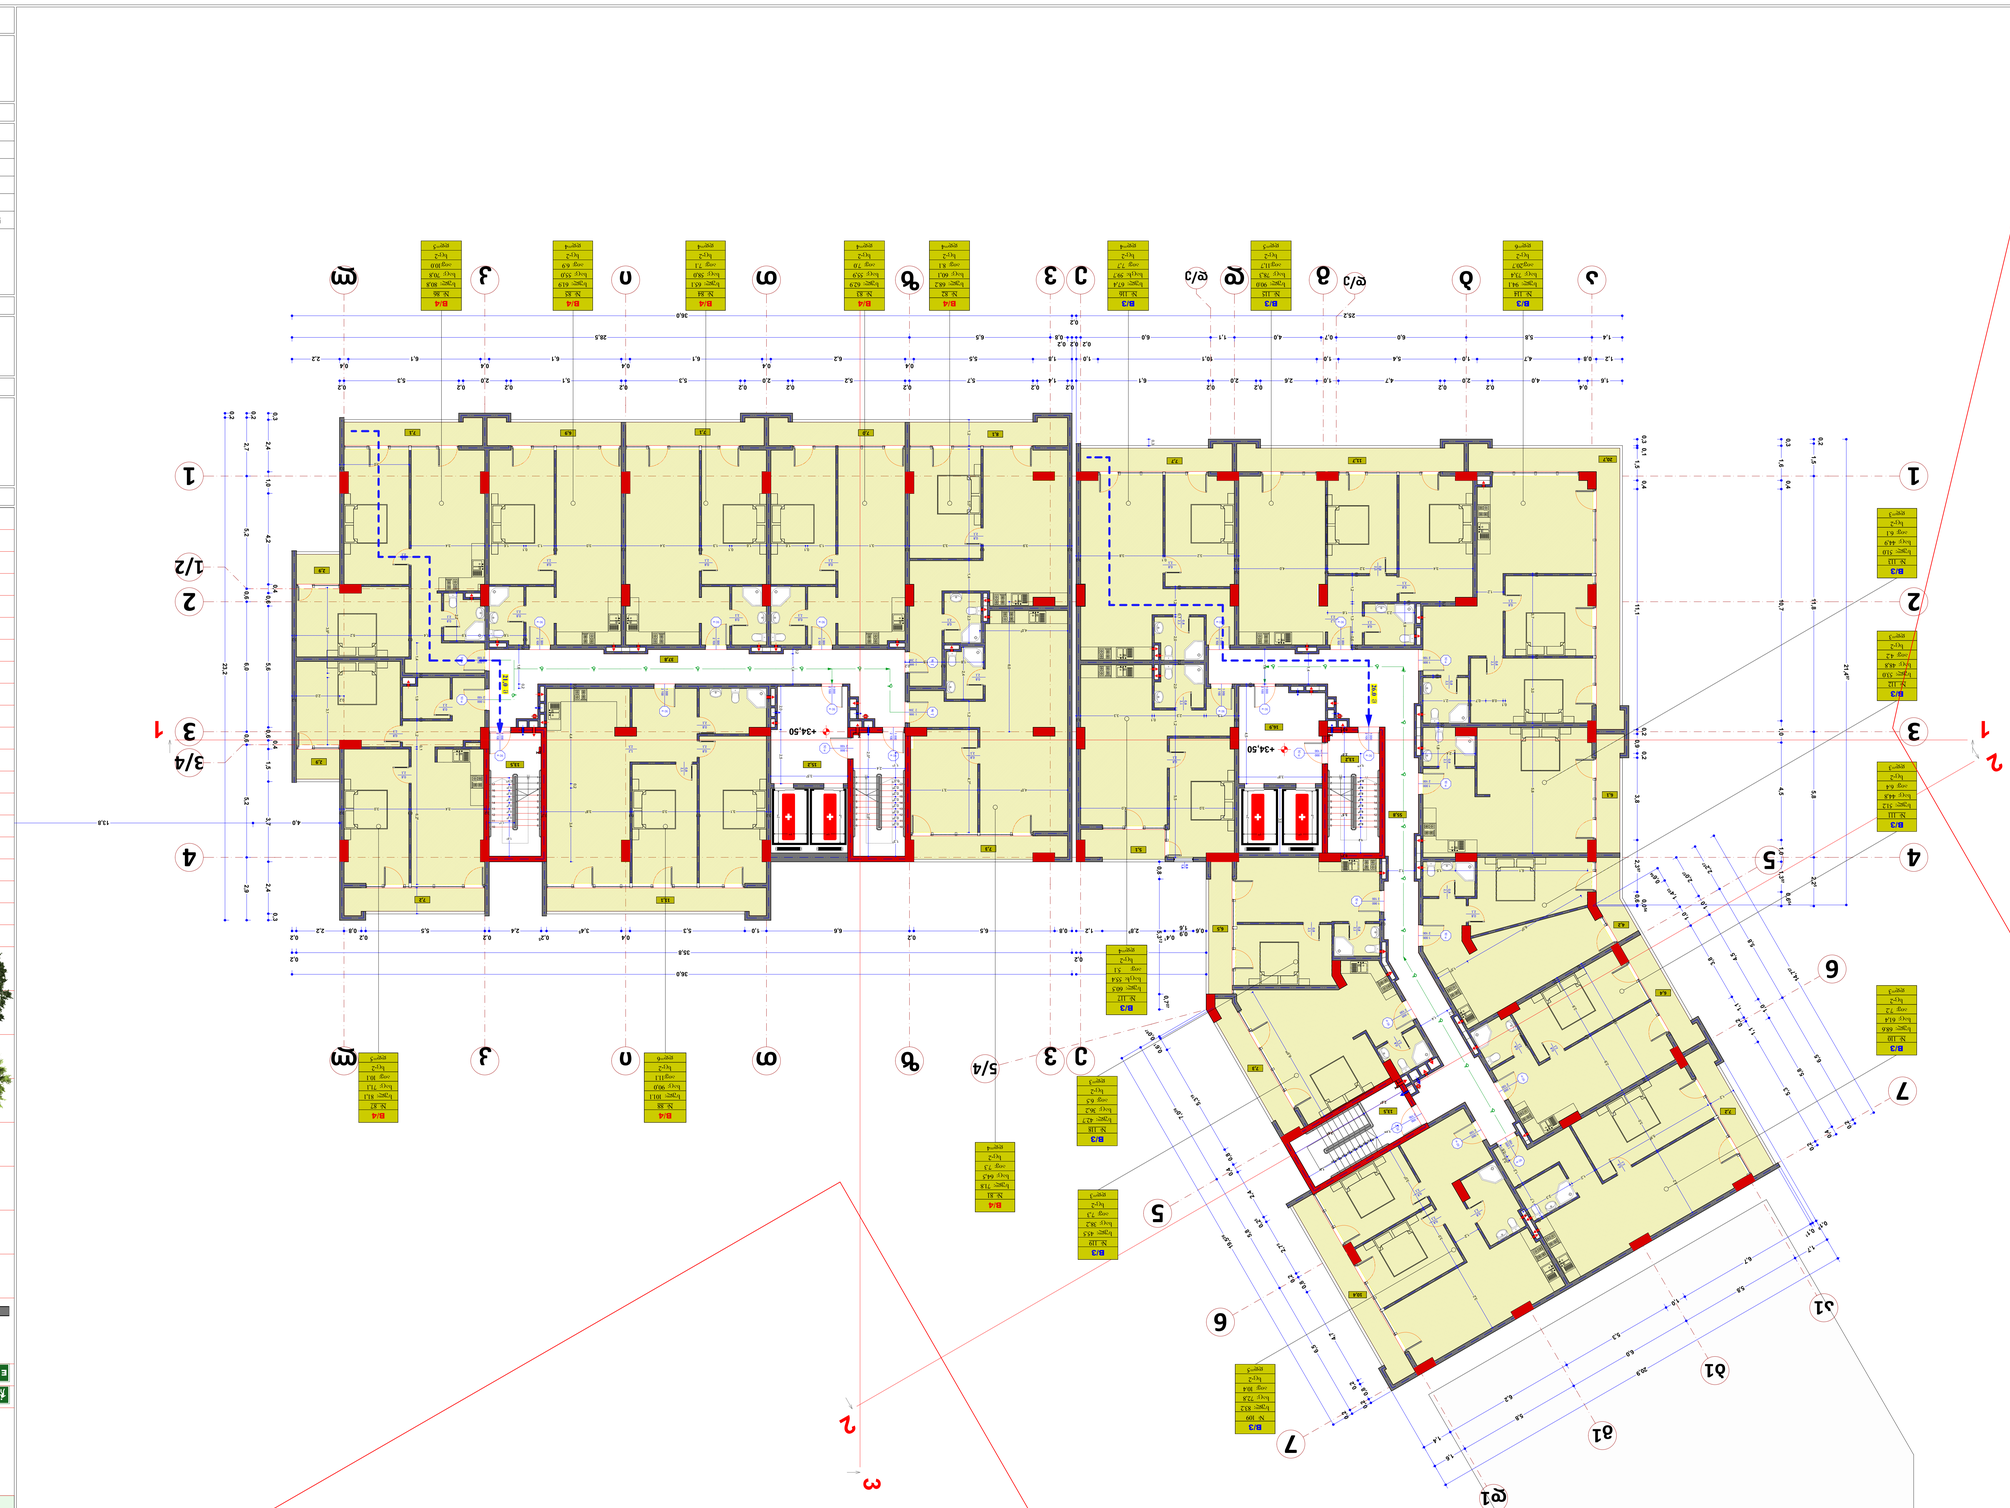


















































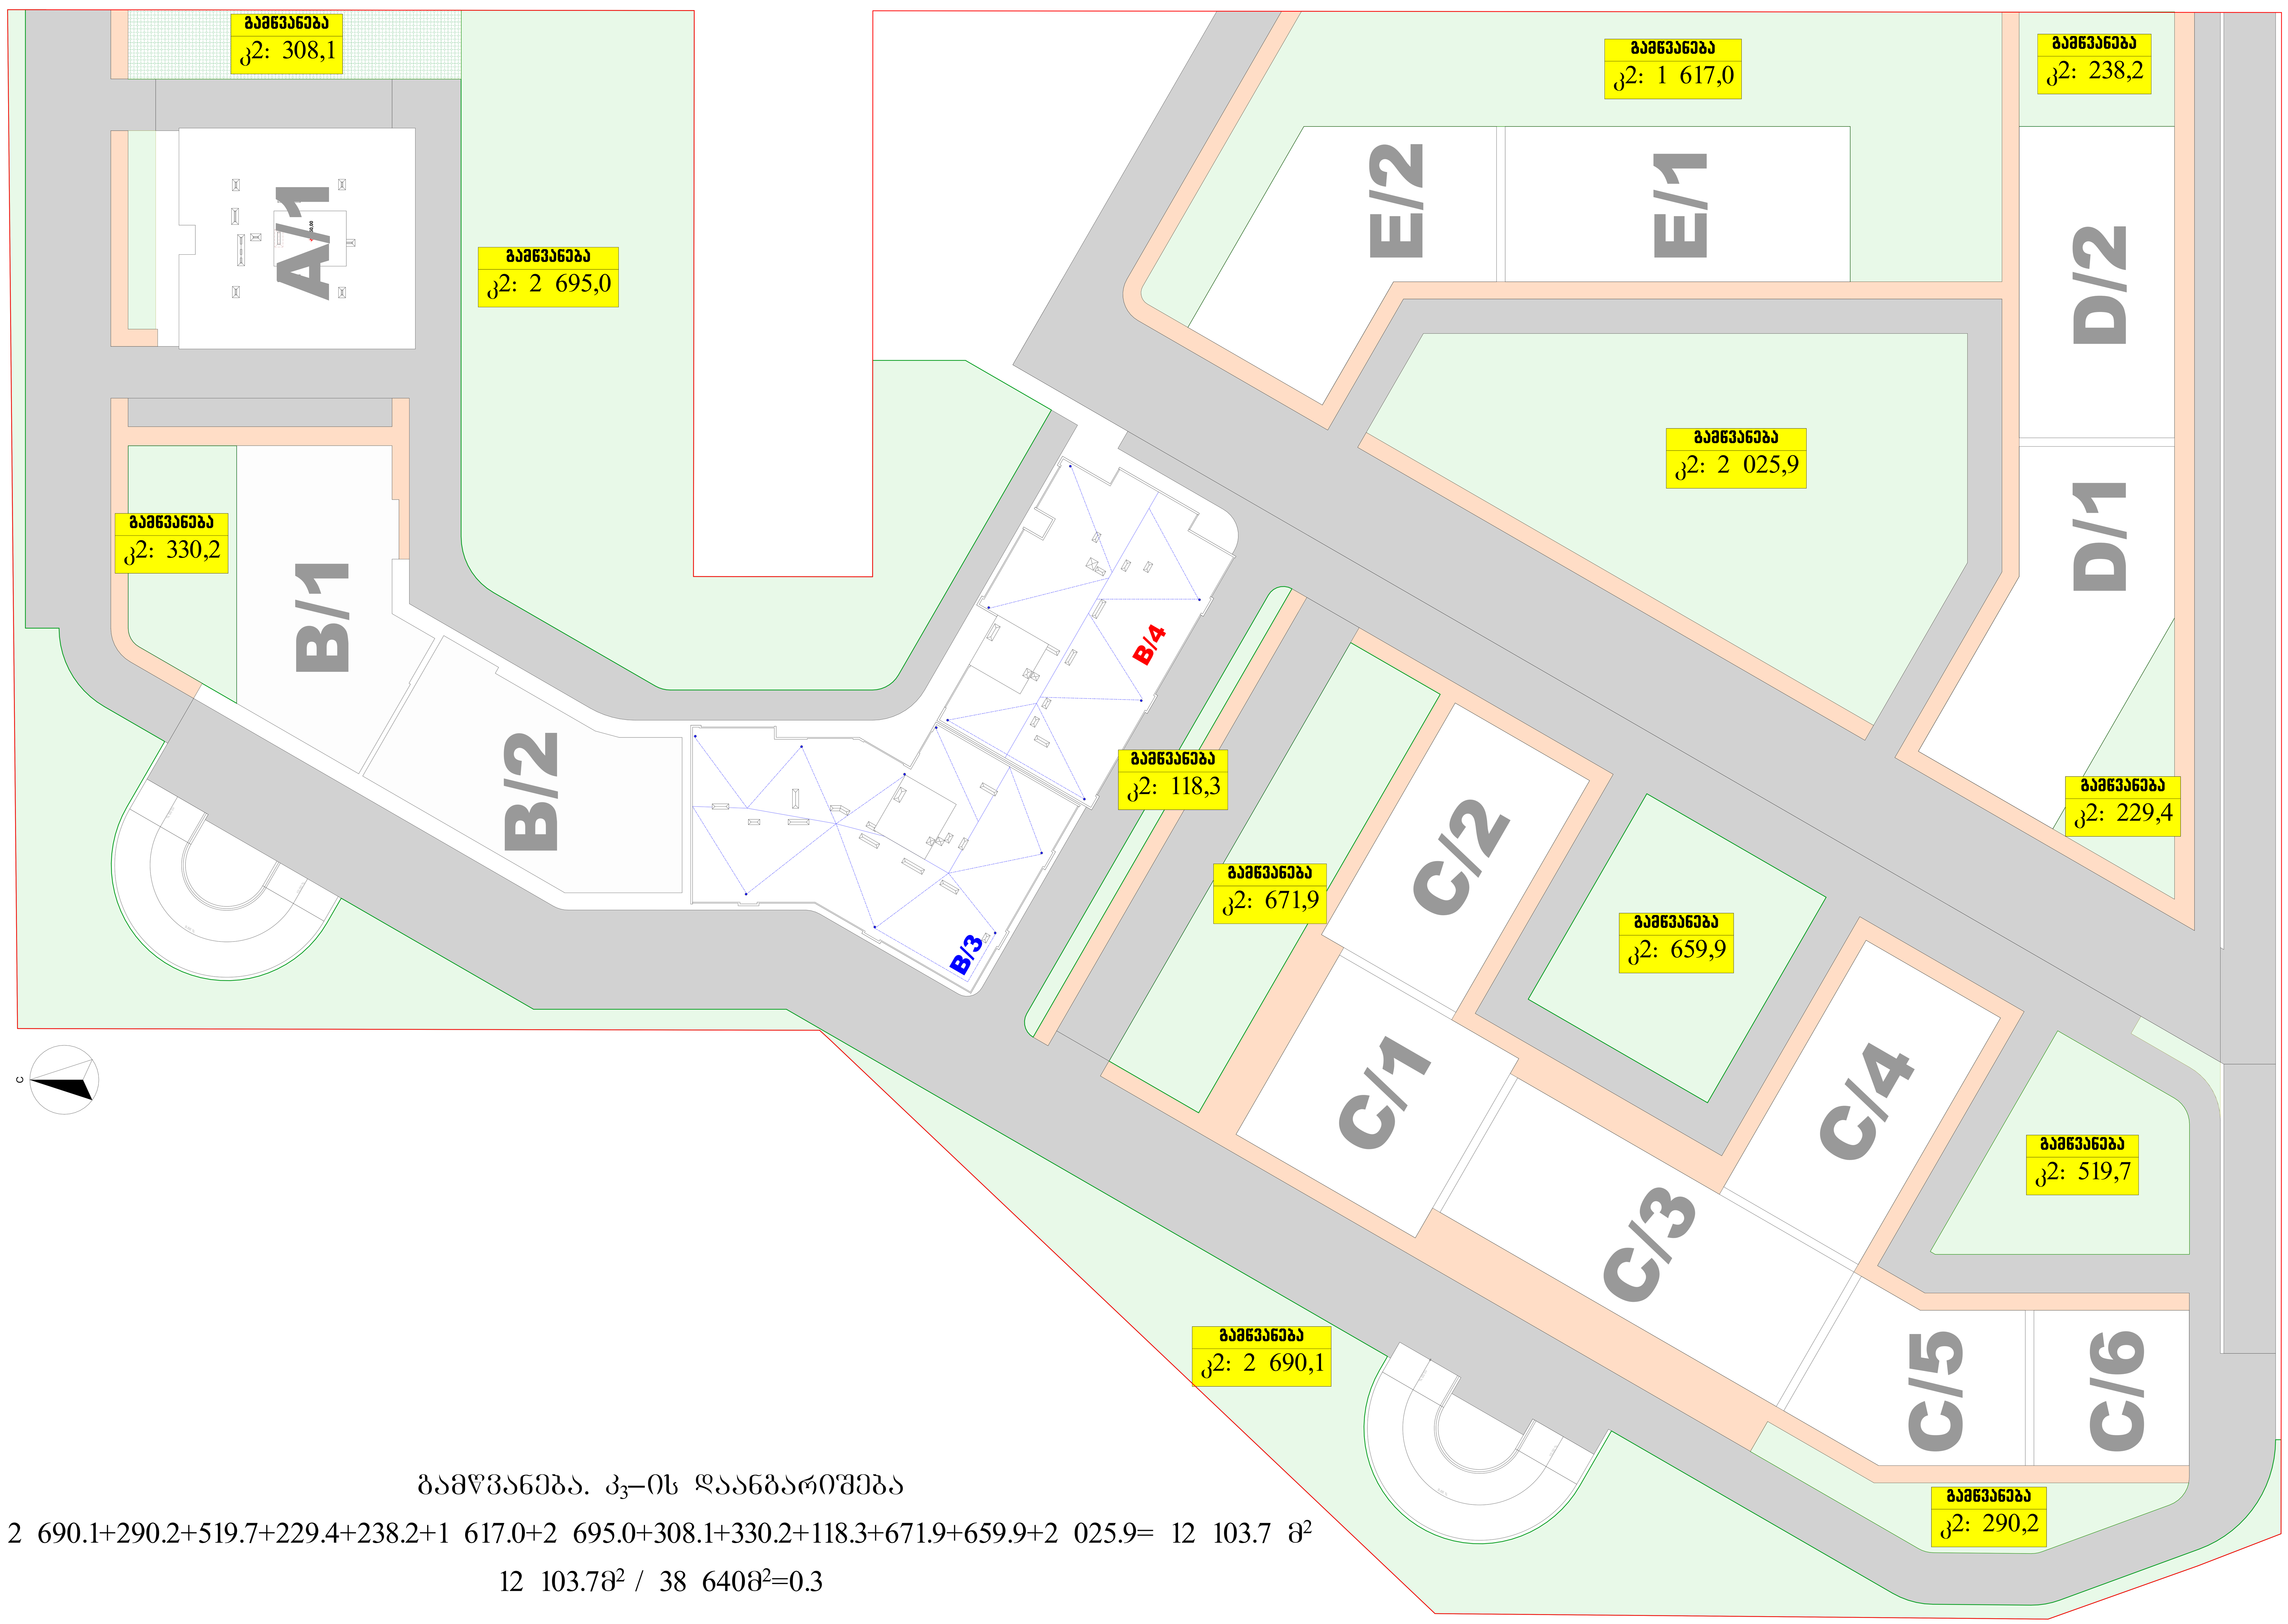

გამწვანება. კ$_3$–ის დაანგარიშება

2 690.1+290.2+519.7+229.4+238.2+1 617.0+2 695.0+308.1+330.2+118.3+671.9+659.9+2 025.9= 12 103.7 მ^2

12 103.7მ^2 / 38 640მ^2=0.3

მასშტაბი 1:300	ფორმატი :A-0

ექსპლიკაცია

- საკადასტრო საზღვარი
- მომიჯნავე საკადასტრო საზღვარი
- გასასვლელამდე სავალი მანძილი
- მისაწვდომობა
- ცეცხმედეგობის ხარისხი 120წ.
- ცეცხმედეგობის ხარისხი 60წ.
- საცხოვრებელი ჯგუფი
- სასაწყობე ჯგუფი
- მწვანე საფარი
- B/4 — ბლოკი №
- № 3 — ბინის №
- სულ: 62.9 — საერთო ფართი
- საც: 55,9 — საცხოვრებელი ფართი
- აივ: 7.0 — აივნის ფართი
- სც-2 — დაკავებულობის ჯგუფი
- დდ=4 — დაკავებულობის დატვირთვა
- EXIT — სახანძრო გასასვლელი
- 90w — კარების ხანძარმედეგობის ხარისხი
- 220 — კარების სიმაღლე
- 90 — კარბის სიგანე
- სახანძრო საშხეფი
- სახანძრო გიდრანტი
- ხელის ცეცხმქრი
- სახანძრო მილდგარი
- იტალიური ფიჭვი
- კაუკასიური ცაცხვი

პრ. დასახელება

მრავალბინიანი საცხოვრებელი სახლი
არქიტექტურული ნაწილი

ს.კ. 01.10.07.007.041

ბლოკი B/3 B/4

დამკვეთი/შემსრულებელი

შ.პ.ს. ჯიდი+
ს.კ. 438 731 990

დირექტორი	შ.ქუთათელაძე
პრ.ავტორი	გ.ბექუაშვილი
შეასრულა	გ.ბექუაშვილი

ნახაზის დასახელება

კ$_3$_ის დაანგარიშება