საქართველოს

ქ. თბილისის მერია

სსიპ თბილისის არქიტექტურის სამსახური


ქ. თბილისი, უნივერსიტეტის ქ, ვერლოტრეკის მიმდებარე ტერიტორია 3538 კვ.მ
არასასოფლო-სამეურნეო დანიშნულების მიწის ნაკვეთის
ბ ე ბ მ ა
საფუძველი:

სამსახურის უფროსი

/გ. გოგოლაშვილი /.


სიტუაციური სქემა

მ. 1:2000

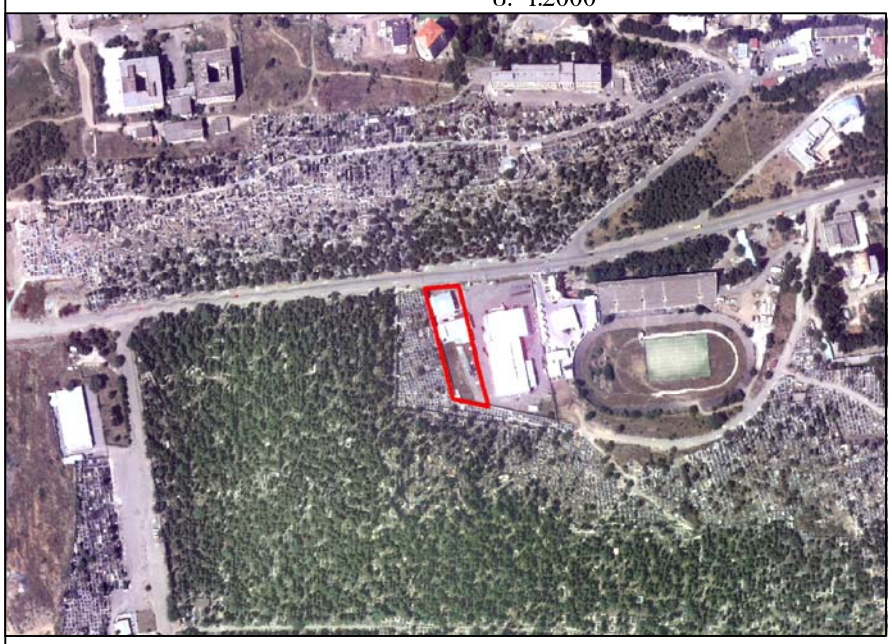

ქალაქმშენებლობითი განყოფილება

განყოფილების უფროსი:		ნ. გვენცაძე
მთავარი სპეციალისტი:		
საინვესტიციო განყოფილება		
განყოფილების უფროსი:		
მთავარი სპეციალისტი:		
მიწის ნაკვეთის შუნძცია და ქალაქმშენებლობითი პირობების პარამეტრები		

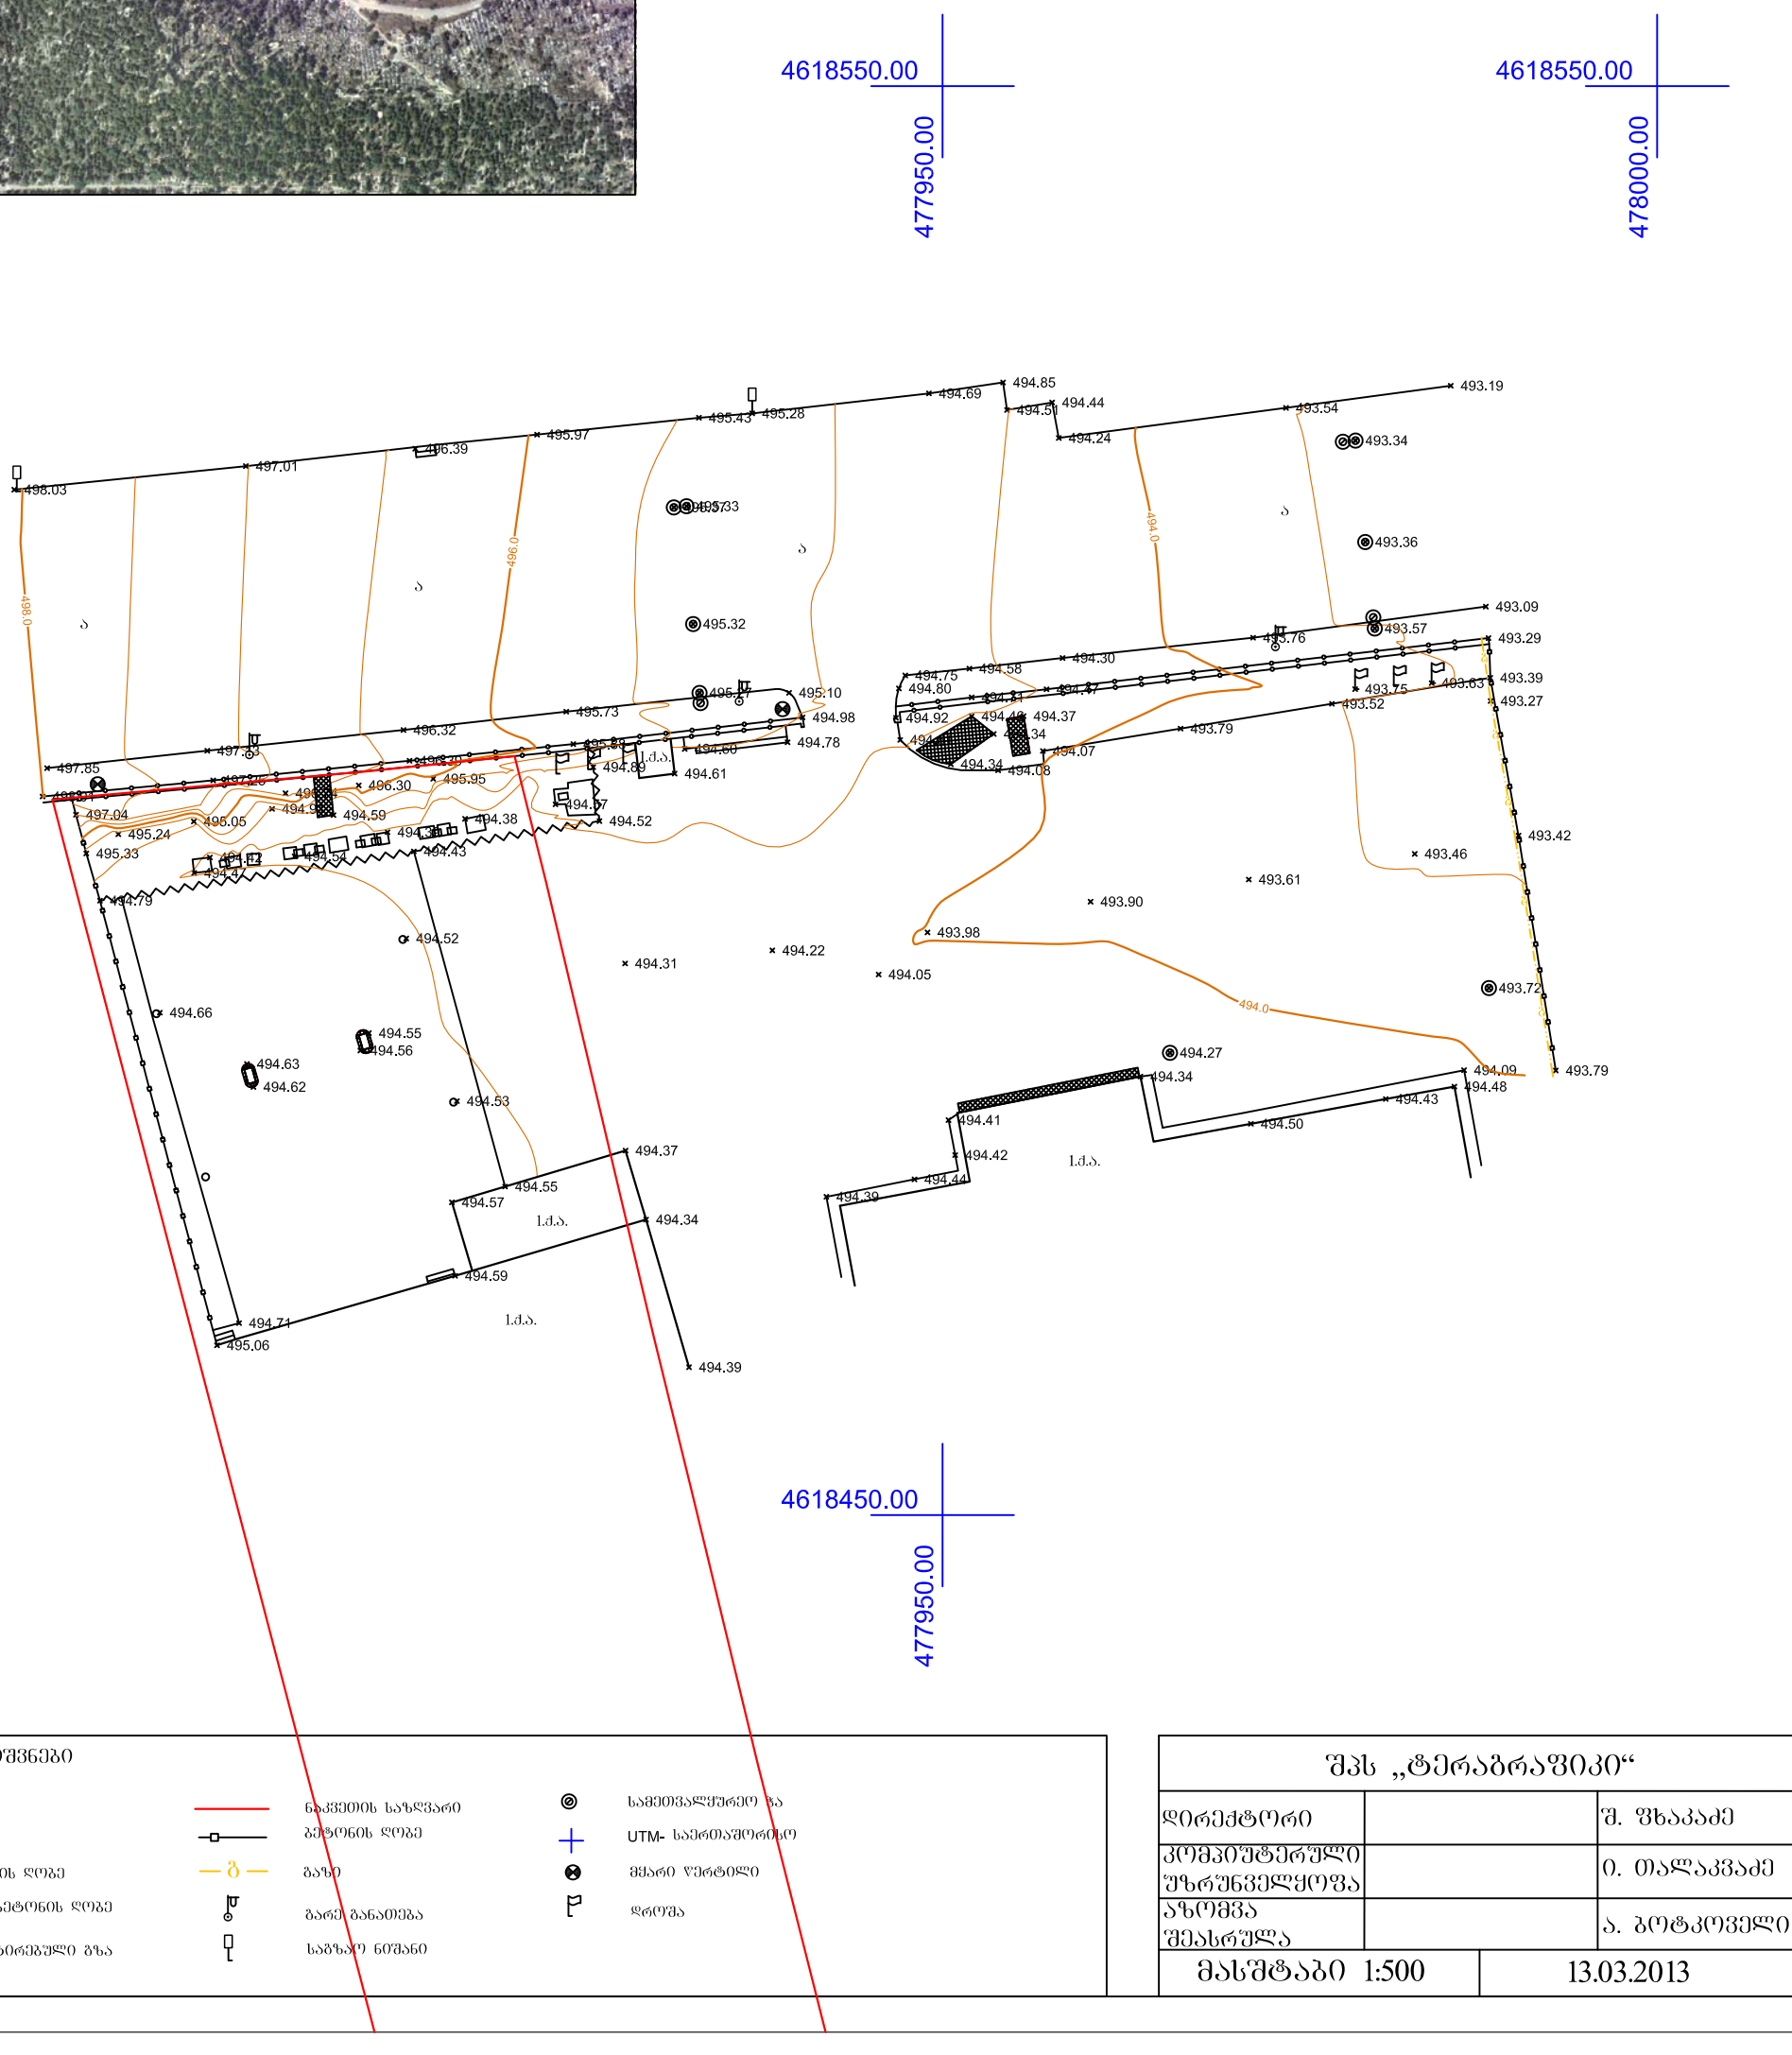

პირობითი აღნიშვნები

- ძს. — შენობა
- ბეტონი
- ლითონის ღობე
- რკინა ბეტონის ღობე
- ასფალტირებული გზა
- ნაკვეთის საზღვარი
- ბეტონის ღობე
- ბაზი
- ბარე განათება
- საბზარე ნიშანი
- სამეთვალყურეო ზა
- UTM- საერთაშორისო
- მყარი ღერტილი
- დროშა

შპს „ტერაბრაფიკი“		
დირექტორი		შ. ფხაკაძე
კომპიუტერული უზრუნველყოფა		ი. თალაკვაძე
აზომვა შეასრულა		ა. ბოტკოველი
მასშტაბი 1:500	13.03.2013	