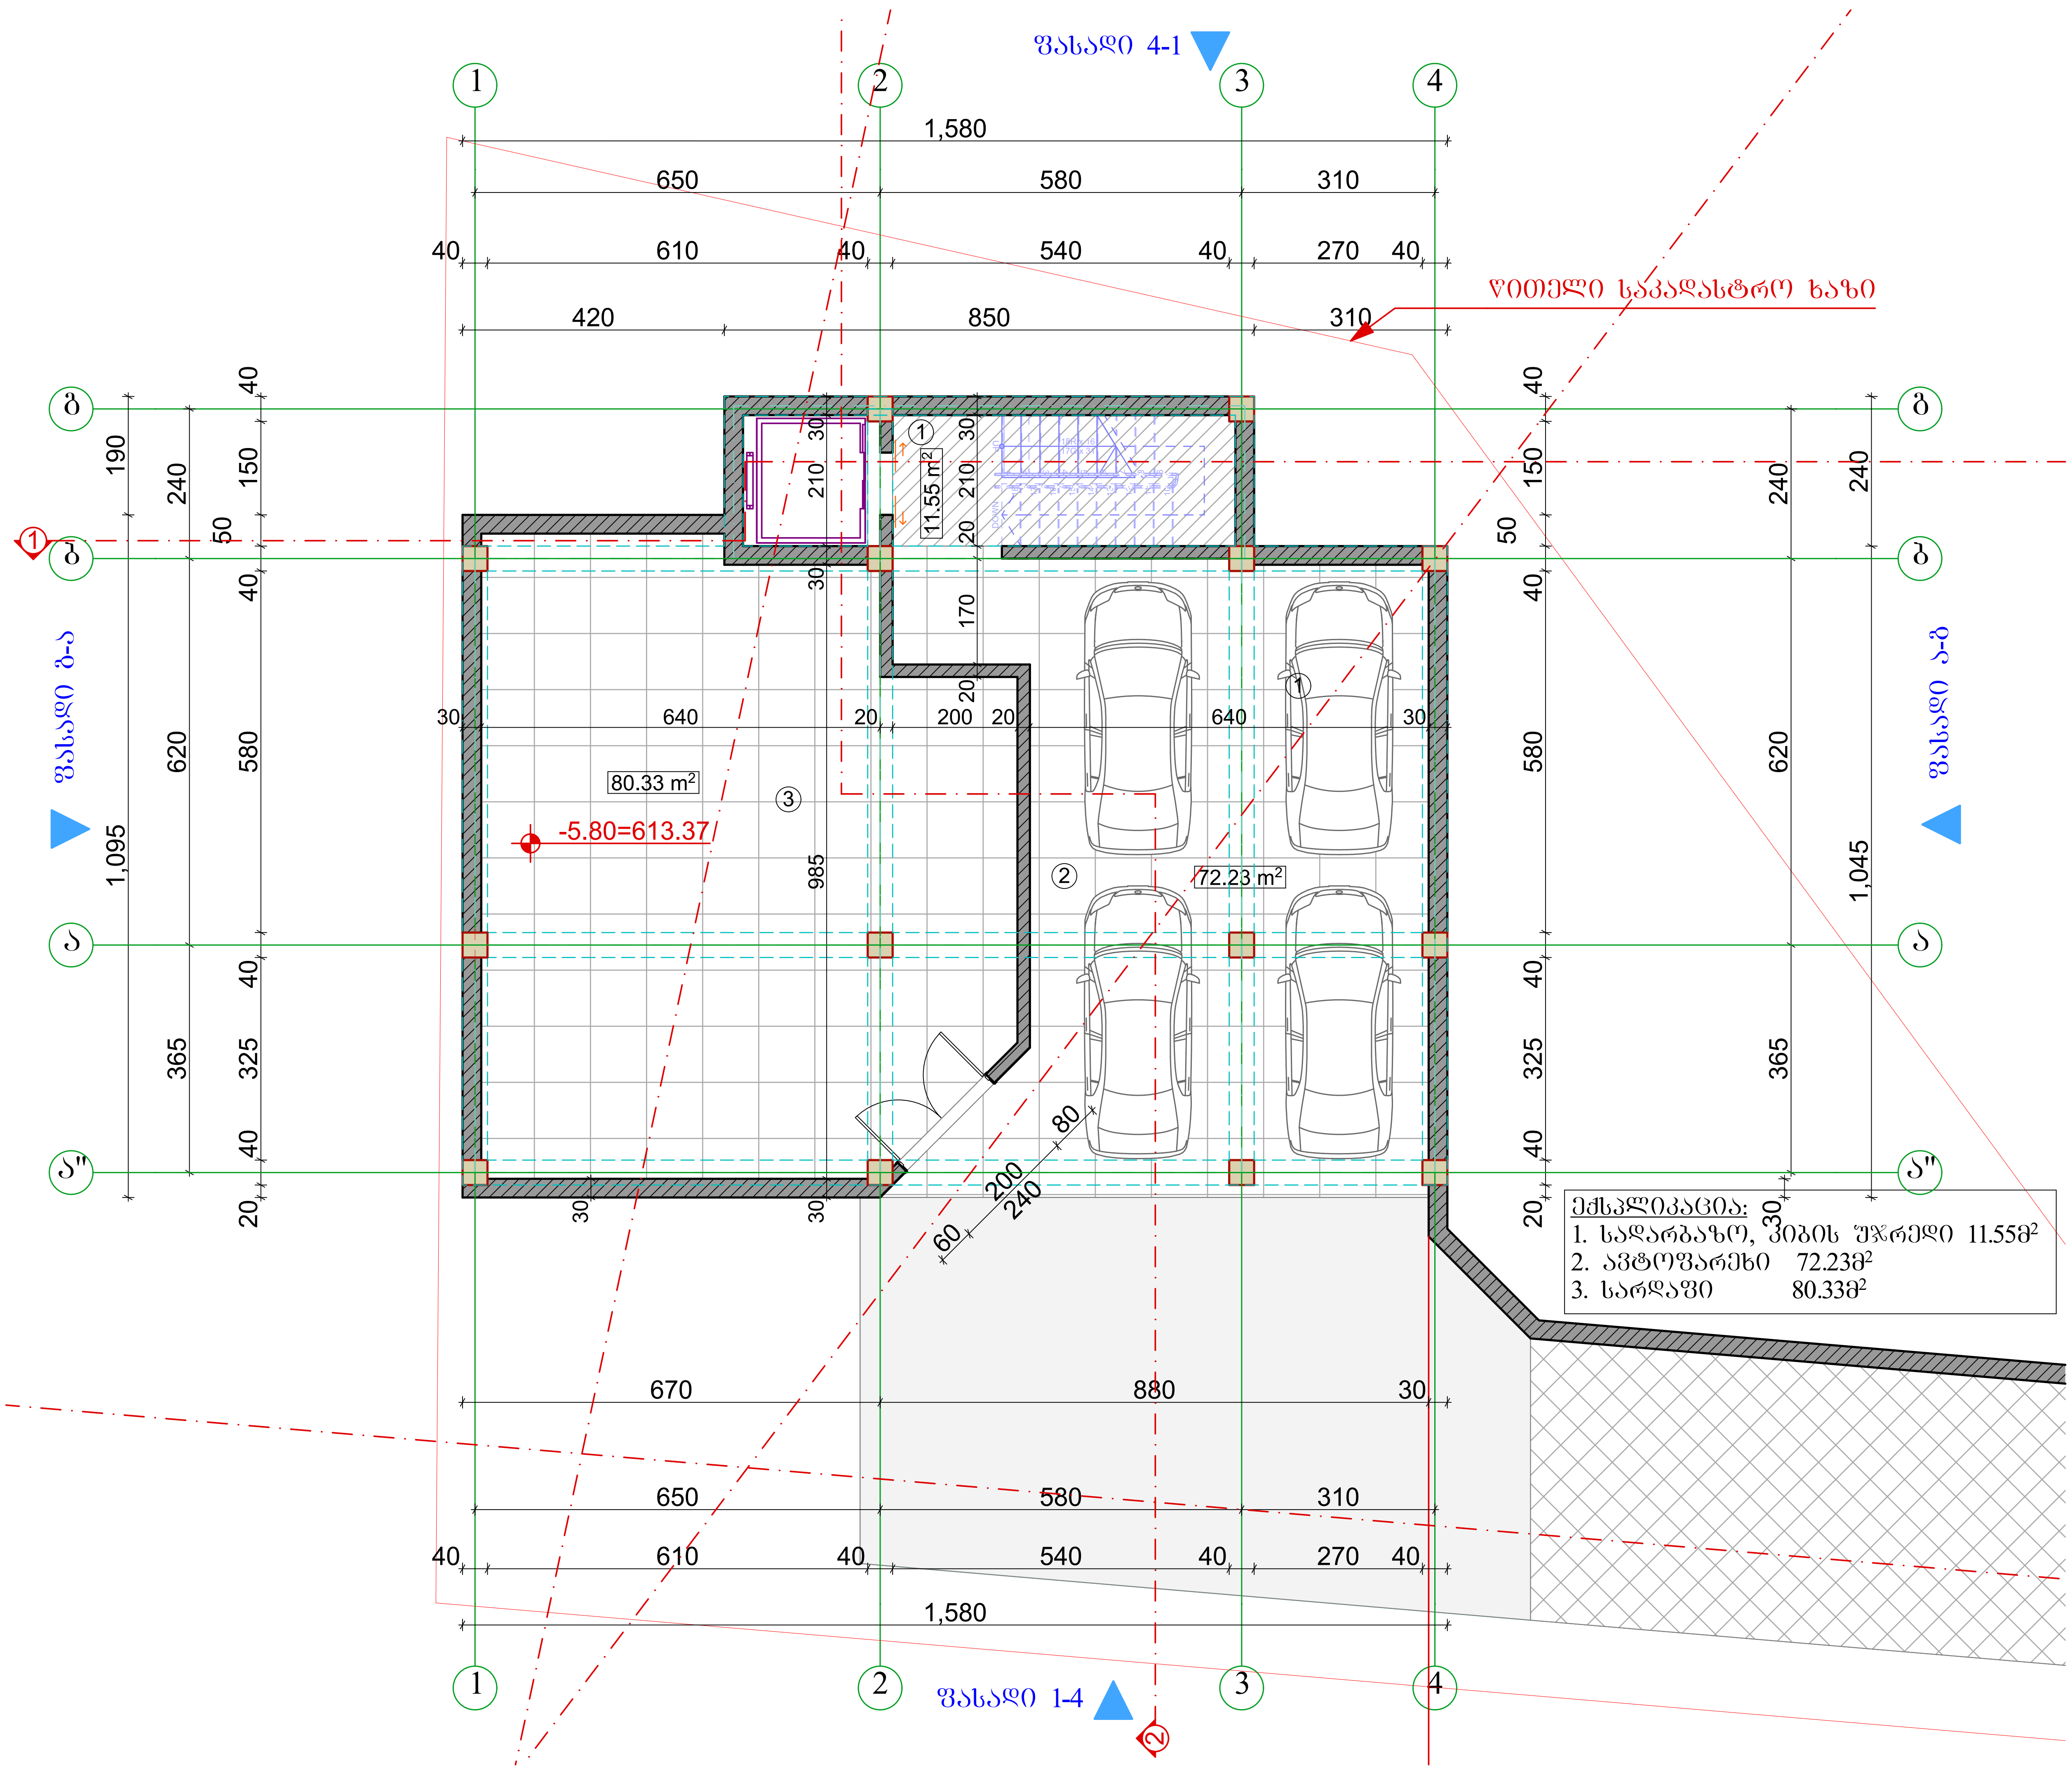

ექსპლიკაცია:
1. სადარბაზო, კიბის უჯრედი 11.55მ²
2. ავტოფარეხი 72.23მ²
3. სარდაფი 80.33მ²

A3	დაკვეთა №	პროექტი №

სიტუაციური სქემა



პირობითი აღნიშვნები

- წითელი საკადასტრო ხაზი
- განაშენიანების რეგულირების ხაზი უკანა ეზოსთვის
- ღერძის ხაზები
- ჭრილის ხაზები

შენიშვნები

1. ზომები მოცემულია სანტიმეტრებში;
2. ნახაზზე ყველა ცვლილება შეთანხმებული უნდა იყოს პროექტის ავტორთან;

დამკვეთი:	შ.პ.ს. „დინამ-იქსი“
ფუნქციური დანიშნულება:	ინდივიდუალური ორბინიანი საცხოვრებელი სახლი
პროექტის მისამართი:	ქ. თბილისი, ნუცუბიძის ფერდობი, ინტენსიფიკაციის ქუჩის მიმდებარედ; ს/კ: 01.14.16.014.177
ნახაზი:	**გეგმა -5.80 ნიშნულზე**

მასშტაბი	**1:100**	თარიღი	2020წ

საპროექტო ჯგუფი

თანამდებობა	გვარი	ხელმოწერა
დირექტორი	ვ. ბერიძე	
ავტორი	ლ. ქობალია	
არქიტექტორი	ა. ჩუტკერაშვილი	

შპს. „ემ ეი სტუდიო“
შალვა ნუცუბიძის ქ. №82
info@mcgroup.ge

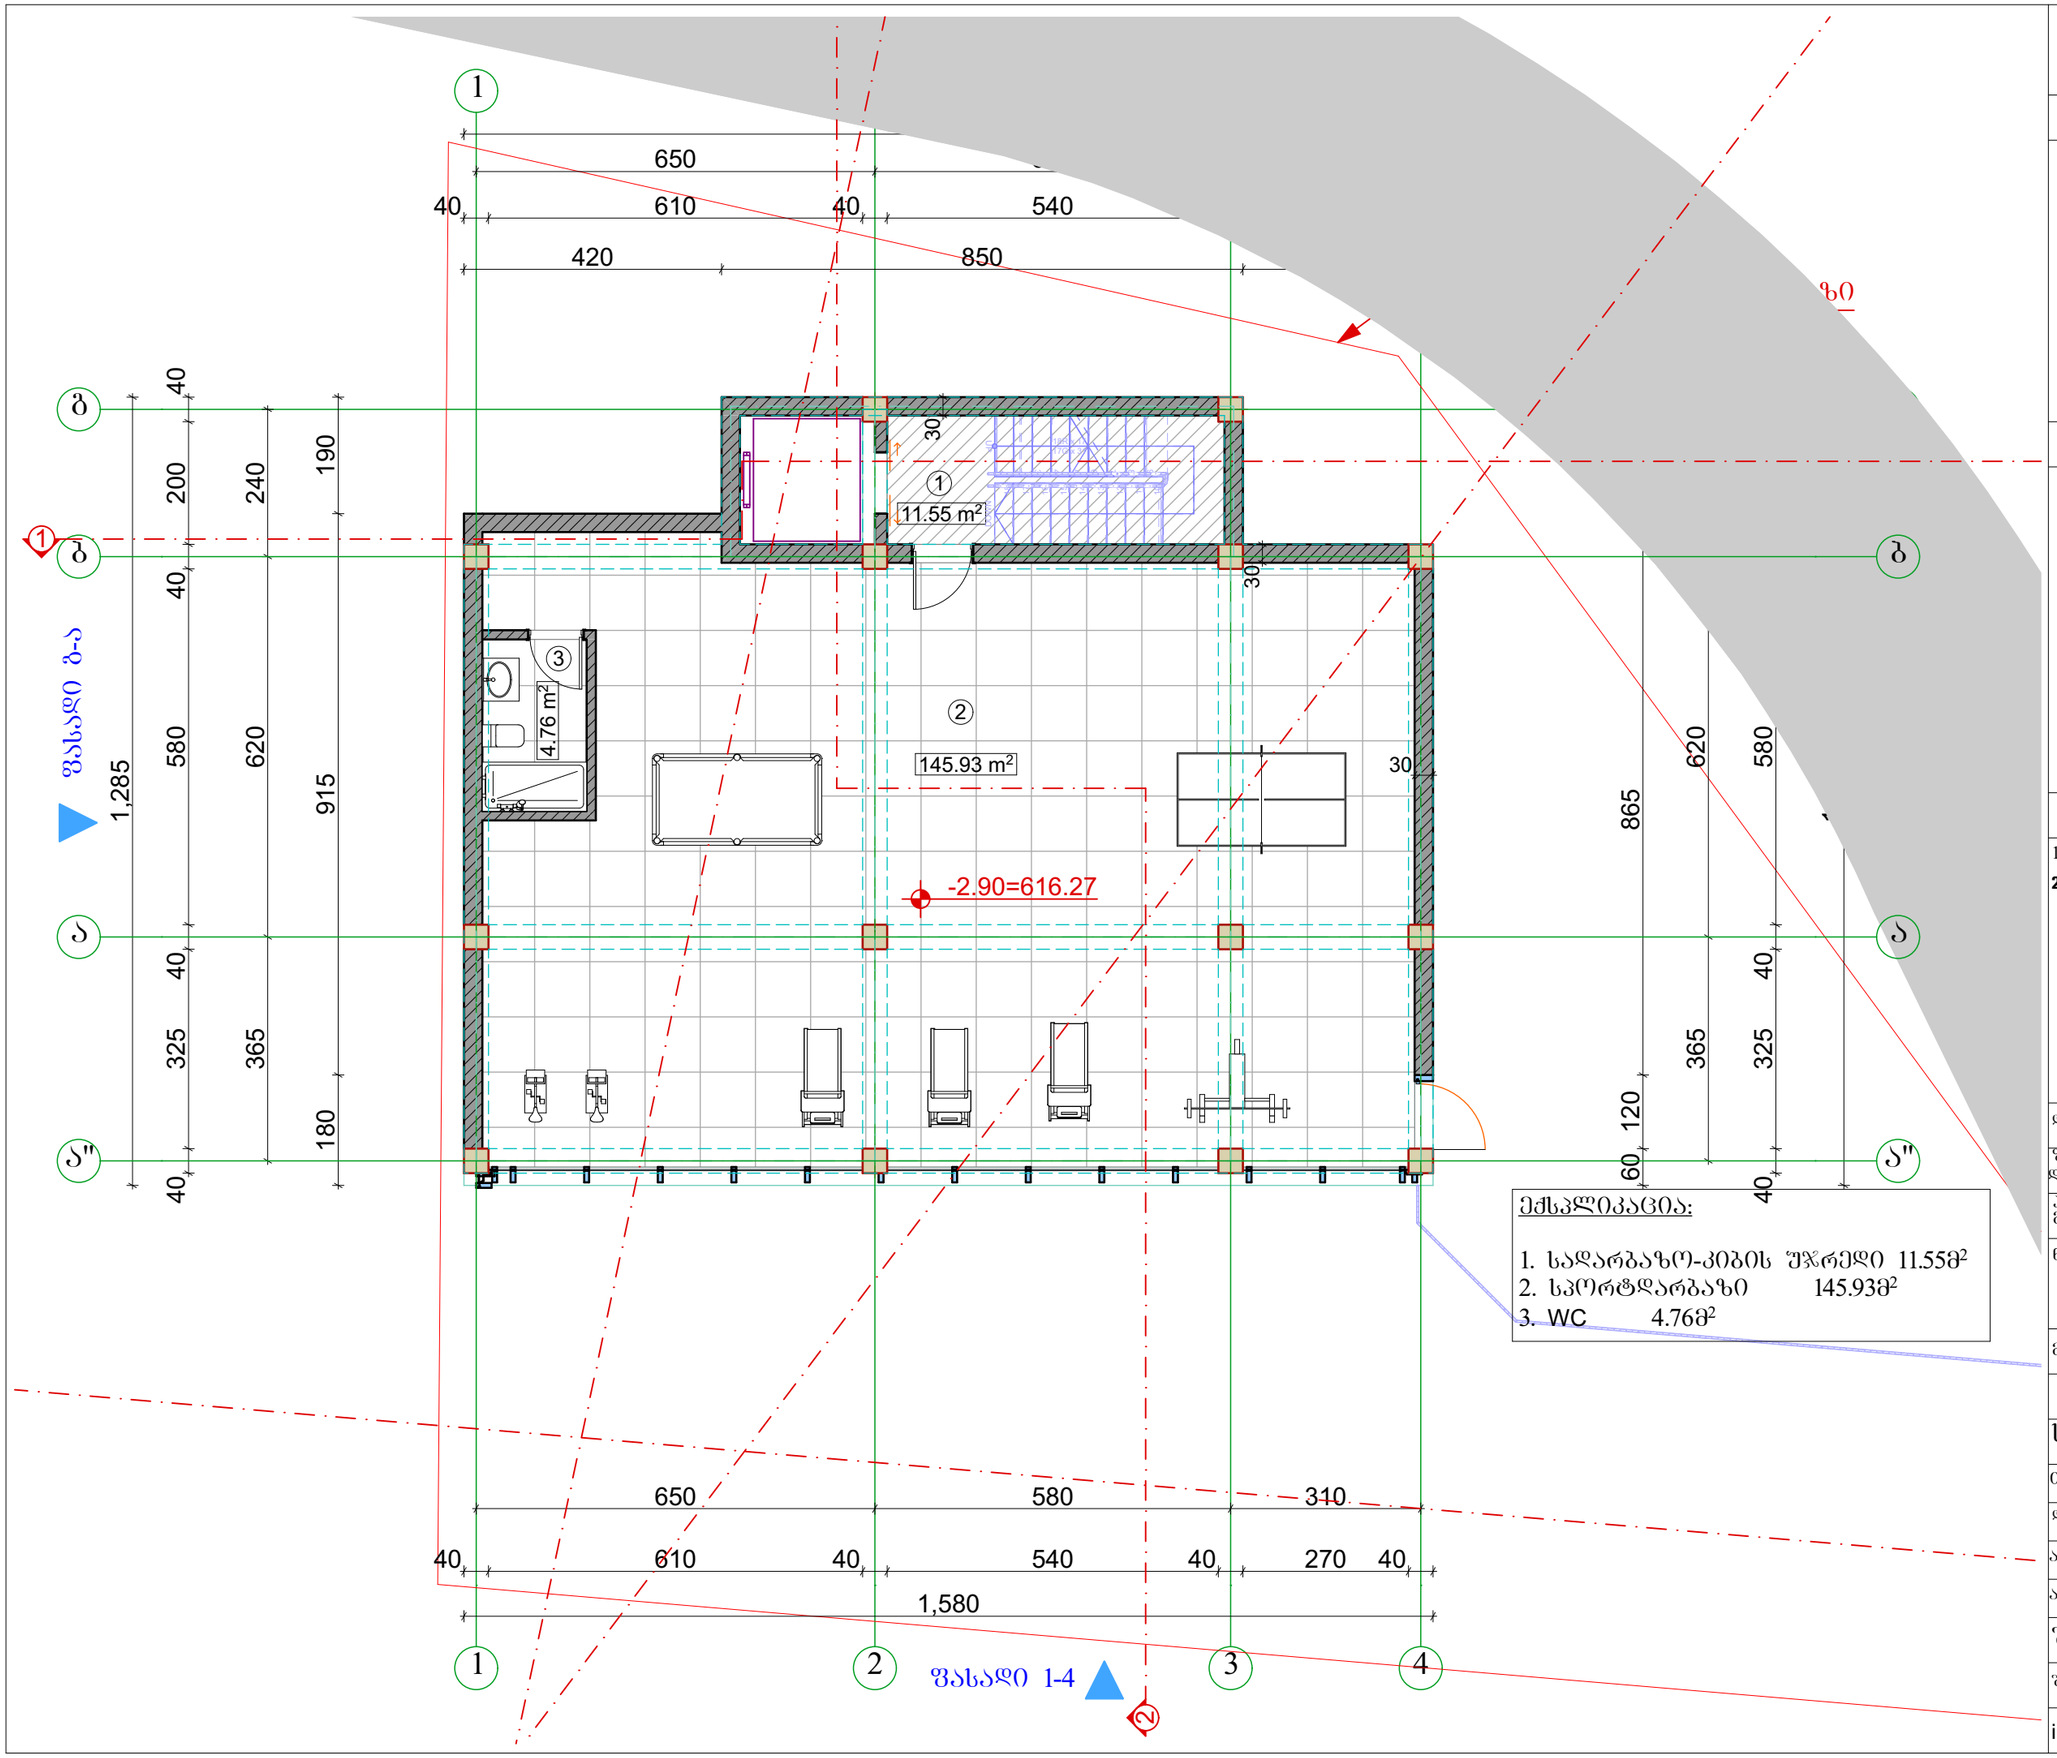

ექსპლიკაცია:

1. სადარბაზო-კიბის შ/რედი 11.55მ²
2. სპორტდარბაზი 145.93მ²
3. WC 4.76მ²

A3	დაკვეთა№	პროექტი№

სიტუაციური სქემა



პირობითი აღნიშვნები

- წითელი საკადასტრო ხაზი
- განაშენიანების რეგულირების ხაზი შპანა ეზოსთვის
- ღერძის ხაზები
- ჭრილის ხაზები

შენიშვნები

1. ზომები მოცემულია სანტიმეტრებში;
2. ნახაზზე ყველა ცვლილება შეთანხმებული უნდა იყოს პროექტის ავტორთან;

დამკვეთი:	შ.პ.ს. „დინამო-იძსი“
შენობა-ნაგებობის დანიშნულება:	ინდივიდუალური ორბინიანი საცხოვრებელი სახლი
პროექტის მისამართი:	ქ. თბილისი, ნუცუბიძის შესახვევი, ინტენსიფიკაციის ქუჩის მიმდებარედ; ს/კ: 01.14.16.014.177
ნახაზი:	**გეგმა -2.90 ნიშნულზე**
მასშტაბი	**1:100**
თარიღი	2020წ

საპროექტო ჯგუფი

თანამდებობა	გვარი	ხელმოწერა
დირექტორი	ვ. ბერიძე	
ავტორი	ლ. ჟოგალია	
არქიტექტორი	ა. წუტკერაშვილი	

შპს. „ემ აი სტუდიო“
შალვა ნუცუბიძის ქ. №82
info@mcgroup.ge

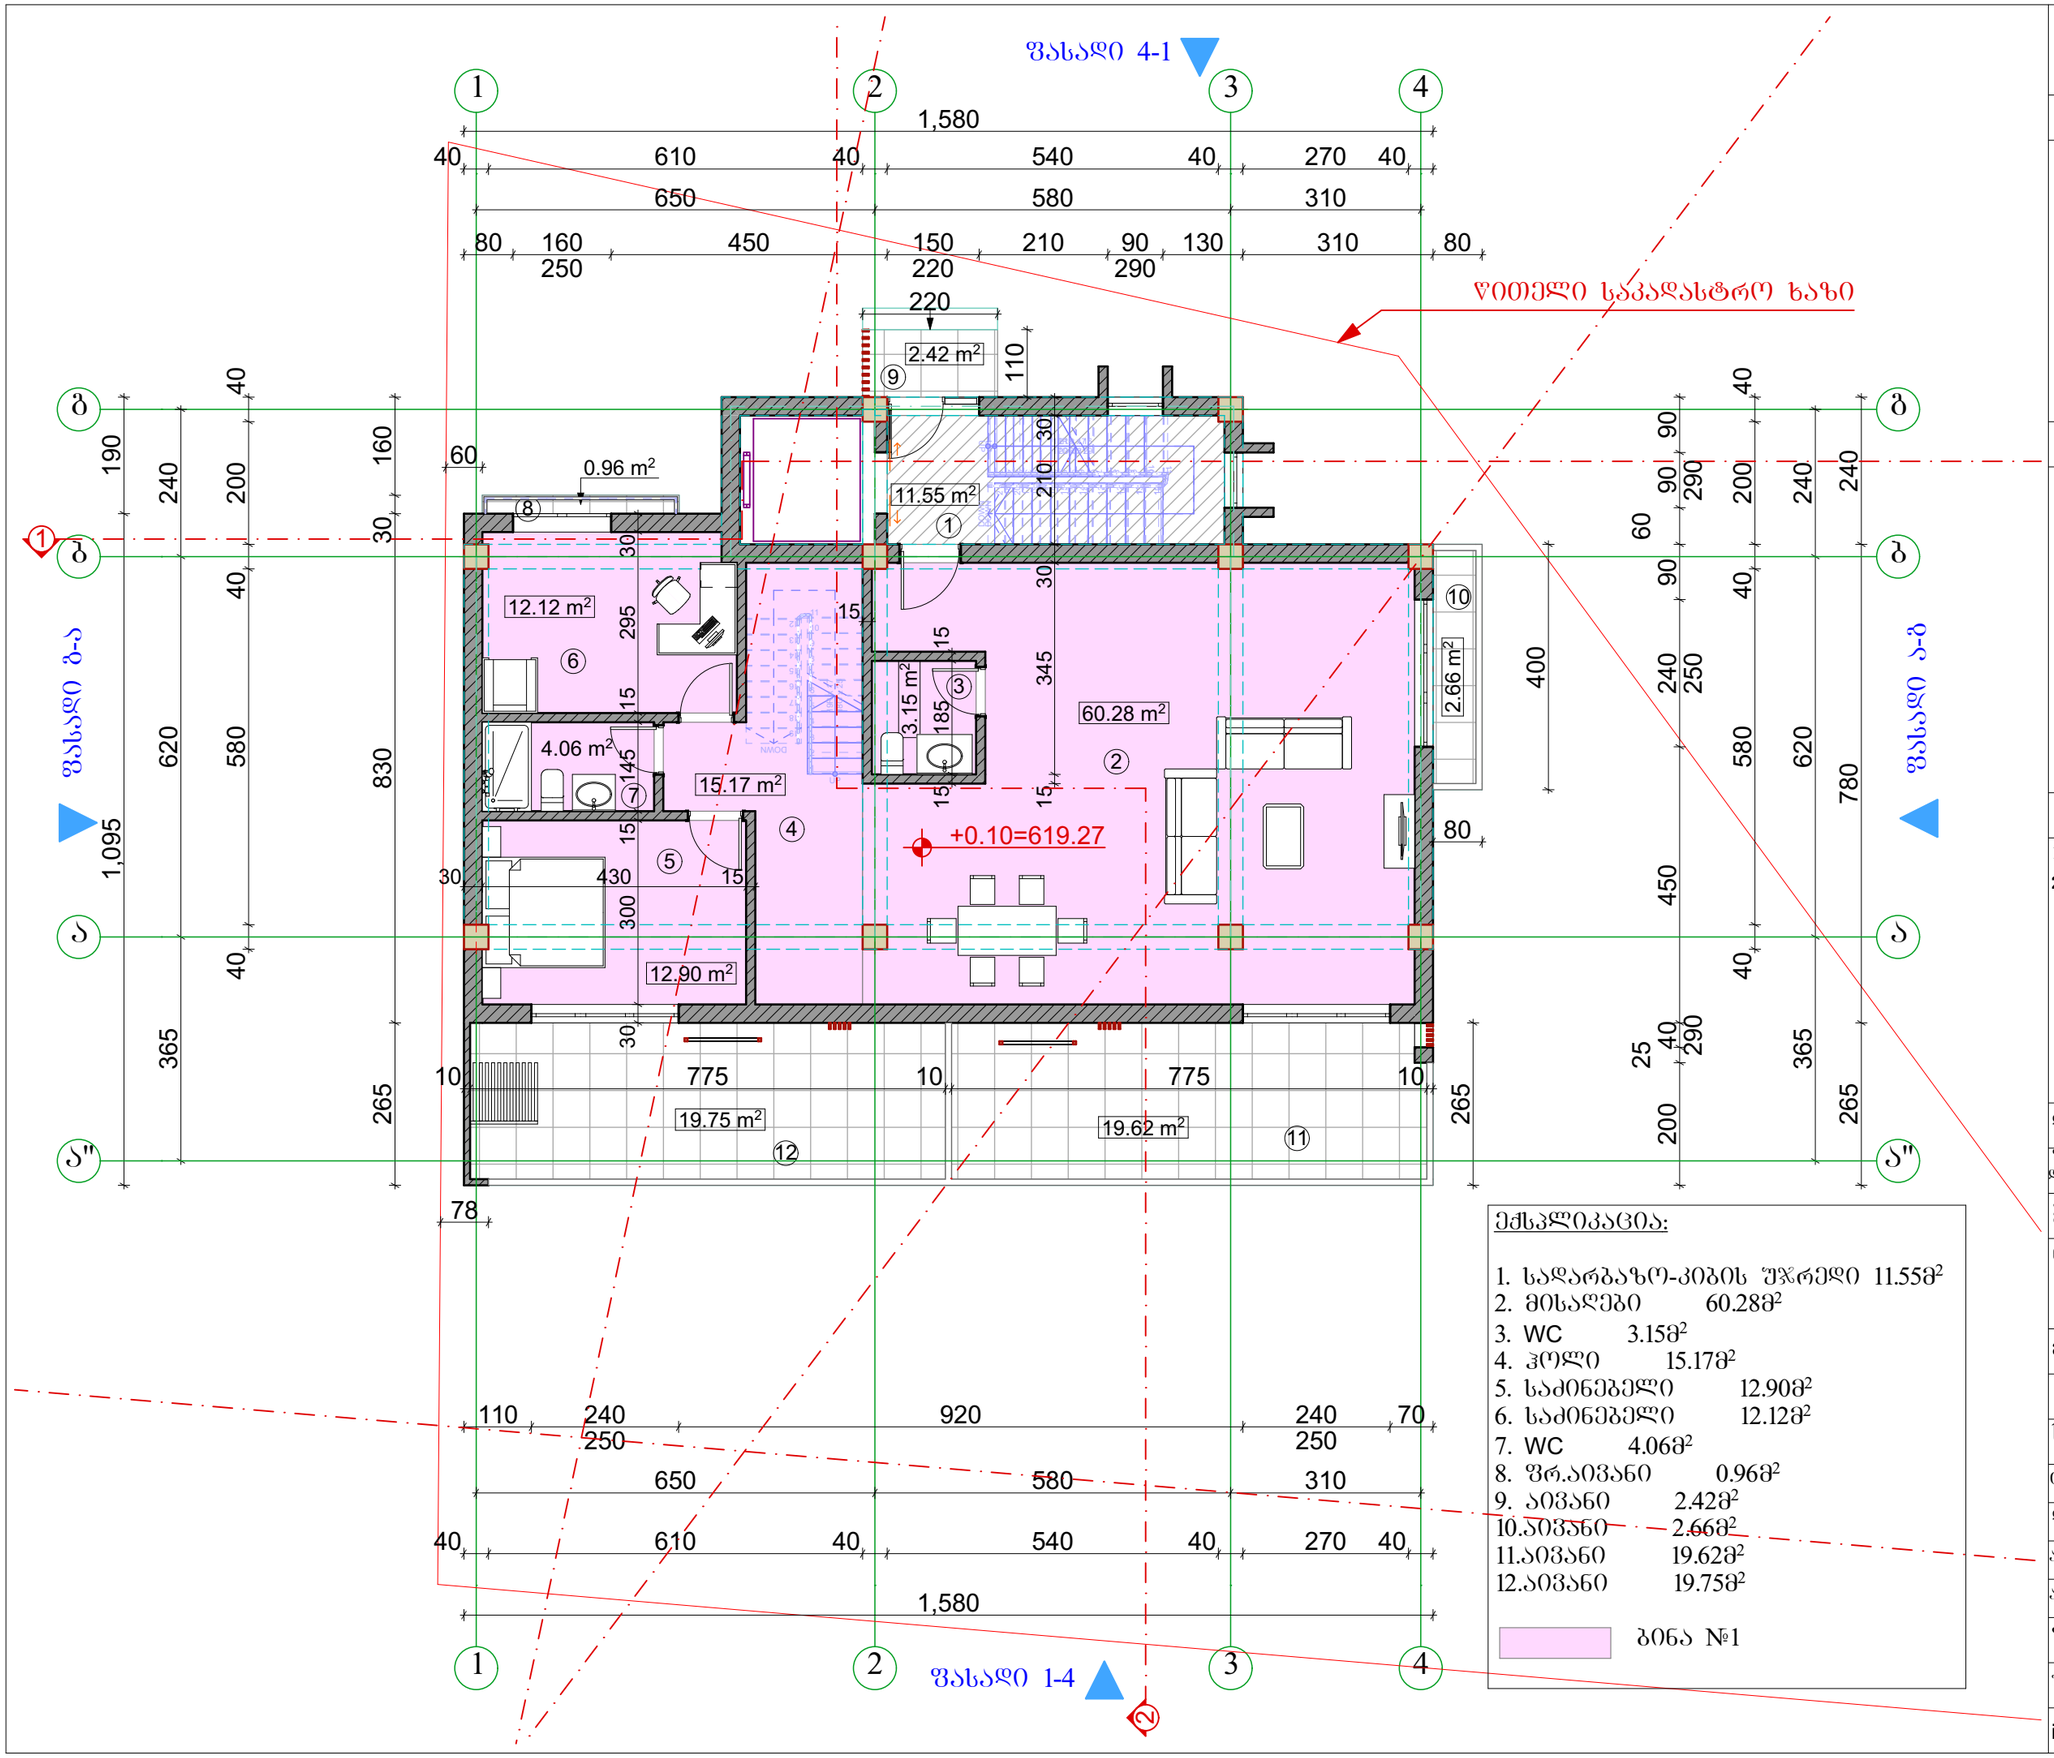

ექსპლიკაცია:

1.	სადარბაზო-კიბის შჯრედი	11.55მ²
2.	მისაღები	60.28მ²
3.	WC	3.15მ²
4.	ჰოლი	15.17მ²
5.	საძინებელი	12.90მ²
6.	საძინებელი	12.12მ²
7.	WC	4.06მ²
8.	შრ.აივანი	0.96მ²
9.	აივანი	2.42მ²
10.	აივანი	2.66მ²
11.	აივანი	19.62მ²
12.	აივანი	19.75მ²

ბინა №1

A3	დაკვეთა№ / პროექტი№

სიტუაციური სქემა



პირობითი აღნიშვნები

- წითელი საკადასტრო ხაზი
- განაშენიანების რეგულირების ხაზი უკანა ეზოსთვის
- ღერძის ხაზები
- ჭრილის ხაზები

შენიშვნები

1. ზომები მოცემულია სანტიმეტრებში;
2. ნახაზზე ყველა ცვლილება შეთანხმებული უნდა იყოს პროექტის ავტორთან;

დამკვეთი:	შ.პ.ს. „დინამ-იძსი“
შენობა-ნაგებობის დანიშნულება:	ინდივიდუალური ორბინიანი საცხოვრებელი სახლი
პროექტის მისამართი:	ქ. თბილისი, ნუცუბიძის შესახვევი, ინტენსიფიკაციის ჟონის მიმდებარედ; ს/კ: 01.14.16.014.177
ნახაზი:	**გეგმა +0.10 ნიშნულზე**
მასშტაბი	**1:100**
თარიღი	2020წ

საპროექტო ჯგუფი

თანამდებობა	გვარი	ხელმოწერა
დირექტორი	ვ. ბერიძე	
ავტორი	ლ. ჟოგალია	
არქიტექტორი	ა. წუტკერაშვილი	

შპს „ემ ეი სტუდიო“

შალვა ნუცუბიძის ქ. №82

info@mcgroup.ge

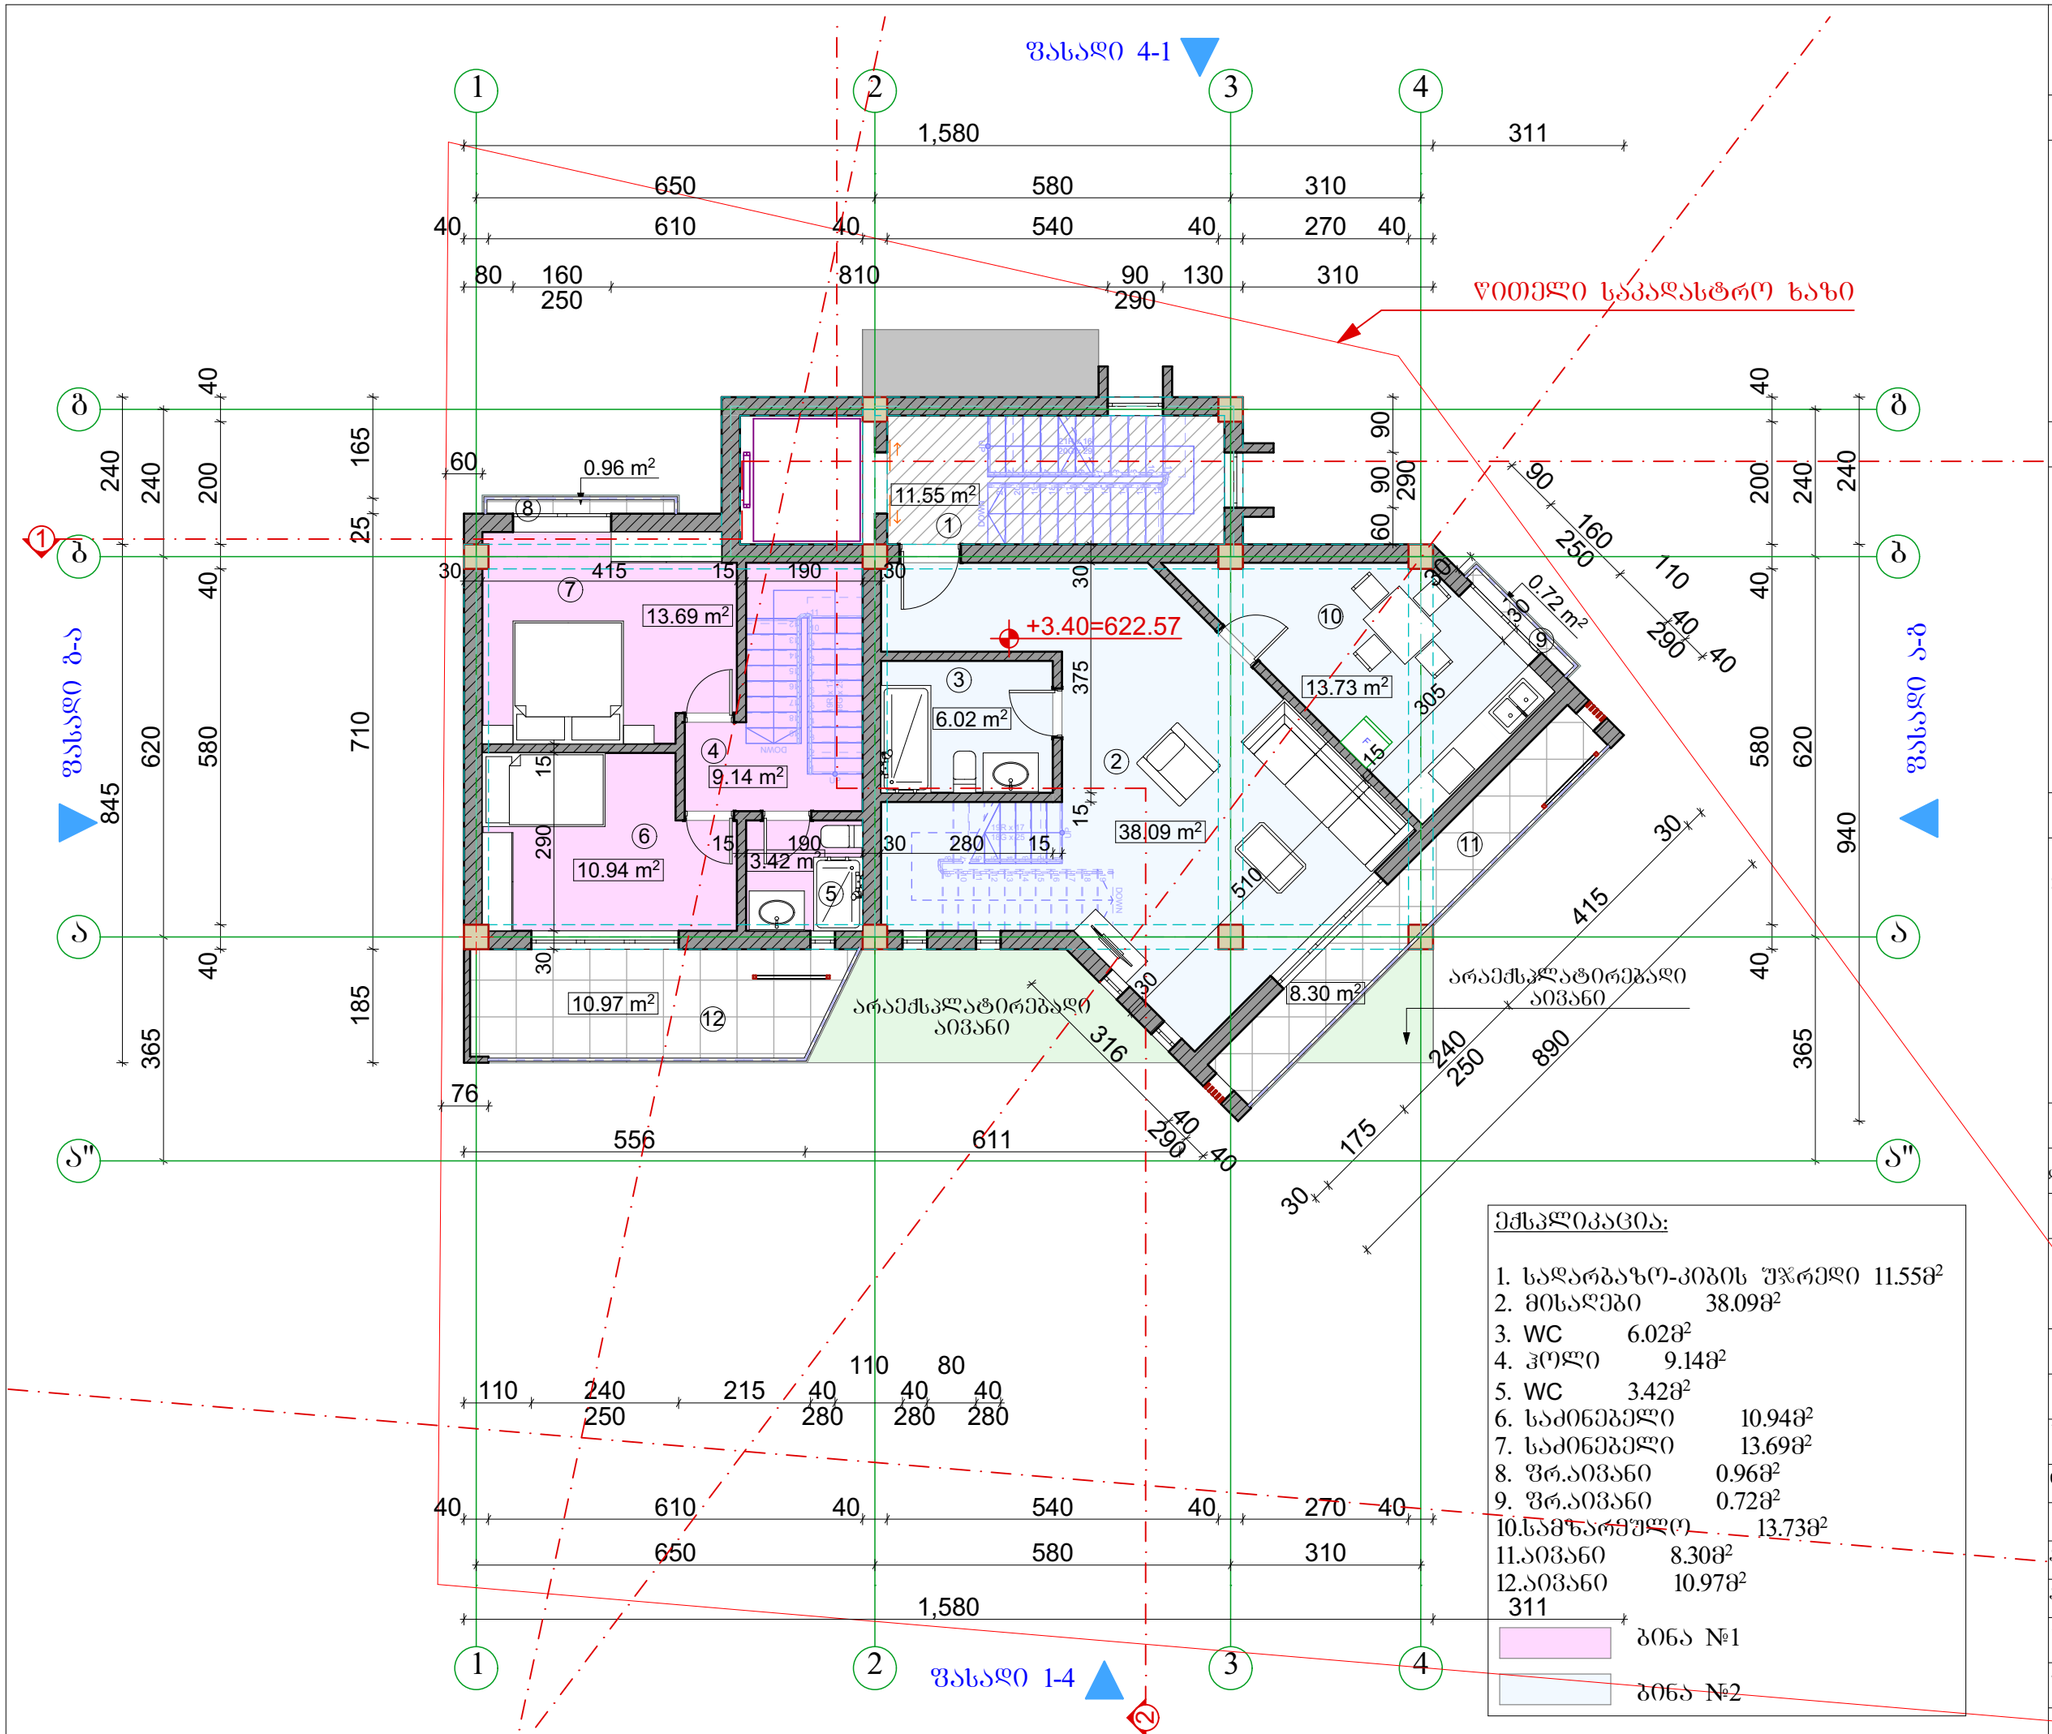

ექსპლიკაცია:

1.	სადარბაზო-კიბის უჯრედი	11.55მ²
2.	მისაღები	38.09მ²
3.	WC	6.02მ²
4.	ჰოლი	9.14მ²
5.	WC	3.42მ²
6.	საძინებელი	10.94მ²
7.	საძინებელი	13.69მ²
8.	შრ.აივანი	0.96მ²
9.	შრ.აივანი	0.72მ²
10.	სამზარეული	13.73მ²
11.	აივანი	8.30მ²
12.	აივანი	10.97მ²

ბინა №1

ბინა №2

A3	დაკვეთა№		პროექტი№

სიტუაციური სქემა



პირობითი აღნიშვნები

- წითელი საკადასტრო ხაზი
- განაშენიანების რეგულირების ხაზი უკანა ეზოსთვის
- ღერძის ხაზები
- ჭრილის ხაზები

შენიშვნები

1. ზომები მოცემულია სანტიმეტრებში;
2. ნახაზზე ყველა ცვლილება შეთანხმებული უნდა იყოს პროექტის ავტორთან;

დამკვეთი:	შპს. „დინამ-იძს“		
შენობა-ნაგებობის დანიშნულება:	ინდივიდუალური ორბინიანი საცხოვრებელი სახლი		
პროექტის მისამართი:	ქ. თბილისი, ნუცუბიძის შესახვევი, ინტენსიფიკაციის ქუჩის მიმდებარედ; ს/კ: 01.14.16.014.177		
ნახაზი:	**გეგმა +3.40 ნიშნულზე**		
მასშტაბი	1:100	თარიღი	2020წ

საპროექტო ჯგუფი

თანამდებობა	გვარი	ხელმოწერა
დირექტორი	ვ. ბერიძე	
ავტორი	ლ. ჟოზალია	
არქიტექტორი	ა. ჩუტკერაშვილი	

შპს. „ემ ეი სტუდიო“

შალვა ნუცუბიძის ქ. №82

info@mcgroup.ge

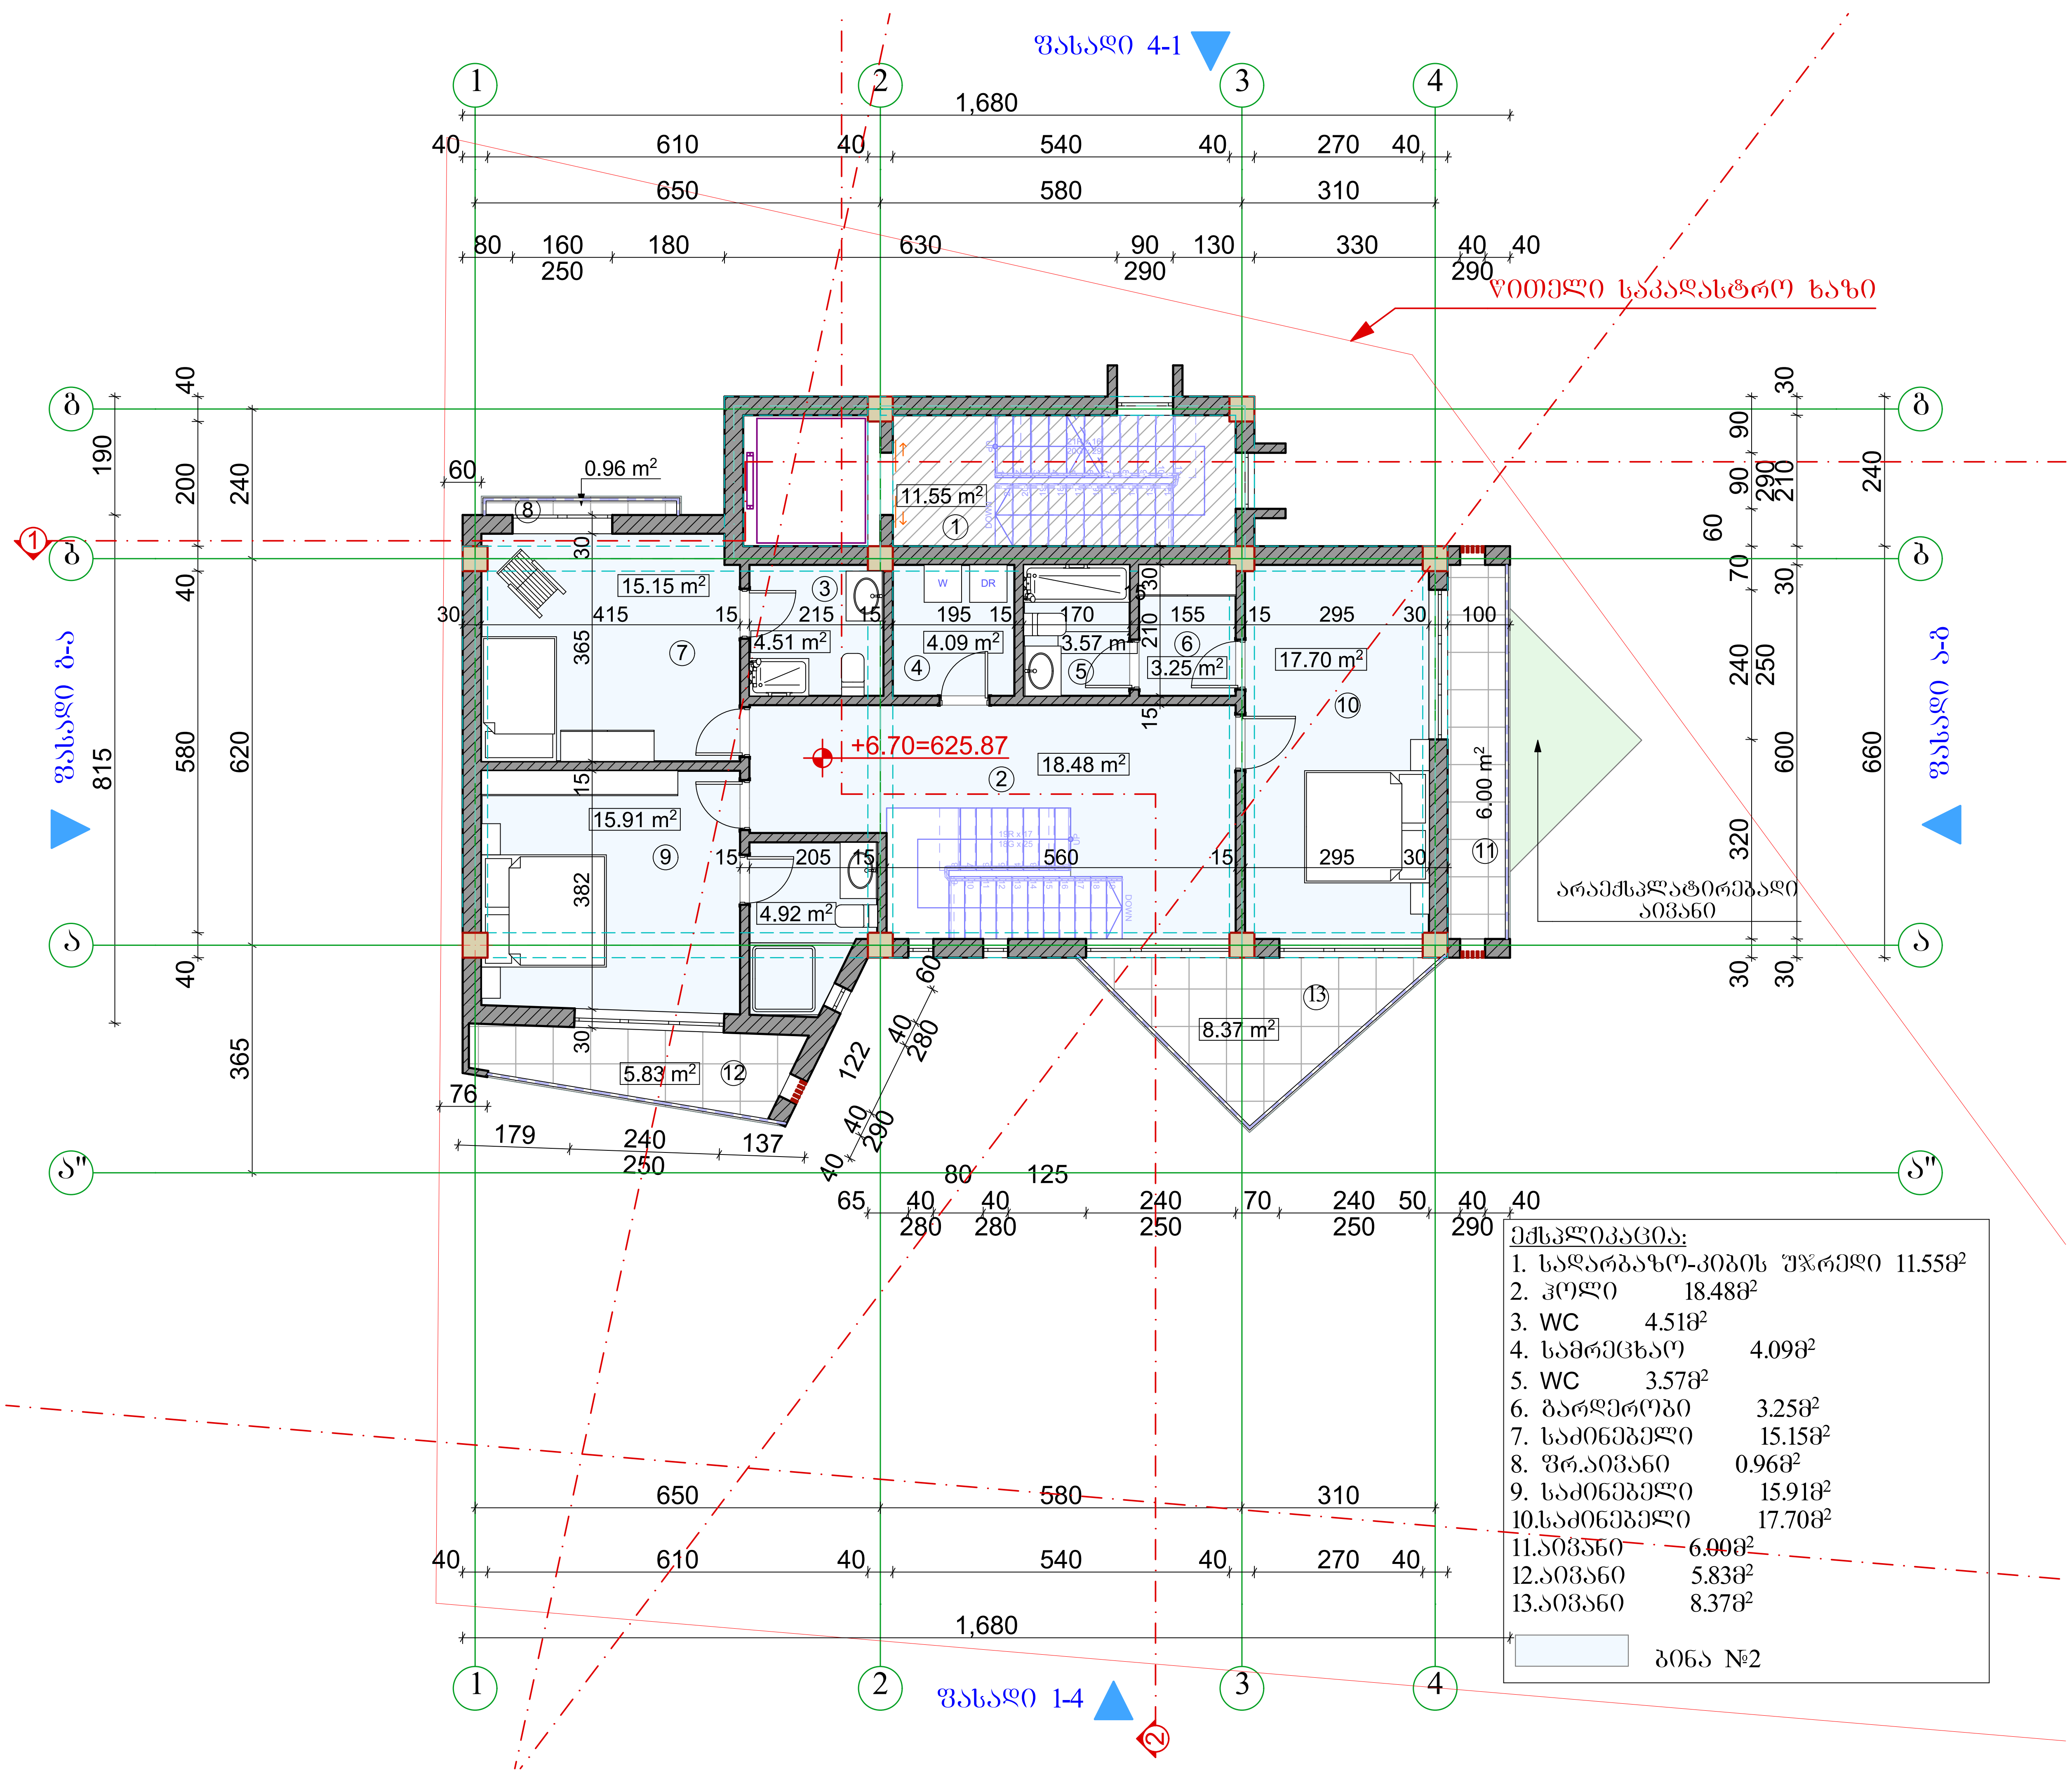

ექსპლიკაცია:

1. სადარბაზო-კიბის უჯრედი 11.55მ²
2. ჰოლი 18.48მ²
3. WC 4.51მ²
4. სამრეცხაო 4.09მ²
5. WC 3.57მ²
6. გარდერობი 3.25მ²
7. საძინებელი 15.15მ²
8. ფრ.აივანი 0.96მ²
9. საძინებელი 15.91მ²
10. საძინებელი 17.70მ²
11. აივანი 6.00მ²
12. აივანი 5.83მ²
13. აივანი 8.37მ²

ბინა №2

A3	დაკვეთა№	პროექტი№

სიტუაციური სქემა



პირობითი აღნიშვნები

- წითელი საკადასტრო ხაზი
- განაშენიანების რეგულირების ხაზი უკანა ეზოსთვის
- ღერძის ხაზები
- ჭრილის ხაზები

შენიშვნები

1. ზომები მოცემულია სანტიმეტრებში;
2. ნახაზზე ყველა ცვლილება შეთანხმებული უნდა იყოს პროექტის ავტორთან;

დამკვეთი:	შ.პ.ს. „დინამ-იქსი“
ფუნქციური დანიშნულება:	ინდივიდუალური ორბინიანი საცხოვრებელი სახლი
პროექტის მისამართი:	ქ. თბილისი, ნუცუბიძის ფერდობი, ინტენსიფიკაციის ქუჩის მიმდებარედ; ს/კ: 01.14.16.014.177
ნახაზი:	**გეგმა +6.70 ნიშნულზე**

მასშტაბი	1:100	თარიღი	2020წ

საპროექტო ჯგუფი

თანამდებობა	გვარი	ხელმოწერა
დირექტორი	ვ. ბერიძე	
ავტორი	ლ. ქობალია	
არქიტექტორი	ა. ჩუტკერაშვილი	

შპს. „ემ ეი სტუდიო“

შალვა ნუცუბიძის ქ. №82

info@mcgroup.ge

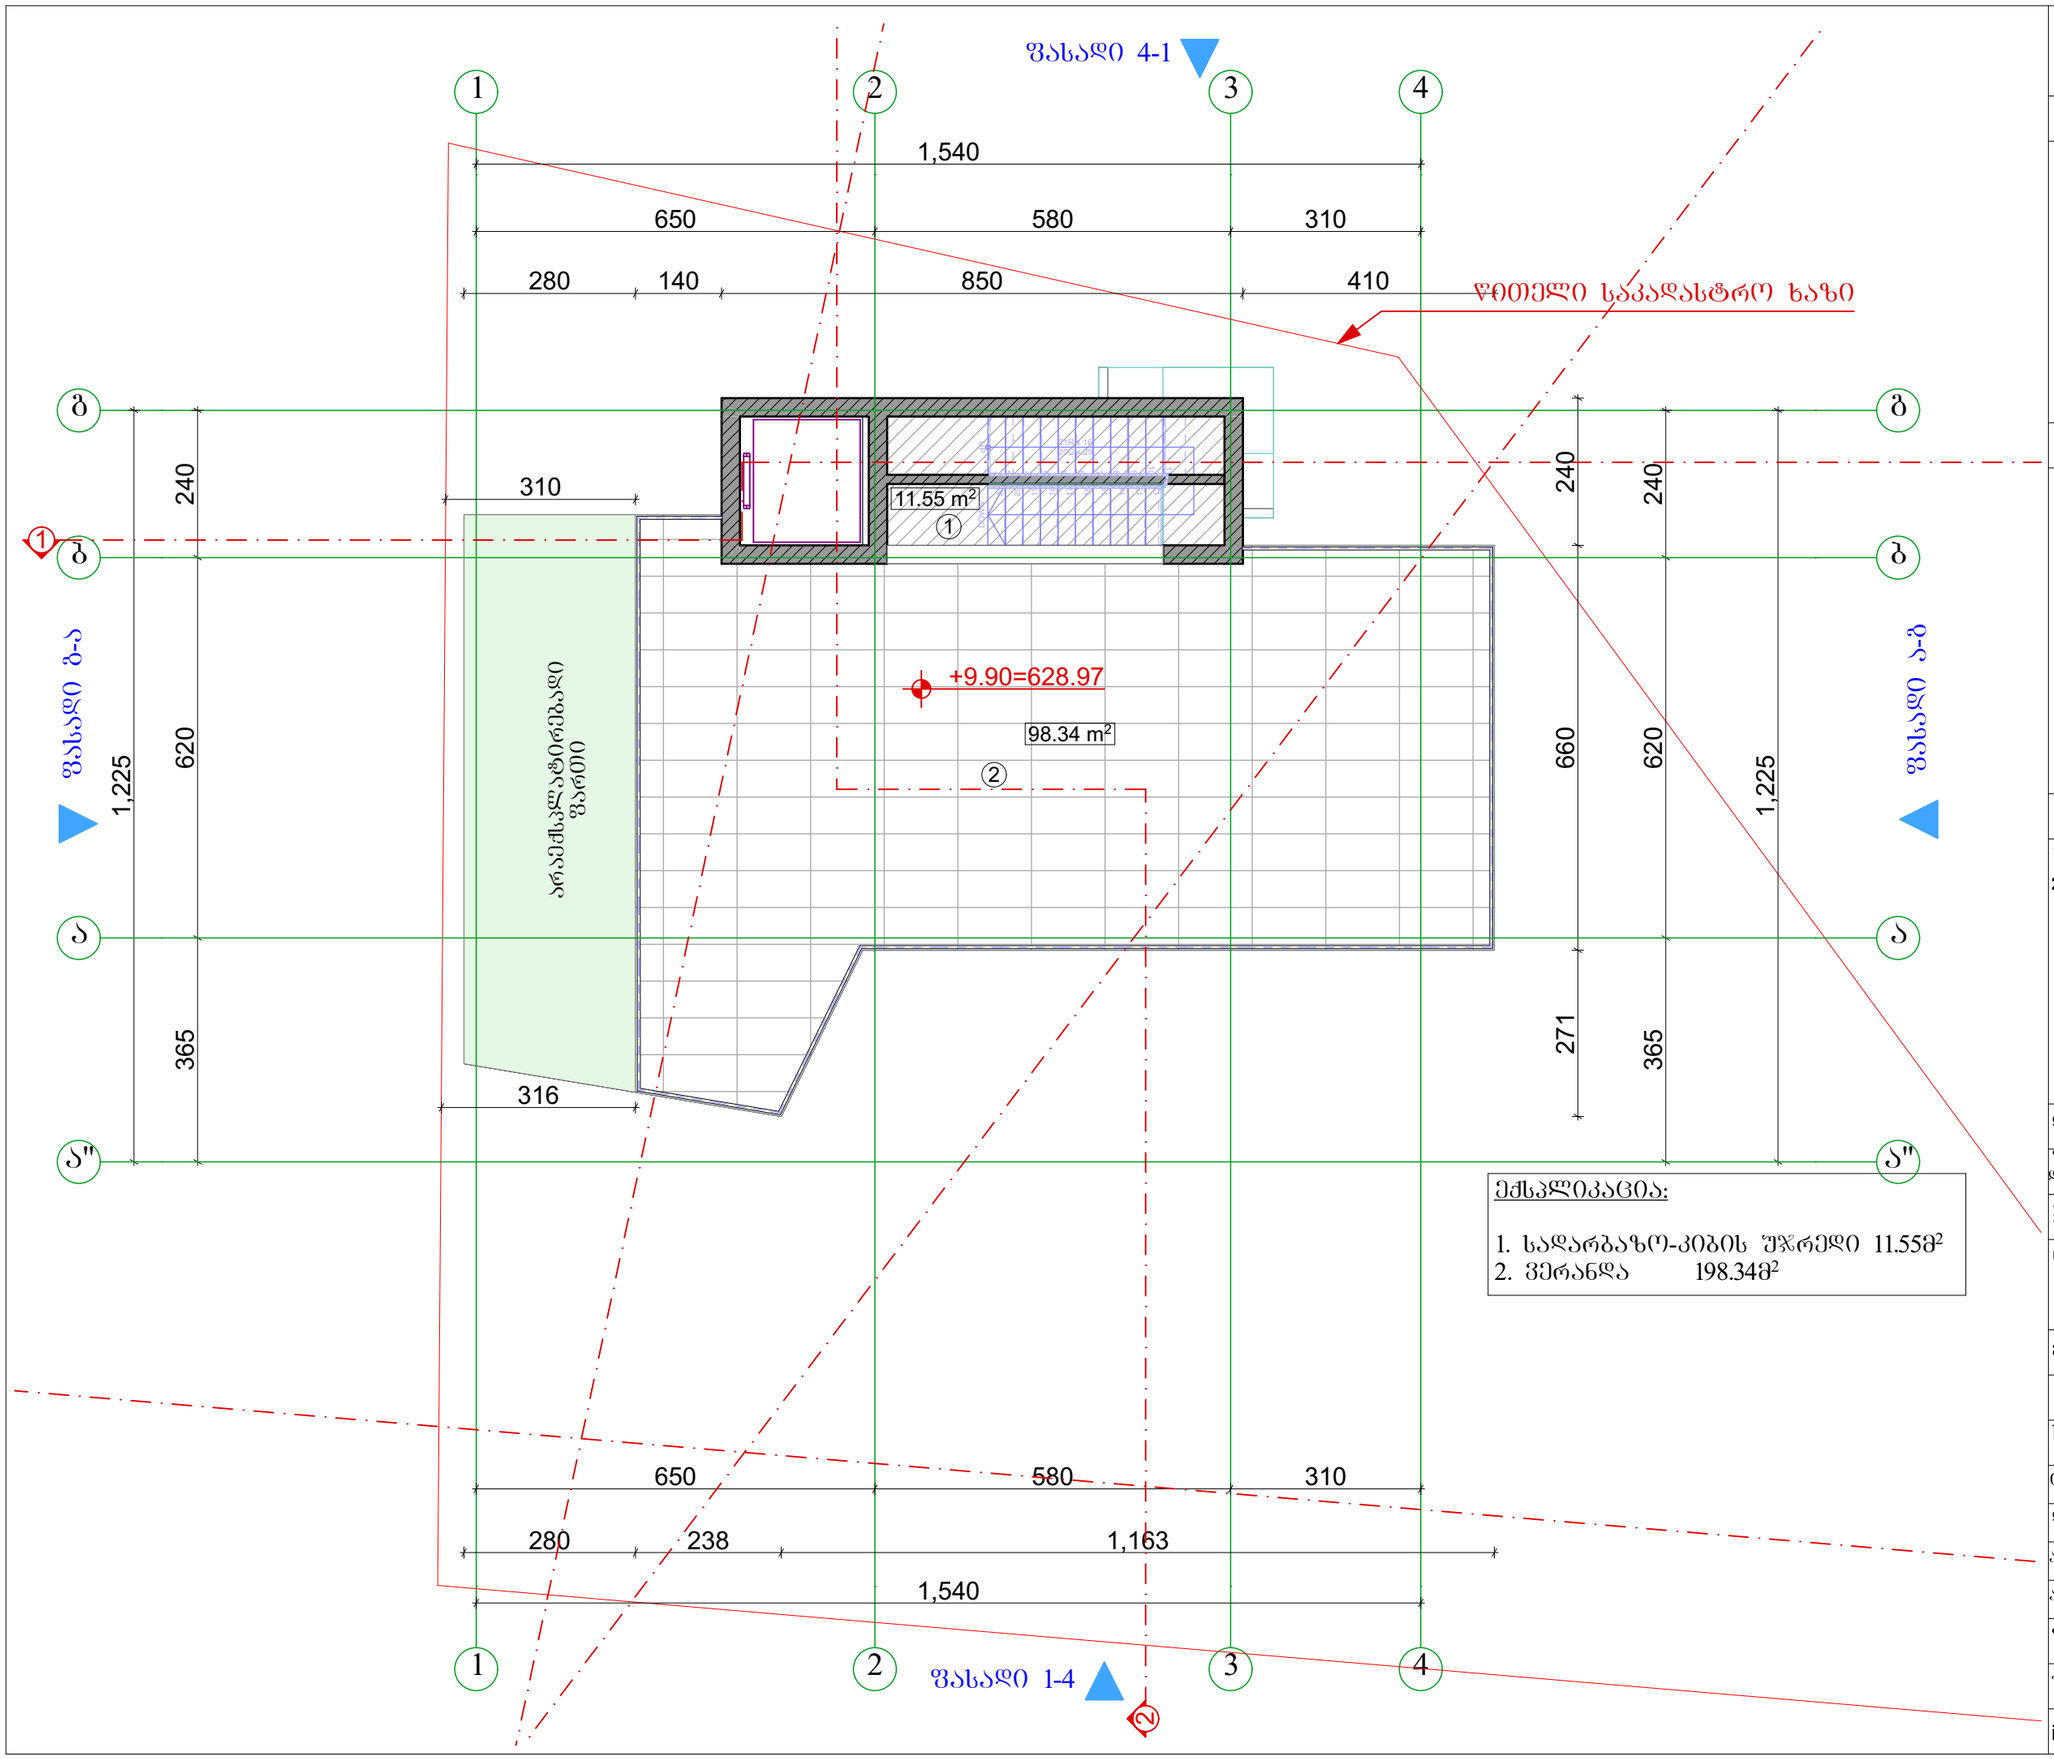

A3	დაკვეთა№	პროექტი№

სიტუაციური სქემა



პირობითი აღნიშვნები

- წითელი საკადასტრო ხაზი
- განაშენიანების რეგულირების ხაზი უკანა ეზოსთვის
- ღერძის ხაზები
- ჭრილის ხაზები

შენიშვნები

1. ზომები მოცემულია სანტიმეტრებში;
2. ნახაზზე ყველა ცვლილება შეთანხმებული უნდა იყოს პროექტის ავტორთან;

დამკვეთი:	შპს. „დინამი-იძსი“
შენობა-ნაგებობის დანიშნულება:	ინდივიდუალური ორბინიანი საცხოვრებელი სახლი
პროექტის მისამართი:	ქ. თბილისი, ნუცუბიძის შესახვევი, ინტენსიფიკაციის ქუჩის მიმდებარედ; ს/კ: 01.14.16.014.177
ნახაზი:	**გეგმა +9.90 ნიშნულზე**

მასშტაბი	1:100	თარიღი	2020წ

საპროექტო ჯგუფი

თანამდებობა	გვარი	ხელმოწერა
დირექტორი	ვ. ბერიძე	
ავტორი	ლ. ჟოგალია	
არქიტექტორი	ა. ჩუტკერაშვილი	

შპს „ემ აი სტუდიო“
შალვა ნუცუბიძის ქ. №82
info@mcgroup.ge

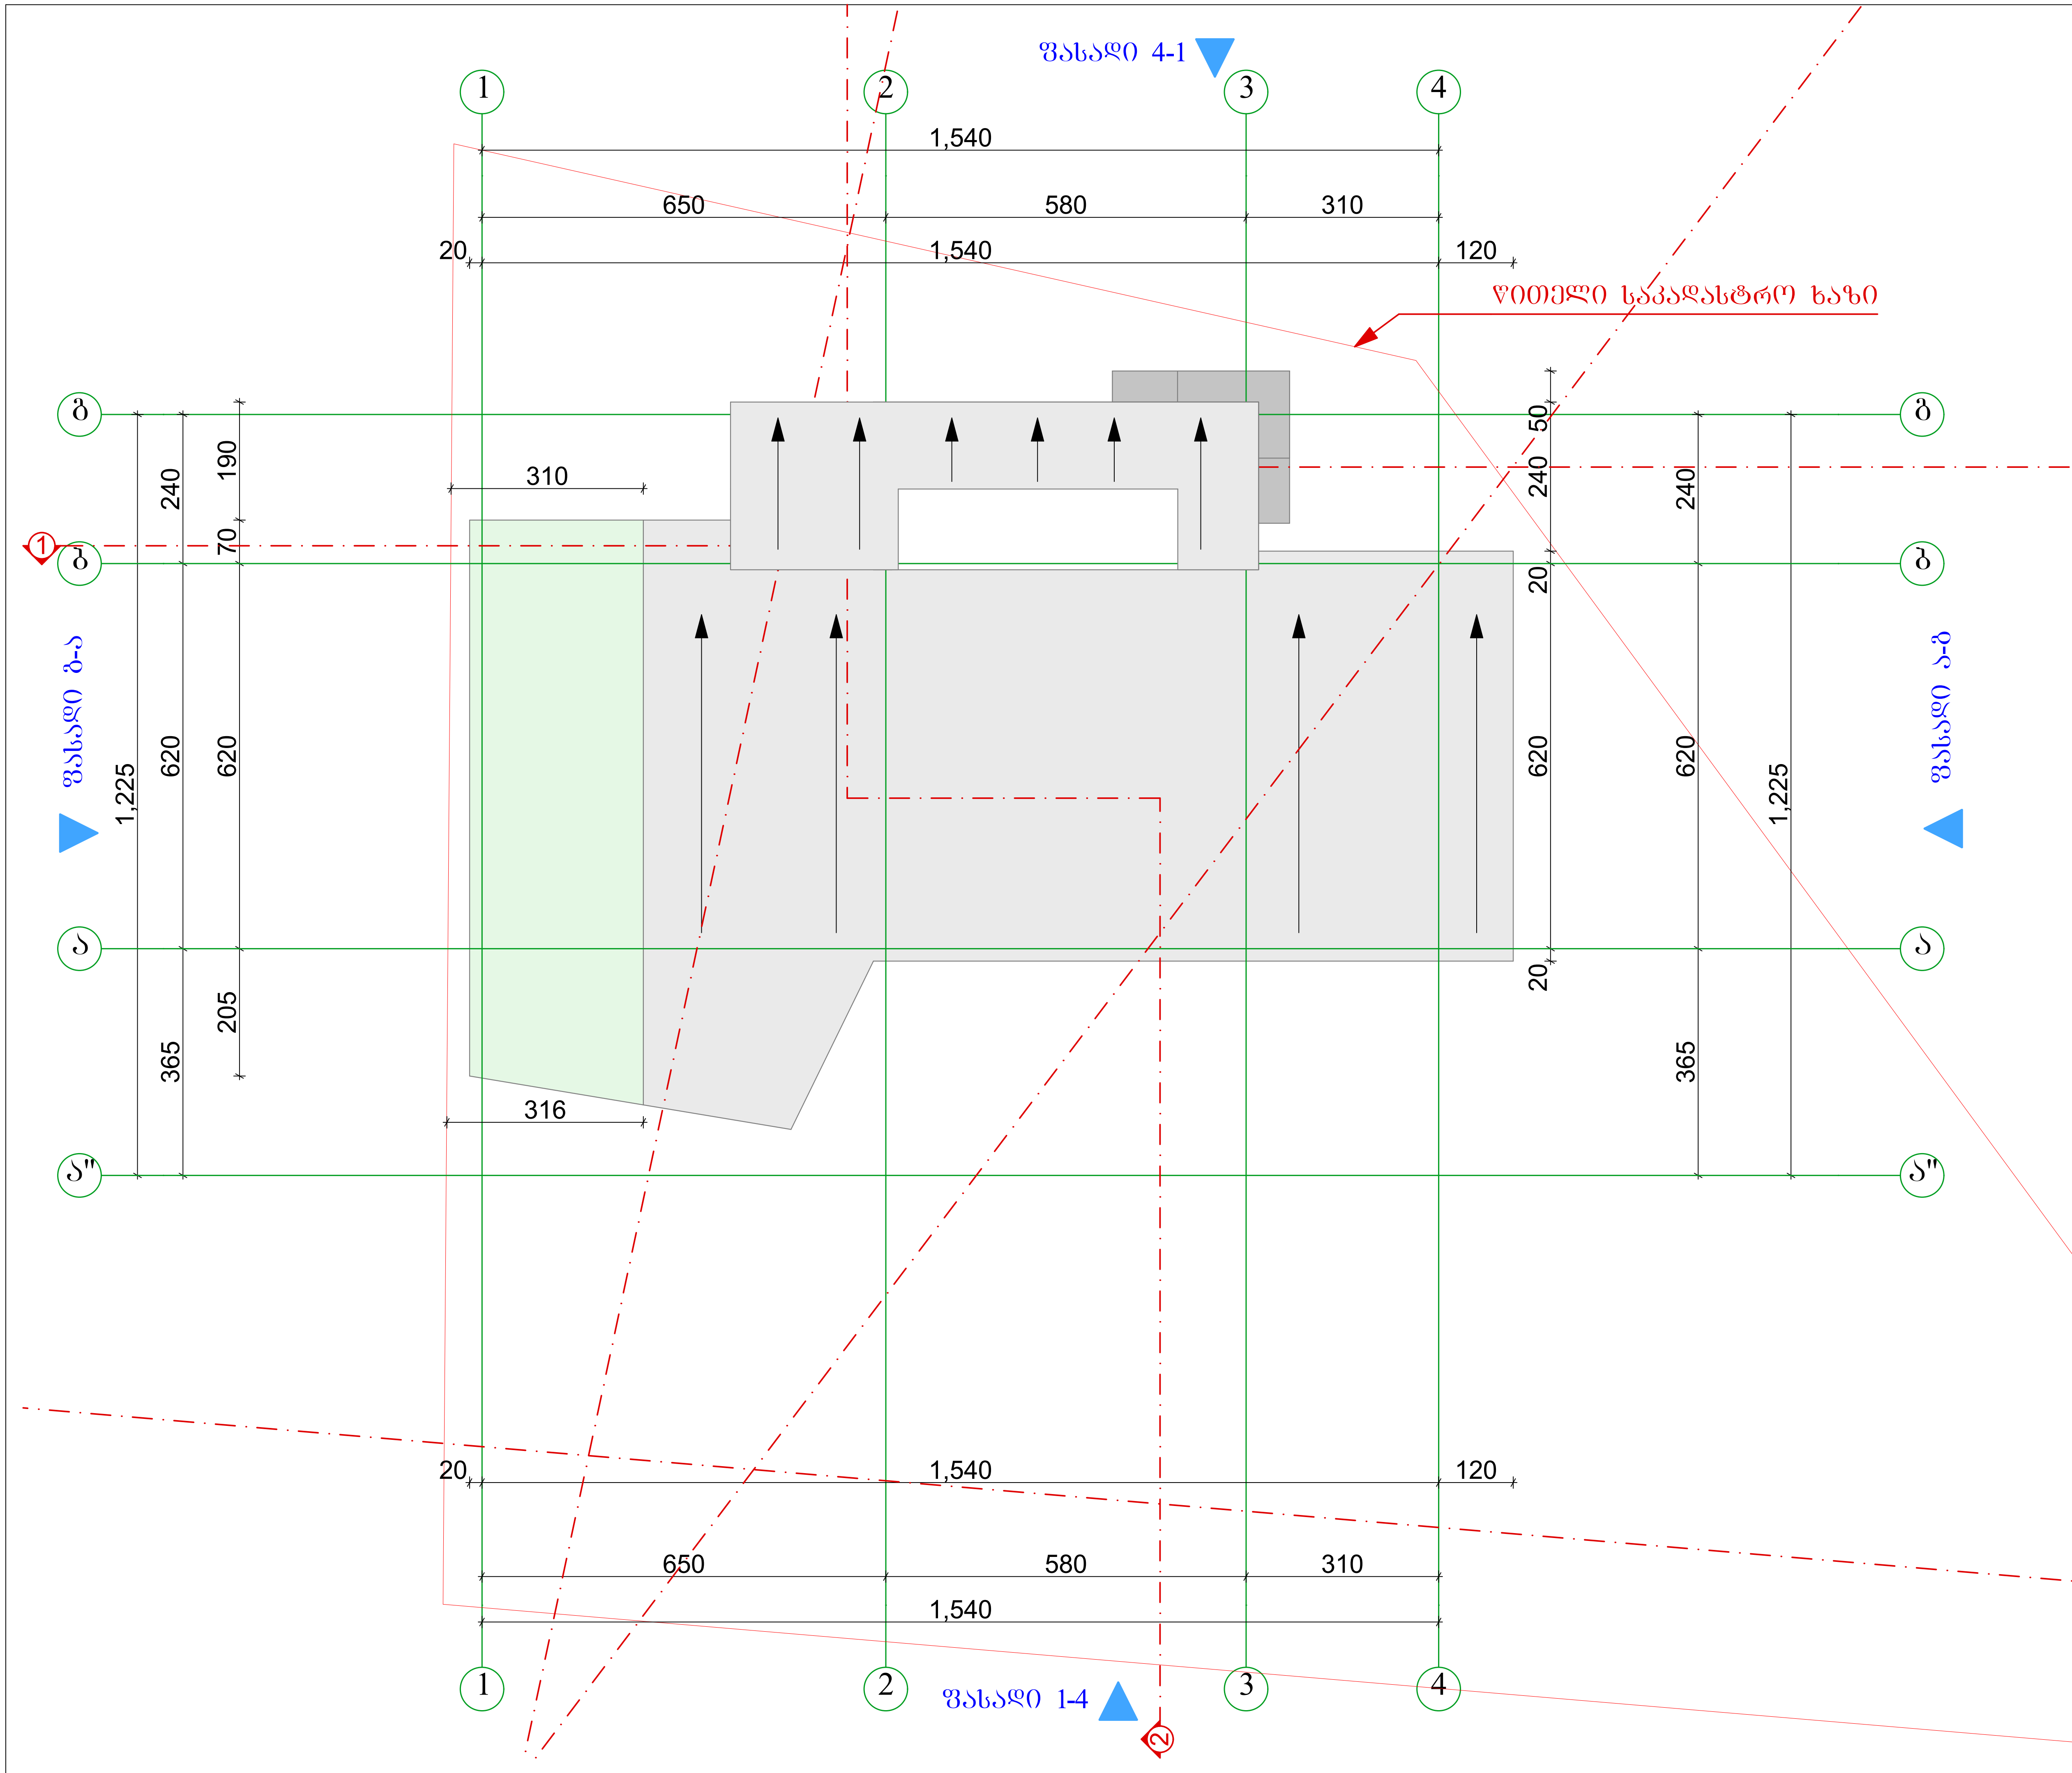

A3	დაკვეთა №	პროექტი №

სიტუაციური სქემა



პირობითი აღნიშვნები

- წითელი საკადასტრო ხაზი
- განაშენიანების რეგულირების ხაზი უკანა ეზოსთვის
- ღერძის ხაზები
- ჭრილის ხაზები

შენიშვნები

1. ზომები მოცემულია სანტიმეტრებში;
2. ნახაზზე ყველა ცვლილება შეთანხმებული უნდა იყოს პროექტის ავტორთან;

დამკვეთი:	შ.პ.ს. „დინამ-იქსი“
ფუნქციური დანიშნულება:	ინდივიდუალური ორბინიანი საცხოვრებელი სახლი
პროექტის მისამართი:	ქ. თბილისი, ნუცუბიძის ფერდობი, ინტენსიფიკაციის ქუჩის მიმდებარედ; ს/კ: 01.14.16.014.177
ნახაზი:	**სახურავის გეგმა**

მასშტაბი	1:100	თარიღი	2020წ

საპროექტო ჯგუფი

თანამდებობა	გვარი	ხელმოწერა
დირექტორი	ვ. ბერიძე	
ავტორი	ლ. ქობალია	
აქრიტექტორი	ა. ჩუტკერაშვილი	

შპს. „ემ ეი სტუდიო“
შალვა ნუცუბიძის ქ. №82
info@mcgroup.ge

№255 დადგენილების შესაბამისად სართულების განაშენიანების ფართის საანგარიშო კროკი 1021.19მ²

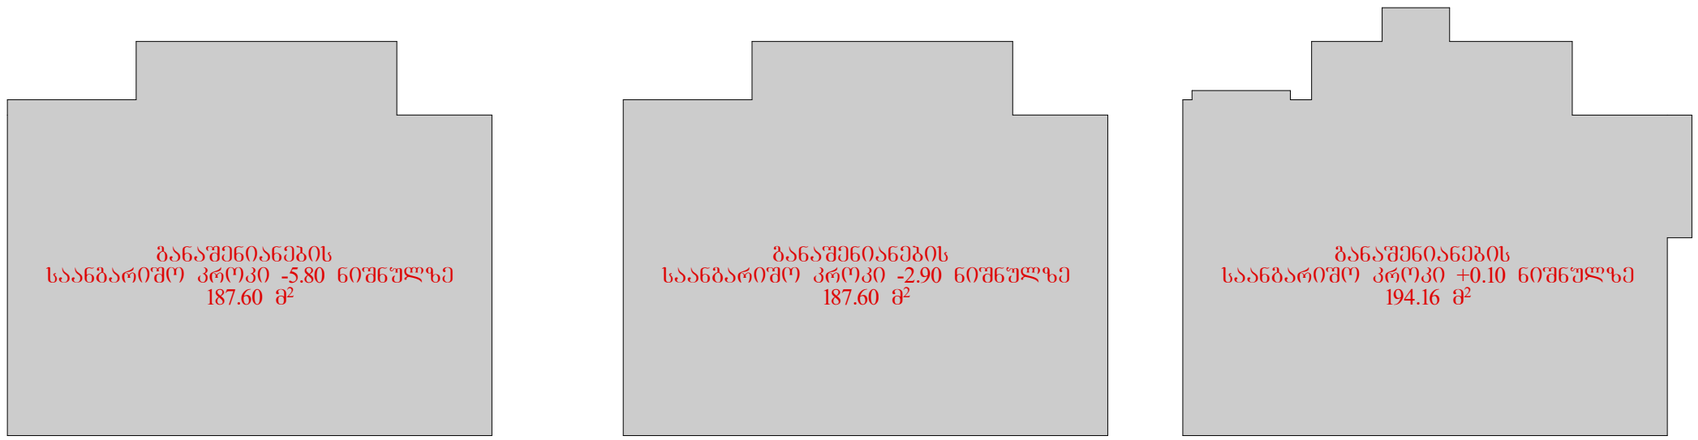

A3	დაკვეთა№	პროექტი№

სიტუაციური სქემა

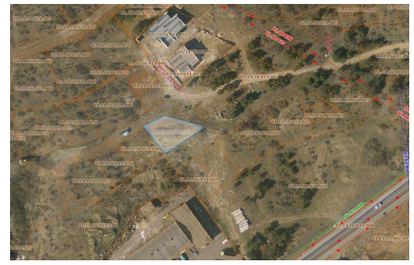

პირობითი აღნიშვნები

- წითელი საკადასტრო ხაზი
- განაშენიანების რეგულირების ხაზი უკანა ეზოსთვის
- ღერძის ხაზები
- ჭრილის ხაზები

შენიშვნები

1. ზომები მოცემულია სანტიმეტრებში;
2. ნახაზზე ყველა ცვლილება შეთანხმებული უნდა იყოს პროექტის ავტორთან;

დამკვეთი:	შ.პ.ს. „დინამ-იძსი“
შენობა-ნაგებობის დანიშნულება:	ინდივიდუალური ორბინიანი საცხოვრებელი სახლი
პროექტის მისამართი:	ქ. თბილისი, ნუცუბიძის შესახვევი, ინტენსიფიკაციის ქუჩის მიმდებარედ; ს/კ: 01.14.16.014.177
ნახაზი:	**საერთო განაშენიანების ფართის საანგარიშო კროკი**

მასშტაბი	1:200	თარიღი	2020წ

საპროექტო ჯგუფი

თანამდებობა	გვარი	ხელმოწერა
დირექტორი	ვ. ბერიძე	
ავტორი	ლ. ჭოგალია	
არქიტექტორი	ა. ჩუტკერაშვილი	

შპს „ემ აი სტუდიო“
შალვა ნუცუბიძის ქ. №82
info@mcgroup.ge

კ2 კოეფიციენტის საანგარიშო
კროკი სულ 429.56მ²

კ1 კოეფიციენტის საანგარიშო
კროკი 257.16მ²

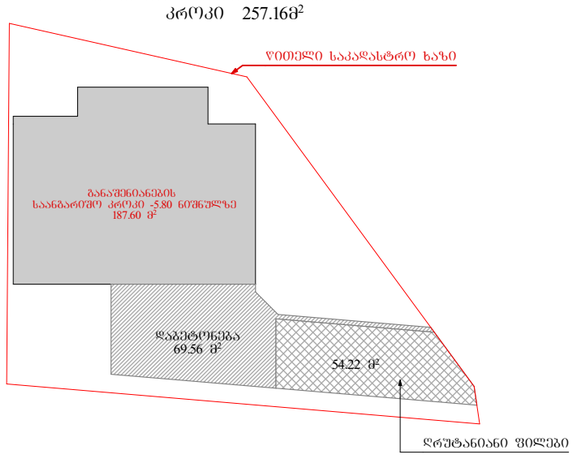

კ2 კოეფიციენტის საანგარიშო
კროკი +0.10 ნიშნულზე 151.43მ²

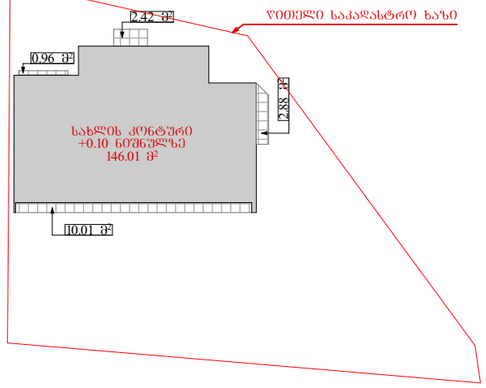

კ2 კოეფიციენტის საანგარიშო
კროკი +3.40 ნიშნულზე 143.15მ²

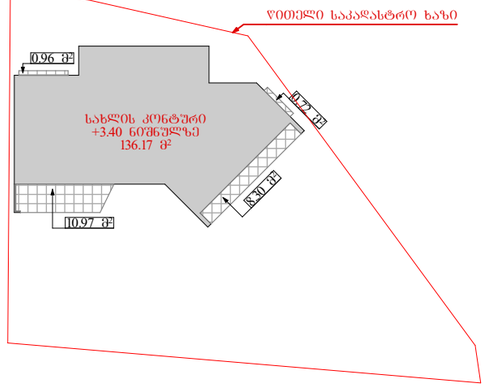

კ1 კოეფიციენტის საანგარიშო
კროკი 268.84მ²

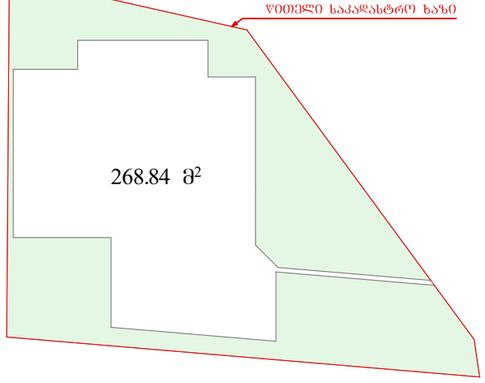

კ2 კოეფიციენტის საანგარიშო
კროკი +6.40 ნიშნულზე 134.98მ²

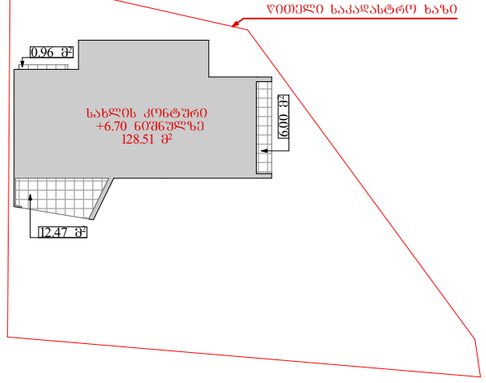

კ1 კოეფიციენტი 257.16/526=0.48	კ1=0.5
კ2 კოეფიციენტი 429.56/526=0.81	კ2=0.8
კ3 კოეფიციენტი 268.84/526=0.51	კ3=0.5

A3

დაკვეთა№	პროექტი№

სიტუაციური სქემა



პირობითი აღნიშვნები

- წითელი საკადასტრო ხაზი
- განაშენიანების რეგულირების ხაზი შპანა ეზოსთვის
- ღერძის ხაზები
- ჭრილის ხაზები

შენიშვნები

1. ზომები მოცემულია სანტიმეტრებში;
2. ნახაზზე ყველა ცვლილება შეთანხმებული უნდა იყოს პროექტის ავტორთან;

დამკვეთი:	შპს. „დინამ-იძნი“
შენობა-ნაგებობის დანიშნულება:	ინდივიდუალური ორბინიანი საცხოვრებელი სახლი
პროექტის მისამართი:	ქ. თბილისი, ნუცუბიძის შირდობი, ინტენსიფიკაციის ქუჩის მიმდებარედ; ს/კ: 01.14.16.014.177
ნახაზი:	**განაშენიანების წარმის, კ1, კ2, კ3 კოეფიციენტების საანგარიშო კროკები**
მასშტაბი	**1:500**
თარიღი	2020წ

საპროექტო ჯგუფი

თანამდებობა	გვარი	ხელმოწერა
დირექტორი	ვ. ბერიძე	
ავტორი	ლ. ჟოგალია	
არქიტექტორი	ა. ჩუტკერაშვილი	

შპს. „ემ აი სტუდიო“
შალვა ნუცუბიძის ქ. №82
info@mcgroup.ge

-2.70 ნიშნულის სართულის
გარე კედლების განშლა

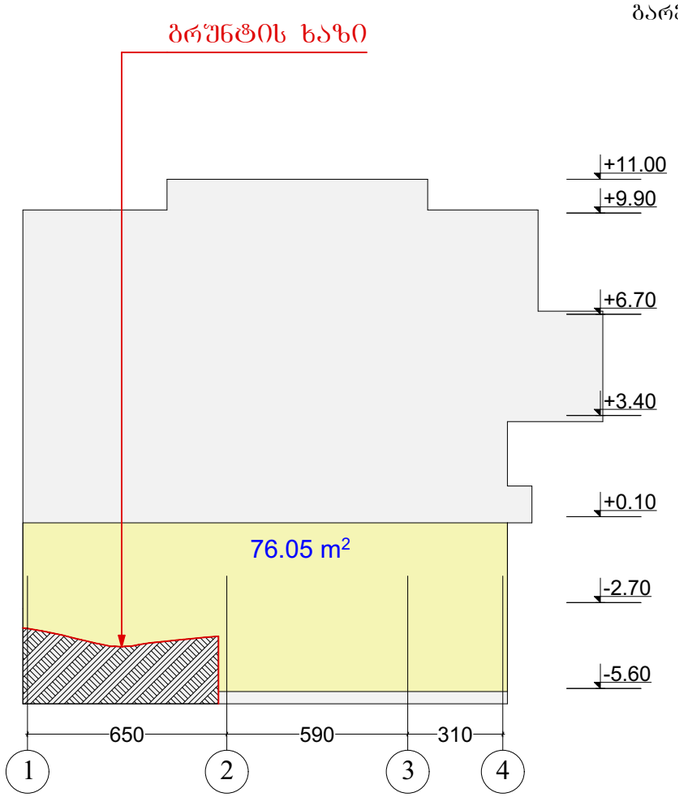

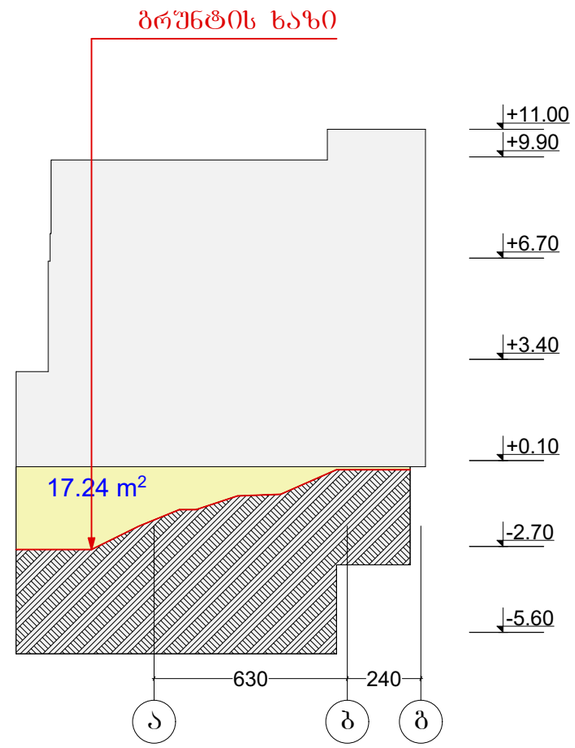

H=S/P
H=101.82/57.3
H=1.77

-2.70 ნიშნულის სართული
არ არის მიწისპირა და არ
მიიღება ანგარიშში

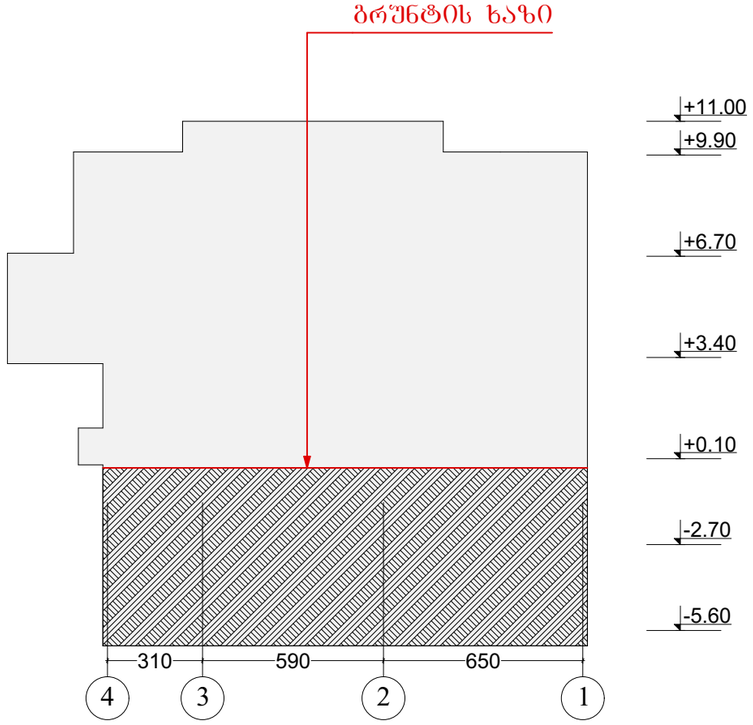

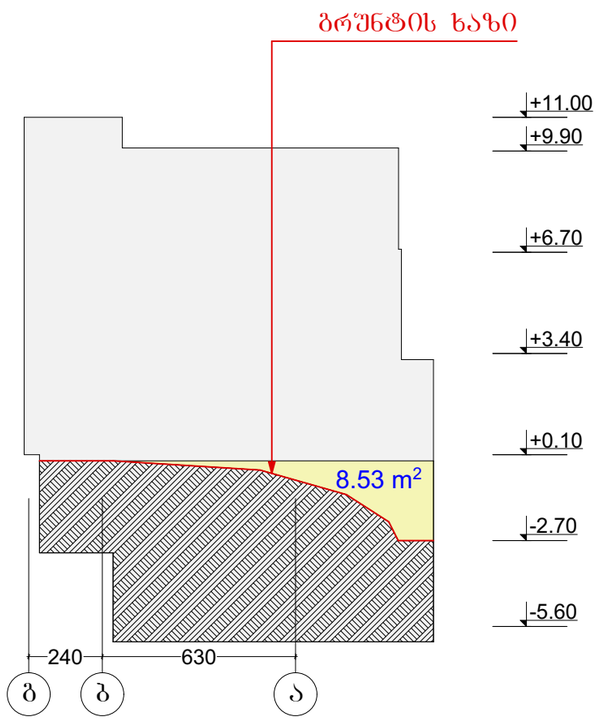

A3	დაკვეთა№	პროექტი№

სიტუაციური სქემა

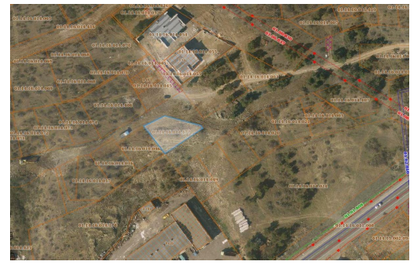

პირობითი აღნიშვნები

- წითელი საკადასტრო ხაზი
- განაშენიანების რეგულირების ხაზი უკანა ეზოსთვის
- ღერძის ხაზები
- ჭრილის ხაზები

შენიშვნები

1. ზომები მოცემულია სანტიმეტრებში;
2. ნახაზზე ყველა ცვლილება შეთანხმებული უნდა იყოს პროექტის ავტორთან;

დამკვეთი:	შ.პ.ს. „დინამ-იძს“
შენობა-ნაგებობის დანიშნულება:	ინდივიდუალური ორბინიანი საცხოვრებელი სახლი
პროექტის მისამართი:	ქ. თბილისი, ნუცუბიძის შესახვევი, ინტენსიფიკაციის ქუჩის მიმდებარედ; ს/კ: 01.14.16.014.177
ნახაზი:	**საფასადე განშლა -2.70 სართულისთვის**

მასშტაბი	1:200	თარიღი	2020წ

საპროექტო ჯგუფი

თანამდებობა	გვარი	ხელმოწერა
დირექტორი	ვ. ბერიძე	
ავტორი	ლ. ჟოგალია	
არქიტექტორი	ა. ჩუტკერაშვილი	

შპს „ემ აი სტუდიო“
შალვა ნუცუბიძის ქ. №82
info@mcgroup.ge

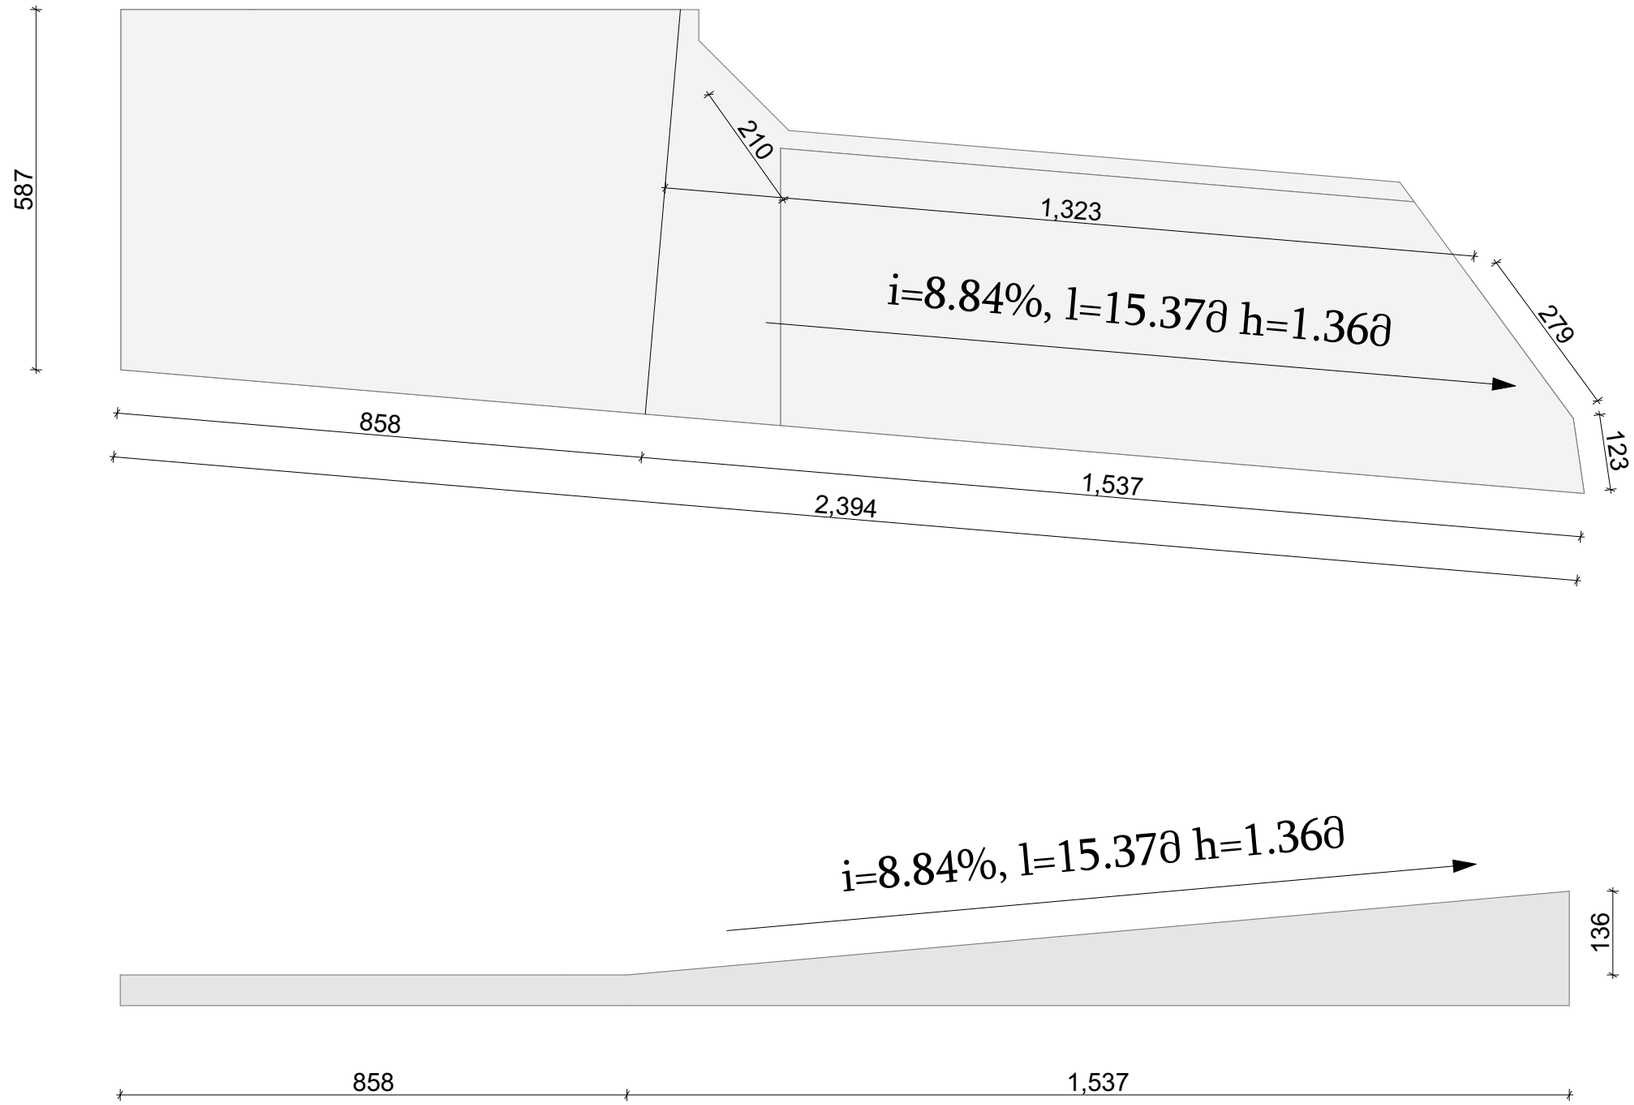

A3	დაკვეთა№	პროექტი№

სიტუაციური სქემა

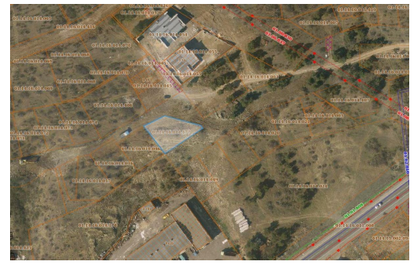

პირობითი აღნიშვნები

- წითელი საკადასტრო ხაზი
- განაშენიანების რეგულირების ხაზი უკანა ეზოსთვის
- ღერძის ხაზები
- ჭრილის ხაზები

შენიშვნები

1. ზომები მოცემულია სანტიმეტრებში;
2. ნახაზზე ყველა ცვლილება შეთანხმებული უნდა იყოს პროექტის ავტორთან;

დამკვეთი:	შპს. „დინამ-იძს“		
შენობა-ნაგებობის დანიშნულება:	ინდივიდუალური ორბინიანი საცხოვრებელი სახლი		
პროექტის მისამართი:	ქ. თბილისი, ნუცუბიძის შესახვევი, ინტენსიფიკაციის ქუჩის მიმდებარედ; ს/კ: 01.14.16.014.177		
ნახაზი:	**სამანქანე პანდუსის გეგმა, ჭრილი და დახრის ანგარიში**		
მასშტაბი	**1:100**	თარიღი	2020წ

საპროექტო ჯგუფი

თანამდებობა	გვარი	ხელმოწერა
დირექტორი	ვ. ბერიძე	
ავტორი	ლ. ჟოგალია	
არქიტექტორი	ა. ჩუტკერაშვილი	

შპს. „ემ ეი სტუდიო“

შალვა ნუცუბიძის ქ. №82

info@mcgroup.ge