სიტუაციური სქემა
მ 1:2000



ქ. თბილისში, ვაკე-საბურთალოს რაიონში, ვ. გოძიაშვილის ქუჩის მე-IV შესახვევი №10, №12

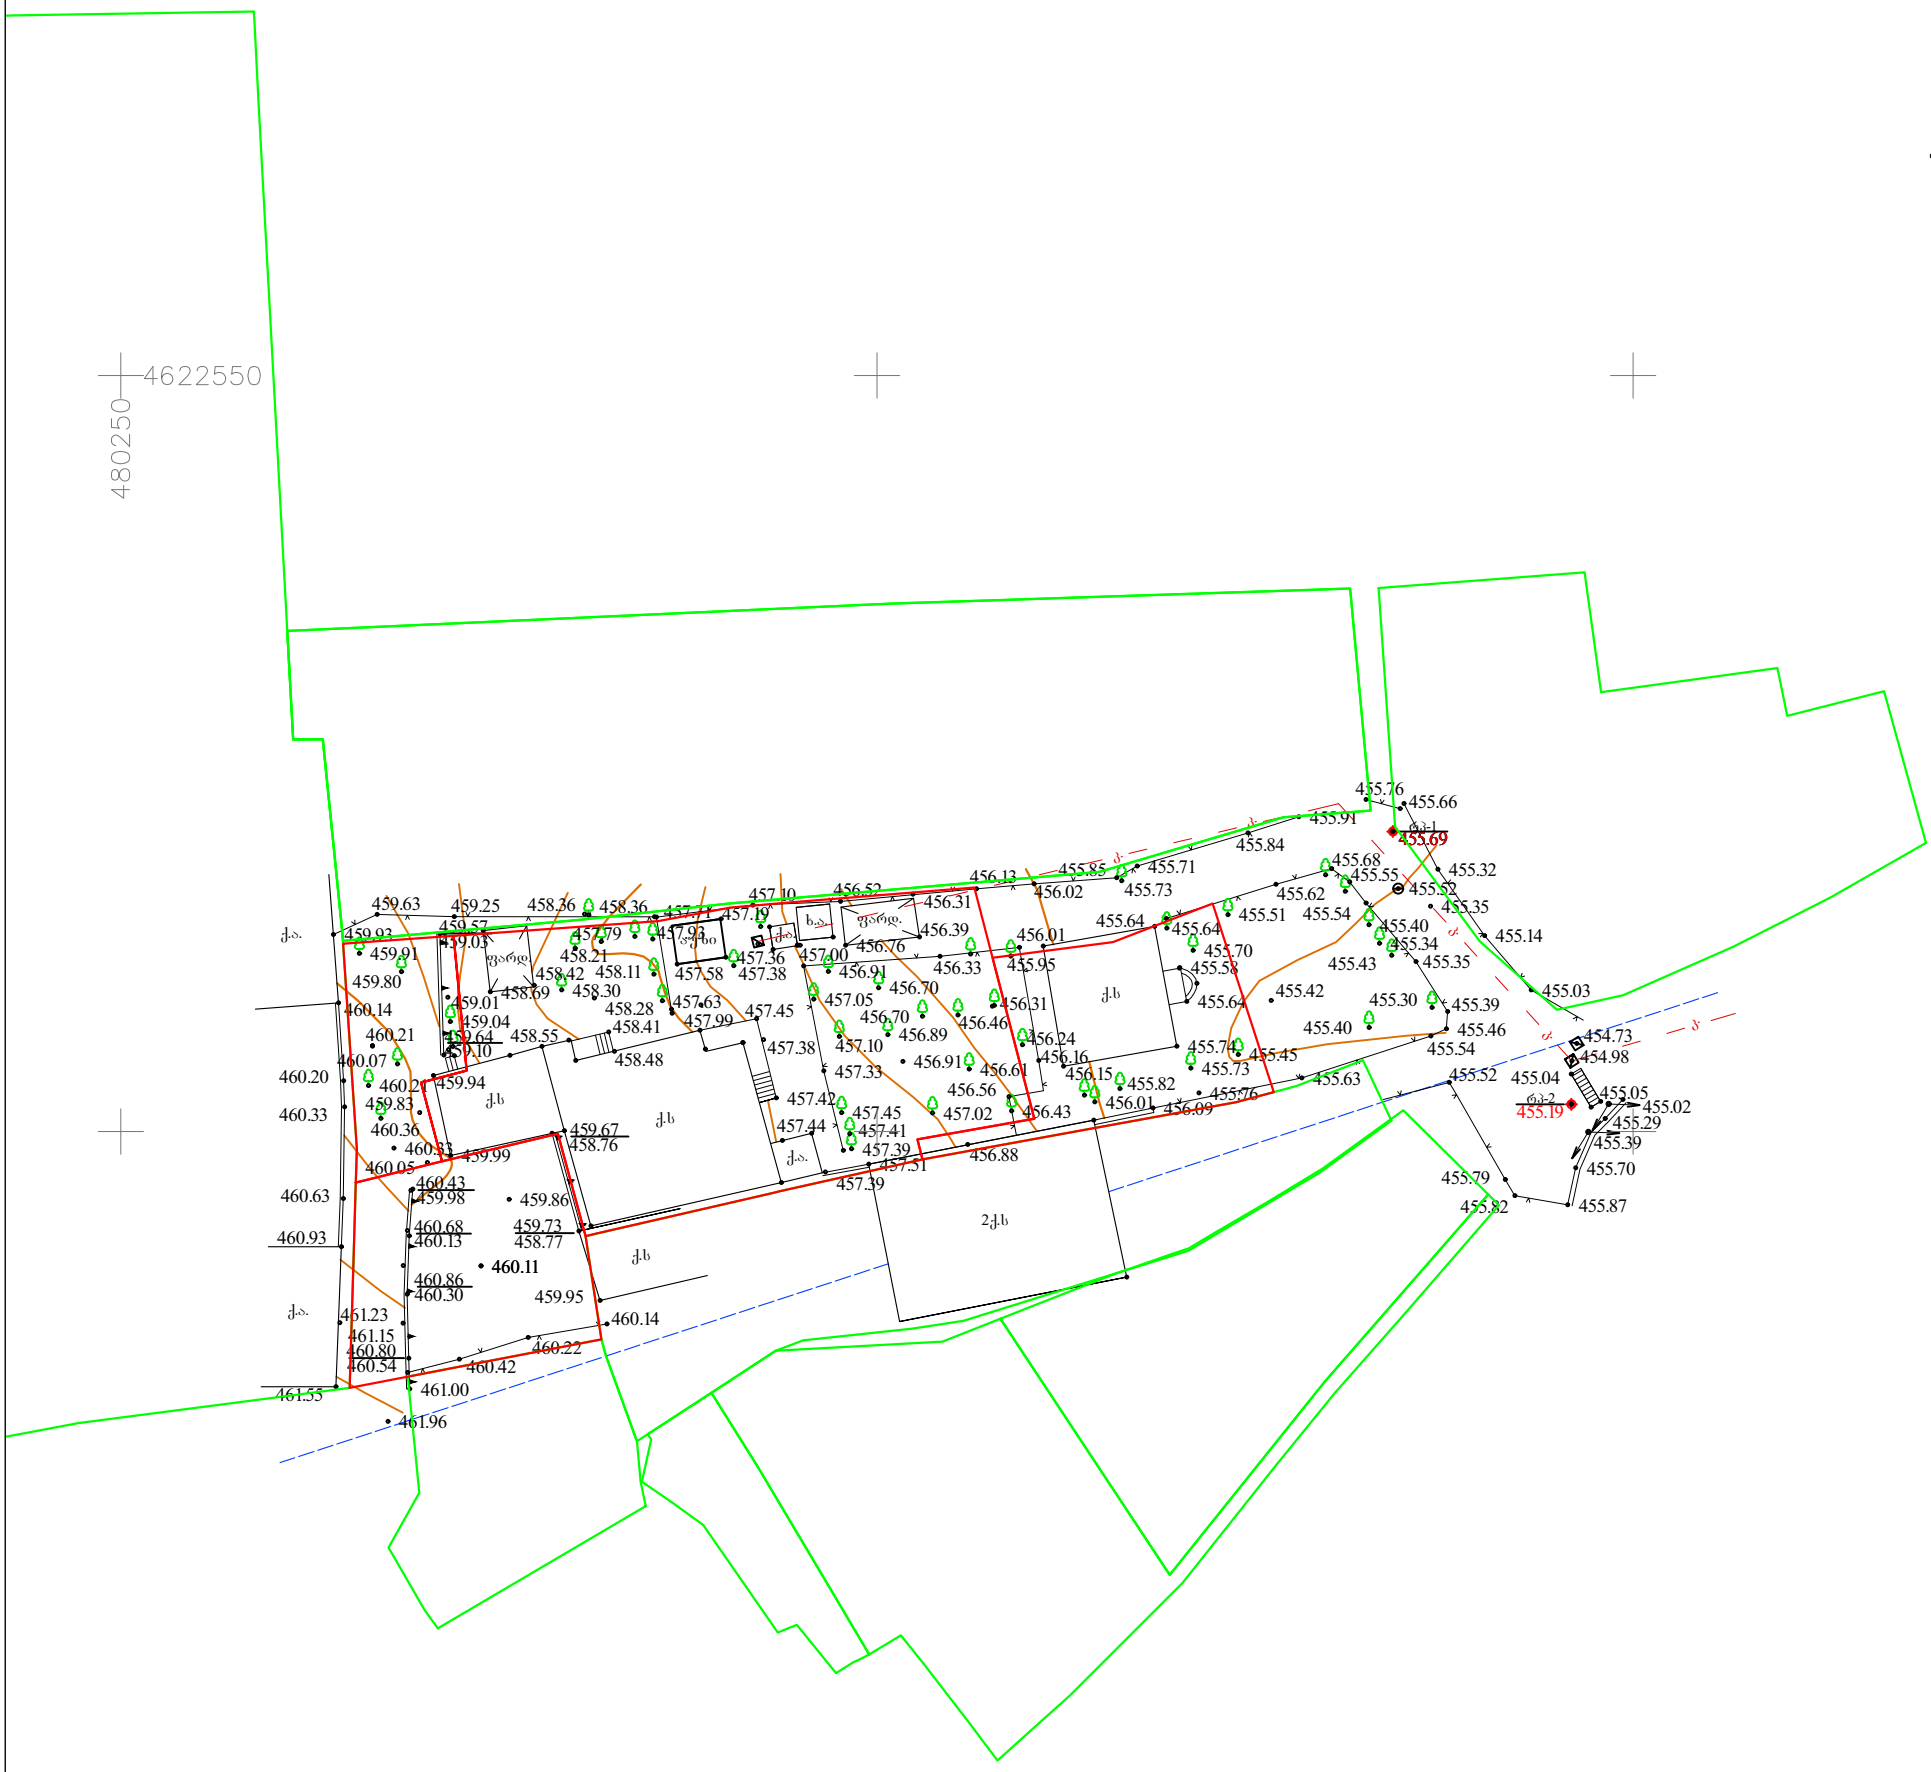

პირობითი აღნიშვნები

WGS 84 - ის კოორდინატთა სისტემის UTM პროექცია

ძხ	საცხოვრებელი შენობა		ბორდიური		მიწის ნაკვეთის საზღვარი
ძას	არასაცხოვრებელი შენობა	ა	ასფალტის გზა		მეზობლის მიწის ნაკვეთის საზღვარი
ფ.	ფარდული	გრ.	გრუნტის გზა		ხეები, პალმა, ბუჩქი
სათბური	სათბური		რკინიგზა		ბოძები
ნანგრევი	დანგრეული შენობა		მთავარი იზოჰიფსი		განათების ელ. ბოძი
რეზ	რეზერვუარი	221	იზოჰიფსი სიმაღლით		ონკანი, სათვალთვალო ჭა
	თხრილი	ტრ.	ტრანსფორმატორი, ელ. ქვესადგური		ანძა, ანტენა

			ბეტონის ღობე
			მავთულბადის ღობე
		ბ	გაზი
		წ	წყალი
			ნაყარი მიწა
			ჩამოჭრილი გრუნტი
			ხაზოვანი საჯარო რეესტრის მონაცემების მიხედვით
			ქარსაცავი ზოლი
			ცოცხალი ღობე

შ.პ.ს. "გეოლტ"

დირექტორი	ზ. ლაფანაშვილი
აზომა	ბ. ენუქიძე
დახაზა	ნ. სამაკაშვილი
მ 1:500	2019წ.


455.84
2%
2%
5.500
6.000
6.057
6.018
3.500
2.500
17.000
6.800
3.400
6.400
7.750
9.250
6.500
2.000
1.500
6.200
21.000
5.400
ნულოვანი ხაზი
ნულოვანი ხაზი
ნულოვანი ხაზი