ბაღის ტერიტორიის კეთილმოწყობა

ქ. ახალციხე, ა. ფანასკერტელის ქუჩა №15

ტერიტორიის გენერალური გეგმა

1 ფურც 2 შემდეგი

ინვესტორი

შპს „ახალციხის ბაღები"

საიდენტიფიკაციო კოდი: 404566046

პროექტის ავტორები

არქიტექტორი	ბაღდავაძე ნინო	
კონსტრუქციული ნაწილი	ჯავახიშვილი ლევან	
ინჟინერ-ტექნოლოგი	ბერიძე ანა	
ელექტრომოწყობილობები		
გენერალური პროექტირების ხელმძღვანელი	ბაღდავაძე ნინო	

პროექტის დასახელება

ბაღის მშენებლობა

პროექტი №

32632363

შეკვეთის №

29

შეკვეთა	ტერიტორიის გენერალური გეგმა
ფაზა	A2
ფაილის №:	rev 001

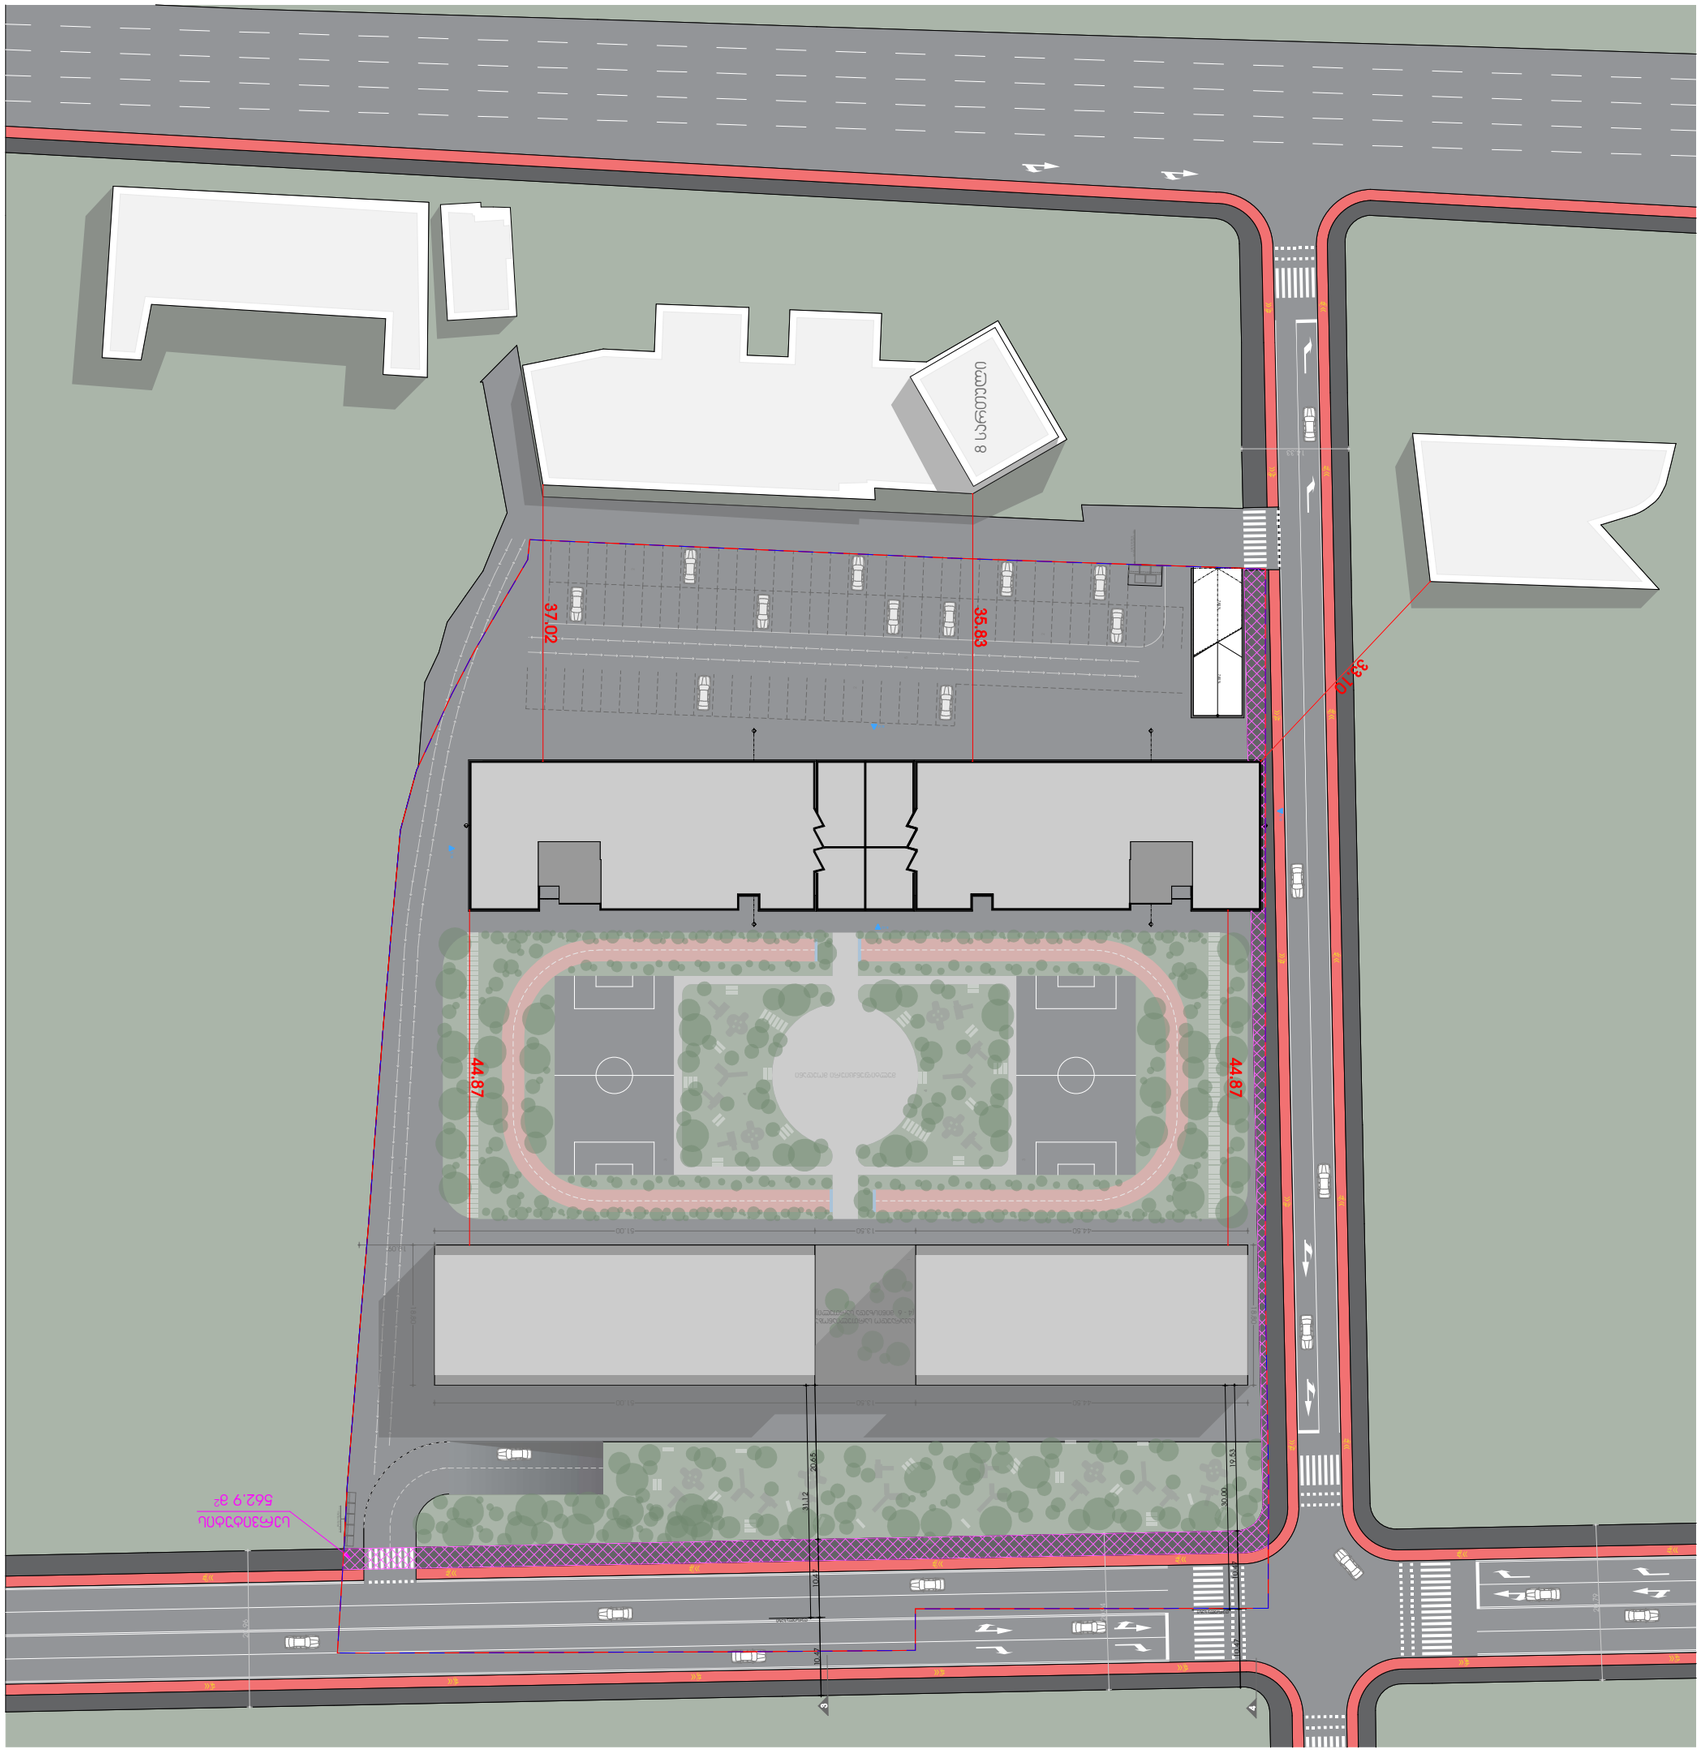
37.02
35.83
44.87
44.87
8 ავტოფარეხი
ტროტუარი
ასფალტი
ბეტონი
ბალახი
ქვიშა
ხრეში
ბორდიური ქვა
ბეტონის ბორდიური ქვა
ბეტონის ბორდიური ქვა
ბეტონის