საკადასტრო გეგმა

საჯარო რეესტრის ეროვნული სააგენტო

საკადასტრო კოდი:	**01.14.14.011.196**	ნაკვეთის დანიშნულება:	**არასასოფლო სამეურნეო**
განცხადების ნომერი:	**882020345123**	ფართობი:	**1492 კვ.მ (WGS 84 / UTM zone 38N)**
მომზადების თარიღი:	**24/06/2020**	ვალდებულების ფართობი :	**287 კვ.მ (WGS 84 / UTM zone 38N)**

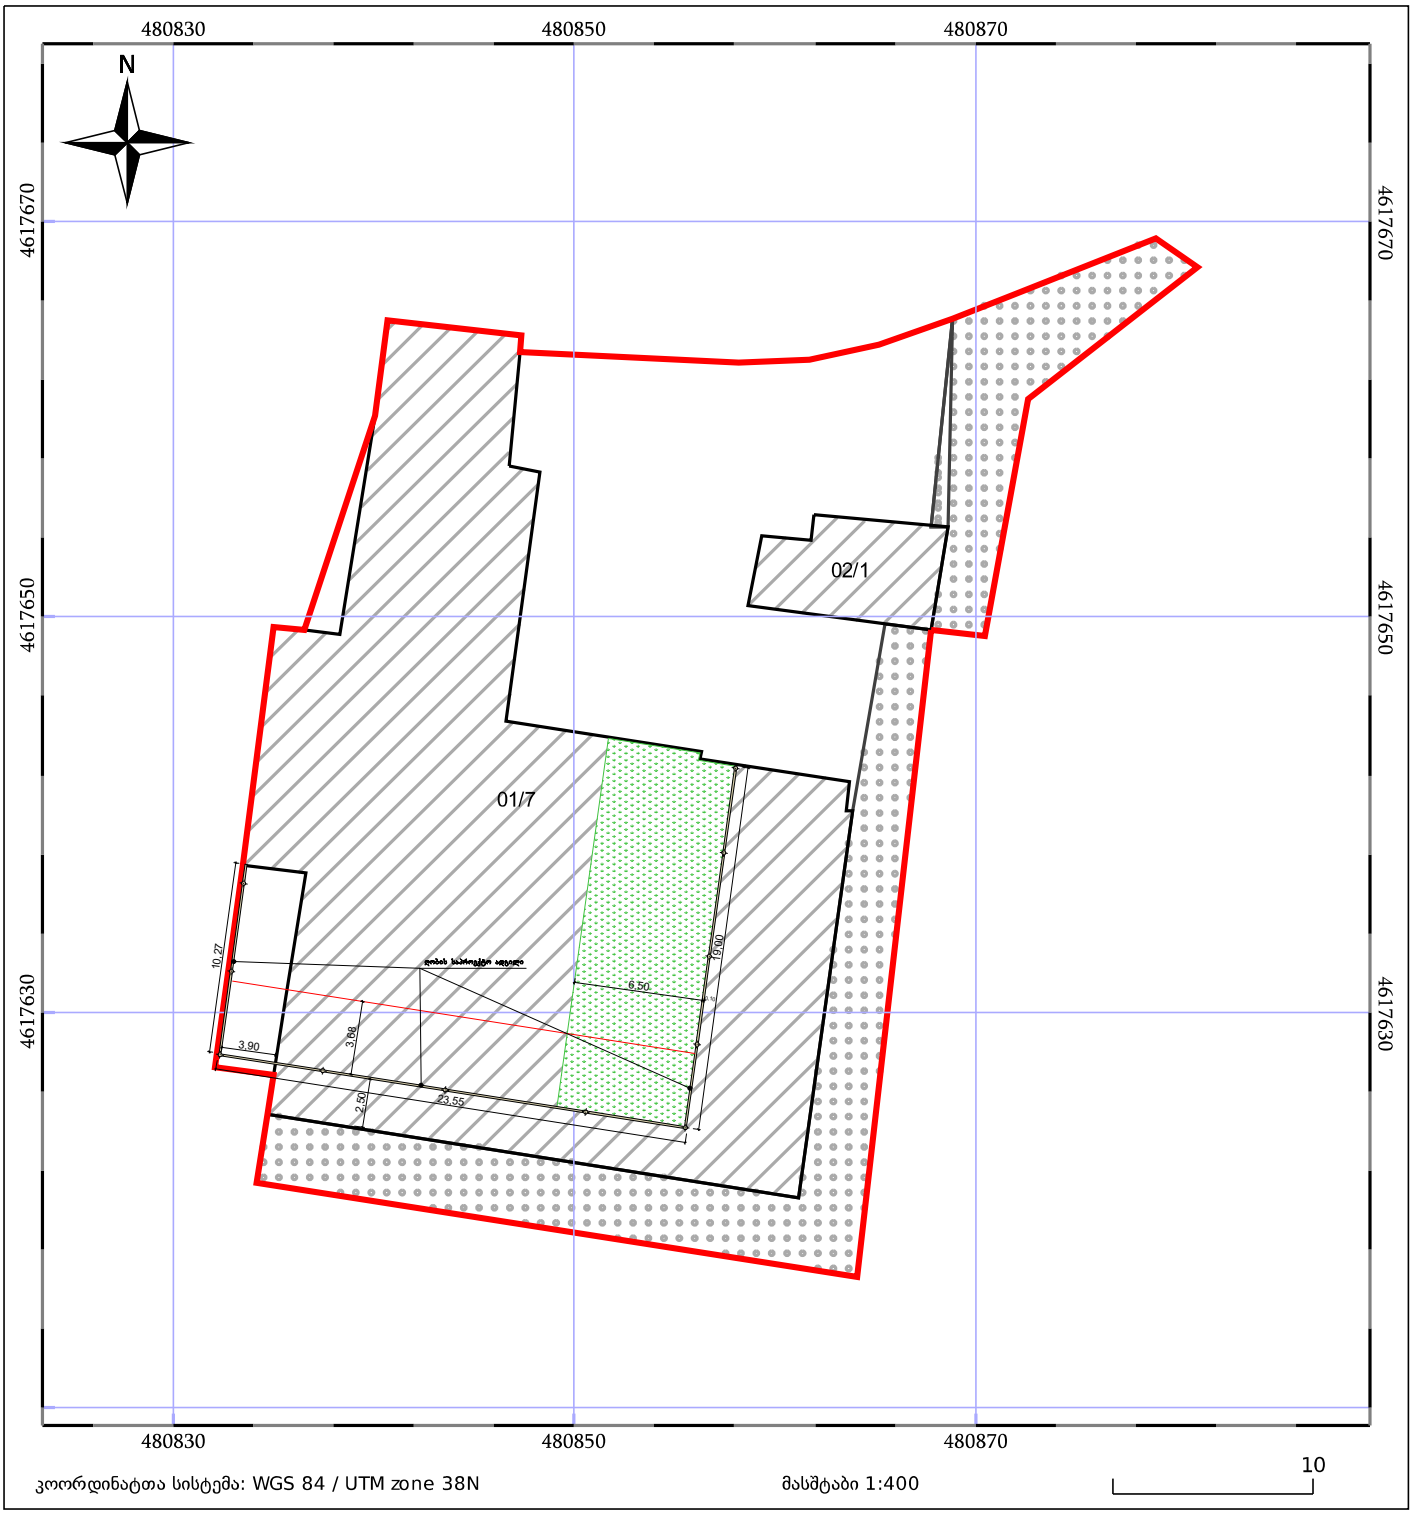

05/25 მშენებარე ნაგებობა

05/25 შენობა/ნაგებობა

ტყის ფონდი

ნაკვეთის საკადასტრო საზღვარი

ხაზობრივი ნაგებობა

ვალდებულება


GEORGIAN-AMERICAN SCHOOL
10.27
3.9
3.68
23.55
2.50
6.50
19,00
ხის მასალა - კომპაქტ ლამინატი-RAL8008
სპამი - პლასტმასი(თეთრი)-RAL9010
სპამი- პლასტმასი(შავი)-RAL9005