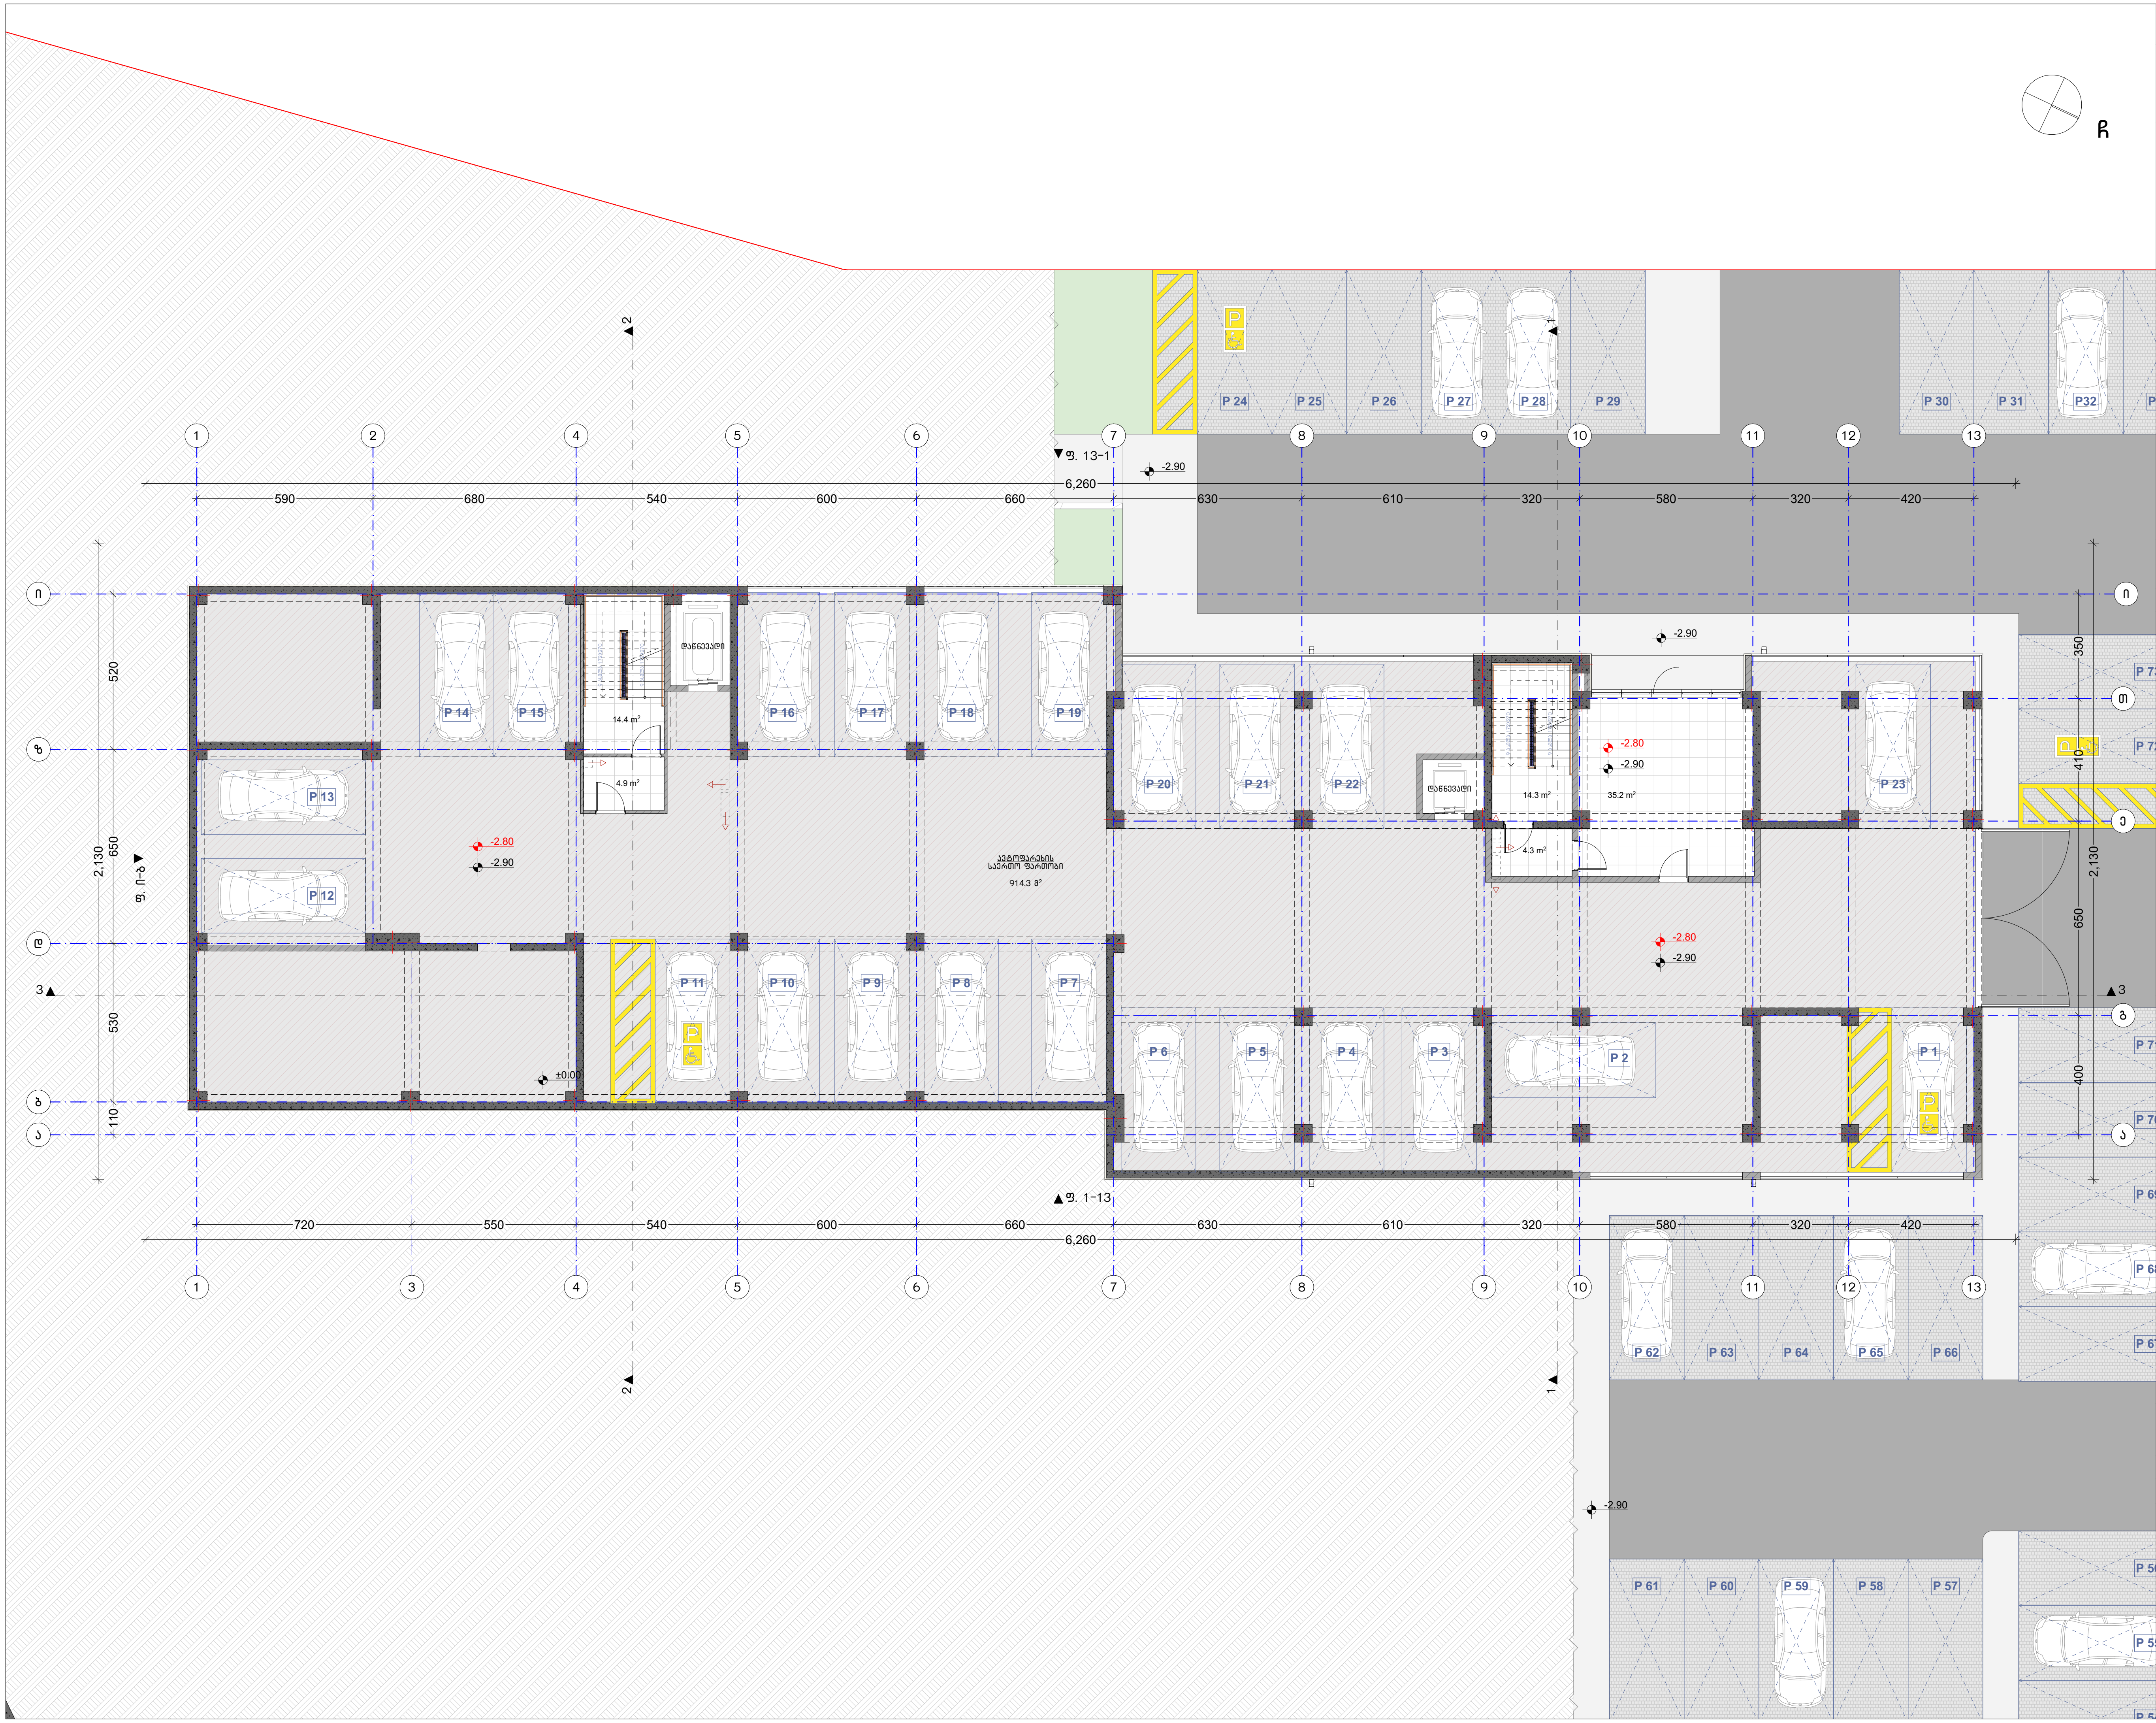

ნახაზის დასახელება:

მიწისქვეშა ავტოფარეხის გეგმა -2.90 ნიშნულზე

ექსპლიკაცია:

კორექტირება

№	კორექტირება	თარიღი
1		
2		
3		
4		
5		
6		

პირობითი ნიშნები:

- ნაკვეთის საზღვარი
- მონოლითი
- იატაკის მოჭიმვა
- შემავსებელი
- ჭრილის ხაზი
- ±0.00 კონსტრუქციული ნიშნული
- ±0.00 არქიტექტურული ნიშნული

შენიშვნები

1. ნახაზში შეტანილი ყველა ცვლილება უნდა შეთანხმდეს პროექტის ავტორთან.
2. შენობის საპროექტო ნული (±0.00) ტოლია +432.90 აბსოლუტური ნიშნულის.
3. პროექტში ყველა ზომა მოცემულია სანტიმეტრებში, ნიშნულები - მეტრებში.

მისამართი

ქ. თბილისი, ქუჩა რკინიგზა №30
ქ. თბილისი, ქუჩა ც. დადიანი №32
საკ. კოდი: 01.12.12.011.127 4953 მ²

პროექტის სახელწოდება

მრავალბინიანი საცხოვრებელი სახლის არქიტექტურული პროექტი

სტადია	პროექტი	არ
თანამდებობა	გვარი	ხელმოწერა
დირექტორი	ბ. ბენდელიანი	
არქიტექტორი	ი. ბობოხია	
არქიტექტორი	ბ. ახვლედიანი	

საპროექტო ლოგო	მისამართი
BIJI ARCHITECTURE	ქ. თბილისი შ. შავიშვილის №1ა TEL: 595 55-35-74 599 75-28-88
თარიღი	2021 წ.

ფორმატი	ფურცლები	მასშტაბი
A-3	A.03	1:200

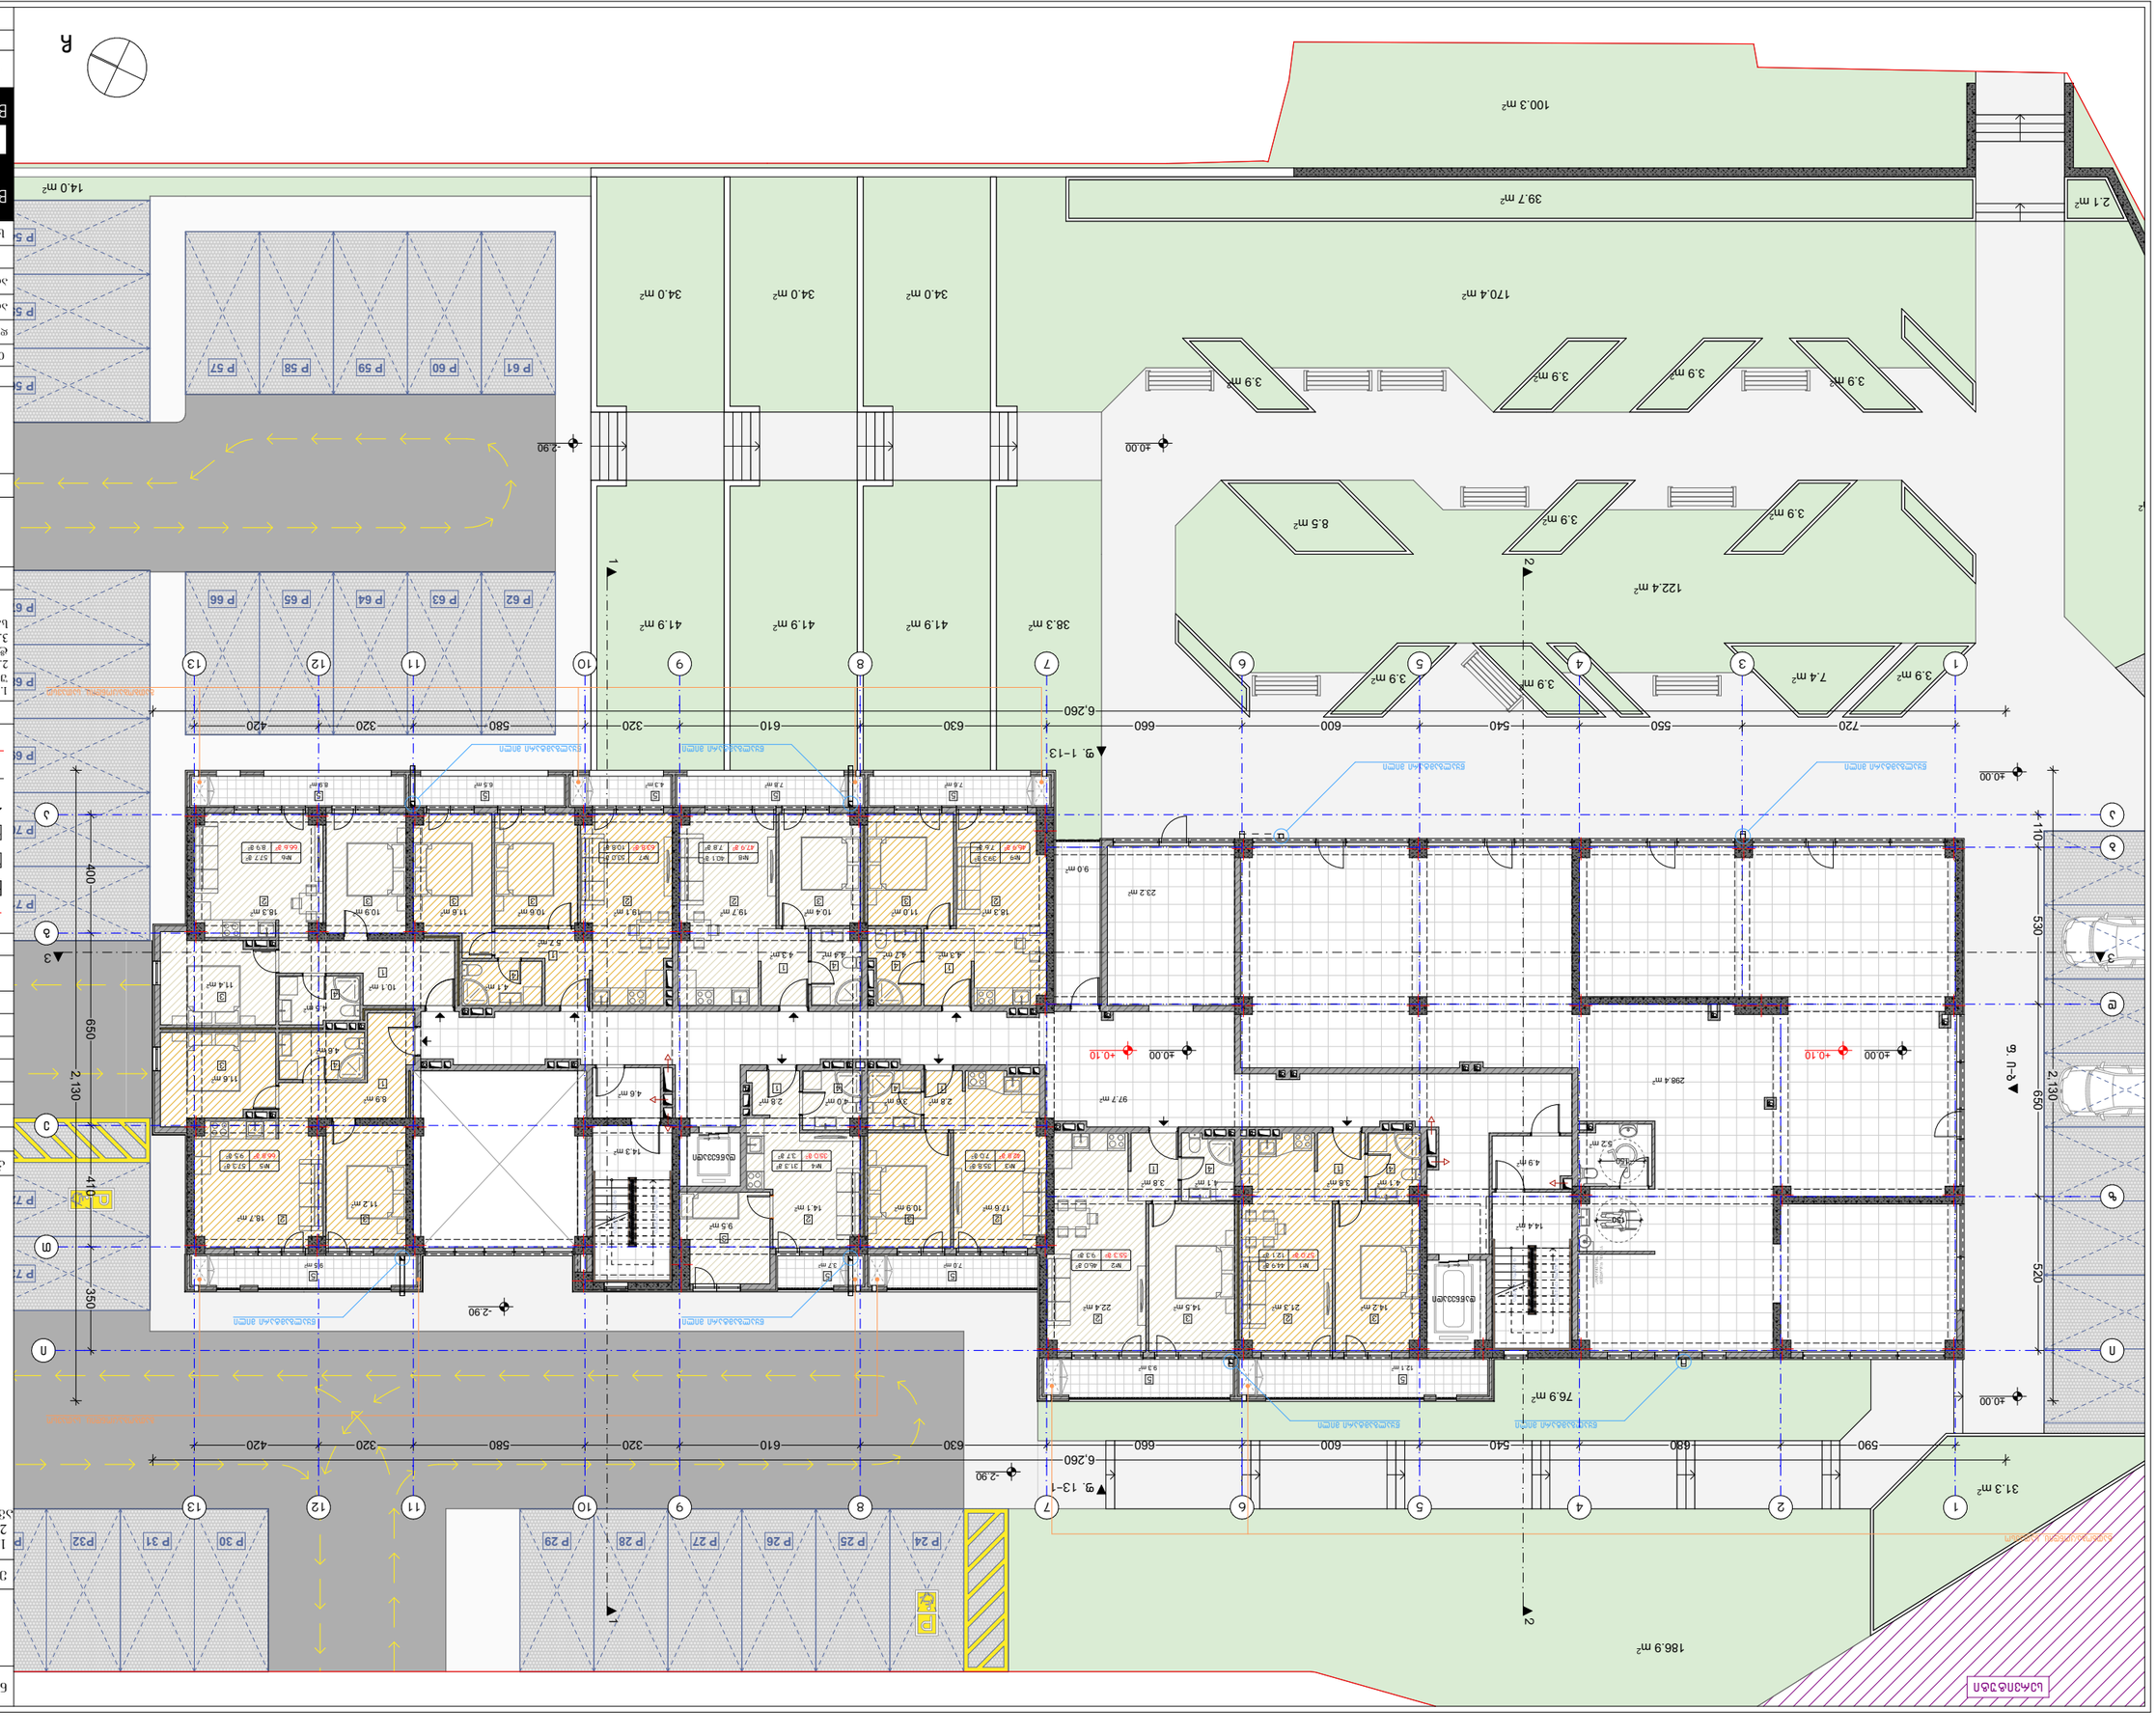
BLUI ARCHITECTURE
TEL:
595 55-35-74
599 75-28-88
2021 წ.
A.04
1:200
A-3

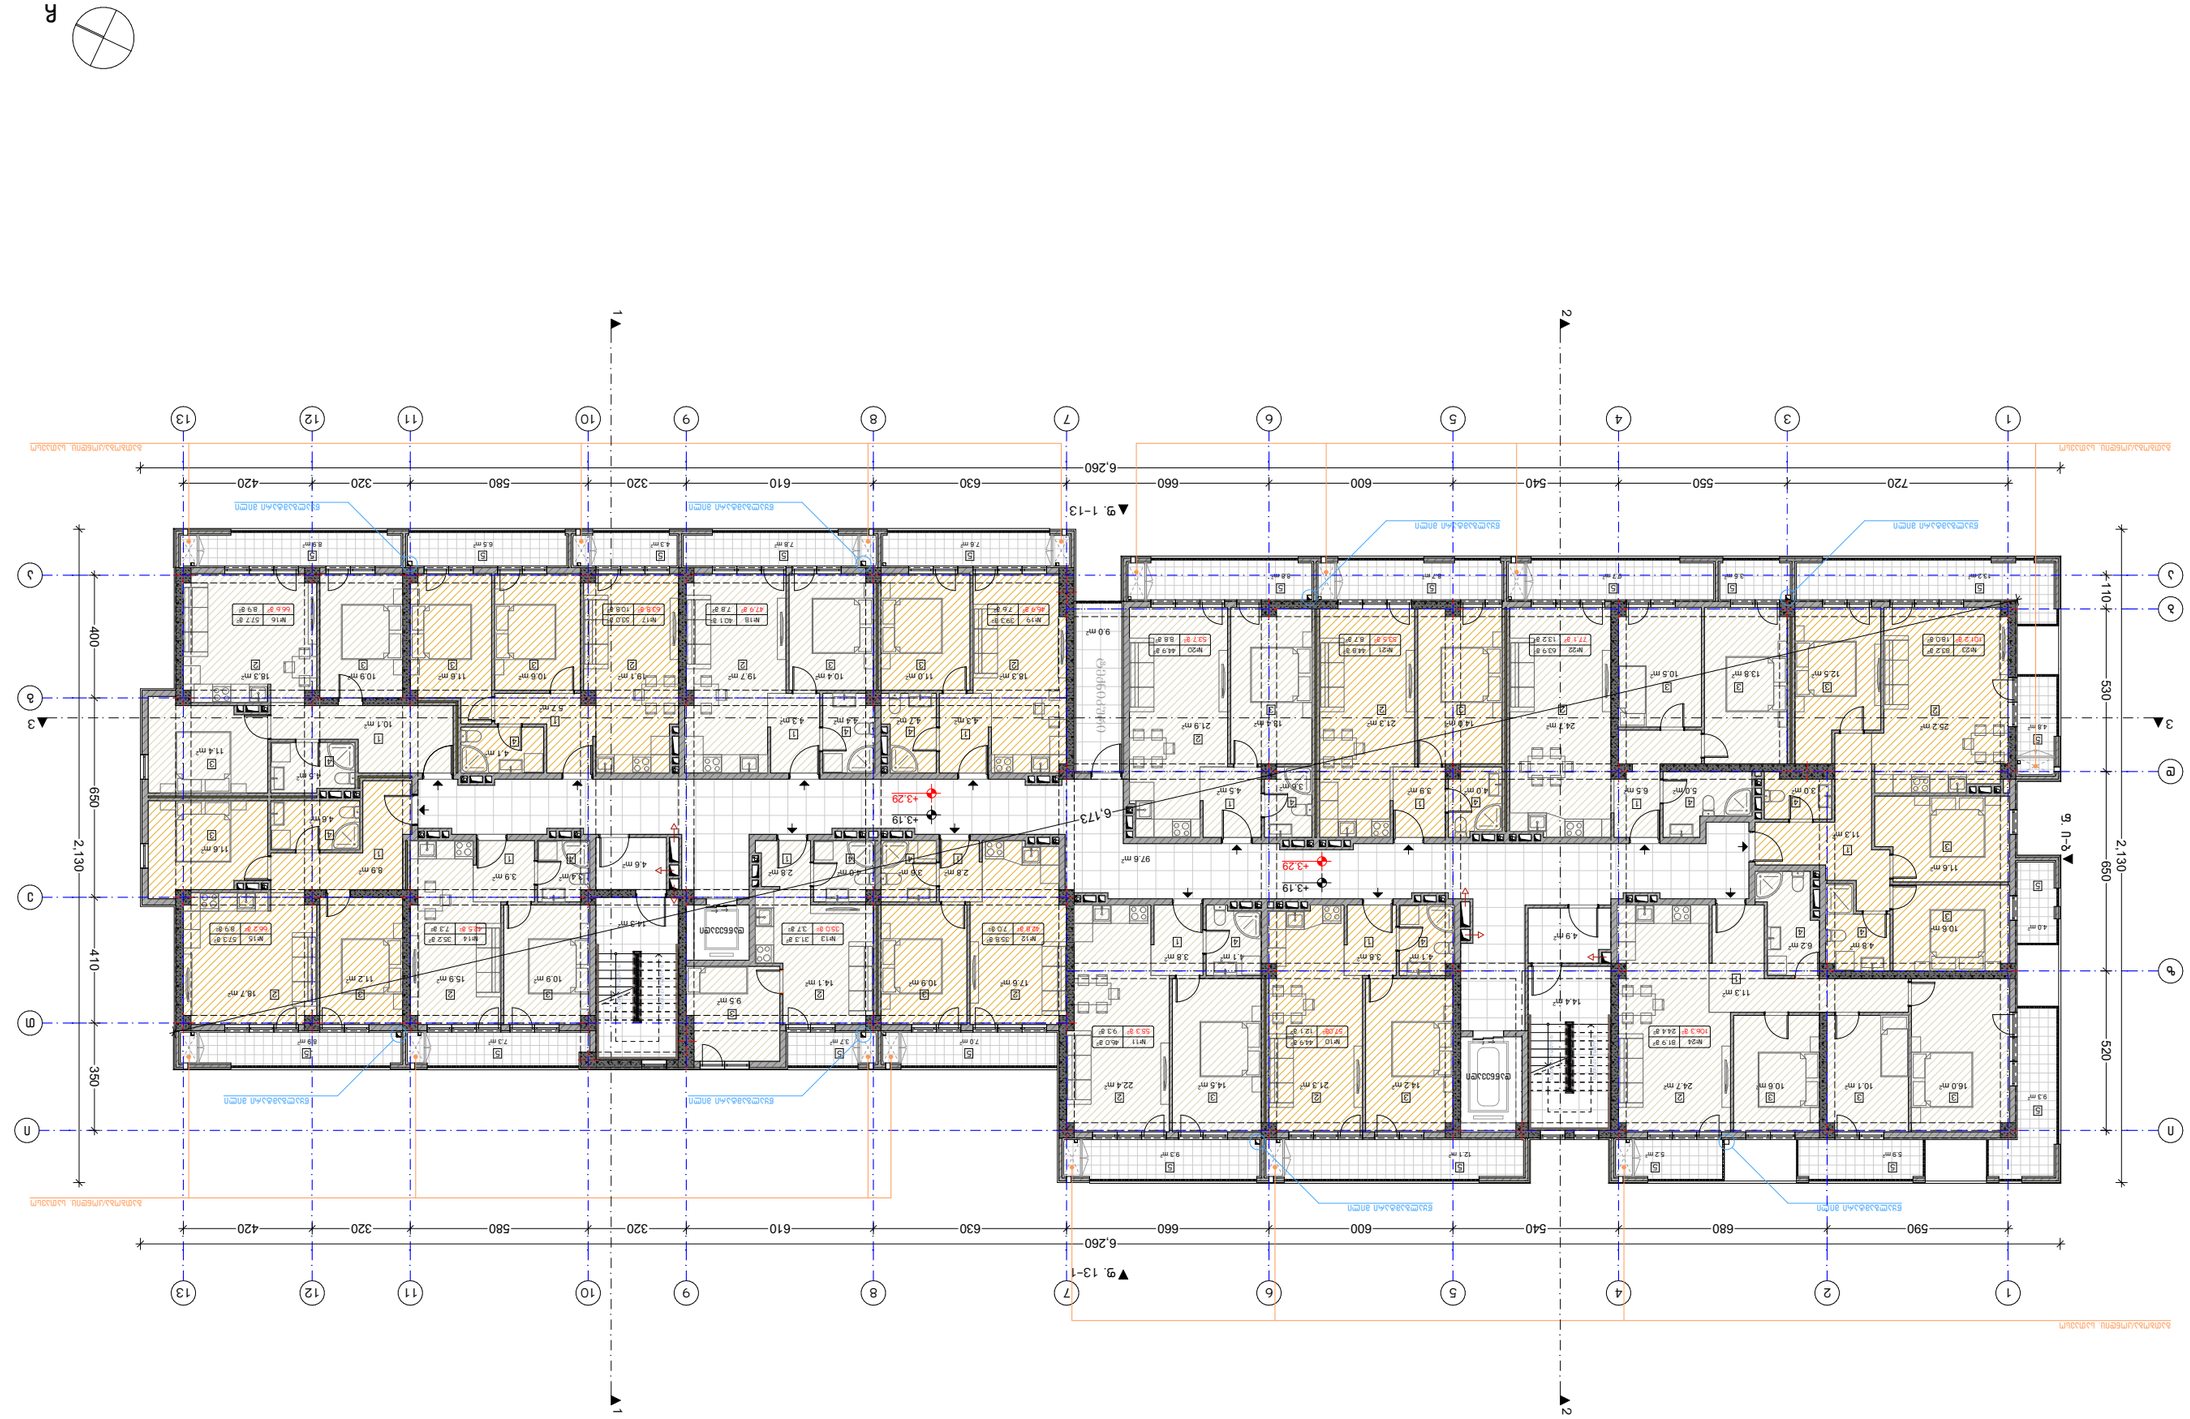






























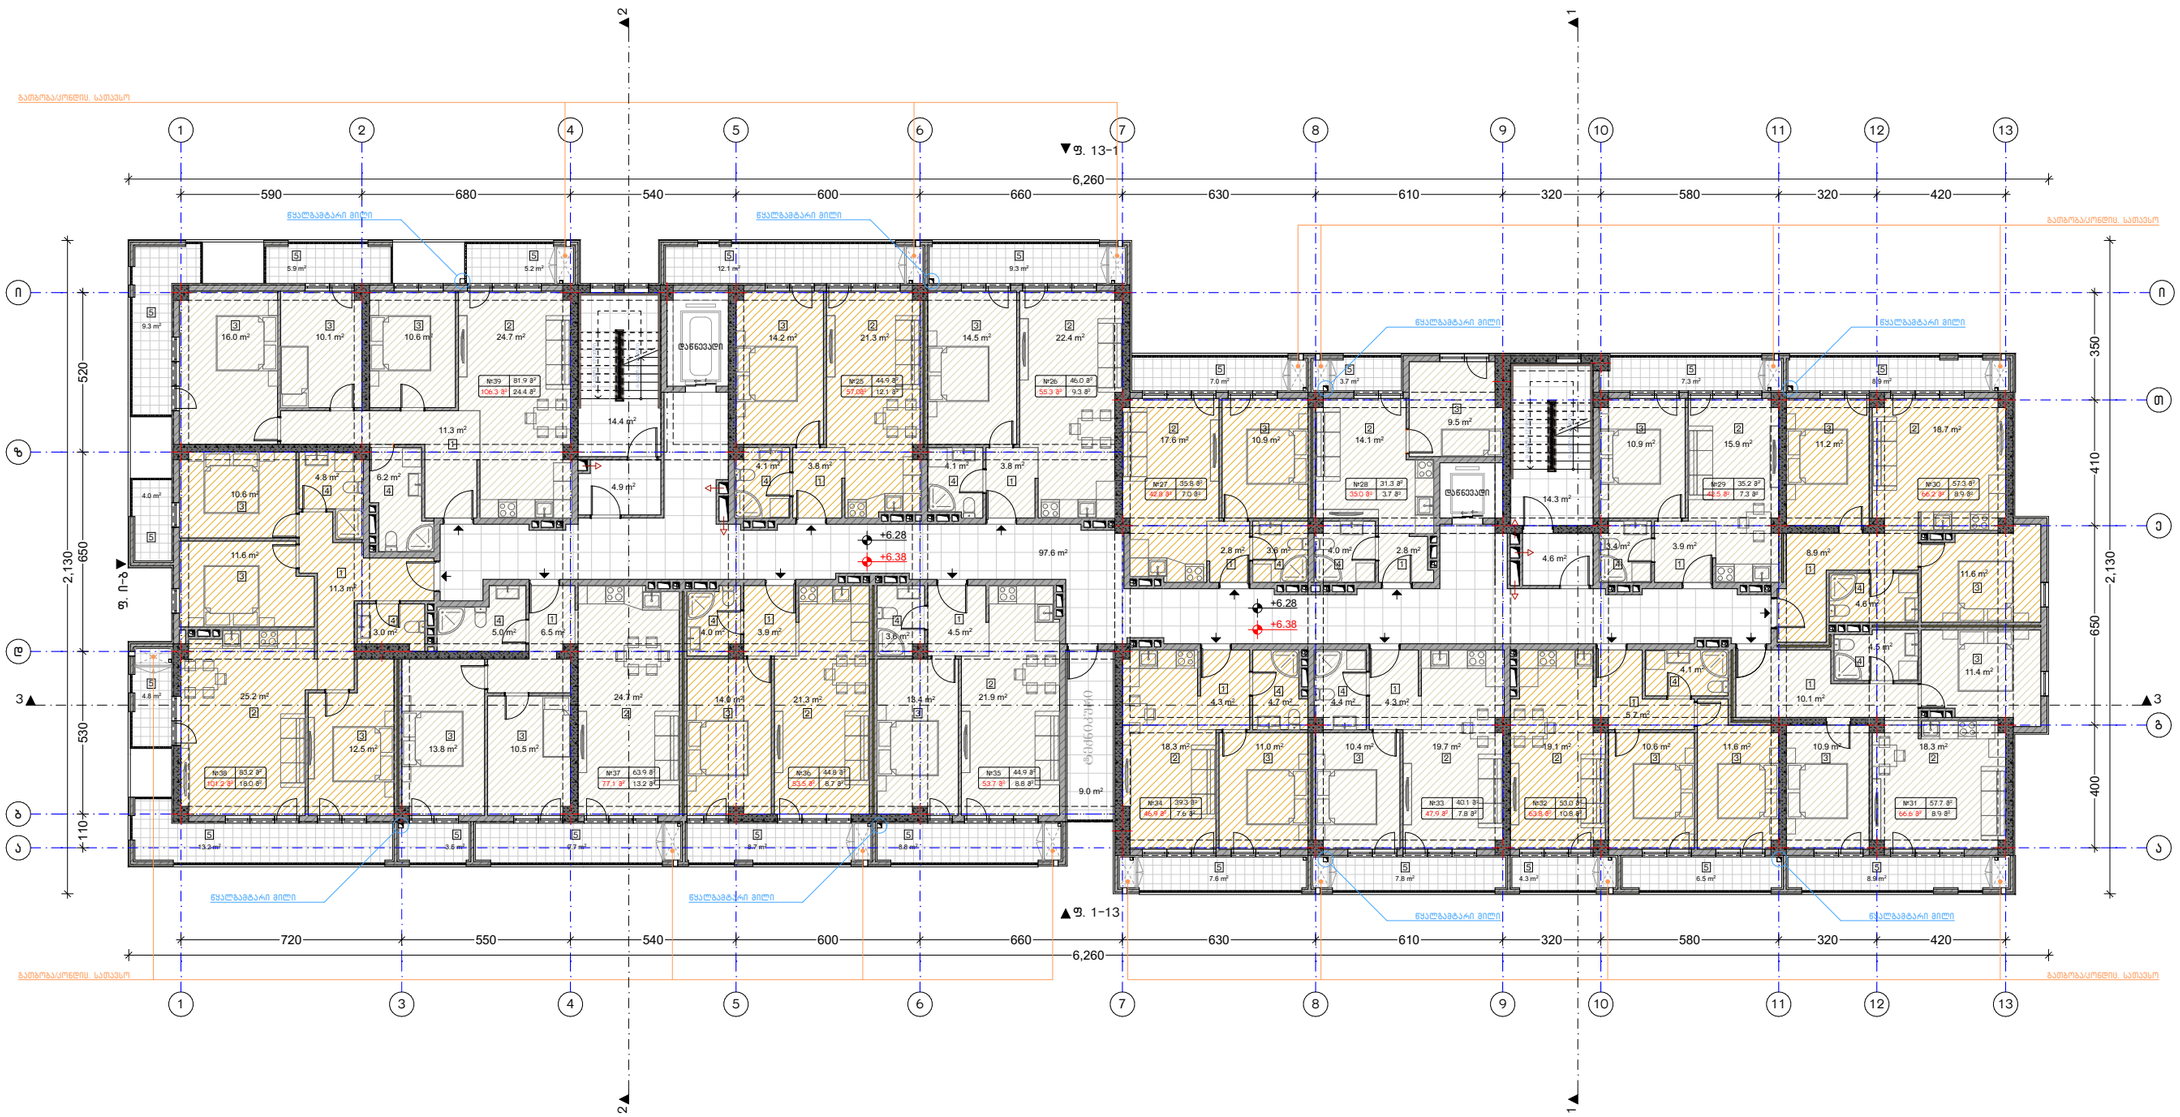
ნახაზის დასახელება:
მესამე სართულის გეგმა +6.28 ნიშნულზე
ექსპლიკაცია:
კორექტირება
№ | კორექტირება | თარიღი
1
2
3
4
5
6
პირობითი ნიშნები:
ნაკვეთის საზღვარი
მონოლითი
იატაკის მოჭიმვა
შემავსებელი
ჭრილის ხაზი
±0.00 კონსტრუქციული ნიშნული
±0.00 არქიტექტურული ნიშნული
შენიშვნები
1. ნახაზში შეტანილი ცვლა ცვლილება უნდა შეთანხმდეს პროექტის ავტორთან.
2. შენობის საპროექტო ნული (±0.00) ტოლია +432.90 აბსოლუტური ნიშნულის.
3. პროექტში ცვლა ზომა მოცემულია სანტიმეტრებში, ნიშნულები - მეტრებში.
მისამართი
ქ. თბილისი, ჭუბა რკინიგზა №30
ქ. თბილისი, ჭუბა ს. დადიანი №32
საკ. კოდი: 01.12.12.011.127 4953 მ²
პროექტის სახელწოდება
მრავალბინიანი საცხოვრებელი სახლის არქიტექტურული პროექტი
სტადია | პროექტი | არ
თანამდებობა | გვარი | ხელმოწერა
დირექტორი | ბ. ბენდელიანი
არქიტექტორი | ი. ბოგოხია
არქიტექტორი | გ. ახვლედიანი
საპროექტო ლოგო | მისამართი
BIJI ARCHITECTURE
ქ. თბილისი ვ. ფალიაშვილის №15
TEL: 595 55-35-74 599 75-28-88
თარიღი | 2021 წ.
ფორმატი | შკალები | მასშტაბი
A-3 | A.06 | 1:200

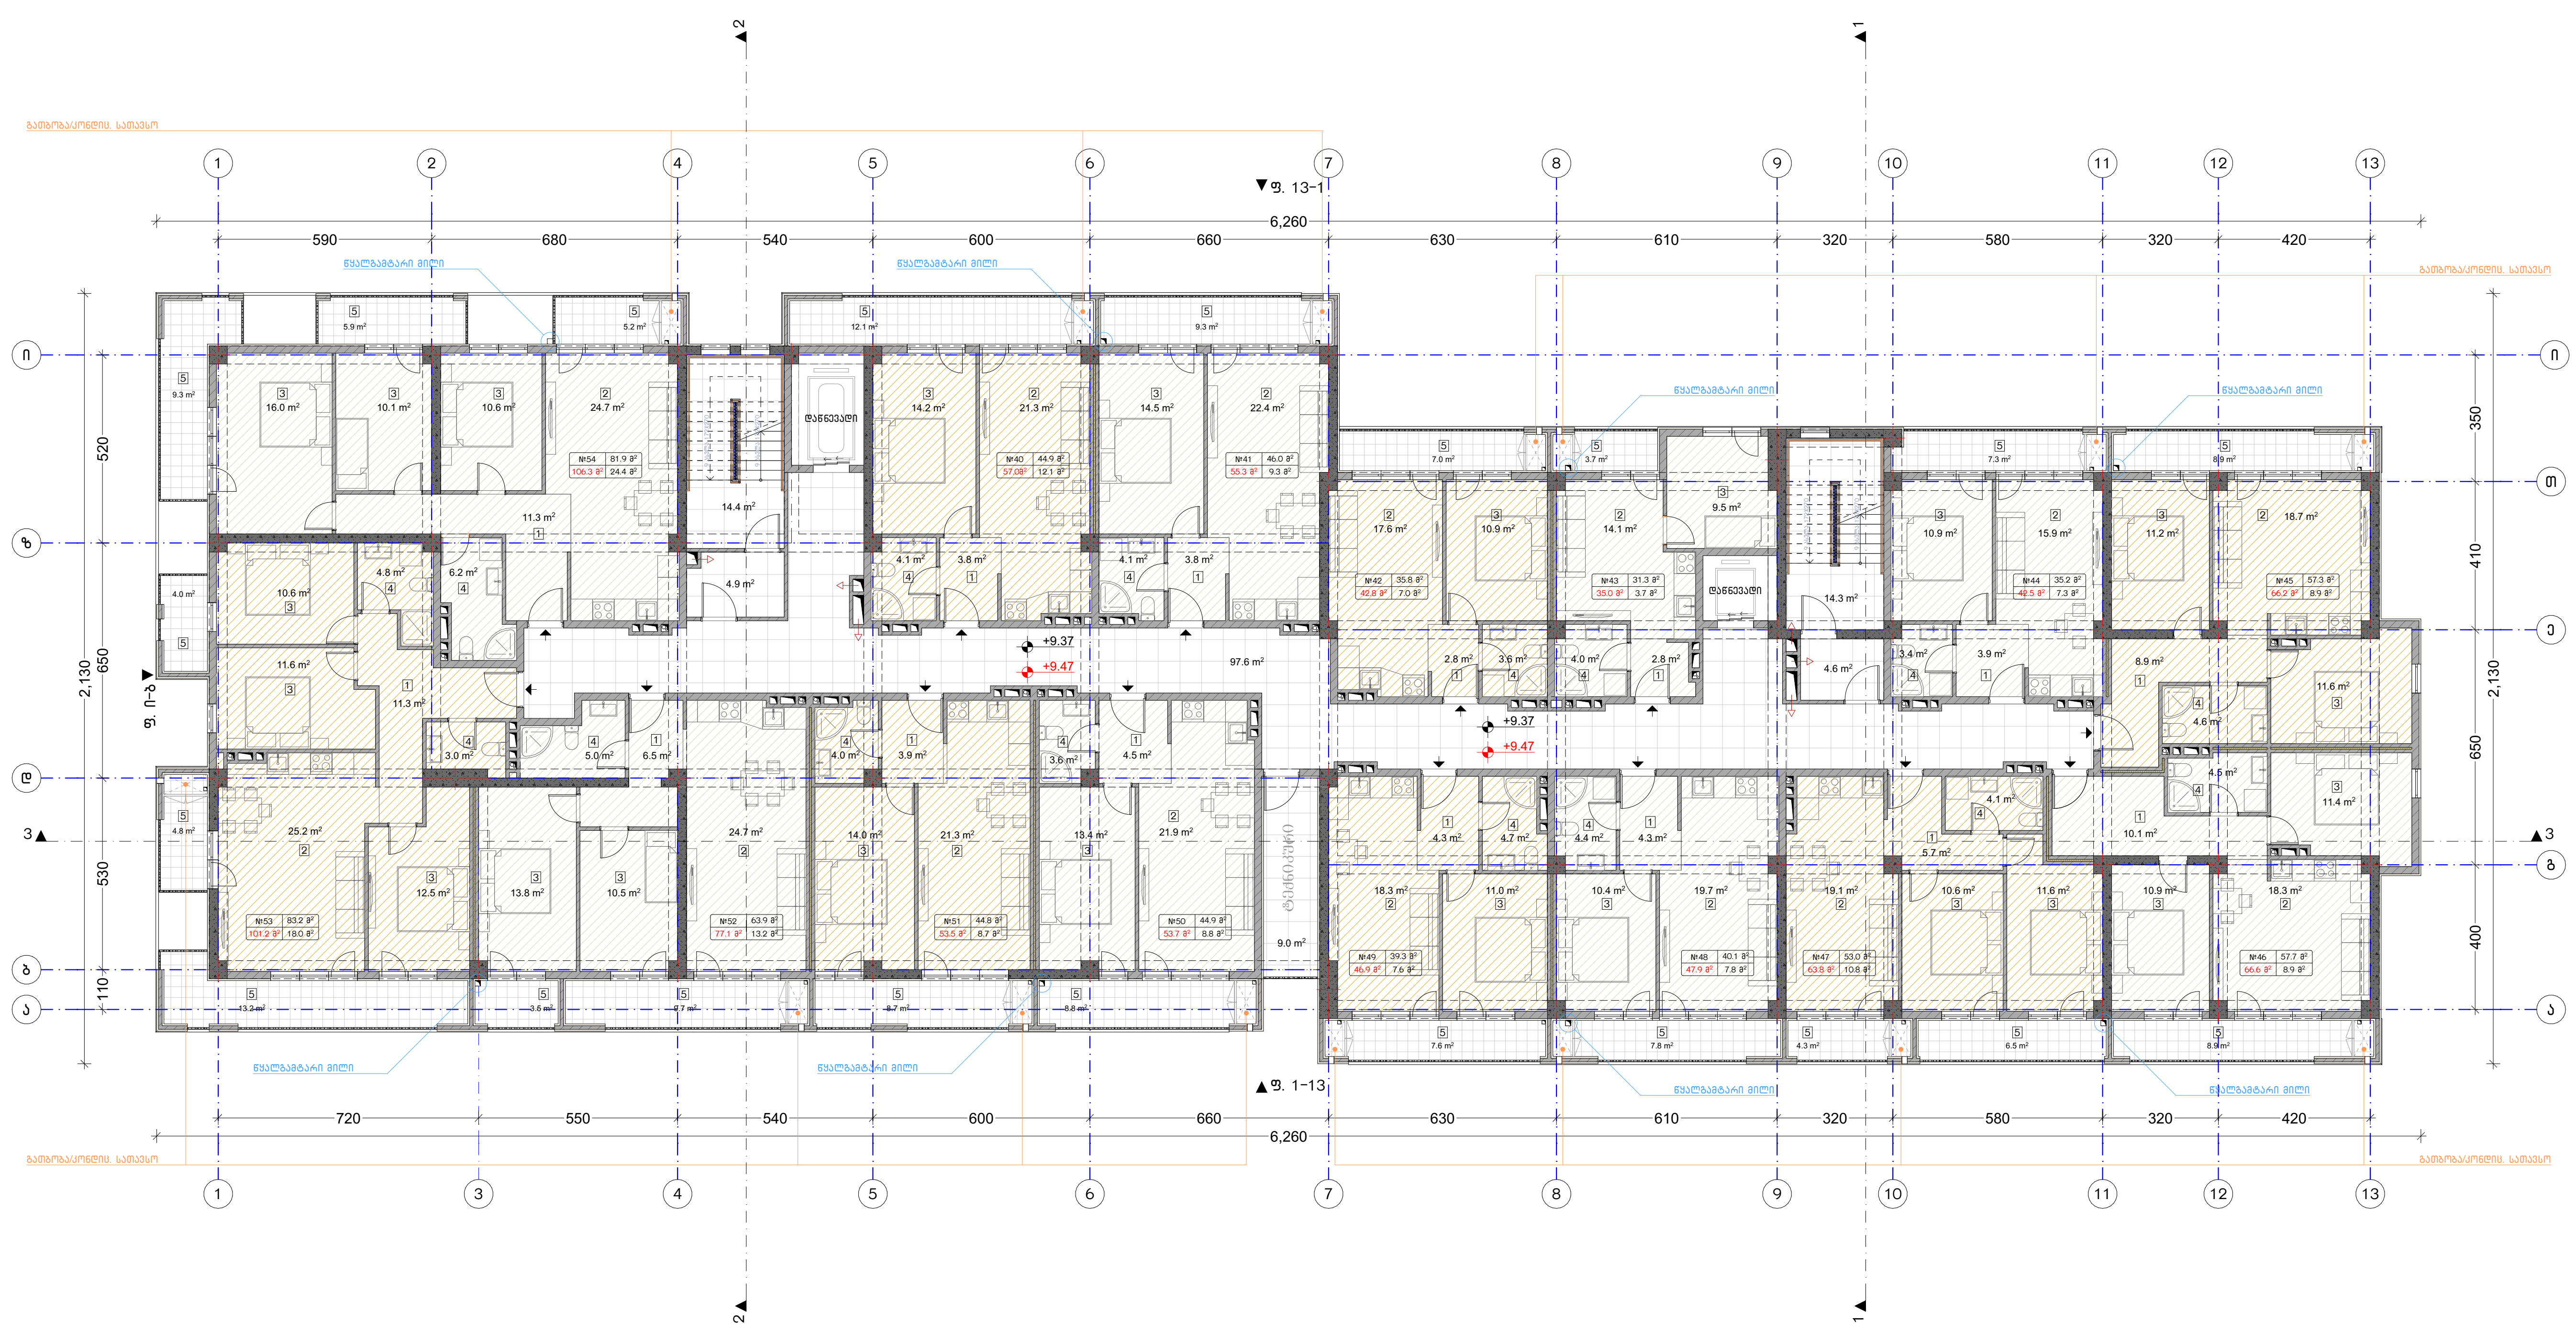

ნახაზის დასახელება:

მეოთხე სართულის გეგმა +9.37 ნიშნულზე

ექსპლიკაცია:

კორექტირება

№	კორექტირება	თარიღი
1		
2		
3		
4		
5		
6		

პირობითი ნიშნები:

- ნაკვეთის საზღვარი
- მონოლითი
- იატაკის მოჭიმვა
- შემავსებელი
- ჭრილის ხაზი
- ±0.00 კონსტრუქციული ნიშნული
- ±0.00 არქიტექტურული ნიშნული

შენიშვნები

1. ნახაზში შეტანილი ყველა ცვლილება უნდა შეთანხმდეს პროექტის ავტორთან.
2. შენობის საპროექტო ნული (±0.00) ტოლია +432.90 აბსოლუტური ნიშნულის.
3. პროექტში ყველა ზომა მოცემულია სანტიმეტრებში, ნიშნულები - მეტრებში.

მისამართი

ქ. თბილისი, ქუჩა რკინიგზა №30
ქ. თბილისი, ქუჩა ც. დადიანი №32
საკ. კოდი: 01.12.12.011.127 4953 მ²

პროექტის სახელწოდება

მრავალბინიანი საცხოვრებელი სახლის არქიტექტურული პროექტი

სტადია	პროექტი	არ
თანამდებობა	გვარი	ხელმოწერა
დირექტორი	ბ. ბენდელიანი	
არქიტექტორი	ი. გოგოხია	
არქიტექტორი	ბ. ახვლედიანი	

საპროექტო ლოგო
BIJI ARCHITECTURE
BIJI ARCHITECTURE
მისამართი
ქ. თბილისი
მ. შავიშვილის №1ა
TEL:
595 55-35-74
599 75-28-88

თარიღი	2021 წ.	
ფორმატი	ფურცლები	მასშტაბი
A-3	A.07	1:200



















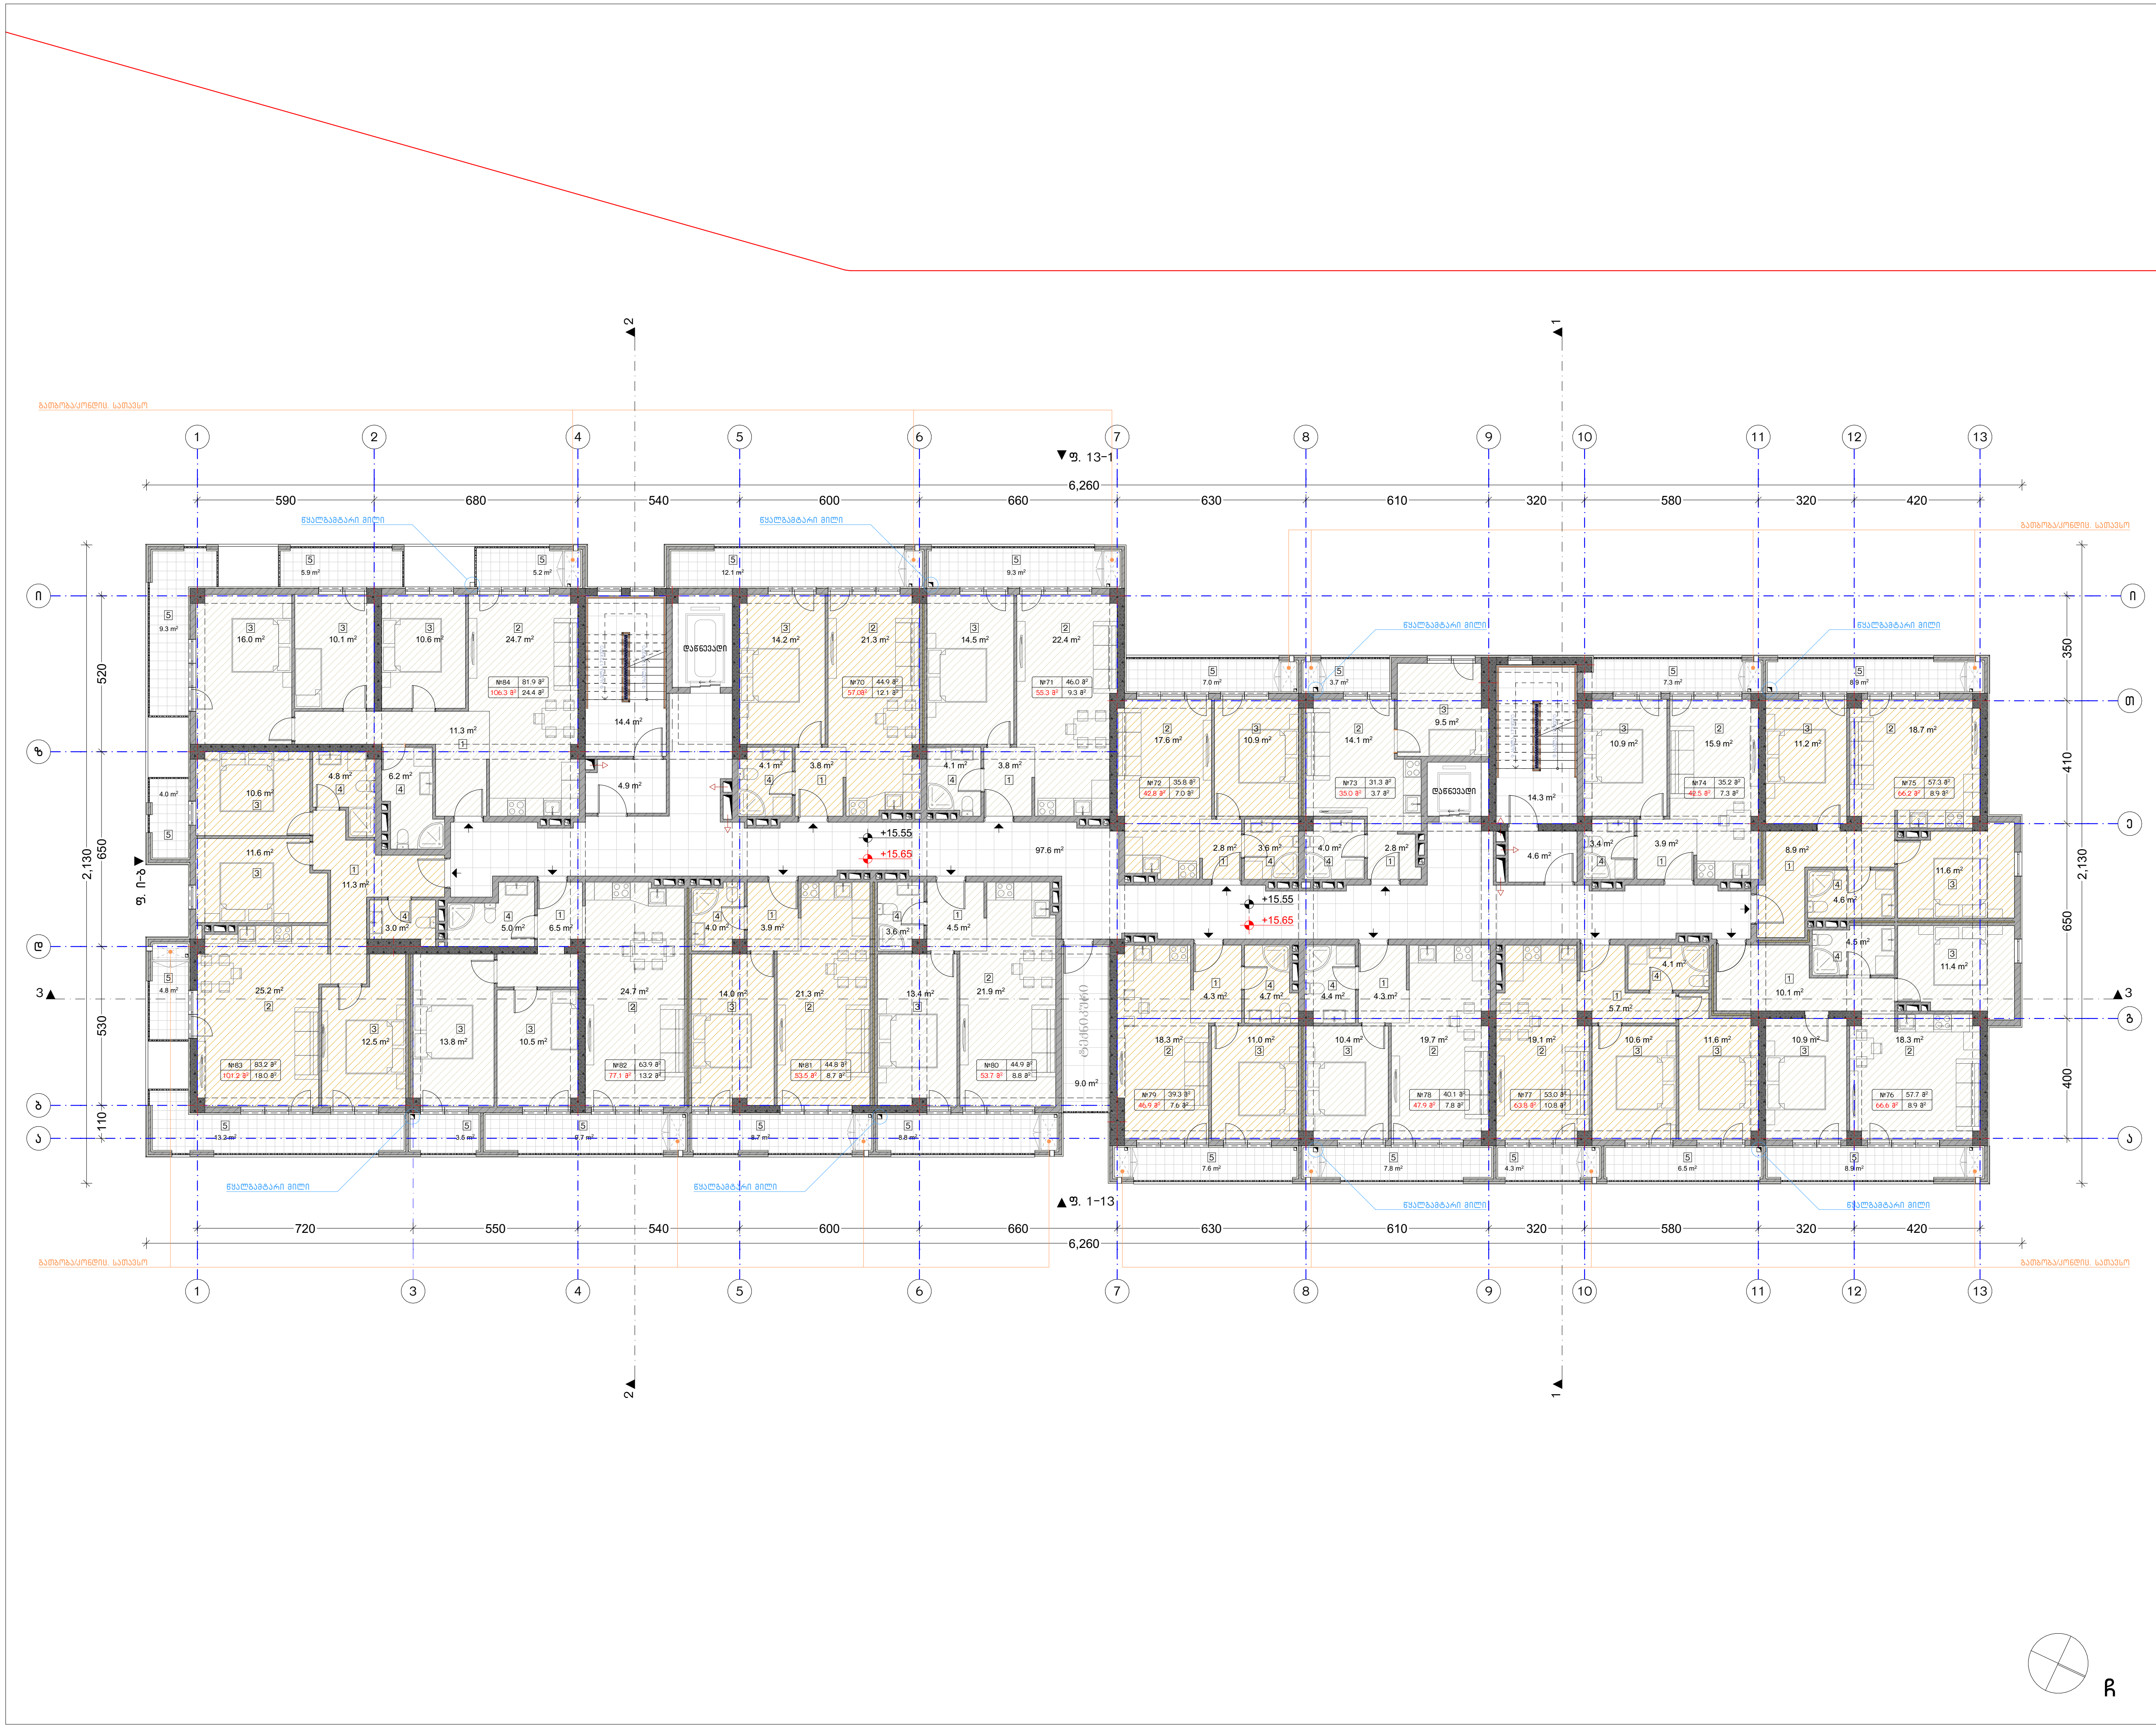

ნახაზის დასახელება:

მეექვსე სართულის გეგმა +15.55 ნიშნულზე

ექსპლიკაცია:

კორექტირება

№	კორექტირება	თარიღი
1		
2		
3		
4		
5		
6		

პირობითი ნიშნები:

- ნაკვეთის საზღვარი
- მონოლითი
- იატაკის მოჭიმვა
- შემავსებელი
- ჭრილის ხაზი
- ±0.00 კონსტრუქციული ნიშნული
- ±0.00 არქიტექტურული ნიშნული

შენიშვნები

1. ნახაზში შეტანილი ყველა ცვლილება უნდა შეთანხმდეს პროექტის ავტორთან.
2. შენობის საპროექტო ნული (±0.00) ტოლია +432.90 აბსოლუტური ნიშნულის.
3. პროექტში ყველა ზომა მოცემულია სანტიმეტრებში, ნიშნულები - მეტრებში.

მისამართი

ქ. თბილისი, ქუჩა რკინიგზა №30
ქ. თბილისი, ქუჩა ც. დადიანი №32
საკ. კოდი: 01.12.12.011.127 4953 მ²

პროექტის სახელწოდება

მრავალბინიანი საცხოვრებელი სახლის არქიტექტურული პროექტი

სტადია	პროექტი	არ
თანამდებობა	გვარი	ხელმოწერა
დირექტორი	გ. ბენდელიანი	
არქიტექტორი	ი. გოგოხია	
არქიტექტორი	გ. ახვლედიანი	

საპროექტო ლოგო	მისამართი
BIJI ARCHITECTURE	ქ. თბილისი მ. შავიშვილის №1ა
	TEL: 595 55-35-74 599 75-28-88

თარიღი	2021 წ.	
ფორმატი	ფურცლები	მასშტაბი
A-3	A.09	1:200

N

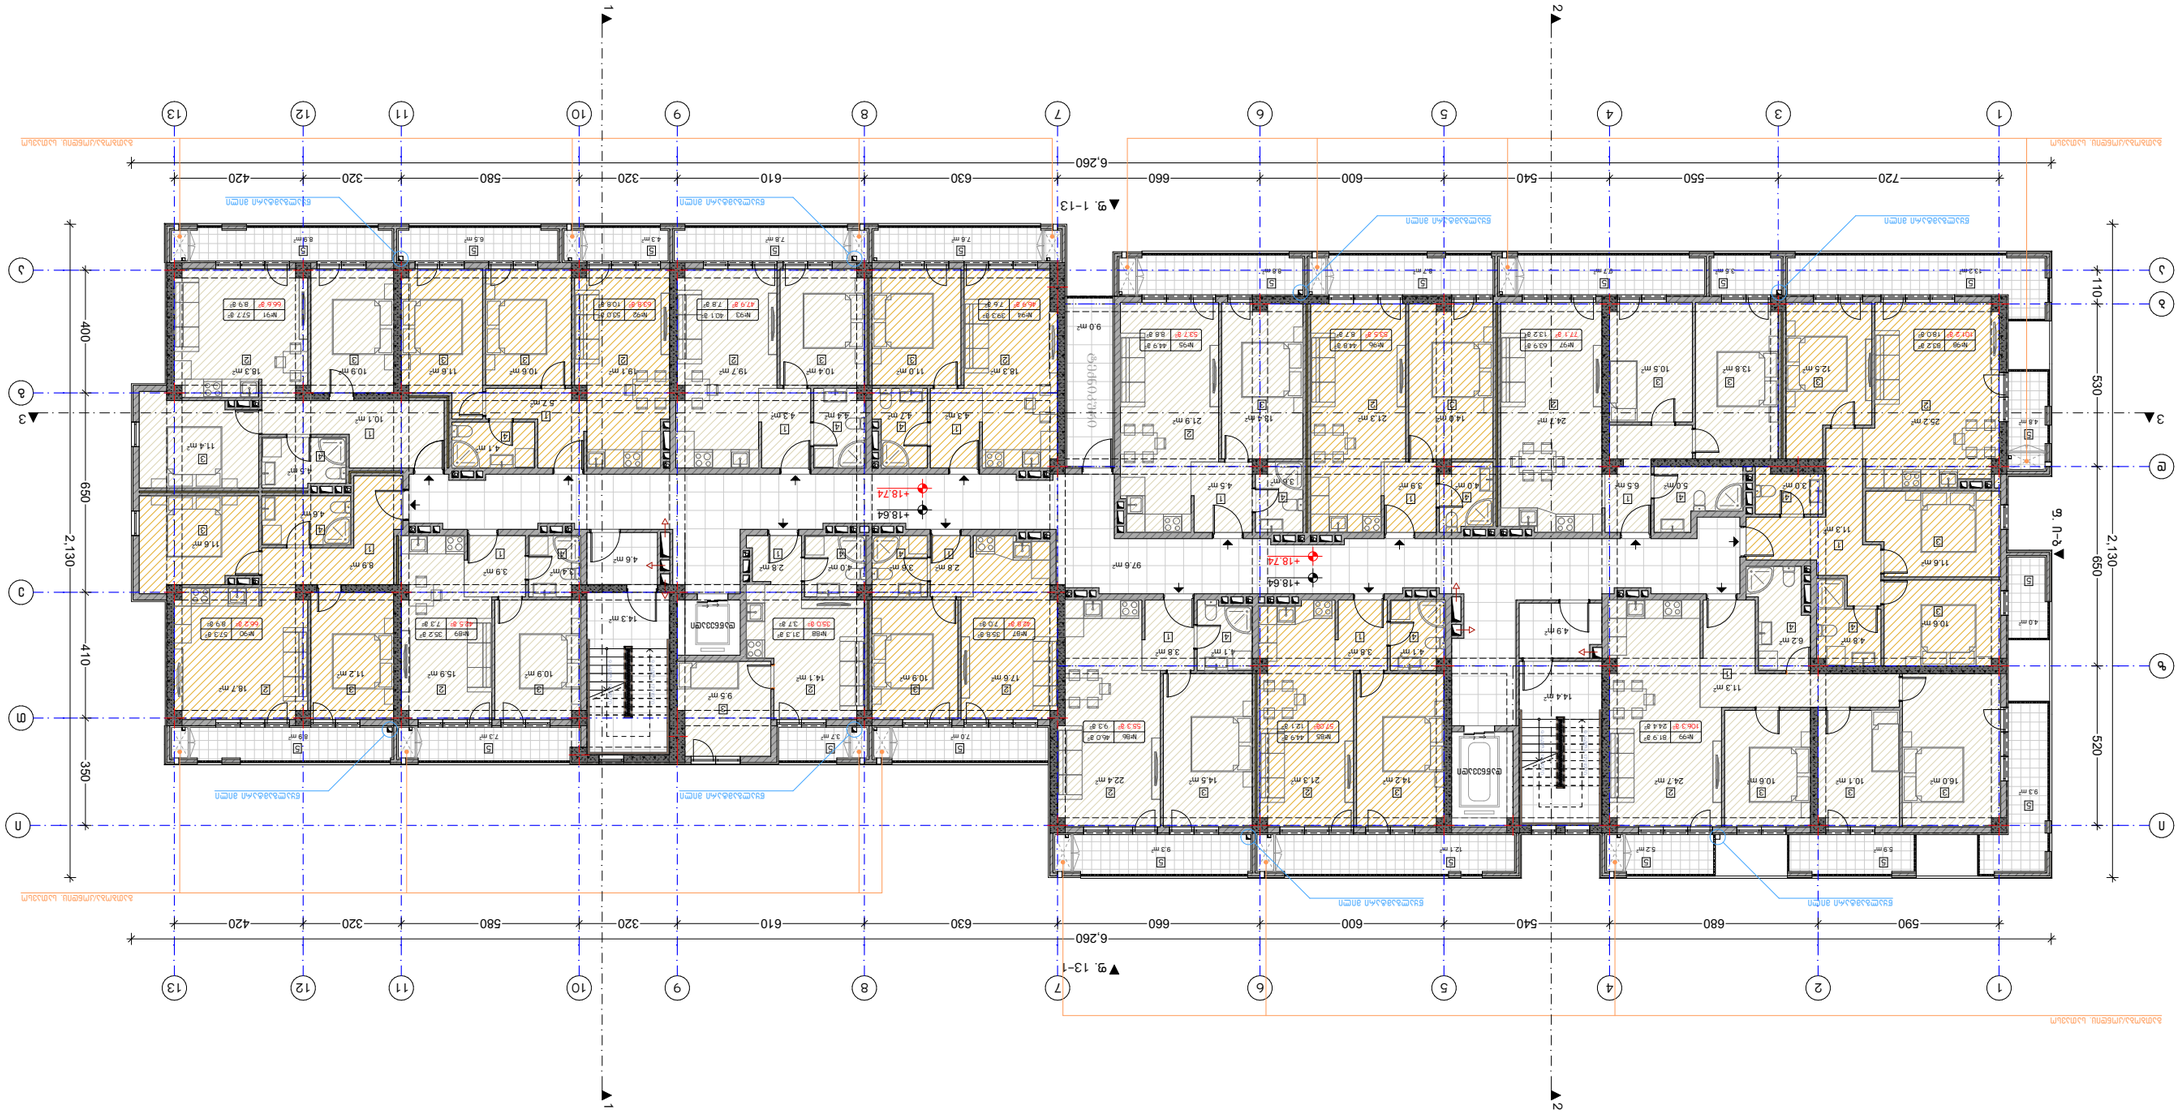


N

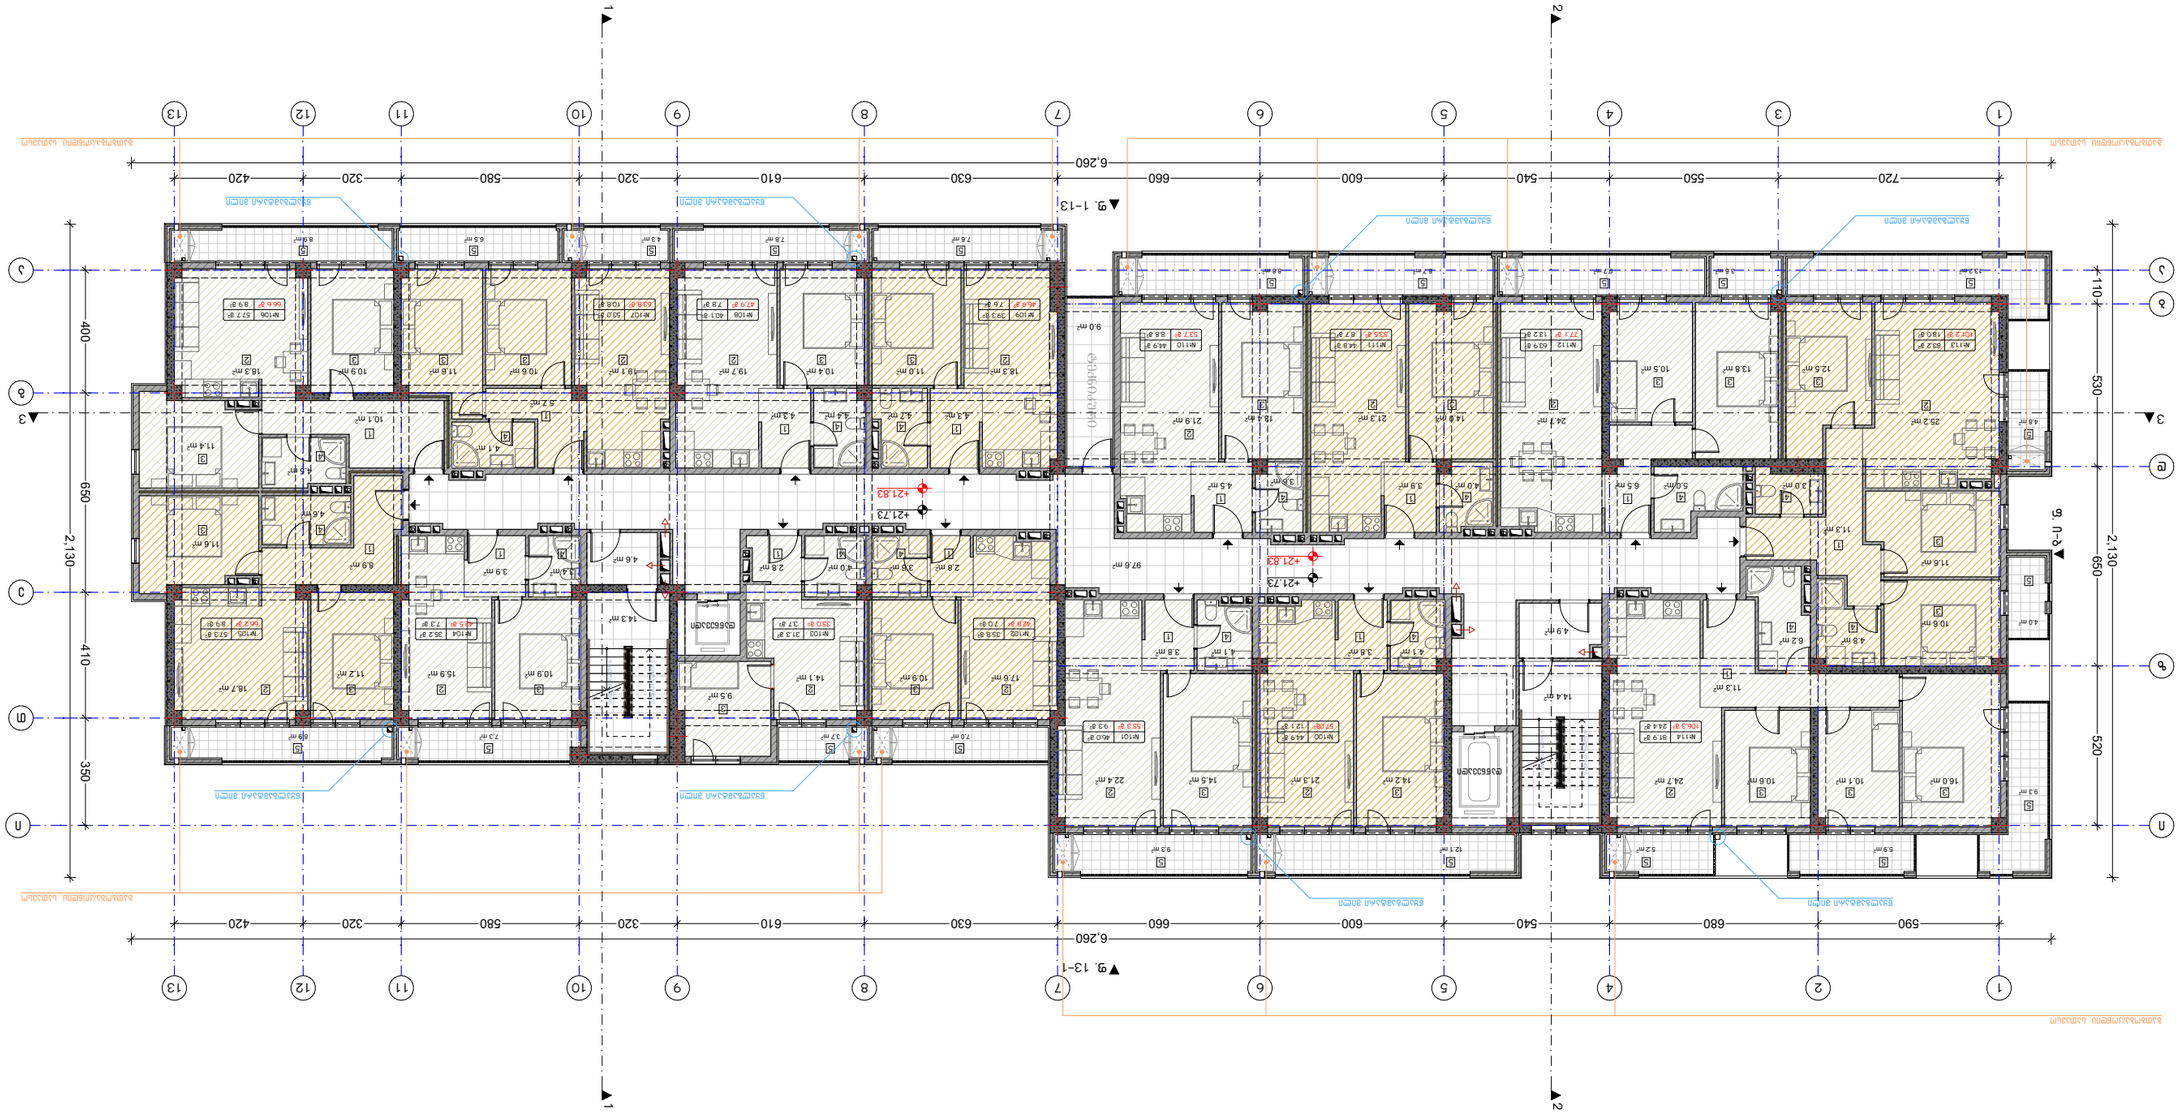

























N

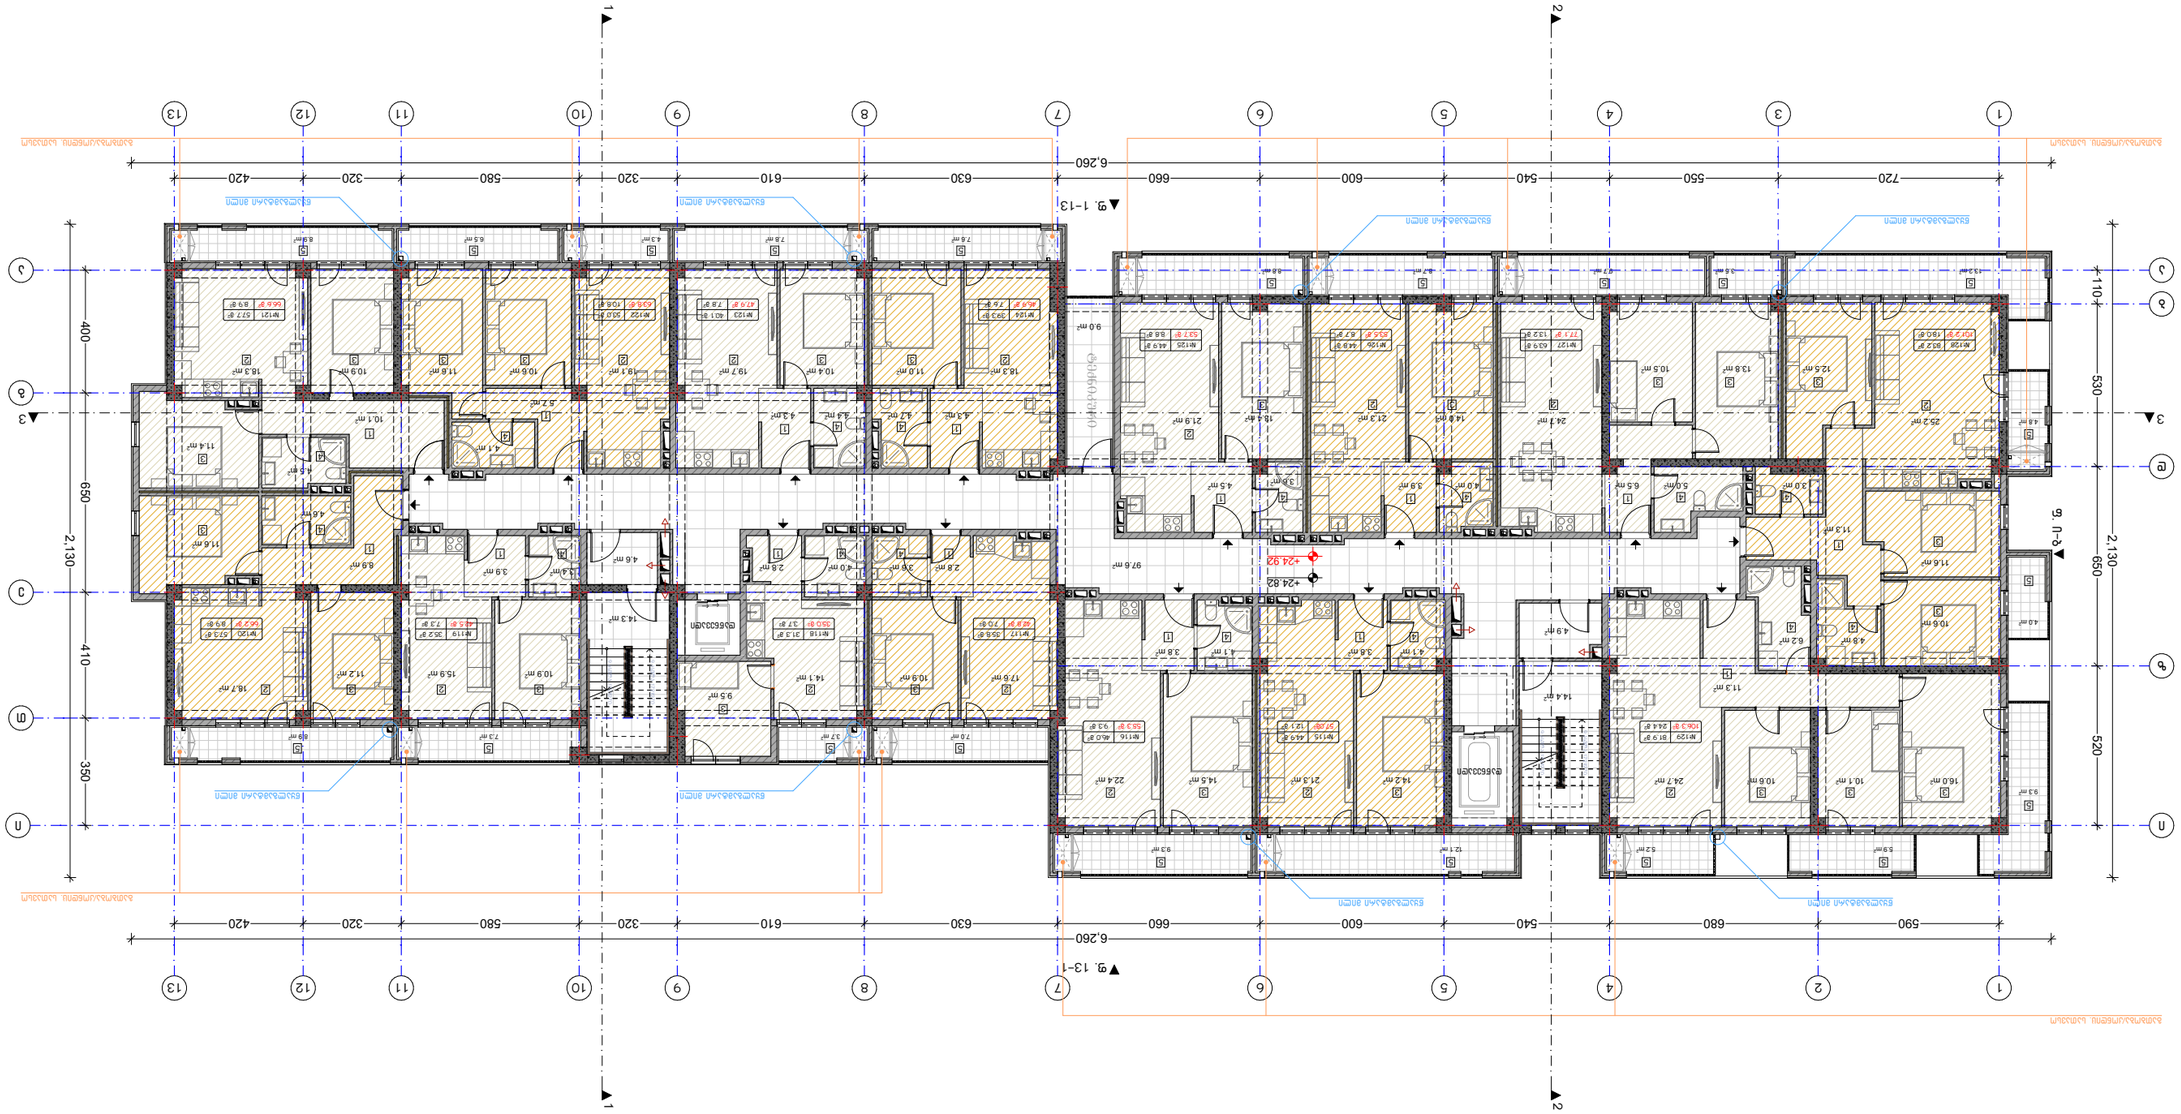





















N

1

2

▼ց. 1-13

▼ց. 13-1

6,260

420 320 580 610 320 630 660 600 540 550 720

590 680 540 600 660 630 320 610 580 320 420

2,130 650 530 110

2,130 400 650

410 520

350




N

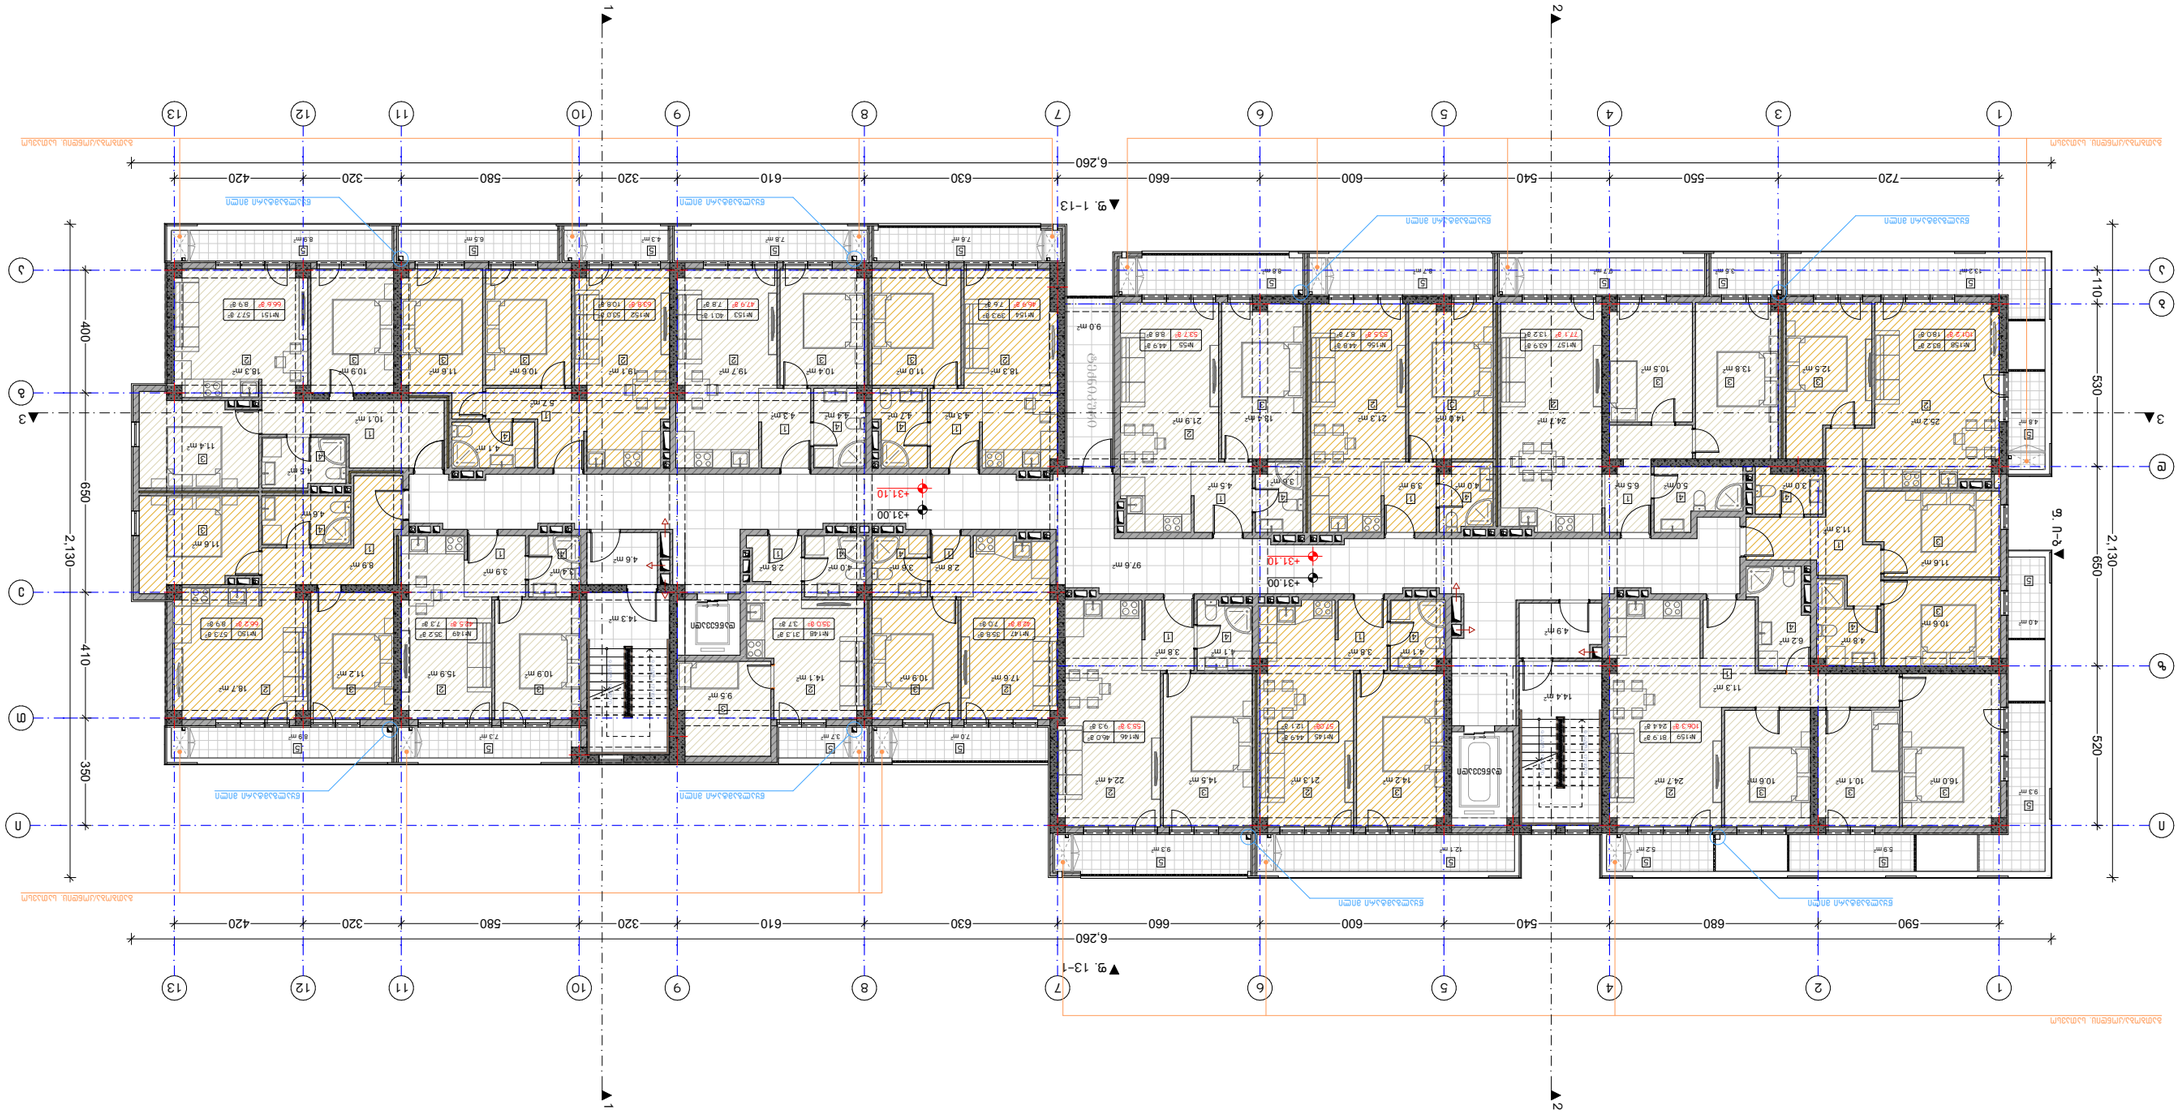
1
2
1-13
13-1
1
2
3
4
5
6
7
8
9
10
11
12
13
6,260
720
550
540
600
660
630
320
610
580
320
420
590
680
540
600
660
630
320
610
580
320
420
2,130
650
530
410
520
350
+31.00
+31.10


1

2

▼9. 1–13

▼9. 13–1





590 680 540 600 660 630 610 320 580 320 420 540 600 550 720

6,260

2,130 650 530 110

2,130 650 520 110

400 650 410 350




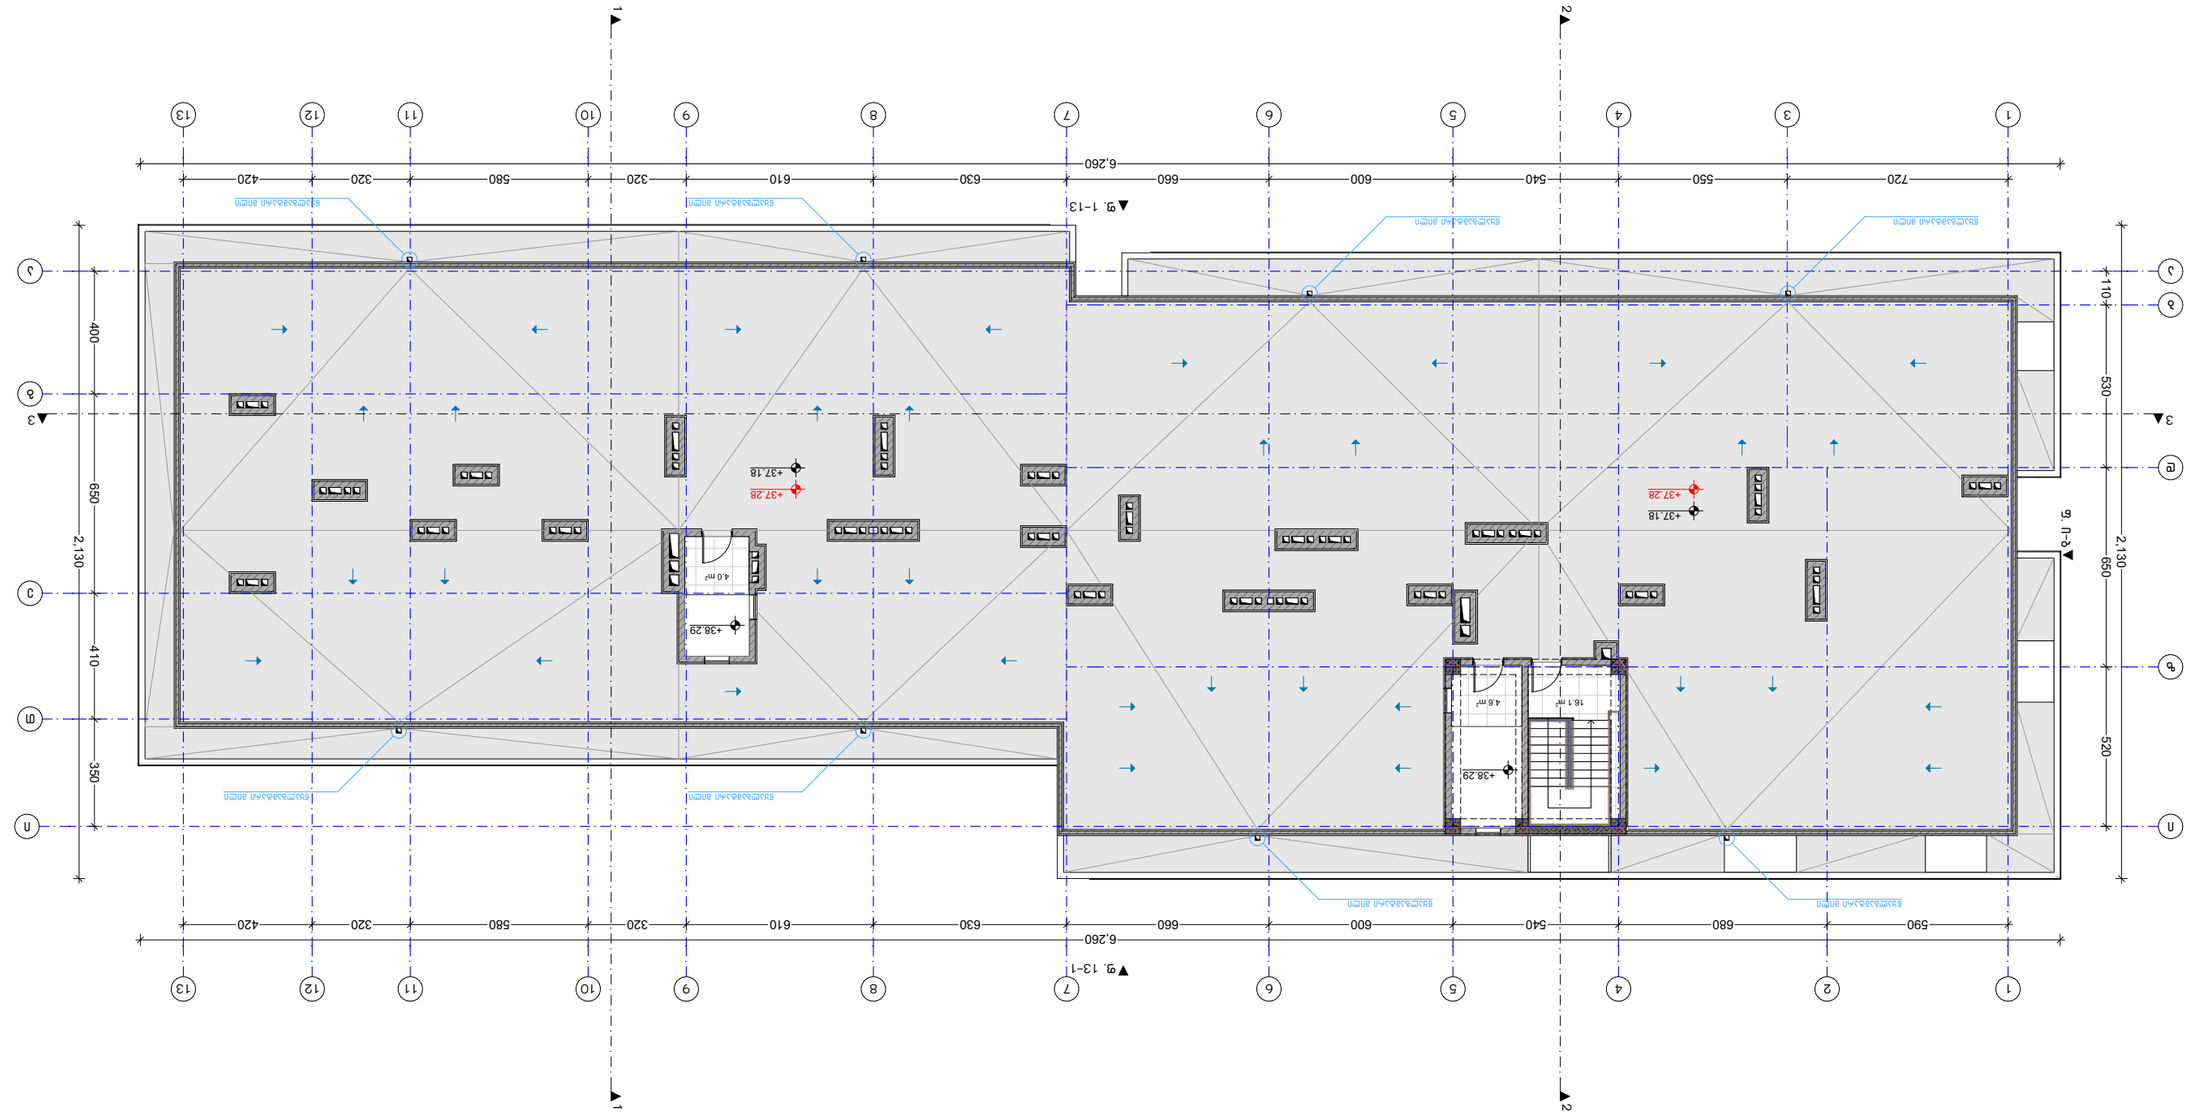


BUI ARCHITECTURE
TEL:
595 55-35-74
599 75-28-88













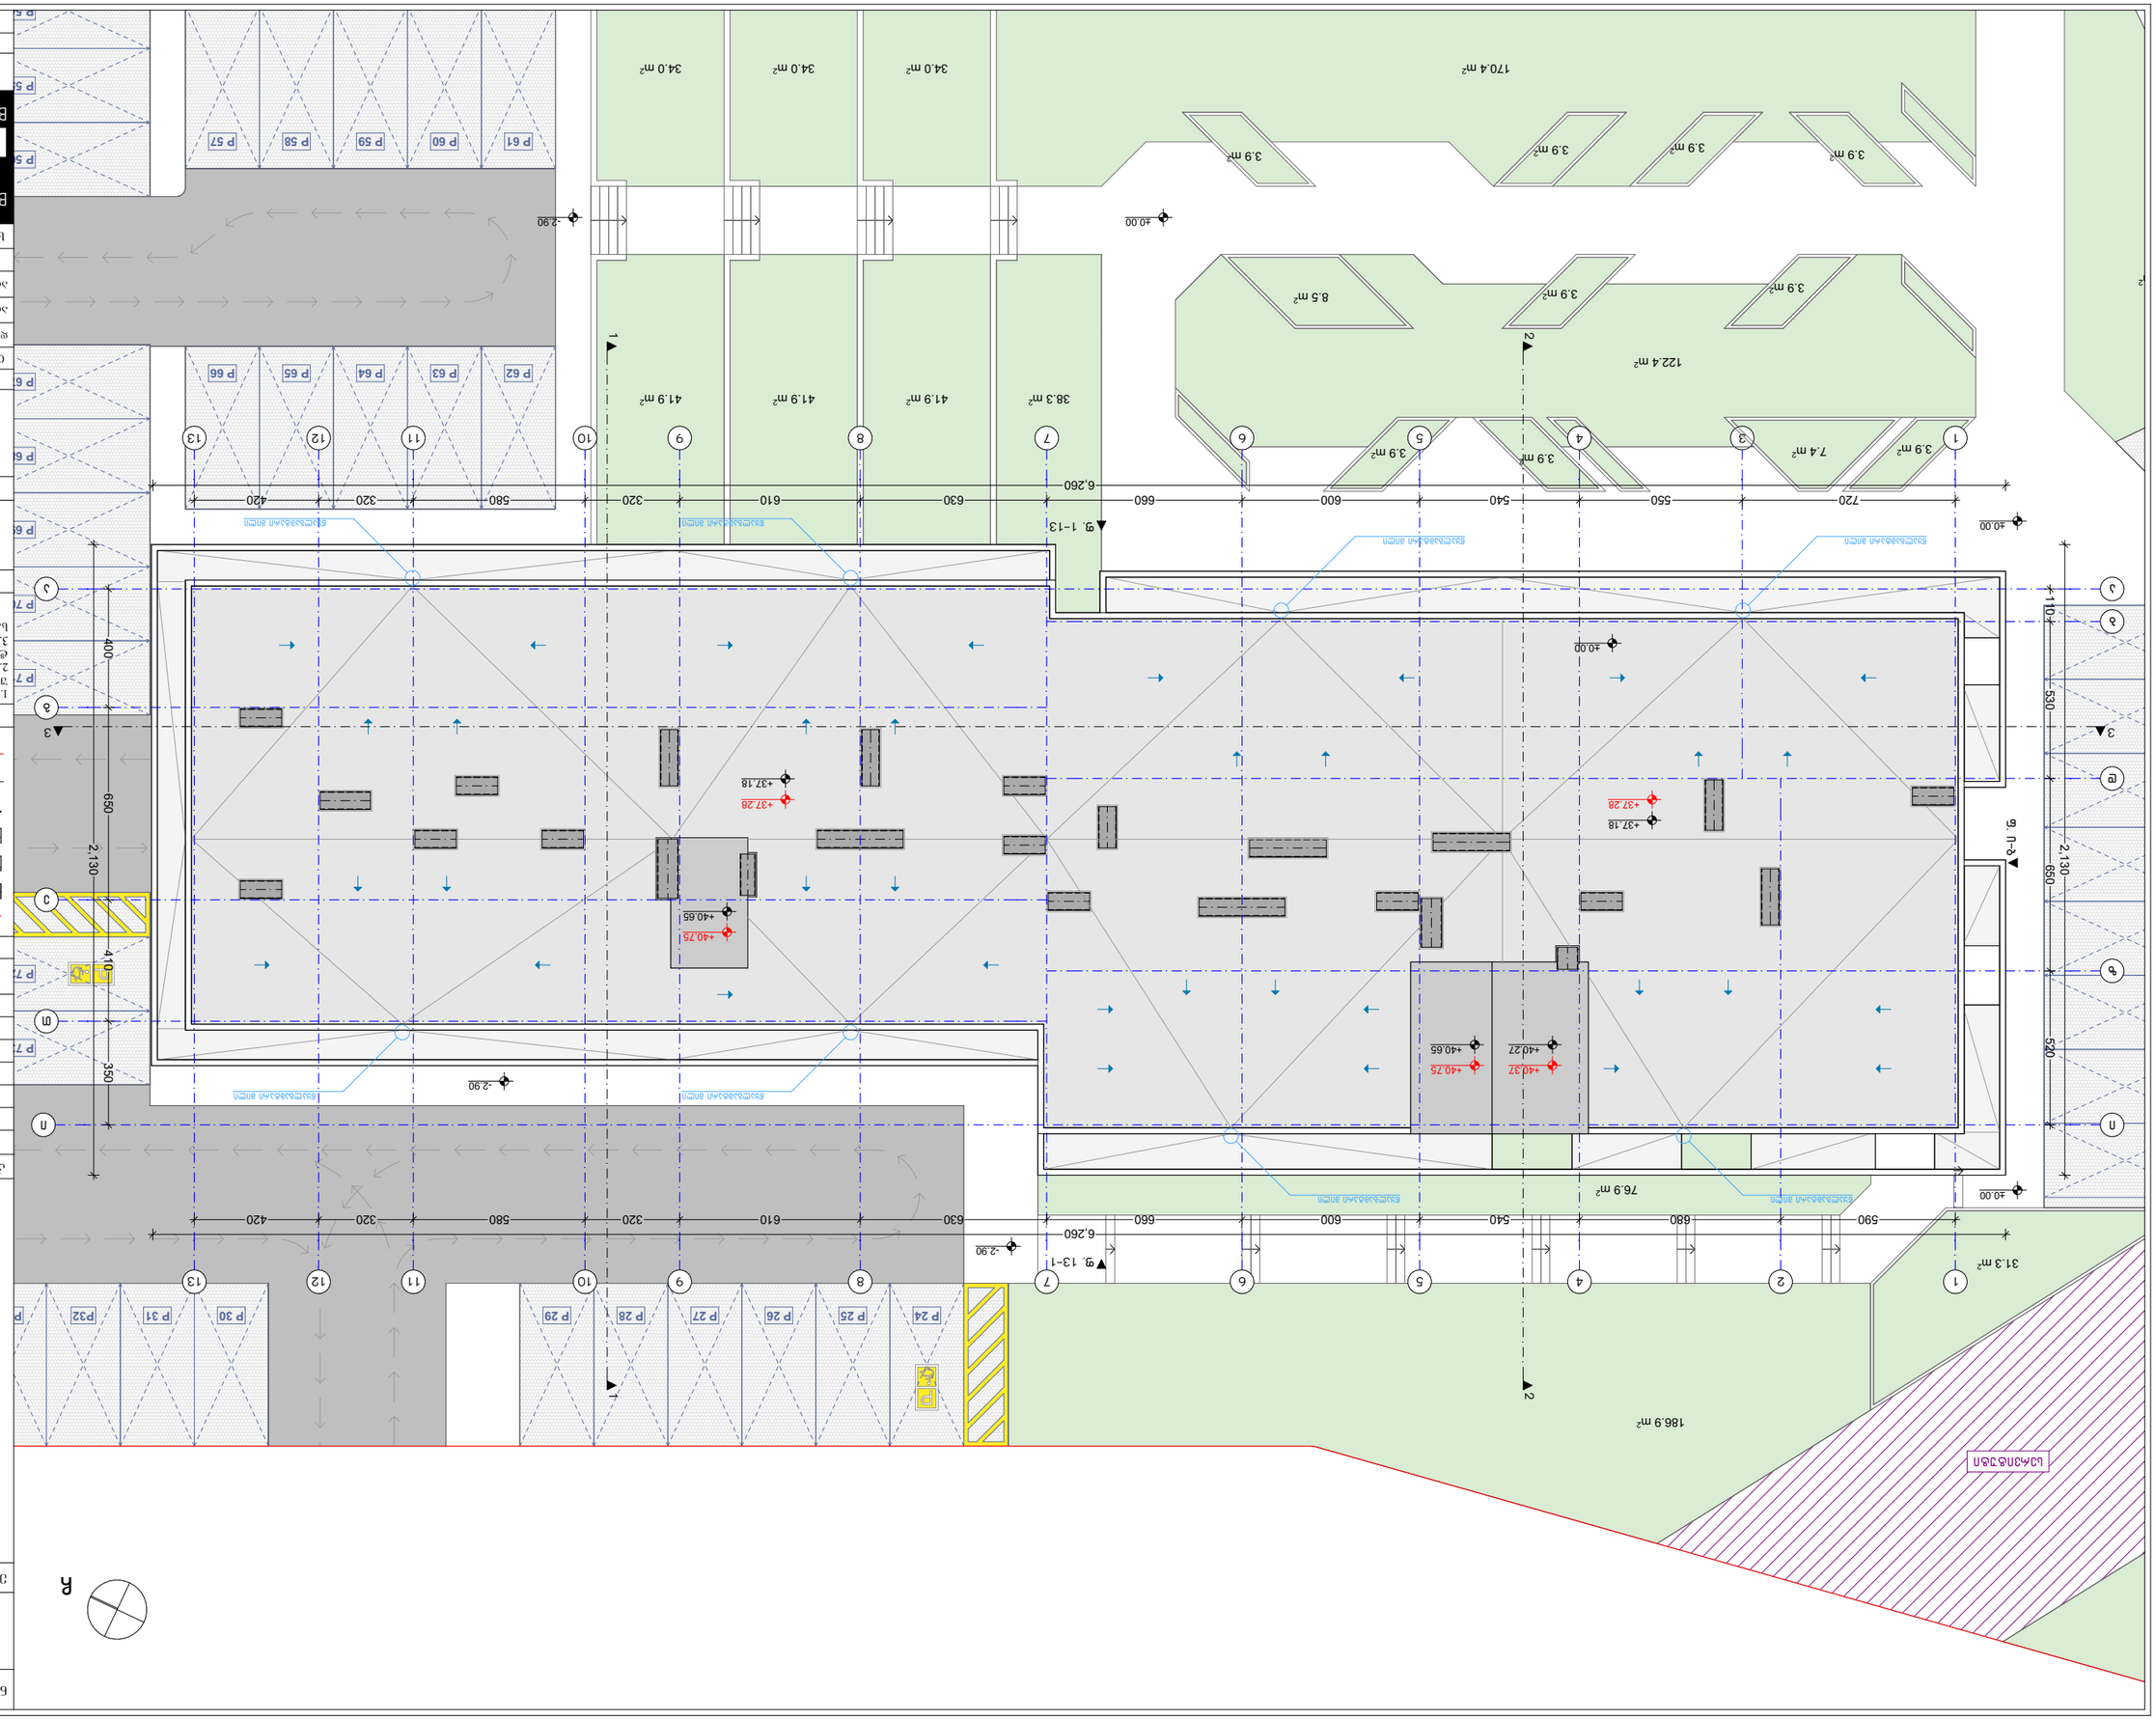
BLU ARCHITECTURE
TEL:
595 55-35-74
599 75-28-88
2021 წ.
A-3
A.17
1:200
ნახატის დასახელება
ფურცლის ნომერი
ობიექტის მისამართი
ა. იოსელიანის ქ. №15
ნახატის დასახელება
ბინათმშენებლობა
ინჟინერ-კონსტრუქტორი
არქიტექტორი
ა. ჯანელიძე
ა. ნიკოლეიშვილი
ა. ჯანელიძე
ა. ნიკოლეიშვილი
ა. ჯანელიძე
ა. ნიკოლეიშვილ