გეგმა ანაზომის მიხედვით

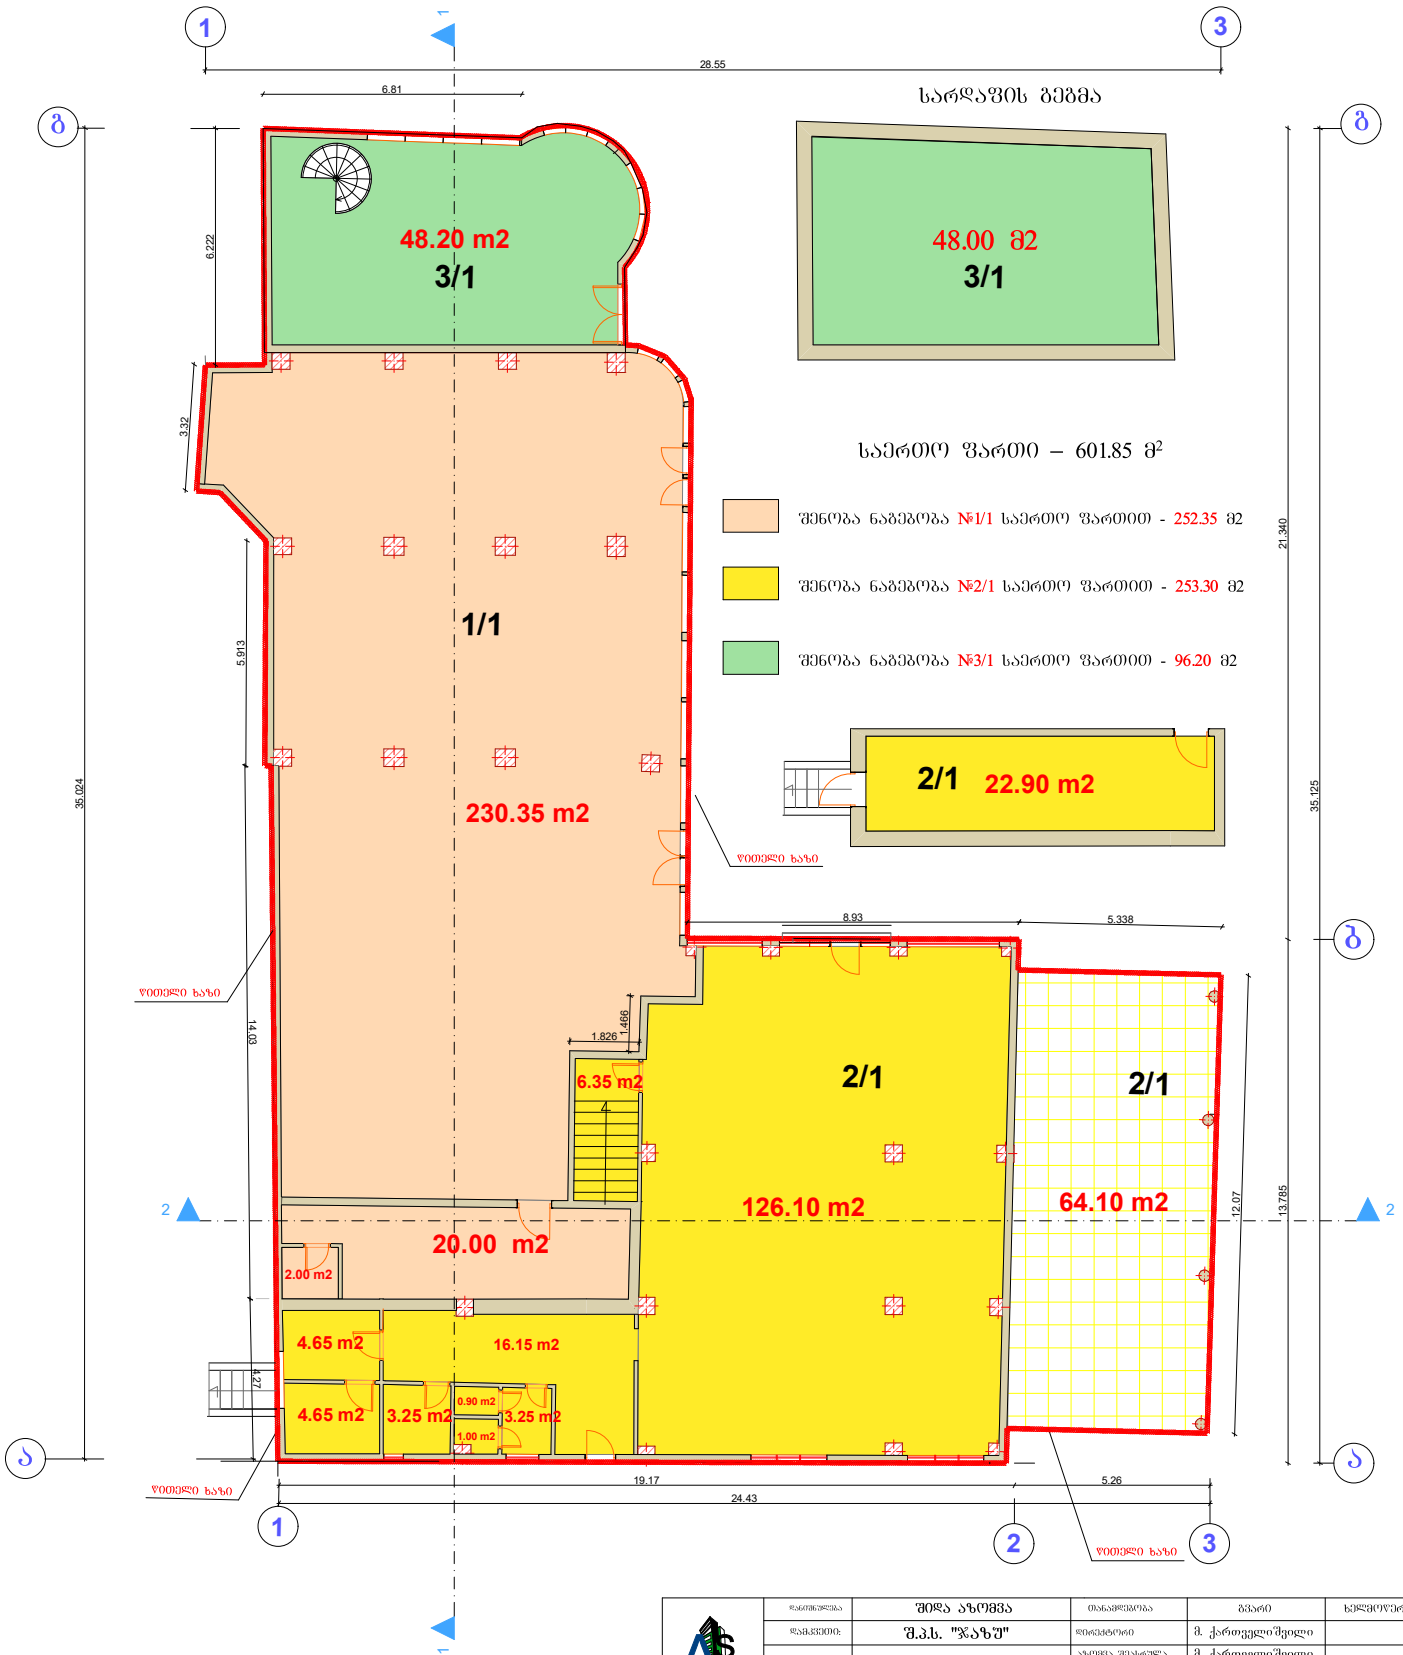

დანიშნულება	შიდა აზომვა	ორგანიზაცია	გვარი	ხელმოწერა
დამკვეთი:	შ.პ.ს. "ჯაზუ"	დირექტორი	მ. ქართველიშვილი	
მისამართი:	ქ. ოზგილისი იოანე ვაკელის ქ. №18	აზომვა შესრულა	მ. ქართველიშვილი	
		პროექტისტი/ მენეჯერი	მ. ქართველიშვილი	
		დამკვეთი	შ.პ.ს. "ჯაზუ"-ს	

სახურავის გეგმა

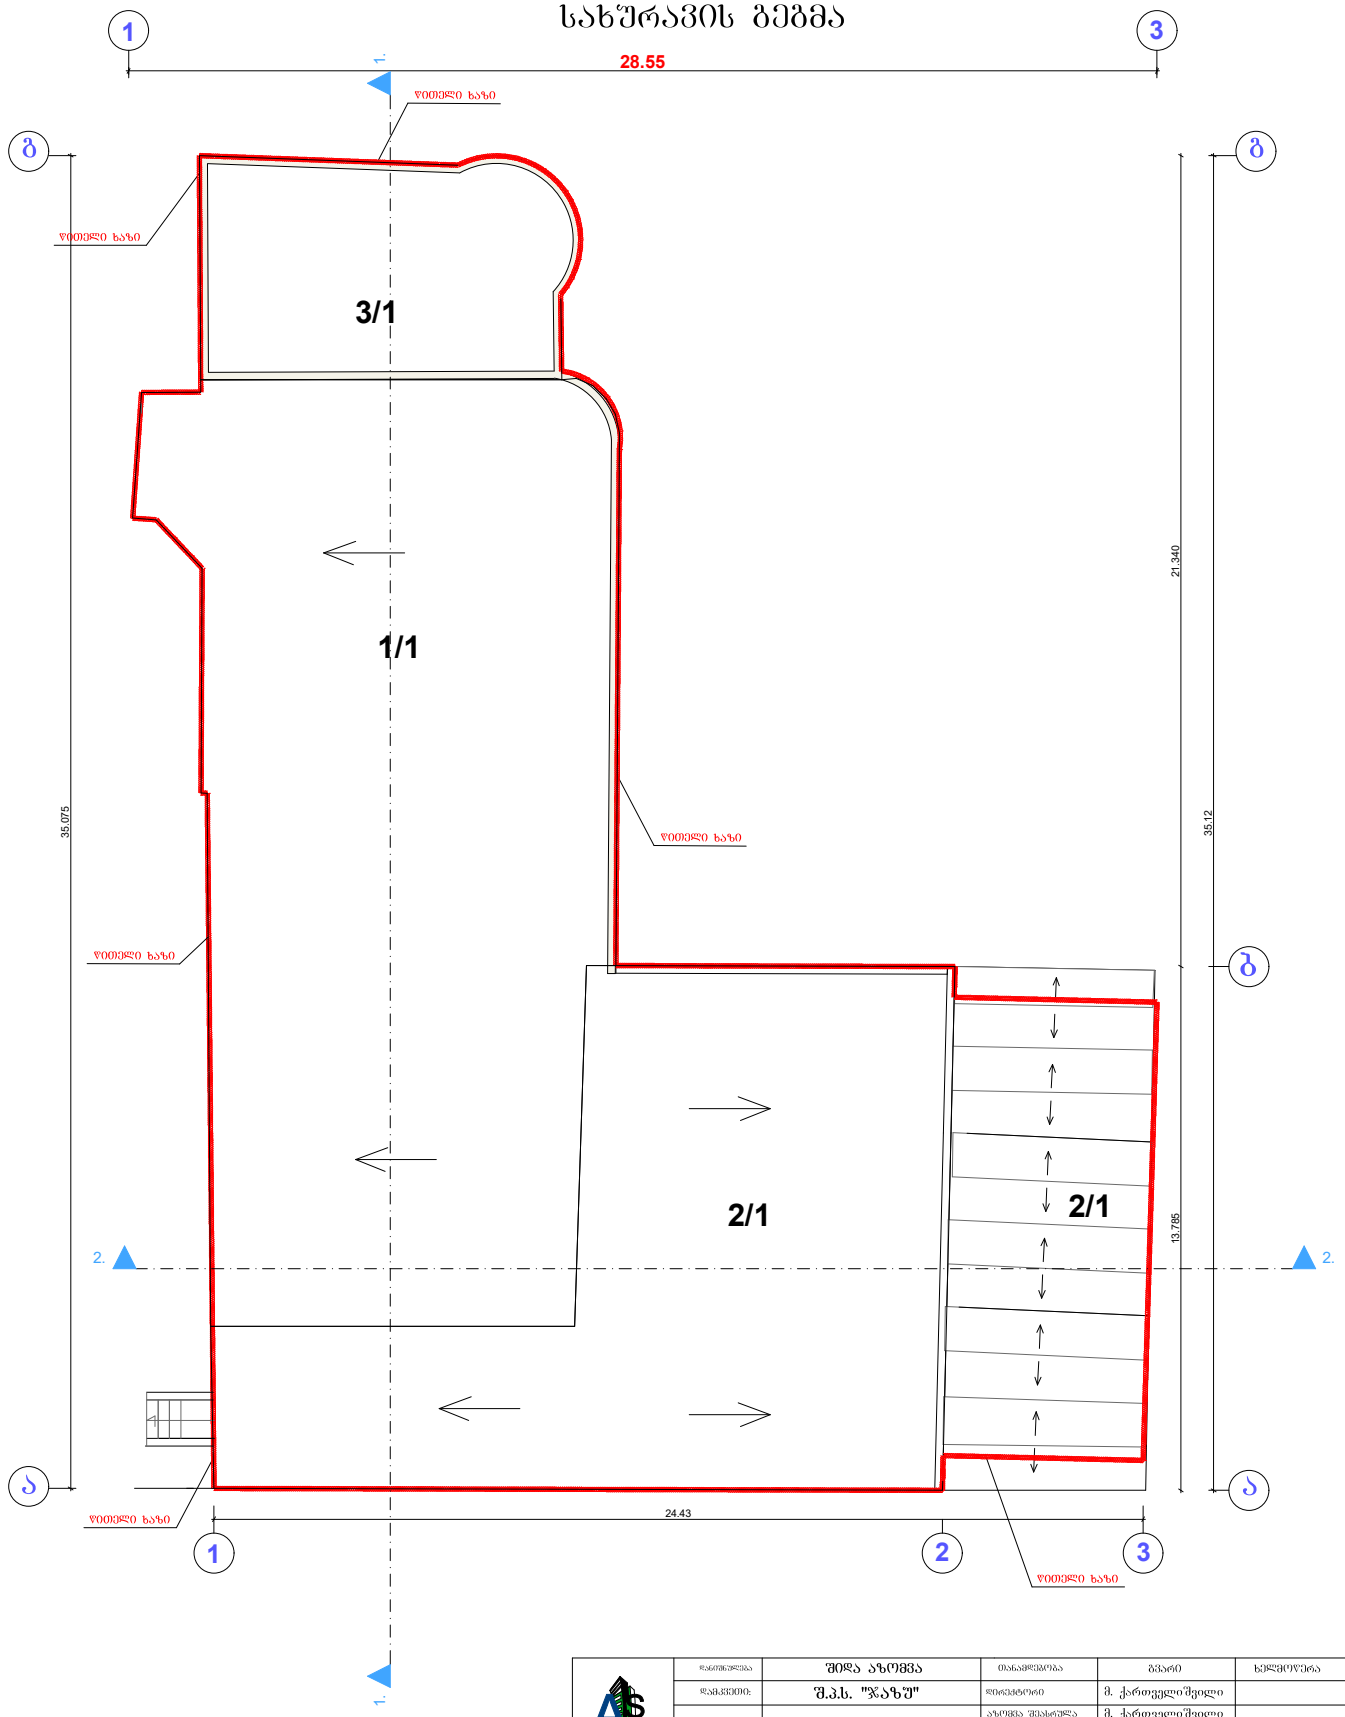

დანიშნულება	შიდა აზომვა	თანამდებობა	გვარი	ხელმოწერა
დამკვეთი:	შ.პ.ს. "ჯაზუ"	დირექტორი	მ. ქართველიშვილი	
მისამართი:	ქ. თბილისი იოანე ვაკელის ქ. №18	აზომვა შესრულა	მ. ქართველიშვილი	
		ტექნიკურად პასუხისმგებელი	მ. ქართველიშვილი	
		დამკვეთი	შ.პ.ს. "ჯაზუ"-ს	

ჭრილი "1"-"1"

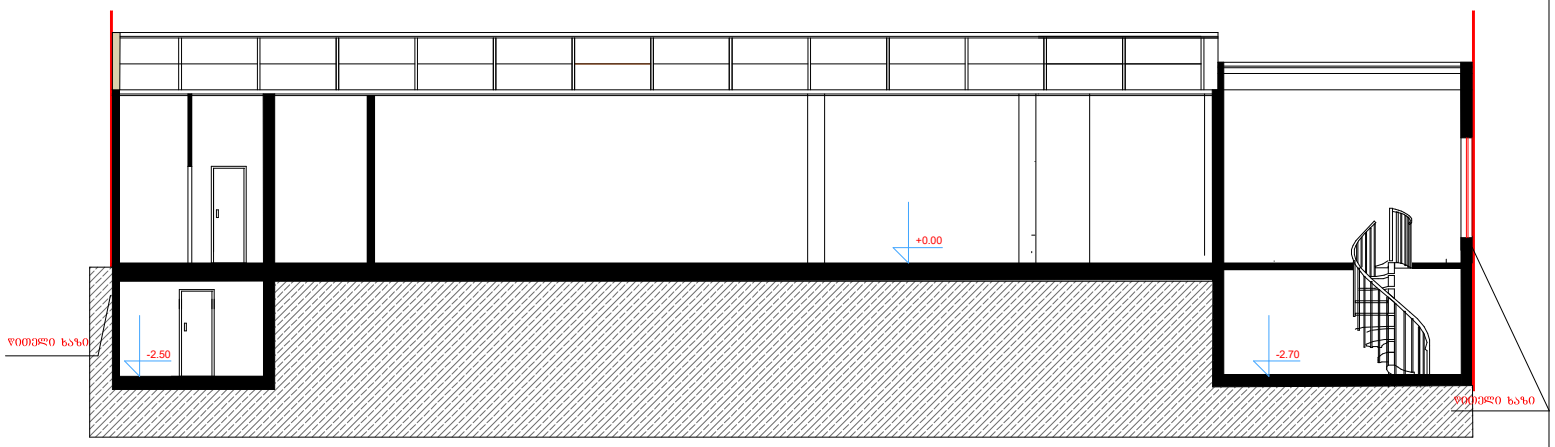

დანიშნულება	შიდა ახოგმა	მასშტაბი	გვარი	ხელმოწერა
დამკვეთი:	შ.პ.ს. "ჯაზუ"	დირექტორი	მ. ქართველიშვილი	
მისამართი:	ქ. თბილისი იოანე ვაჩნაძის ქ. №18	არქიტექტორი	მ. ქართველიშვილი	
		პროექტის ხელმძღვანელი	მ. ქართველიშვილი	
		დამკვეთი	შ.პ.ს. "ჯაზუ"-ს	

ჭრილი "2"-"2"

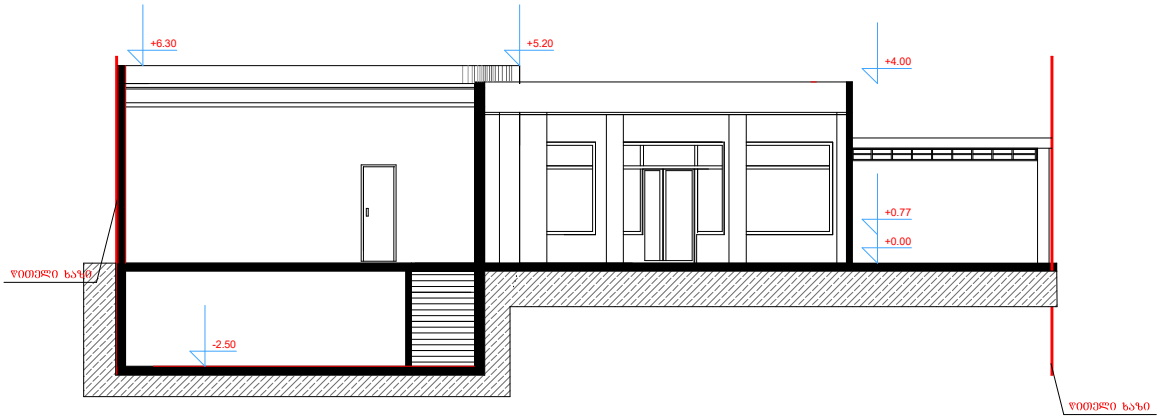

L.T.D. "ARC-STILS"	დამკვეთი:	შპს "ჯაზში"	დირექტორი	მ. ქართველიშვილი
			არქიტექტორი	მ. ქართველიშვილი
	მისამართი:	ქ. ოზურგეთი იოანე ვაკელის ქ. №18	კონსტრუქციული ნაწილი	მ. ქართველიშვილი
			დამკვეთი	შპს. "ჯაზში"-ს

დამოწმება	შიდა აზომვა	თანამდებობა	გვარი	ხელმოწერა

ფასადი ღერძებში "3"-"1" ანაზომის მიხედვით

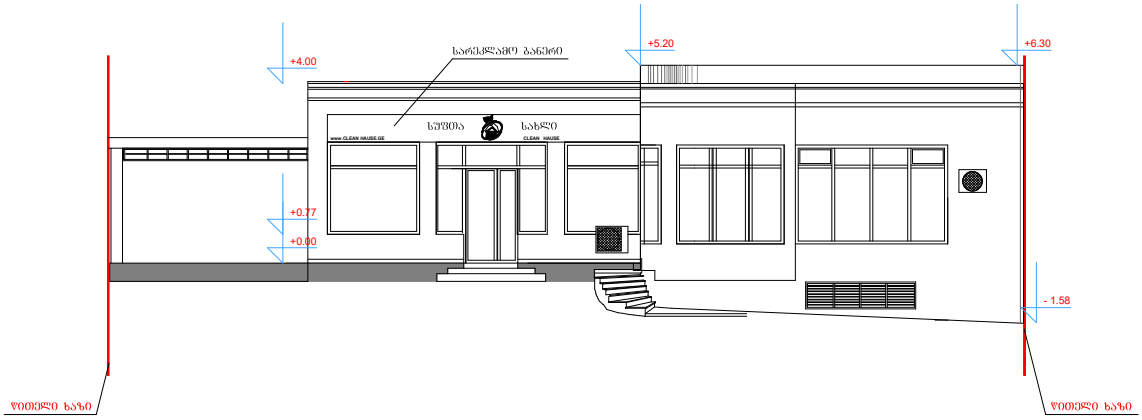



დანიშნულება	შიდა ახრჩვა	ობიექტისია	ბინა	ხელმოწერა
დამკვეთი:	შ.პ.ს. "ჯაზუ"	დირექტორი	მ. ქართველიშვილი	
მისამართი: ქ. თბილისი, იოანე ვაჩნაძის ქ. №18		ახრჩვა შესრულა	მ. ქართველიშვილი	
		პროექტირების ზედამხ.	მ. ქართველიშვილი	
		დამკვეთი	შ.პ.ს. "ჯაზუ"-ს	

L.T.D. " ARC-STILS "

ფასადი ღერძებში "1"-"3" ანაზომის მიხედვით

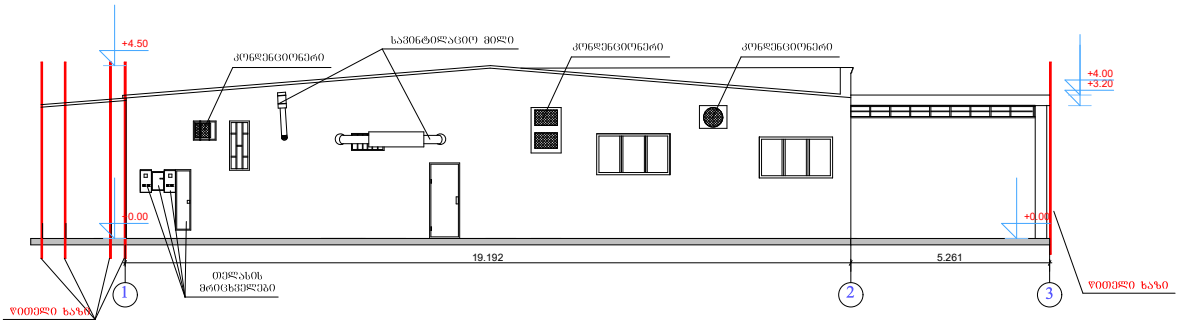

დასახელება	შიდა აზომვა	თანამდებობა	გვარი	ხელმოწერა
დამკვეთი:	შ.პ.ს. "ჯაზუ"	ღონისძიება	მ. ქართველიშვილი	
მისამართი:	ქ. ობილისი იოანე ვაქელის ქ. №18	აზომვა შესრულა	მ. ქართველიშვილი	
		კონტროლირებული ცნობა	მ. ქართველიშვილი	
		დამკვეთი	შ.პ.ს. "ჯაზუ"-ს	

L.T.D. " ARC-STILS "

ფასადი ღერძებში "ა"-"გ" ანაზომის მიხედვით

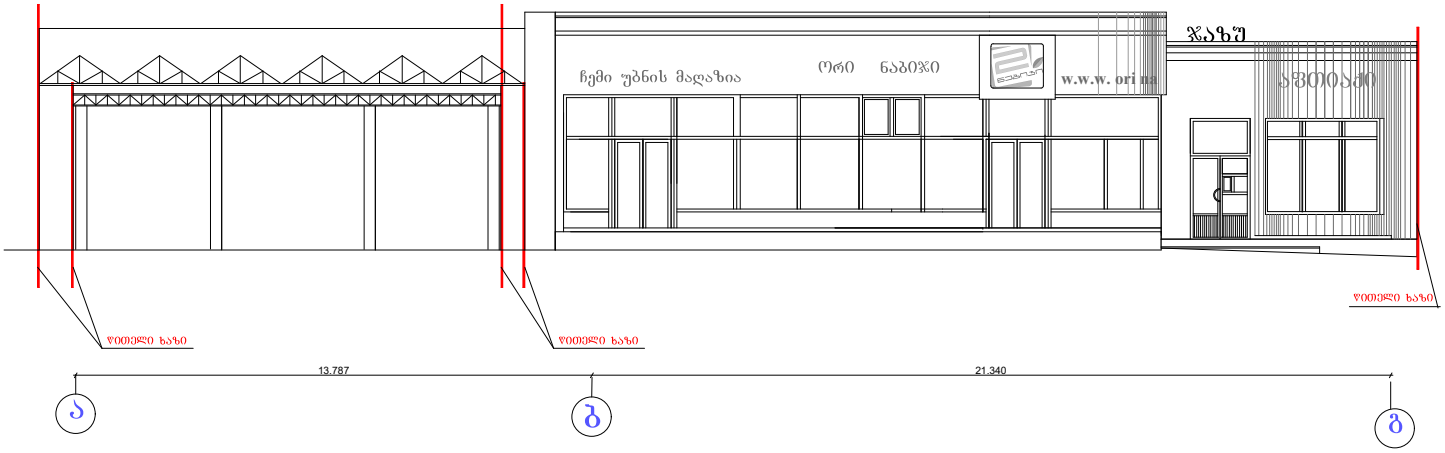

დანიშნულება:	შიდა აზომვა	თანამდებობა	ხელმოწერა	
დამკვეთი:	შ.პ.ს. "ჯაზე"	დიზაინერი	მ. ქაროველიშვილი	
მისამართი:	ქ. თბილისი იოანე ვაკელის ქ. №18	აზომვა შესრულა	მ. ქაროველიშვილი	
		კონსულტანტი შესრულა	მ. ქაროველიშვილი	
		დამკვეთი	შ.პ.ს. "ჯაზე"-ს	

L.T.D. " ARC-STILS "

ფასადი ღერძებში "გ"-"ა"

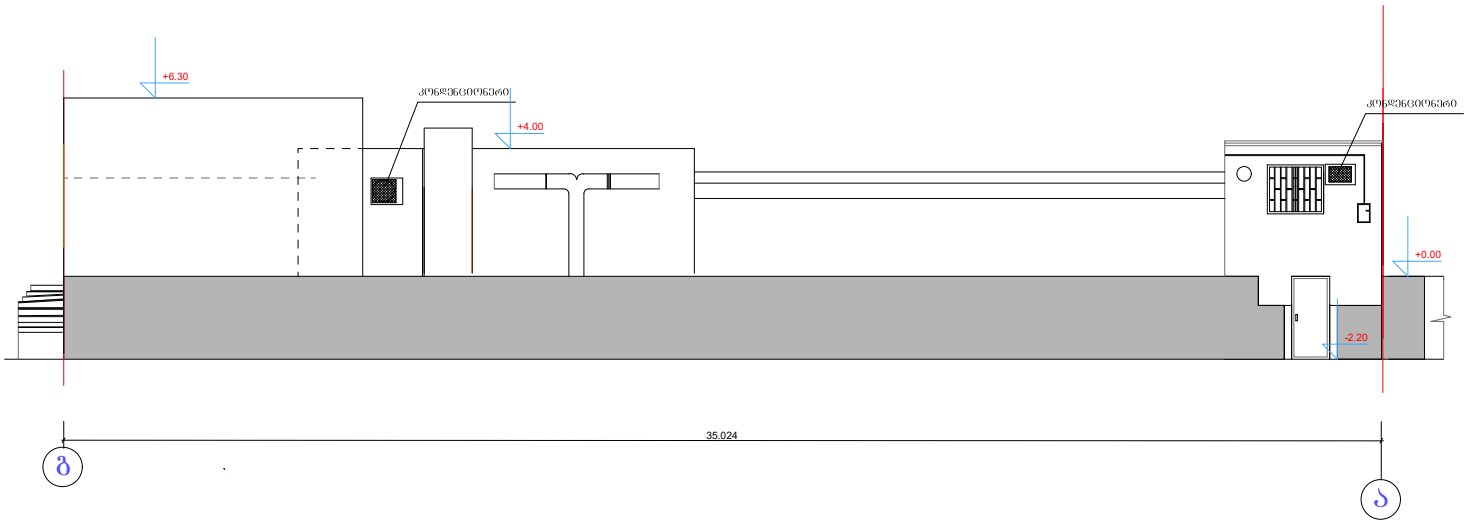

დასახელება:	შიდა აზომვა	თანამდებობა	ფაქსი	ხელმოწერა
დამკვეთი:	შ.პ.ს. "ჯაზუ"	დირექტორი	მ. ქართველიშვილი	
მისამართი:	ქ. თბილისი იოანე ვაჟელის ქ. №18	აზომვა შესრულა	მ. ქართველიშვილი	
		კონსულტანტი შენობა	მ. ქართველიშვილი	
		დამკვეთი	შ.პ.ს. "ჯაზუ"-ს	