
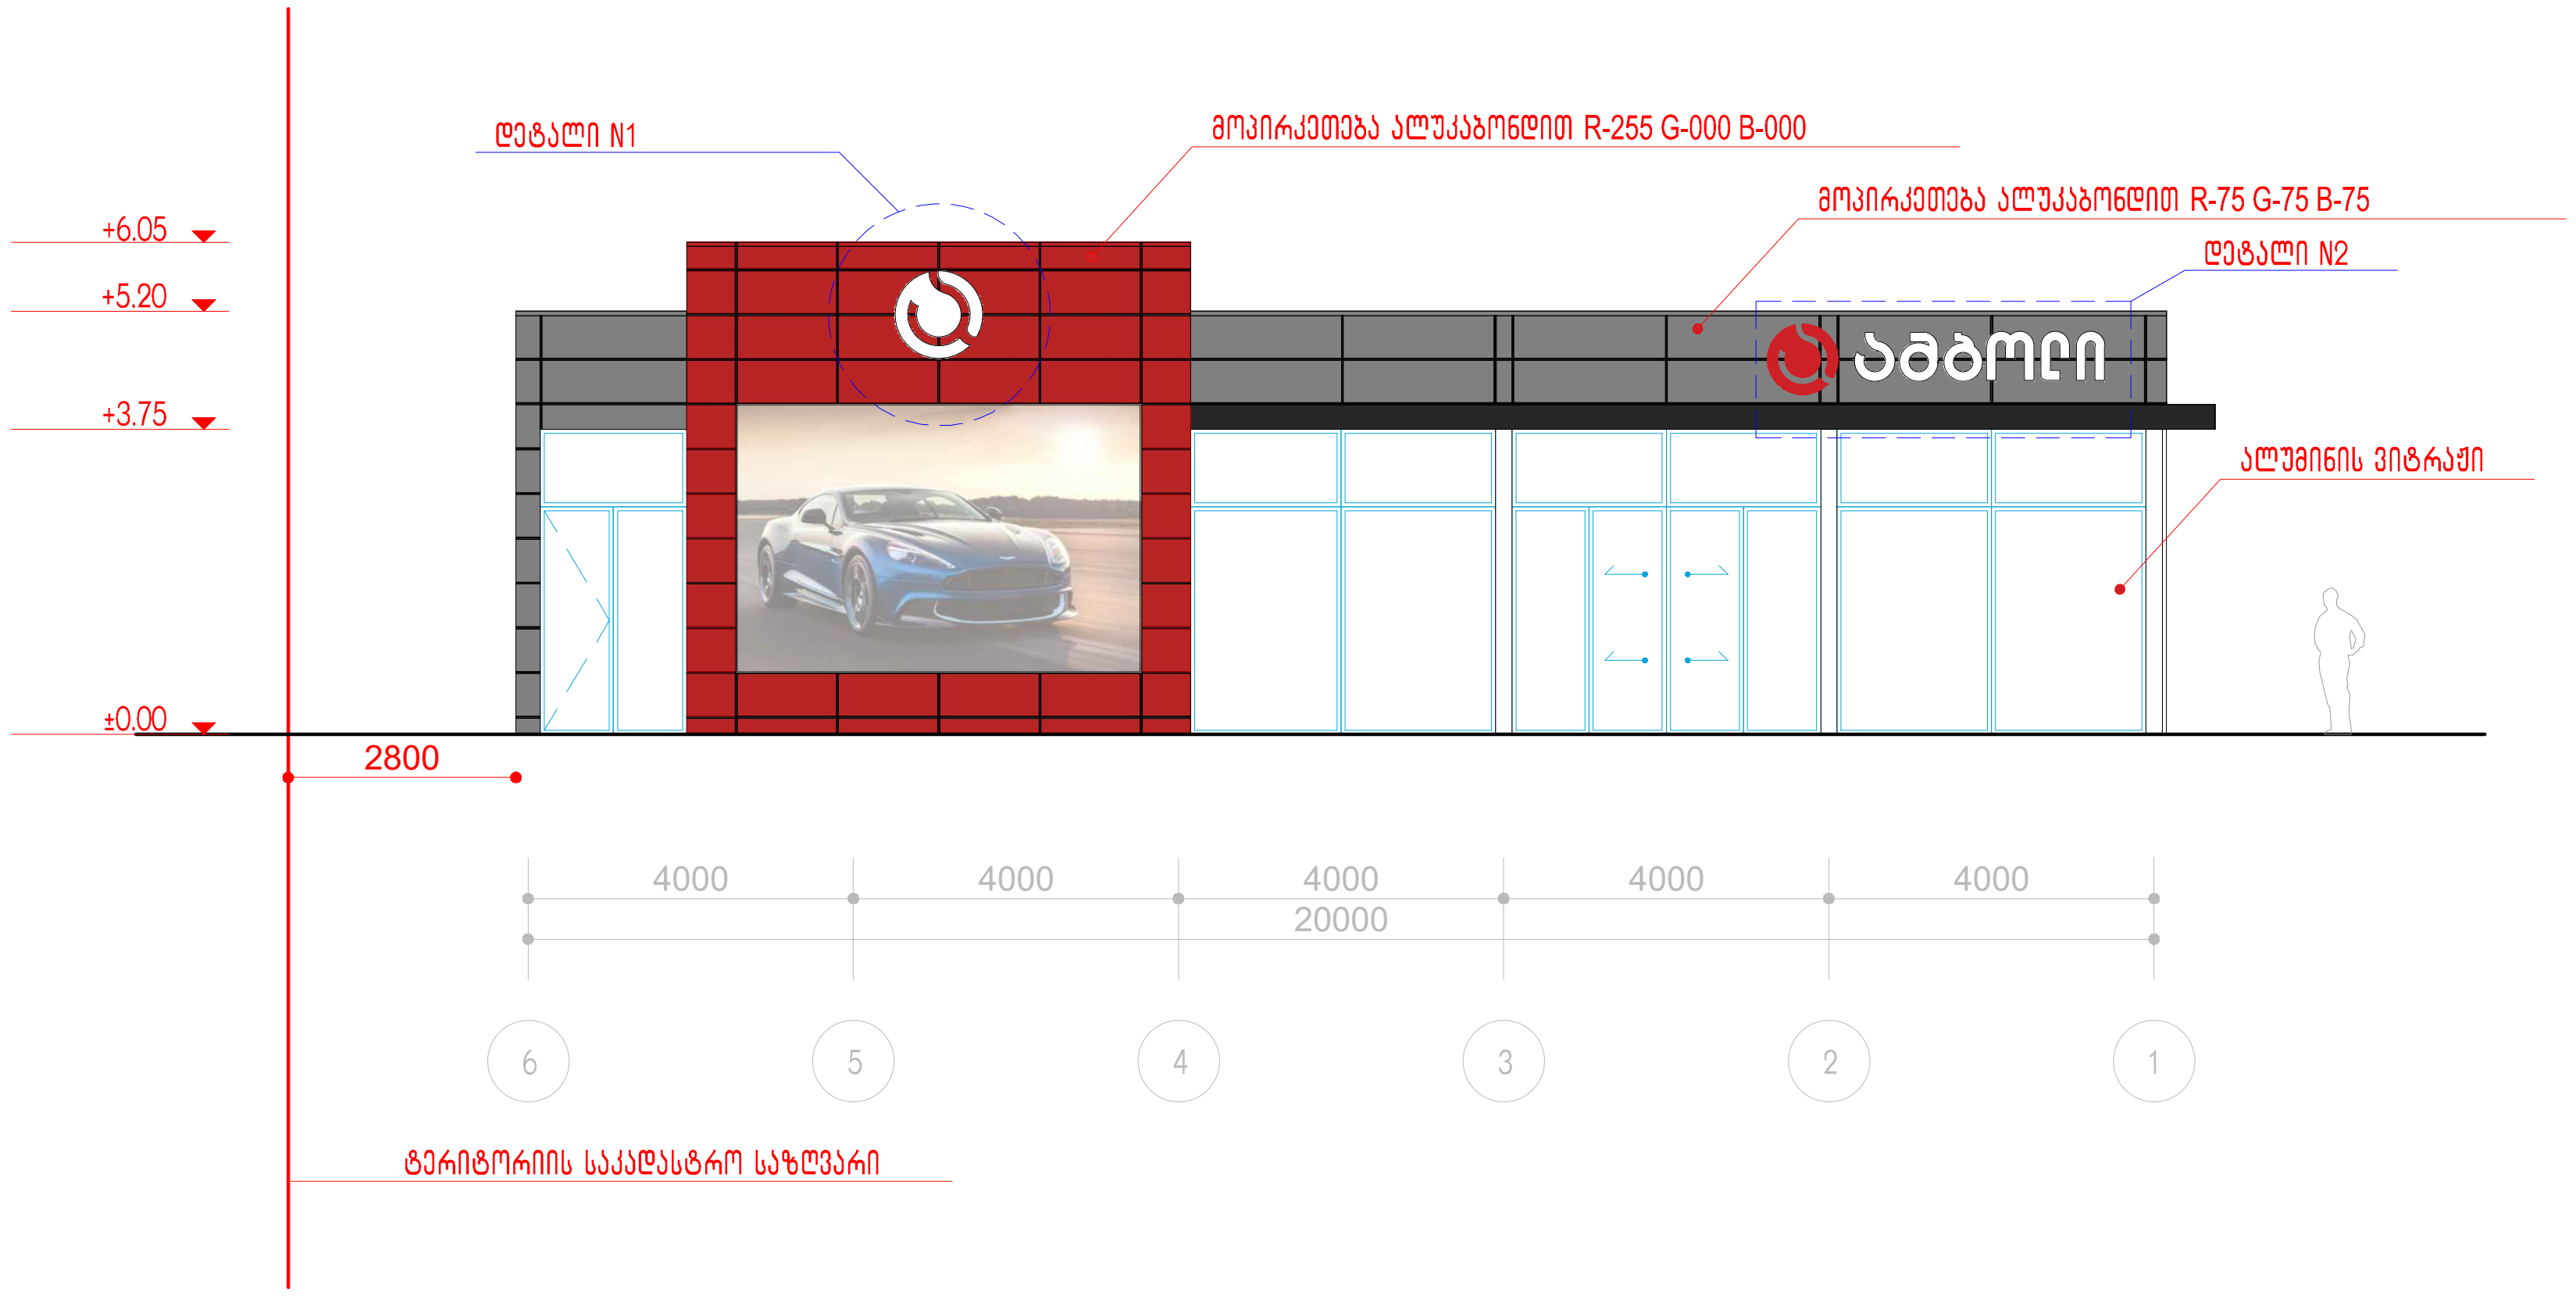


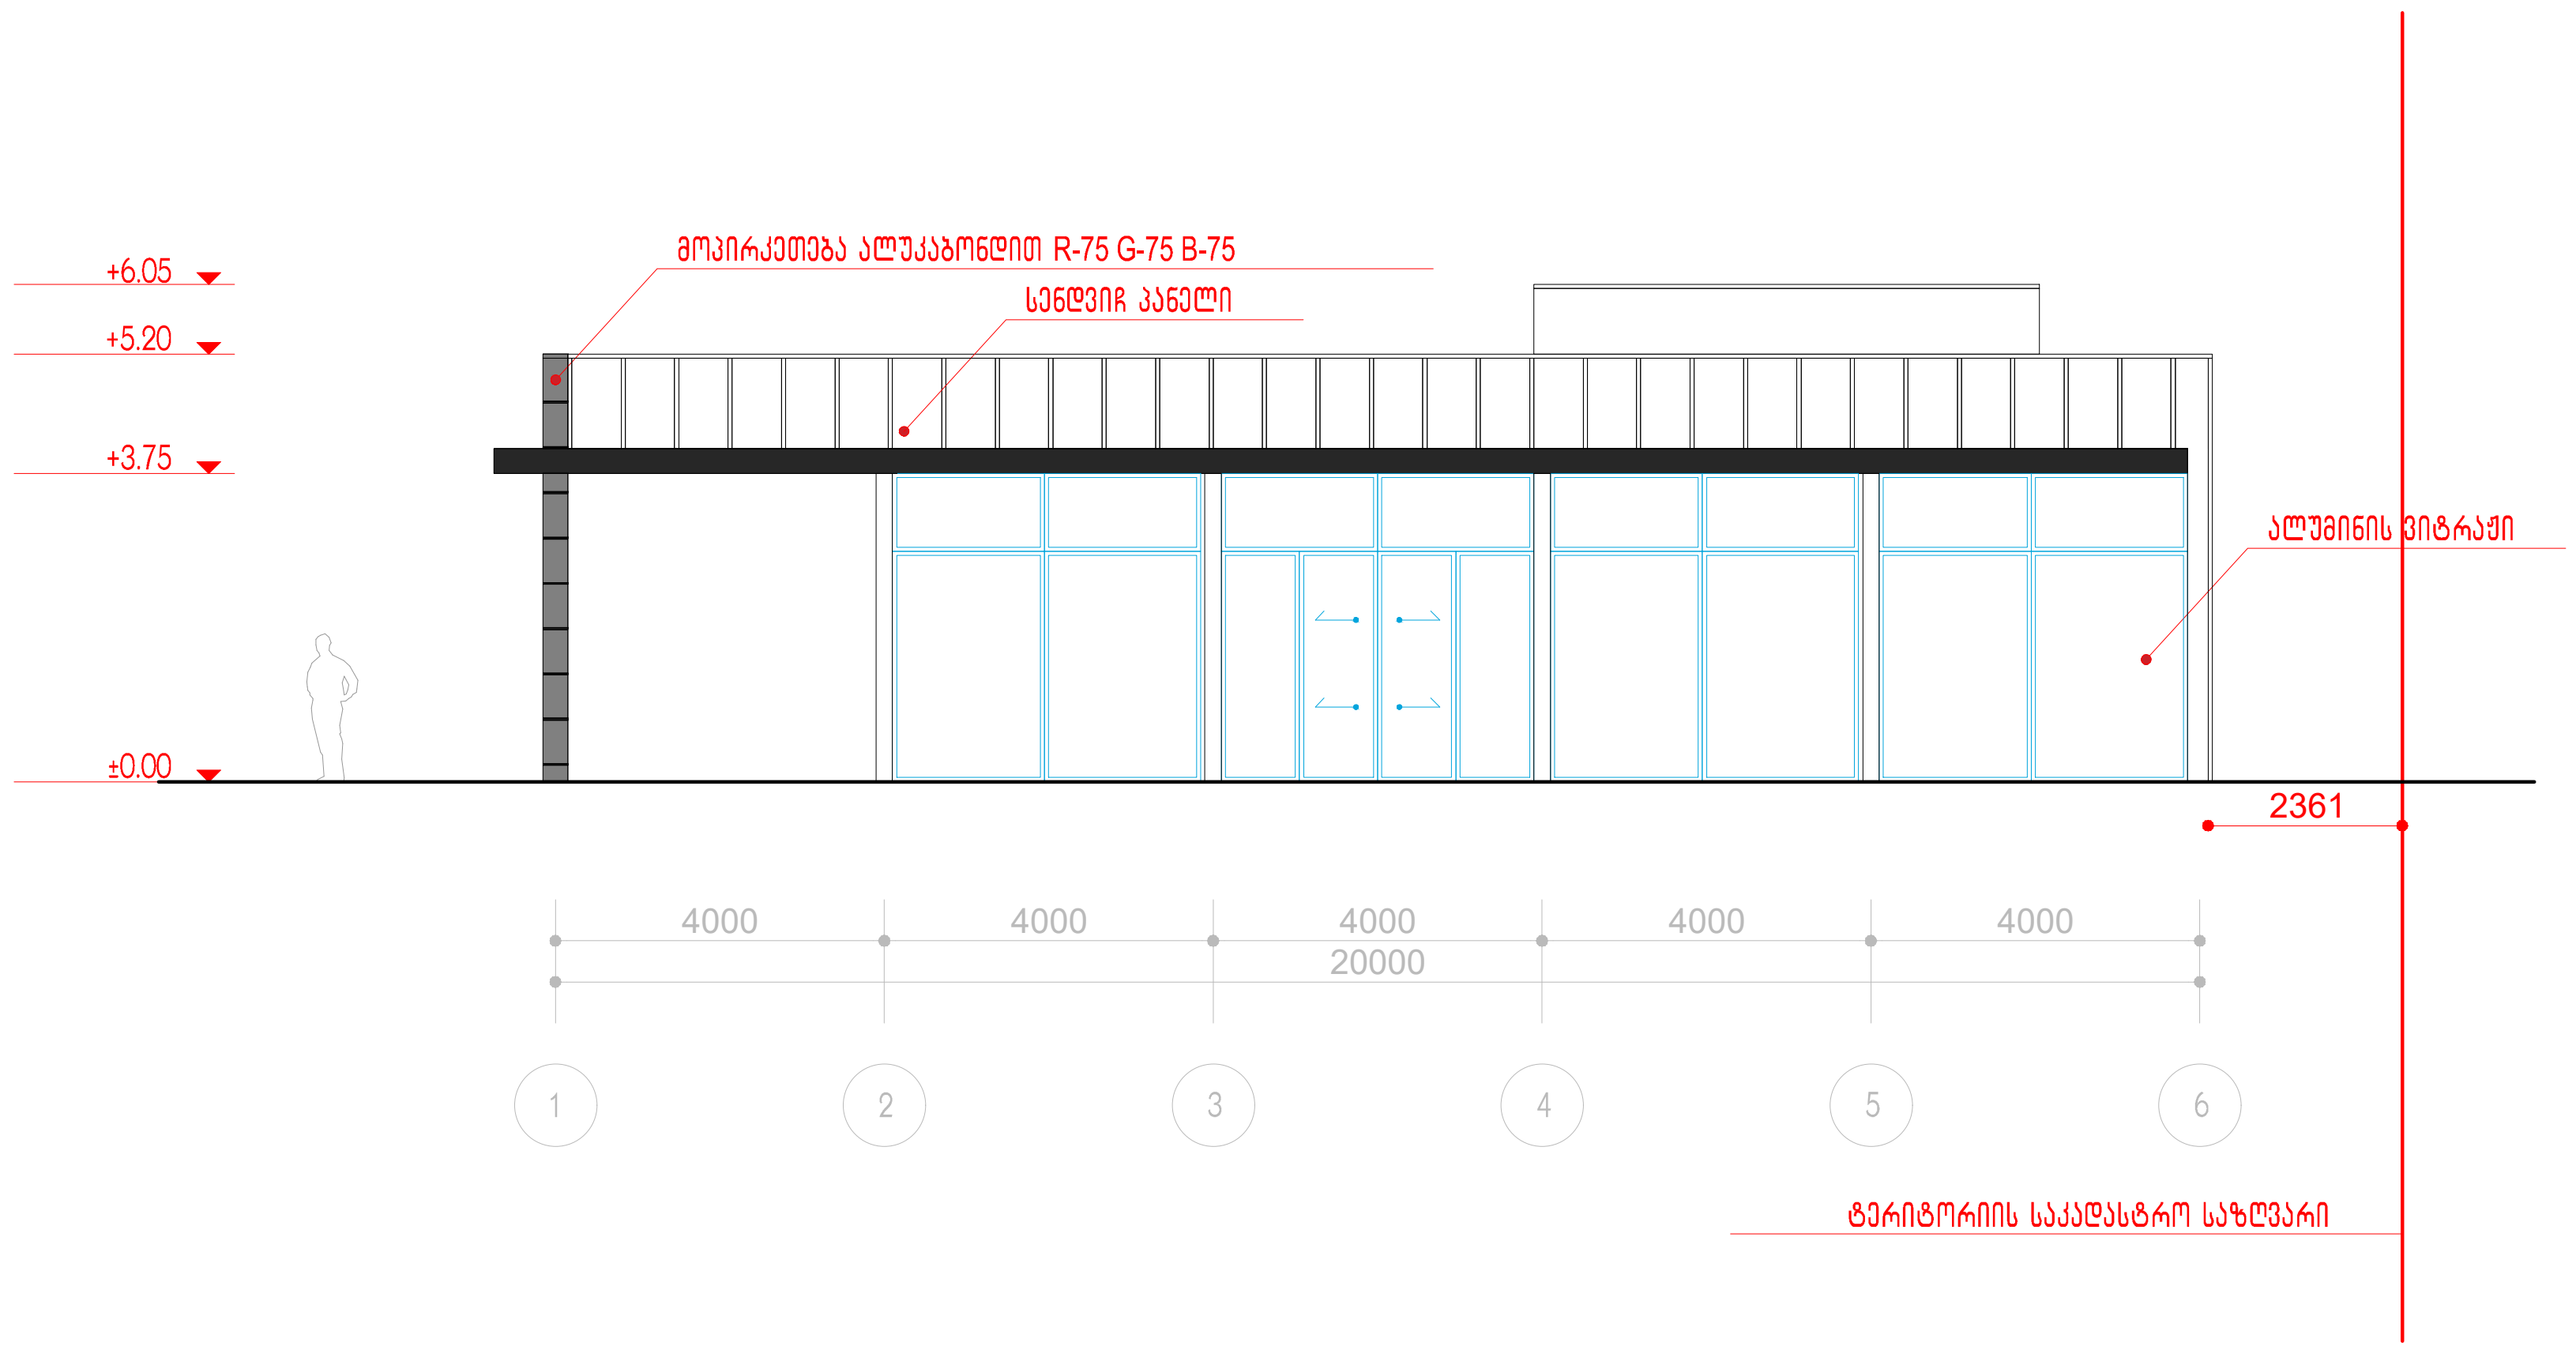

შენობა N1 ფასადი 6-1

შენობა N1 ფასადი 1-6

შემსრულებელი:

შპს "ჯორჯიანჰაუს"
ს/ნ 404931945

მისამართი: საქართველო. თბილისი, ისანი-სამგორის რაიონი
გუჯარათის ქუჩა №34
ტელეფონი: 599290327
ელ.ფოსტა: dvali_explore@yahoo.com

პროექტის სახელწოდება:


ოფისი


მისამართი:
ქალაქი თბილისი, ქუჩა უნივერსიტეტის N6

ნახაზის დასახელება

N1 შენობის ფასადი 6-1, 1-6.

თანამდებობა	გვარი	ხელმოწერა
დირექტორი	თორნიკე დვალი	
არქიტექტორი	ბექა დვალი	
შეასრულა	ბექა დვალი	
მასშტაბი	1:150	
ფორმატი	A-3	
ფურცელი		
თარიღი	2021 წ.	

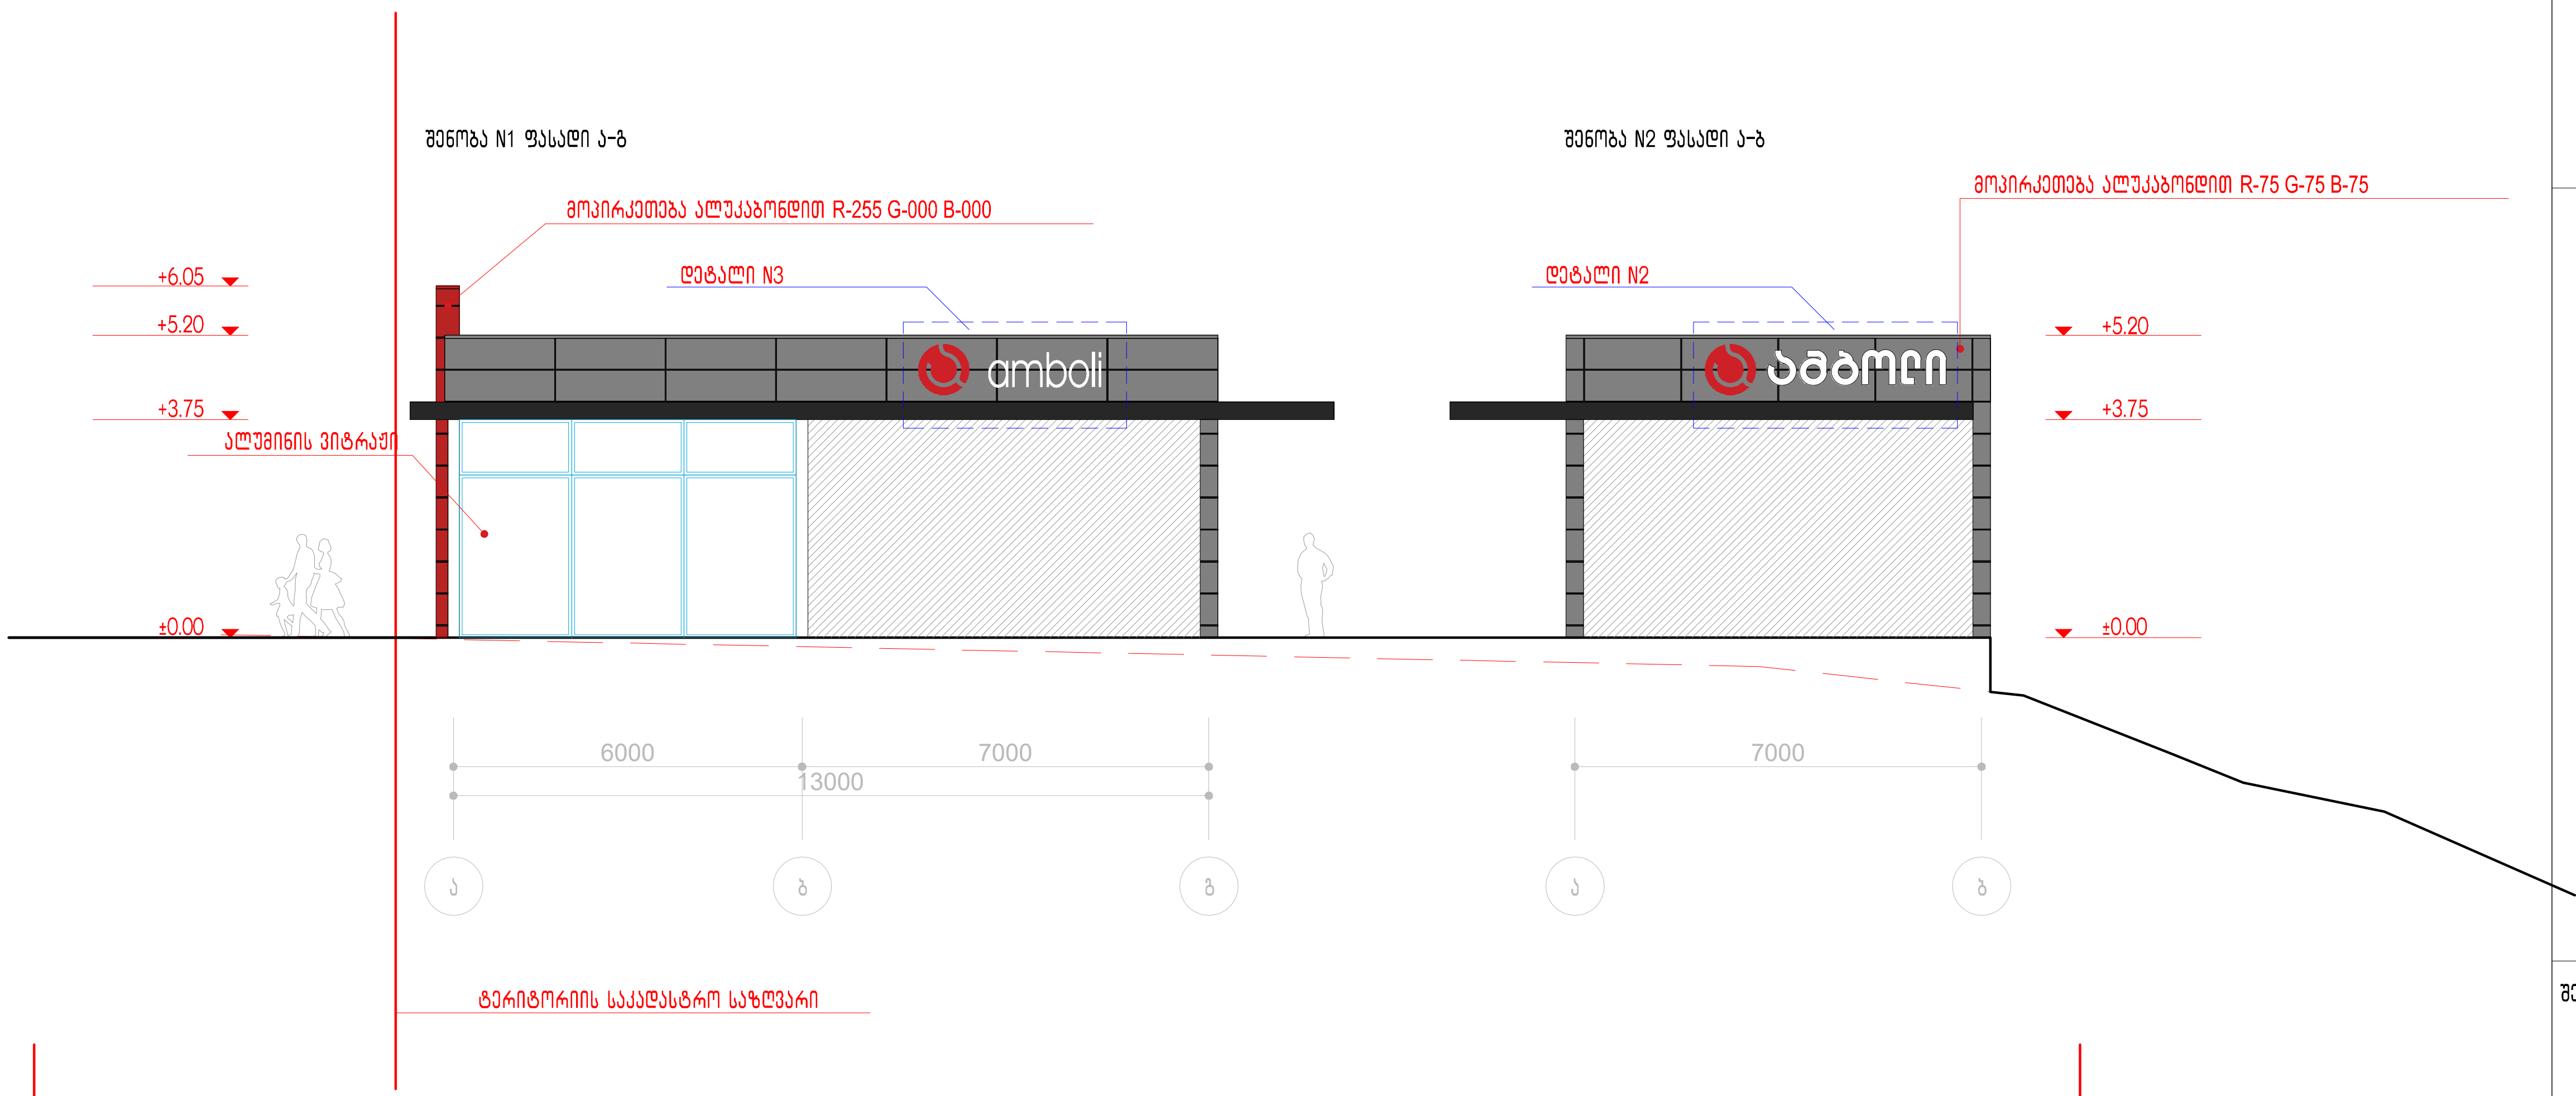

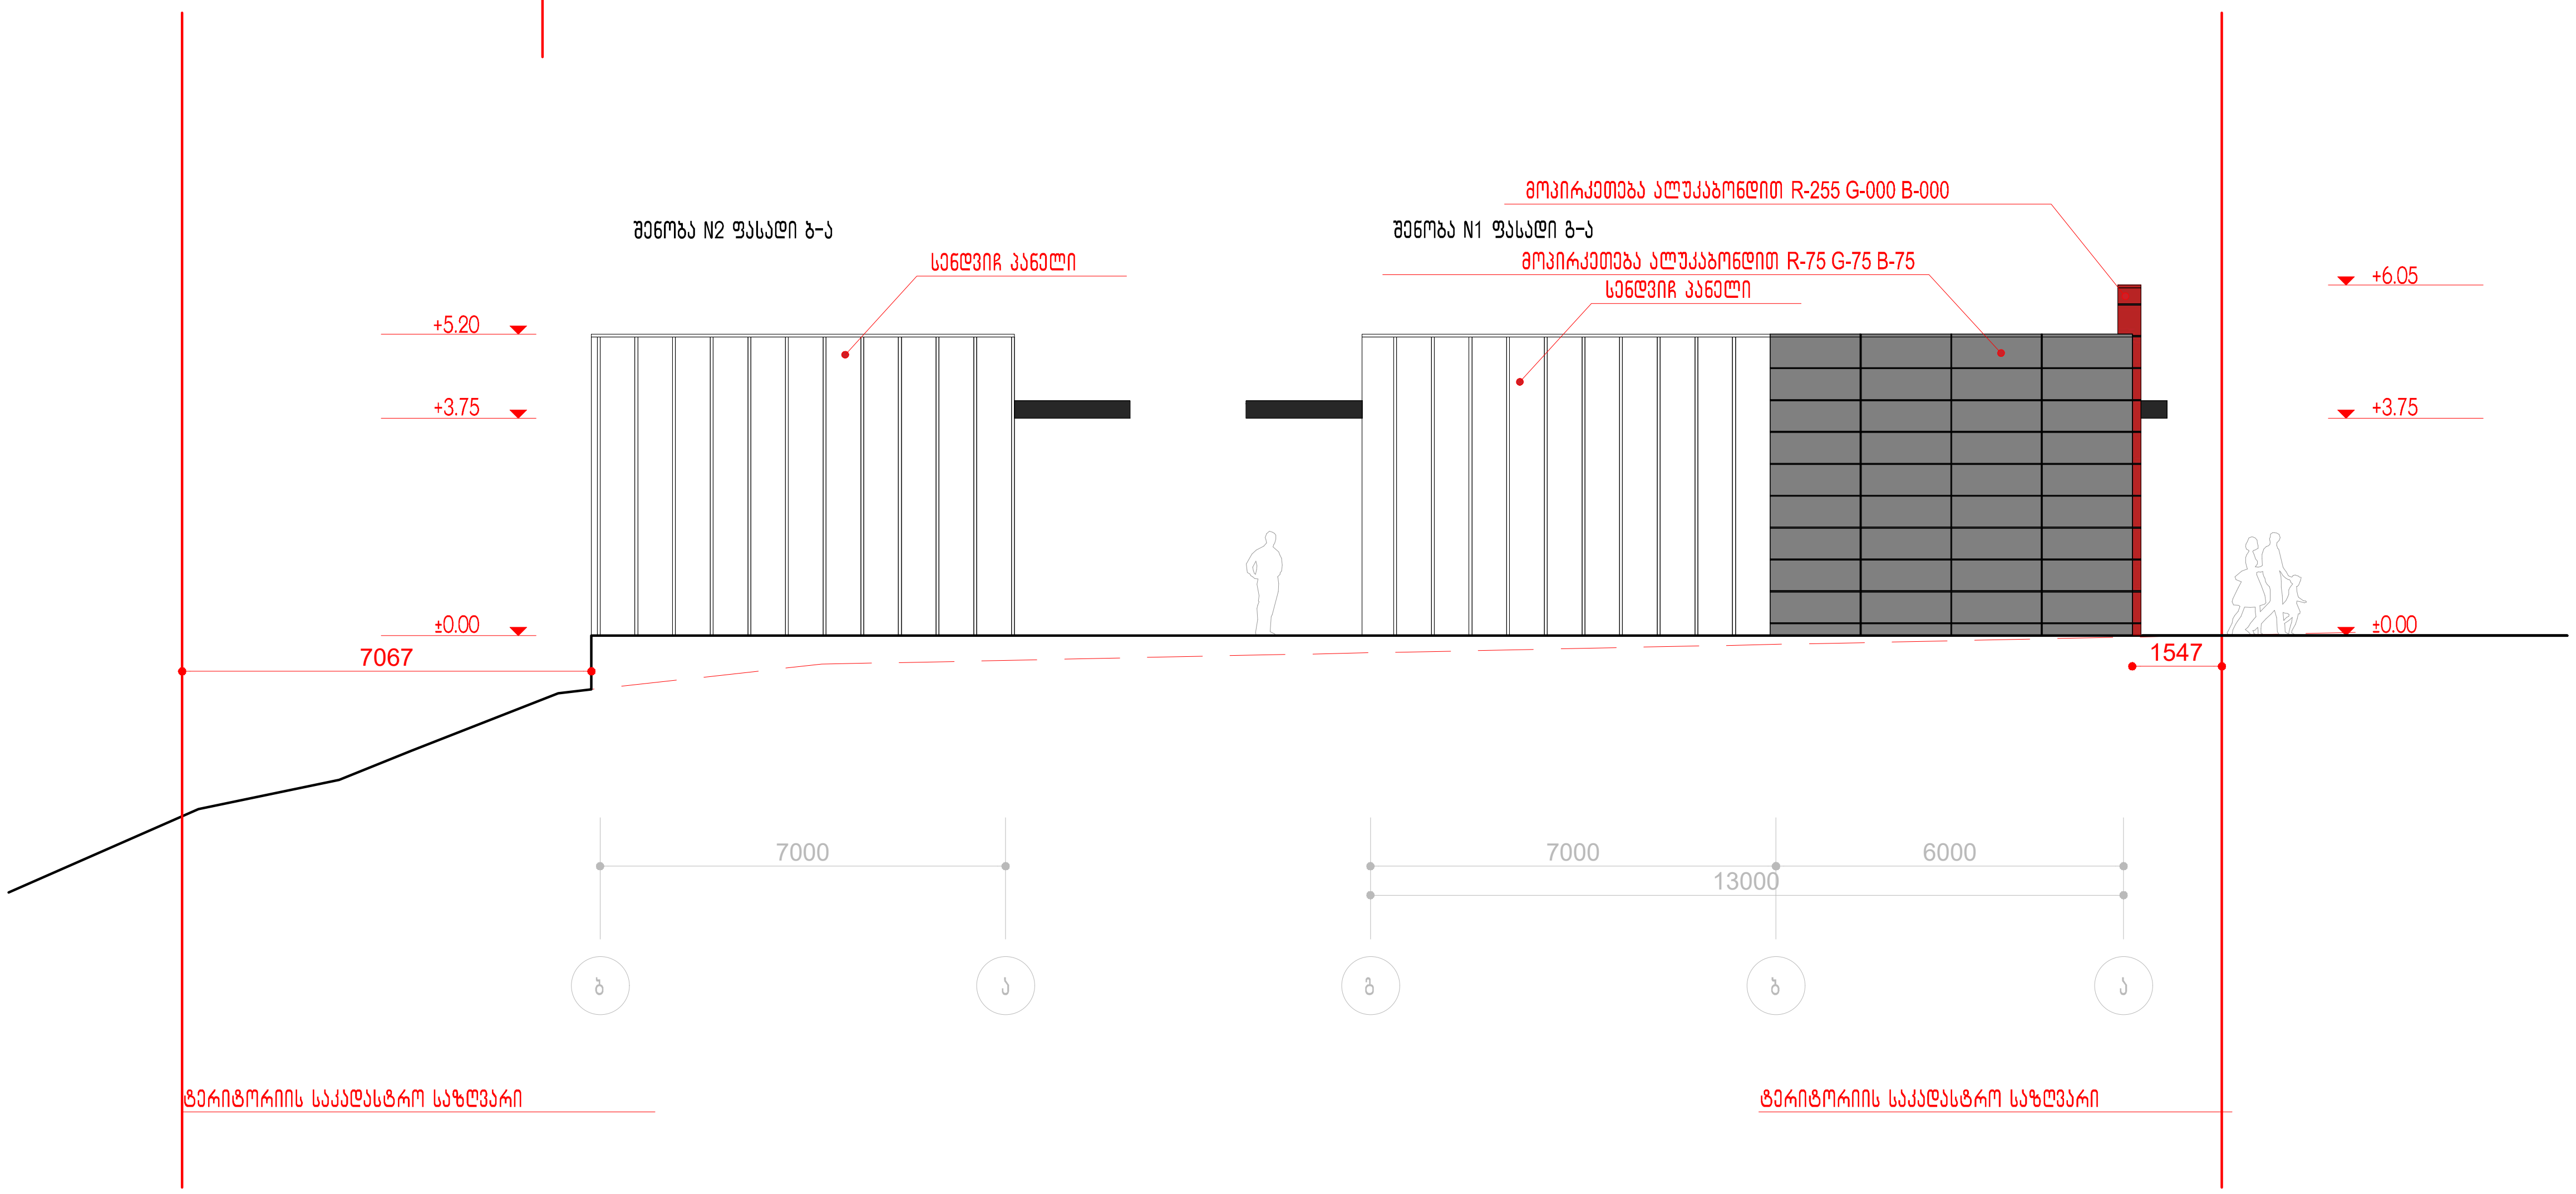

შემსრულებელი:

შპს "ჯორჯიანჰაუს"
ს/ნ 404931945

მისამართი: საქართველო. თბილისი, ისანი-სამგორის რაიონი
გუჯარეთის ქუჩა №34
ტელეფონი: 599290327
ელ.ფოსტა: dvali_explore@yahoo.com

პროექტის სახელწოდება:

ოფისი

მისამართი:
ქალაქი თბილისი, ქუჩა უნივერსიტეტის N6


ნახაზის დასახელება

შენობა N1 და შენობა N2 ის ფასადი
ა-გ / ა-ბ და ბ-ა / გ-ა


თანამდებობა	გვარი	ხელმოწერა
დირექტორი	თორნიკე დვალი	
არქიტექტორი	ბექა დვალი	
შეასრულა	ბექა დვალი	

მასშტაბი	1:150		
ფორმატი	A-3		
ფურცელი			
თარიღი	2021 წ.		

შენობა N2 ფასადი 1-6

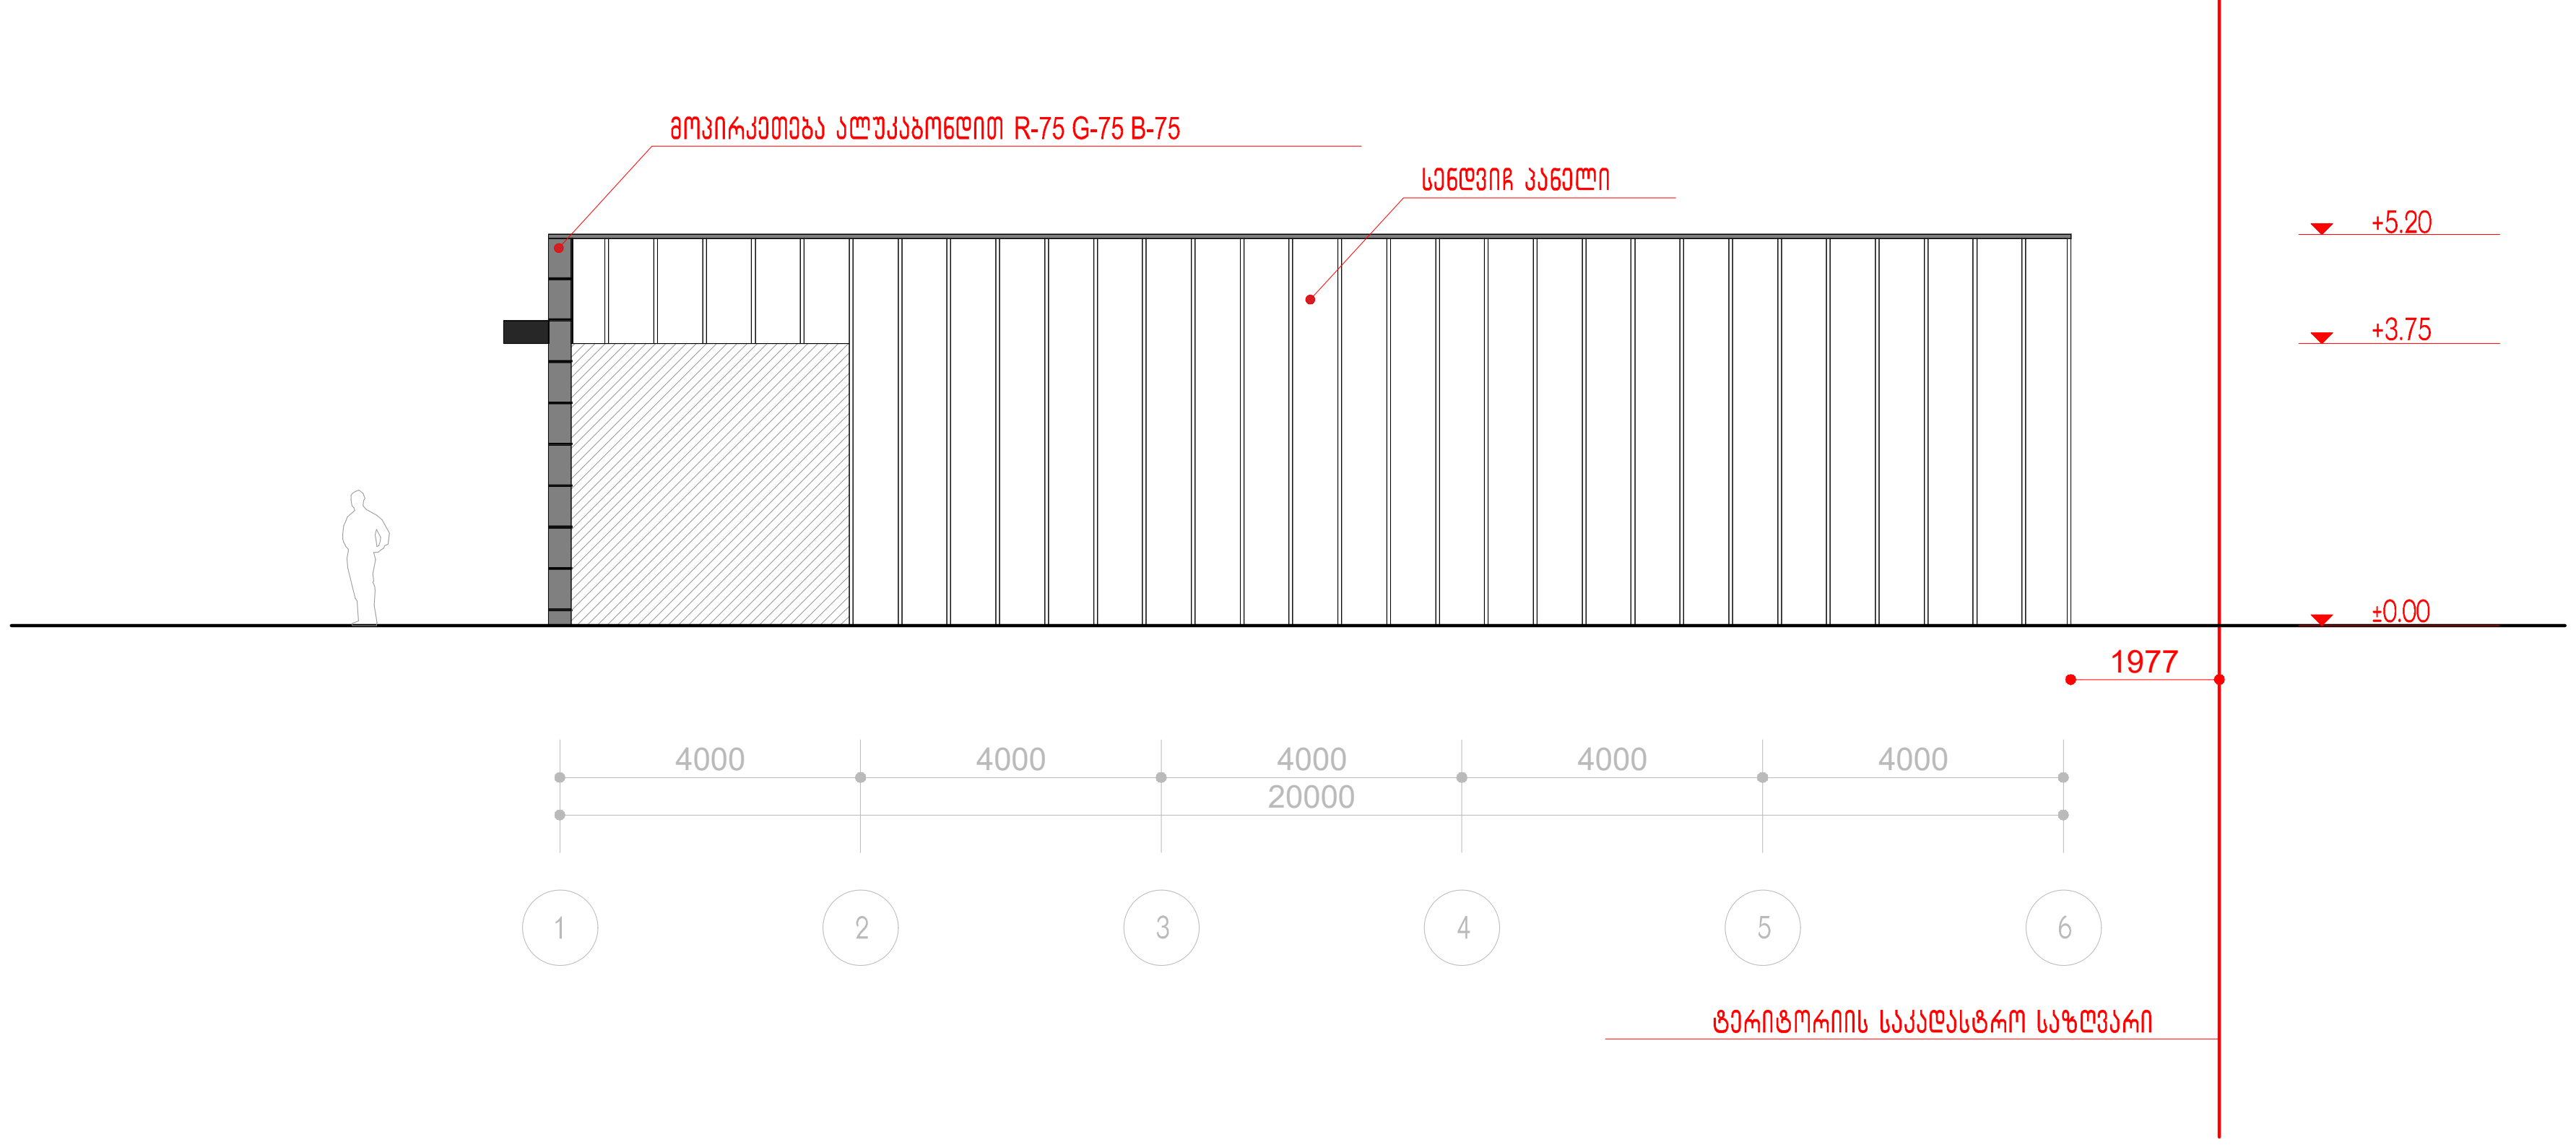

შენობა N2 ფასადი 6-1

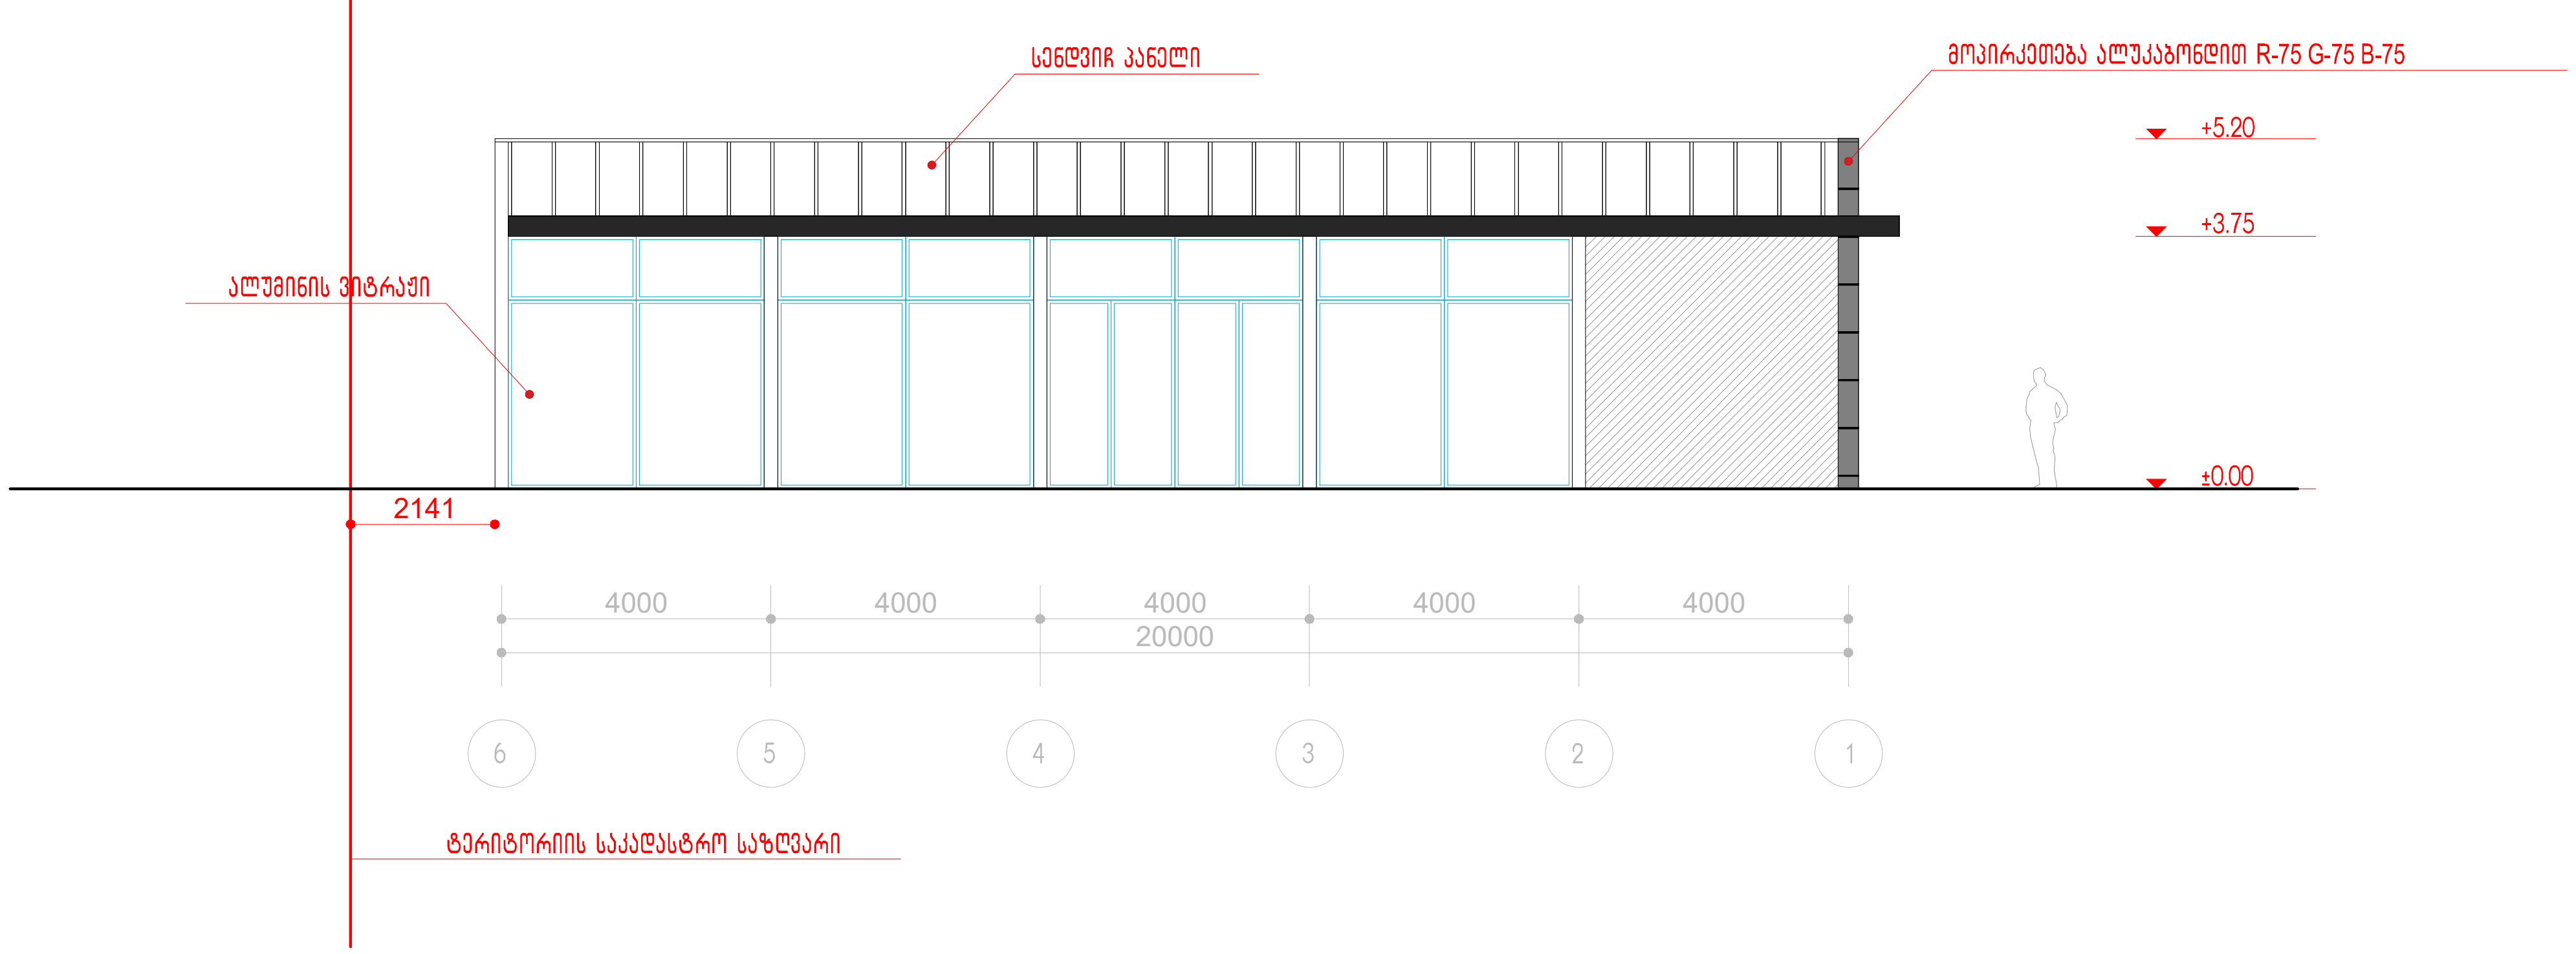

შემსრულებელი:

შპს "ჯორჯიანჰაუს"
ს/ნ 404931945

მისამართი: საქართველო. თბილისი, ისანი-სამგორის რაიონი
გუჯარათის ქუჩა №34
ტელეფონი: 599290327
ელ.ფოსტა: dvali_explore@yahoo.com

პროექტის სახელწოდება:

ოფისი

მისამართი:
ქალაქი თბილისი, ქუჩა უნივერსიტეტის N6

ნახაზის დასახელება

შენობა N2 ის ფასადი 1-6 და 6-1

თანამდებობა	გვარი	ხელმოწერა
დირექტორი	თორნიკე დვალი	
არქიტექტორი	ბექა დვალი	
შეასრულა	ბექა დვალი	

მასშტაბი	1:150		
ფორმატი	**A**-3		
ფურცელი			
თარიღი	2021 წ.		