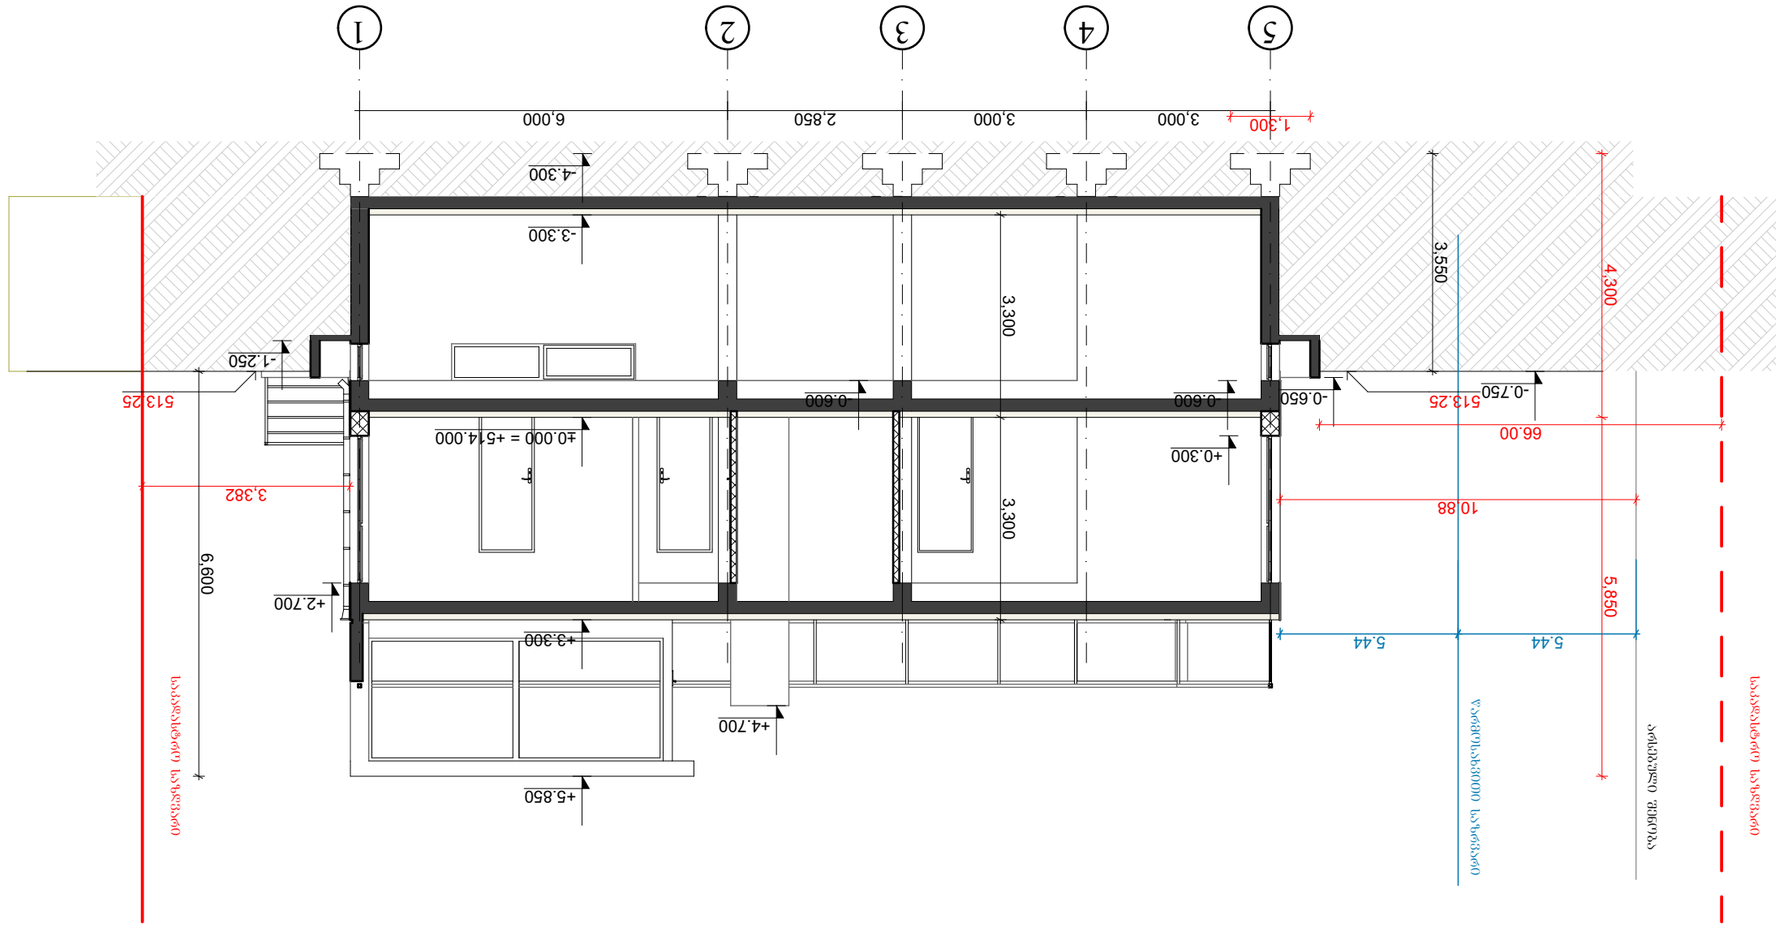

ვარიანტი 1-1 მ.: 1:100

ობიექტის მისამართი:	
ნახაზის დასახელება:	ვარიანტი 1-1
ნახაზის მასშტაბი:	1:100
ფორმატი:	A3
ფურცლების რაოდენობა:	18
ფურცელი:	3.3.

ავტორი	ხელმოწერა	სახელი, გვარი	თარიღი
მთავარი არქიტექტორი		ა.ალავერდაშვილი	
არქიტექტორი		მ. ხახანაშვილი	
არქიტექტორი		მ. ხახანაშვილი	
პროექტის ხელმძღვანელი		ა.ალავერდაშვილი	

ნახაზის ტიპი: მფარავი

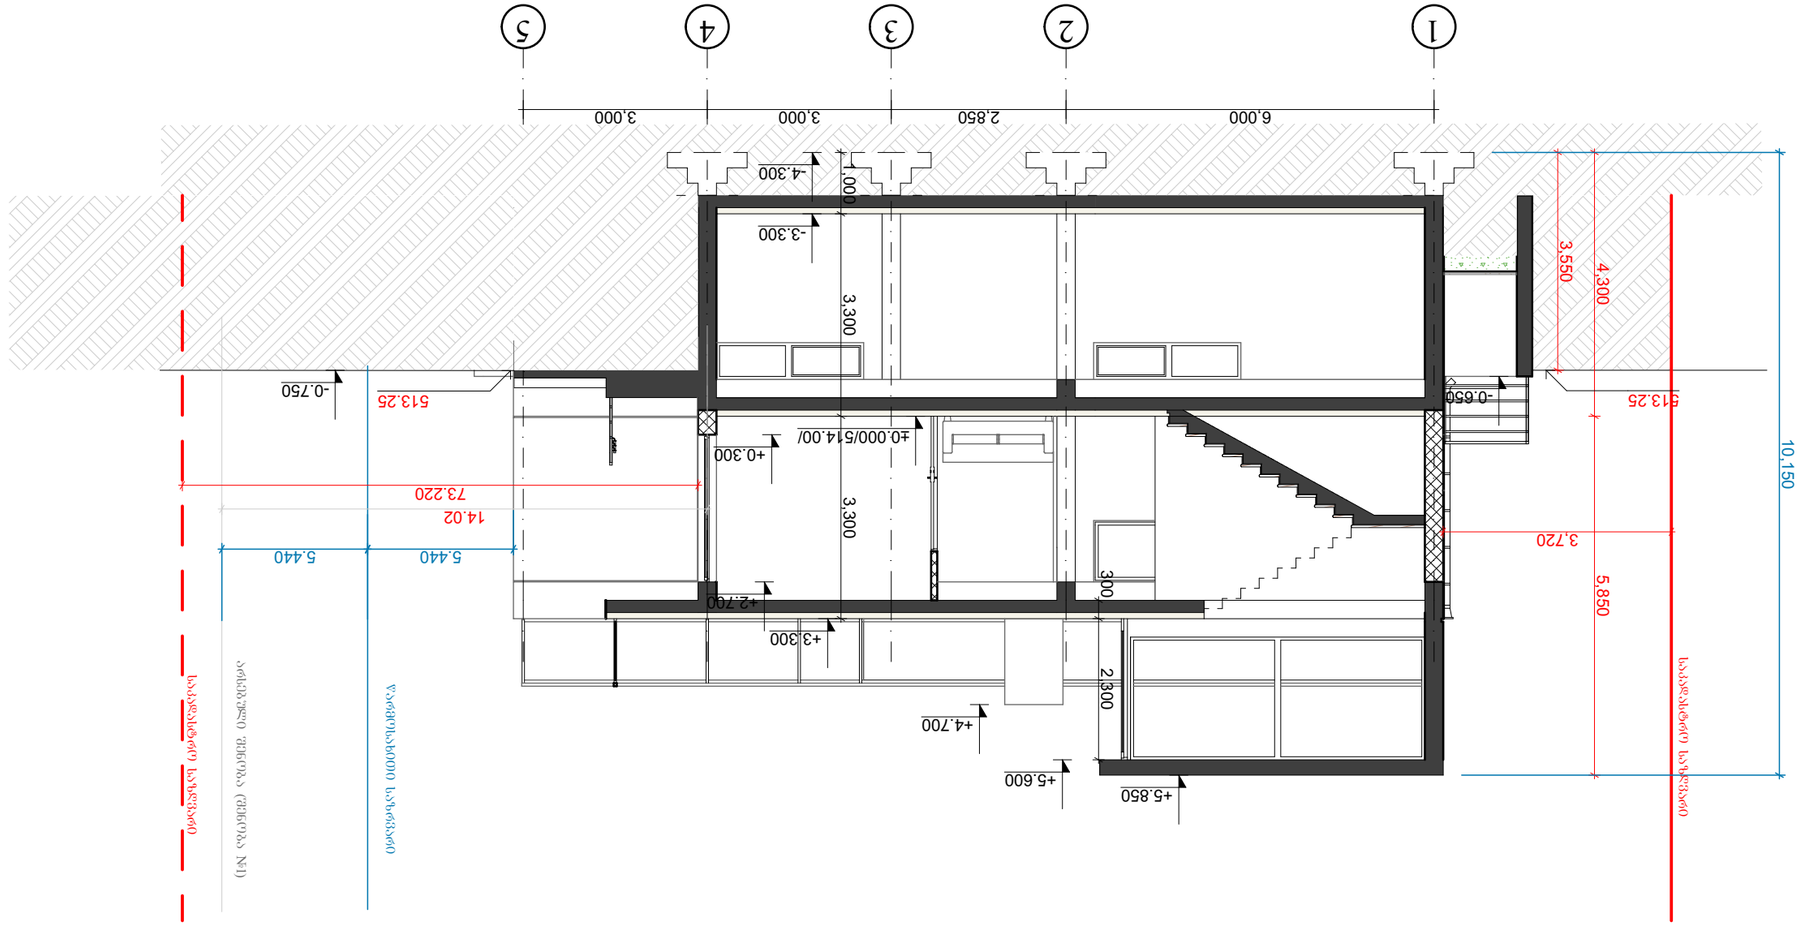

ჭრილი 2-2 მ.: 1:100

ნახაზის:	A-3

ზომები მოცემულია მილიმეტრებში, ნიშნულები მეტრებში

ნახაზის ცვლილებების ნომერი, ცვლილების შინაარსის მოკლე აღწერა და ცვლილების შეტანის თარიღი

ნახაზის ცვლილებების ნომერი, ცვლილების შინაარსის მოკლე აღწერა და ცვლილების შეტანის თარიღი	
ბეტონის კედელი	
ნიშნულის ცვლილება	±0.000
ნიშნულის ცვლილება	+2.200
ცვლილების ნომერი	1
ღერძის ნომერი	









ჭრილი 3-3 მ.: 1:100

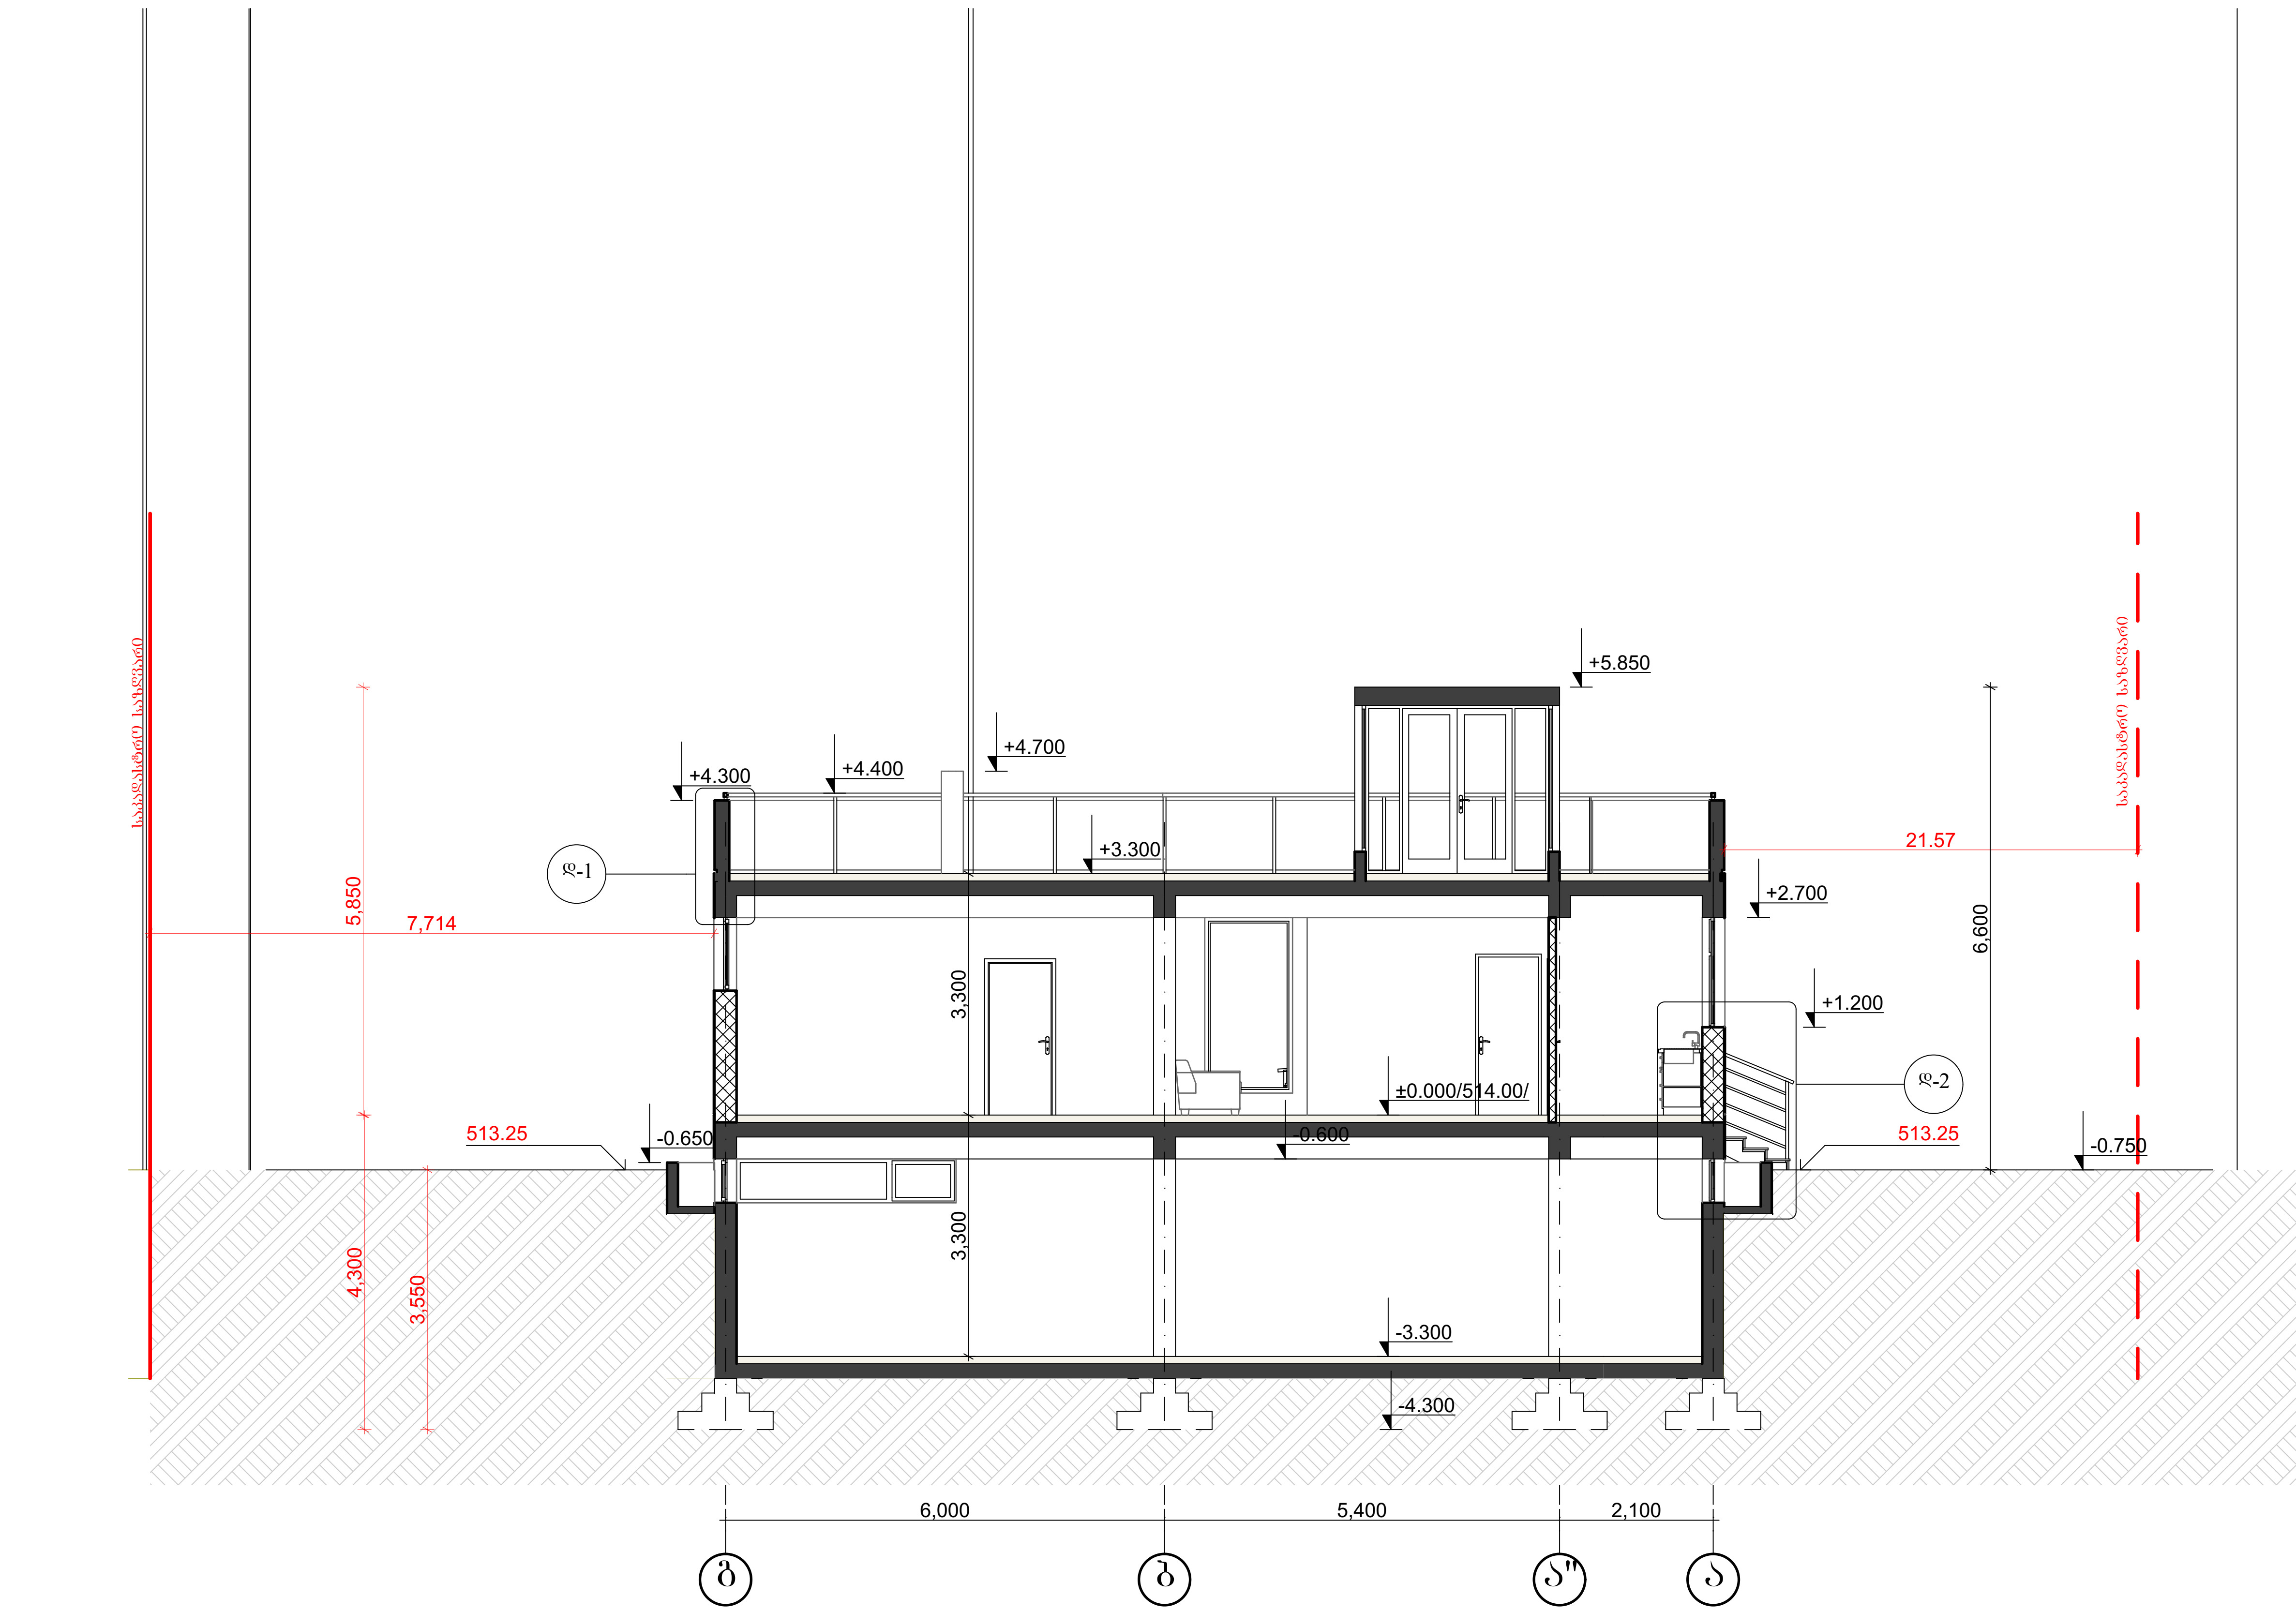

A-3	

შენიშვნები:

ზომები მოცემულია მილიმეტრებში, ნიშნულები მოცემულია მეტრებში

ნახაზის ყველა ცვლილება მშენებლობისას შეთანხმებული უნდა იყოს პროექტის ავტორთან

გამოყენებული პირობითი აღნიშვნები

(წითელი ხაზი)	საკადასტრო საზღვარი
±0.000	ნიშნული გეგმაზე
▽ 1	ჭრილის ხაზი
+2,700	ნიშნული ჭრილზე, ფასადზე
①	ღერძის ხაზი

ტექნიკურ-ეკონომიკური მაჩვენებლები

შ.პ.ს. "არქ ქრიატიონ"
მისამართი: ქ. თბილისი, ს. ცინცაძის ქ.N3

დამკვეთი: შ.პ.ს. ნიუ გრუპ პლიუსი

მისამართი: პ. ქავთარაძის ქ.N.58

პროექტის სახელწოდება: ოფისი

თანამდებობა	გვარი	ხელმოწერა	თარიღი
დირექტორი	ო. ხუხაშვილი		
არქიტექტორი	ო. ხუხაშვილი		
არქიტექტორი	გ.სახელაშვილი		

მასშტაბი	1:100	ნახაზი: ჭრილი 3-3
თარიღი		

სტადია	ფურცელი	ფურცლები
ა.პ.	A.11	18