ტოპოგეგმა

ქ.თბილისი,კალაქტიონ ტაბატაძის ქ. №10
მიწის ნაკვეთის საკადასტრო კოდი 01.14.03.042.198
მიწის ნაკვეთის ფართობი-6517კვ.მ.

მ-ბი 1-500

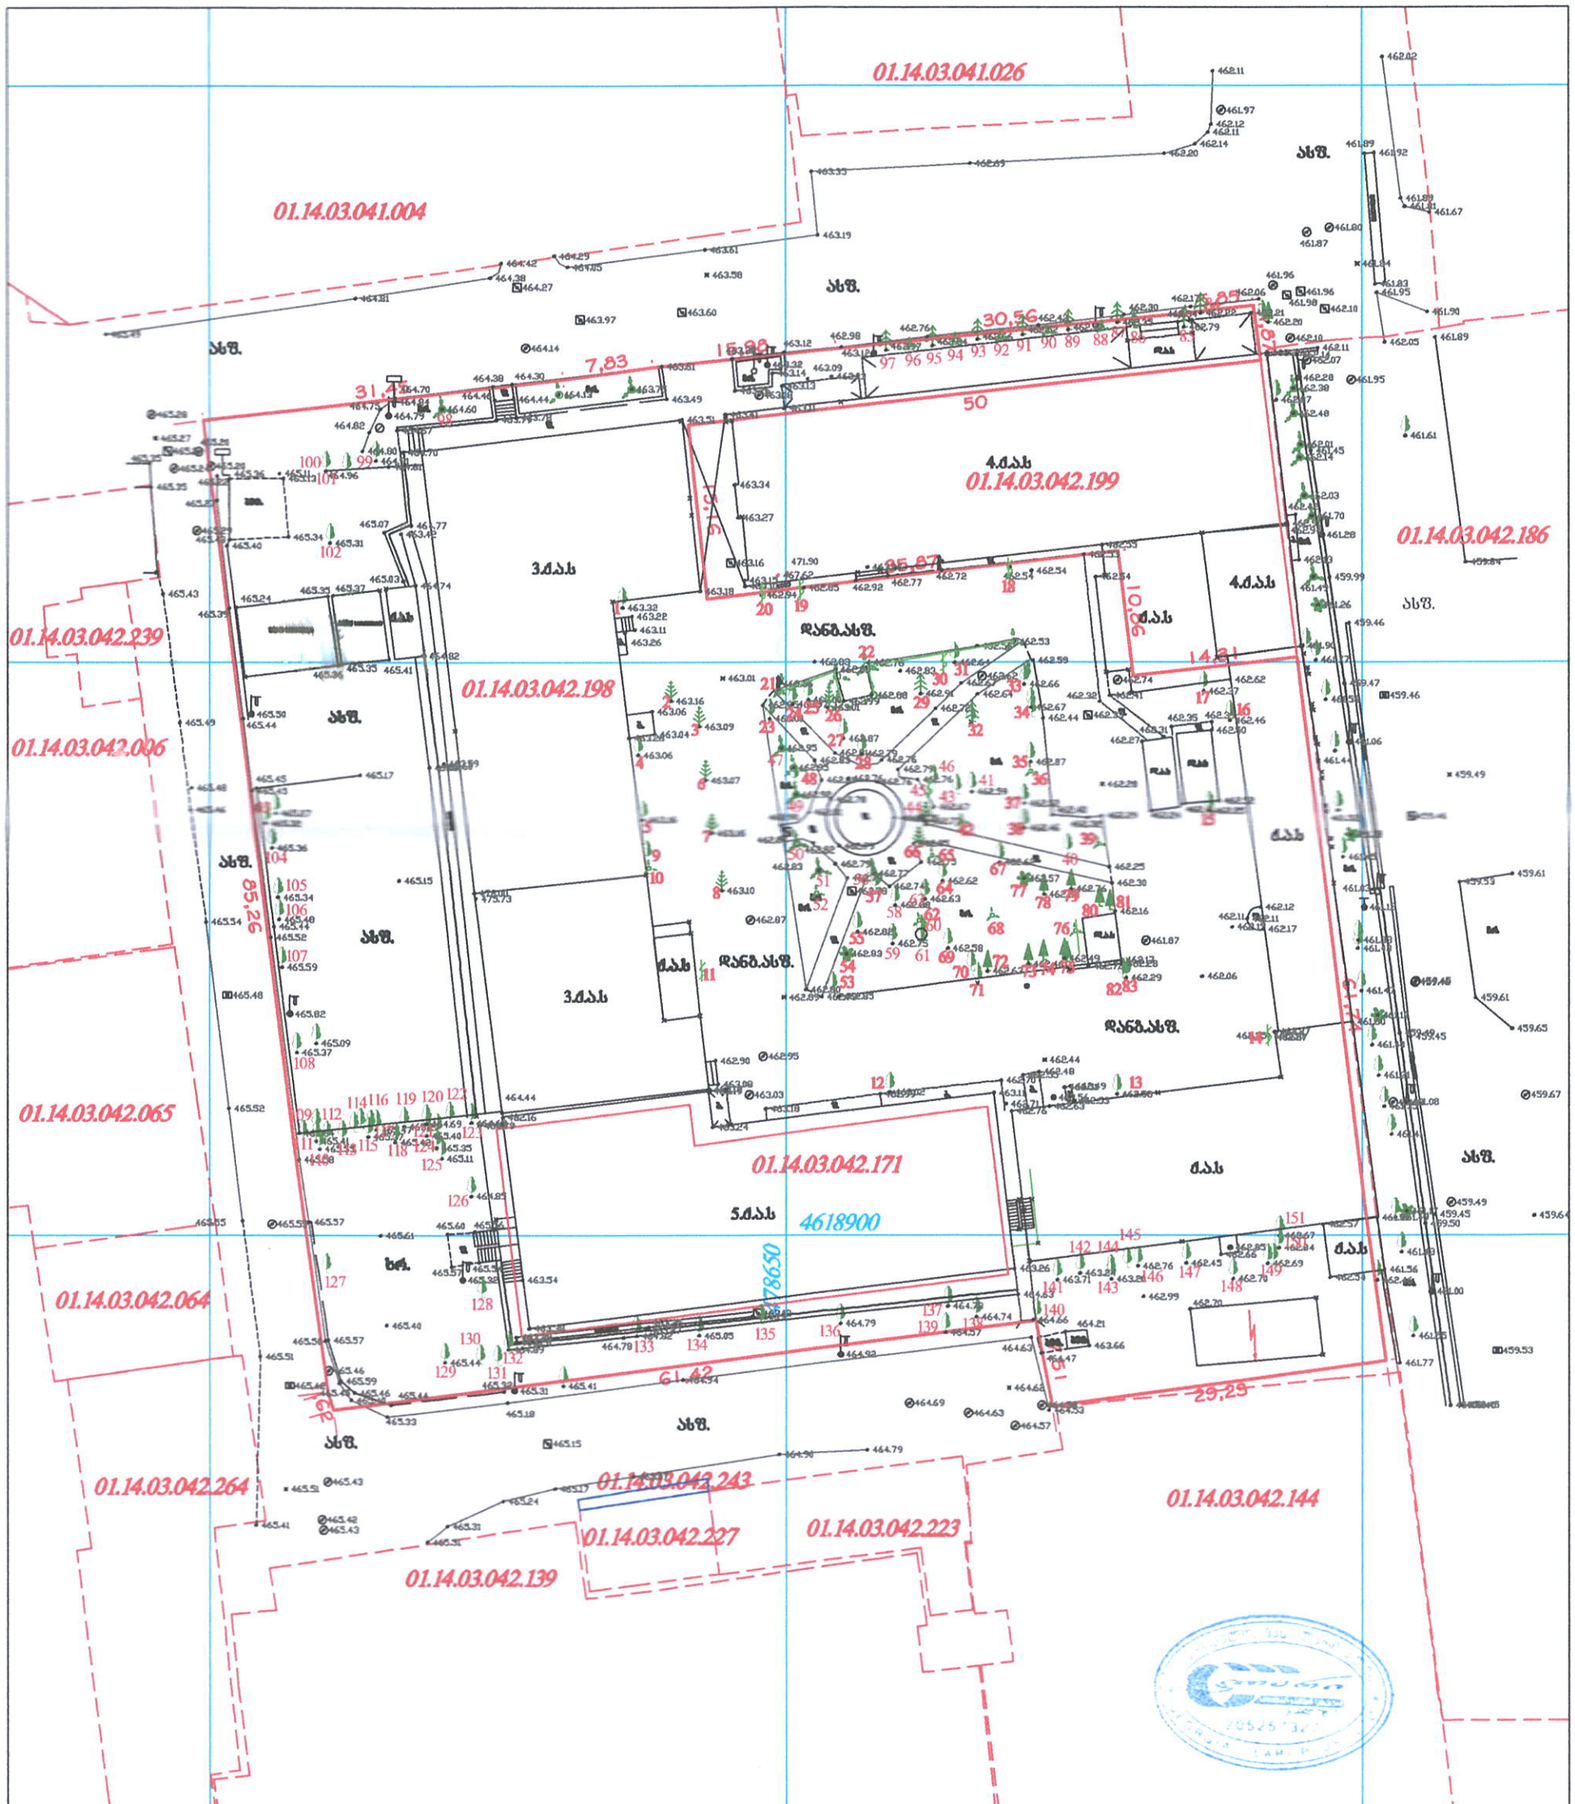

პირობითი აღნიშვნები

მიწისქვეშა კომუნიკაციები	ნაკვეთის საზღვარი	ცოცხალი ღობე	ღობე
კანალიზაცია	შენობა	ხეების რიგი	ბორდიური
ელ. კაბელი	არკა	ტრანსფორმატორი	ბეტონი
გაზის მილი	ფარდული	რადიო ან ტელე ანძა	კედელი
წყლის მილი	კიბე	ლამპიონები	საყრდენი კედელი
კავშირგაბმულობა	ფოთლოვანი ხე	ელექტრო ბოძი	ბილიკი
	წიწვოვანი ხე	რკინიგზა	გზის კონტური
	ხეხილის ხე	ბზოლიფხი	ფლატე
	პალმა	მთავარი ბზოლიფხი	წყლის კონტური

შპს „ლარი პლუს“

დირექტორი		ვ.ფხალაძე
ტოპოგრაფი		
მისამართი	ქ.თბილისი, კალაქტიონ ტაბატაძის ქ.№10	
დაკვეთა:	მასშტაბი 1:500	02/02/2021წ.