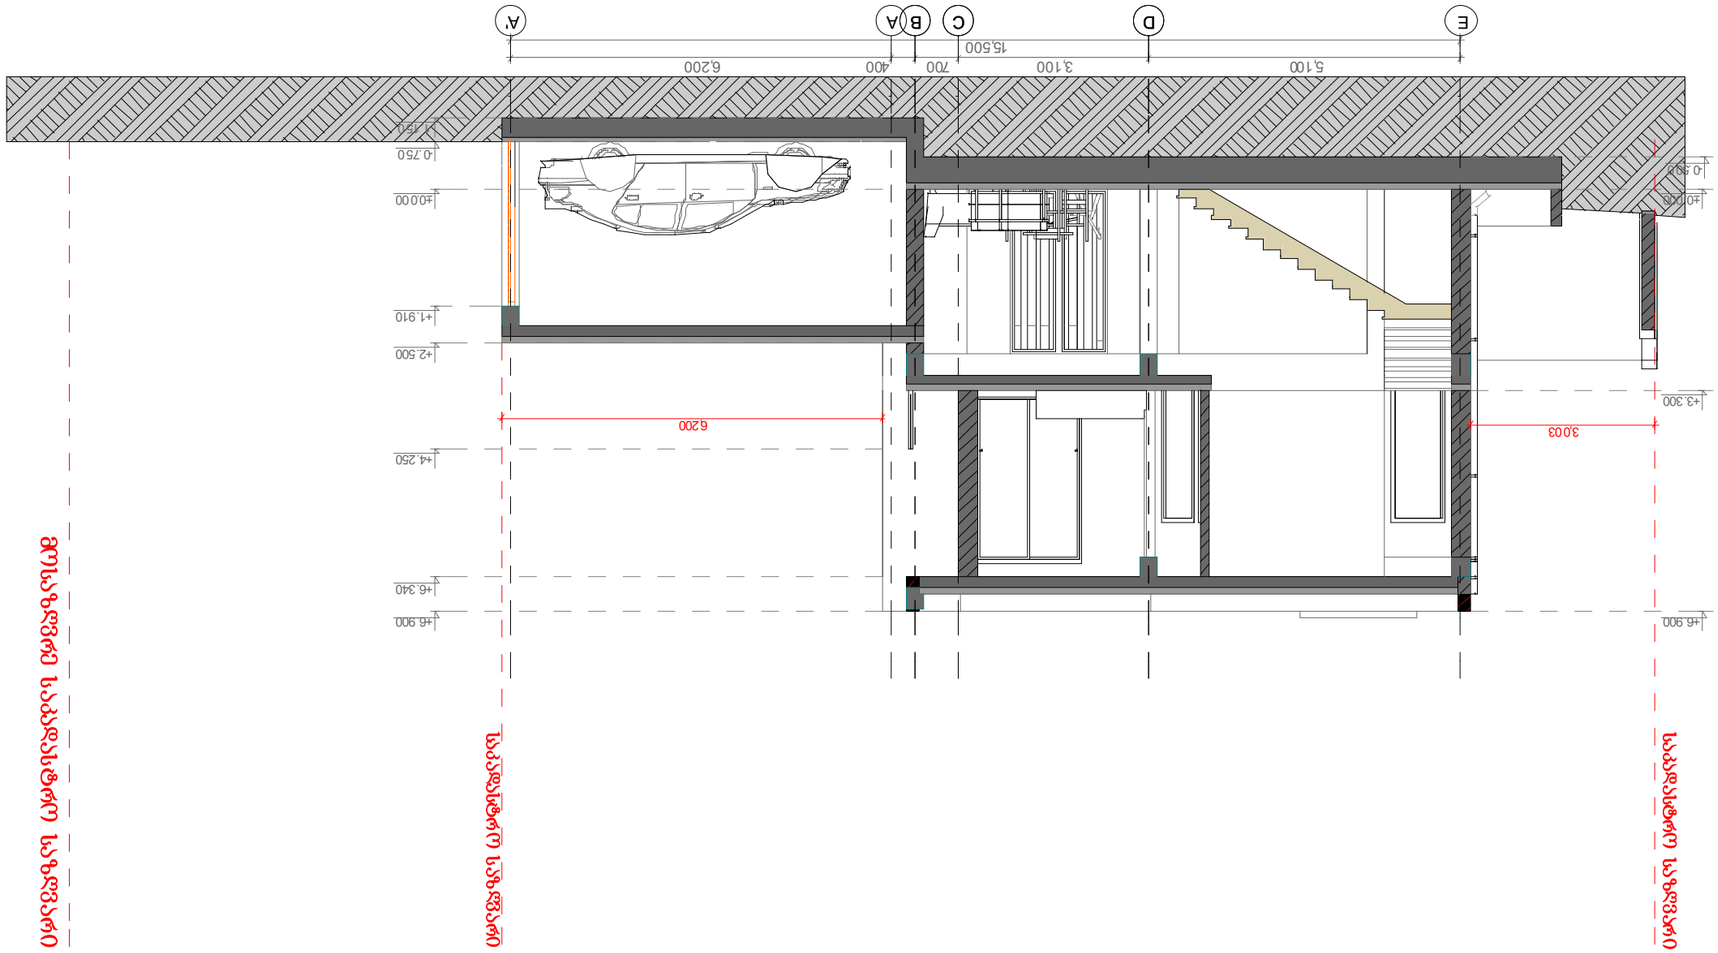
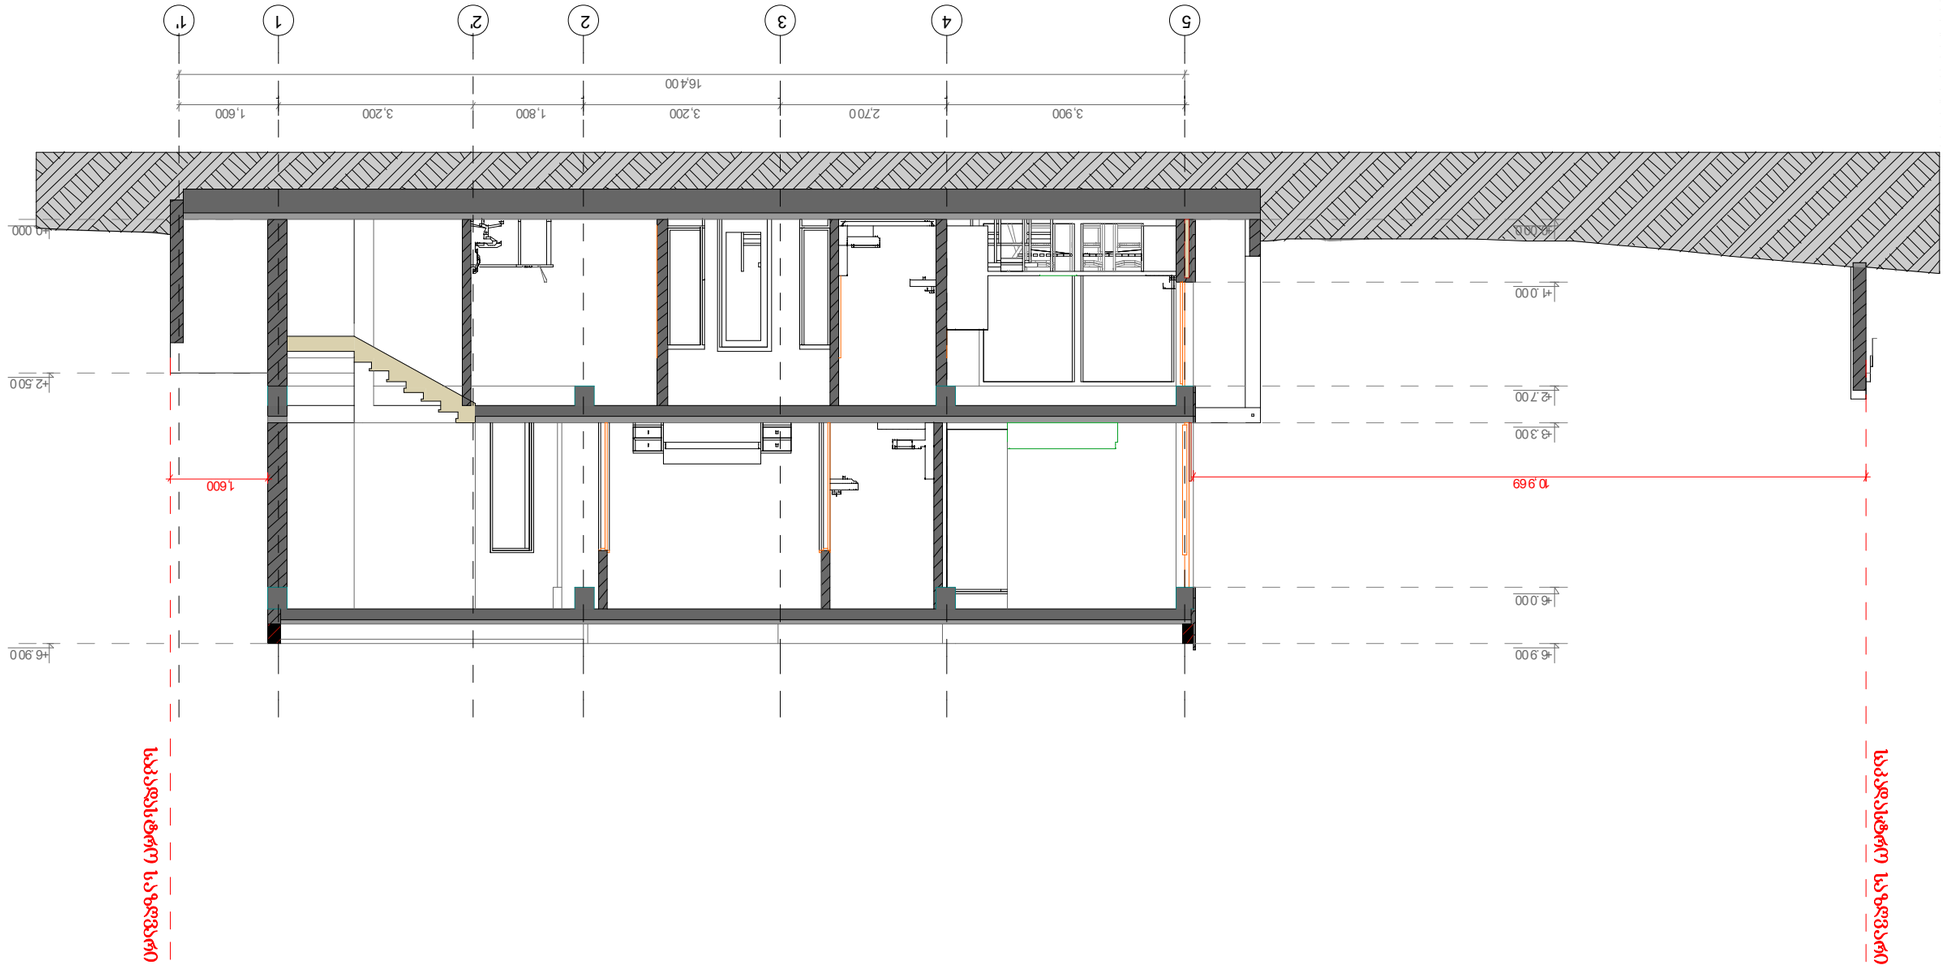

A'
A
B
C
D
E
6,200
400
700
15,500
3,100
5,100
+0.750
±0.000
+1.910
+2.500
+3.300
+4.250
+6.340
+6.900
6200
3003
საკვლევარეალი საზღვარი
საკვლევარეალი საზღვარი
საკვლევარეალი საზღვარი

ჭრილი 1-1


1'
1
2'
2
3
4
5
16,400
1,600
3,200
1,800
3,200
2,700
3,900
+0.000
+2.500
+1.000
+2.700
+3.300
+6.900
+6.000
+6.900
1,600
10,969
სამშენებლო სივრცის ზღვარი
სამშენებლო სივრცის ზღვარი

ჭრილი 2-2