
საპროექტო შენობის გენგეგმა
მ. 1:500

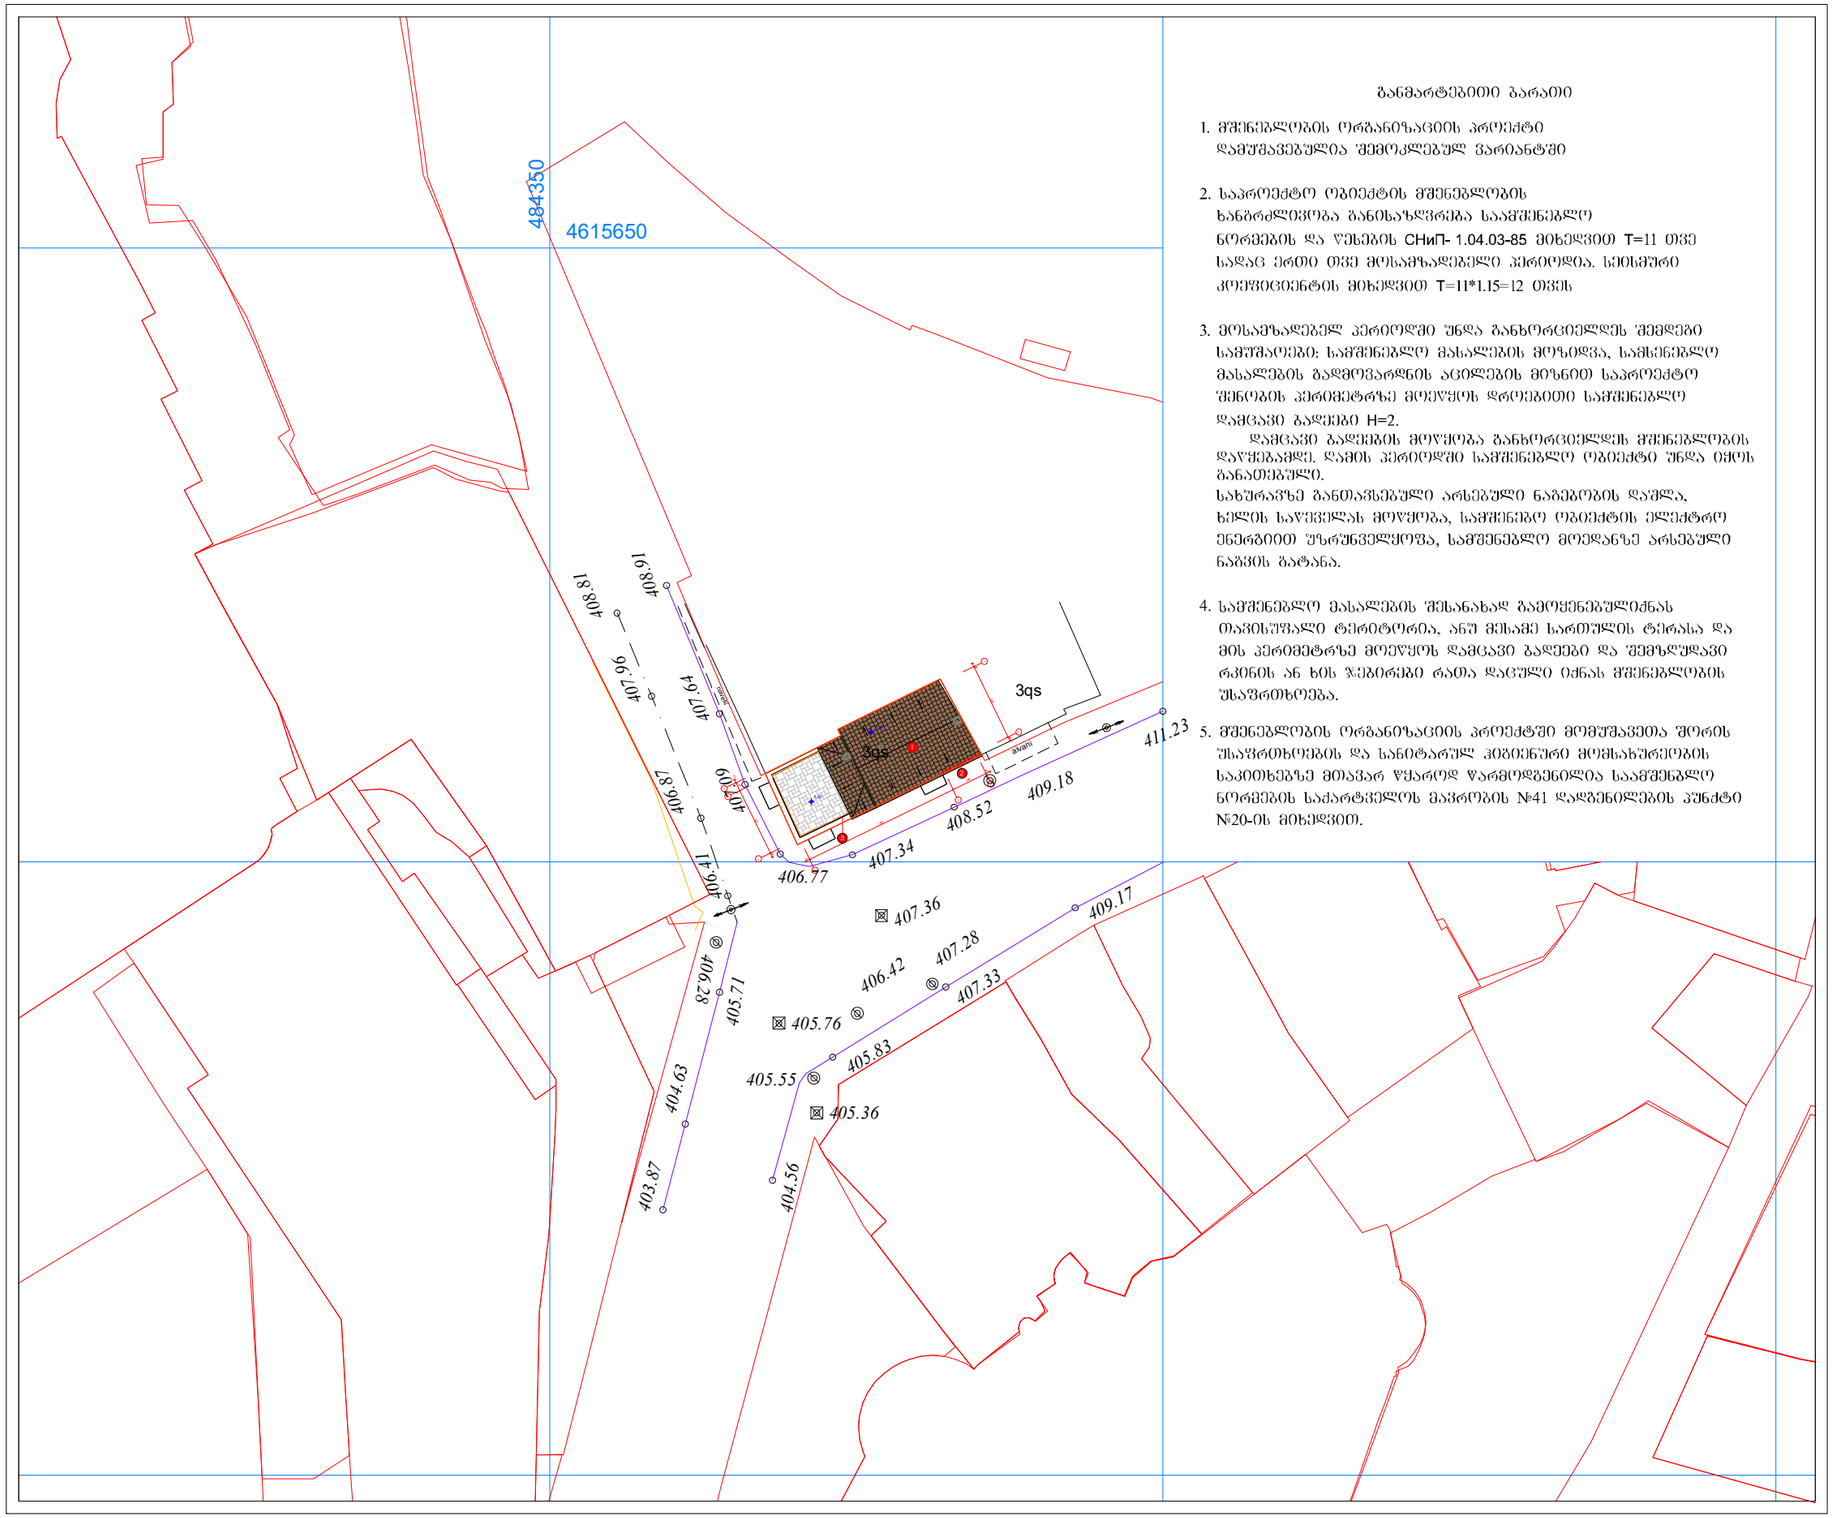

განმარტებითი ბარათი

1. მშენებლობის ორგანიზაციის პროექტი დამუშავებულია შემოკლებულ ვარიანტში

2. საპროექტო ობიექტის მშენებლობის ხანგრძლივობა განისაზღვრება საამშენებლო ნორმების და წესების СНиП- 1.04.03-85 მიხედვით T=11 თვე სადაც ერთი თვე მოსამზადებელი პერიოდია. სეისმური კოეფიციენტის მიხედვით T=11*1.15=12 თვეს


3. მოსამზადებელ პერიოდში უნდა განხორციელდეს შემდეგი სამუშაოები: სამშენებლო მასალების მოზიდვა, სამსენებლო მასალების გადმოვარდნის აცილების მიზნით საპროექტო შენობის პერიმეტრზე მოეწყოს დროებითი სამშენებლო დაცვაკი ბაღეები H=2.
დამცავი გადების მოწყობა განხორციელდეს მშენებლობის დაწყებამდე. დამის პერიოდში სამშენებლო ობიექტი უნდა იყოს განათებული.
სახურავზე განთავსებული არსებული ნაგებობის დაშლა, ხელის საწვეთელას მოწყობა, სამშენებო ობიექტის ელექტრო ენერგიით უზრუნველყოფა, სამშენებლო მოედანზე არსებული ნაგვის გატანა.

4. სამშენებლო მასალების შესანახად გამოყენებულიძნას ოპერატიული ტერიტორია, ანუ მისამე სართულის ტერასა და მის პერიმეტრზე მოეწყოს დამცავი ბაღეები და შემზღუდავი რკინის ან ხის ჯებირები რათა დაცული იძნას მშენებლობის უსაფრთხოება.

5. მშენებლობის ორგანიზაციის პროექტში მომუშავეთა შორის უსაფრთხოების და სანიტარულ ჰიგიენურ მომსახურეობის საკითხებზე მთავარ წყაროდ წარმოდგენილია საამშენებლო ნორმების საქართველოს მაშრობის №41 დადგენილების პუნქტი №20-ის მიხედვით.

ფორმატი A-3	
შენიშვნა:	
პირობითი აღნიშვნა	
- ტროტუარის მეზღუდავი ღობე	
- ტროტუარის დამცავი ბაღე	
ექსპლიკაცია	
1 - საპროექტო ობიექტი	
2 - ტროტუარის მეზღუდავი ღობე	
3 - ტროტუარის დამცავი ბაღე	
სიტუაციური გეგმა	

შემსყიდველი:		
შპს „თამარიონი“		
მისამართი:		
დუბუ მეგრელის ქ. №2/ღვინის აღმართი 8		
პროექტის დასახელება		
შპს „თამარიონი“ მფლობელობაში არსებული სასტუმროს III სართულის ფასადის რეკონსტრუქცია (01.17.01.089.003)		
პროექტის ნაწილი		
მშენებლობის ორგანიზაცია		
თანამდებობა	ხელმოწერა	გვარი
დირექტორი		გ. ჯუღელი
მთ. არქიტექტორი		ნ. ჭურაძე
პრ. ავტორი		
დაამუშავა		ა. მაისაძვილი
შეამოწმა		
შემსრულებელი:		
მისამართი:	ოთრაქიძის ჩიხი №5 E-mail: office@geoproject.ge	
ფერცლის დასახელება		
საამშენებლო გენგეგმა		
თარიღი	მასშტაბი: 1:500	
სტადია	ფერცელი	ფერცლების
მ.ს.		

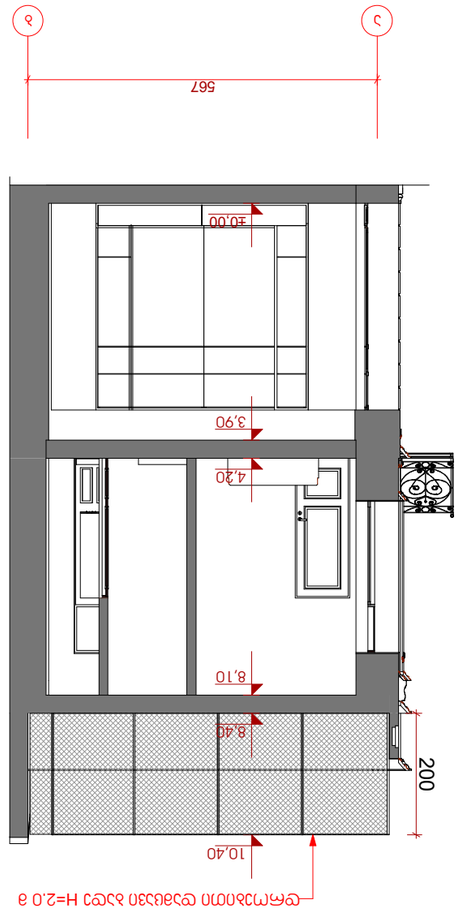











































ᲙᲐᲚᲔᲜᲓᲐᲠᲣᲚᲘ ᲪᲮᲠᲘᲚᲘ

№	ᲡᲐᲛᲣᲨᲐᲝᲡ ᲓᲐᲡᲐᲮᲔᲚᲔᲑᲐ	ᲒᲐᲜᲖᲝᲛᲘᲚᲔᲑᲐ	ᲠᲐᲝᲓᲔᲜᲝᲑᲐ	1				2				3				4			
				1 ᲙᲕᲘᲠᲐ	2 ᲙᲕᲘᲠᲐ	3 ᲙᲕᲘᲠᲐ	4 ᲙᲕᲘᲠᲐ	1 ᲙᲕᲘᲠᲐ	2 ᲙᲕᲘᲠᲐ	3 ᲙᲕᲘᲠᲐ	4 ᲙᲕᲘᲠᲐ	1 ᲙᲕᲘᲠᲐ	2 ᲙᲕᲘᲠᲐ	3 ᲙᲕᲘᲠᲐ	4 ᲙᲕᲘᲠᲐ	1 ᲙᲕᲘᲠᲐ	2 ᲙᲕᲘᲠᲐ	3 ᲙᲕᲘᲠᲐ	4 ᲙᲕᲘᲠᲐ
1	ᲨᲔᲜᲝᲑᲐᲨᲘ ᲨᲘᲓᲐ ᲙᲐᲠᲔᲑᲘᲡ ᲩᲐᲡᲛᲐ	ᲙᲕᲘᲠᲐ	2																
2	ᲔᲚ. ᲒᲐᲧᲕᲐᲜᲘᲚᲝᲑᲐ		4																
3	ᲨᲘᲓᲐ ᲙᲔᲓᲚᲔᲑᲘᲡ ᲚᲔᲡᲕᲐ		4																
4	ᲨᲘᲓᲐ ᲛᲝᲡᲐᲕᲘᲠᲙᲔᲗᲔᲑᲔᲚᲘ ᲡᲐᲛᲣᲨᲐᲝᲔᲑᲘ		5																
5	ᲡᲐᲛᲨᲔᲜᲔᲑᲚᲝ ᲜᲐᲒᲕᲘᲡ ᲒᲐᲢᲐᲜᲐ		1																

ფორმატი A-3

შენიშვნა:

პირობითი აღნიშვნა

ქანლილაცია

სიტუაციური გეგმა

შემსრულებელი:






E-mail: office@geoproject.ge

ფურცლის დასახელება
ᲙᲐᲚᲔᲜᲓᲐᲠᲣᲚᲘ ᲪᲮᲠᲘᲚᲘ

თარიღი	მასშტაბი:

სპეციალობა	ფურცლის	ფურცლების
მ.პ.		