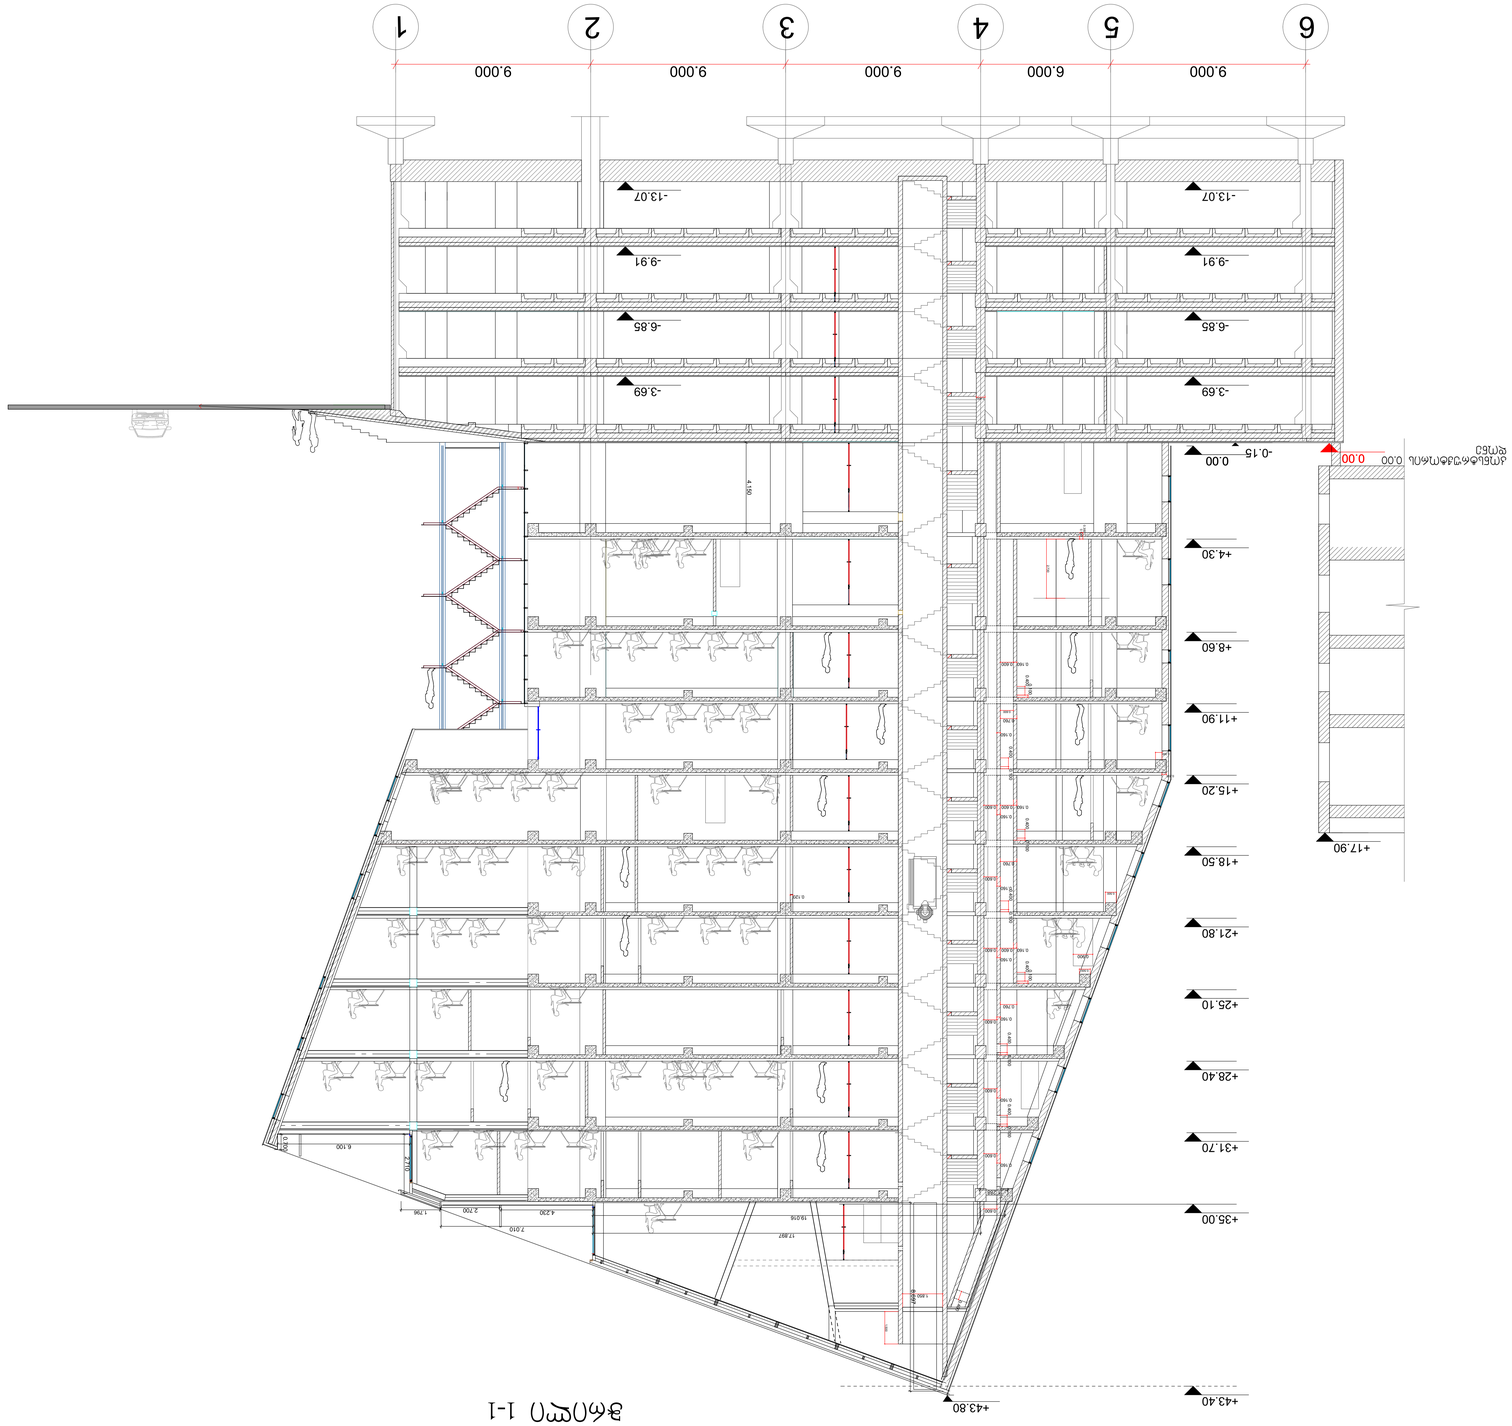
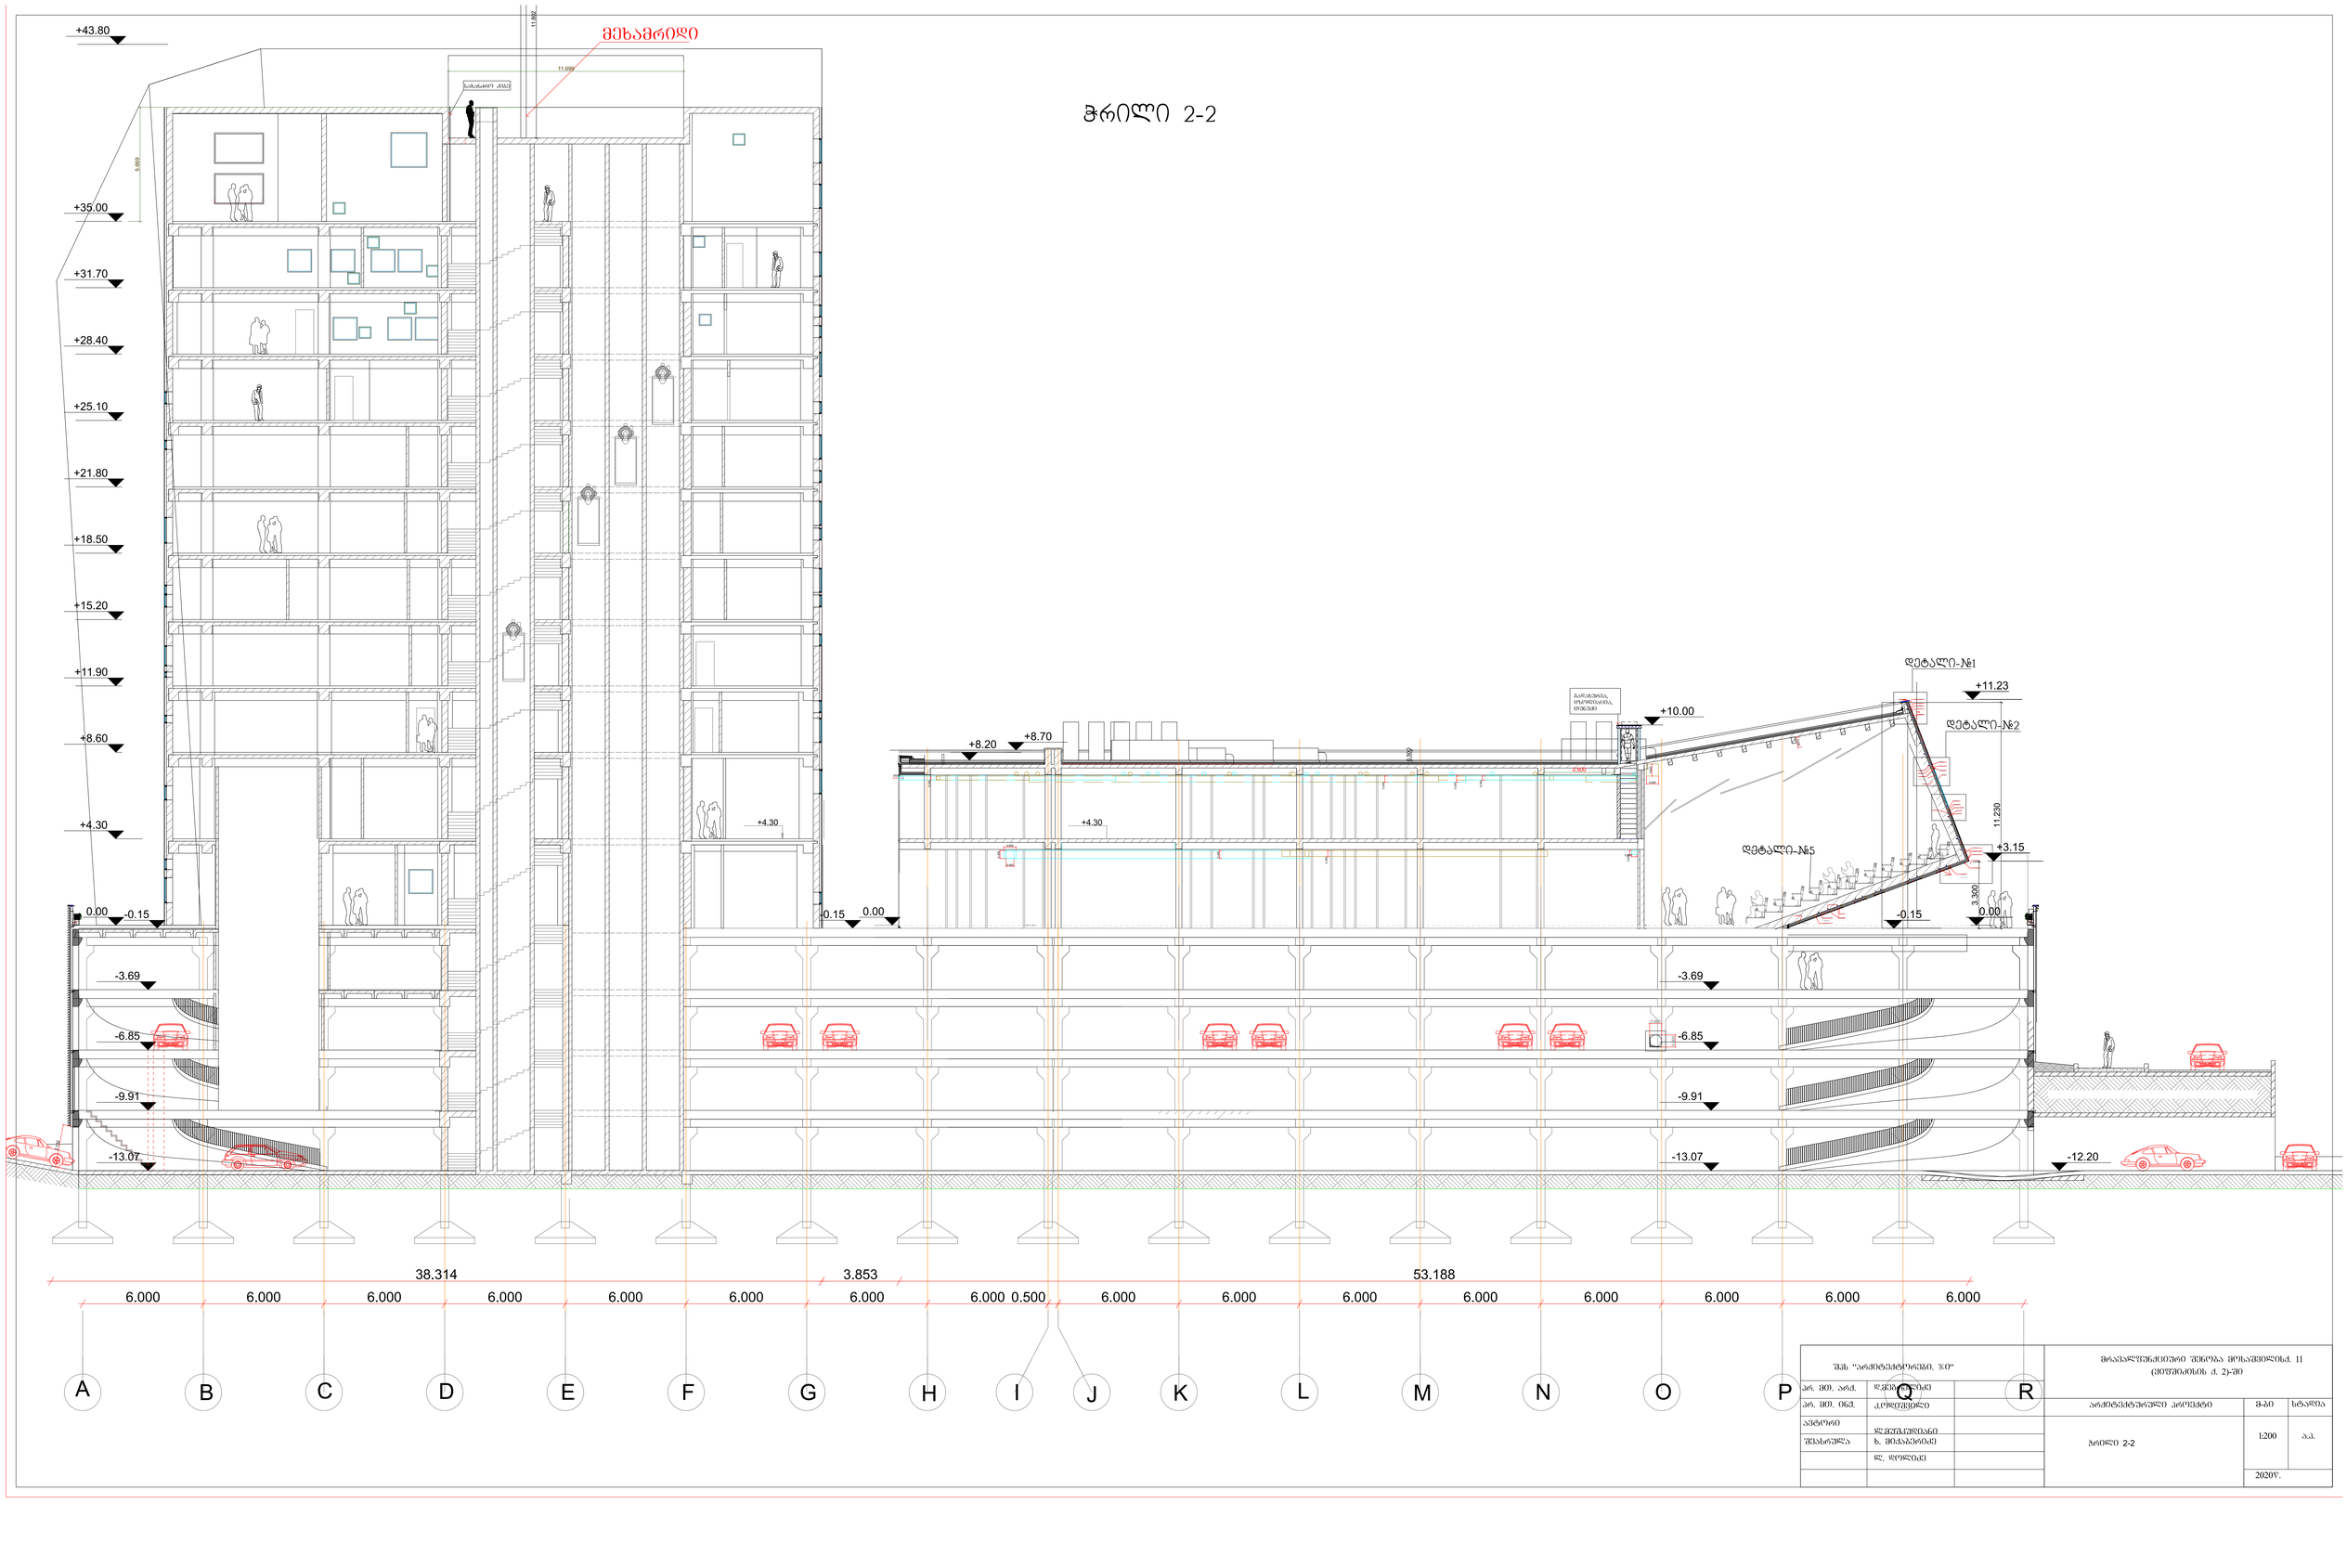

1
2
3
4
5
6
9.000
9.000
9.000
6.000
9.000
-13.07
-9.91
-6.85
-3.69
-0.15
0.00
+4.30
+8.60
+11.90
+15.20
+17.90
+18.50
+21.80
+25.10
+28.40
+31.70
+35.00
+43.40
+43.80
0.00
4.150
8.100
2.700
4.200
2.700
1.706
7.010
18.016
17.897
1.800


ჭრილი 2-2



შპს "არქიტექტორები 3.0"			მრავალფუნქციური შენობა მოსაშვილის ქ. 11 (მიშვილიანის ქ. 2)-ში	
არ. მთ. არქ.	დავით ლილუაშვილი			
არ. მთ. მხ.	კონსტანტინე		არქიტექტურული პროექტი	მ-პი / სტადია
ავტორი				
	ლ. მელაშვილიანი			
შემსრულა	ხ. მოძანიძე		ჭრილი 2-2	1:200 / ა.ა.
	ლ. დოლიძე			
				2020წ.

