ფასადი ა-ბ

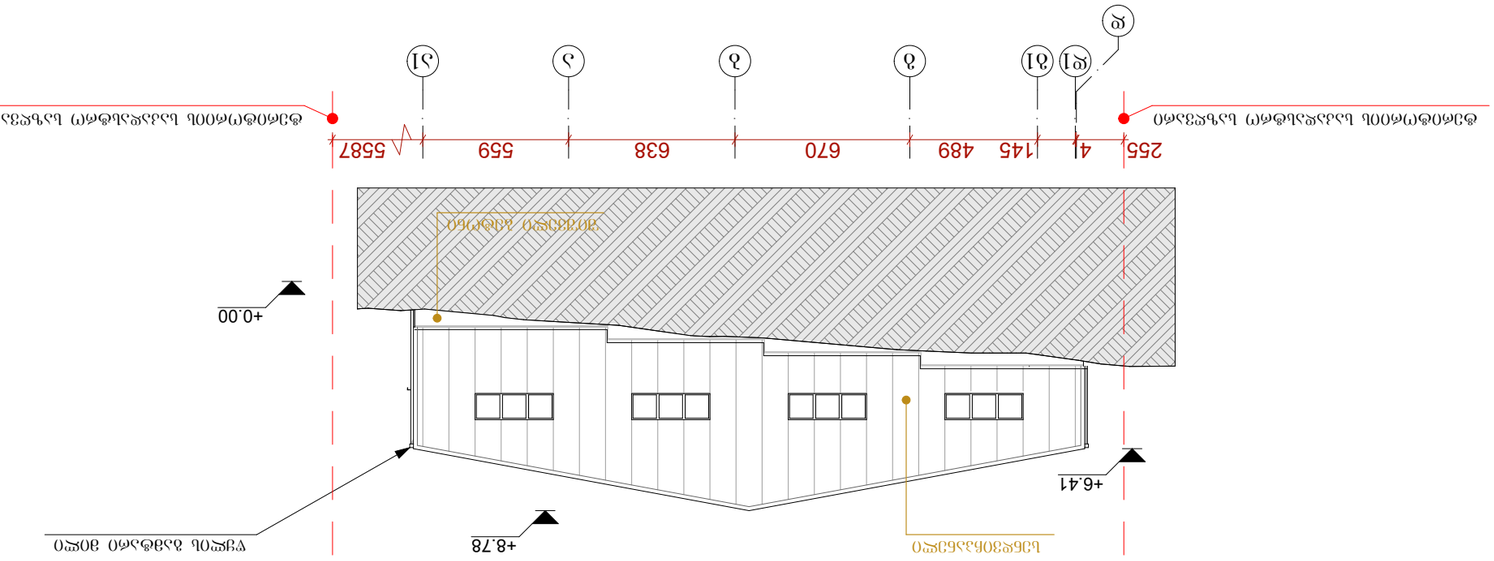

ფასადი ბ-ა

ფასადი ბ-ა






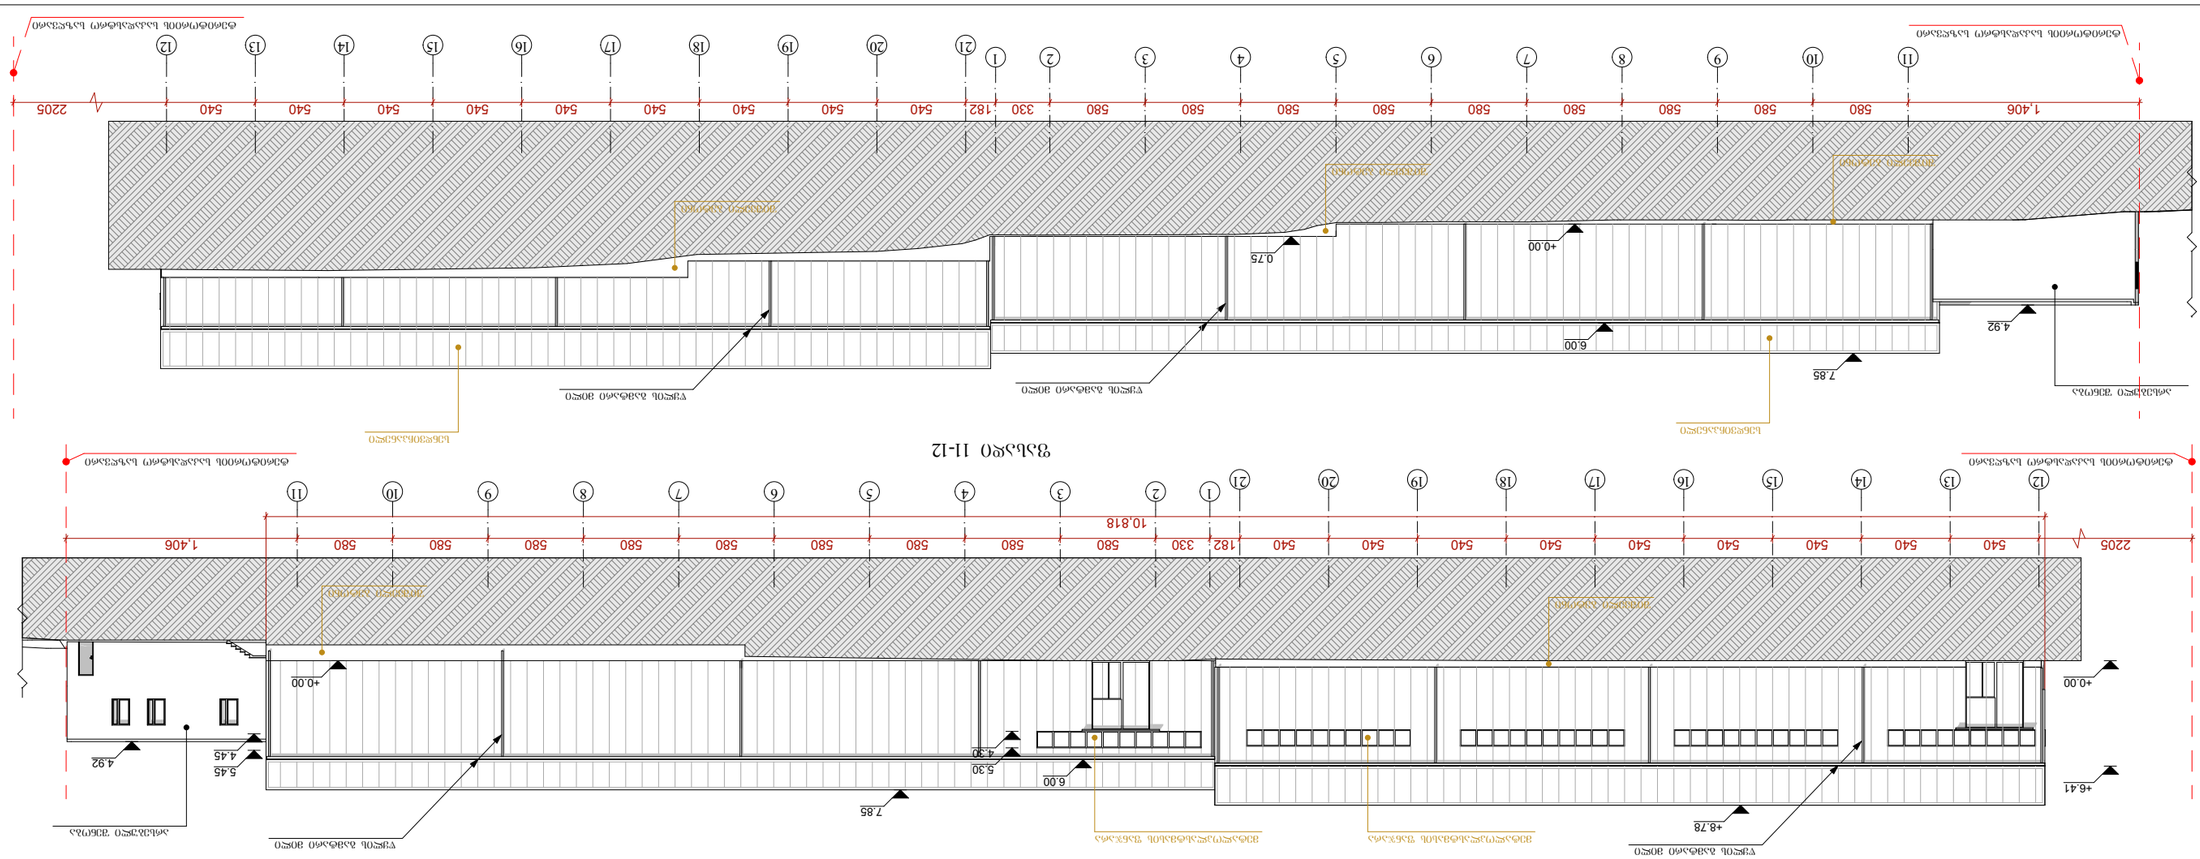
ფასადი 11-12
ფასადი 12-11

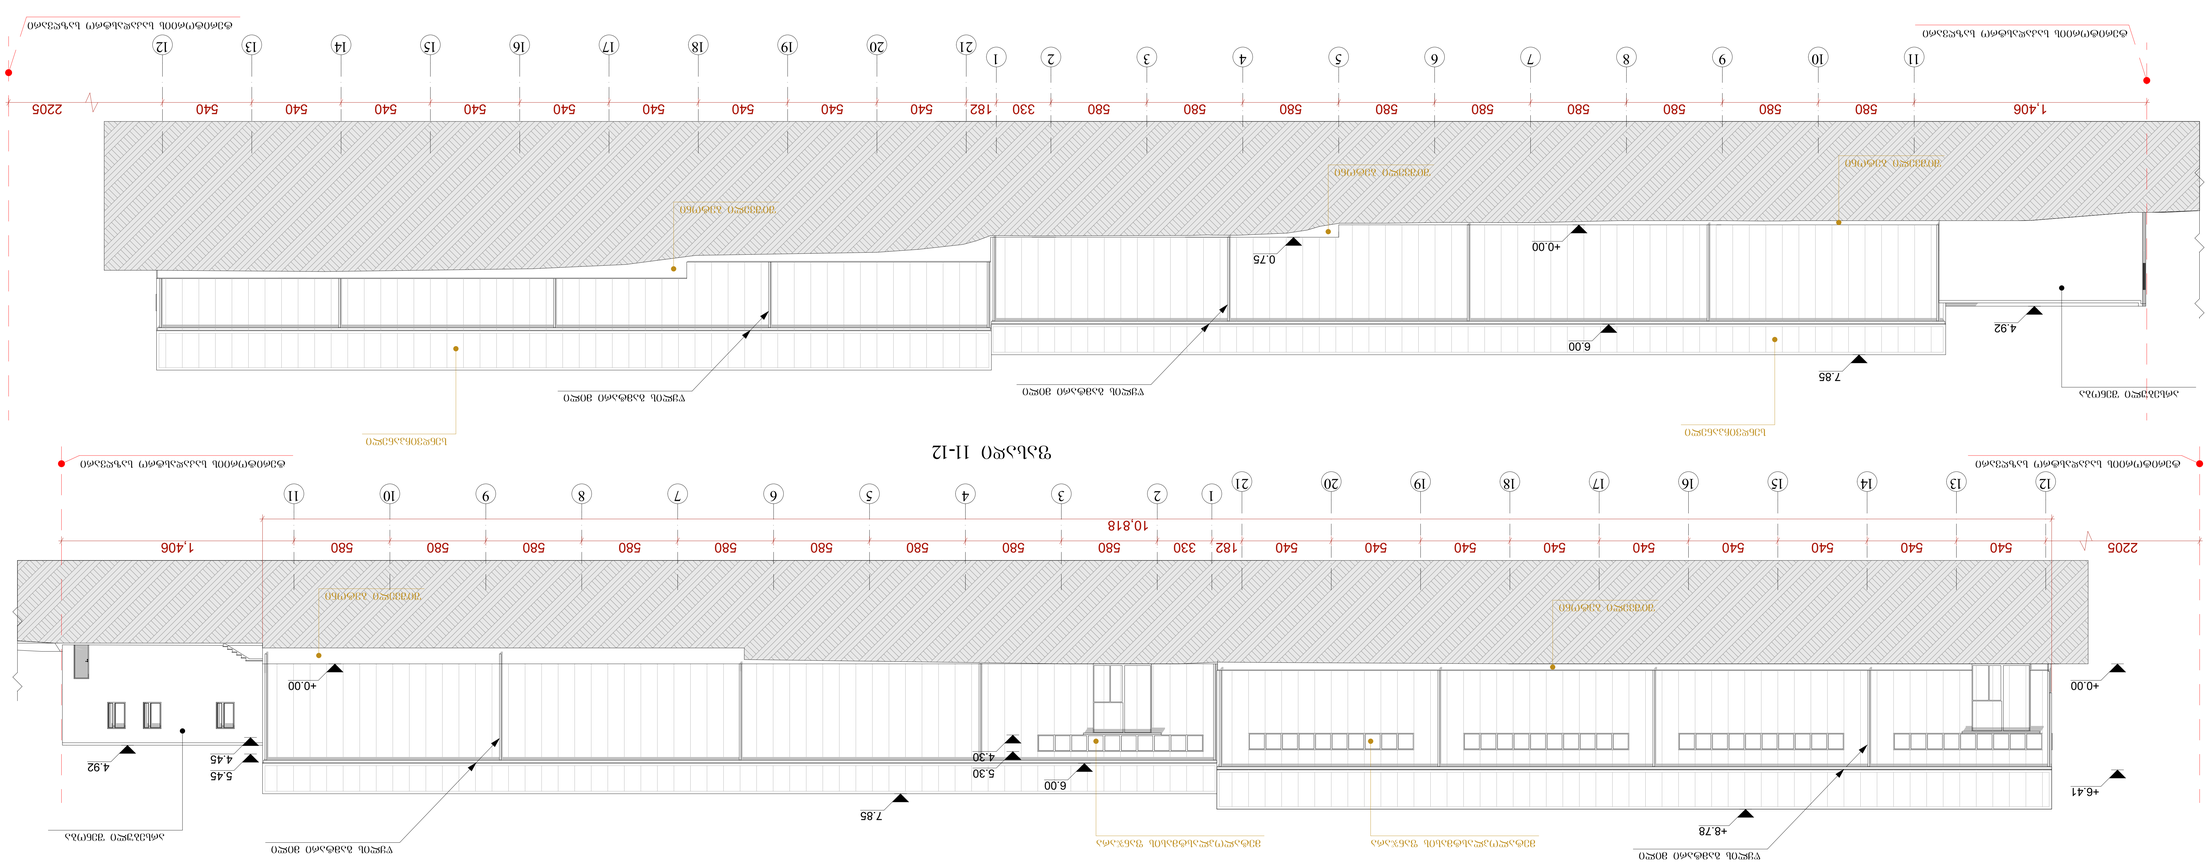

ფასადი დ-ა1

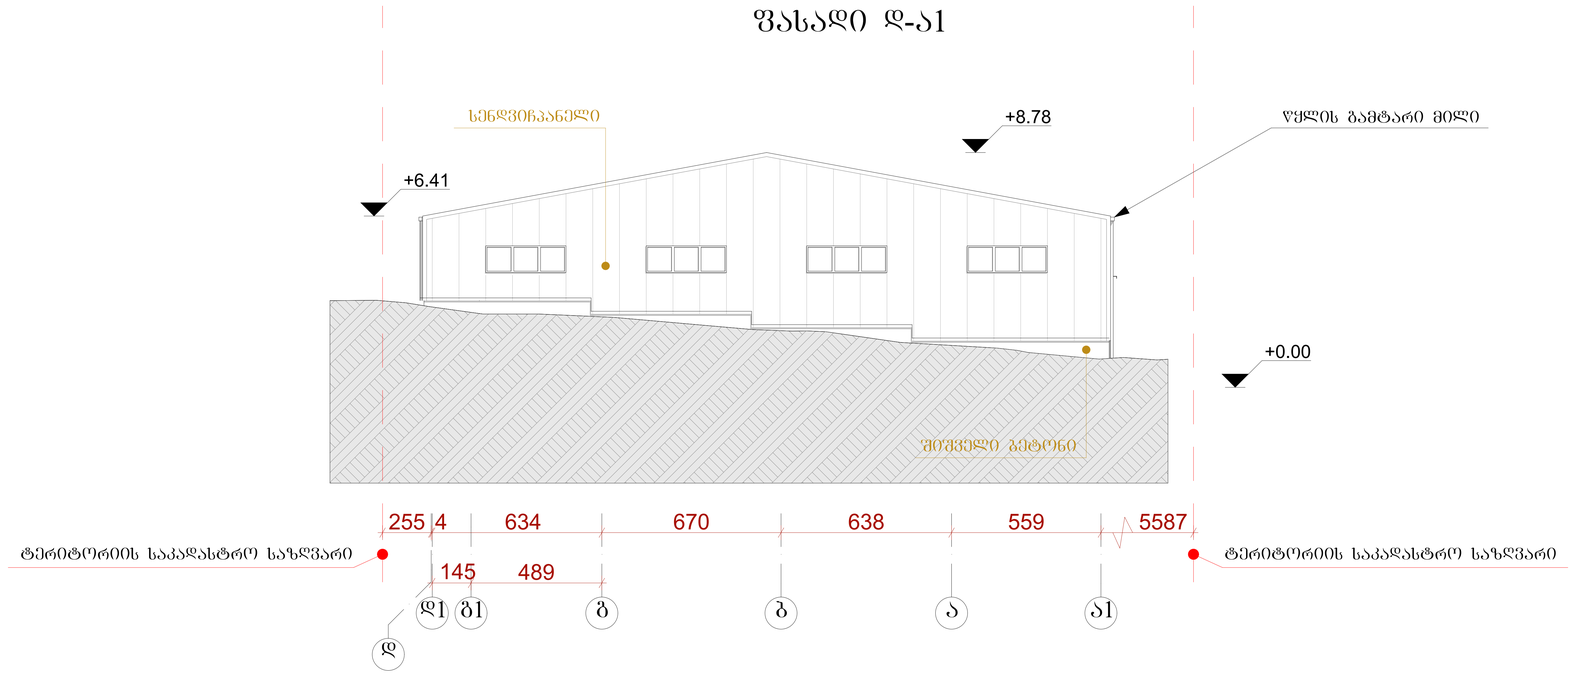

ფასადი ა1-დ

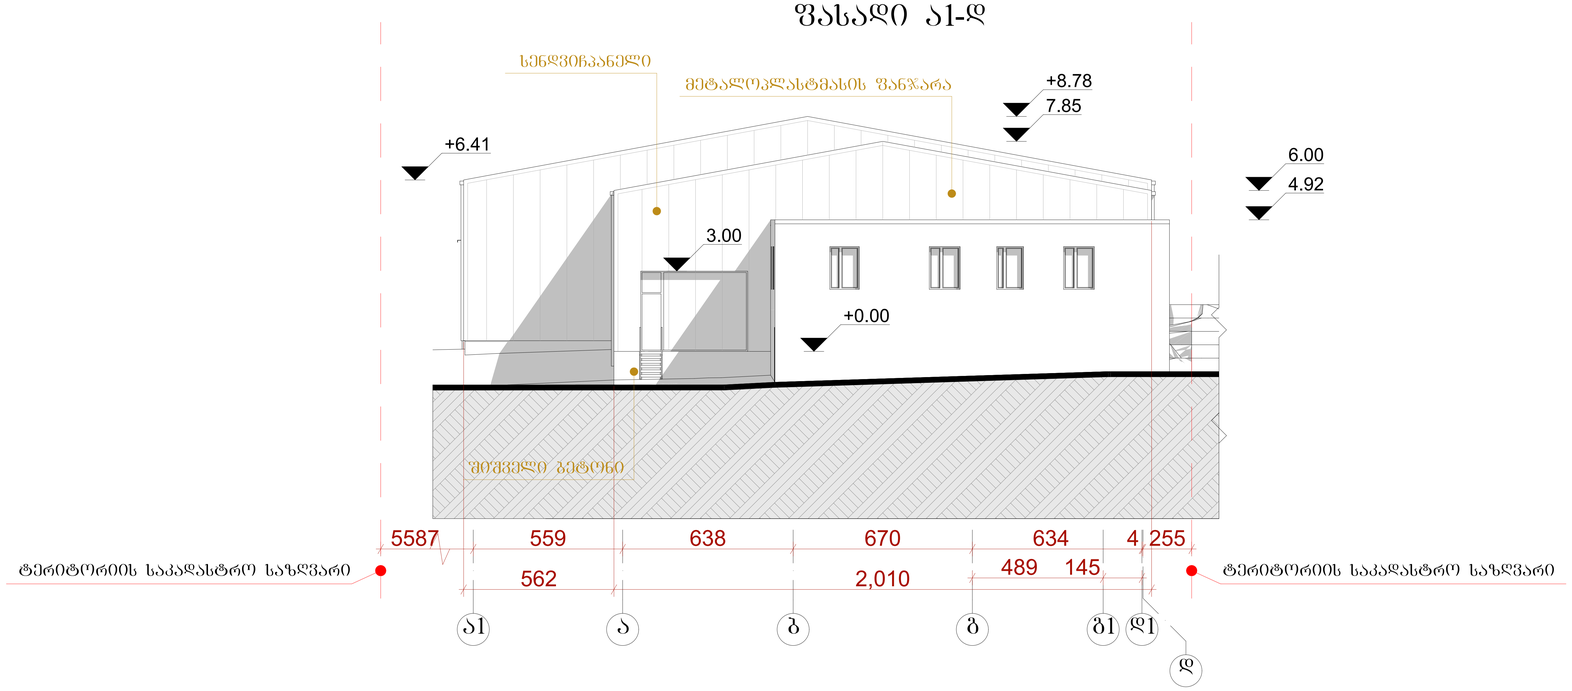

შრომატი A-3 | თბილისი 2018 წ. | ფაილის სახელი
დაკვეთა № | PLA

ექსპლიკაცია

პიროპითი ნიშნები:

ნაკვეთის საზღვარი

არქიტექტურული ნიშნული

შენიშვნები:

1. ნახაზზე საპროექტო შენობის ნული შეესაბამება აბსოლიტურ ნიშნულზე 449.30
2. ნახაზზე ზომები მოცემულია სანტიმეტრებში
3. ნახაზის ჭედლა ცვლილება მშენებლობისას შეთანხმებული უნდა იყოს ავტორთან

დამკვეთი: ვ. სეთურიძე

მისამართი: ქ. თბილისი, ქუჩა ენუქიძის, №7-ის მიმდებარედ

პროექტის სახელწოდება:
საწყობი

თანამდებობა	გვარი	ხელმოწერა	თარიღი
დირექტორი	ლ.დემეტრაშვილი		
მთ. არქიტექტორი	გ. თევზაძე		
მთ. არქიტექტორი	ლ.დემეტრაშვილი		
მთ. არქიტექტორი	დ. ახვლედიანი		

საპროექტო ლოგო | მისამართი:

STUDIO ARCHITECTURE & DESIGN

ქ. თბილისი თამარაშვილის ქ. №13 ბ.108
TEL . 2 55-33-26 599-11-80-40
WWW.lasha_deme@yahoo.com

მასშტაბი	1:100	ფასადი დ-ა1 ფასადი ა1-დ
თარიღი		

სტადია	ფურცელი	ფურცლები
პროექტი	ა-07	

ფასადი 1

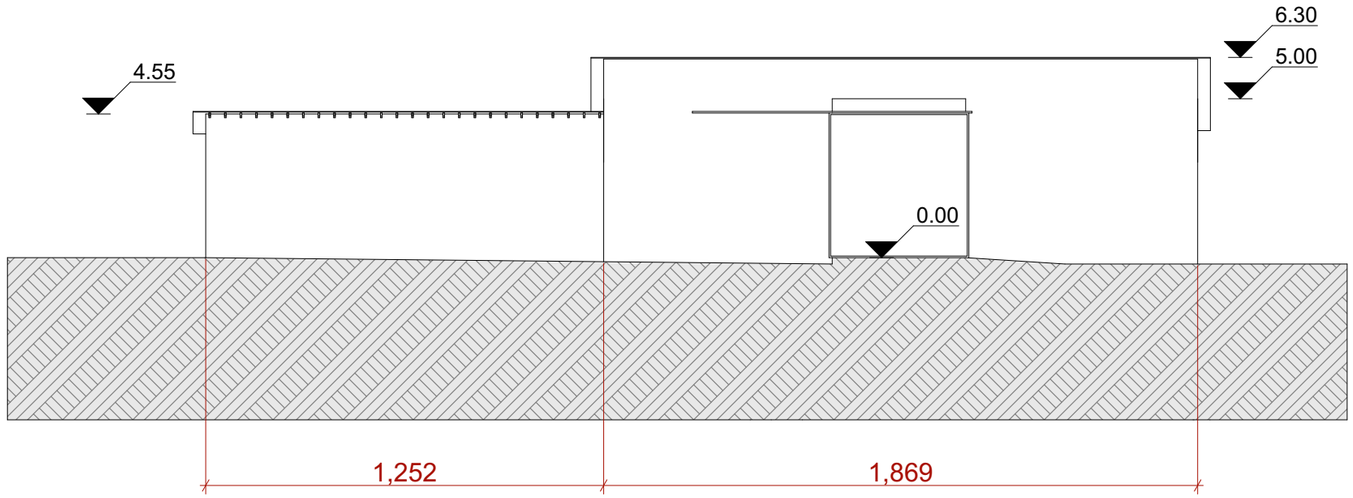

ფასადი 2

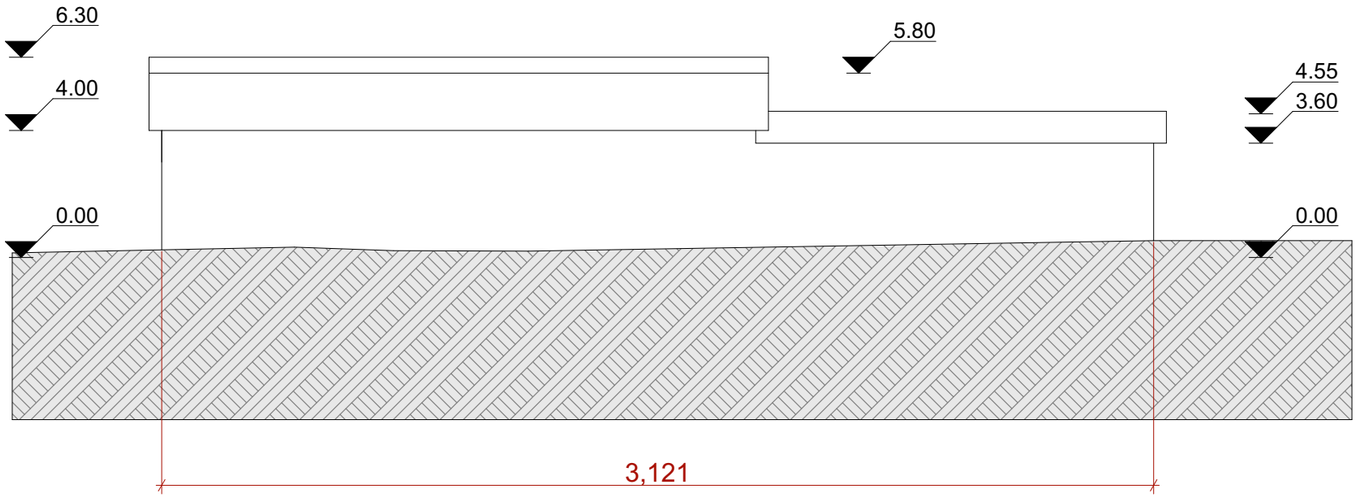

ფორმატი A-3	თბილისი 2020 წ.	ფაილის სახელი
	დაკვეთა №	PLA

ექსპლიკაცია

პირობითი ნიშნები:

ნაკვეთის საზღვარი

არქიტექტურული ნიშნული

შენიშვნები:

2. ნახაზზე ზომები მოცემულია სანტიმეტრებში

3. ნახაზის ცვლა ცვლილება მშენებლობისას შეთანხმებული უნდა იყოს ავტორთან

პროექტის სახელწოდება:

საწყობი

თანამდებობა	გვარი	ხელმოწერა	თარიღი
დირექტორი	ლ.დემეტრაშვილი		
მთ. არქიტექტორი	გ. თევზაძე		
მთ. არქიტექტორი	ლ.დემეტრაშვილი		
მთ. არქიტექტორი	დ. ახვლედიანი		

საპროექტო ლოგო

მისამართი:

ქ. თბილისი თამარაშვილის ქ. №13 ბ.108
TEL . 2 55-33-26 599-11-80-40
WWW.lasha_deme@yahoo.com

მასშტაბი	1:100
თარიღი	

სტადია	შურცელი	შურცლები
პროექტი	ა-04	

ფასადი 3

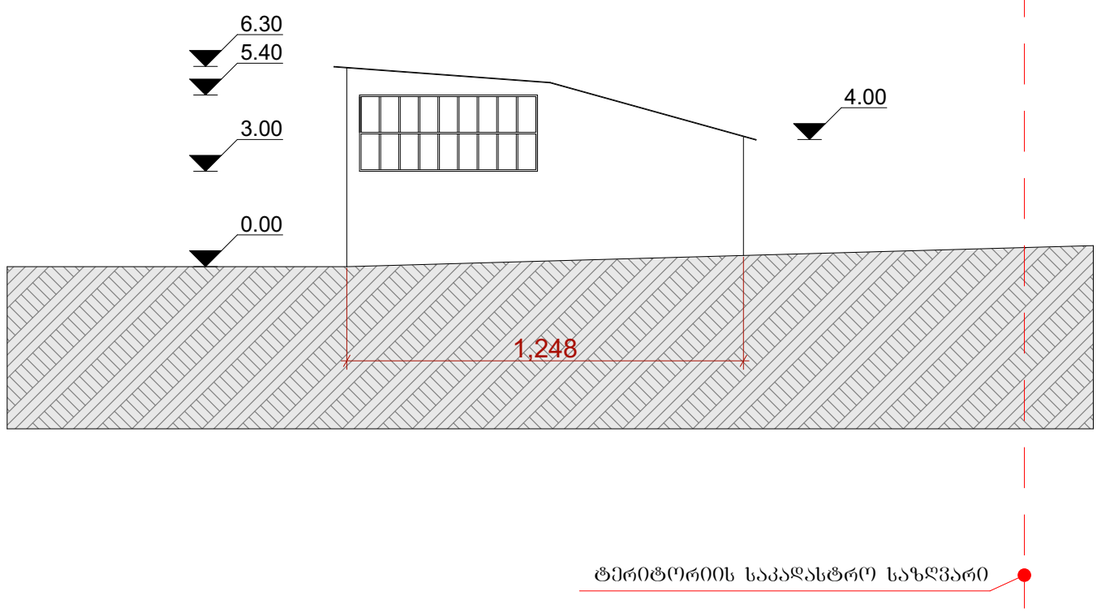

ფასადი 4

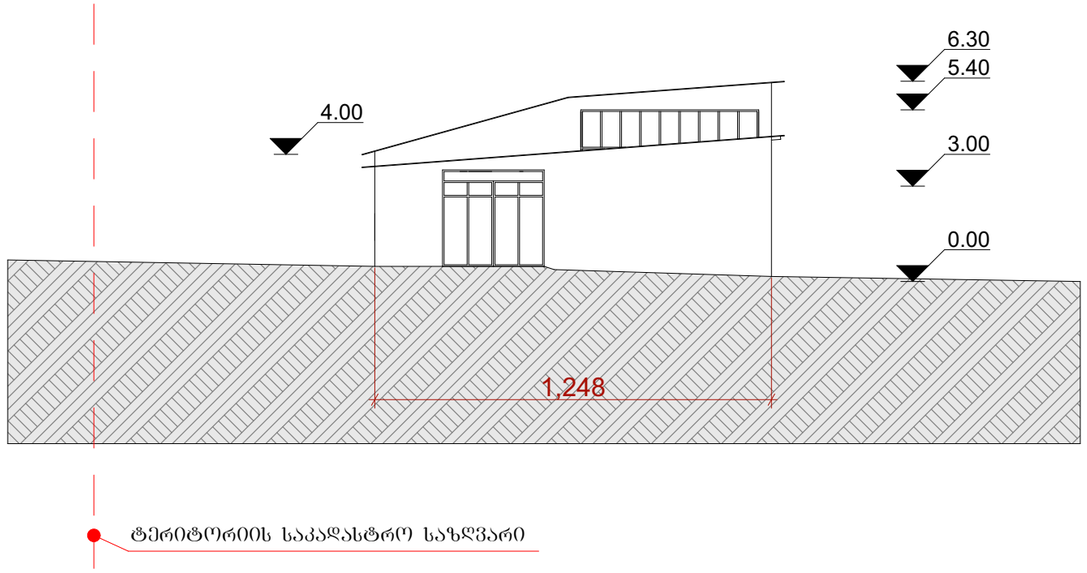

ფორმატი A-3	თბილისი 2020 წ.	ფაილის სახელი
	დაკვეთა №	PLA

ექსპლიკაცია

პირობითი ნიშნები:

ნაკვეთის საზღვარი

არქიტექტურული ნიშნული

შენიშვნები:

2. ნახაზზე ზომები მოცემულია სანტიმეტრებში

3. ნახაზის ყველა ცვლილება მშენებლობისას შეთანხმებული უნდა იყოს ავტორთან

პროექტის სახელწოდება:

საწყობი

თანამდებობა	გვარი	ხელმოწერა	თარიღი
დირექტორი	ლ.დემეტრაშვილი		
მთ. არქიტექტორი	გ. თევზაძე		
მთ. არქიტექტორი	ლ.დემეტრაშვილი		
მთ. არქიტექტორი	დ. ახვლედიანი		

საპროექტო ლოგო

მისამართი:

STUDIO
ARCHITECTURE & DESIGN

ქ. თბილისი თამარაშვილის ქ. №13 ბ.108
TEL . 2 55-33-26 599-11-80-40

WWW.lasha_deme@yahoo.com

მასშტაბი	1:100
თარიღი	

სტადია	ფურცელი	ფურცლები
პროექტი	ა-04	