
საკადასტრო გეგმა

საჯარო რეესტრის ეროვნული სააგენტო

საკადასტრო კოდი: **81.02.03.989**
განცხადების ნომერი: **882017606878**
მომზადების თარიღი: **14/07/2017**

ნაკვეთის დანიშნულება: **არასასოფლო სამეურნეო**
ფართობი: **1602 კვ.მ (WGS 84 / UTM zone 38N)**

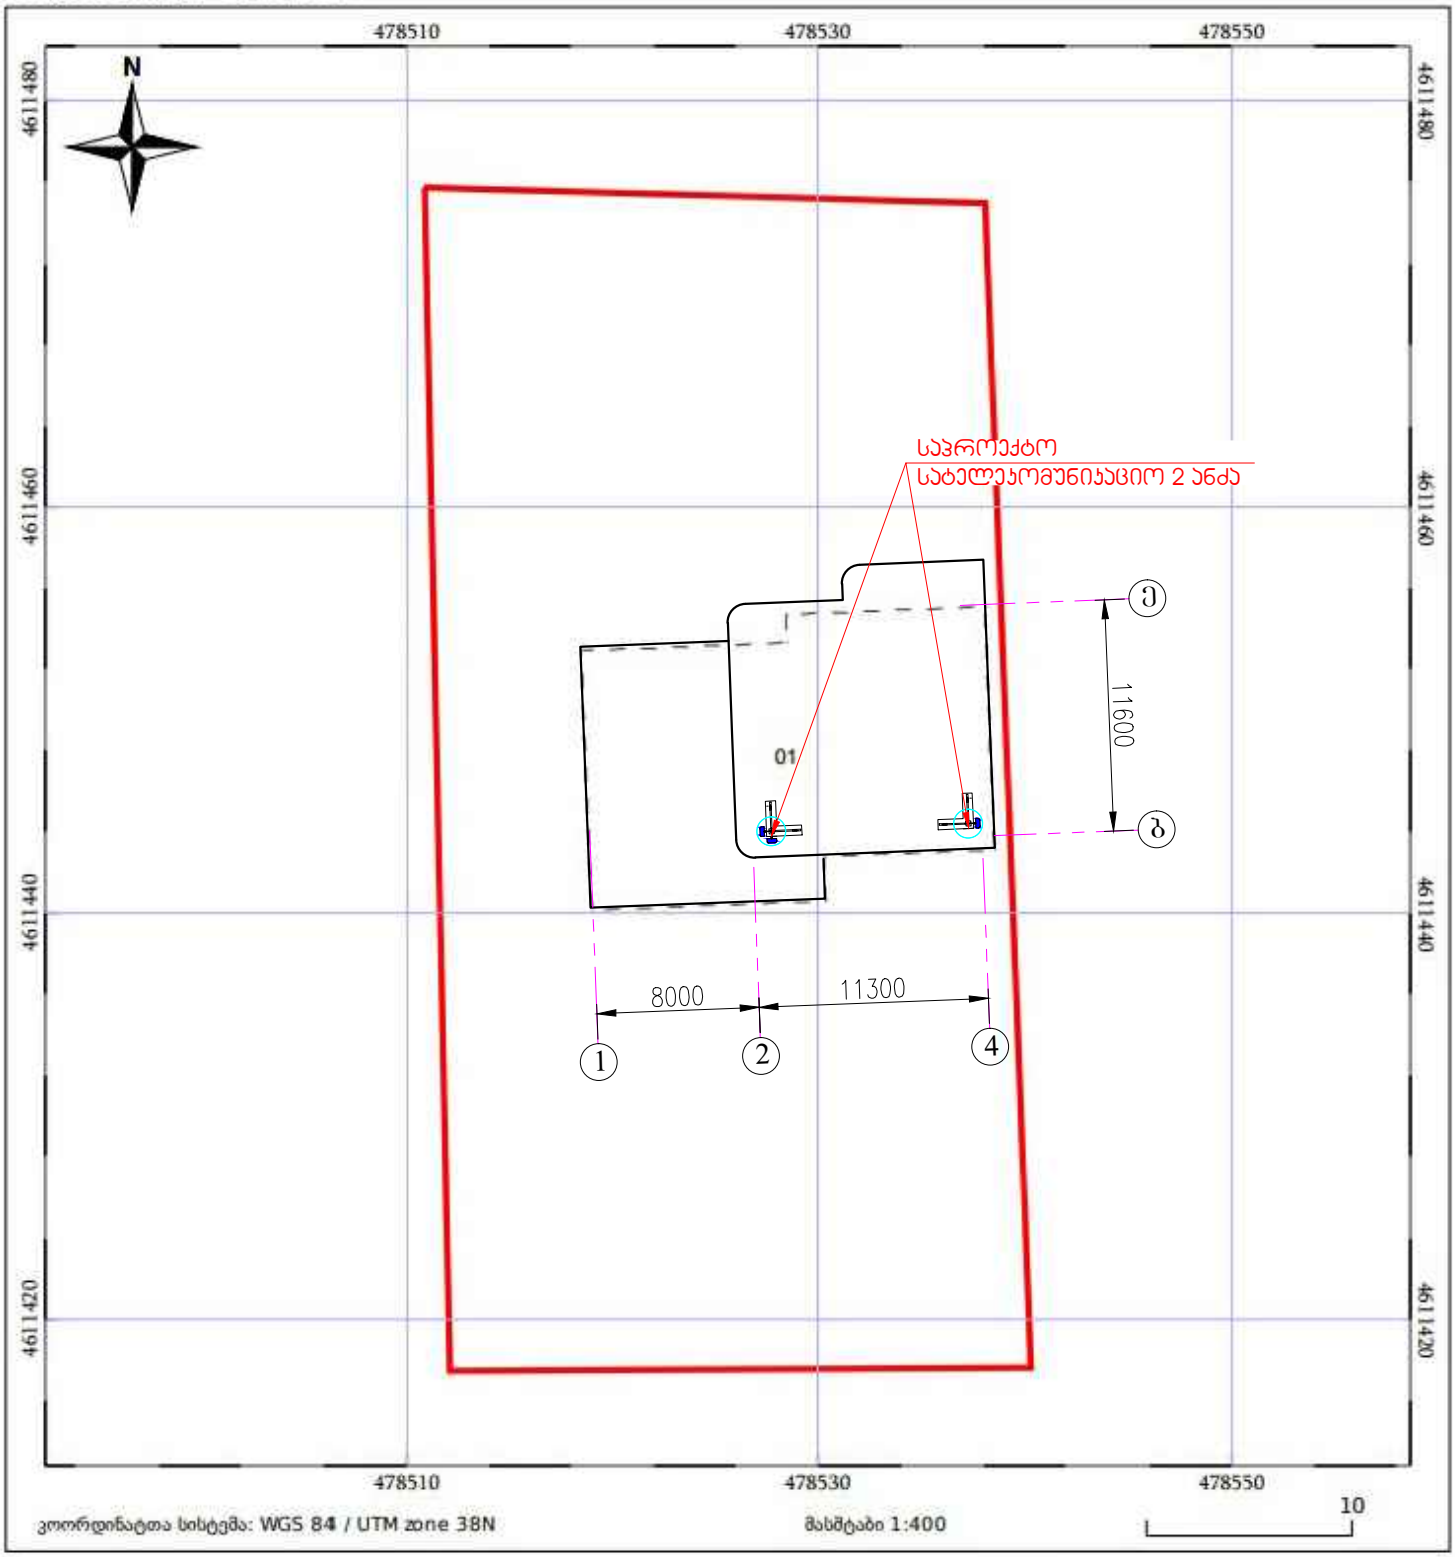

ნაკვეთის საკადასტრო საზღვარი

ხაზობრივი ნაგებობა


ტყის ფონდი

05/25 შენობა/ნაგებობა


05/25 მშენებარე ნაგებობა

ვალდებულება


შენობის სახურავზე სატელეკომუნიკაციო ანძების განთავსების გეგმა მ. 1:200

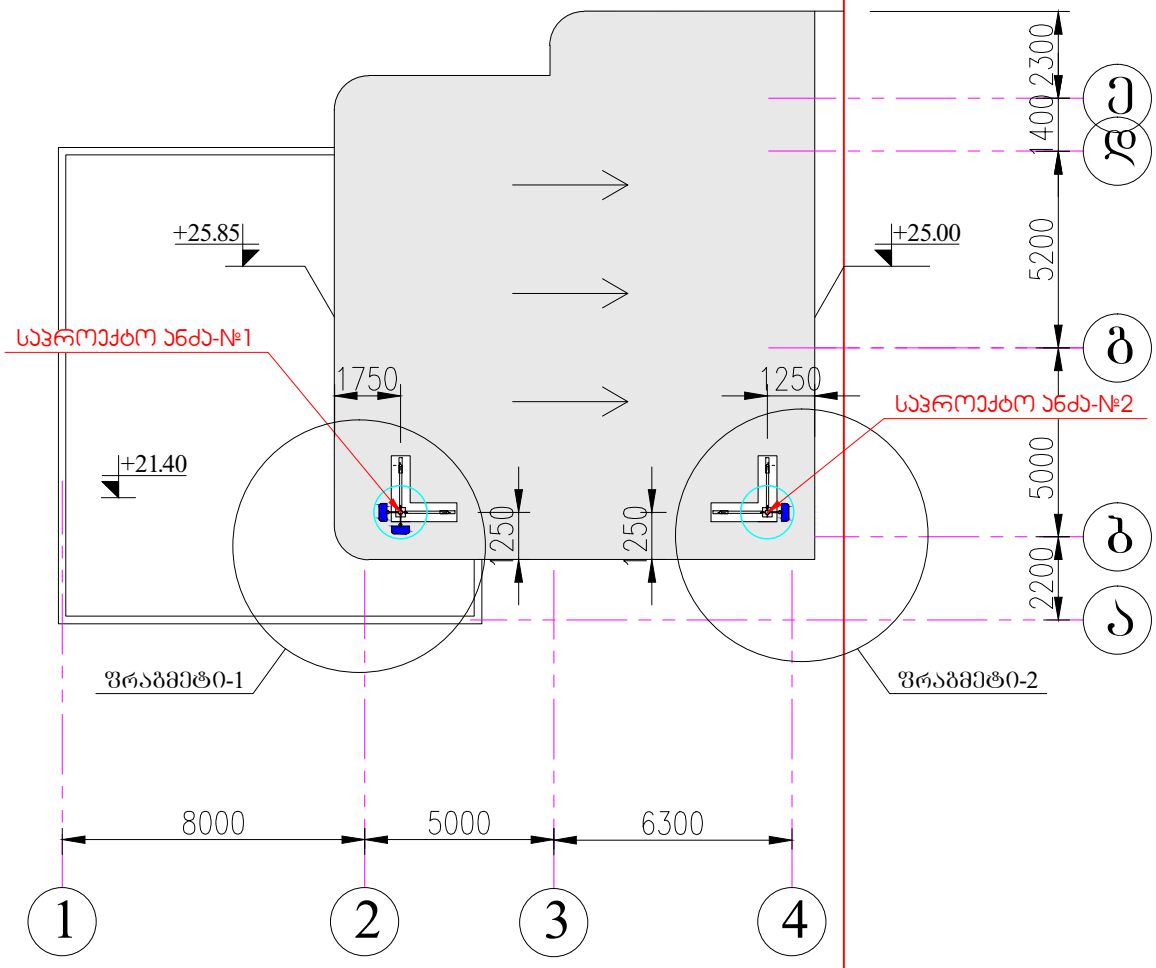


ფრაგმენტი-1 მ. 1:50

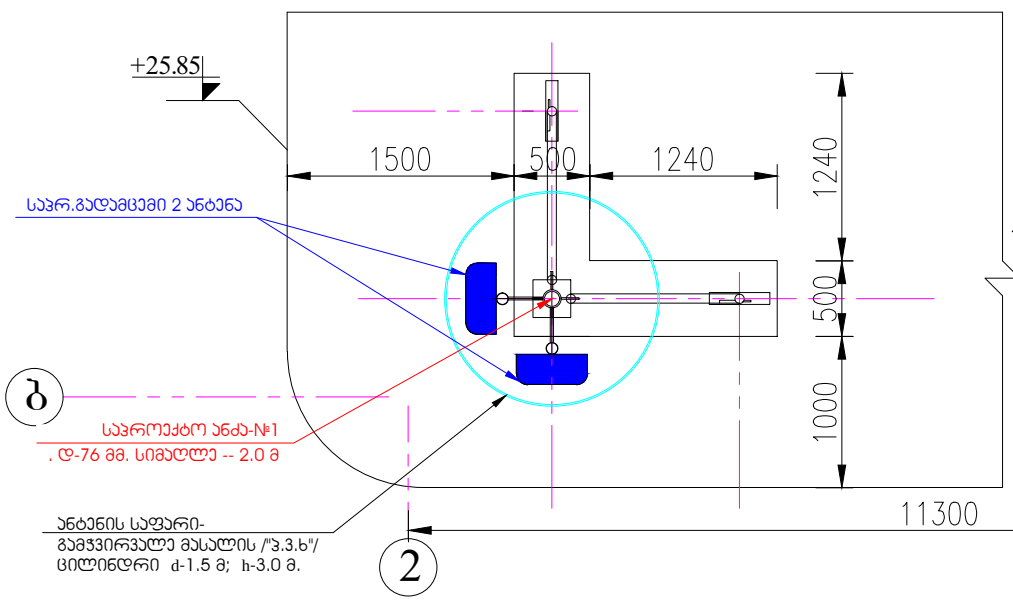

ფრაგმენტი-2 მ. 1:50

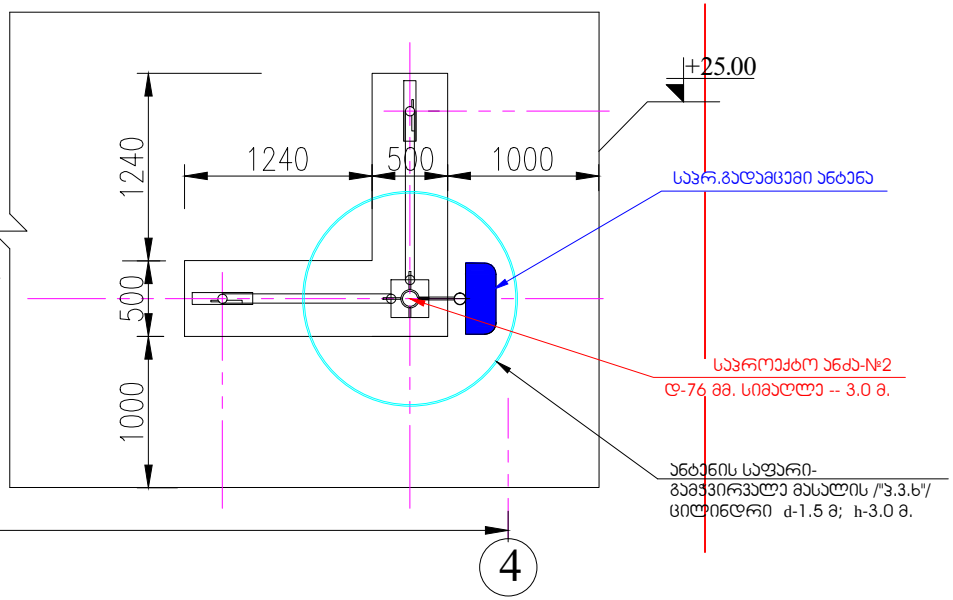

ხედი 2-4 ღერძებში მ. 1:50

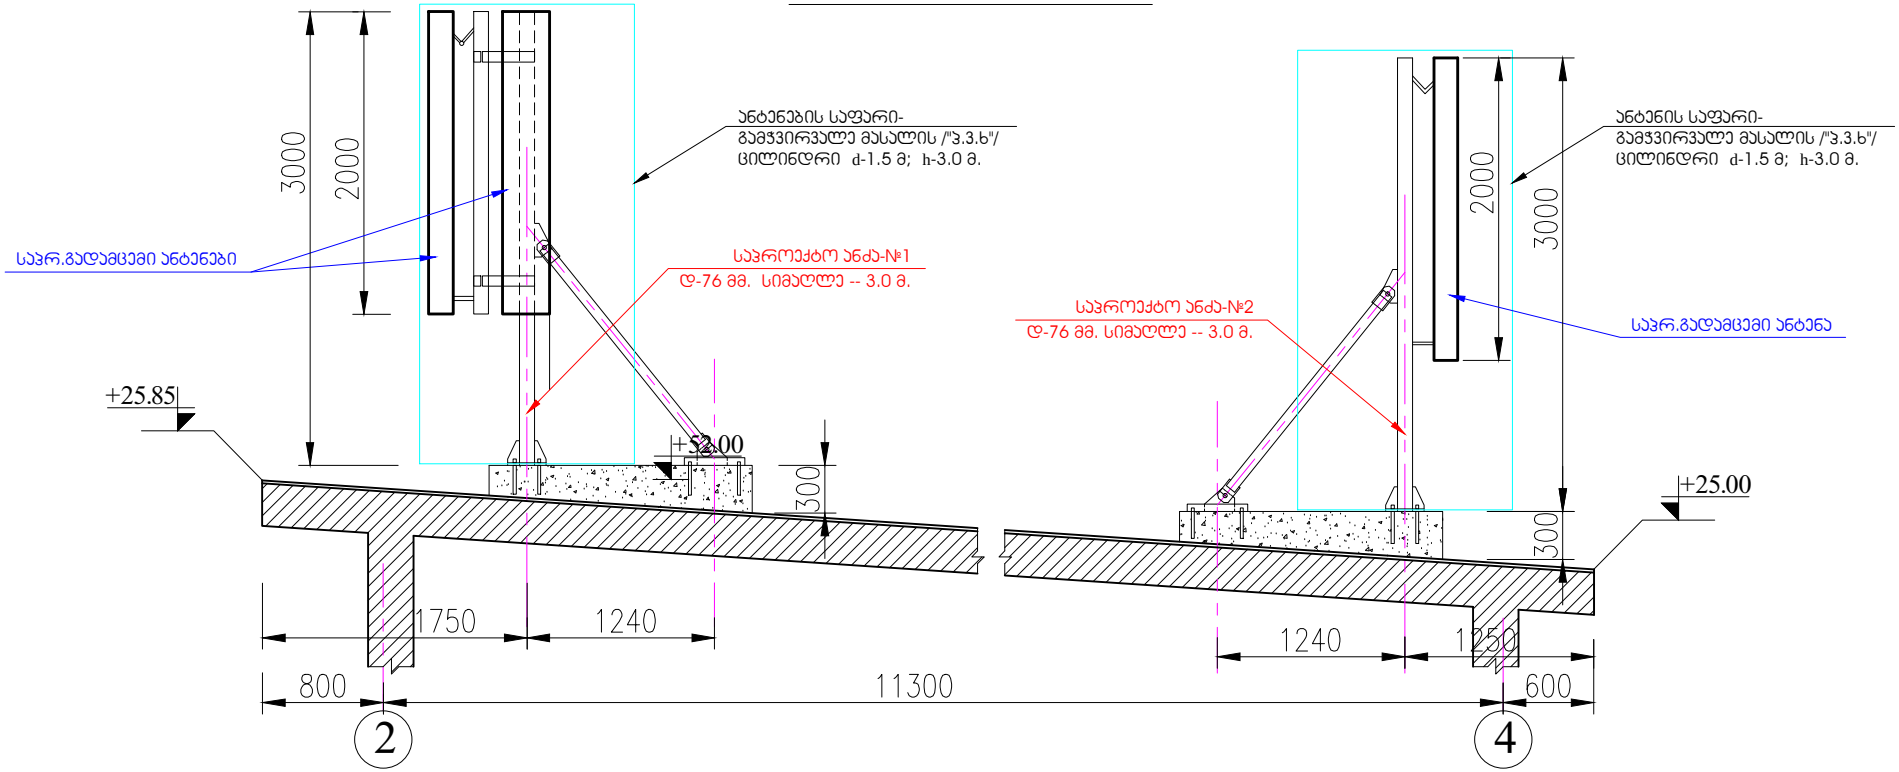

ფოტომონტაჟი

