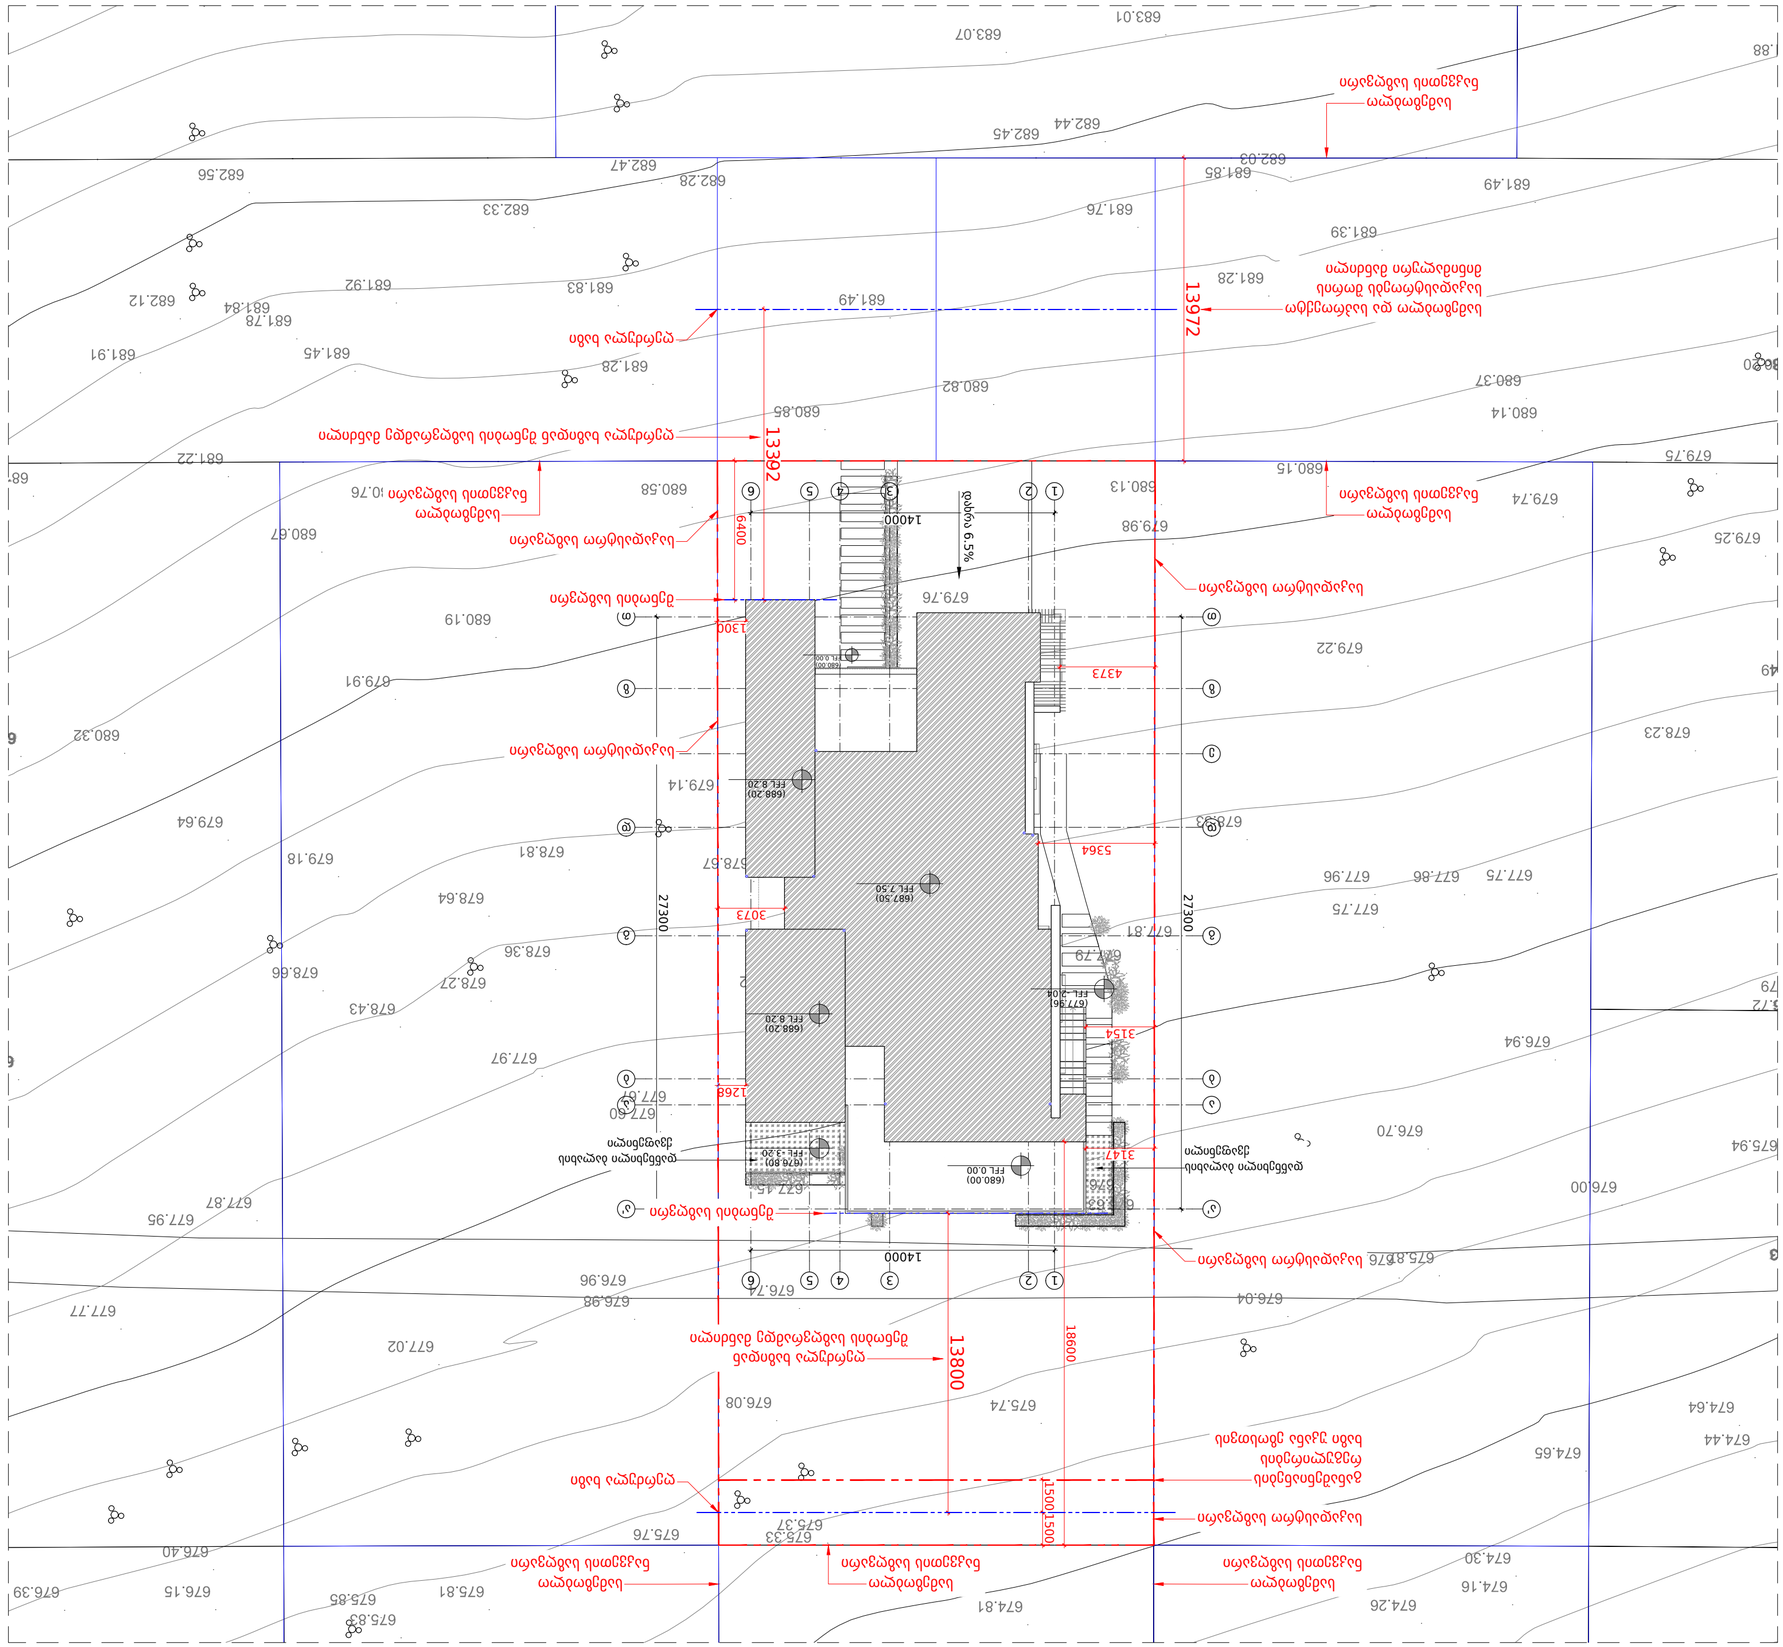
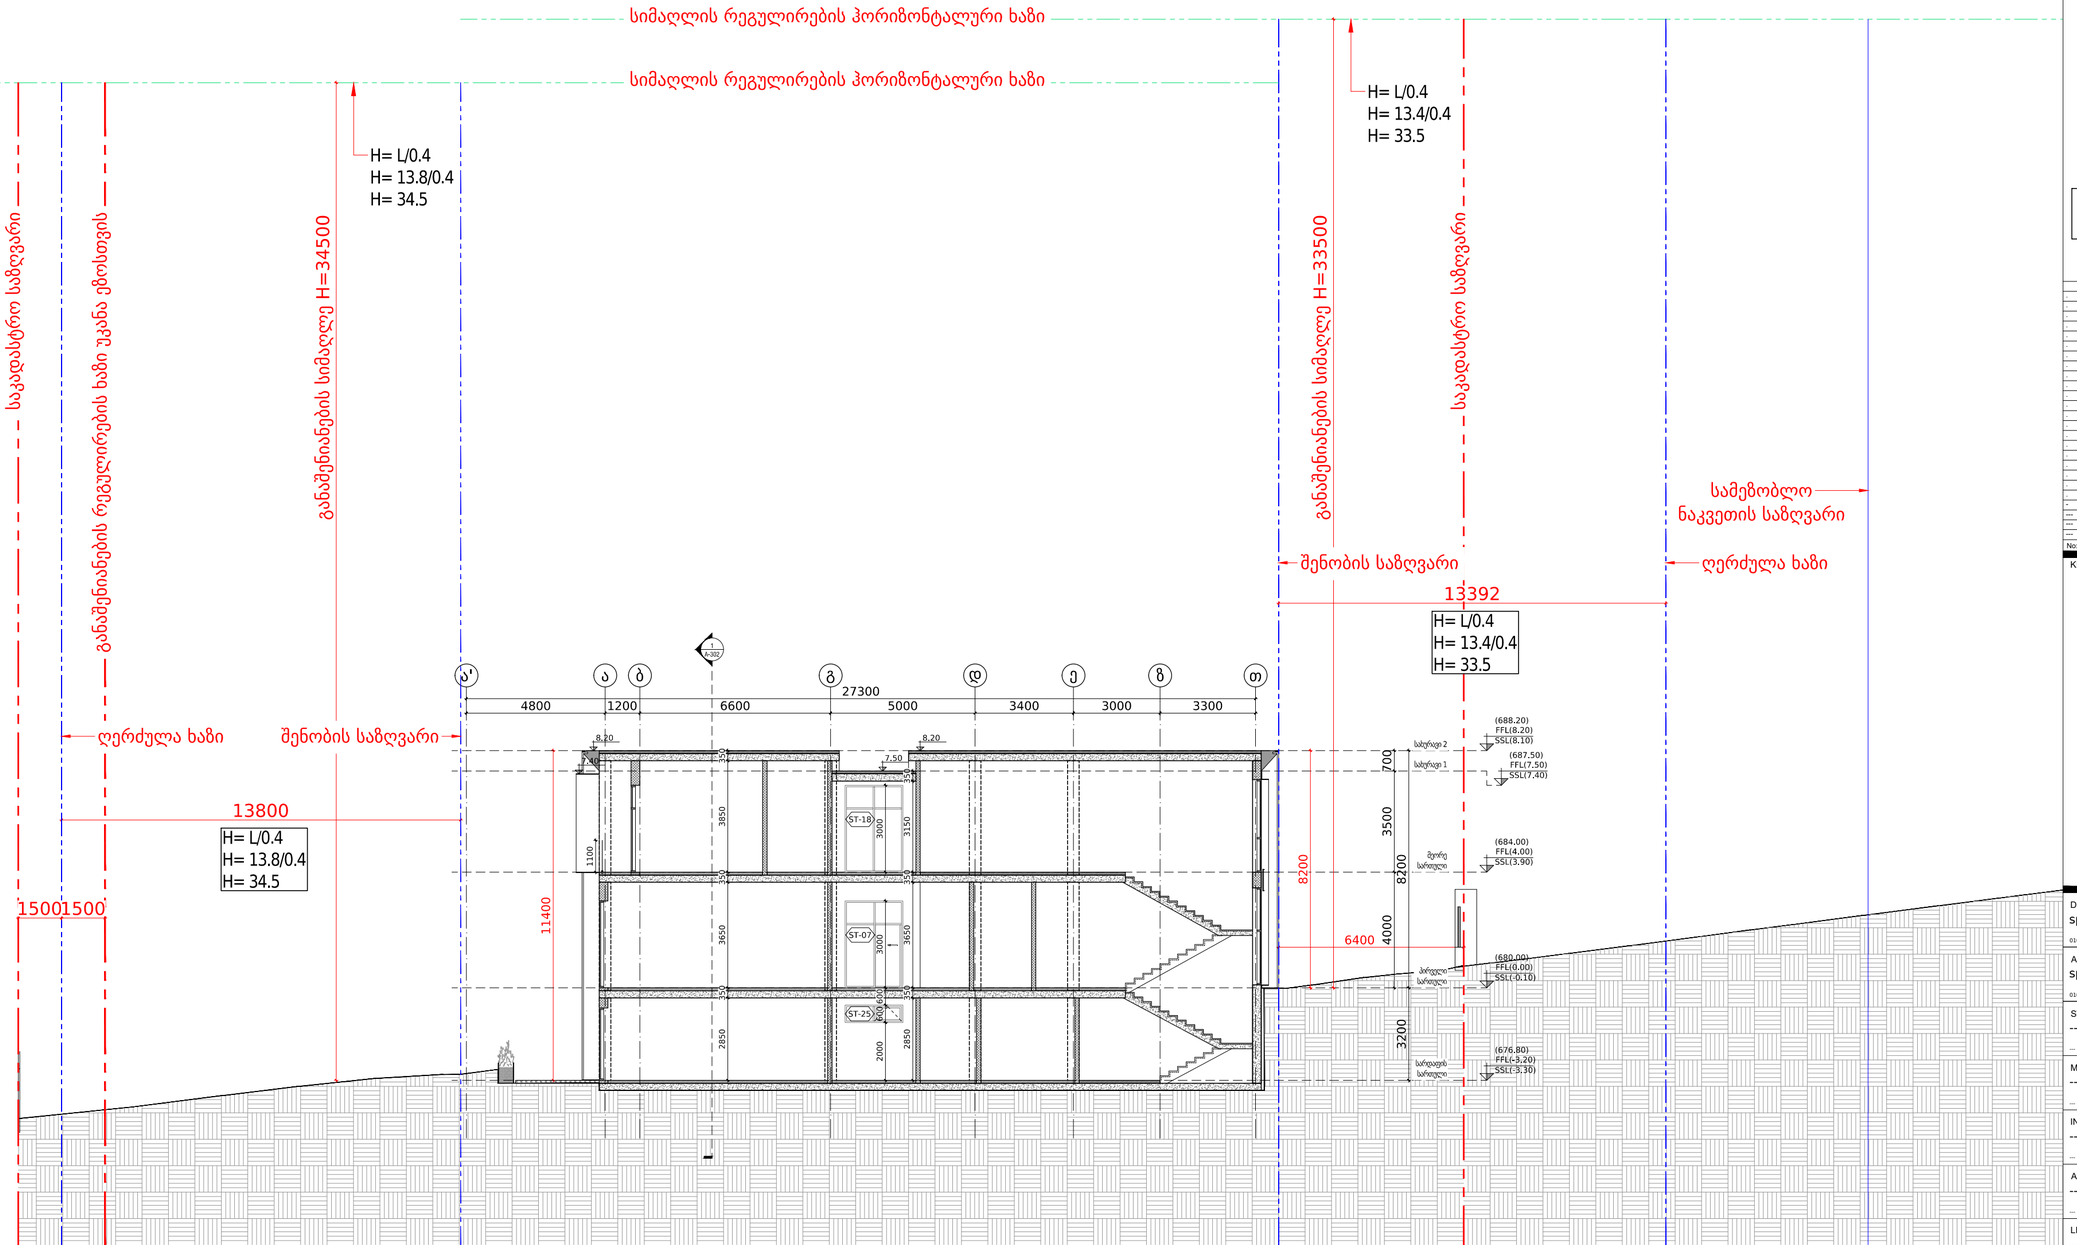

13392
13972
13800
18600
14000
6400
1300
4373
5364
3073
3154
3147
1268
27300
1500
680.00
FFL 0.00
(688.20)
FFL 8.20
(687.50)
FFL 7.50




სიმაღლის განსაზღვრის სქემა

მასშტაბი 1:150

FILE PATH: C:\Users\user\Desktop\ \N190\0_Autocad Drawings\A-009.dwg Mar 10, 2021 – 10:33am

OWNER:

შპს "ლიხი პილსი"

405235375

---
---
---

| No. | Date: | Revision: | Issued by: |
|---|---|---|---|
| --- | --- | --- | --- |

KEY PLAN:

DESIGN ARCHITECT
spectrum
0108 TBILISI, R. Tabukashvili Street 27 T +995 555 63 03 00 www.spectrum.ge

ARCHITECT OF RECORD
spectrum
0108 TBILISI, R. Tabukashvili Street 27 T +995 555 63 03 00 www.spectrum.ge

STRUCTURAL CONSULTANT
---
--- T + --- www.---

MEP CONSULTANT
---
--- T + --- www.---

INTERIOR DESIGN CONSULTANT
---
--- T + --- www.---

ACOUSTICAL CONSULTANT
---
--- T + --- www.---

LIGHTING CONSULTANT
---
--- T + --- www.---

KITCHEN AND LAUNDRY CONSULTANT
---
--- T + --- www.---

PROJECT:
ინდივიდუალური საცხოვრებელი სახლი

TITLE:
სიმაღლის განსაზღვრის სქემა

SEAL:

| DRAWN BY: | APPROVED BY: |
|---|---|
| SPECTRUM AK | DN |
| FILE: | PROJECT NO: --- |
| SCALE: 1:150 @ A2 | SHEET NO: 12 |
| DRAWING NO: A-009 | REVISION: --- / STATUS: --- |