წარმოგიდგენთ კეთილმოწყობის გეგმას საკადასტრო საზღვრებს გარეთ გათვალისწინებულ სამუშაოების ნახაზებთან ერთად; წარმოდგენილი ნახაზები შეესაბამება ჩვენს მიერ სატრანსპორტოში წარდგენილი საგზაო მოძრაობის ორგანიზების სქემებს განაცხადი – 19/01203632554-16, რომლებზეც ჯერ თანხმობა არ მიგვიღია – საკითხი განხილვის პროცესშია. შესაბამისად ქონებიდან თანხმობის მიღება შეგვეძლება მხოლოდ სატრანსპორტო სქემების შეთანხმების შემდეგ.

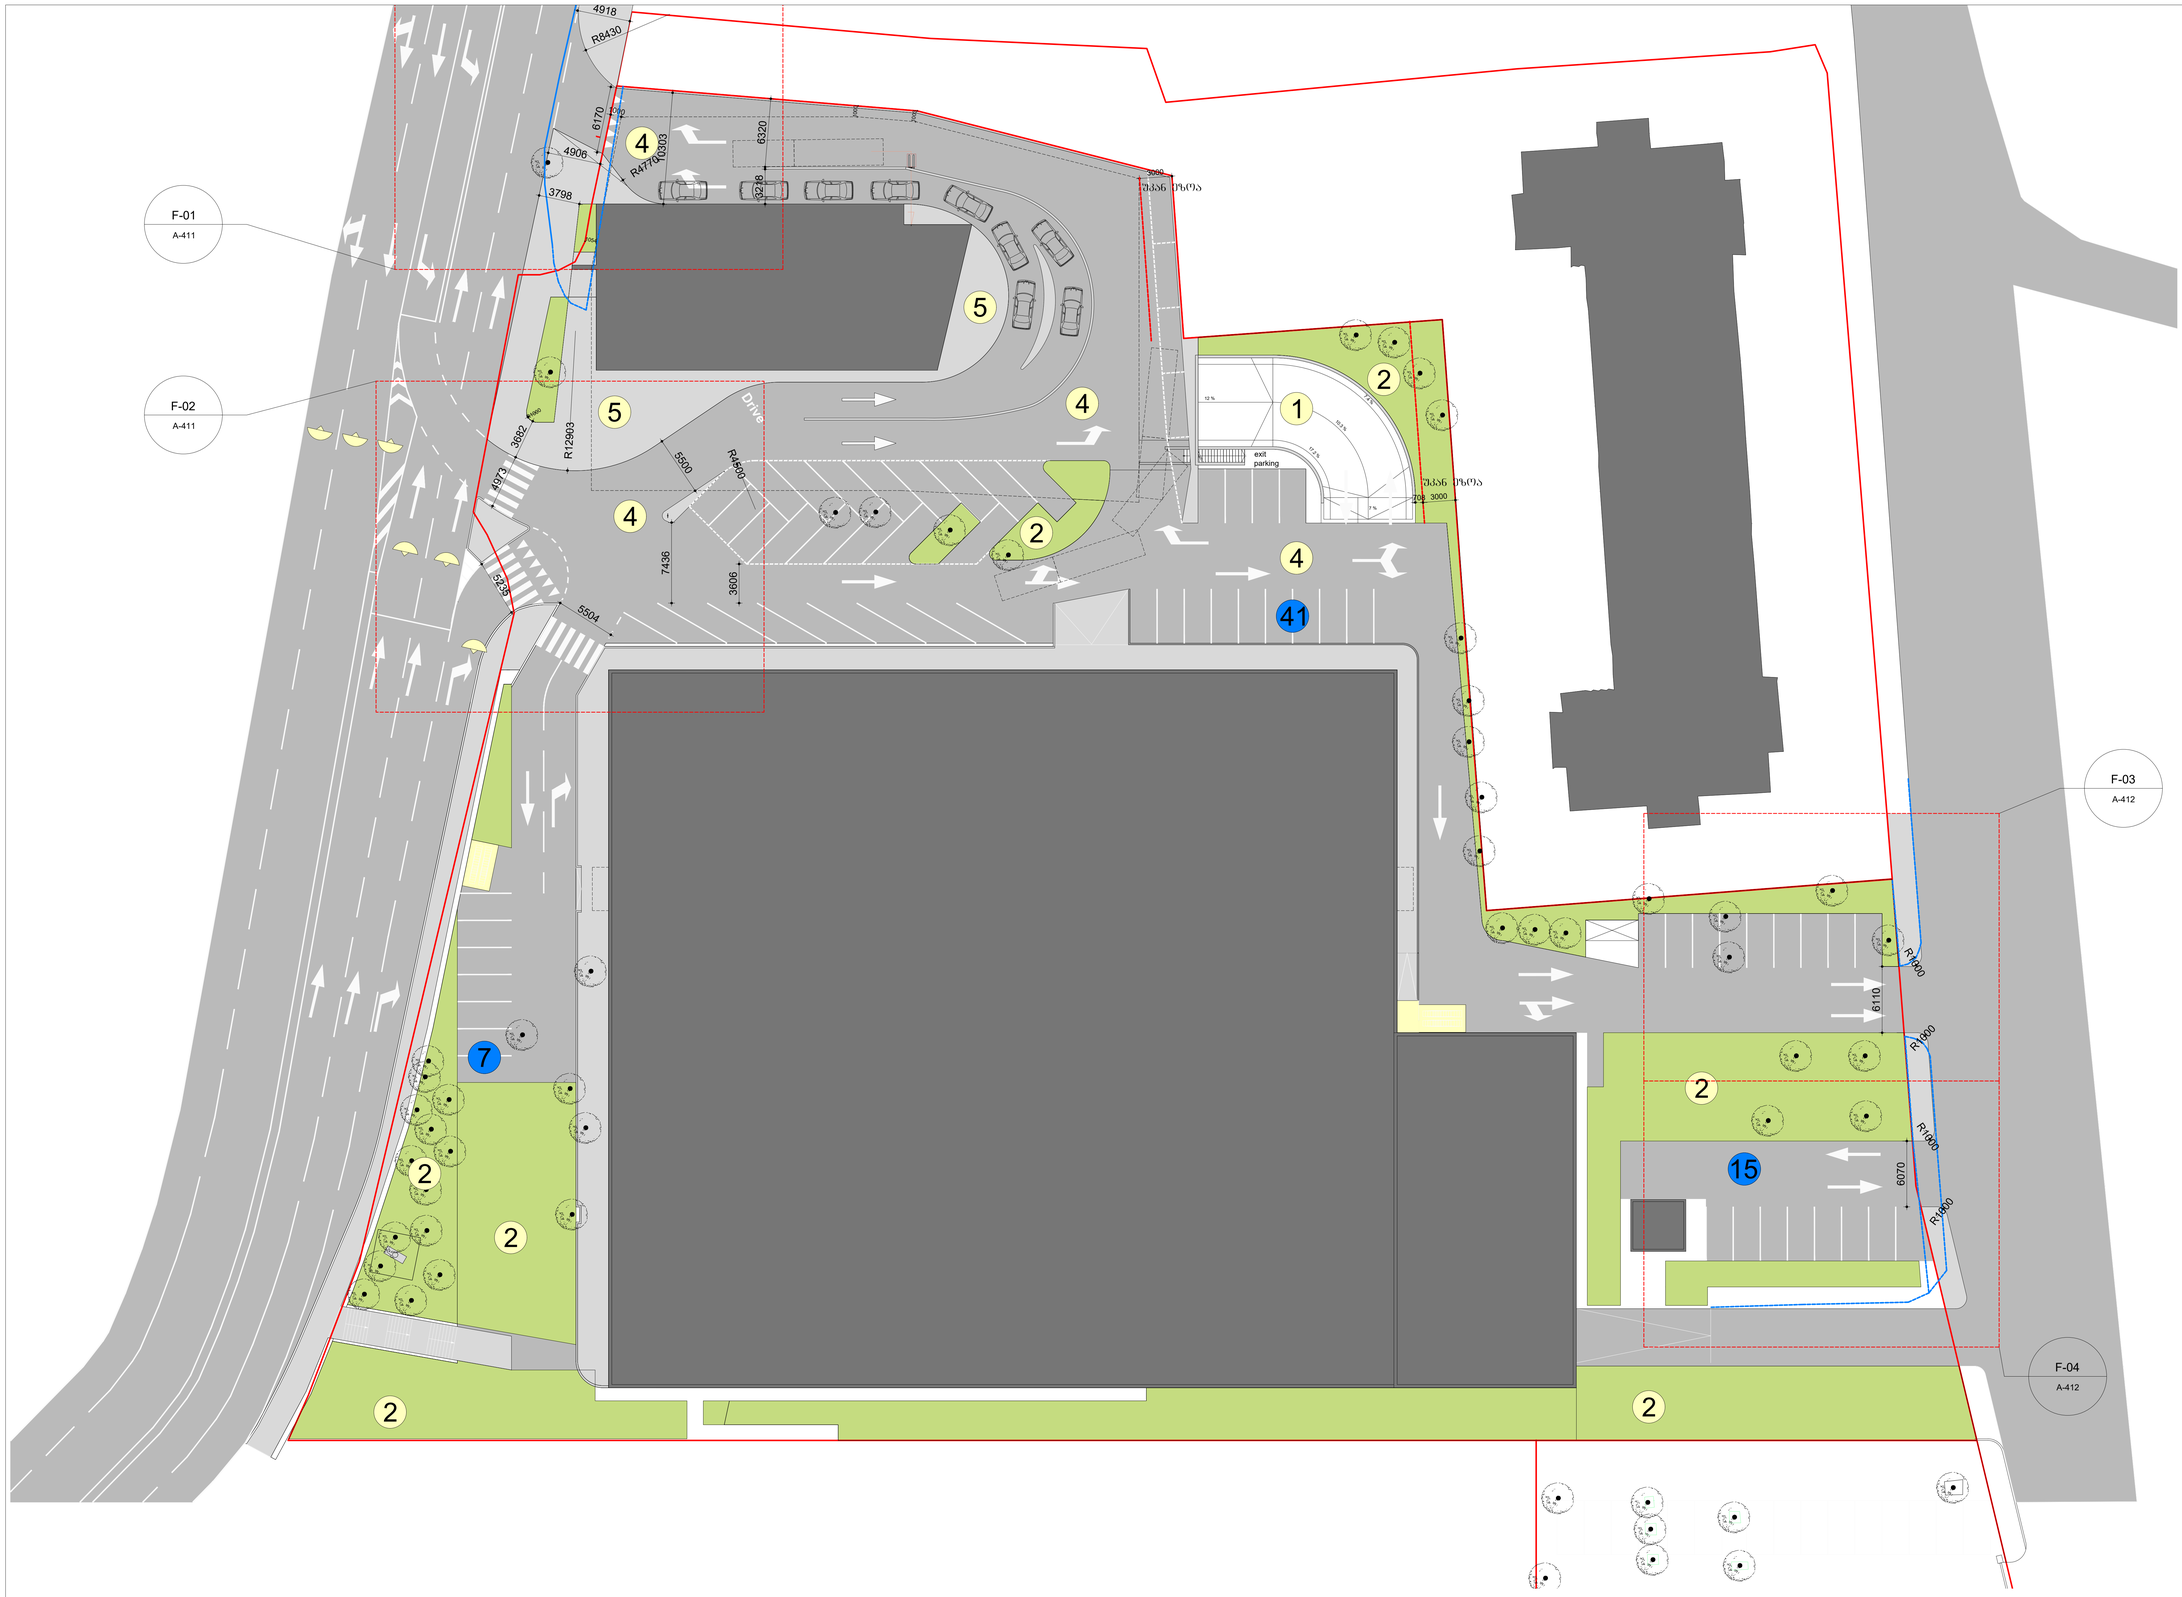

ლეგენდა	განმარტება
a	
b	
c	
d	
e	

1 ასფალტი

2 გალახი

3 ბორდიური

4 ბეტონის გზა

5 ტროტუარი, ბეტონის ფილები, სისქე 5 სმ

41

6 პარკინგი

ნაწილი:
ლანდშაფტის გეგმა

დაგეგმილი: შ.პ.ს. ქრონსი 2

პროექტი: მაცდონალდსი

მრჩევლები:	ირლა ბლეაური
პარტნიორები:	

პროექტის №:	1904	ნახაზი №:	ლისტი
თარიღი:	16-02-2021	A-101	-
სტადია:	-		
შენიშვნა:	-		
	-		
ზომა:	A0		
მასშტაბი:	1:200		

ქ.თბილისი, ა. ცაგარელის, მიმართულება მე-9 • +995 32 25 39 94 • WWW.TDS.GE

reference: Fragments.dwg

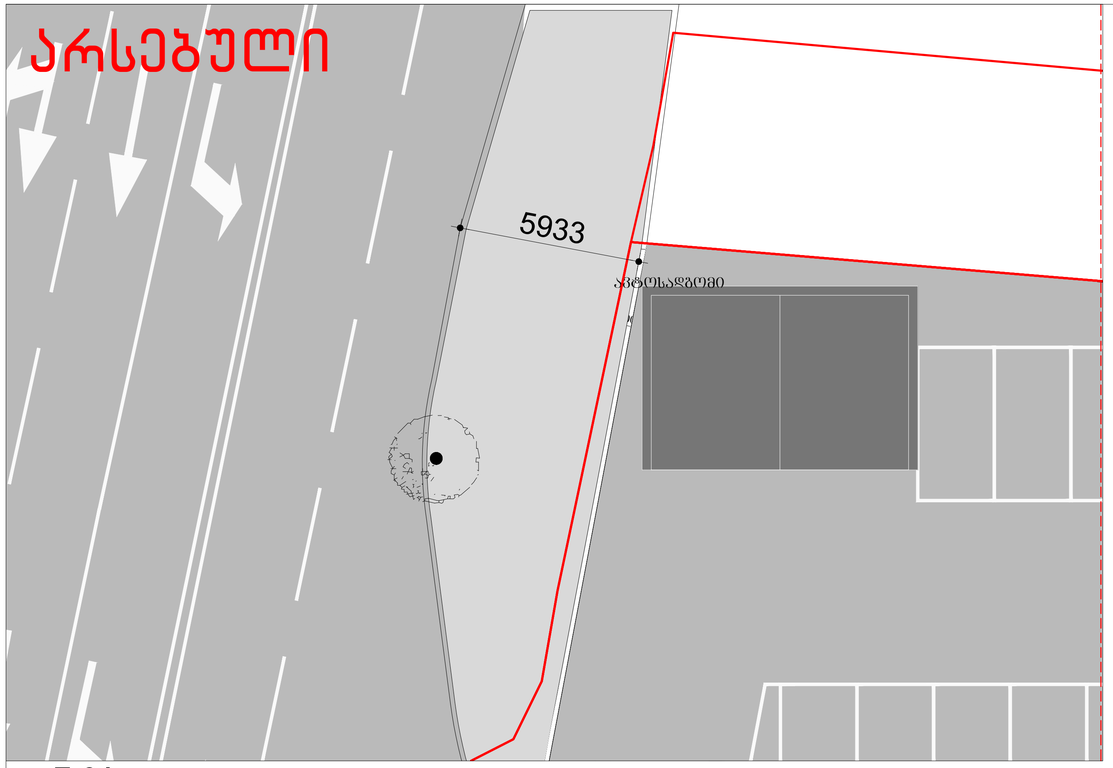

F-01

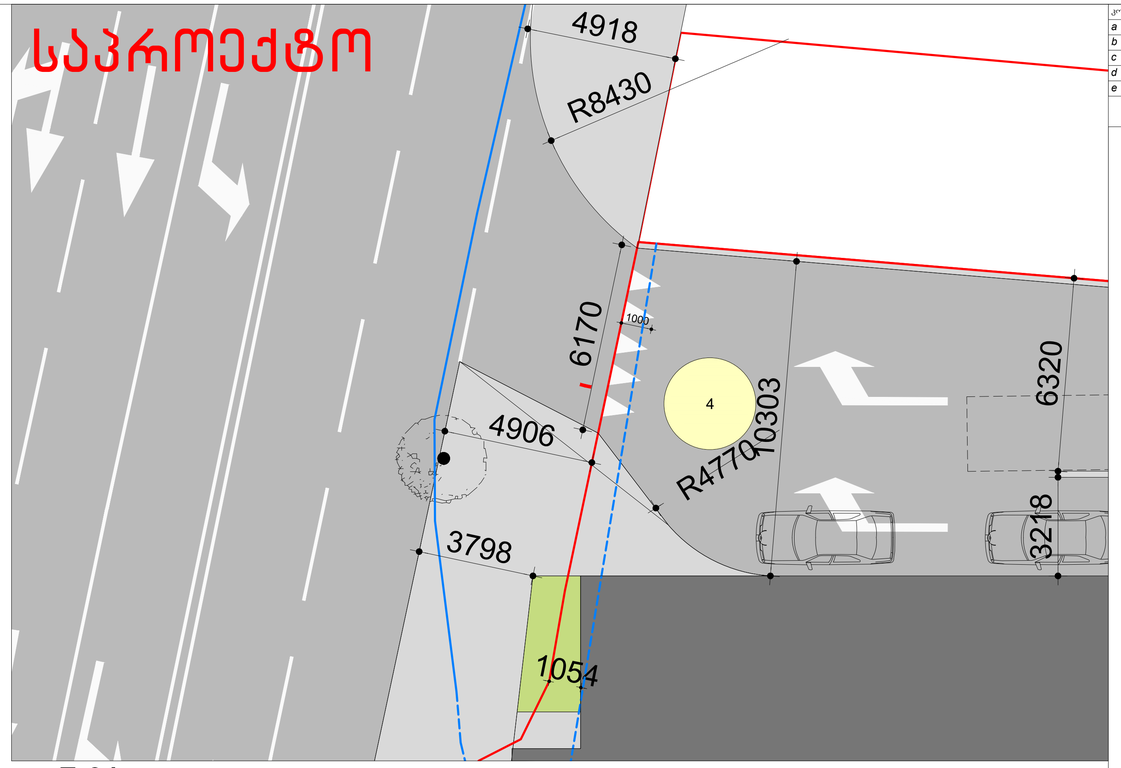

F-01

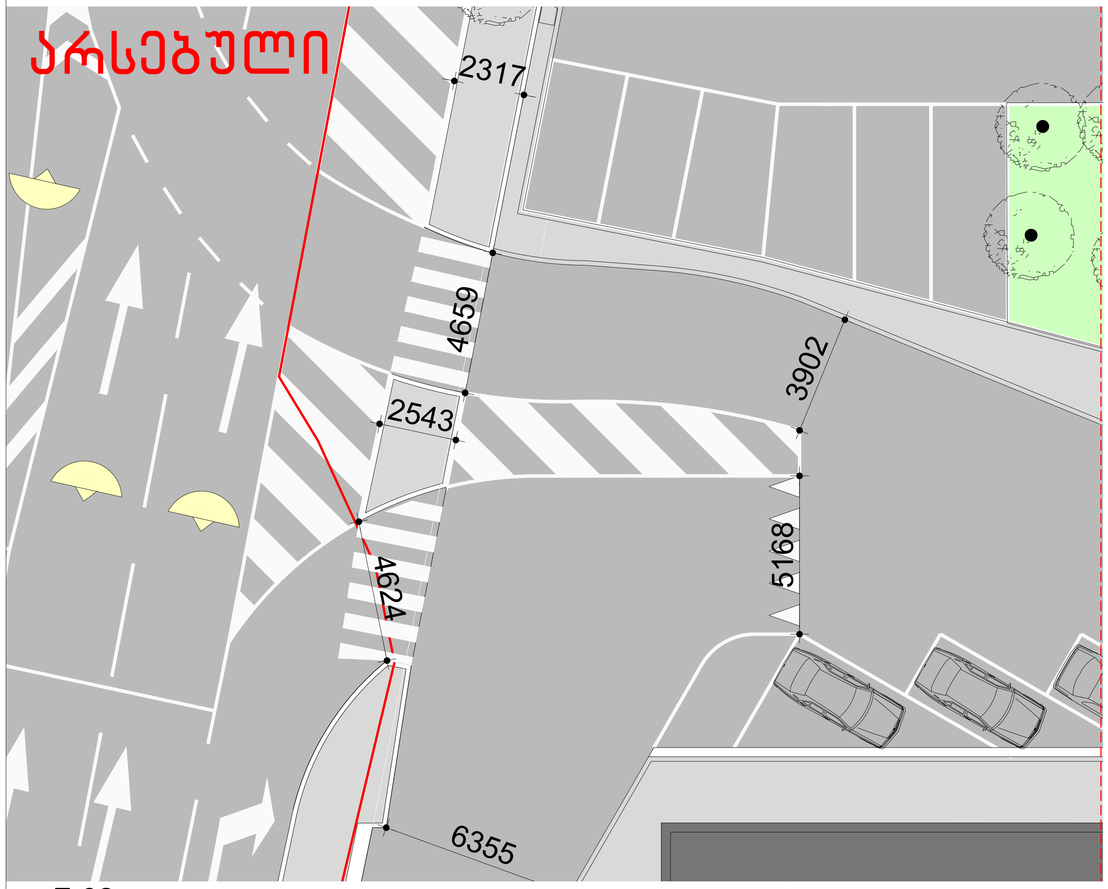

F-02

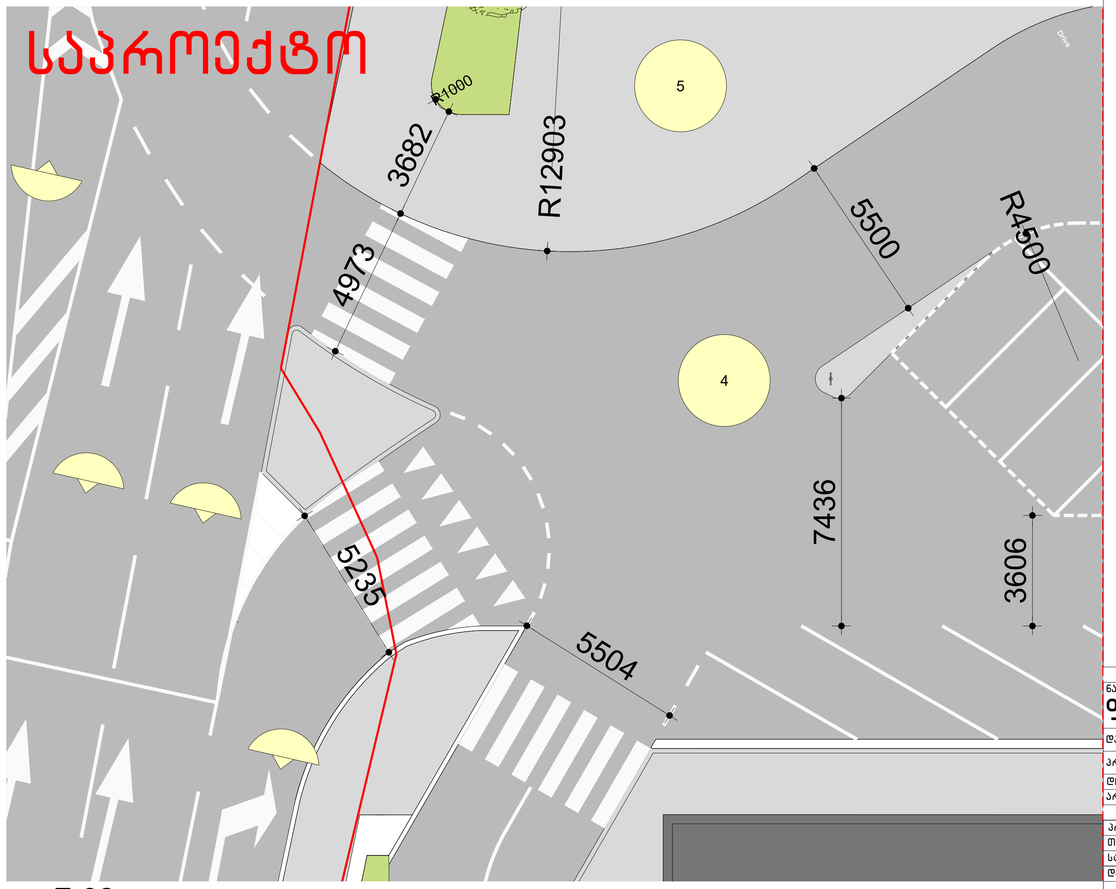

F-02

კორექტირება:	განმარტება:
a	
b	
c	
d	
e	

ნაწილი:
ფრაგმენტები

ობიექტი: შ.პ.ს. ქროსი 2

პროექტი: მაყდონალდსი

დირექტორი:	პილაე ბლეკერი
არქიტექტორი:	

პროექტი №:	1904	ნახაზი №:	რევ
თარიღი:	16-02-2021	A-411	-
სტადია:	-		
ნახაზი:	-		
	-		
ზომა:	A1		
მასშტაბი:	1:100		

4/44 ვაჟას ქ. - სართული. ტელ: 0179 +995 32 25 31 94 - WWW.TOS.GE

reference: Fragments.dwg

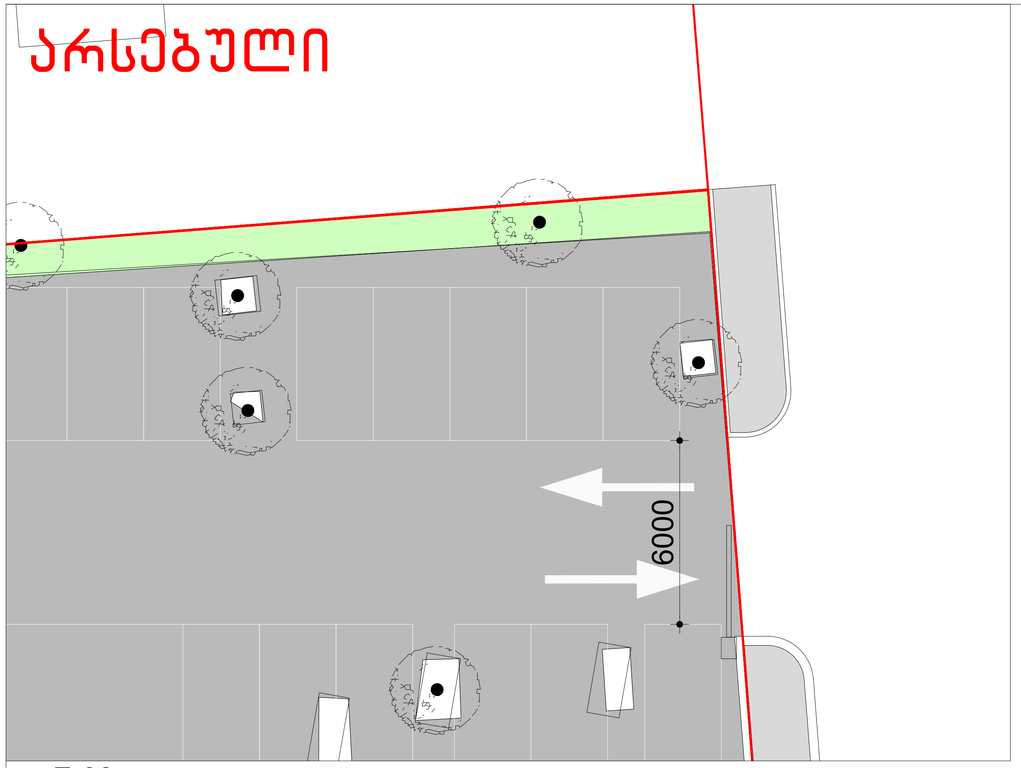

F-03

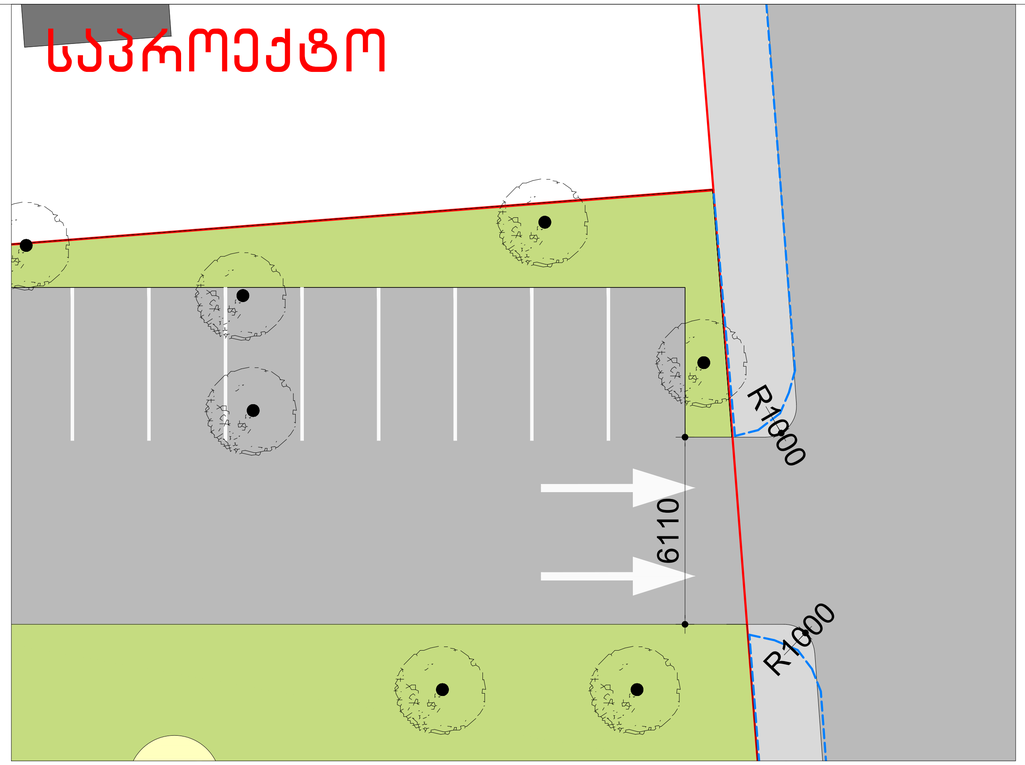

F-03

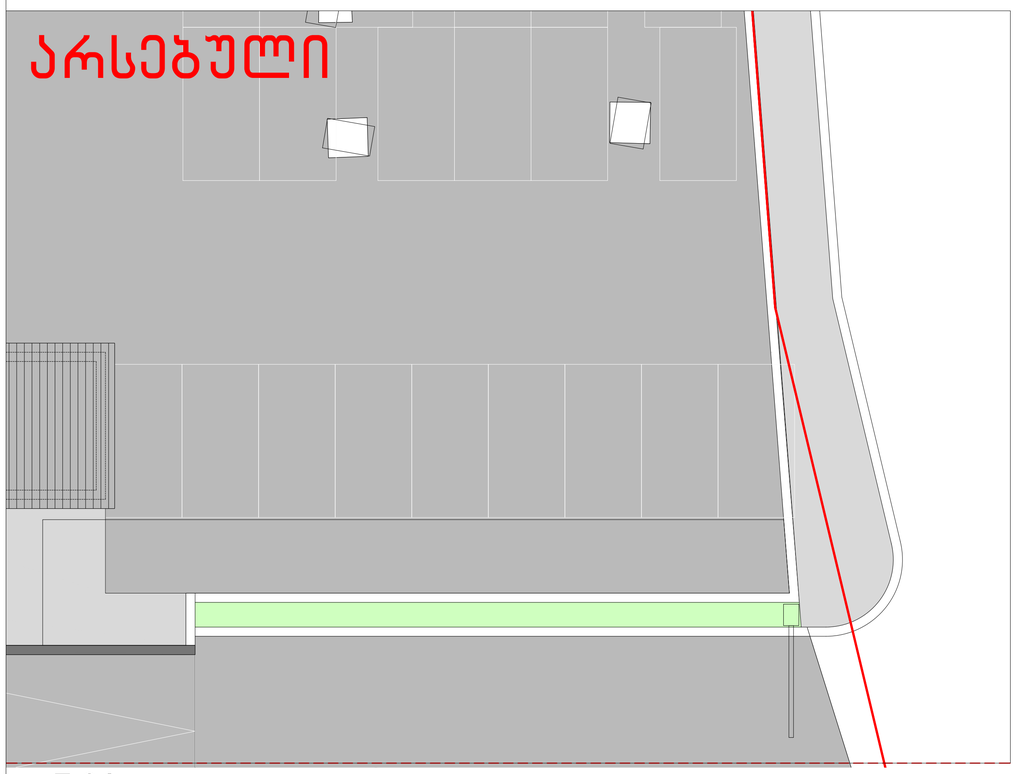

F-04

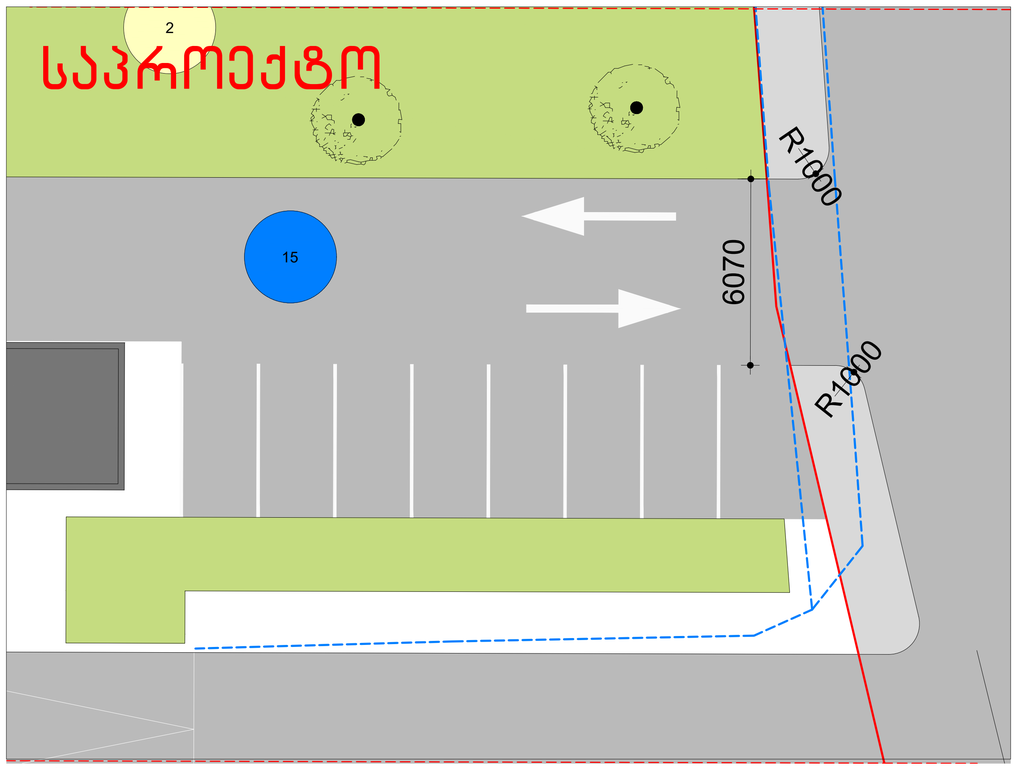

F-04

reference: Fragments.dwg

კორექტირება:	განმარტება:
a	
b	
c	
d	
e	

ნაწილი:
ფრაგმენტები

ობიექტი: შ.პ.ს. კრონსი 2

პროექტი: მაღდონალდსი

დირექტორი:	პილკა ბლეკერი
არქიტექტორი:	

პროექტი №:	**1904**	ნახაზი №:	რევ
თარიღი:	16-02-2021	A-412	-
სტადია:	-		
ნახაზი:	-		
	-		
ზომა:	A1		
მასშტაბი:	1:100		

4/44 ალექსანძრე ქ. - სამგორი, თბილისი 0179 +995 32 25 31 94 - WWW.TDS.GE