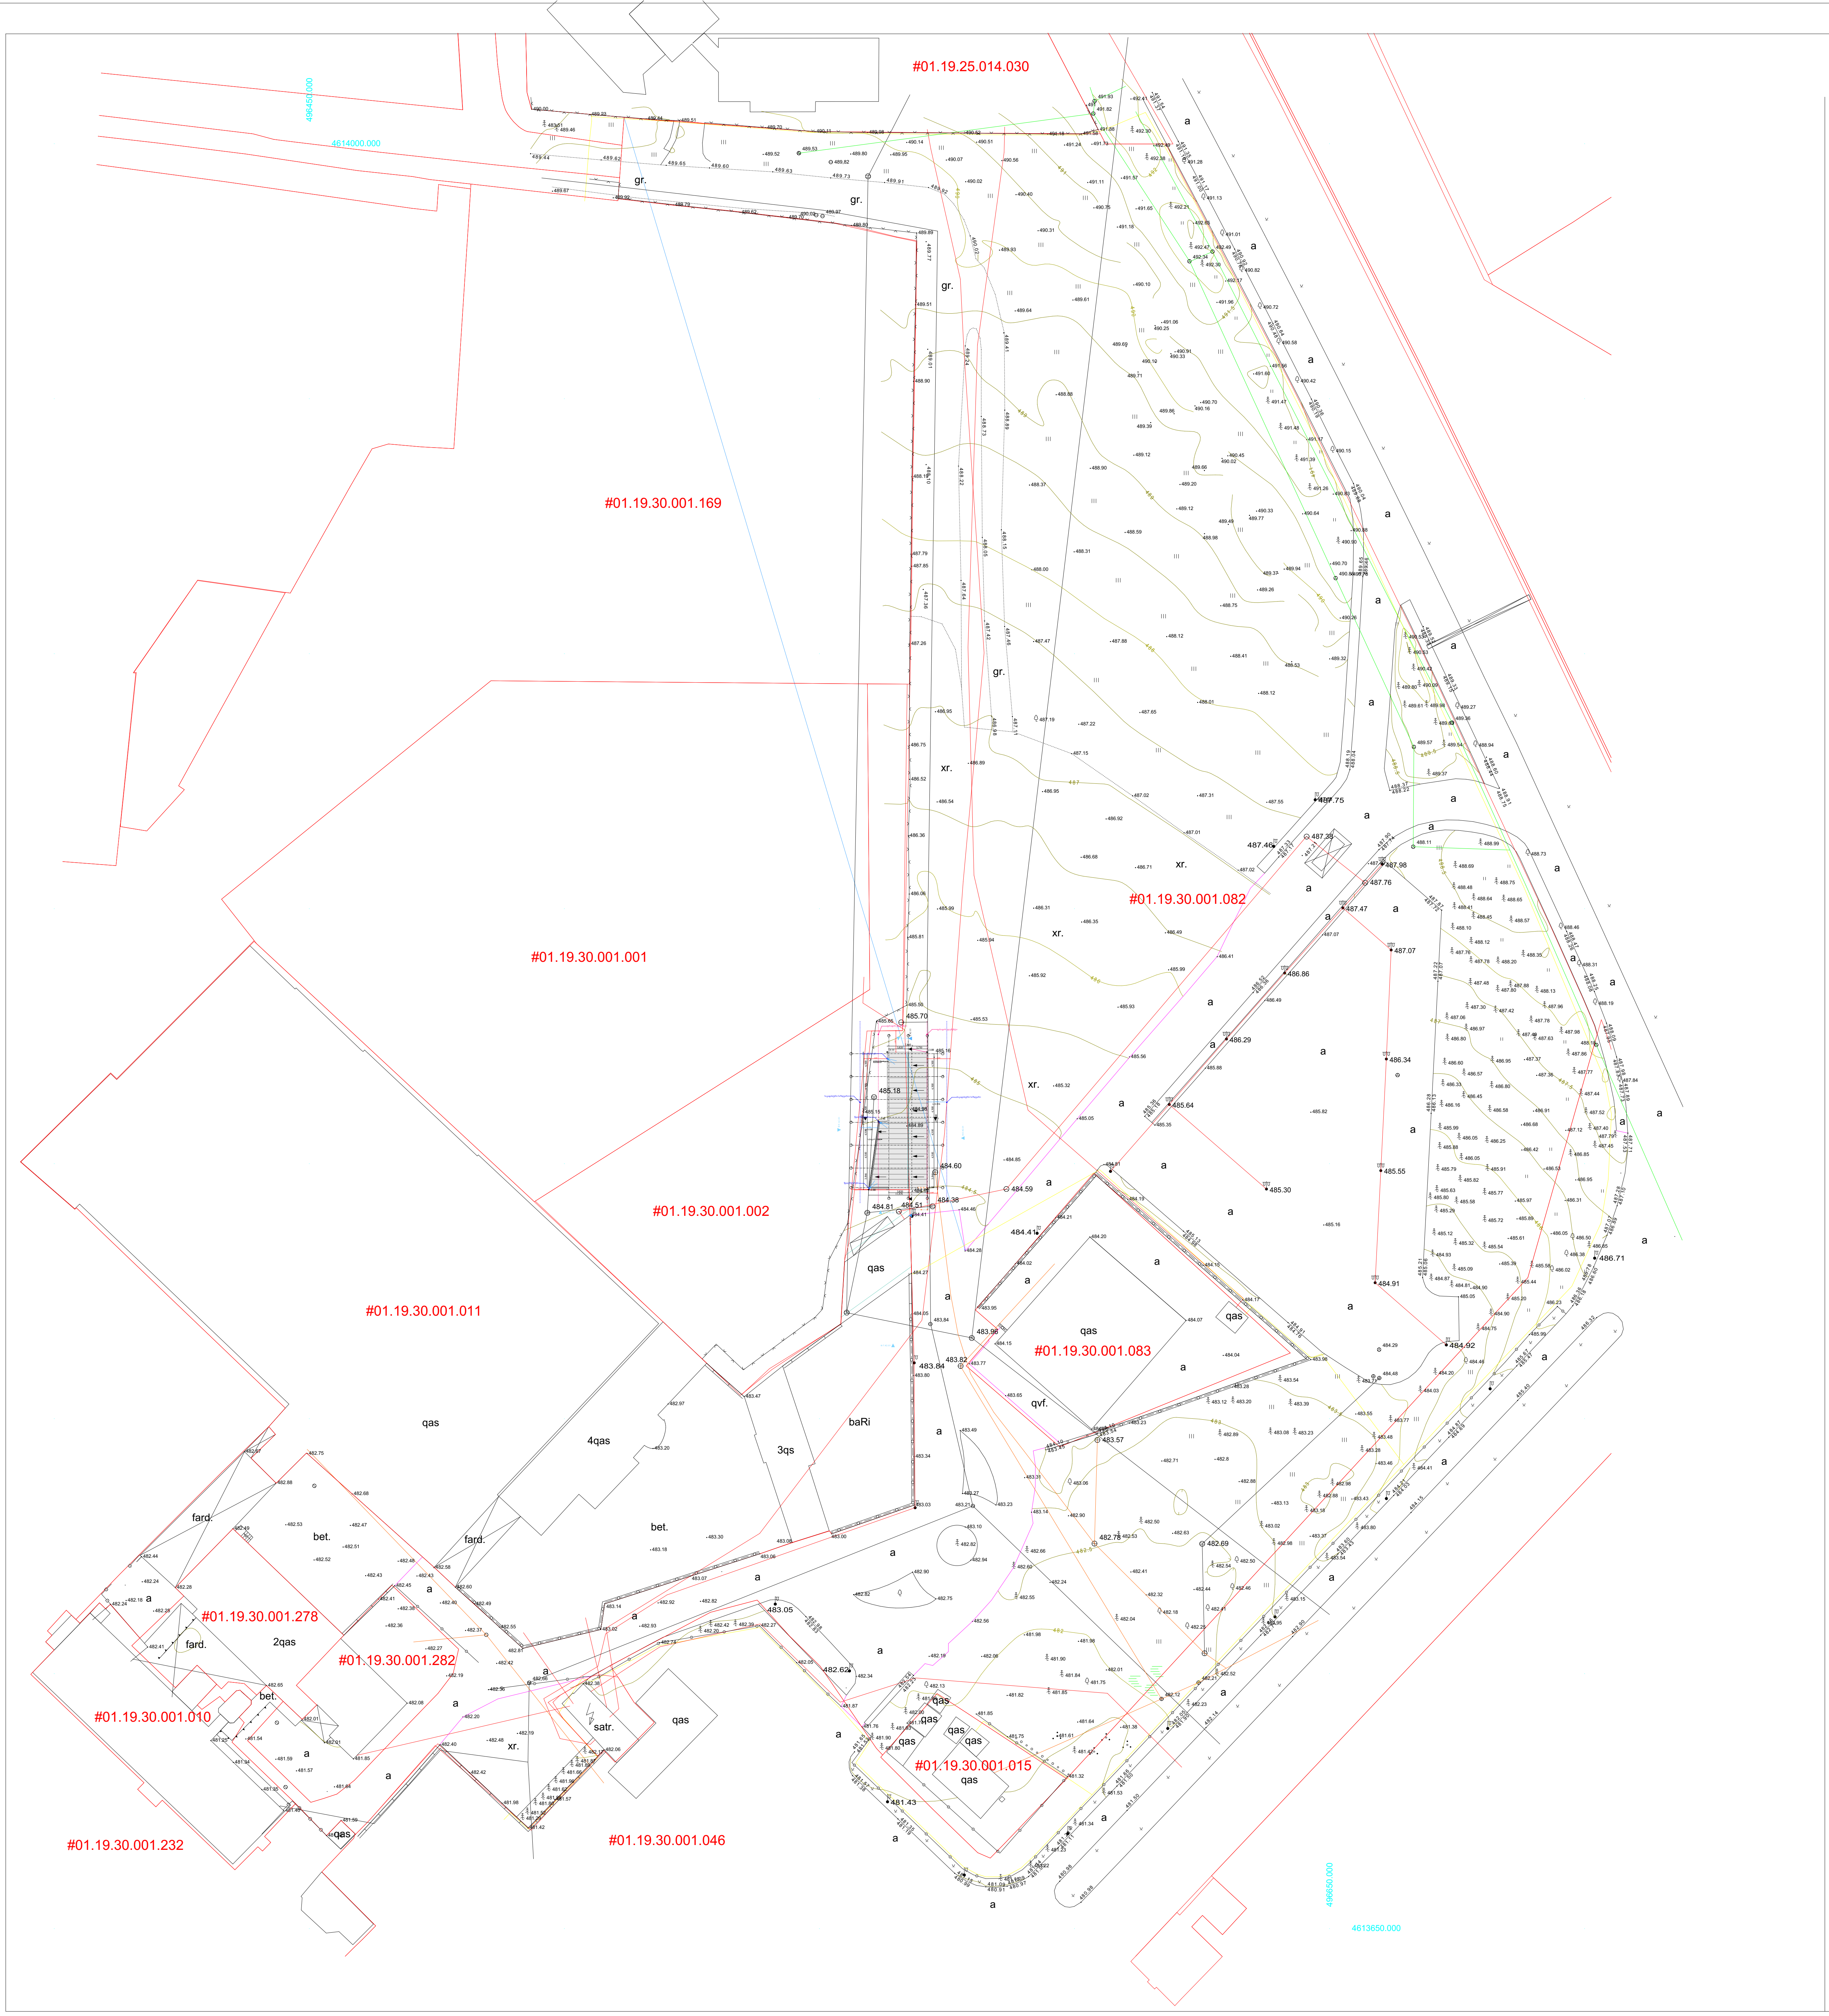



ELEMENT CONSTRUCTION

# გენ-გეგმა

| | |
|---|---|
| მთავარი არქიტექტორი: ბექარი კინწურაშვილი | |
| შეასრულა: ელემენტ კონსტრაქშენმა | |
| ზომა | |
| მასშტაბი | 1 : 100 |