მიწის ნაკვეთის ტოპოგრაფიული გეგმა

ქალაქი თბილისი, იოსებ ალავერდელის ქუჩა, №1ა (ს/კ: 01.19.15.005.003)
შპს „ნობლექსი"-ს (ს/ნ: 204471561) საკუთრებაში არსებული 18487 კვ.მ. არასასოფლო-სამეურნეო
დანიშნულების მიწის ნაკვეთის და მისი მიმდებარე ტერიტორიის ტოპოგრაფიული გეგმა

N

ვინაიდან მიწის ნაკვეთს არ გააჩნია საზოგადოებრივი სივრცე, განაშენიანების სიმაღლის რეგულირების ხაზი დგინდება მისი სამეზობლო საზღვრებიდან იმავე წესით, რაც დადგენილია უკანა ეზოსთვის (3 მეტრი)

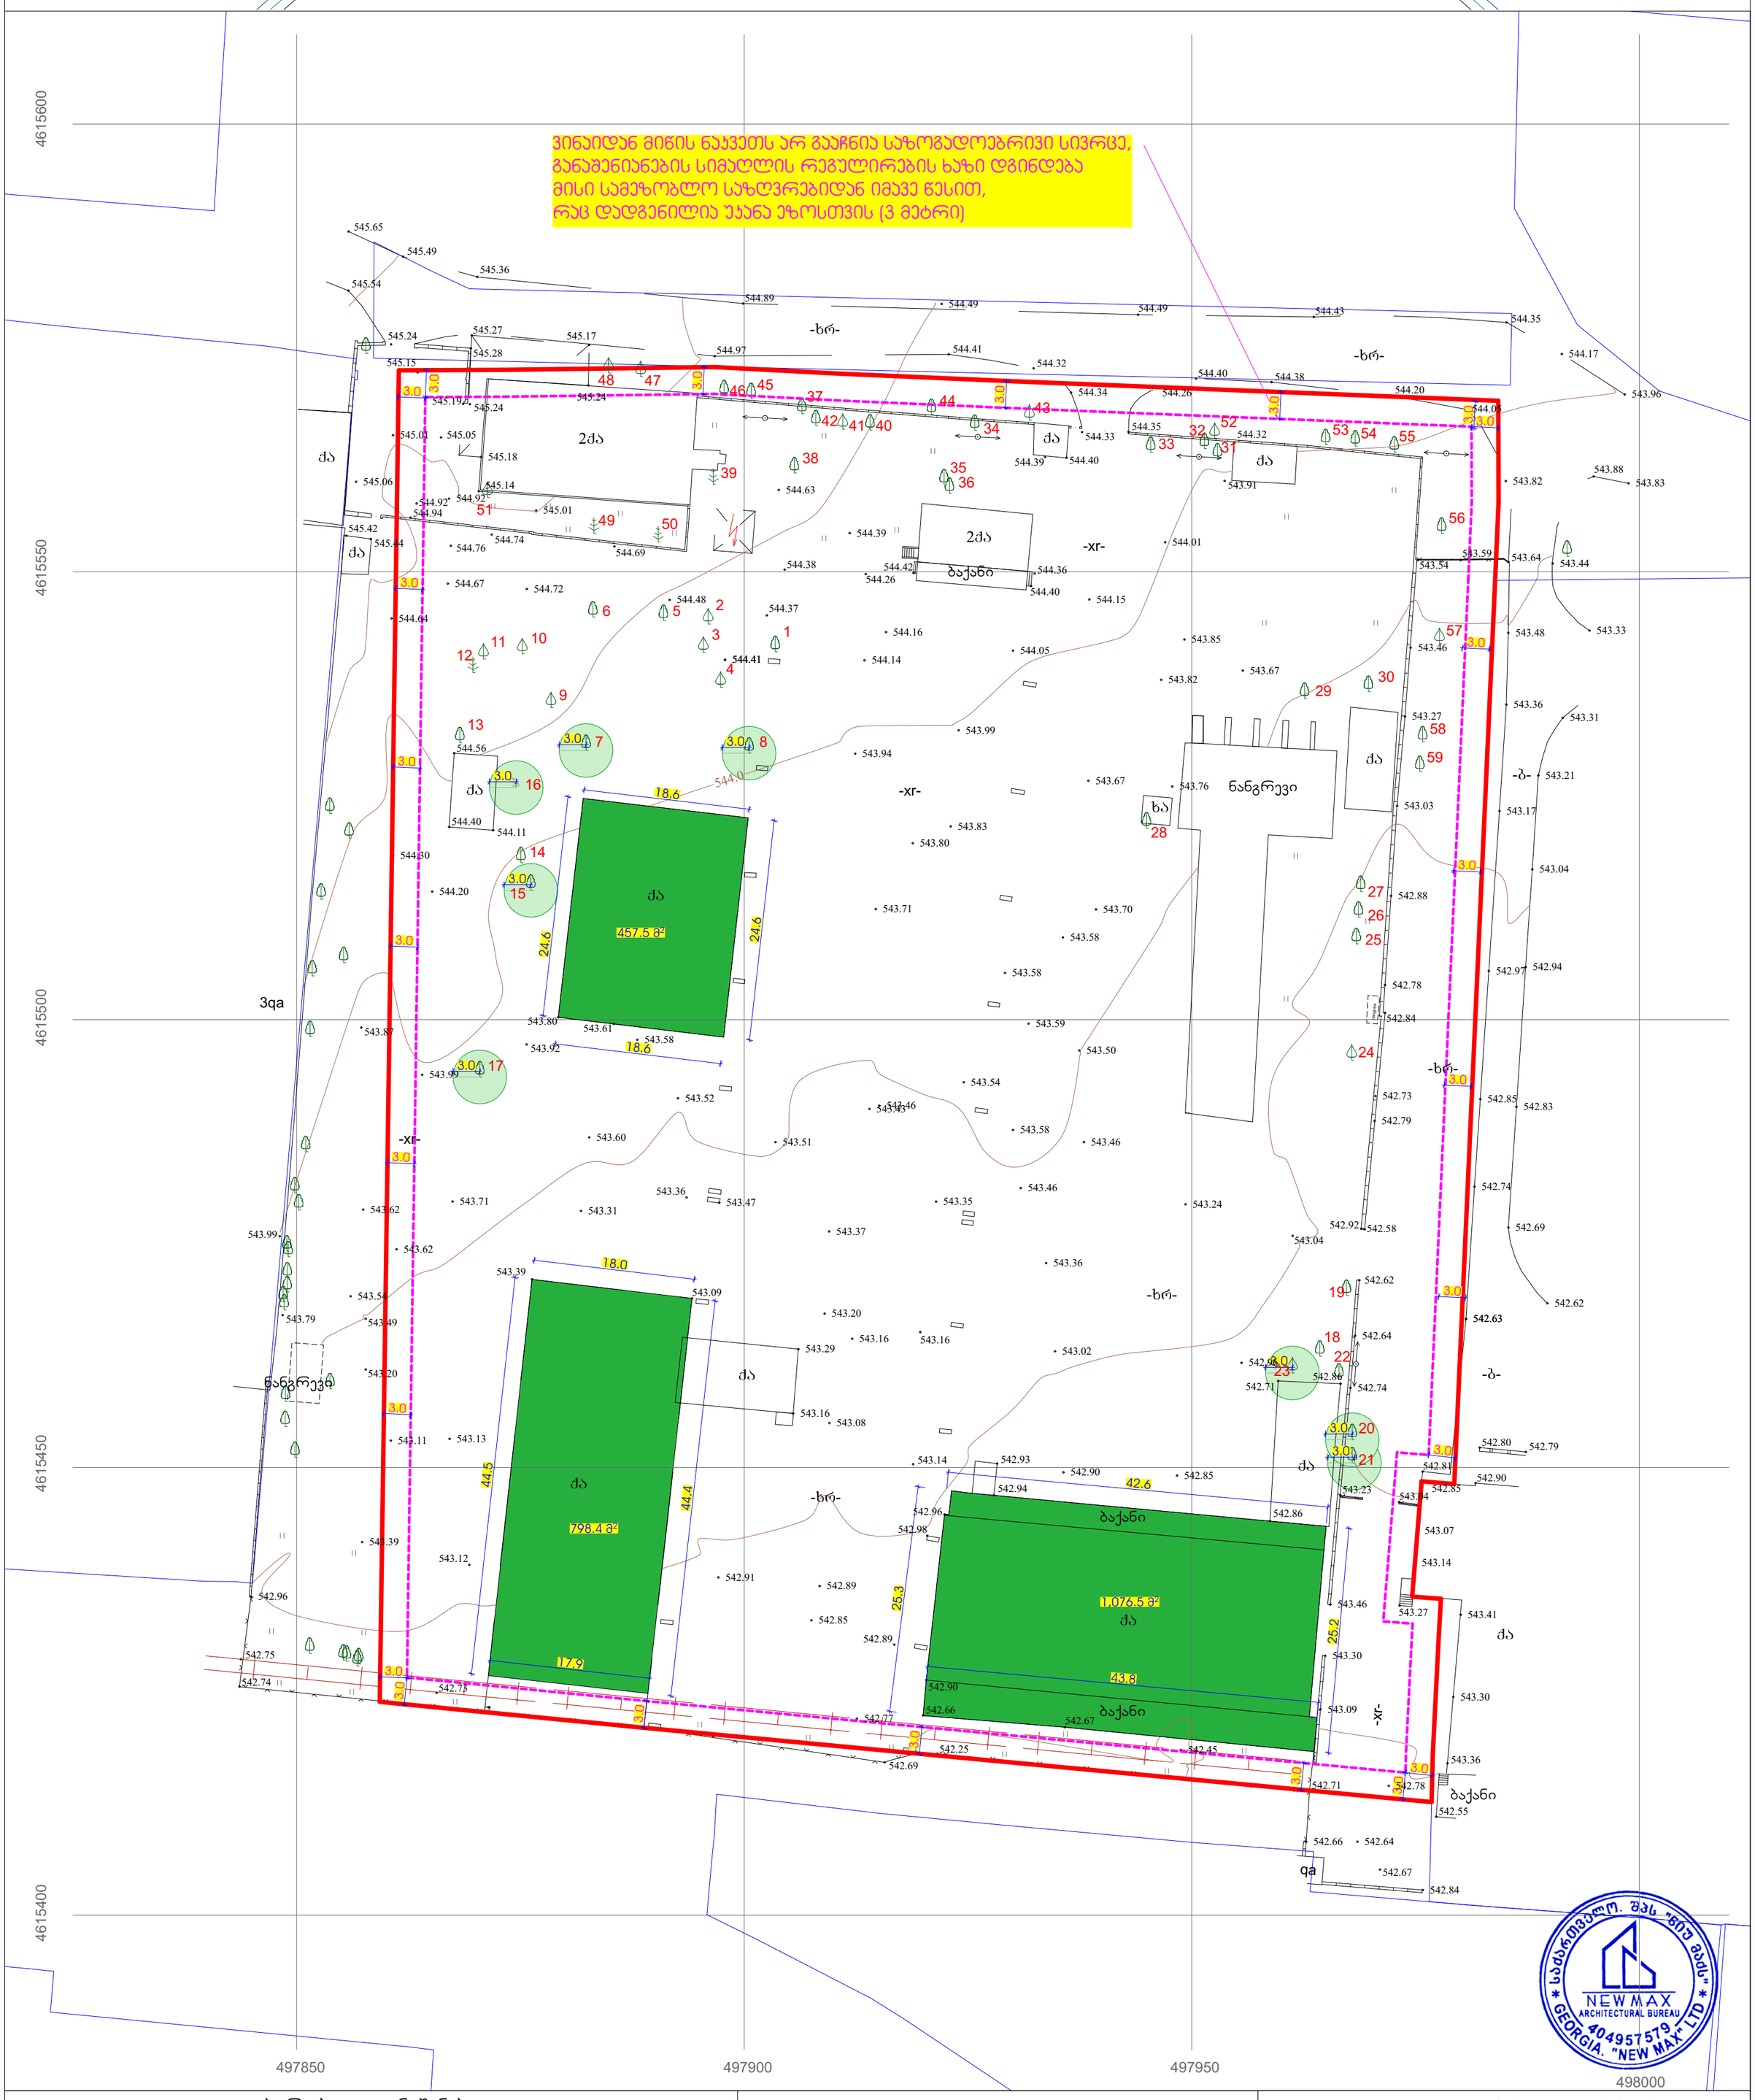

პირობითი აღნიშვნები

WGS 1984 -ის კოორდინატთა სისტემის UTM პროექცია

- ქს საცხოვრებელი შენობა
- ქა არასაცხოვრებელი შენობა
- მშენებარე შენობა
- ნანგრევი
- ფარდული
- ფოთლოვანი ხე
- ხილკენაროვანი ხე
- წიწვოვანი ხე
- პალმა
- ბუჩქი/ მასიური ბუჩქი
- ვაზი
- გარე განათება
- ხის ღობე
- ღობე
- ლითონის ღობე
- ქვის კედელი
- კედელი
- ფლატე
- რკინიგზა
- სამეთვალყურეო ჭები
- ელ. გადამცემი ხაზი
- წყალგაყვანილობა
- გაზი
- კანალიზაცია
- სანიაღვრე
- კავშირგაბმულობა
- ელ. ქსელები
- გათბობა

შენიშვნა: 1) გეგმაზე დატანილია საჯარო რეესტრში რეგისტრირებული ნაკვეთის საზღვრები
2) ვინაიდან გეგმაზე დატანილია მხოლოდ რეგისტრირებული მიწისქვეშა კომუნიკაციები მათი მდებარეობების დაზუსტება მოხდეს ყველა კომუნიკაციის წარმომადგენლებთან

შპს „ნიუ მაქს"
საქართველო, თბილისი, მგალობლიშვილის ქ. 3, ოფისი №3 ს/ნ: 404957579
www.newmax.ge info@newmax.ge mob / cell phone +995 557 303030
LTD `NEW MAX~
N3 Office , 3 Mgaloblishvili str, Tbilisi, Georgia. ID: 404957579

დირექტორი:		გ. ჯირკიტაძე
აზომა:	დ. ბიჭიკაშვილი	დ. ბიჭიკაშვილი
დახაზა:	დ. ბიჭიკაშვილი	დ. ბიჭიკაშვილი
მაშტაბი: 1:500	ფორმატი: A2	03/03/2021 წ.

საქართველო. შპს "ნიუ მაქს" * NEWMAX ARCHITECTURAL BUREAU 404957579 GEORGIA. "NEW MAX" LTD *