# სასაწყობე შენობა-ნაგებობა
## ბეგმები

მისამართი: ქ. თბილისი, ქიზიყის ქ. #27.
საკადასტრო კოდი: 01.19.24.007.844

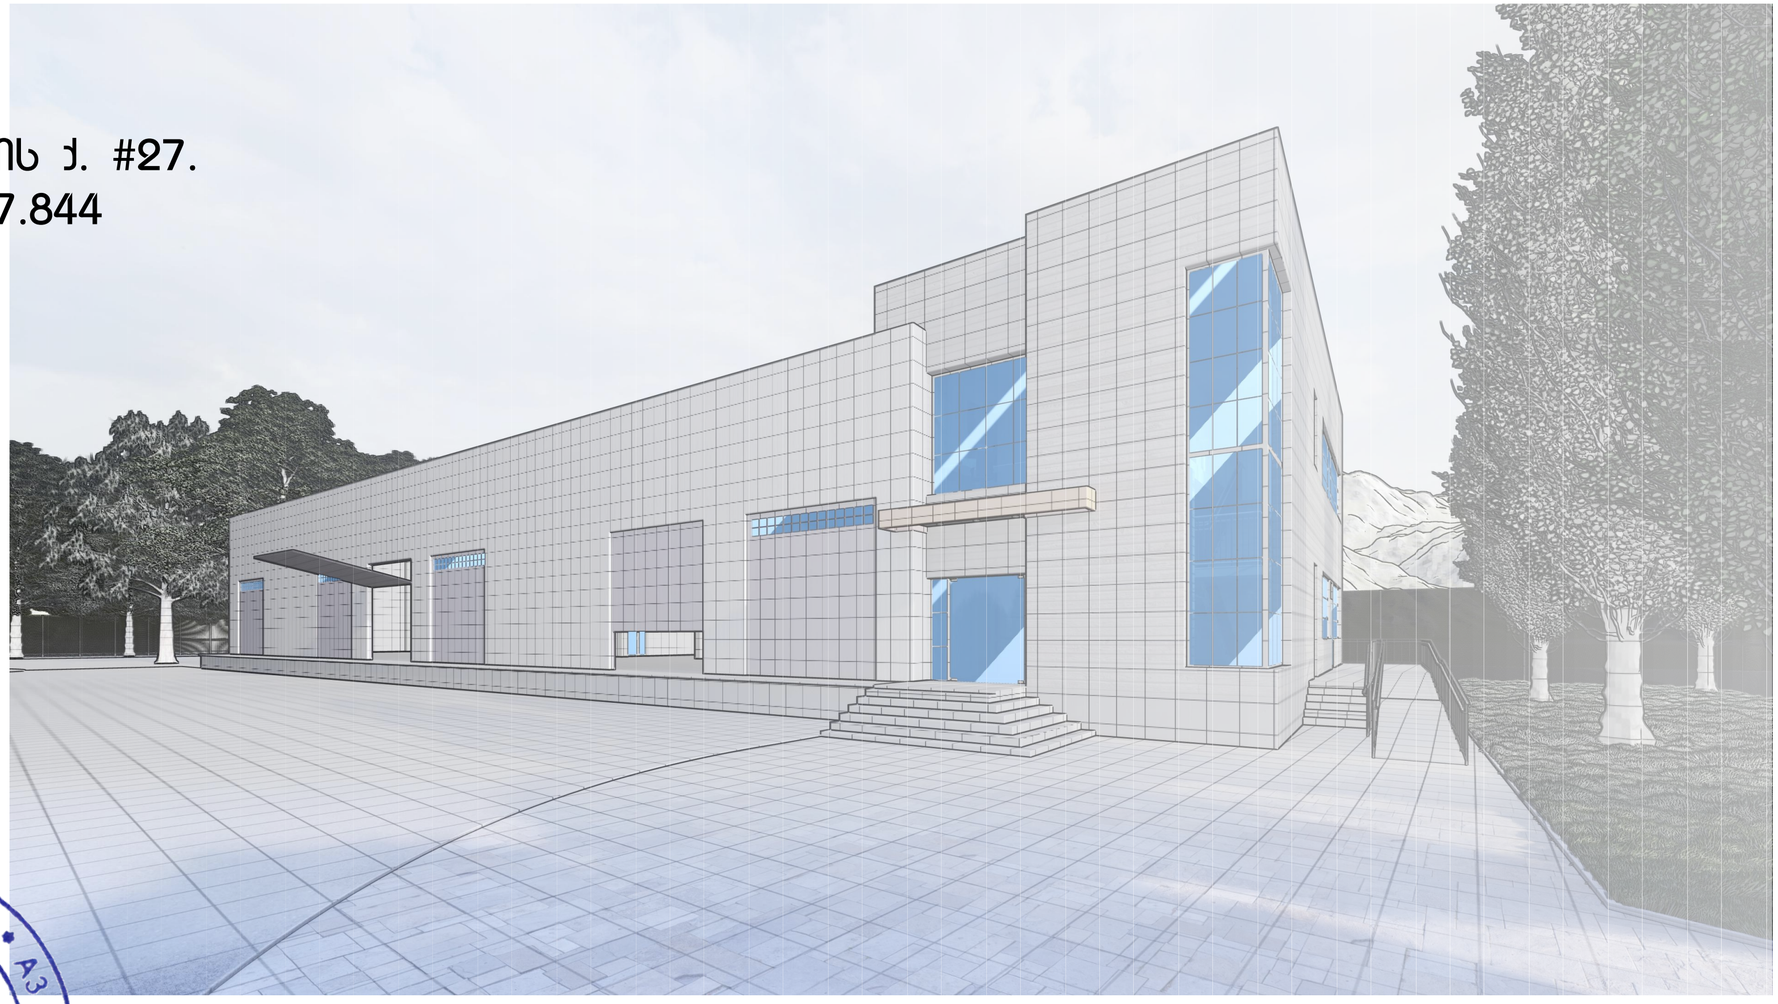

შემსრულებელი:
შპს "ა3 არქიტექტს"
(ს/კ 405286444)
დირექტორი: თ. სააკაძე




























































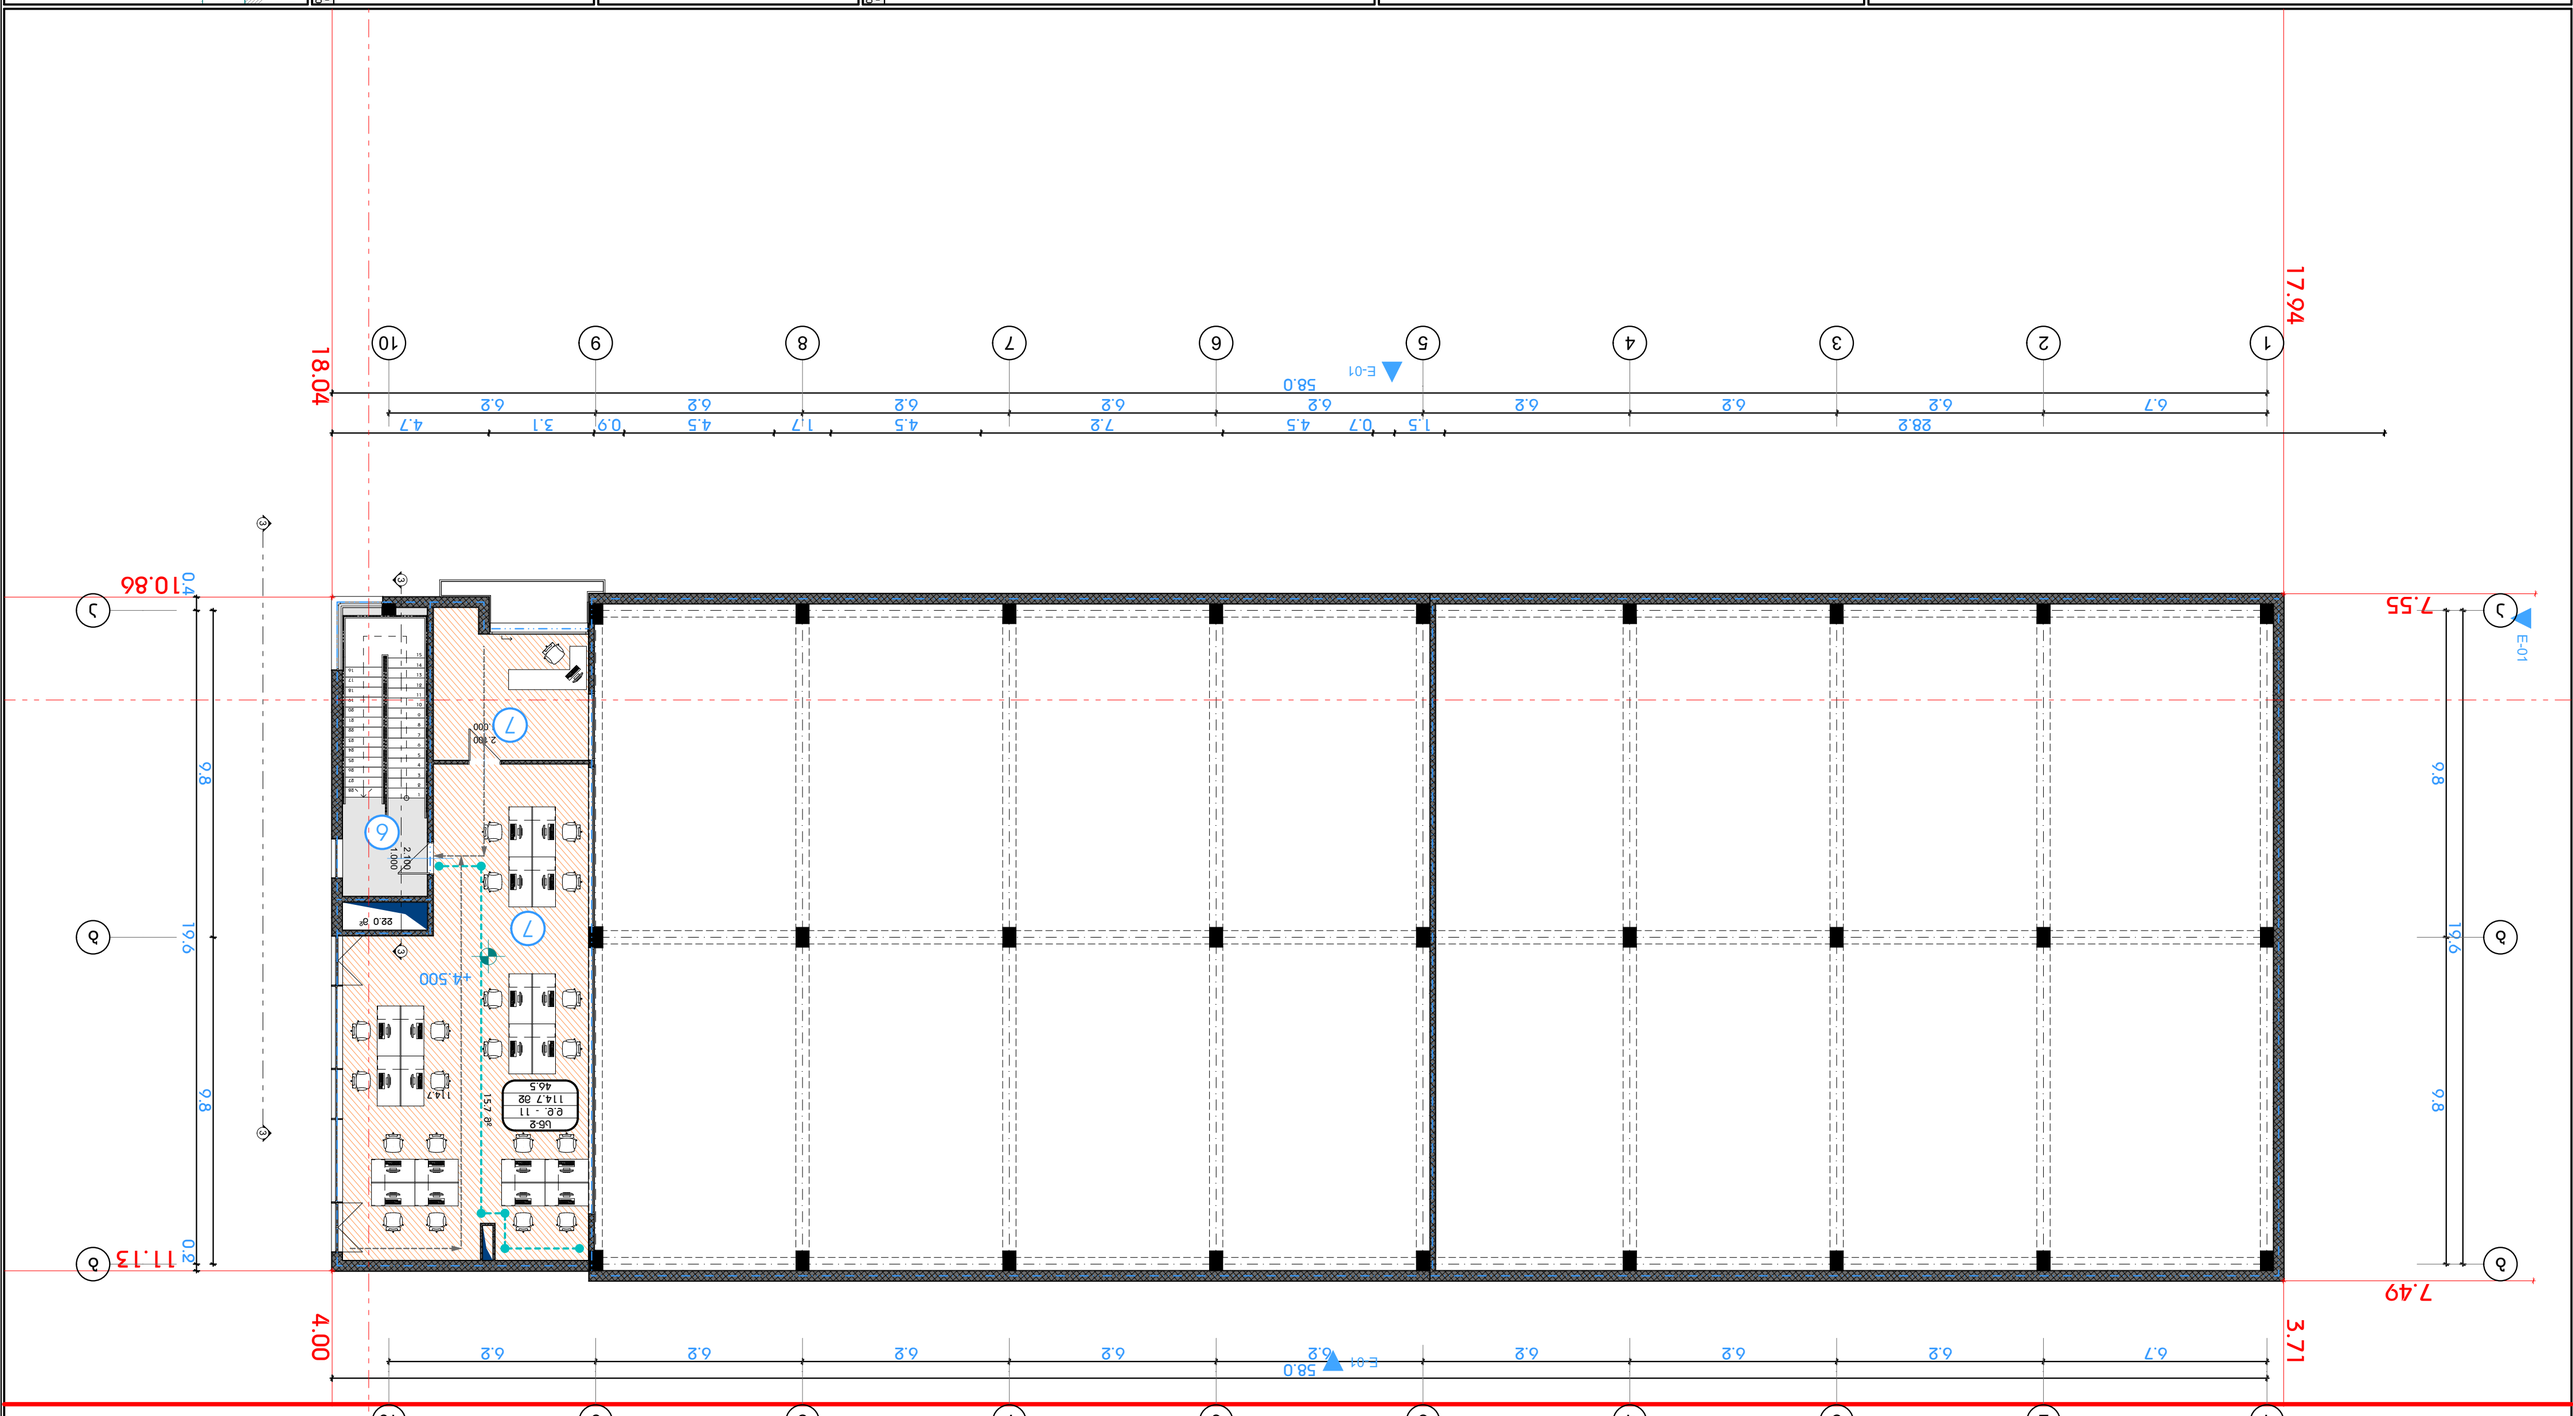



# კედლების სპეციფიკაციები

| ელემენტის სახელწოდება | გეგმა | კედლის ტიპი | სიმაღლე [მ] | სისქე [მ] | ფართობი [მ2] | პერიმეტრი [მ] | კლასიფიკაცია |
|---|---|---|---|---|---|---|---|
| SW - 002 | | 100 მმ ორმხრივად მოპირკეთებული ბლოკი | 4 | 0.13 | 0.58 | 9.53 | კედელი |
| SW - 002 | | 150 მმ ორმხრივად მოპირკეთებული ბლოკი | 4 | 0.19 | 3.71 | 41.38 | კედელი |
| SW - 002 | | 150 მმ ორმხრივად მოპირკეთებული ბლოკი | 4.5 | 0.19 | 3.42 | 40.31 | კედელი |
| SW - 002 | | 150 მმ ორმხრივად მოპირკეთებული ბლოკი | 4 | 0.19 | 6.41 | 71.36 | კედელი |
| SW - 002 | | 150 მმ ორმხრივად მოპირკეთებული ბლოკი | 4.5 | 0.19 | 7.38 | 93.32 | კედელი |
| SW - 002 | | 300 მმ ორმხრივად მოპირკეთებული ბლოკი | 1.5 | 0.34 | 19.31 | 120.93 | კედელი |
| SW - 002 | | 300 მმ ორმხრივად მოპირკეთებული ბლოკი | 4 | 0.34 | 50.65 | 323.12 | კედელი |
| SW - 002 | | 300 მმ ორმხრივად მოპირკეთებული ბლოკი | 4.5 | 0.34 | 41.77 | 324.17 | კედელი |

## სიმბოლოს სახელწოდება

| | | | |
|---|---|---|---|
| | კვამლის ავტომატური ალმომჩენი | | სახანძრო მილებარი |
| | ავტოსაშხეფი | | სახანძრო განყოფილებასთან კავშირის სისტემა |
| | კვამლის გამწოვი | | მექანიკური განიავება |
| EXIT | გასასვლელი | | ხელის ცეცხლმაქრი |
| | სახანძრო განგაშის ხელით სამართავი კოლოფი | | ჰიდრანტი |

## პირობითი აღნიშვნები

- საკადასტრო საზღვრები
- მიმართულების სვლა გეზი
- ხანძარმედეგობა
- გასასვლელამდე მაქს. სავალი

## ტექნიკური ეკონომიკური მონაცემები

| | ფუნქცია | ფართობი |
|---|---|---|
| 1 | სასაწყობე ფართი | 1003.4 მ² |
| 2 | მისაღების ფართი | 42.2 მ² |
| 3 | საერთო ფართი | 39.2 მ² |
| 4 | WC ფართი | 27.6 მ² |
| 5 | დამხმარე ფართი | 9.3 მ² |
| 6 | კიბის უჯრედის ფართი | 44.0 მ² |
| 7 | საოფისე ფართი | 114.7 მ² |

## ნახაზის სახელწოდება

კედლების სპეციფიკაციები

| ფორმატი | მასშტაბი |
|---|---|
| A 2 | 1:0.40 |
| ფურცლები | ფურცელი |
| 49 | A.03.6 |

N

## პროექტის მონაცემები

პროექტის სახელწოდება

სასაწყობე შენობა

მისამართი:

ქ.თბილისი, ქიზიყის ქუჩა 27


ა3 არქიტექტს
ს/კ : 405231663
მის: შ. რუსთაველის გამზ. #37

A3 Architects
Urban Planning & Architecture

A3 ARCHITECTS
s/k : 405231663
ADDR: SH. RUSTAVELI AVE. #37


| თანამდებობა | გვარი | ხელმოწერა |
|---|---|---|
| დირექტორი | თ. ცაავა | |
| მთ.არქიტექტორი | თ. ცაავა | |