სასაწყობე შენობა-ნაგებობა

მისამართი: ქ. თბილისი, ქიზიყის ქ. #27.
საკადასტრო კოდი: 01.19.24.007.844

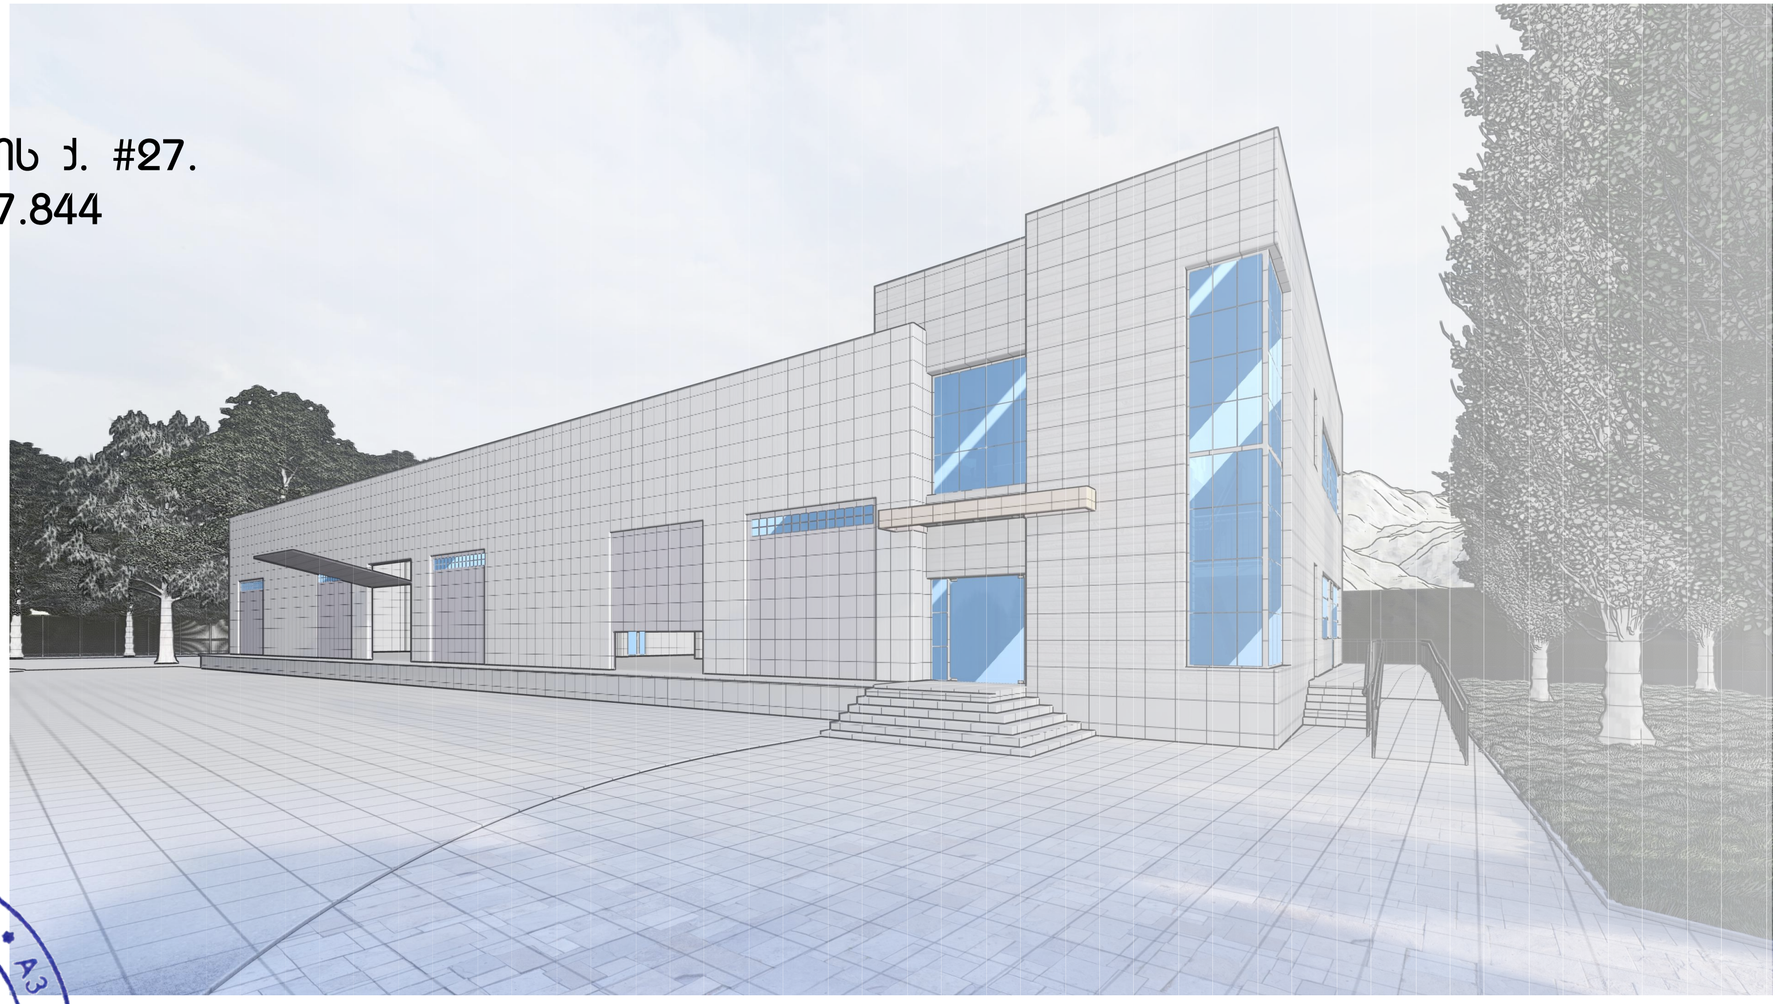

შემსრულებელი:
შპს "ა3 არქიტექტს"
(ს/კ 405286444)
დირექტორი: თ. სააკა

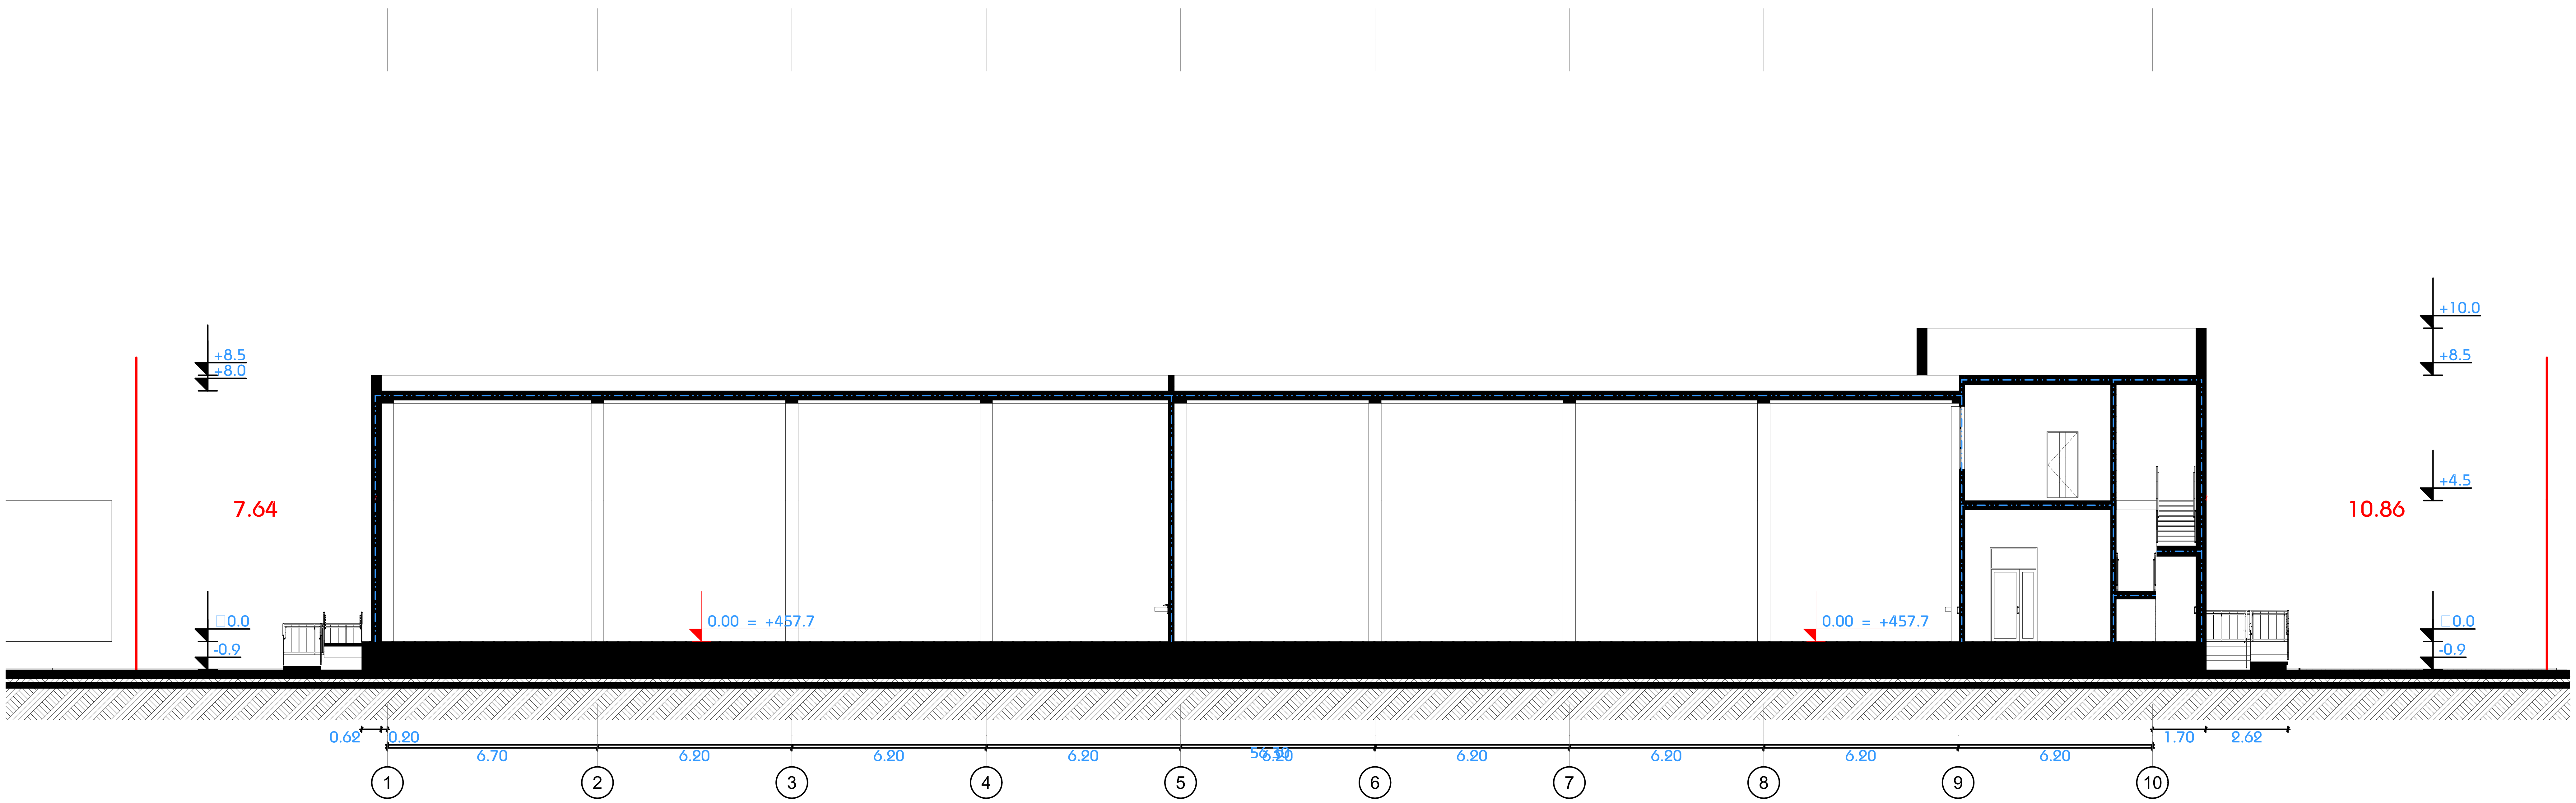

სიმბოლოს სახელწოდება

	კვამლის ავტომატური ალმომჩენი		სახანძრო მილდბარი
	ავტოსაშხეფი		სახანძრო განყოფილებასთან კავშირის სისტემა
	კვამლის გამწოვი		მექანიკური განიავება
EXIT	გასასვლელი		ხელის ცეცხლმაქრი
	სახანძრო განგაშის ხელით სამართავი კოლოფი		ჰიდრანტი

პირობითი აღნიშვნები

- საკადასტრო საზღვრები
- მიმართულების ცვლა გზი
- ხანძრმედეგობა
- გასასვლელამდე მაქს. სავალი

ტექნიკურ ეკონომიკური მონაცემები

	ფუნქცია	ფართობი
1	სასაწყობე ფართი	1003.4 მ²
2	მისაღების ფართი	42.2 მ²
3	საერთო ფართი	39.2 მ²
4	WC ფართი	27.6 მ²
5	დამხმარე ფართი	9.3 მ²
6	კიბის უჯრედის ფართი	44.0 მ²
7	საოფისე ფართი	114.7 მ²

ნახაზის სახელწოდება

ჭრილი 1 - 1

ფორმატი	მასშტაბი
A 2	1:150
ფურცლები	ფურცელი
49	A.04.2

N

პროექტის მონაცემები

პროექტის სახელწოდება

სასაწყობე შენობა

მისამართი:

ქ.თბილისი, კიზიყის ქუჩა 27

ა3 არქიტექტს
ს/კ : 405231663
მის: შ. რუსთაველის გამზ. #37

A3 Architects
Urban Planning & Architecture
A3 ARCHITECTS
s/k : 405231663
ADDR: SH. RUSTAVELI AVE. #37

თანამდებობა	გვარი	ხელმოწერა
დირექტორი	თ. საავა	
მთ.არქიტექტორი	თ. საავა	

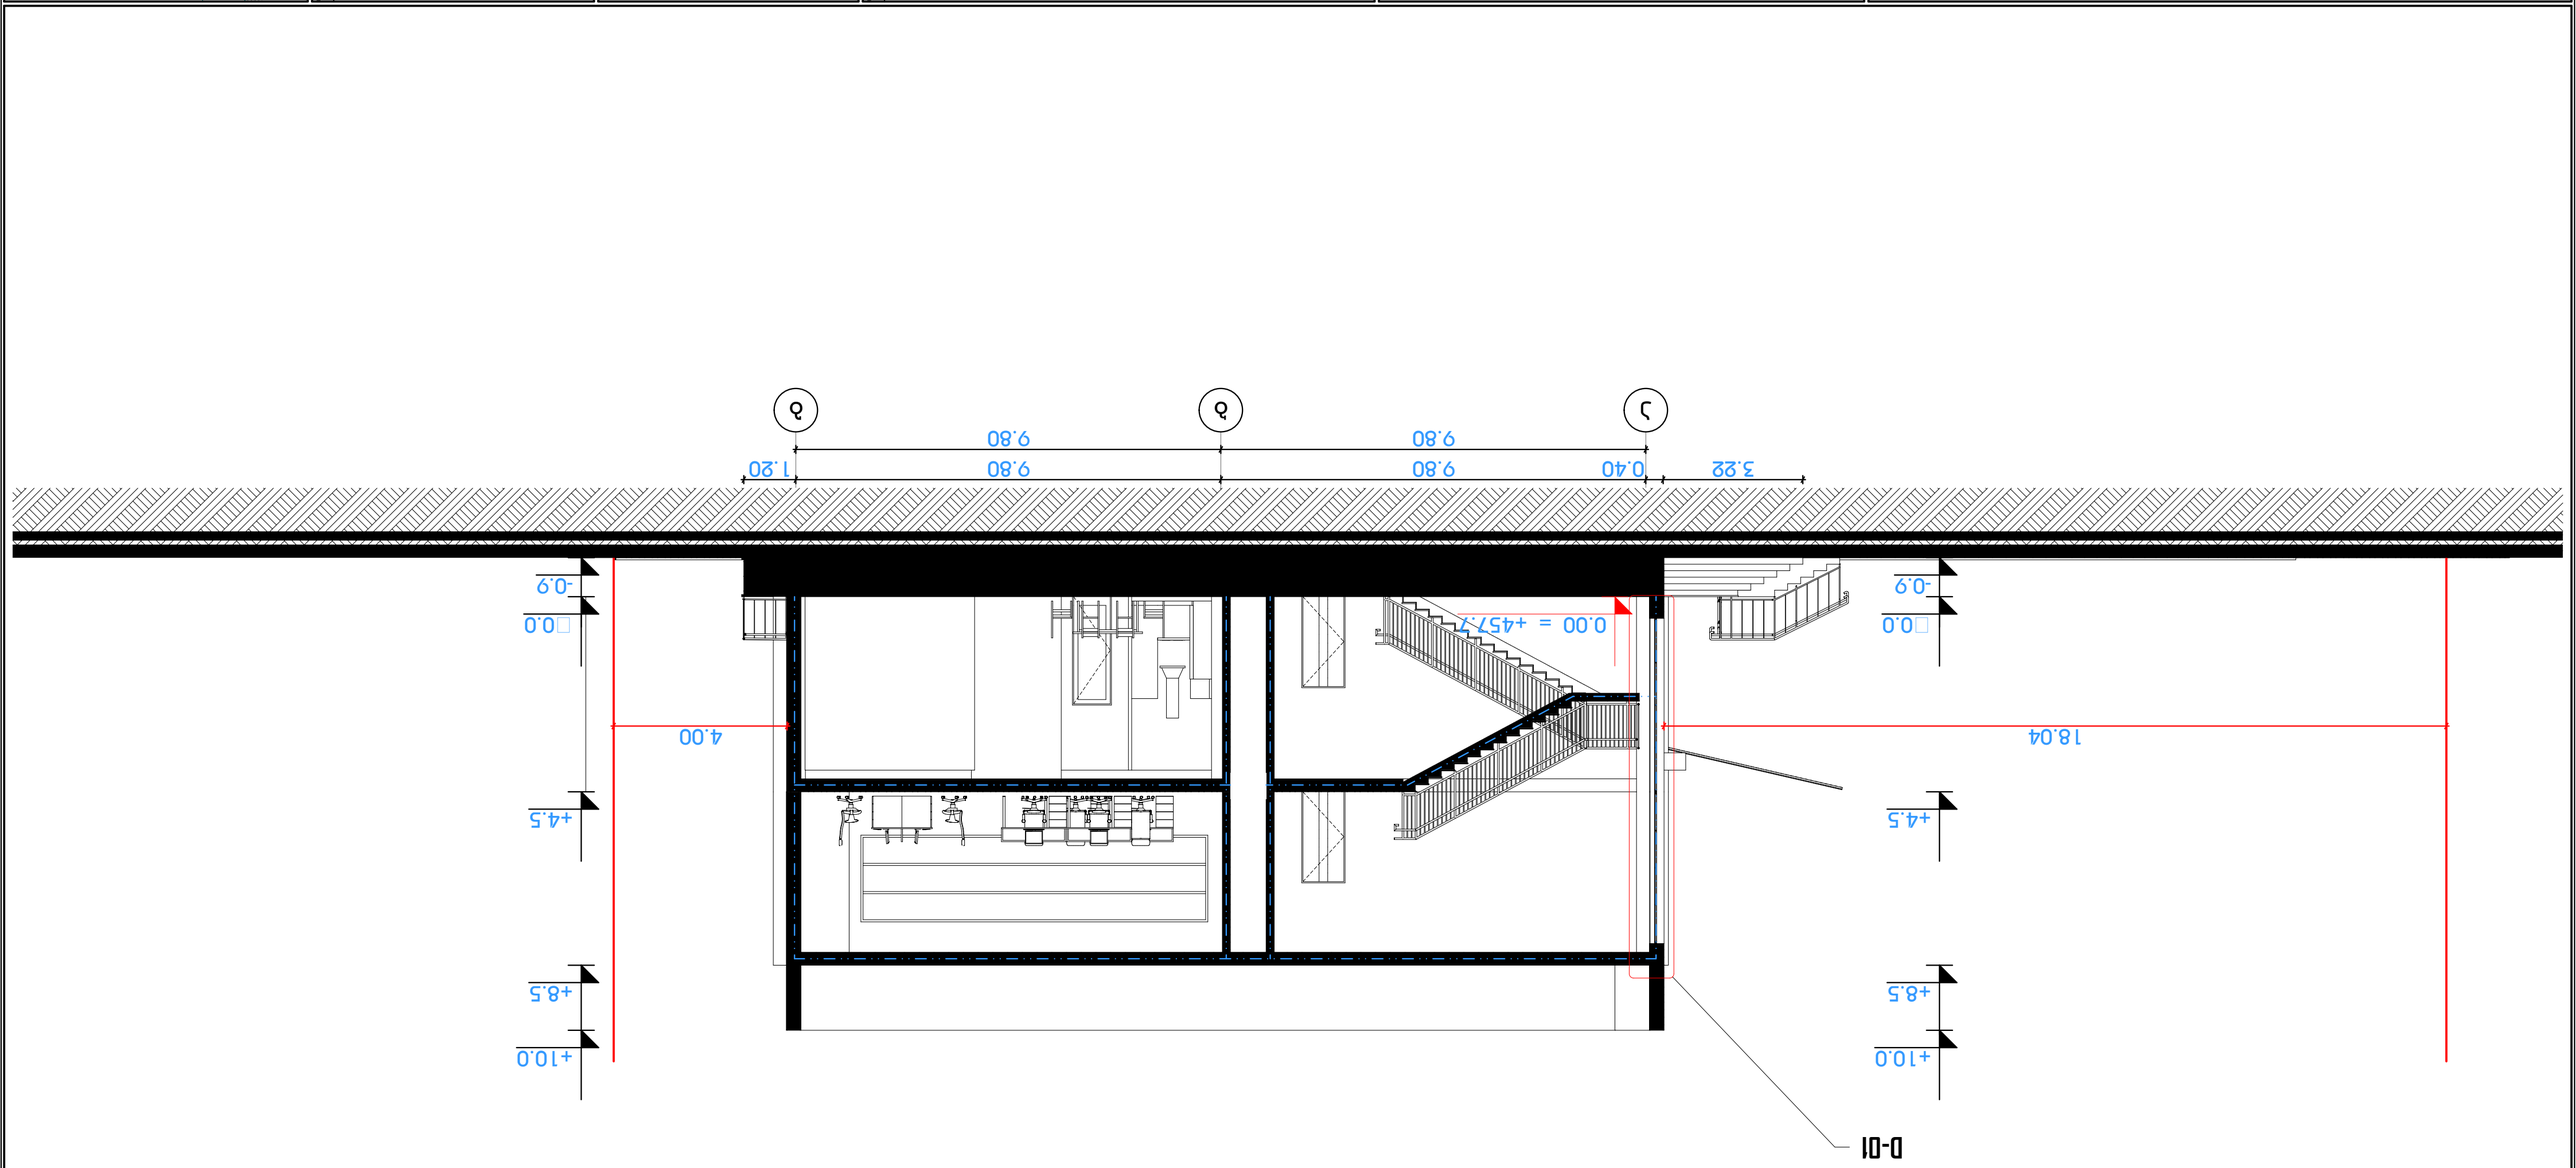











 

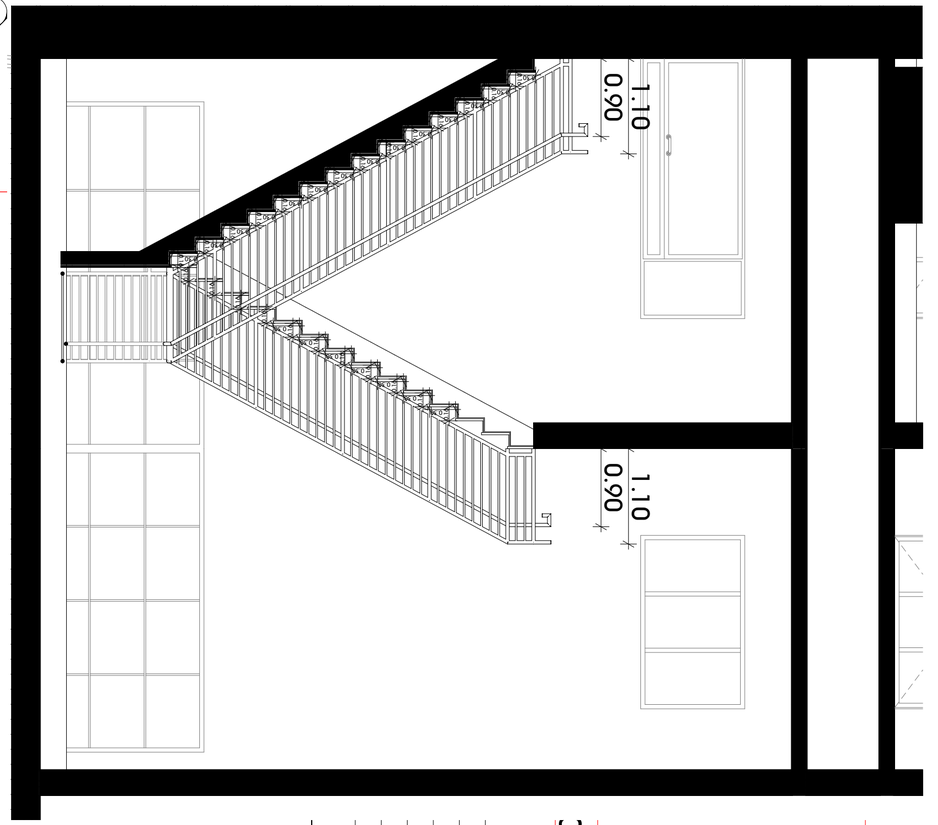

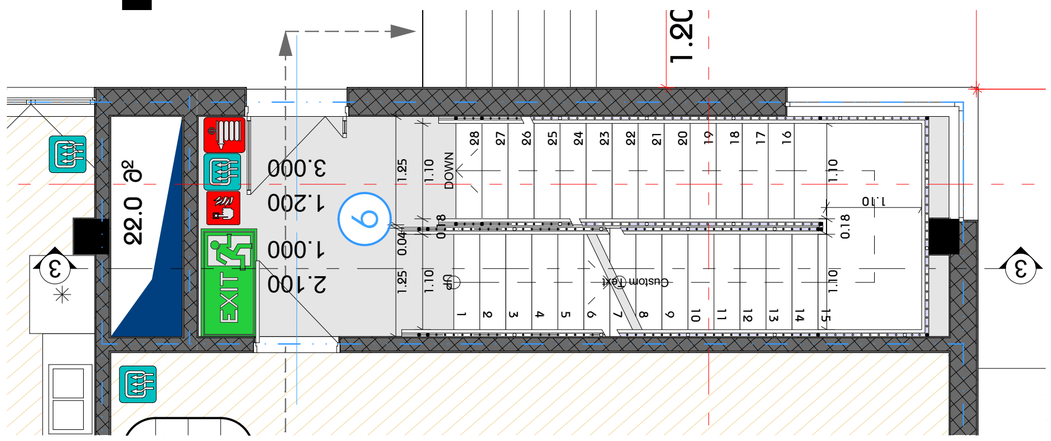

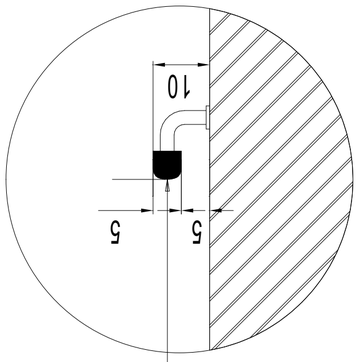

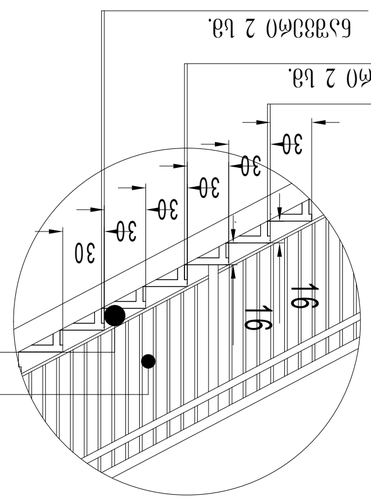








A3 ARCHITECTS
ს/კ: 4052316 63
ADDR: SH. RUSTAVELI AVE. #37


































