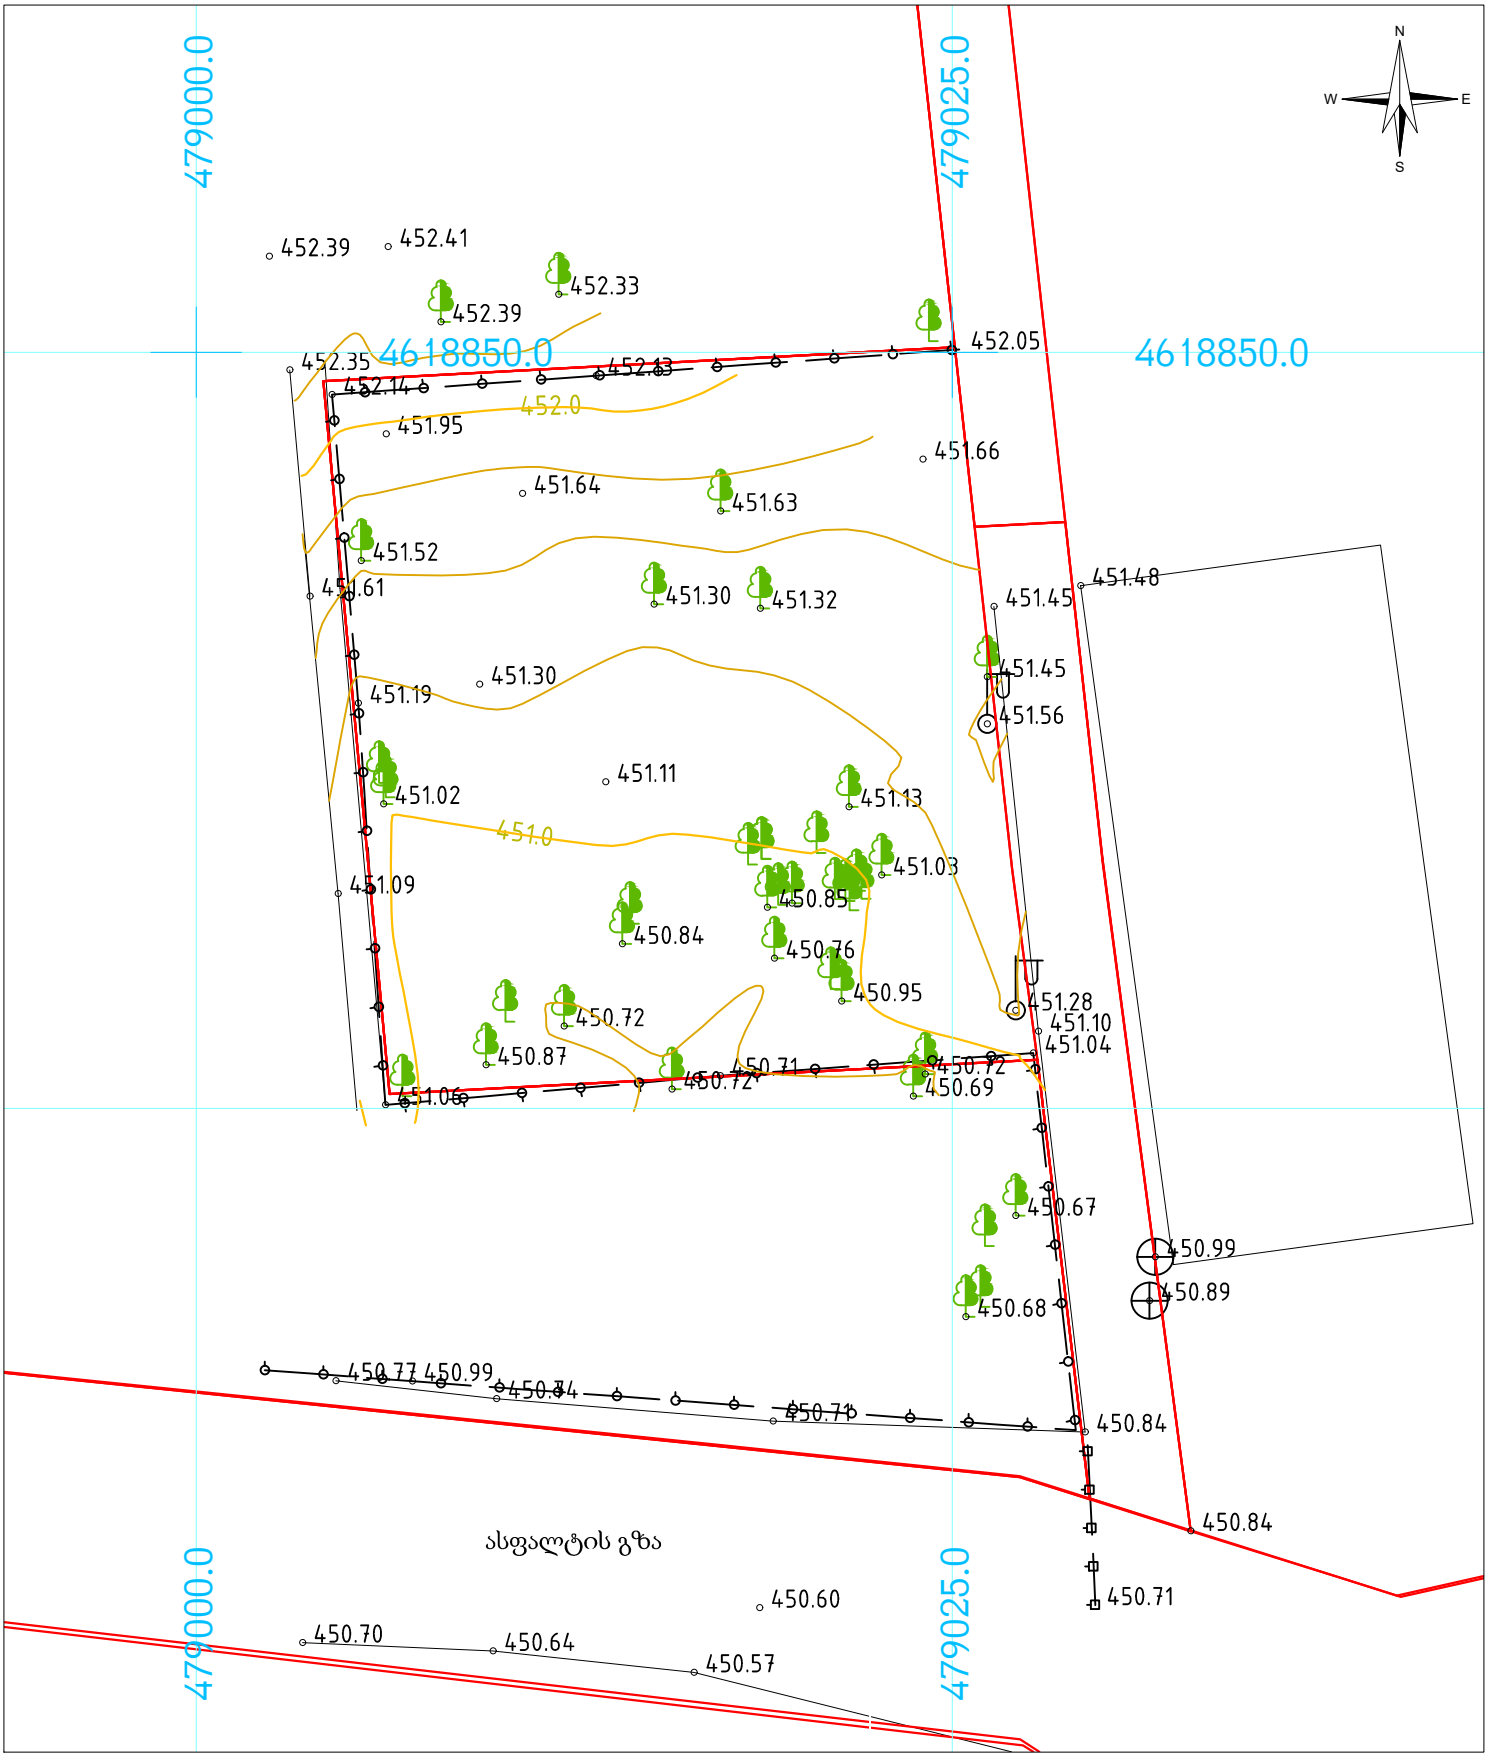


პირობითი აღნიშვნები

მიწის ნაკვეთის საზღვრები

შენობა

456000

4678900

UTM სისტემის კოორდინატები

500 სიმაღლის ნიშნული

ფოთლოვანი ხე

წიწვოვანი ხე

პალმა

კიპარისი

ბაზონი

ბუჩქი

ეკლიანი ბუჩქი

ვენახი

ბის ლუქი

ძეგლი

ელ. ბოძი

ლამპიონი

გაზის მილი

ბრუნტის გზა

ტოპოგებმა

მისამართი:	ქალაქი თბილისი , მიხეილ თამარაშვილის ქუჩა N13ბლ ; ქალაქი თბილისი , ქუჩა თამარაშვილი , N 13	
დამკვეთი:	თზუ-ის ჩენგ	
განყოფილების უფროსი		რ. აბესოვი
აზომა		ა. დამაცალაშვილი
დახაზა		რ. აბესოვი
მ: 1:250	ფართობი 600 კვ.მ.	30.10.2020