
ორთო ფოტო

საქართველო

გ ე გ მ ა

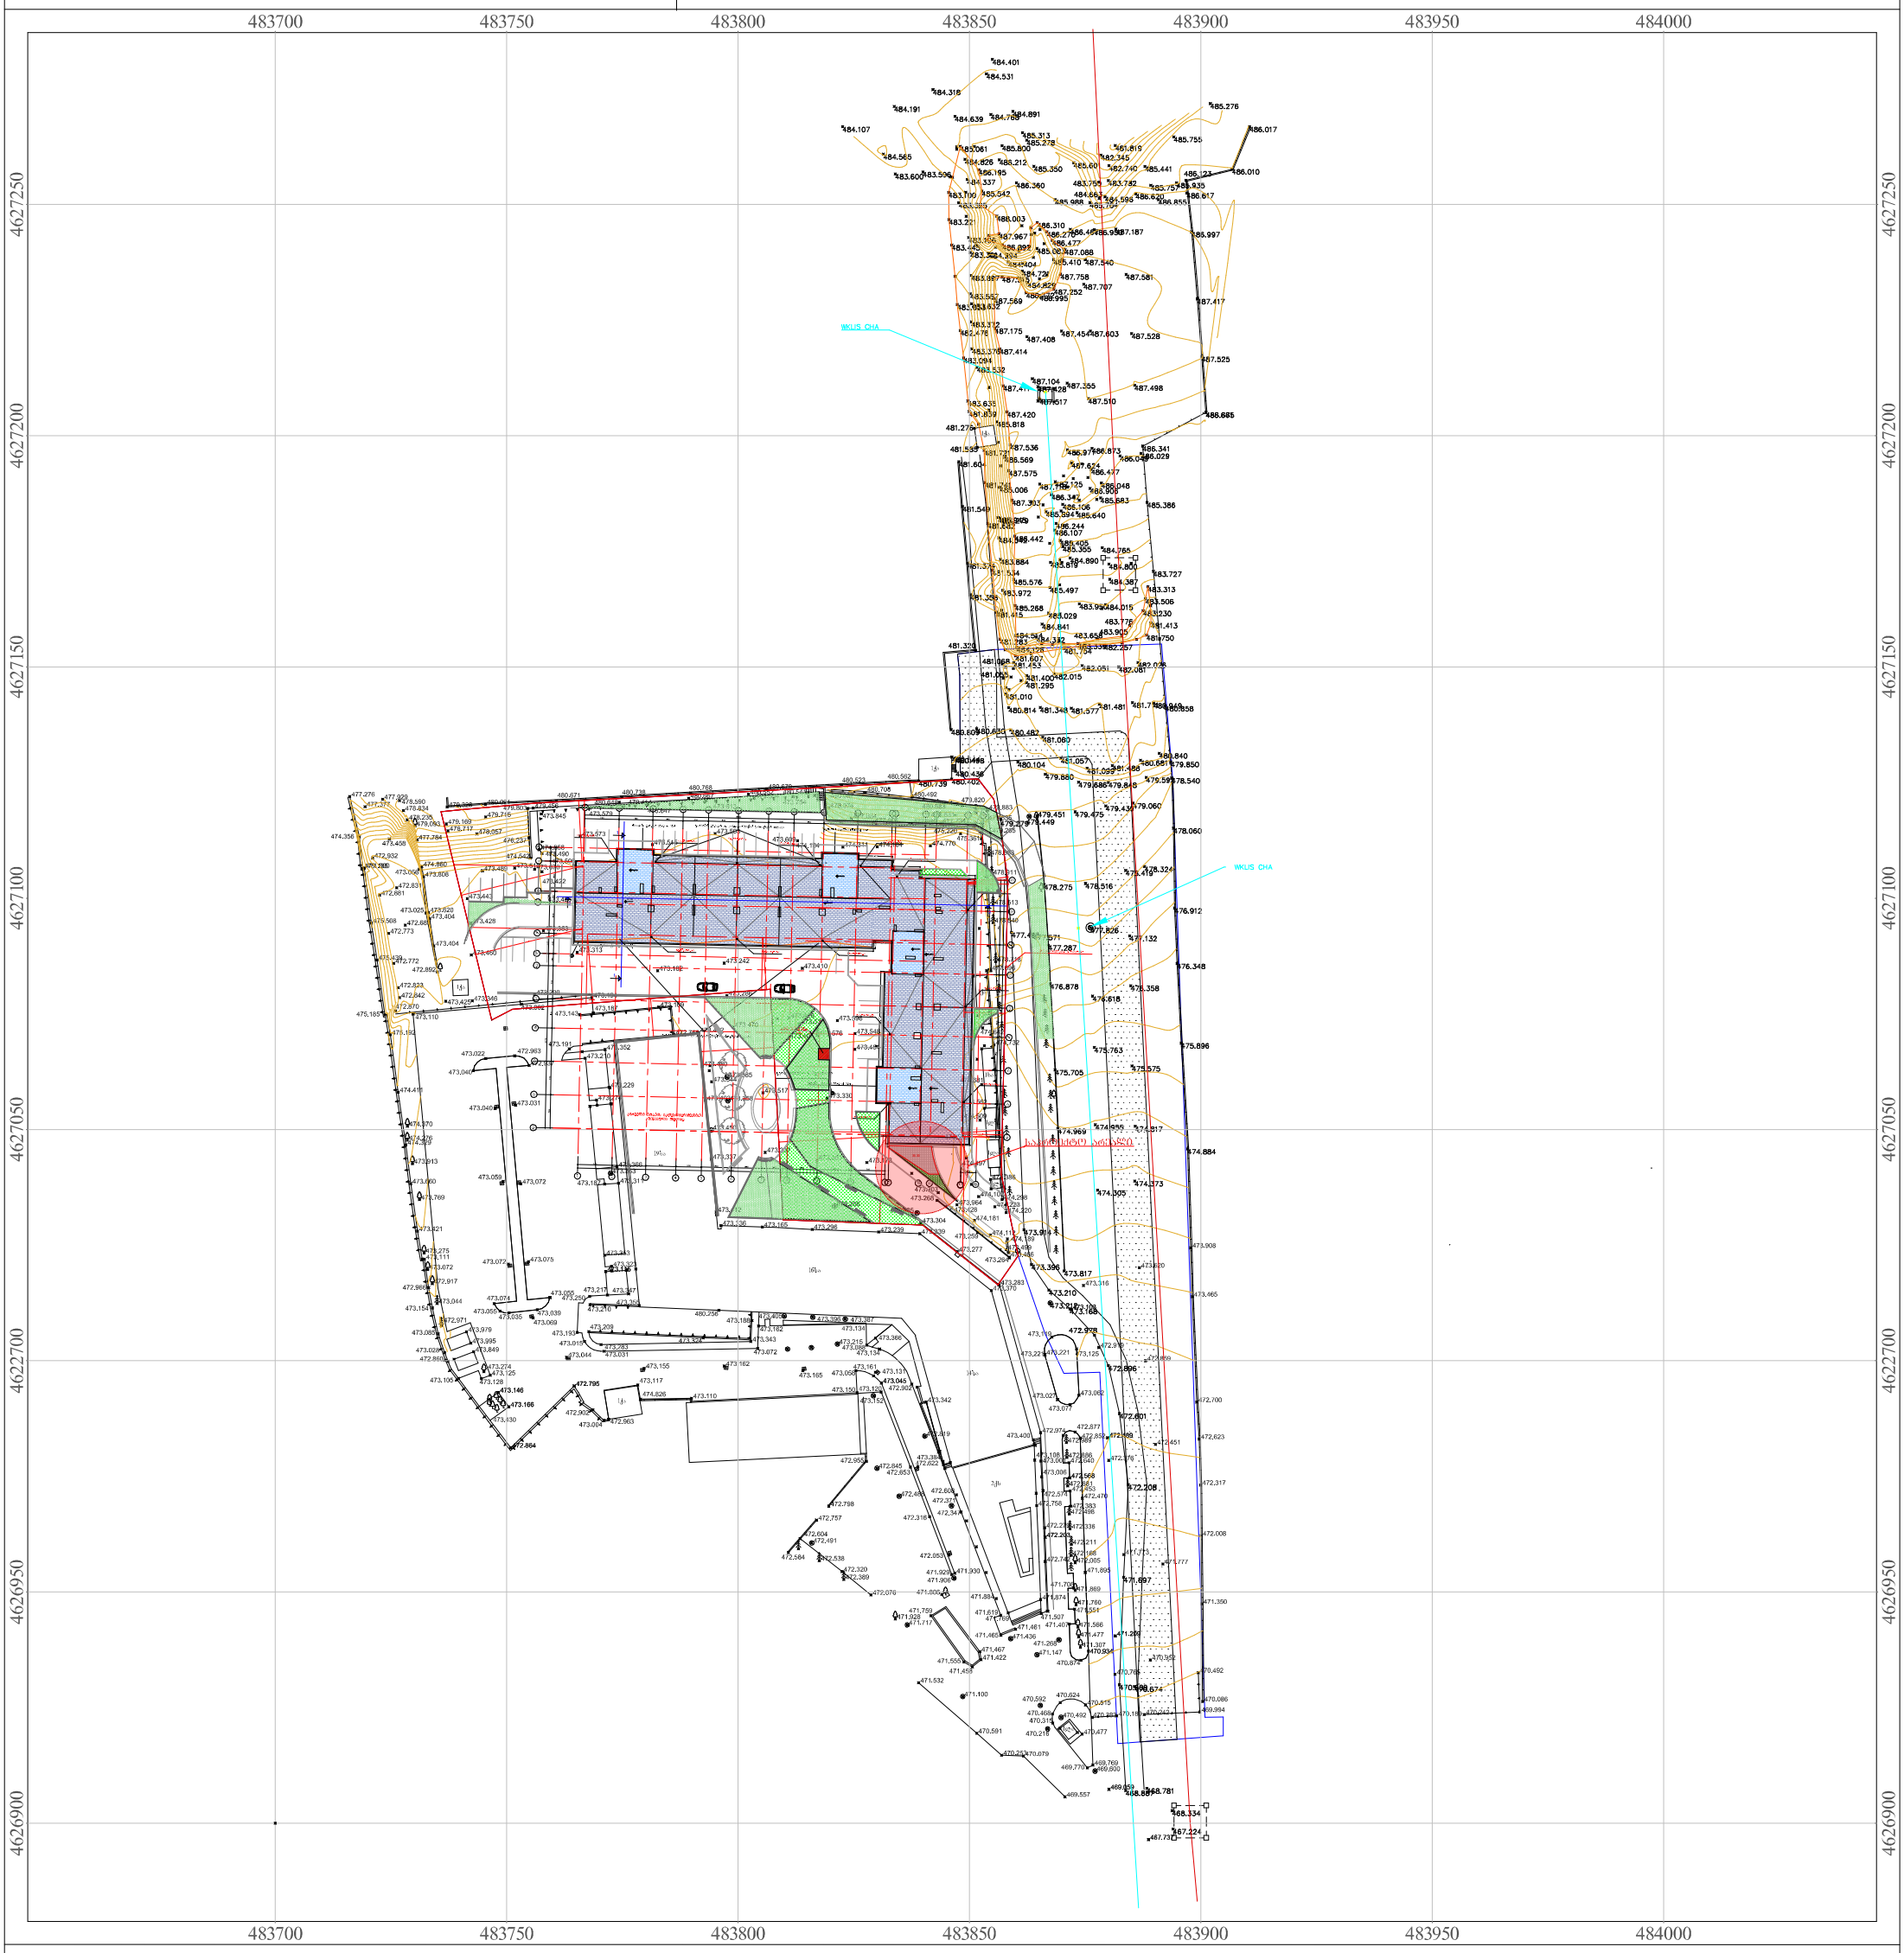

ქს	საცხ. სახლი		ნიშნულები
ას	არასაცხო. სახლი		ჰორიზონტალები
	საკადასტრო საზღვარი		ჰორიზონტალები მთავარი
	სატრანსფ. ჯიხური		წყალი
	ხის ღობე		კავშირგაბმულობა
	ცხაურიანი ღობე		კანალიზაცია
	კედელი		სანიაღვრე კანალიზაცია
	ქვის ღობე		გაზი
			დაბალი ძაბვის ელექტრო ხაზი
			მაღალი ძაბვის ელექტრო ხაზი

საპროექტო არეალი

გეოლოგიური გაბურღილი

მეტალის შავი ფერი ral 7016

წყალმიმღები

473.407
473.454
473.517
473.330
473.337
473.351
473.173
473.303
473.268
473.206
473.485
473.304
473.165
473.296
473.239
473.339
473.259
473.277
473.264
473.283
473.370
473.210
473.316
473.396
473.817
473.914
474.305
474.732
474.681
474.562
474.509
474.549
474.497
474.386
474.105
474.298
474.223
474.220
474.181
474.112
474.189
473.499
473.466
473.964
473.428
474.955
474.969
475.763
475.705
35.30
8805
720
550
650
730
740
330