მიწის ნაკვეთის ტოპოგრაფიული აზომვითი ნახაზი

481715 481765

4623501 4623451

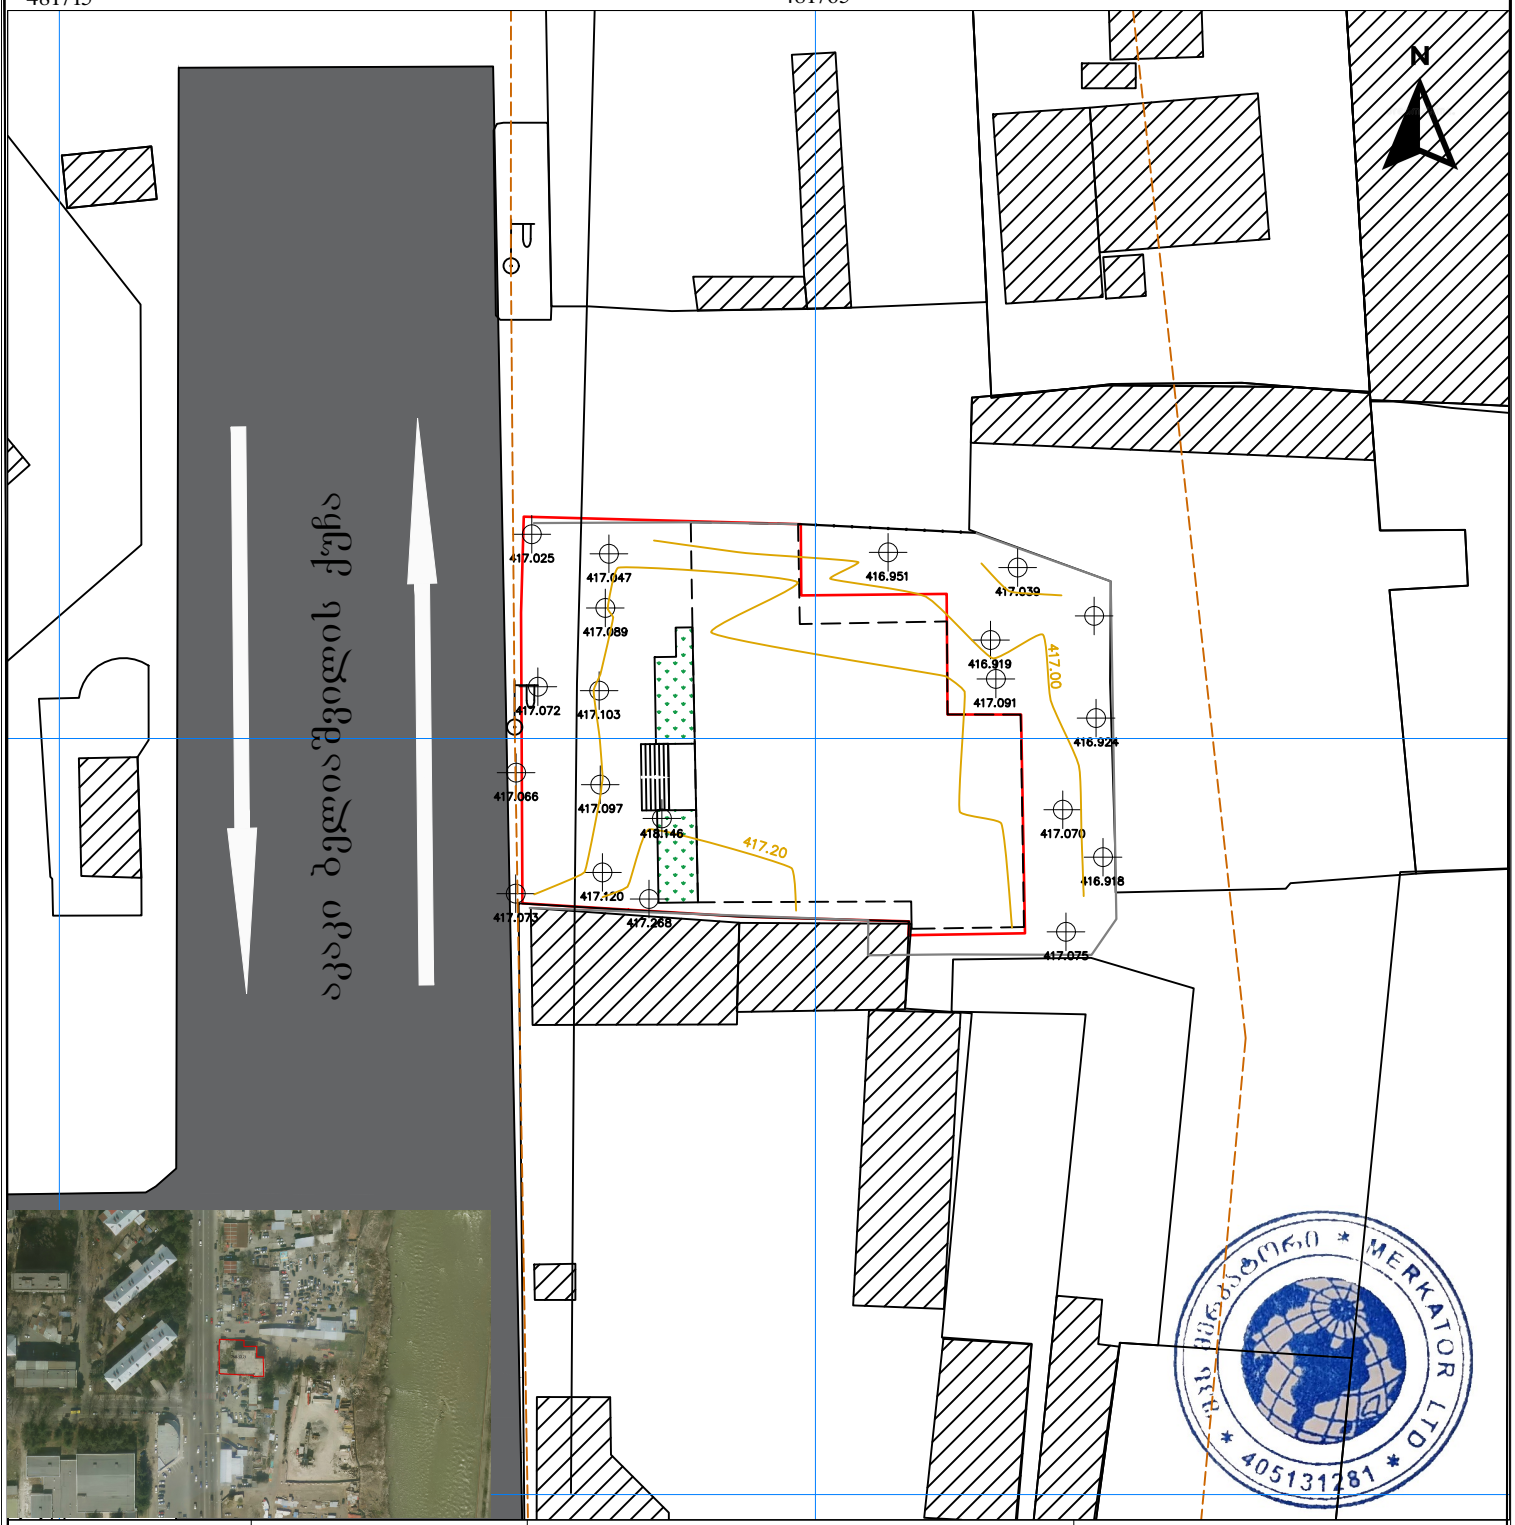

პირობითი აღნიშვნები

- კანალიზაცია
- დენის კაბელი
- გაზის მილი
- ლითონის ღობე
- ცოცხალი ღობე
- ხეების რიგი
- იზოჰიფსი

პროექცია UTM 38N
საკოორდინატო სისტემა WGS 84

- ნაკვეთის საზღვარი
- მიმდებარე ნაკვეთი
- შენობა
- სამეთვალყურეო ჭაბი
- გაზონი
- ფოთლოვანი ხე
- წიწვოვანი ხე
- ხეხილის ხე
- პალმა

- განათების ბოძი
- ელექტრო ბოძი
- ნიშნული
- სახანძრო ჰიდრანტი
- ონკანი
- წყარო ან ჭა
- ბენზინგასამართი სადგური
- მაღალი ძაბვის გადამცემი

- ბეტონის კედელი
- კედელი
- ბეტონის საძირკველი
- ბილიკი
- ასფალტის გზა
- საპროექტო შენობა
- მდინარე
- რკინიგზა

შპს "მერკატორი" ს/კ 405131281
ქ. თბილისი, მტკვრის ქუჩა №6
wiklashvili.giorgi@gmail.com
მობ: +995 595 09 02 91

ქ. თბილისი, აკაკი ბელიაშვილის ქ. №49
ს.კ 01.13.03.010.022
დამკვეთი: შპს "ელეგანსი"

კომპ. უზრუნველყოფა	აზომა
თამაზ წიკლაშვილი	თამაზ წიკლაშვილი
მაშტაბი 1:500	24.07.2020