
ტოპო-გეგმა
ქ. თბილისი, დავით გურამიშვილის გამზირი №86
ფართობი 1904 კვ.მ.

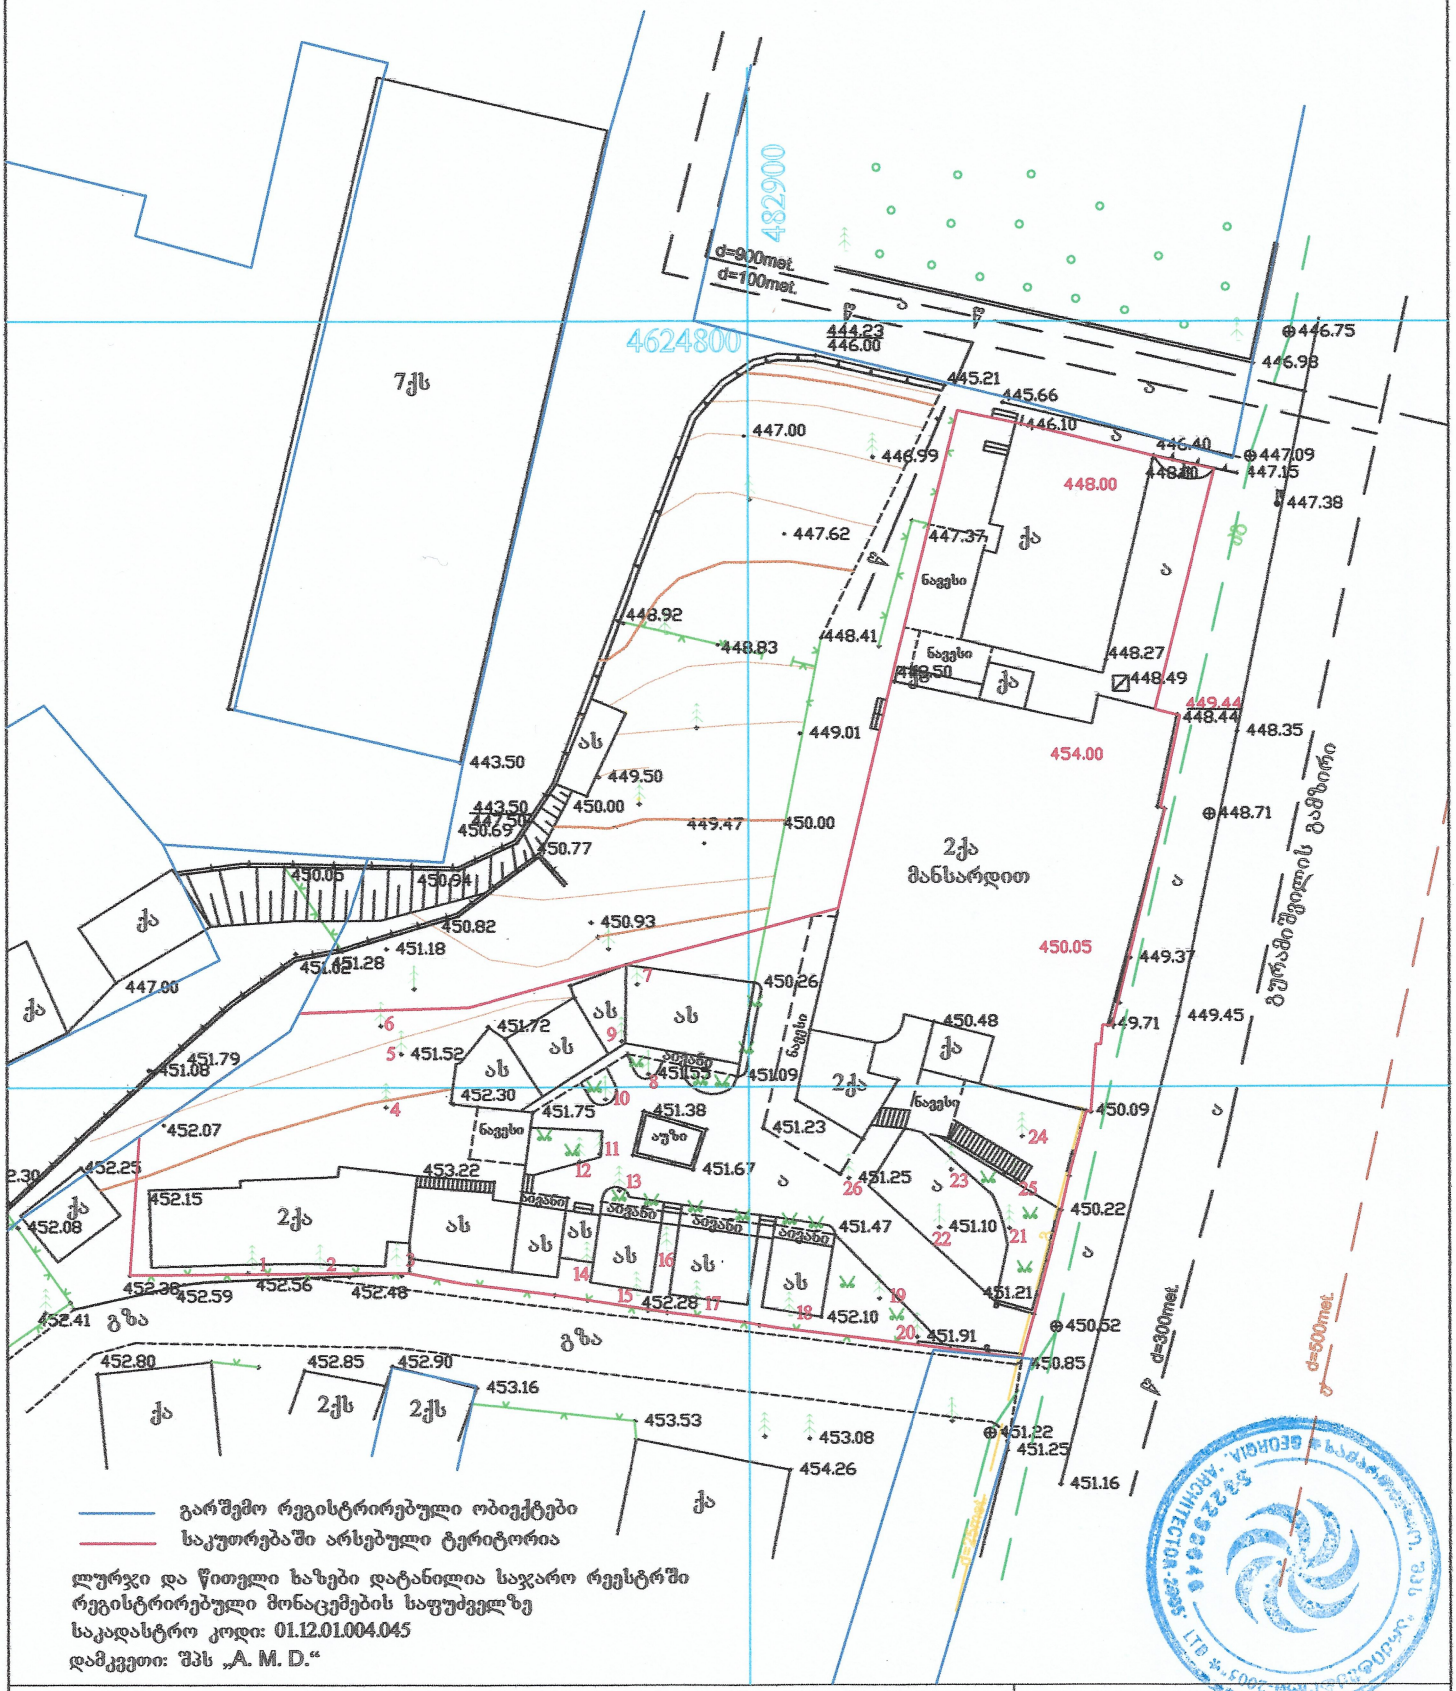

ქს	საც. სახლი	ხის ღობე	ბენზინგასამართი
ას	არასაცხოვ. სახლი	ცხაურიანი ღობე	რკინიგზა
	მშენებარე შენობა	კედელი	იუტმის კოორდინატები
	სატრანსფორმატ. ჯიხური	ქვის ღობე	გა
	შაირული	ფოთოვანი ხე	გა
ორსხ.	რეზერვუარი	ფუთილოვანი ხე	ელ. ბოძი
			ბუჩქნარი

წყალი	
კანალიზაცია	
საწვიმარი კანალიზაცია	
გაზი	
მაღალი ძაბვის ელექტრო ხაზი	
დაბალი ძაბვის ელექტრო ხაზი	

შპს „არქიტექტორი 2005“

დირექტორი		ს.ფასაძე	შესრ. თარიღი 26.02.2020წ.
ამზომველი		ს.ფასაძე	
კომპ. შესრ.		ნ. გოთუაობაიანი	მასშტაბი 1:500
დამკვეთი		შპს „A. M. D.“	