






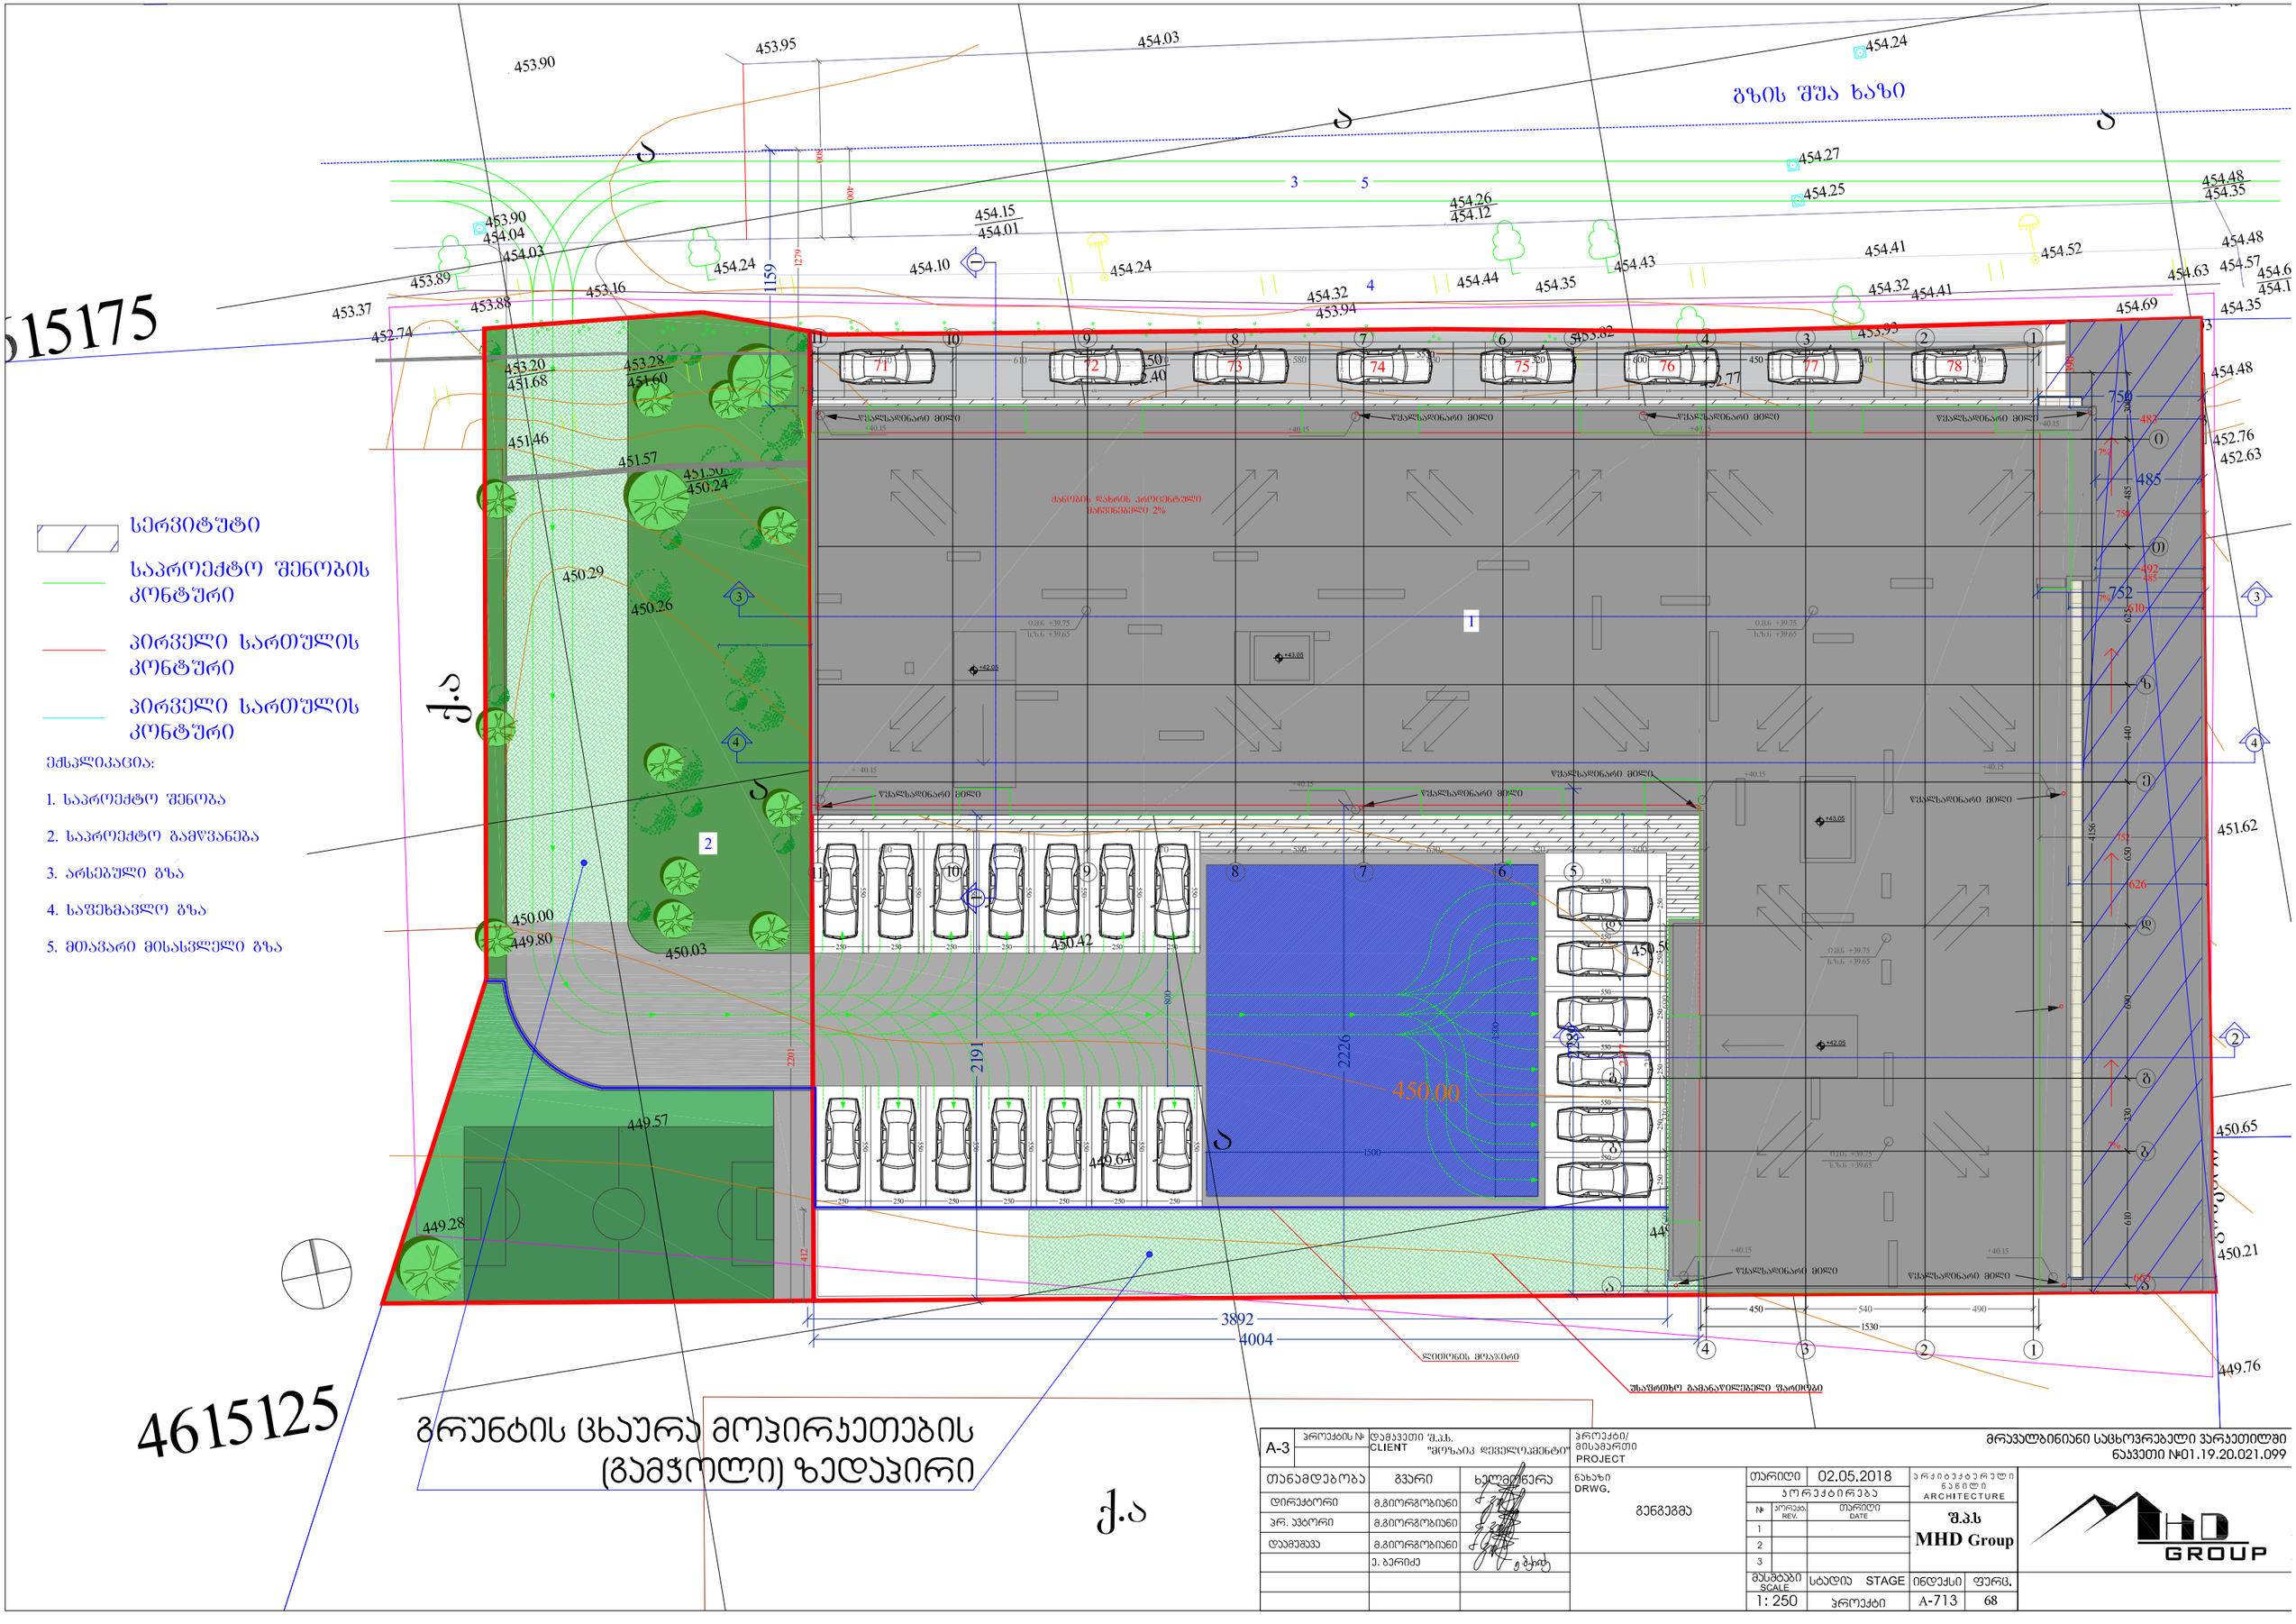

გრუნტის ცხაურა მოვირჯეთების (გამჭოლი) ზედაპირი

A-3	პროექტის №:	დამკვეთი შ.პ.ს. CLIENT "მეზაიკ ლეველოპმენტ"	პროექტი/ მისამართი PROJECT	მრავალბინიანი საცხოვრებელი ვარკეთილში ნაკვეთი №01.19.20.021.099	
თანამდებობა	გვარი	ხელმოწერა	ნახაზი DRWG. გენგეგმა	თარიღი 02.05.2018	არქიტექტურული ნაწილი ARCHITECTURE
დირექტორი	მ.გიორგობიანი			პროექტირება	შ.პ.ს MHD Group
პრ. ავტორი	მ.გიორგობიანი			№ / პროექტირება REV. / თარიღი DATE	
დაამუშავა	მ.გიორგობიანი			1	
	ე. ბერიძე			2	
				3	
				მასშტაბი SCALE 1: 250	სტადია STAGE პროექტი
				ინდექსი A-713	ფურც. 68