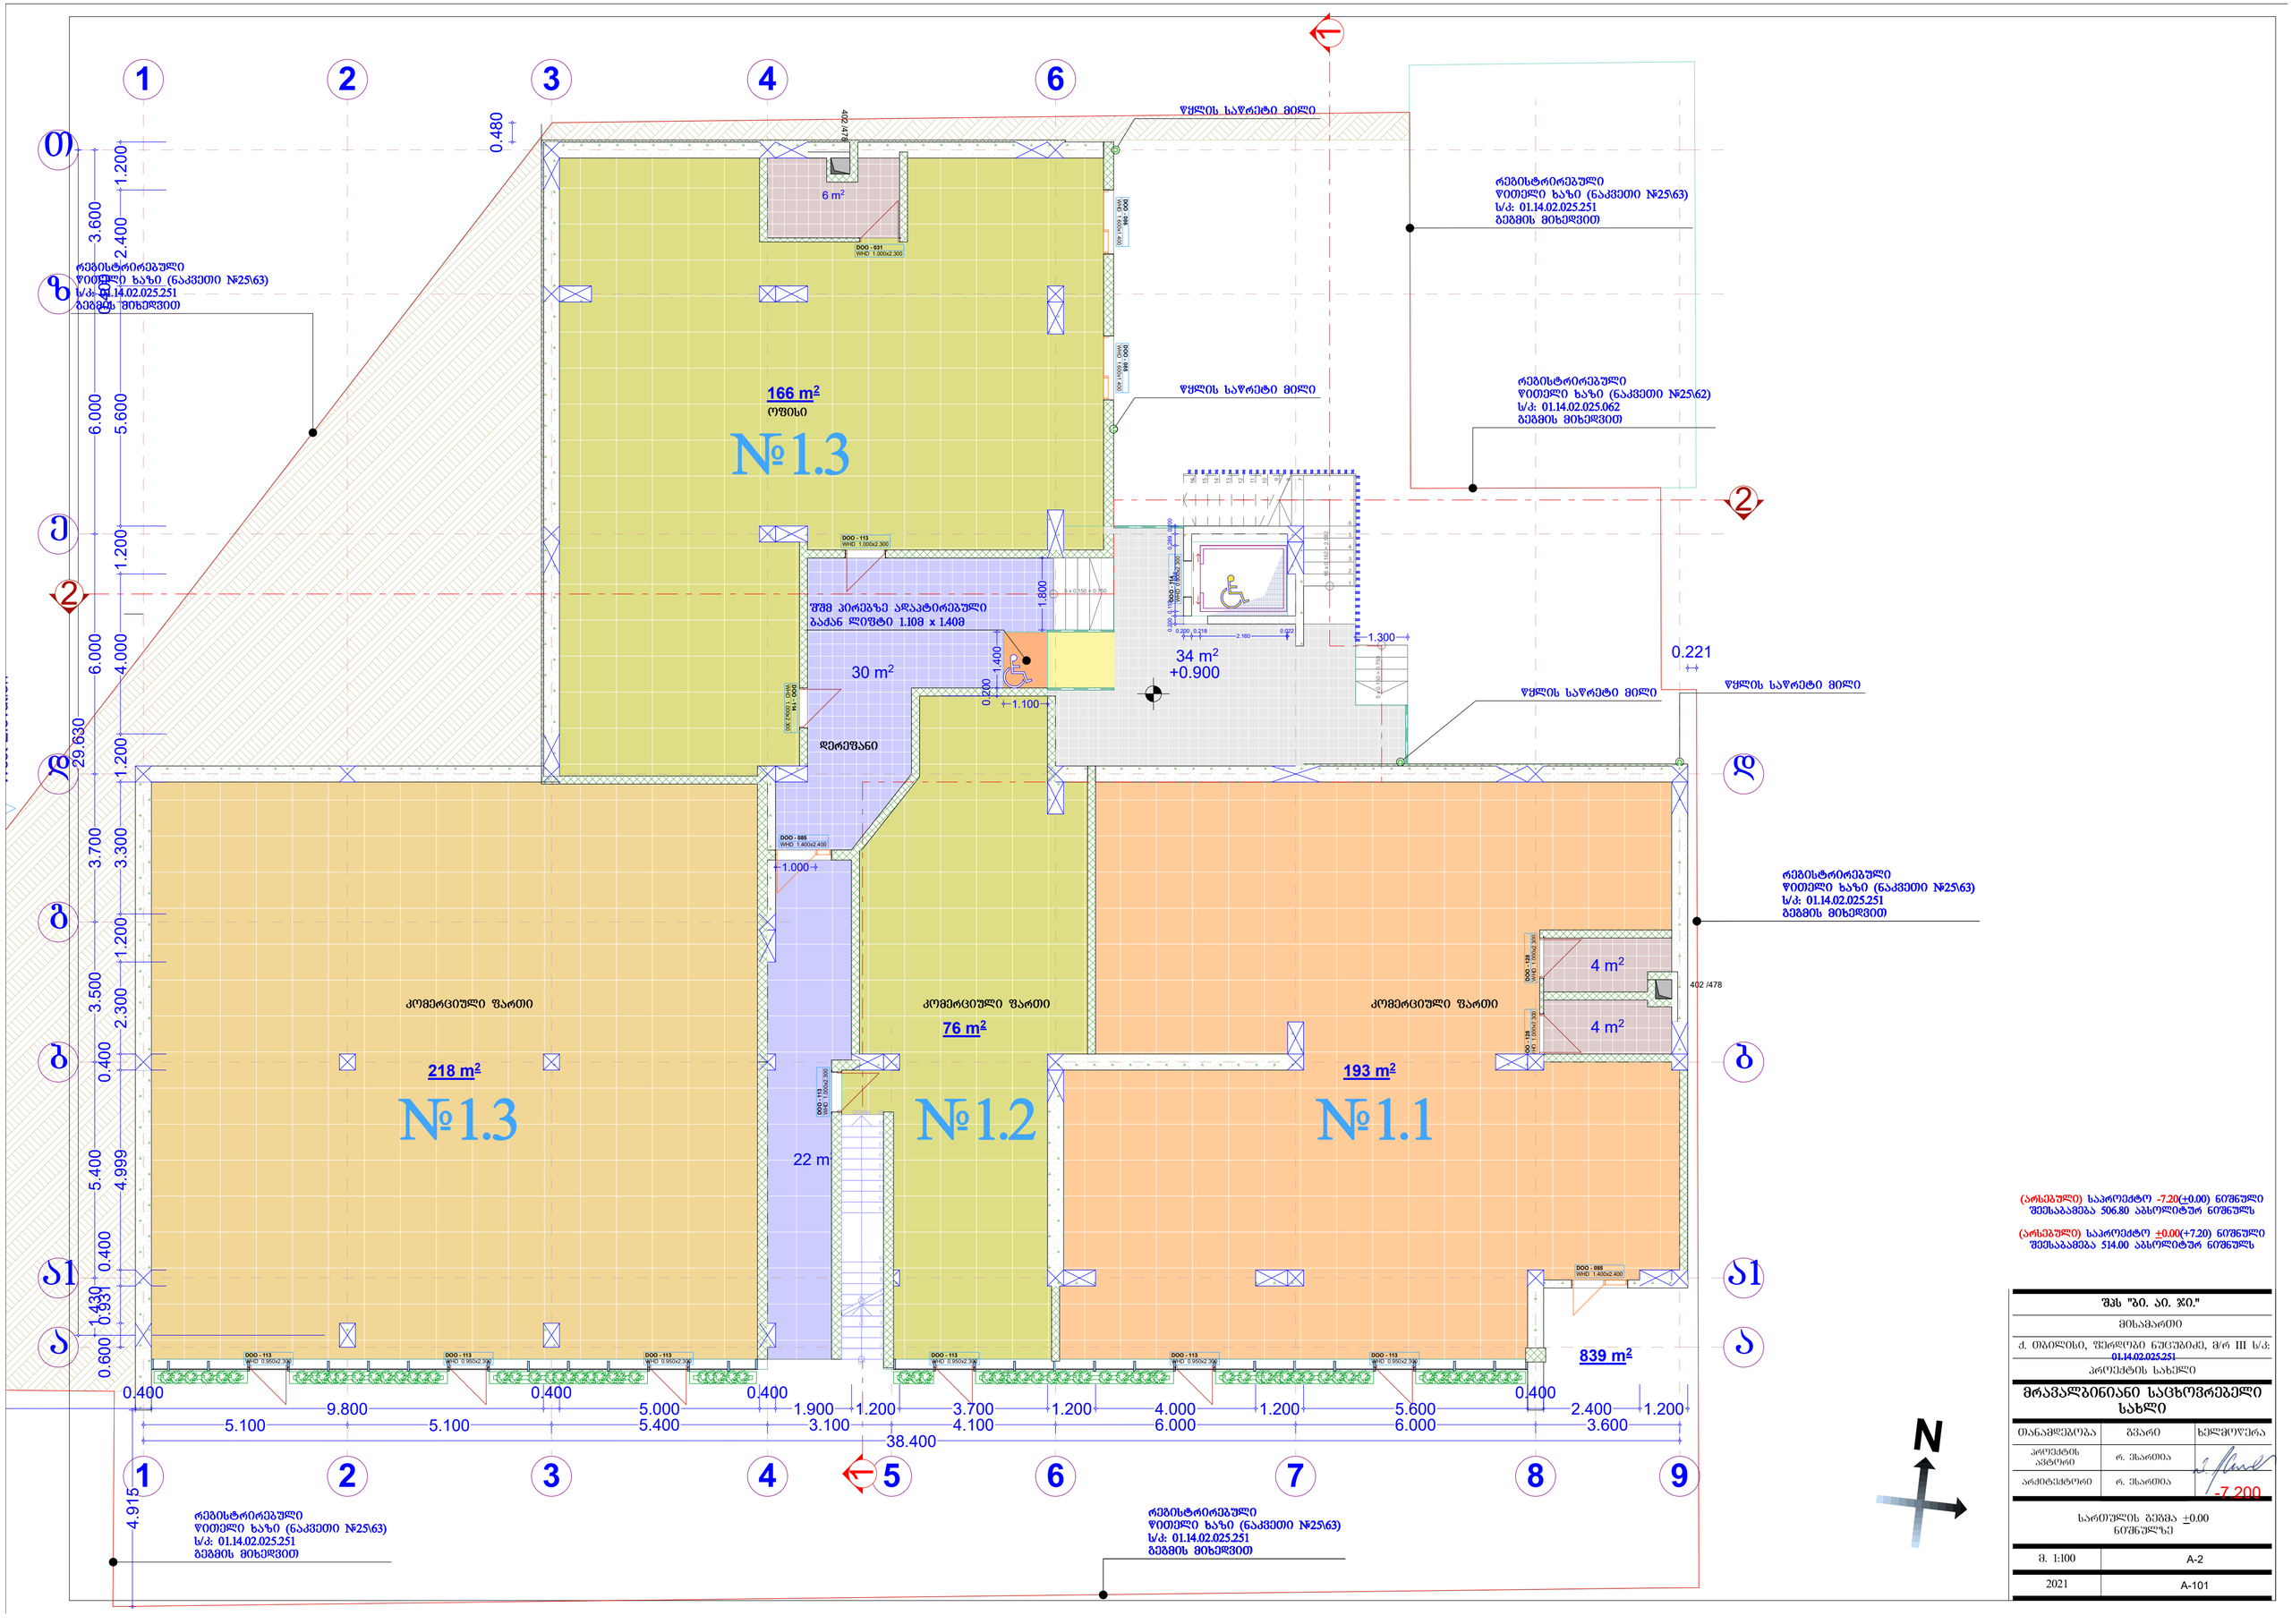

5 x 0.150 = 0.750

West Elevation

839 m2

76 m2

166 m2

30 m2

4 m2

4 m2

193 m2

22 m2

218 m2

DOO - 114

WHD 0.900x2.300

WHD 1.000x2.300

DOO - 114

DOO - 113

WHD 1.000x2.300

WHD 1.600x1.400

DOO - 085
WHD 1.600x1.400

DOO - 086

DOO - 085

WHD 1.400x2.400

DOO - 085

WHD 1.400x2.400

DOO - 128

WHD 1.000x2.300
DOO - 128

WHD 1.000x2.300

DOO - 031

WHD 1.000x2.300
DOO - 113

WHD 1.000x2.300

DOO - 113

WHD 0.950x2.300

DOO - 113

WHD 0.950x2.300

DOO - 113

WHD 0.950x2.300

DOO - 113

WHD 0.950x2.300

DOO - 113

WHD 0.950x2.300

DOO - 113

WHD 0.950x2.300

5 x 0.150 = 0.750

402 /478

402 /478

16 x 0.162 = 2.592

1

2

3

4

5

6

9

8

7

16

15

14

13

12

11

10

6

7

8

9

6

4

5

4

3

3

a1 a1

b

b

g

d

d

e

z

T

2

2

1

1

a

a

1.200 2.400
0.400

5.600 1.200 4.000 1.200 3.300 1.200 2.300 0.400

4.999
0.400 0.931 0.600

0.400

9.800

0.400

5.000

0.400

1.900 1.200 3.700 1.200 4.000 1.200 5.600

0.400

2.400 1.200

5.100 5.100 5.400 3.100 4.100 6.000 6.000 3.600

38.400

1.430 5.400 3.500 3.700 6.000 6.000 3.600 29.630

1.300

1.800

1.400

0.200 1.100

0.200 0.289 1.648 0.112 0.200 0.022

2.160

0.200 0.218

1.000

4.915

0.480

0.221

+0.900

34 m2

6 m2

წყლის საწრეტი მილი

წყლის საწრეტი მილი

წყლის საწრეტი მილი წყლის საწრეტი მილი

შშმ პირებზე ადაპტირებული

ბაქან ლიფტი 1.10მ ხ 1.40მ

კომერციული ფართი

ოფისი

დერეფანი

კომერციული ფართი კომერციული ფართი

(არსებული) საპროექტო -7.20(+0.00) ნიშნული

შეესაბამება 506.80 აბსოლიტურ ნიშნულს

(არსებული) საპროექტო +0.00(+7.20) ნიშნული

შეესაბამება 514.00 აბსოლიტურ ნიშნულს

-7.200

#1.3 #1.1 #1.2

#1.3

2

2

1

1 1

2

3

4

5

6

7

8

9

10

11

12

13

14

15

16

17

18

19

DOWN 20

UP

Custom Text

რეგისტრირებული

წითელი ხაზი (ნაკვეთი #25\63)

s/k: 01.14.02.025.251

გეგმის მიხედვით

რეგისტრირებული

წითელი ხაზი (ნაკვეთი #25\63)

s/k: 01.14.02.025.251

გეგმის მიხედვით
რეგისტრირებული

წითელი ხაზი (ნაკვეთი #25\63)

s/k: 01.14.02.025.251

გეგმის მიხედვით

რეგისტრირებული

წითელი ხაზი (ნაკვეთი #25\63)

s/k: 01.14.02.025.251

გეგმის მიხედვით

რეგისტრირებული

წითელი ხაზი (ნაკვეთი #25\62)

s/k: 01.14.02.025.062

გეგმის მიხედვით

რეგისტრირებული

წითელი ხაზი (ნაკვეთი #25\63)

s/k: 01.14.02.025.251

გეგმის მიხედვით

მისამართი
2021

m. 1:100

A-101

A-2

სართულის გეგმა +0.00

ნიშნულზე

პროექტის

ავტორი

არქიტექტორი

თანამდებობა გვარი ხელმოწერა

მრავალბინიანი საცხოვრებელი

სახლი
პროექტის სახელი

შპს "ბი. აი. ჯი."

რ. ესართია

N

რ. ესართია

ქ. თბილისი, ფერდობი ნუცუბიძე, მ/რ III ს/კ:

01.14.02.025.251

West Elevation

893 m2
4 m2

17 m2

80 m2

34 m2

51 m2

17 m2

24 m2

37 m2

4 m2 14 m2

4 m2

17 m2

22 m2

97 m2

75 m2

45 m2

17 m2

68 m2

62 m2

2 m2

2 m2

272 m2

DOO - 114

WHD 0.900x2.300

WD - 114

WHD 0.700x1.500

WD - 115

WHD 0.700x1.500

DOO - 118

WHD 1.000x2.400

DOO - 085

WHD 1.600x2.400

DOO - 085

WHD 1.600x2.400

WHD 1.000x2.300

DOO - 119

WD - 036

WHD 1.200x2.400
DOO - 085

WHD 1.600x2.400
DOO - 085

WHD 1.600x2.400

DOO - 085

WHD 1.400x2.400

DOO - 133

WHD 1.000x2.300

WHD 0.900x2.300

DOO - 118

DOO - 120

WHD 1.000x2.300

DOO - 122

WHD 1.000x2.300

DOO - 128

WHD 1.000x2.300
DOO - 128

WHD 1.000x2.300

DOO - 134

WHD 1.000x2.300

DOO - 134

WHD 1.000x2.300

DOO - 121

WHD 1.000x2.300

DOO - 123

WHD 1.000x2.300

DOO - 143

WHD 1.000x2.300

DOO - 125

WHD 1.000x2.300

DOO - 031

WHD 1.000x2.300

DOO - 141

WHD 1.000x2.300

DOO - 139

WHD 1.000x2.300
DOO - 140

WHD 1.000x2.300

DOO - 136

WHD 1.000x2.300
DOO - 137

WHD 1.000x2.300

21 x 0.162 = 3.402

1

2

3

4

5

6

7

8

9
10

11

21

20

19

18

17

16

15

14

13

12

402 /478

402 /478

6

7

8

9

6

4

5

4

3

3

a1 a1

b

b

g

d

d

e

z

T

2

2

1

1

a

a

0.400

4.700

0.400

4.650

0.450

5.000

0.400

6.800 1.200 4.000 1.200 5.600

0.400

2.400 1.200

0.400

4.999
0.400

2.300 1.200 3.300 1.200 4.000 1.200 5.600 0.400

2.400 1.200

3.600 6.000 6.000 3.700 3.500 5.400 28.199

0.250

5.400 7.200 1.449

12.600

5.400 7.200 12.600

0.200

1.300

5.100 5.100 5.400 3.100 4.100 6.000 6.000 3.600

38.600

+3.600

+3.600

29 m2

6 m2

წყლის საწრეტი მილი

წყლის საწრეტი მილი

წყლის საწრეტი მილი

წყლის საწრეტი მილი

ოფისი ოფისი

ოფისი

ოფისი

ოფისი

ოფისი

ოფისი

ოფისი

ოფისი

ოფისი

დერეფანი

ოფისი

ოფისი

ოფისი

ოფისი

(არსებული) საპროექტო -7.20(+0.00) ნიშნული

შეესაბამება 506.80 აბსოლიტურ ნიშნულს

(არსებული) საპროექტო +0.00(+7.20) ნიშნული

შეესაბამება 514.00 აბსოლიტურ ნიშნულს

-3.600

2

2

1

1

74 m2

რეგისტრირებული

წითელი ხაზი (ნაკვეთი #25\63)

s/k: 01.14.02.025.251

გეგმის მიხედვით

რეგისტრირებული

წითელი ხაზი (ნაკვეთი #25\63)

s/k: 01.14.02.025.251

გეგმის მიხედვით
რეგისტრირებული

წითელი ხაზი (ნაკვეთი #25\63)

s/k: 01.14.02.025.251

გეგმის მიხედვით

რეგისტრირებული

წითელი ხაზი (ნაკვეთი #25\63)

s/k: 01.14.02.025.251

გეგმის მიხედვით

რეგისტრირებული

წითელი ხაზი (ნაკვეთი #25\62)

s/k: 01.14.02.025.062

გეგმის მიხედვით

რეგისტრირებული

წითელი ხაზი (ნაკვეთი #25\63)

s/k: 01.14.02.025.251

გეგმის მიხედვით

დერეფანი

მისამართი

m. 1:100

A-102

A-2

სართულის გეგმა +3.60

ნიშნულზე

პროექტის

ავტორი

არქიტექტორი

თანამდებობა გვარი ხელმოწერა

მრავალბინიანი საცხოვრებელი

სახლი
პროექტის სახელი

შპს "ბი. აი. ჯი."

რ. ესართია

N

რ. ესართია

2021

ქ. თბილისი, ფერდობი ნუცუბიძე, მ/რ III ს/კ:

01.14.02.025.251

West Elevation2 m2

2 m2

4 m2

653 m2

18 m2

26 m2

277 m2 17 m 18 m2 2 17 m2 17 m2 17 m2 17 m2

3 m2 3 m2 3 m2 3 m2 3 m2 3 m2

3 m2

3 m2

19 m2

16 m2 16 m2
3 m2 3 m2 3 m2

12 m2

2 m2 2 m2

2 m2 2 m2
5 m2

5 m2

18 m2

19 m2
28 m2

3 m2

5 m2 83 m2

20 m2

2 m2

DOO - 114

WHD 0.900x2.300

WD - 030

WHD 0.900x1.500

WHD 0.600x2.400

WD - 045

WD - 029

WHD 1.000x1.500

DOO - 085

WHD 1.400x2.400

WD - 029

WHD 1.000x1.500

DOO - 110

WHD 1.600x2.400

DOO - 110

WHD 1.600x2.400

WD - 029

WHD 0.900x1.500
WD - 030

WHD 1.000x1.500

DOO - 109

WHD 1.600x2.400
DOO - 109

WHD 1.600x2.400

DOO - 143

WHD 0.900x2.300

DOO - 143

WHD 1.000x2.300

DOO - 143

WHD 1.000x2.300

DOO - 143

WHD 1.000x2.300

DOO - 143

WHD 1.000x2.300

DOO - 143

WHD 1.000x2.300

DOO - 143

WHD 1.000x2.300
DOO - 144

WHD 1.000x2.300
DOO - 145

WHD 1.000x2.300
DOO - 146

WHD 1.000x2.300
DOO - 147

WHD 1.000x2.300
DOO - 147

WHD 1.000x2.300

DOO - 110

WHD 1.600x1.400

WD - 045

WHD 1.000x2.400
DOO - 108

WHD 1.700x2.400

DOO - 108

WHD 2.492x2.400

DOO - 111

WHD 1.600x1.400
DOO - 110

WHD 1.600x1.400
DOO - 111

WHD 1.600x1.400
DOO - 111

WHD 1.600x1.400
DOO - 111

WHD 1.600x1.400

DOO - 111

WHD 1.600x2.400

DOO - 110

WHD 1.600x2.400

DOO - 111

WHD 1.600x2.400

DOO - 111

WHD 1.600x2.400

DOO - 111

WHD 1.600x2.400

DOO - 110

WHD 1.600x2.400

DOO - 149

WHD 1.000x2.300

DOO - 148

WHD 1.000x2.300

DOO - 148

WHD 1.000x2.300

DOO - 147

WHD 1.000x2.300

DOO - 146

WHD 1.000x2.300

DOO - 146

WHD 1.000x2.300

DOO - 144

WHD 1.000x2.300

DOO - 144

WHD 1.000x2.300

DOO - 146

WHD 1.000x2.300

DOO - 144

WHD 1.000x2.300

DOO - 143

WHD 1.000x2.300

DOO - 143

WHD 1.000x2.300

DOO - 143

WHD 1.000x2.300

DOO - 143

WHD 1.000x2.300
DOO - 143

WHD 0.900x2.300
DOO - 143

WHD 0.900x2.300

DOO - 143

WHD 0.900x2.300

DOO - 144

WHD 1.000x2.300

DOO - 144

WHD 1.000x2.300

DOO - 144

WHD 1.000x2.300

DOO - 144

WHD 0.900x2.300

DOO - 143

WHD 0.900x2.300

DOO - 143

WHD 1.000x2.300

DOO - 144

WHD 1.000x2.300

DOO - 144

WHD 1.000x2.300

DOO - 144

WHD 1.000x2.300

DOO - 144

WHD 1.000x2.300

DOO - 143

WHD 1.000x2.300

DOO - 144

WHD 1.000x2.300

DOO - 144

WHD 1.000x2.300
DOO - 143

WHD 1.000x2.300
DOO - 144

WHD 1.000x2.300
DOO - 145

WHD 1.000x2.300
DOO - 146

WHD 1.000x2.300
DOO - 146

WHD 1.000x2.300

DOO - 144

WHD 1.000x2.300

DOO - 144

WHD 1.000x2.300

21 x 0.152 = 3.192

1

2

3

4

5

6

7

8

9
10

11

21

20

19

18

17

16

15

14

13

12

402 /478

402 /478

6

7

8

9

6

4

5

4

3

3

a1 a1

b

b

g

d

d

e

z

T

2

2

1

1

a

a

0.400

5.000

0.400

6.800 1.200 4.000 1.200 5.600

0.400

2.400 1.200

5.100 5.100 5.400 3.100 4.100 6.000 6.000 3.600

38.600

0.400

4.999
0.400

2.300 1.200 3.300 1.200 4.000 1.200 6.000 2.400 1.200

3.600 6.000 6.000 3.700 3.500 5.400 28.200

+7.200

2

2

1

1

24 m2

17 m2

17 m2

17 m2

17 m2 16 m2

16 m2

16 m2

3 m2

3 m2 3 m2

3 m2

3 m2 3 m2

3 m2

3 m2 3 m2

წყლის საწრეტი მილი

წყლის საწრეტი მილი

წყლის საწრეტი მილი

წყლის საწრეტი მილი

დერეფანი

ოფისი

ოფისი ოფისი ოფისი ოფისი ოფისი ოფისი ოფისი

ოფისი ოფისი

ოფისი

ოფისი
ოფისი

ოფისი

ოფისი

ოფისი

ოფისი

ოფისი

ოფისი

ოფისი

ოფისი
ოფისი

ოფისი

(არსებული) საპროექტო -7.20(+0.00) ნიშნული

შეესაბამება 506.80 აბსოლიტურ ნიშნულს

(არსებული) საპროექტო +0.00(+7.20) ნიშნული

შეესაბამება 514.00 აბსოლიტურ ნიშნულს

±0.000

რეგისტრირებული

წითელი ხაზი (ნაკვეთი #25\63)

s/k: 01.14.02.025.251

გეგმის მიხედვით

რეგისტრირებული

წითელი ხაზი (ნაკვეთი #25\63)

s/k: 01.14.02.025.251

გეგმის მიხედვით
რეგისტრირებული

წითელი ხაზი (ნაკვეთი #25\63)

s/k: 01.14.02.025.251

გეგმის მიხედვით

რეგისტრირებული

წითელი ხაზი (ნაკვეთი #25\63)

s/k: 01.14.02.025.251

გეგმის მიხედვით

რეგისტრირებული

წითელი ხაზი (ნაკვეთი #25\62)

s/k: 01.14.02.025.062

გეგმის მიხედვით

რეგისტრირებული

წითელი ხაზი (ნაკვეთი #25\63)

s/k: 01.14.02.025.251

გეგმის მიხედვით

მისამართი

m. 1:100

A-103

A-2

სართულის გეგმა -7.20

ნიშნულზე

პროექტის

ავტორი

არქიტექტორი

თანამდებობა გვარი ხელმოწერა

მრავალბინიანი საცხოვრებელი

სახლი
პროექტის სახელი

შპს "ბი. აი. ჯი."

რ. ესართია

N

რ. ესართია

2021

ქ. თბილისი, ფერდობი ნუცუბიძე, მ/რ III ს/კ:

01.14.02.025.251

West Elevation

6 m2

27 m2

11 m2

2 m2

4 m2

4 m2

654 m2

4

6

m2

3 m2

12 m2
11 m2

21 m2

19 m2

6 m2

7 m2

4 m2
6 m2

15 m2

29 m2

2 m2

18 m2

12 m2

44 m2

14 m2

14 m2

21 m2

2 m2

4 m2

4 m2

11 m2

59 m2 4 m2

4 m2

3 m2

38 m2

13 m2

2

m2 2

m2 2

m2 2

m2 8

m2

2 m2
2

m2
2

m2
2

m2
2

m2

5 m2

1 m2

17 m2

9 m2

3 m2

8 m2

DOO - 114

WHD 0.900x2.300

WD - 046

WHD 1.000x2.400

DOO - 034

WHD 1.000x2.300

DOO - 085

WHD 1.400x2.400

DOO - 110

WHD 1.600x2.400

DOO - 110

WHD 1.600x2.400

DOO - 109

WHD 1.600x2.400
DOO - 109

WHD 1.600x2.400

DOO - 035

WHD 1.000x2.300
DOO - 029

WHD 1.000x2.300 DOO - 029 WHD 1.000x2.300 DOO - 030 WHD 1.000x2.300

DOO - 029

WHD 1.000x2.300

DOO - 091

WHD 1.000x2.300

DOO - 091

WHD 1.000x2.300

DOO - 029

WHD 1.000x2.300

DOO - 035

WHD 1.000x2.300

DOO - 029

WHD 1.000x2.300DOO - 029 WHD 1.000x2.300

WHD 1.000x2.300

DOO - 029 DOO - 037 WHD 1.000x2.300

DOO - 029

WHD 1.000x2.300

DOO - 029

WHD 1.000x2.300
DOO - 030

WHD 1.000x2.300

DOO - 029

WHD 1.000x2.300

DOO - 031

WHD 1.000x2.300

DOO - 085

WHD 1.400x2.400

DOO - 030

WHD 0.900x2.300

DOO - 029

WHD 0.900x2.300

DOO - 034

WHD 1.000x2.300

DOO - 030

WHD 1.000x2.300

WHD 0.600x2.400

WD - 045

WD - 045

WHD 1.000x2.400
DOO - 108

WHD 1.700x2.400

DOO - 108

WHD 2.492x2.400

D00-108'

WHD 0.900x2.350

DOO - 111

WHD 1.600x2.400

DOO - 110

WHD 1.600x2.400

DOO - 111

WHD 1.600x2.400

DOO - 111

WHD 1.600x2.400

DOO - 111

WHD 1.600x2.400

DOO - 110

WHD 1.600x2.400

DOO - 111

WHD 1.600x2.400
DOO - 110

WHD 1.600x2.400
DOO - 111

WHD 1.600x2.400
DOO - 111

WHD 1.600x2.400
DOO - 111

WHD 1.600x2.400

DOO - 031

WHD 0.800x2.300

DOO - 030

WHD 1.000x2.300

DOO - 029

WHD 1.000x2.300 DOO - 031 WHD 1.000x2.300

DOO - 030

WHD 1.000x2.300

DOO - 029

WHD 1.000x2.300

DOO - 029

WHD 1.000x2.300
DOO - 029

WHD 1.000x2.300

21 x 0.152 = 3.192

1

2

3

4

5

6

7

8

9
10

11

21

20

19

18

17

16

15

14

13

12

350 /600

350 /560

475 /350

350 /600

350 /600

350 /450

350 /450

350 /500

250 /200
250 /250

475 /200

6

7

8

9

6

4

5

4

3

3

a1 a1

b

b

g

d

d

e

z

T

2

2

1

1

a

a

2

2

1

1

0.400

5.000

0.400

1.900 1.200 3.700 1.200 4.000 1.200 5.600

0.400

2.400 1.200

5.400 3.100 4.100 6.000 6.000 3.600

28.200

0.400

4.999
0.400

2.300 1.200 3.300 1.200 4.000 1.200 5.600 0.400

2.400 1.200

5.400 3.500 3.700 6.000 6.000 3.600 28.200

+10.550

40 m2

88 m2

58 m2

21 m2

21 m2

2 m2

82 m2

49 m2

112 m2

წყლის საწრეტი მილი

წყლის საწრეტი მილი

წყლის საწრეტი მილი

წყლის საწრეტი მილი

+3.600

(არსებული) საპროექტო -7.20(+0.00) ნიშნული

შეესაბამება 506.80 აბსოლიტურ ნიშნულს

(არსებული) საპროექტო +0.00(+7.20) ნიშნული

შეესაბამება 514.00 აბსოლიტურ ნიშნულს

N04 50.0

48.0 2.0

N05 90.0

82.0 8.0

N06 62.0

58.0 4.0

N07 101.0

88.0 13.0

N08 41.0

38.0 3.0

N09 48.0

44.0 4.0

N10 63.0

59.0 4.0

N11 120.0

112.0 8.0

რეგისტრირებული

წითელი ხაზი (ნაკვეთი #25\63)

s/k: 01.14.02.025.251

გეგმის მიხედვით

რეგისტრირებული

წითელი ხაზი (ნაკვეთი #25\63)

s/k: 01.14.02.025.251

გეგმის მიხედვით
რეგისტრირებული

წითელი ხაზი (ნაკვეთი #25\63)

s/k: 01.14.02.025.251

გეგმის მიხედვით

რეგისტრირებული

წითელი ხაზი (ნაკვეთი #25\63)

s/k: 01.14.02.025.251

გეგმის მიხედვით

რეგისტრირებული

წითელი ხაზი (ნაკვეთი #25\62)

s/k: 01.14.02.025.062

გეგმის მიხედვით

რეგისტრირებული

წითელი ხაზი (ნაკვეთი #25\63)

s/k: 01.14.02.025.251

გეგმის მიხედვით

მისამართი
2021

m. 1:100

A-104

A-2

სართულის გეგმა +10.550

ნიშნულზე

პროექტის

ავტორი

არქიტექტორი

თანამდებობა გვარი ხელმოწერა

მრავალბინიანი საცხოვრებელი

სახლი
პროექტის სახელი

შპს "ბი. აი. ჯი."

რ. ესართია

N

რ. ესართია

ქ. თბილისი, ფერდობი ნუცუბიძე, მ/რ III ს/კ:

01.14.02.025.251

West Elevation

654 m2

8 m2

29 m2

11 m2

2 m2

2 m2

4 m2

4 m2

2 m2 2 m2 2 m2 2 m2 8 m2
2 m2

2 m2

2 m2

2 m2

2 m2

3 m2

5 m2

48 m2

65 m2

3 m2

12 m2
16 m2

30 m2
21 m2

6 m2

4 m2
6 m2

15 m2

29 m2
49 m2

2 m2

18 m2

12 m2

144 m2

29 m 14 m2 2

14 m2

83 m2

21 m2

4 m2

4 m2

11 m2
4 m2

6 m2

32 m2 15 m2

1 m2

17 m2

DOO - 114

WHD 0.900x2.300

WD - 046

WHD 1.000x2.400

WHD 0.600x2.400

WD - 045

DOO - 111

WHD 1.600x2.400

DOO - 110

WHD 1.600x2.400

DOO - 111

WHD 1.600x2.400

DOO - 111

WHD 1.600x2.400

DOO - 111

WHD 1.600x2.400

DOO - 110

WHD 1.600x2.400

DOO - 111

WHD 1.600x2.400
DOO - 110

WHD 1.600x2.400
DOO - 111

WHD 1.600x2.400
DOO - 111

WHD 1.600x2.400
DOO - 111

WHD 1.600x2.400

DOO - 035

WHD 1.000x2.300

DOO - 085

WHD 1.400x2.400

DOO - 110

WHD 1.600x2.400

DOO - 110

WHD 1.600x2.400

DOO - 109

WHD 1.600x2.400
DOO - 109

WHD 1.600x2.400

DOO - 034

WHD 1.000x2.300
DOO - 029

WHD 1.000x2.300 DOO - 029 WHD 1.000x2.300 DOO - 030 WHD 1.000x2.300

DOO - 029

WHD 1.000x2.300

DOO - 091

WHD 1.000x2.300

DOO - 091

WHD 1.000x2.300

DOO - 029

WHD 1.000x2.300

DOO - 035

WHD 1.000x2.300

DOO - 029

WHD 1.000x2.300DOO - 029 WHD 1.000x2.300

WHD 1.000x2.300

DOO - 029

DOO - 037

WHD 1.000x2.300

DOO - 037

WHD 1.000x2.300

DOO - 029

WHD 1.000x2.300

DOO - 029

WHD 1.000x2.300
DOO - 030

WHD 1.000x2.300

DOO - 029

WHD 1.000x2.300

DOO - 031

WHD 1.000x2.300

DOO - 085

WHD 1.400x2.400

DOO - 030

WHD 0.900x2.300

DOO - 034

WHD 1.000x2.300

DOO - 034

WHD 1.000x2.300

DOO - 035

WHD 1.000x2.300

WD - 045

WHD 1.000x2.400
DOO - 108

WHD 1.700x2.400

DOO - 108

WHD 2.492x2.400

WHD 1.000x2.300

DOO - 034

DOO - 031

WHD 0.800x2.300 DOO - 029

WHD 1.000x2.300
DOO - 029

WHD 1.000x2.300

D00-108'

WHD 0.900x2.350

DOO - 029

WHD 0.900x2.300

21 x 0.152 = 3.192

1

2

3

4

5

6

7

8

9
10

11

21

20

19

18

17

16

15

14

13

12

350 /560

450 /350

350 /600

350 /450

350 /450

350 /500

250 /200
250 /250

450 /350
350 /600

350 /600

6

7

8

9

6

4

5

4

3

3

a1 a1

b

b

g

d

d

e

z

T

2

2

1

1

a

a

2

2

1

1

2.400

0.400

1.900 1.200 3.700 1.200 4.000 1.200 5.600

0.400

5.000

0.400

5.400 3.100 4.100 6.000 6.000 3.600

28.200

0.400

4.999
0.400

2.300 1.200 3.300 1.200 4.000 1.200 5.600 2.800 1.200 3.600 6.000 6.000 3.700 3.500 5.400 28.200

+13.900
36 m2

21 m2 21 m2
89 m2

58 m2

წყლის საწრეტი მილი

წყლის საწრეტი მილი

წყლის საწრეტი მილი

წყლის საწრეტი მილი

#13 91.0

83.0 8.0

#12 50.0

48.0 2.0

#15 102.0

89.0 13.0

#16 155.0

144.0 11.0

#17 71.0

65.0 6.0

#18 50.0

48.0 2.0

(არსებული) საპროექტო -7.20(+0.00) ნიშნული

შეესაბამება 506.80 აბსოლიტურ ნიშნულს

(არსებული) საპროექტო +0.00(+7.20) ნიშნული

შეესაბამება 514.00 აბსოლიტურ ნიშნულს

+7.200

N14 62.0

58.0 4.0

რეგისტრირებული

წითელი ხაზი (ნაკვეთი #25\63)

s/k: 01.14.02.025.251

გეგმის მიხედვით

რეგისტრირებული

წითელი ხაზი (ნაკვეთი #25\63)

s/k: 01.14.02.025.251

გეგმის მიხედვით
რეგისტრირებული

წითელი ხაზი (ნაკვეთი #25\63)

s/k: 01.14.02.025.251

გეგმის მიხედვით

რეგისტრირებული

წითელი ხაზი (ნაკვეთი #25\63)

s/k: 01.14.02.025.251

გეგმის მიხედვით

რეგისტრირებული

წითელი ხაზი (ნაკვეთი #25\62)

s/k: 01.14.02.025.062

გეგმის მიხედვით

რეგისტრირებული

წითელი ხაზი (ნაკვეთი #25\63)

s/k: 01.14.02.025.251

გეგმის მიხედვით

მისამართი

m. 1:100

A-105

A-2

სართულის გეგმა +13.900

ნიშნულზე

პროექტის

ავტორი

არქიტექტორი

თანამდებობა გვარი ხელმოწერა

მრავალბინიანი საცხოვრებელი

სახლი
პროექტის სახელი

შპს "ბი. აი. ჯი."

რ. ესართია

N

რ. ესართია

2021

ქ. თბილისი, ფერდობი ნუცუბიძე, მ/რ III ს/კ:

01.14.02.025.251

ᲬᲧᲚᲘᲡ ᲡᲐᲠᲔᲪᲮᲘ ᲛᲘᲚᲘ

ᲠᲔᲒᲘᲡᲢᲠᲘᲠᲔᲑᲣᲚᲘ ᲬᲘᲗᲔᲚᲘ ᲮᲐᲖᲘ (ᲜᲐᲙᲕᲔᲗᲘ №25\63) ს/კ: 01.14.02.025.251 ᲑᲔᲚᲒᲛᲘᲡ ᲛᲘᲮᲔᲓᲕᲘᲗ

ᲠᲔᲒᲘᲡᲢᲠᲘᲠᲔᲑᲣᲚᲘ ᲬᲘᲗᲔᲚᲘ ᲮᲐᲖᲘ (ᲜᲐᲙᲕᲔᲗᲘ №25\62) ს/კ: 01.14.02.025.062 ᲑᲔᲚᲒᲛᲘᲡ ᲛᲘᲮᲔᲓᲕᲘᲗ

ᲬᲧᲚᲘᲡ ᲡᲐᲠᲔᲪᲮᲘ ᲛᲘᲚᲘ

+17.250

#25	92.0
86.0	6.0

36 m² — **86 m²**

#24	65.0
61.0	4.0

41 m² — **61 m²**

#23	120.0
111.0	9.0

111 m²

#22	102.0
89.0	13.0

89 m²

#19	50.0
48.0	2.0

29 m² — **48 m²**

N21	62.0
58.0	4.0

58 m²

#20	91.0
83.0	8.0

29 m² — **83 m²**

654 m²

(არსებული) სპროექტო -7.20(±0.00) ნიშნული შეესაბამება 506.80 აბსოლიტურ ნიშნულს

(არსებული) სპროექტო ±0.00(+7.20) ნიშნული შეესაბამება 514.00 აბსოლიტურ ნიშნულს

შპს "ზი. აი. ჯი."	
მისამართი	
ქ. ობილისი, ფერდობი ნუცუბიძე, მ/რ III ს/კ: 01.14.02.025.251	
პროექტის სახელი	
მრავალბინიანი საცხოვრებელი სახლი	
თანამდებობა	გვარი / ხელმოწერა
პროექტის ავტორი	რ. ესაძია
არქიტექტორი	რ. ესაძია
+10.550	
სართულის გეგმა +17.250 ნიშნულზე	
მ. 1:100	A-2
2021	A-106

N

West Elevation

7 m2

27 m2

11 m2

2 m2

2 m2

4 m2

4 m2

2 m2

2 m2 2 m2 2 m2 2 m2 8 m2
2 m2

2 m2

2 m2

2 m2

3 m2

5 m2

654 m2

68 m2

3 m2

12 m2
9 m2

33 m2
23 m2

18 m2

5 m2

8 m2

4 m2
7 m2

57 m2

18 m2
13 m2

15 m2

14 m2

135 m2

21 m2

4 m2

11 m2
4 m2

56 m2 2 m2

4 m2

13 m2

17 m2

4 m2

2 m2

7 m2

DOO - 114

WHD 0.900x2.300

WD - 048

WHD 1.000x2.400

WHD 0.600x2.400

WD - 045

DOO - 111

WHD 1.600x2.400

DOO - 110

WHD 1.600x2.400

DOO - 111

WHD 1.600x2.400

DOO - 111

WHD 1.600x2.400

DOO - 111

WHD 1.600x2.400

DOO - 110

WHD 1.600x2.400

DOO - 111

WHD 1.600x2.400
DOO - 110

WHD 1.600x2.400
DOO - 111

WHD 1.600x2.400
DOO - 111

WHD 1.600x2.400
DOO - 111

WHD 1.600x2.400

DOO - 085

WHD 1.400x2.400

DOO - 110

WHD 1.600x2.400

DOO - 110

WHD 1.600x2.400

DOO - 109

WHD 1.600x2.400
DOO - 109

WHD 1.600x2.400

DOO - 085

WHD 1.400x2.400

WD - 045

WHD 1.000x2.400
DOO - 108

WHD 1.700x2.400

DOO - 108

WHD 2.492x2.400

DOO - 031

WHD 1.000x2.300

DOO - 032

WHD 1.000x2.300
DOO - 029

WHD 1.000x2.300 DOO - 029 WHD 1.000x2.300 DOO - 030 WHD 1.000x2.300

DOO - 029

WHD 1.000x2.300

DOO - 091

WHD 1.000x2.300

DOO - 091

WHD 1.000x2.300

DOO - 029

WHD 1.000x2.300

DOO - 029

WHD 1.000x2.300DOO - 029 WHD 1.000x2.300

WHD 1.000x2.300

DOO - 029
WHD 1.000x2.300

DOO - 029

DOO - 029

WHD 1.000x2.300

DOO - 029

WHD 1.000x2.300

DOO - 029

WHD 1.000x2.300

DOO - 029

WHD 1.000x2.300

DOO - 031

WHD 1.000x2.300

DOO - 029

WHD 0.900x2.300

DOO - 034

WHD 1.000x2.300

DOO - 029

WHD 1.000x2.300

DOO - 035

WHD 1.000x2.300

DOO - 034

WHD 1.000x2.300

WHD 1.000x2.300

DOO - 034

DOO - 029

WHD 1.000x2.300 DOO - 032 WHD 1.000x2.300

DOO - 032

WHD 0.800x2.300
DOO - 033

WHD 0.800x2.300

DOO - 037

WHD 1.000x2.300
D00-108'

WHD 0.900x2.350

6

7

8

9

6

4

5

4

3

3

a1 a1

b

b

g

d

d

e

z

T

2

2

1

1

a

a

21 x 0.150 = 3.150

1

2

3

4

5

6

7

8

9
10

11

21

20

19

18

17

16

15

14

13

12

350 /560

475 /350

350 /600

350 /450

350 /450

350 /500

250 /450
250 /250

450 /350
350 /600

350 /600

2

2

1

1

1.500

0.400

5.000

0.400

1.900 1.200 3.700 1.200 4.000 1.200 5.600

0.400

2.400

5.400 3.100 4.100 6.000 6.000 3.600

28.200

0.400

5.000
0.400

2.300 4.500 1.200 4.000 1.200 5.600 2.800 1.200 5.400 7.200 6.000 6.000 3.600 28.200

+20.600
35 m2

14 m2

27 m2

97 m2

58 m2

78 m2

48 m2

წყლის საწრეტი მილი

წყლის საწრეტი მილი

წყლის საწრეტი მილი

წყლის საწრეტი მილი

#26 145.0

135.0 10.0

#28 110.0

97.0 13.0

#29 85.0

78.0 7.0

#31 74.0

68.0 6.0

#32 50.0

48.0 2.0

(არსებული) საპროექტო -7.20(+0.00) ნიშნული

შეესაბამება 506.80 აბსოლიტურ ნიშნულს

(არსებული) საპროექტო +0.00(+7.20) ნიშნული

შეესაბამება 514.00 აბსოლიტურ ნიშნულს

+13.900

N27 62.0

58.0 4.0

N30 60.0

56.0 4.0

რეგისტრირებული

წითელი ხაზი (ნაკვეთი #25\63)

s/k: 01.14.02.025.251

გეგმის მიხედვით

რეგისტრირებული

წითელი ხაზი (ნაკვეთი #25\63)

s/k: 01.14.02.025.251

გეგმის მიხედვით
რეგისტრირებული

წითელი ხაზი (ნაკვეთი #25\63)

s/k: 01.14.02.025.251

გეგმის მიხედვით

რეგისტრირებული

წითელი ხაზი (ნაკვეთი #25\63)

s/k: 01.14.02.025.251

გეგმის მიხედვით

რეგისტრირებული

წითელი ხაზი (ნაკვეთი #25\62)

s/k: 01.14.02.025.062

გეგმის მიხედვით

რეგისტრირებული

წითელი ხაზი (ნაკვეთი #25\63)

s/k: 01.14.02.025.251

გეგმის მიხედვით

მისამართი

m. 1:100

A-107

A-2

სართულის გეგმა +20.600

ნიშნულზე

პროექტის

ავტორი

არქიტექტორი

თანამდებობა გვარი ხელმოწერა

მრავალბინიანი საცხოვრებელი

სახლი
პროექტის სახელი

შპს "ბი. აი. ჯი."

რ. ესართია

N

რ. ესართია

2021

ქ. თბილისი, ფერდობი ნუცუბიძე, მ/რ III ს/კ:

01.14.02.025.251

West Elevation

DOO - 035

WHD 1.000x2.300

32 m2

DOO - 034

WHD 1.000x2.300

2 m2

2 m2

4 m2

4 m2

2 m2

2 m2 2 m2 2 m2 2 m2 8 m2
2 m2

2 m2

2 m2

2 m2

3 m2

5 m2

654 m2

14 m2
17 m2

16 m2
21 m2

19 m2

6 m2

7 m2

4 m2
6 m2

15 m2

29 m2

2 m2

18 m2

11 m2

30 m 14 m2 2

19 m2

83 m2

21 m2

4 m2

4 m2

15 m2
6 m2

57 m2 3 m2

5 m2 4 m2

44 m2

13 m2

1 m2

17 m2

4 m2

7 m2

18 m2

0 m2

DOO - 114

WHD 0.900x2.300

WD - 049

WHD 1.000x2.400

WHD 0.600x2.400

WD - 045

DOO - 111

WHD 1.600x2.400

DOO - 110

WHD 1.600x2.400

DOO - 111

WHD 1.600x2.400

DOO - 111

WHD 1.600x2.400

DOO - 111

WHD 1.600x2.400

DOO - 110

WHD 1.600x2.400

DOO - 111

WHD 1.600x2.400
DOO - 110

WHD 1.600x2.400
DOO - 111

WHD 1.600x2.400
DOO - 111

WHD 1.600x2.400
DOO - 111

WHD 1.600x2.400

DOO - 085

WHD 1.400x2.400

DOO - 110

WHD 1.600x2.400

DOO - 110

WHD 1.600x2.400

DOO - 109

WHD 1.600x2.400
DOO - 109

WHD 1.600x2.400

DOO - 085

WHD 1.400x2.400

DOO - 108

WHD 2.492x2.400

DOO - 035

WHD 1.000x2.300

DOO - 034

WHD 1.000x2.300

DOO - 039

WHD 1.000x2.300

DOO - 037

WHD 1.000x2.300
DOO - 037

WHD 0.800x2.300

DOO - 091

WHD 1.000x2.300

DOO - 091

WHD 1.000x2.300

DOO - 029

WHD 1.000x2.300

DOO - 035

WHD 1.000x2.300

DOO - 029

WHD 1.000x2.300
WHD 1.000x2.300

DOO - 029
WHD 1.000x2.300

DOO - 029

DOO - 037

WHD 1.000x2.300

DOO - 029

WHD 1.000x2.300

DOO - 029

WHD 1.000x2.300
DOO - 030

WHD 1.000x2.300

DOO - 029

WHD 1.000x2.300

DOO - 031

WHD 1.000x2.300

DOO - 034

WHD 1.000x2.300

DOO - 030

WHD 0.900x2.300

DOO - 029

WHD 0.900x2.300

DOO - 038

WHD 0.800x2.300

DOO - 029

WHD 1.000x2.300

DOO - 034

WHD 1.000x2.300

DOO - 037

WHD 1.000x2.300

DOO - 031

WHD 0.800x2.300

DOO - 037

WHD 1.000x2.300

D00-108'

WHD 0.900x2.350

WD - 045

WHD 1.000x2.400
DOO - 108

WHD 1.700x2.400

6

7

8

9

6

4

5

4

3

3

a1 a1

b

b

g

d

d

e

z

T

2

2

1

1

a

a

21 x 0.150 = 3.150

1

2

3

4

5

6

7

8

9
10

11

21

20

19

18

17

16

15

14

13

12

350 /560

475 /350

350 /700

350 /450

350 /450

350 /500

250 /450
250 /250

450 /350
350 /600

350 /600

2

2

1

1

0.400

5.000

0.400

2.500

0.600

3.700

0.600

4.600 1.200 5.600

0.400

3.000

1.700 5.400 3.100 4.100 6.000 6.000 3.600

28.200

0.400 5.400 3.500 3.700

5.000
6.000 6.000 3.600

5.000

0.400

2.900
0.600

3.300
0.600

4.600 1.200 5.600
0.400

3.000
0.600
28.200

+23.900
35 m2
22 m2

13 m2

116 m2

90 m2

წყლის საწრეტი მილი

წყლის საწრეტი მილი

წყლის საწრეტი მილი

წყლის საწრეტი მილი

(არსებული) საპროექტო -7.20(+0.00) ნიშნული

შეესაბამება 506.80 აბსოლიტურ ნიშნულს

(არსებული) საპროექტო +0.00(+7.20) ნიშნული

შეესაბამება 514.00 აბსოლიტურ ნიშნულს

+17.250

#36 103.0

90.0 13.0

#37 92.0

85.0 7.0

#39 124.0

116.0 8.0

N38 61.0

57.0 4.0

85 m2

48 m2

58 m2

რეგისტრირებული

წითელი ხაზი (ნაკვეთი #25\63)

s/k: 01.14.02.025.251

გეგმის მიხედვით

რეგისტრირებული

წითელი ხაზი (ნაკვეთი #25\63)

s/k: 01.14.02.025.251

გეგმის მიხედვით
რეგისტრირებული

წითელი ხაზი (ნაკვეთი #25\63)

s/k: 01.14.02.025.251

გეგმის მიხედვით

რეგისტრირებული

წითელი ხაზი (ნაკვეთი #25\63)

s/k: 01.14.02.025.251

გეგმის მიხედვით

რეგისტრირებული

წითელი ხაზი (ნაკვეთი #25\62)

s/k: 01.14.02.025.062

გეგმის მიხედვით

რეგისტრირებული

წითელი ხაზი (ნაკვეთი #25\63)

s/k: 01.14.02.025.251

გეგმის მიხედვით

მისამართი

m. 1:100

A-108

A-2

სართულის გეგმა +23.900

ნიშნულზე

პროექტის

ავტორი

არქიტექტორი

თანამდებობა გვარი ხელმოწერა

მრავალბინიანი საცხოვრებელი

სახლი
პროექტის სახელი

შპს "ბი. აი. ჯი."

რ. ესართია

N

რ. ესართია

2021

ქ. თბილისი, ფერდობი ნუცუბიძე, მ/რ III ს/კ:

01.14.02.025.251

#34 91.0

83.0 8.0

N35 62.0

58.0 4.0

#33 50.0

48.0 2.0

ყველის საწრეტი მილი

რეგისტრირებული
წითელი ხაზი (ნაკვეთი №25\63)
ს/კ: 01.14.02.025.251
გეგმის მიხედვით

რეგისტრირებული
წითელი ხაზი (ნაკვეთი №25\62)
ს/კ: 01.14.02.025.062
გეგმის მიხედვით

ყველის საწრეტი მილი

ყველის საწრეტი მილი

ყველის საწრეტი მილი

რეგისტრირებული
წითელი ხაზი (ნაკვეთი №25\63)
ს/კ: 01.14.02.025.251
გეგმის მიხედვით

რეგისტრირებული
წითელი ხაზი (ნაკვეთი №25\63)
ს/კ: 01.14.02.025.251
გეგმის მიხედვით

რეგისტრირებული
წითელი ხაზი (ნაკვეთი №25\63)
ს/კ: 01.14.02.025.251
გეგმის მიხედვით

N46	71.0
65.0	6.0

#47	50
48.0	2.0

N45	60.0
56.0	4.0

#44	92.0
85.0	7.0

#43	103.0
90.0	13.0

N42	62.0
58.0	4.0

#41	92.0
84.0	8.0

#40	50.0
48.0	2.0

36 m² +27.200

(არსებული) საპროექტო -7.20(±0.00) ნიშნული
შეესაბამება 506.80 აბსოლიტურ ნიშნულს

(არსებული) საპროექტო ±0.00(+7.20) ნიშნული
შეესაბამება 514.00 აბსოლიტურ ნიშნულს

შპს "ბი. აი. ჯი."	
მესაკუთრე	
პროექტის სახელი	
მრავალბინიანი საცხოვრებელი სახლი	
თანამფლობა	ბინარი / ხელმოწერა
პროექტის ავტორი	რ. მაისურია
არქიტექტორი	რ. მაისურია

სართულის ნიშნის +27.200+20.600 ნიშნულზე

მ. 1:100	A-2
2021	A-109

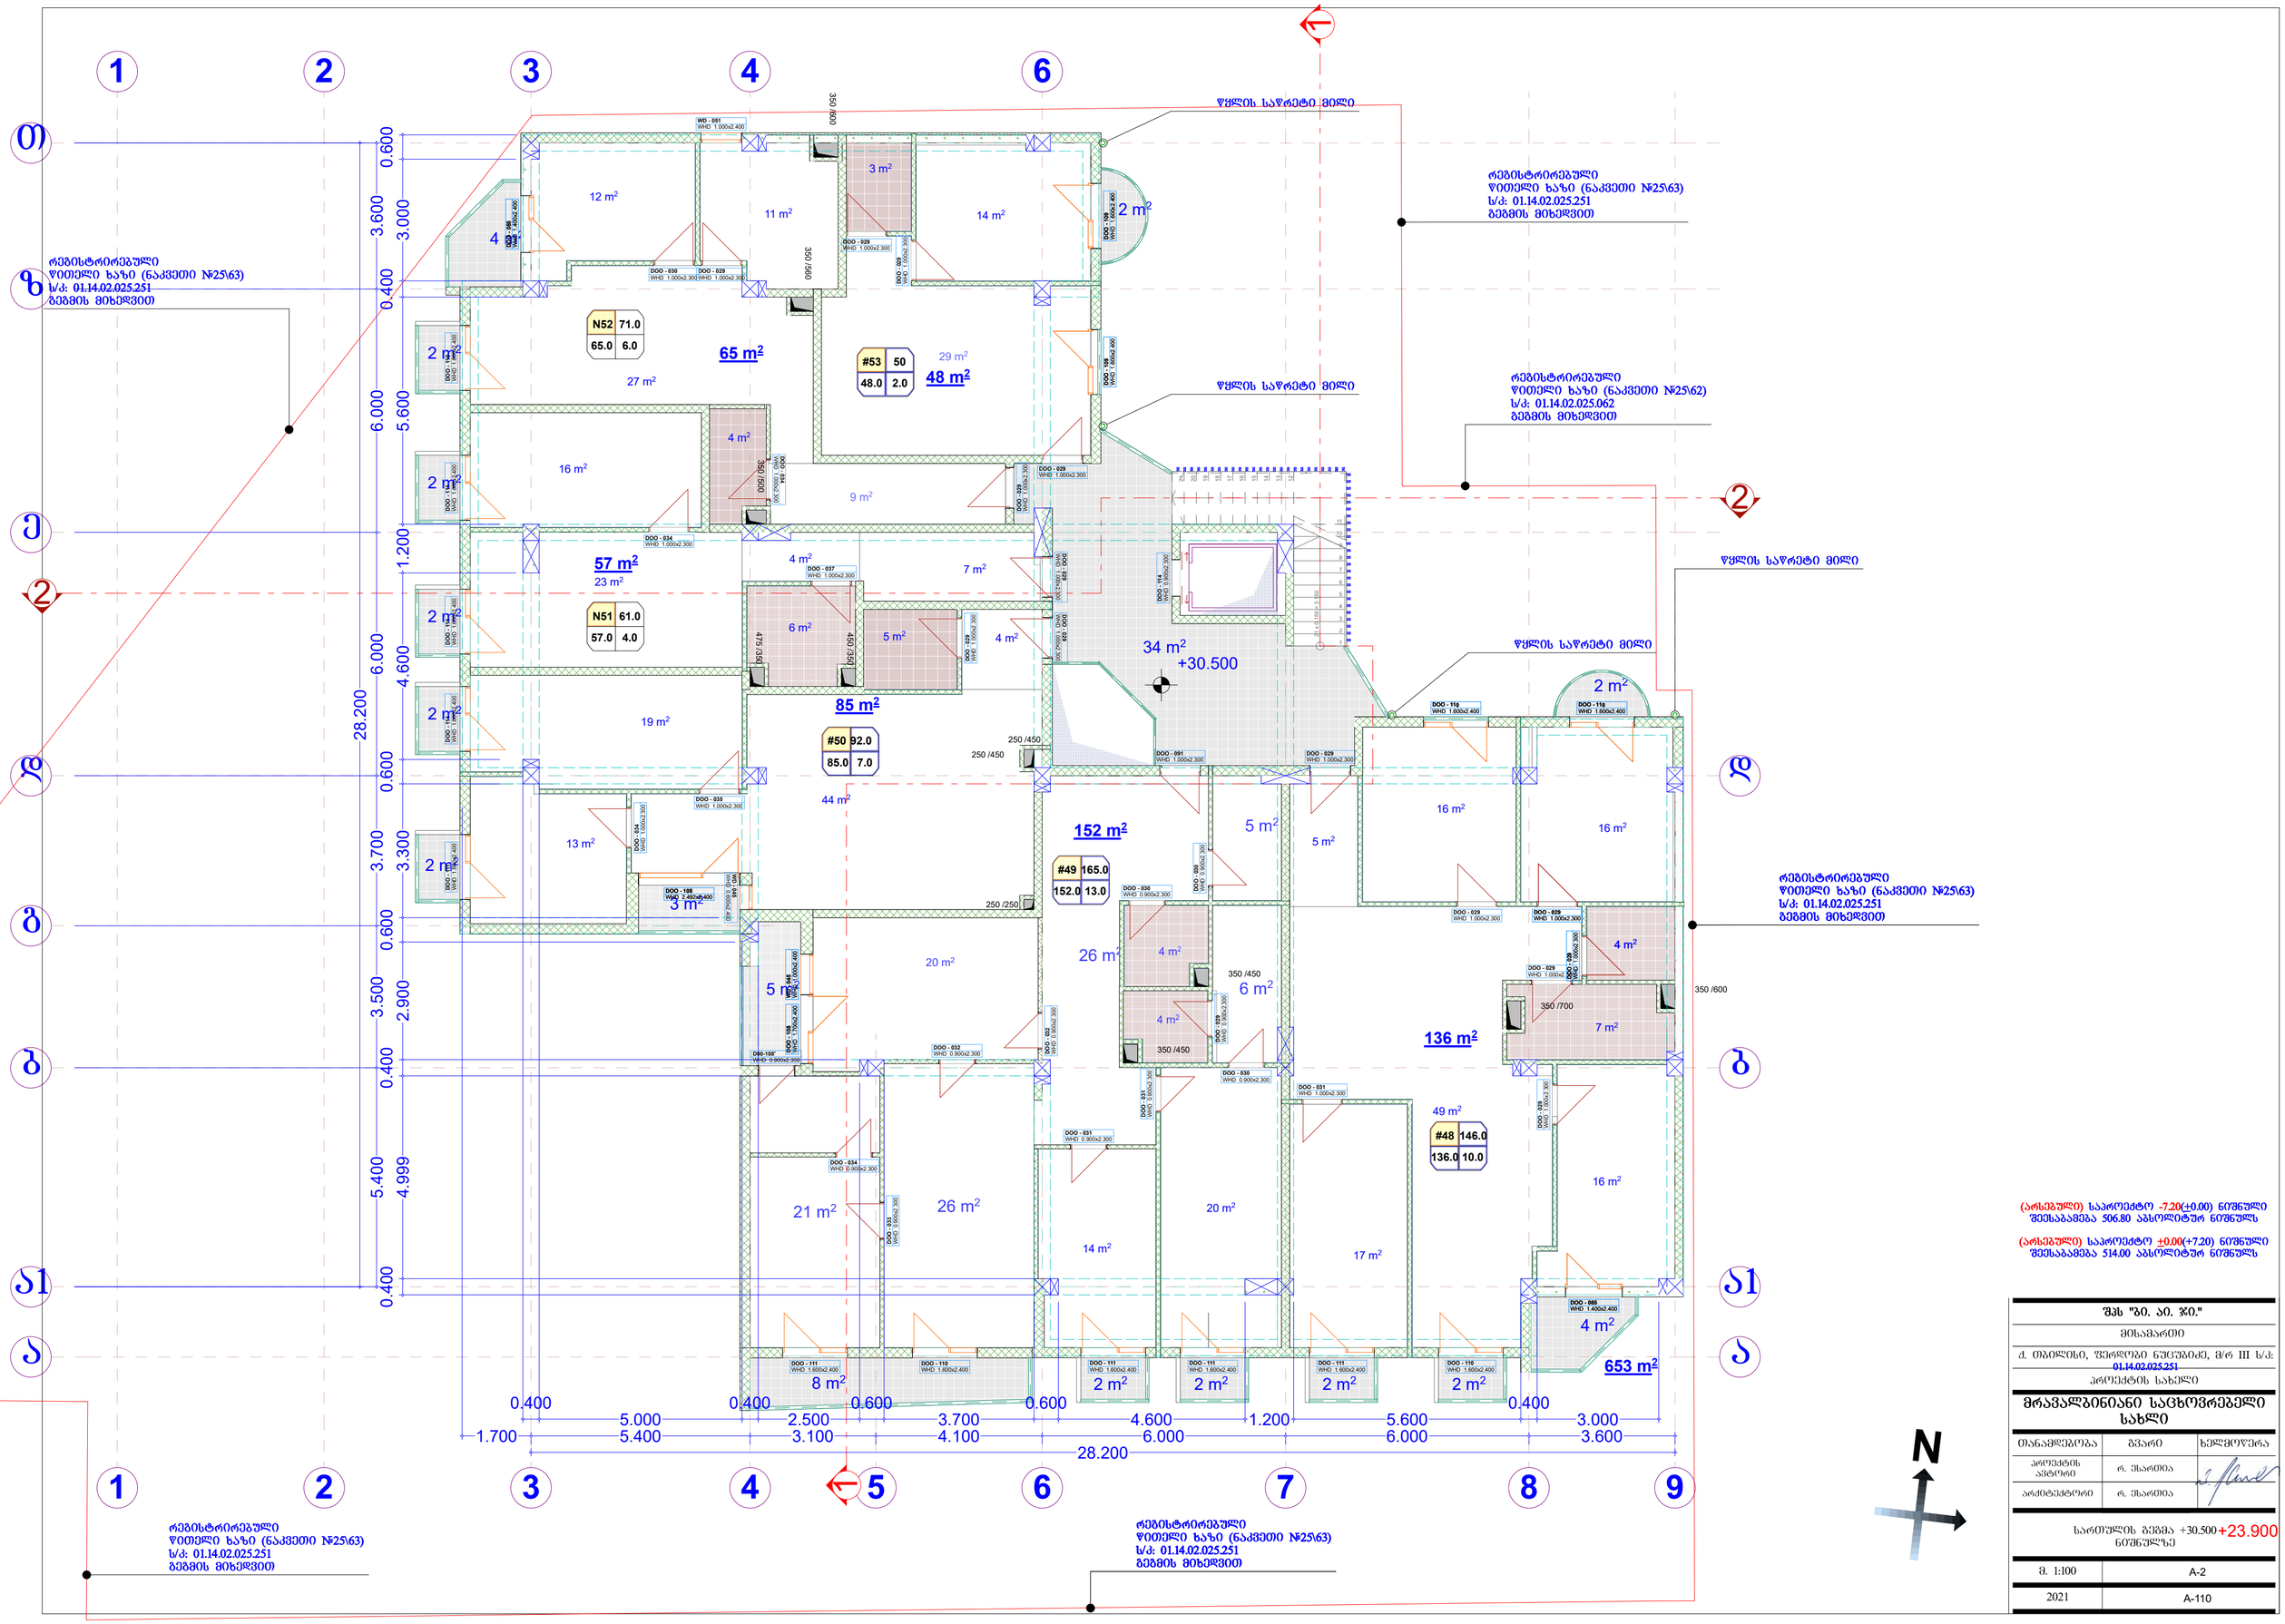
ᲬᲧᲚᲘᲡ ᲡᲐᲤᲠᲔᲢᲝ ᲖᲝᲚᲘ
ᲠᲔᲒᲘᲡᲢᲠᲘᲠᲔᲑᲣᲚᲘ ᲧᲝᲗᲔᲚᲘ ᲮᲐᲖᲘ (ᲜᲐᲙᲕᲔᲗᲘ №25\63) ს/კ: 01.14.02.025.251 ᲑᲔᲚᲒᲛᲘᲡ ᲛᲘᲮᲔᲚᲕᲘᲗ
ᲠᲔᲒᲘᲡᲢᲠᲘᲠᲔᲑᲣᲚᲘ ᲧᲝᲗᲔᲚᲘ ᲮᲐᲖᲘ (ᲜᲐᲙᲕᲔᲗᲘ №25\62) ს/კ: 01.14.02.025.062 ᲑᲔᲚᲒᲛᲘᲡ ᲛᲘᲮᲔᲚᲕᲘᲗ
65 m²
48 m²
57 m²
85 m²
152 m²
136 m²
653 m²
34 m² +30.500
28.200
(არსებული) საპროექტო -7.20(±0.00) ნიშნული შეესაბამება 506.80 აბსოლიტურ ნიშნულს
(არსებული) საპროექტო ±0.00(+7.20) ნიშნული შეესაბამება 514.00 აბსოლიტურ ნიშნულს
შპს "ბ. ა. ჯ.ი."
მისამართი
ქ. ობილისი, ზერდიაი ნუცუბიძე, მ/რ III ს/კ: 01.14.02.025.251
პროექტის სახელი
მრავალბინიანი საცხოვრებელი სახლი
თანამდებობა | გვარი | ხელმოწერა
პროექტის ავტორი | რ. მსაითია
არქიტექტორი | რ. მსაითია
სართულის გეგმა +30.500 +23.900 ნიშნულზე
მ. 1:100 | A-2
2021 | A-110

West Elevation

8 m2

29 m2

2 m2

2 m2

4 m2

4 m2

2 m2

2 m2 2 m2 2 m2 2 m2 8 m2
2 m2

2 m2

2 m2

2 m2

3 m2

5 m2

653 m2

48 m2

3 m2

14 m2

21 m2
14 m2

5 m2

4 m2
6 m2

15 m2

29 m2

2 m2

18 m2
12 m2

125 m2

30 m 15 m2 2

15 m2

83 m2

21 m2

4 m2

4 m2

11 m2

4 m2

5 m2 7 m2

14 m2

1 m2

17 m2

0 m2

8 m2

22 m2

12 m2

6 m2

7 m2

DOO - 114

WHD 0.900x2.300

WD - 052

WHD 1.000x2.400

WHD 0.600x2.400

WD - 045

DOO - 111

WHD 1.600x2.400

DOO - 110

WHD 1.600x2.400

DOO - 111

WHD 1.600x2.400

DOO - 111

WHD 1.600x2.400

DOO - 111

WHD 1.600x2.400

DOO - 110

WHD 1.600x2.400

DOO - 111

WHD 1.600x2.400
DOO - 110

WHD 1.600x2.400
DOO - 111

WHD 1.600x2.400
DOO - 111

WHD 1.600x2.400
DOO - 111

WHD 1.600x2.400

DOO - 085

WHD 1.400x2.400

DOO - 110

WHD 1.600x2.400

DOO - 110

WHD 1.600x2.400

DOO - 109

WHD 1.600x2.400
DOO - 109

WHD 1.600x2.400

DOO - 085

WHD 1.400x2.400

WD - 045

WHD 1.000x2.400
DOO - 108

WHD 1.700x2.400

DOO - 108

WHD 2.492x2.400

DOO - 034

WHD 1.000x2.300

DOO - 035

WHD 1.000x2.300
DOO - 029

WHD 1.000x2.300

DOO - 041

WHD 1.000x2.300

DOO - 029

WHD 1.000x2.300

DOO - 029

WHD 1.000x2.300
DOO - 030

WHD 1.000x2.300

DOO - 029

WHD 1.000x2.300

DOO - 091

WHD 1.000x2.300

DOO - 091

WHD 1.000x2.300

DOO - 029

WHD 1.000x2.300

DOO - 035

WHD 1.000x2.300

DOO - 029

WHD 1.000x2.300DOO - 029 WHD 1.000x2.300

WHD 1.000x2.300

DOO - 029

DOO - 039

WHD 1.000x2.300

DOO - 029

WHD 1.000x2.300

DOO - 029

WHD 1.000x2.300
DOO - 030

WHD 1.000x2.300

DOO - 029

WHD 1.000x2.300

DOO - 031

WHD 1.000x2.300

DOO - 034

WHD 1.000x2.300

DOO - 030

WHD 0.900x2.300

DOO - 029

WHD 0.900x2.300

DOO - 031

WHD 1.000x2.300

DOO - 040

WHD 1.000x2.300

DOO - 034

WHD 1.000x2.300

DOO - 038

WHD 1.000x2.300
DOO - 037

WHD 1.000x2.300

DOO - 031

WHD 0.800x2.300

DOO - 041

WHD 1.500x2.100

6

7

8

9

6

4

5

4

3

3

a1 a1

b

b

g

d

d

e

z

T

2

2

1

1

a

a

21 x 0.150 = 3.150

1

2

3

4

5

6

7

8

9
10

11

21

20

19

18

17

16

15

14

13

12

350 /560
475 /350

350 /600

350 /700

350 /450

350 /450

350 /500

250 /450
250 /250

450 /350
350 /600

2

2

1

1

3.000

0.400

5.600

0.600

5.200

0.600

3.700

0.600

5.000 2.900
0.400
1.700 5.400 3.100 4.100 6.000 6.000 3.600

28.200

0.400

4.999
0.400

2.900
0.600

3.300
0.600

5.200
0.600

5.600
0.400

3.000

0.600 5.400 3.500 3.700 6.000 6.000 3.600
28.200

+33.800
36 m2

19 m2

15 m2

90 m2

58 m2

85 m2

წყლის საწრეტი მილი

წყლის საწრეტი მილი

წყლის საწრეტი მილი

წყლის საწრეტი მილი

(არსებული) საპროექტო -7.20(+0.00) ნიშნული

შეესაბამება 506.80 აბსოლიტურ ნიშნულს

(არსებული) საპროექტო +0.00(+7.20) ნიშნული

შეესაბამება 514.00 აბსოლიტურ ნიშნულს

+27.200

N59 93.0

85.0 8.0

#57 103.0

90.0 13.0
#58 134.0

125.0 9.0
#60 50

48.0 2.0

D00-108'

WHD 0.900x2.350

48 m2

რეგისტრირებული

წითელი ხაზი (ნაკვეთი #25\63)

s/k: 01.14.02.025.251

გეგმის მიხედვით

რეგისტრირებული

წითელი ხაზი (ნაკვეთი #25\63)

s/k: 01.14.02.025.251

გეგმის მიხედვით
რეგისტრირებული

წითელი ხაზი (ნაკვეთი #25\63)

s/k: 01.14.02.025.251

გეგმის მიხედვით

რეგისტრირებული

წითელი ხაზი (ნაკვეთი #25\63)

s/k: 01.14.02.025.251

გეგმის მიხედვით

რეგისტრირებული

წითელი ხაზი (ნაკვეთი #25\62)

s/k: 01.14.02.025.062

გეგმის მიხედვით

რეგისტრირებული

წითელი ხაზი (ნაკვეთი #25\63)

s/k: 01.14.02.025.251

გეგმის მიხედვით

მისამართი

m. 1:100

A-111

A-2

სართულის გეგმა +33.800

ნიშნულზე

პროექტის

ავტორი

არქიტექტორი

თანამდებობა გვარი ხელმოწერა

მრავალბინიანი საცხოვრებელი

სახლი
პროექტის სახელი

შპს "ბი. აი. ჯი."

რ. ესართია

N

რ. ესართია

2021

ქ. თბილისი, ფერდობი ნუცუბიძე, მ/რ III ს/კ:

01.14.02.025.251

#55 91.0

83.0 8.0

N54 50.0

48.0 2.0

N56 62.0

58.0 4.0

West Elevation

10 m2

29 m2

2 m2

2 m2

4 m2

4 m2

2 m2 2 m2 2 m2 2 m2 8 m2
2 m2

2 m2

2 m2

2 m2

3 m2

5 m2

653 m2

48 m2

66 m2

3 m2

12 m2
16 m2

28 m2
21 m2

19 m2

5 m2

8 m2

4 m2
6 m2

15 m2

33 m2

2 m2

18 m2

86 m2

29 m 14 m2 2

15 m2

83 m2

21 m2

4 m2

4 m2

11 m2

4 m2

52 m2 2 m2

6 m2 4 m2

43 m2

13 m2

1 m2

17 m2

38 m2

8 m2

2 m2

DOO - 114

WHD 0.900x2.300

WD - 053

WHD 1.000x2.400

DOO - 111

WHD 1.600x2.400

DOO - 110

WHD 1.600x2.400

DOO - 111

WHD 1.600x2.400

DOO - 111

WHD 1.600x2.400

DOO - 111

WHD 1.600x2.400

DOO - 110

WHD 1.600x2.400

WHD 0.600x2.400

WD - 045

DOO - 111

WHD 1.600x2.400
DOO - 110

WHD 1.600x2.400
DOO - 111

WHD 1.600x2.400
DOO - 111

WHD 1.600x2.400
DOO - 111

WHD 1.600x2.400

DOO - 035

WHD 1.000x2.300

DOO - 085

WHD 1.400x2.400

DOO - 110

WHD 1.600x2.400

DOO - 110

WHD 1.600x2.400

DOO - 109

WHD 1.600x2.400
DOO - 109

WHD 1.600x2.400

DOO - 034

WHD 1.000x2.300
DOO - 029

WHD 1.000x2.300 DOO - 029 WHD 1.000x2.300 DOO - 030 WHD 1.000x2.300

DOO - 029

WHD 1.000x2.300

DOO - 091

WHD 1.000x2.300

DOO - 091

WHD 1.000x2.300

DOO - 029

WHD 1.000x2.300

DOO - 035

WHD 1.000x2.300

DOO - 029

WHD 1.000x2.300DOO - 029 WHD 1.000x2.300

WHD 1.000x2.300

DOO - 029
WHD

DOO - 029
1.000x2.300

DOO - 037

WHD 1.000x2.300

DOO - 029

WHD 1.000x2.300

DOO - 029

WHD 1.000x2.300
DOO - 030

WHD 1.000x2.300

DOO - 029

WHD 1.000x2.300

DOO - 031

WHD 1.000x2.300

DOO - 034

WHD 1.000x2.300

DOO - 085

WHD 1.400x2.400

DOO - 030

WHD 0.900x2.300

DOO - 029

WHD 0.900x2.300

DOO - 034

WHD 1.000x2.300

DOO - 029

WHD 1.000x2.300

DOO - 035

WHD 1.000x2.300

WD - 045

WHD 1.000x2.400
DOO - 108

WHD 1.700x2.400

DOO - 108

WHD 2.492x2.400
DOO - 034

WHD 1.000x2.300

WHD 1.000x2.300

DOO - 034

DOO - 031

WHD 0.800x2.300

6

7

8

9

6

4

5

4

3

3

a1 a1

b

b

g

d

d

e

z

T

2

2

1

1

a

a

21 x 0.150 = 3.150

1

2

3

4

5

6

7

8

9
10

11

21

20

19

18

17

16

15

14

13

12

350 /560

350 /600

350 /700

350 /450

350 /450

350 /500

250 /450
250 /250

350 /600

475 /350

450 /350

2

2

1

1

0.400

5.000 2.900

0.600

3.700

0.600

5.200

0.600

5.600

0.400

3.000

0.600

1.700 5.400 3.100 4.100 6.000 6.000 3.600

28.200

0.400

4.999
0.400

2.900
0.600

3.300
0.600

5.200
0.600

5.600
0.400

3.000

0.600 1.750 5.400 3.500 3.700 6.000 6.000 3.600
28.200

+37.100
36 m2

19 m2

15 m2

90 m2

58 m2

წყლის საწრეტი მილი

წყლის საწრეტი მილი

წყლის საწრეტი მილი

წყლის საწრეტი მილი

(არსებული) საპროექტო -7.20(+0.00) ნიშნული

შეესაბამება 506.80 აბსოლიტურ ნიშნულს

(არსებული) საპროექტო +0.00(+7.20) ნიშნული

შეესაბამება 514.00 აბსოლიტურ ნიშნულს

+30.500

N66 56.0

52.0 4.0

#64 103.0

90.0 13.0
#65 93.0

86.0 7.0
#68 50

48.0 2.0

N67 72.0

66.0 6.0

D00-108'

WHD 0.900x2.350

48 m2

რეგისტრირებული

წითელი ხაზი (ნაკვეთი #25\63)

s/k: 01.14.02.025.251

გეგმის მიხედვით

რეგისტრირებული

წითელი ხაზი (ნაკვეთი #25\63)

s/k: 01.14.02.025.251

გეგმის მიხედვით
რეგისტრირებული

წითელი ხაზი (ნაკვეთი #25\63)

s/k: 01.14.02.025.251

გეგმის მიხედვით

რეგისტრირებული

წითელი ხაზი (ნაკვეთი #25\63)

s/k: 01.14.02.025.251

გეგმის მიხედვით

რეგისტრირებული

წითელი ხაზი (ნაკვეთი #25\62)

s/k: 01.14.02.025.062

გეგმის მიხედვით

რეგისტრირებული

წითელი ხაზი (ნაკვეთი #25\63)

s/k: 01.14.02.025.251

გეგმის მიხედვით

მისამართი

m. 1:100

A-112

A-2

სართულის გეგმა +37.500

ნიშნულზე

პროექტის

ავტორი

არქიტექტორი

თანამდებობა გვარი ხელმოწერა

მრავალბინიანი საცხოვრებელი

სახლი
პროექტის სახელი

შპს "ბი. აი. ჯი."

რ. ესართია

N

რ. ესართია

2021

ქ. თბილისი, ფერდობი ნუცუბიძე, მ/რ III ს/კ:

01.14.02.025.251

#62 91.0

83.0 8.0

N61 50.0

48.0 2.0

N63 62.0

58.0 4.0

West Elevation

583 m2

29 m2

2 m2

2 m2

4 m2

48 m2

64 m2

5 m2

10 m2

8 m2

5 m2

3 m2

22 m2

56 m2 36 m2

2 m2
2 m2

2 m2

2 m2

2 m2

3 m2

5 m2

43 m2

3 m2

48 m2

34 m2

11 m2

85 m2

4 m2

43 m2

5 m2

4 m2

DOO - 114

WHD 0.900x2.300

WD - 054

WHD 1.000x2.400

DOO - 085

WHD 1.400x2.400

DOO - 110

WHD 1.600x2.400

DOO - 110

WHD 1.600x2.400

DOO - 109

WHD 1.600x2.400
DOO - 109

WHD 1.600x2.400

DOO - 111

WHD 1.600x2.400

DOO - 110

WHD 1.600x2.400

DOO - 111

WHD 1.600x2.400

DOO - 111

WHD 1.600x2.400

DOO - 110

WHD 1.600x2.400

DOO - 091

WHD 1.000x2.300

DOO - 029

WHD 1.000x2.300

DOO - 029

WHD 1.000x2.300

DOO - 039

WHD 1.000x2.300

DOO - 041

WHD 1.500x1.700

DOO - 029

WHD 1.000x2.300

DOO - 031

WHD 1.000x2.300
DOO - 032

WHD 1.000x2.300

DOO - 031

WHD 1.000x2.300

DOO - 031

WHD 1.000x2.300

DOO - 041

WHD 1.000x2.300

WHD 0.600x2.400

WD - 045

WD - 045

WHD 1.000x2.400
DOO - 108

WHD 1.700x2.400

DOO - 108

WHD 2.492x2.400

DOO - 111

WHD 1.600x2.400
DOO - 110

WHD 1.600x2.400
DOO - 111

WHD 1.600x2.400
DOO - 111

WHD 1.600x2.400
DOO - 111

WHD 1.600x2.400

DOO - 111

WHD 1.600x2.400

DOO - 110

WHD 1.600x2.400
DOO - 029

WHD 1.000x2.300

DOO - 029

WHD 1.000x2.300

WHD 1.000x2.300

DOO - 029
WHD

DOO - 029
1.000x2.300

DOO - 035

WHD 1.000x2.300

DOO - 034

WHD 1.000x2.300

DOO - 037

WHD 1.000x2.300

DOO - 029

WHD 1.000x2.300

WHD 1.000x2.300

DOO - 034

DOO - 029

WHD 1.000x2.300
DOO - 030

WHD 1.000x2.300

113 m2

66 m2

56 m2

6

7

8

9

6

4

5

4

3

3

a1 a1

b

b

g

d

d

e

z

T

a1 a1

2

2

1

1

a

a

21 x 0.150 = 3.150

1

2

3

4

5

6

7

8

9
10

11

21

20

19

18

17

16

15

14

13

12

21 x 0.165 = 3.465

1

2

3

4

5

6

7

8

9

10

11

12

13

14

15

16

17

18

19

20

21

19 x 0.165 = 3.135
7

6

5

4

3

2

1

8

9

10

11

12

13

14

15

16

17

18

19

350 /560

350 /600

350 /600

350 /450

350 /450

350 /500

250 /450
250 /250

350 /600

475 /350

450 /350

a1

2

2

1

1

0.250

0.200 0.250

0.600

3.000

0.400

5.600

0.400

5.600

0.400

6.800

0.400

5.000

0.400
1.700 5.400 3.100 4.100 6.000 6.000 3.600

28.200

0.450

6.550
0.600

3.300
0.600

5.200
0.600

5.600
0.400

3.000

0.600 3.051 1.751 3.650 3.500 3.700 6.000 6.000 3.600
28.200

+40.400

+40.400

32 m2

12 m2

34 m2

16 m2
22 m2

24 m2

11 m2
15 m2

64 m2

4 m2

3 m2

4 m2
წყლის საწრეტი მილი

წყლის საწრეტი მილი

წყლის საწრეტი მილი

წყლის საწრეტი მილი

(არსებული) საპროექტო -7.20(+0.00) ნიშნული

შეესაბამება 506.80 აბსოლიტურ ნიშნულს

(არსებული) საპროექტო +0.00(+7.20) ნიშნული

შეესაბამება 514.00 აბსოლიტურ ნიშნულს

+33.800

N73 60.0

56.0 4.0

#72 92.0

85.0 7.0
#75 50

48.0 2.0

N74 72.0

66.0 6.0

DOO - 042

WHD 1.000x2.300

რეგისტრირებული

წითელი ხაზი (ნაკვეთი #25\63)

s/k: 01.14.02.025.251

გეგმის მიხედვით

რეგისტრირებული

წითელი ხაზი (ნაკვეთი #25\63)

s/k: 01.14.02.025.251

გეგმის მიხედვით
რეგისტრირებული

წითელი ხაზი (ნაკვეთი #25\63)

s/k: 01.14.02.025.251

გეგმის მიხედვით

რეგისტრირებული

წითელი ხაზი (ნაკვეთი #25\63)

s/k: 01.14.02.025.251

გეგმის მიხედვით

რეგისტრირებული

წითელი ხაზი (ნაკვეთი #25\62)

s/k: 01.14.02.025.062

გეგმის მიხედვით

რეგისტრირებული

წითელი ხაზი (ნაკვეთი #25\63)

s/k: 01.14.02.025.251

გეგმის მიხედვით

მისამართი

m. 1:100

A-113

A-2

სართულის გეგმა +40.400

ნიშნულზე

პროექტის

ავტორი

არქიტექტორი

თანამდებობა გვარი ხელმოწერა

მრავალბინიანი საცხოვრებელი

სახლი
პროექტის სახელი

შპს "ბი. აი. ჯი."

რ. ესართია

N

რ. ესართია

2021

ქ. თბილისი, ფერდობი ნუცუბიძე, მ/რ III ს/კ:

01.14.02.025.251

#70 145.0

64.0 36.0

N69 45.0

43.0 2.0
45.0

#71 257.0

113.056.0

83.0 5.0

West Elevation

584 m2

29 m2

2 m2

2 m2

4 m2

2 m2

2 m2

2 m2

2 m2

2 m2

3 m2

5 m2

3 m2

48 m2

43 m2

85 m2

4 m2

43 m2

5 m2 5 m2

4 m2

DOO - 114

WHD 0.900x2.300

WD - 055

WHD 1.000x2.400

DOO - 085

WHD 1.400x2.400

DOO - 110

WHD 1.600x2.400

DOO - 110

WHD 1.600x2.400

DOO - 111

WHD 1.600x2.400
DOO - 110

WHD 1.600x2.400
DOO - 111

WHD 1.600x2.400
DOO - 111

WHD 1.600x2.400

DOO - 111

WHD 1.600x2.400

DOO - 110

WHD 1.600x2.400

DOO - 111

WHD 1.600x2.400

DOO - 111

WHD 1.600x2.400

DOO - 110

WHD 1.600x2.400

WD - 030

WHD 0.900x1.500

DOO - 029

WHD 1.000x2.300

DOO - 109

WHD 1.600x2.400
DOO - 109

WHD 1.600x2.400

DOO - 042

WHD 1.000x2.300

DOO - 111

WHD 1.600x2.400

WHD 0.600x2.400

WD - 045

WD - 045

WHD 1.000x2.400
DOO - 108

WHD 1.700x2.400

DOO - 108

WHD 2.492x2.400

DOO - 111

WHD 1.600x2.400

DOO - 110

WHD 1.600x2.400
DOO - 029

WHD 1.000x2.300

DOO - 029

WHD 1.000x2.300

DOO - 029

WHD 1.000x2.300

DOO - 039

WHD 1.000x2.300

DOO - 041

WHD 1.000x2.300

DOO - 029

WHD 1.000x2.300

DOO - 031

WHD 1.000x2.300
DOO - 032

WHD 1.000x2.300

DOO - 031

WHD 1.000x2.300

DOO - 041

WHD 1.000x2.300

WHD 1.000x2.300

DOO - 029
WHD

DOO - 029
1.000x2.300

DOO - 041

WHD 1.000x2.300

DOO - 035

WHD 1.000x2.300

DOO - 034

WHD 1.000x2.300

DOO - 029

WHD 1.000x2.300

WHD 1.000x2.300

DOO - 034

DOO - 031

WHD 1.000x2.300

DOO - 032

WHD 0.900x2.300 DOO - 031 WHD 1.000x2.300

DOO - 037

WHD 1.000x2.300

DOO - 029

WHD 1.000x2.300
DOO - 030

WHD 1.000x2.300

DOO - 029

WHD 1.000x2.300
83 m2

66 m2

56 m2

1 m2

6

7

8

9

6

4

5

4

3

3

b

b

g

d

d

e

z

T

a1 a1

2

2

1

1

21 x 0.150 = 3.150

1

2

3

4

5

6

7

8

9
10

11

21

20

19

18

17

16

15

14

13

12

21 x 0.165 = 3.465

1

2

3

4

5

6

7

8

9

10

11

12

13

14

15

16

17

18

19

20

21

19 x 0.165 = 3.135
7

6

5

4

3

2

1

8

9

10

11

12

13

14

15

16

17

18

19

350 /560

350 /600

350 /600

350 /450

350 /450

350 /500

250 /450
250 /250

350 /600

475 /350

450 /350

a1

2

2

1

1

0.400

5.000 7.200

0.400

5.600

0.400

5.600

0.400

3.000

0.600

1.700 5.400 3.100 4.100 6.000 6.000 3.600

28.200

0.450

6.550 3.900
0.600

4.600 1.200 5.600
0.400

3.000

0.600 3.500 3.700 6.000 6.000 3.600 22.800 3.650
26.450+43.700 36 m2

45 m2 4 m2
4 m2
წყლის საწრეტი მილი

წყლის საწრეტი მილი

წყლის საწრეტი მილი

წყლის საწრეტი მილი

#76 45.0

43.0 2

(არსებული) საპროექტო -7.20(+0.00) ნიშნული

შეესაბამება 506.80 აბსოლიტურ ნიშნულს

(არსებული) საპროექტო +0.00(+7.20) ნიშნული

შეესაბამება 514.00 აბსოლიტურ ნიშნულს

+37.100

N78 60.0

56.0 4.0

#77 92.0

85.0 7.0
#80 50

48.0 2.0

N79 72.0

66.0 6.0

DOO - 042

WHD 1.000x2.300

რეგისტრირებული

წითელი ხაზი (ნაკვეთი #25\63)

s/k: 01.14.02.025.251

გეგმის მიხედვით

რეგისტრირებული

წითელი ხაზი (ნაკვეთი #25\63)

s/k: 01.14.02.025.251

გეგმის მიხედვით
რეგისტრირებული

წითელი ხაზი (ნაკვეთი #25\63)

s/k: 01.14.02.025.251

გეგმის მიხედვით

რეგისტრირებული

წითელი ხაზი (ნაკვეთი #25\63)

s/k: 01.14.02.025.251

გეგმის მიხედვით

რეგისტრირებული

წითელი ხაზი (ნაკვეთი #25\62)

s/k: 01.14.02.025.062

გეგმის მიხედვით

რეგისტრირებული

წითელი ხაზი (ნაკვეთი #25\63)

s/k: 01.14.02.025.251

გეგმის მიხედვით

მისამართი

m. 1:100

A-114

A-2

სართულის გეგმა +43.700

ნიშნულზე

პროექტის

ავტორი

არქიტექტორი

თანამდებობა გვარი ხელმოწერა

მრავალბინიანი საცხოვრებელი

სახლი
პროექტის სახელი

შპს "ბი. აი. ჯი."

რ. ესართია

N

რ. ესართია

2021

ქ. თბილისი, ფერდობი ნუცუბიძე, მ/რ III ს/კ:

01.14.02.025.251

West Elevation

19 m

2

DOO - 091

WHD 1.000x2.300

6

7

8

9

6

4

5

4

3

3

b

b

g

d

d

e

z

T

2

2

1

1

a1 a1

ქანობი 1%

ქანობი 1%

ქანობი 1%

ქანობი 1%

402 /590
402 /558
402 /480

402 /478

350 /350

402 /500

402 /478

402 /558

250 /450

250 /250

21 x 0.150 = 3.150

1

2

3

4

5

6

7

8

9
10

11

21

20

19

18

17

16

15

14

13

12

2

2

1

1

5.400 3.100 4.100 6.000 6.000 3.600

28.200

3.650 3.500 3.700 6.000 6.000 3.600
26.4500.200 2.600 0.200

0.200

2.049
0.200 1.100 0.200
3.749

+47.000

წყლის საწრეტი მილი

წყლის საწრეტი მილი

წყლის საწრეტი მილი

წყლის საწრეტი მილი

ტექნიკური

Taxi

(არსებული) საპროექტო -7.20(+0.00) ნიშნული

შეესაბამება 506.80 აბსოლიტურ ნიშნულს

(არსებული) საპროექტო +0.00(+7.20) ნიშნული

შეესაბამება 514.00 აბსოლიტურ ნიშნულს

+40.400 რეგისტრირებული წითელი ხაზი (ნაკვეთი #25\63)

s/k: 01.14.02.025.251

გეგმის მიხედვით

რეგისტრირებული

წითელი ხაზი (ნაკვეთი #25\63)

s/k: 01.14.02.025.251

გეგმის მიხედვით
რეგისტრირებული

წითელი ხაზი (ნაკვეთი #25\63)

s/k: 01.14.02.025.251

გეგმის მიხედვით

რეგისტრირებული

წითელი ხაზი (ნაკვეთი #25\63)

s/k: 01.14.02.025.251

გეგმის მიხედვით

რეგისტრირებული

წითელი ხაზი (ნაკვეთი #25\62)

s/k: 01.14.02.025.062

გეგმის მიხედვით

რეგისტრირებული

წითელი ხაზი (ნაკვეთი #25\63)

s/k: 01.14.02.025.251

გეგმის მიხედვით

მისამართი

m. 1:100

A-115

A-2

გადახურვის გეგმა +47.000

ნიშნულზე
პროექტის

ავტორი

არქიტექტორი

თანამდებობა გვარი ხელმოწერა

მრავალბინიანი საცხოვრებელი

სახლი
პროექტის სახელი

შპს "ბი. აი. ჯი."

რ. ესართია

N

რ. ესართია

2021

ქ. თბილისი, ფერდობი ნუცუბიძე, მ/რ III ს/კ:

01.14.02.025.251

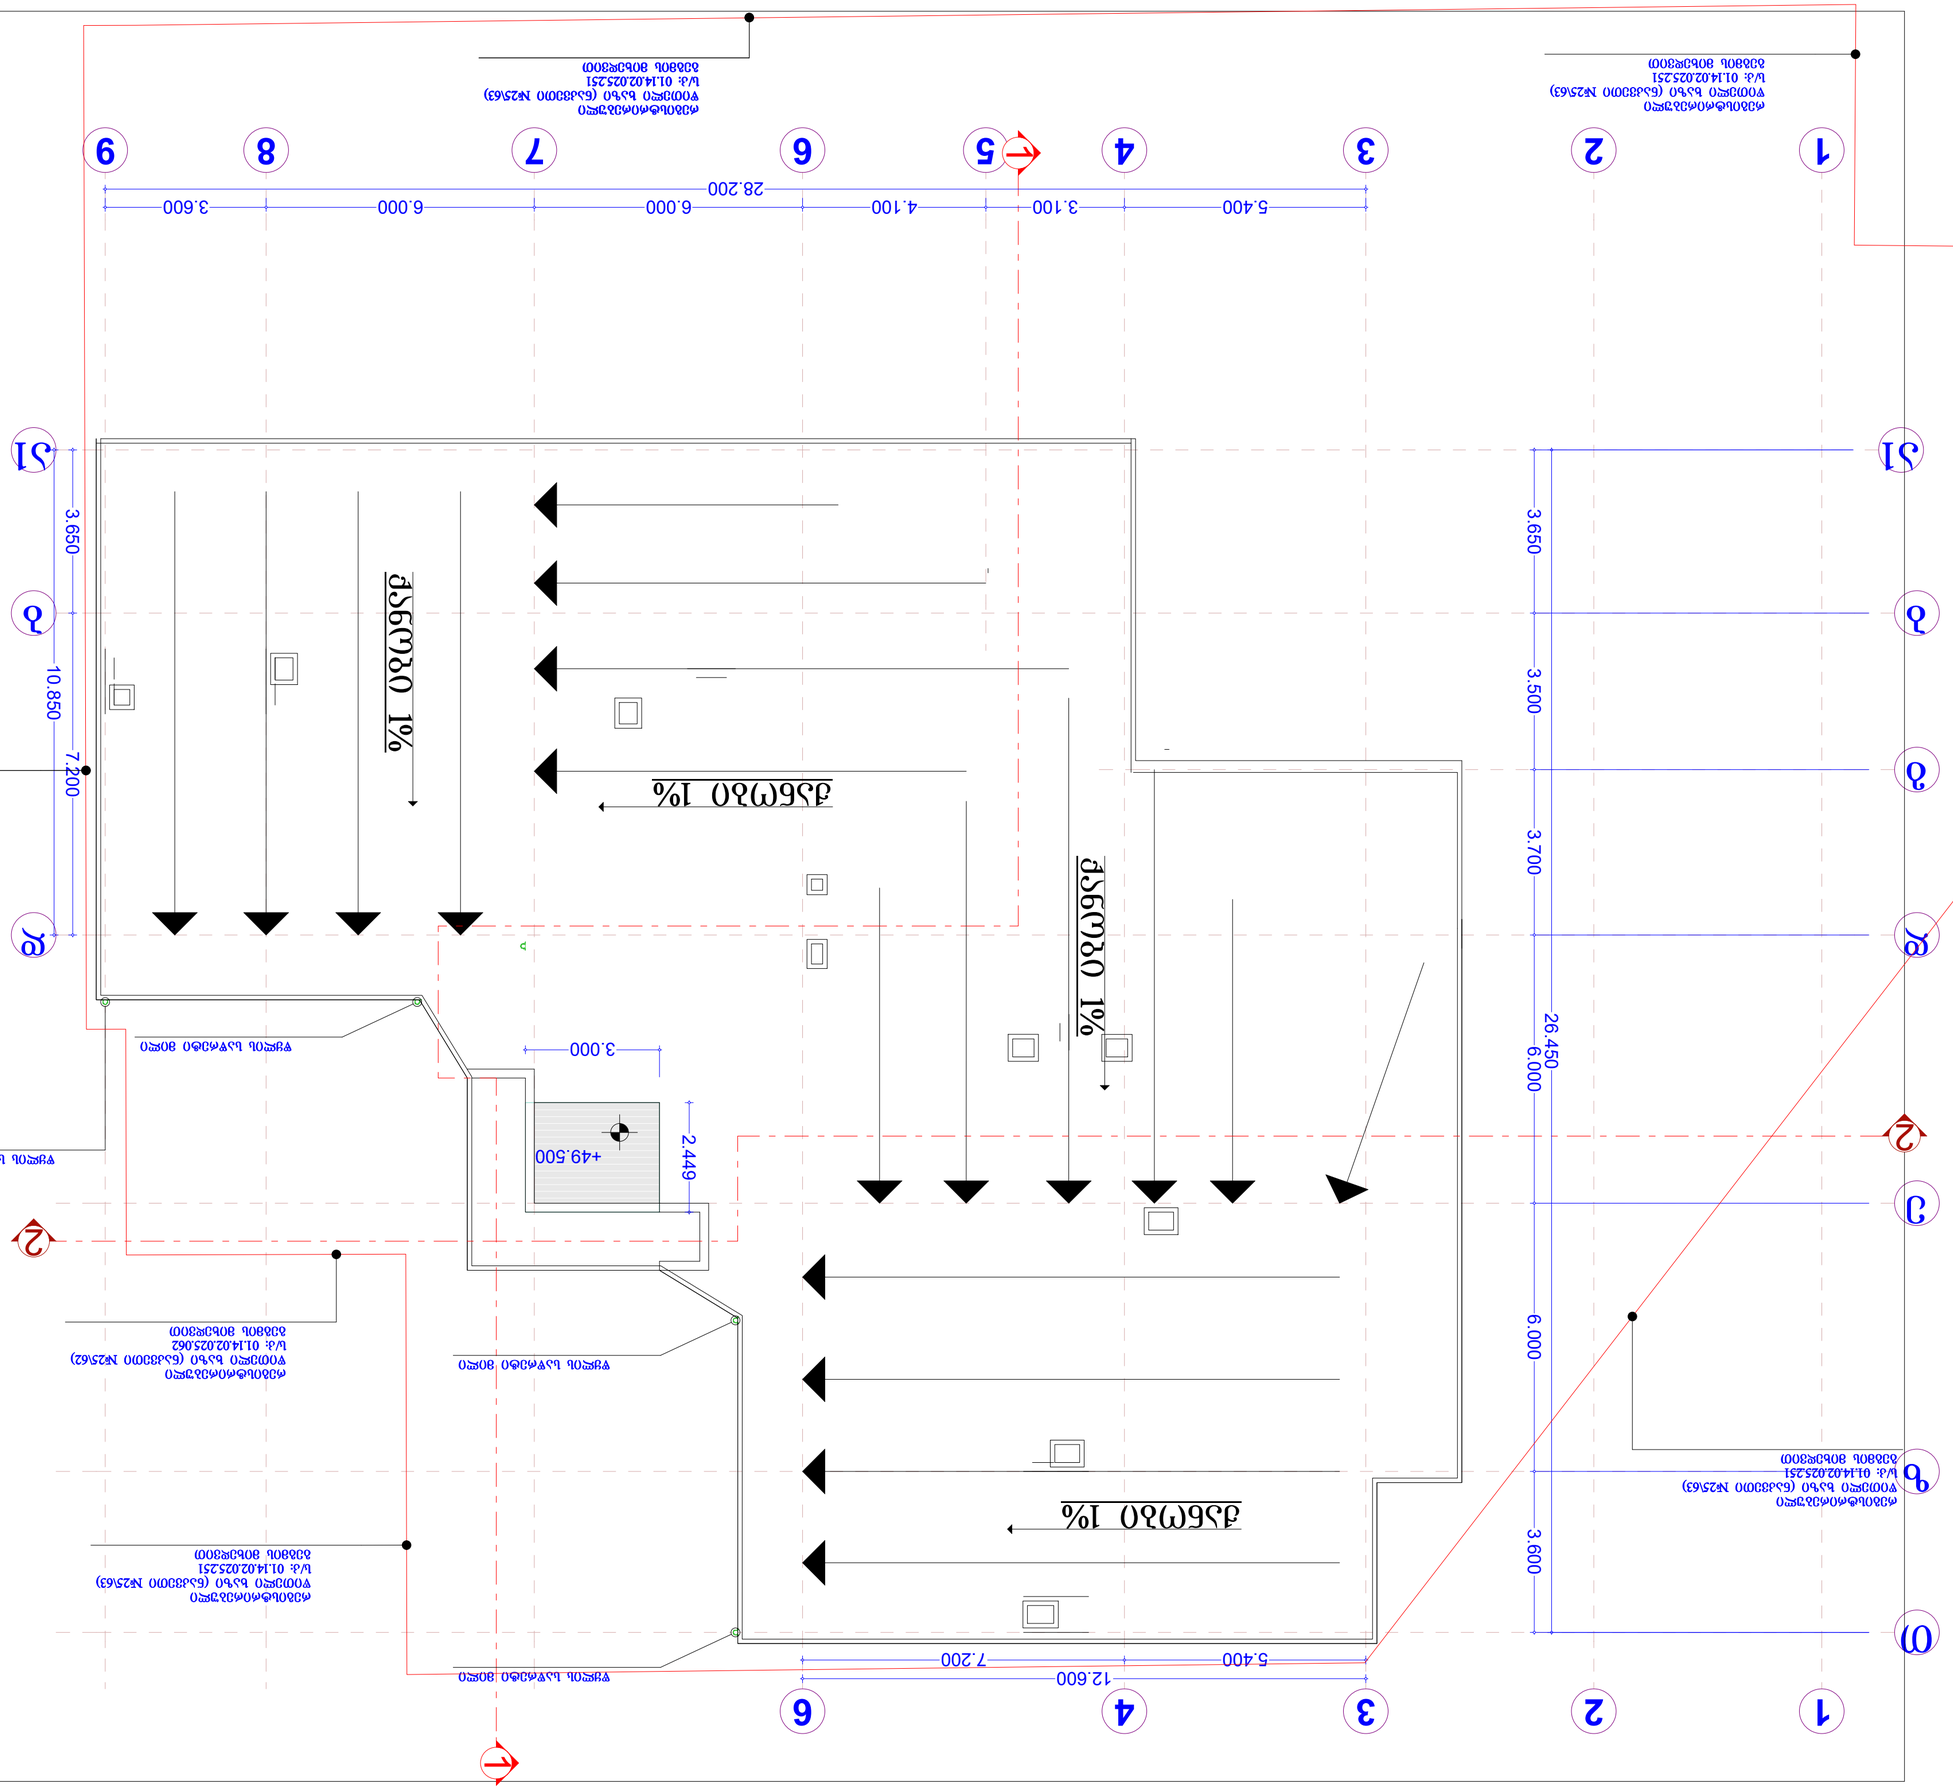

West Elevation

6

7

8

9

6

4

5

4

3

3

b

b

g

d

d

e

z

T

2

2

1

1

a1 a1

ქანობი 1%

ქანობი 1%

ქანობი 1%

ქანობი 1%

2

2

1

1

3.650 3.500 3.700 6.000 6.000 3.600

5.400 3.100 4.100 6.000 6.000 3.600

28.200

3.000

2.449

26.450

5.400 7.200

12.600

3.650 7.200

10.850

+49.500

წყლის საწრეტი მილი

წყლის საწრეტი მილი

წყლის საწრეტი მილი

წყლის საწრეტი მილი

(არსებული) საპროექტო -7.20(+0.00) ნიშნული

შეესაბამება 506.80 აბსოლიტურ ნიშნულს

(არსებული) საპროექტო +0.00(+7.20) ნიშნული

შეესაბამება 514.00 აბსოლიტურ ნიშნულს

რეგისტრირებული

წითელი ხაზი (ნაკვეთი #25\63)

s/k: 01.14.02.025.251

გეგმის მიხედვით

რეგისტრირებული

წითელი ხაზი (ნაკვეთი #25\63)

s/k: 01.14.02.025.251

გეგმის მიხედვით
რეგისტრირებული

წითელი ხაზი (ნაკვეთი #25\63)

s/k: 01.14.02.025.251

გეგმის მიხედვით

რეგისტრირებული

წითელი ხაზი (ნაკვეთი #25\63)

s/k: 01.14.02.025.251

გეგმის მიხედვით

რეგისტრირებული

წითელი ხაზი (ნაკვეთი #25\62)

s/k: 01.14.02.025.062

გეგმის მიხედვით

რეგისტრირებული

წითელი ხაზი (ნაკვეთი #25\63)

s/k: 01.14.02.025.251

გეგმის მიხედვით

მისამართი

m. 1:100

A-116

A-2

გადახურვის გეგმა +49.500

ნიშნულზე
პროექტის

ავტორი

არქიტექტორი

თანამდებობა გვარი ხელმოწერა

მრავალბინიანი საცხოვრებელი

სახლი
პროექტის სახელი

შპს "ბი. აი. ჯი."

რ. ესართია

N

რ. ესართია

2021

ქ. თბილისი, ფერდობი ნუცუბიძე, მ/რ III ს/კ:

01.14.02.025.251